



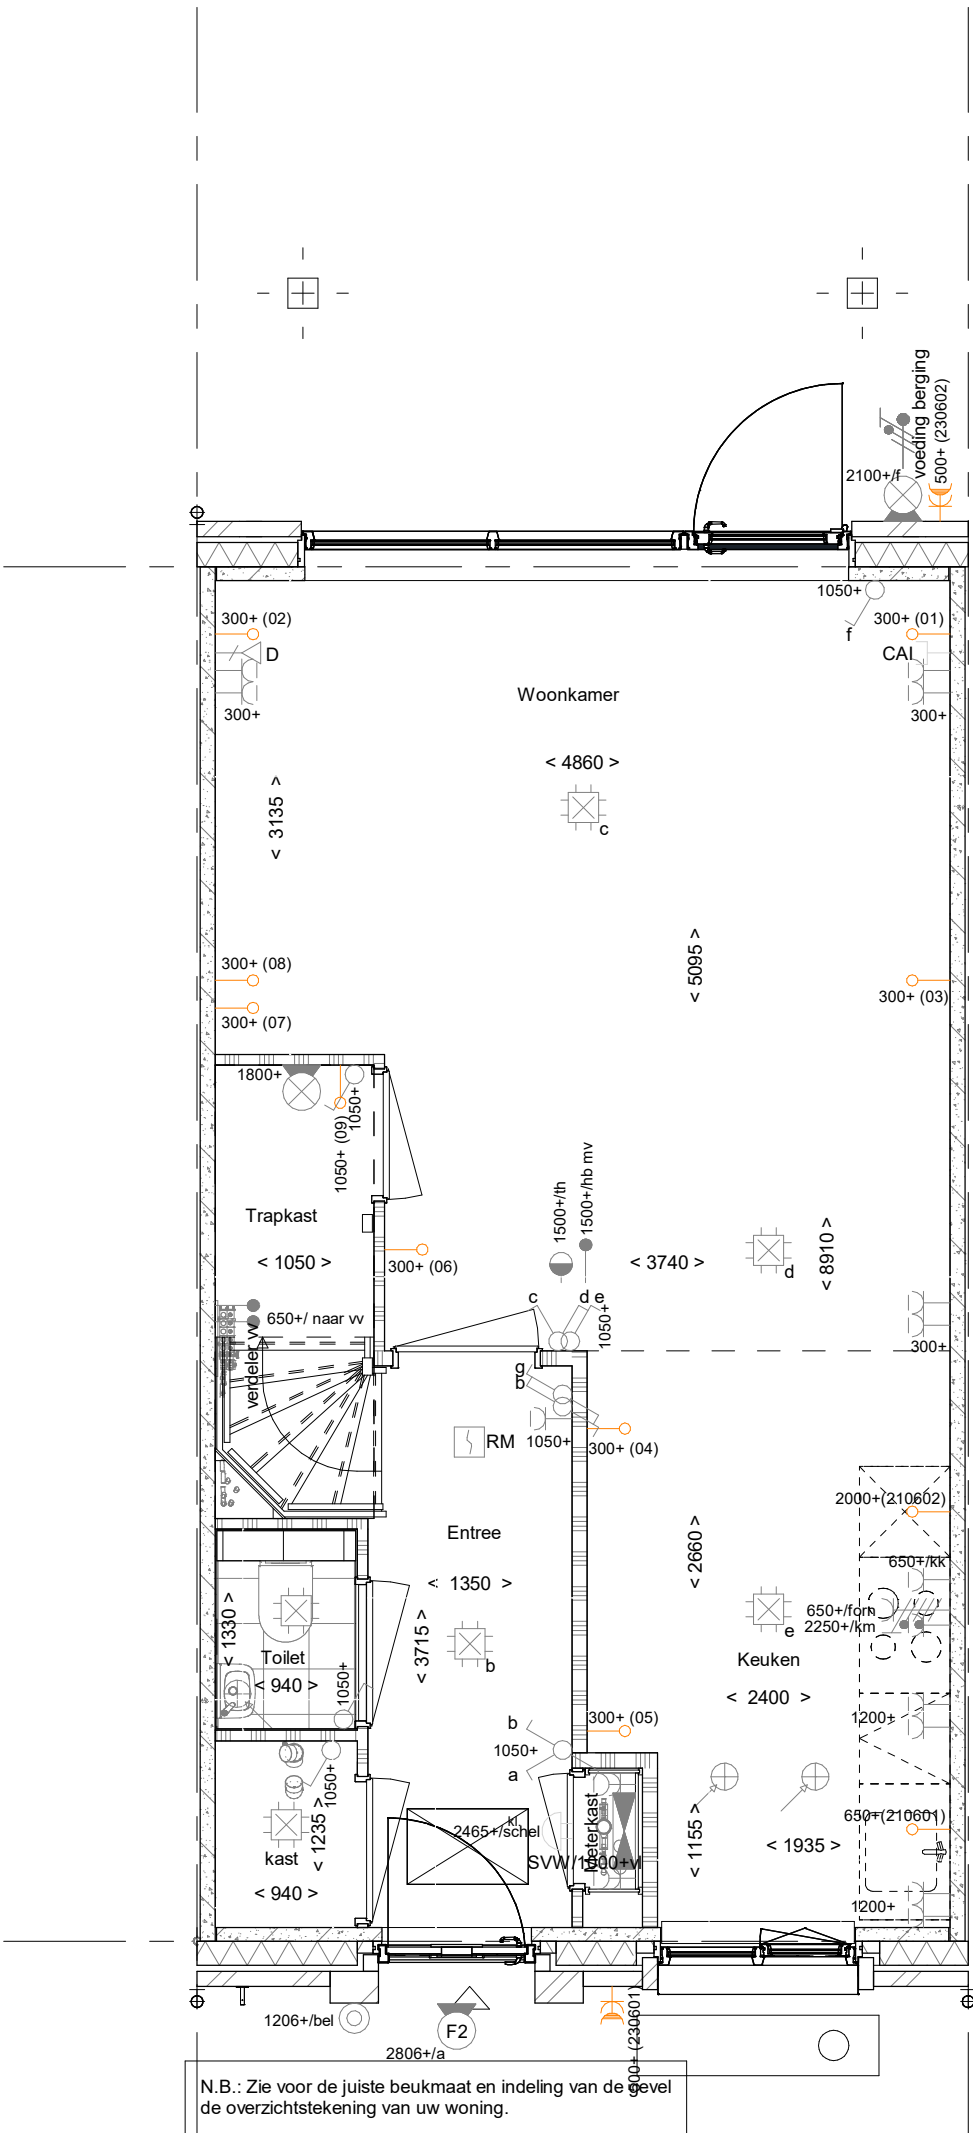


AB5199A⁽¹⁾ - Voorziening tbv latere aanbouw, 1800mm
AG5001 - Achtergevel in basis uitvoering
PL0001 - Begane grond in basis uitvoering

Begane grond


1 : 50

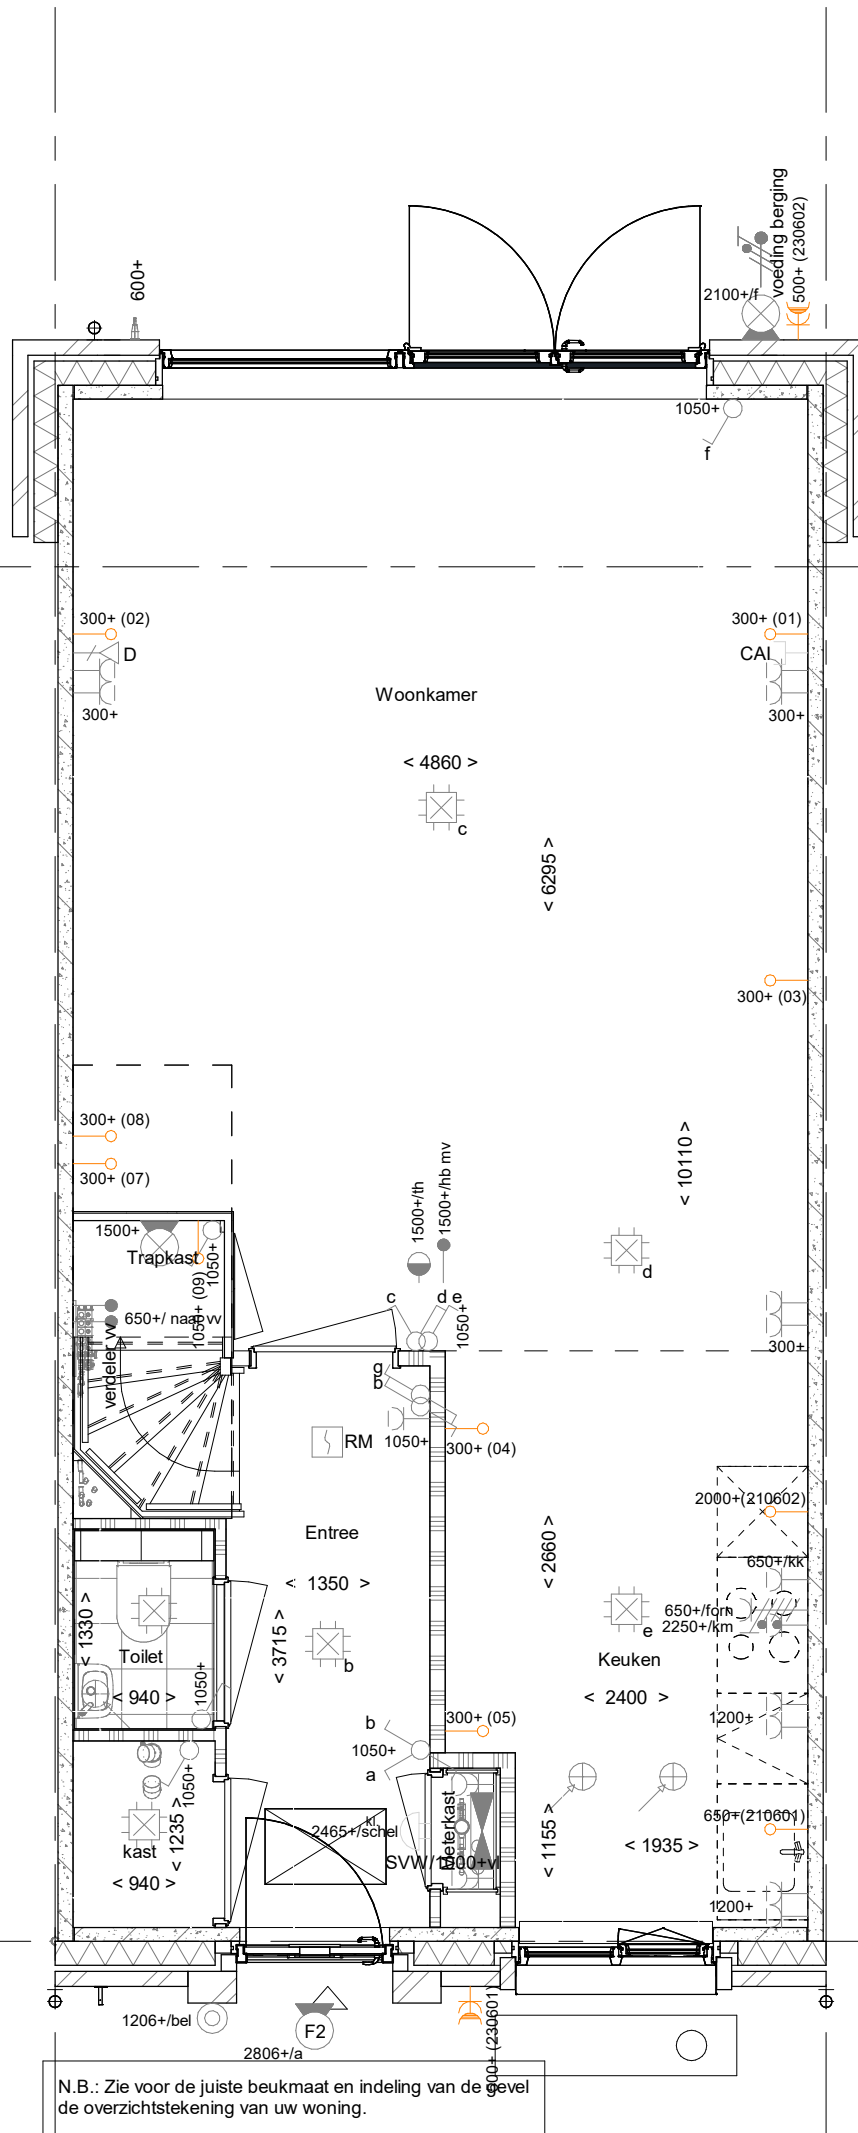


AB5112⁽¹⁾ - Aanbouw achtergevel, 1200mm
AG5002 - Achtergevel voorzien van dubbele openslaande deuren en 1 zijlicht
PL0002 - Begane grond met halve trapkast
210601 - Aansluitpunt vaatwasser
210602 - Aansluitpunt oven/magnetron
205007 - Buitenkraan in achtergevel

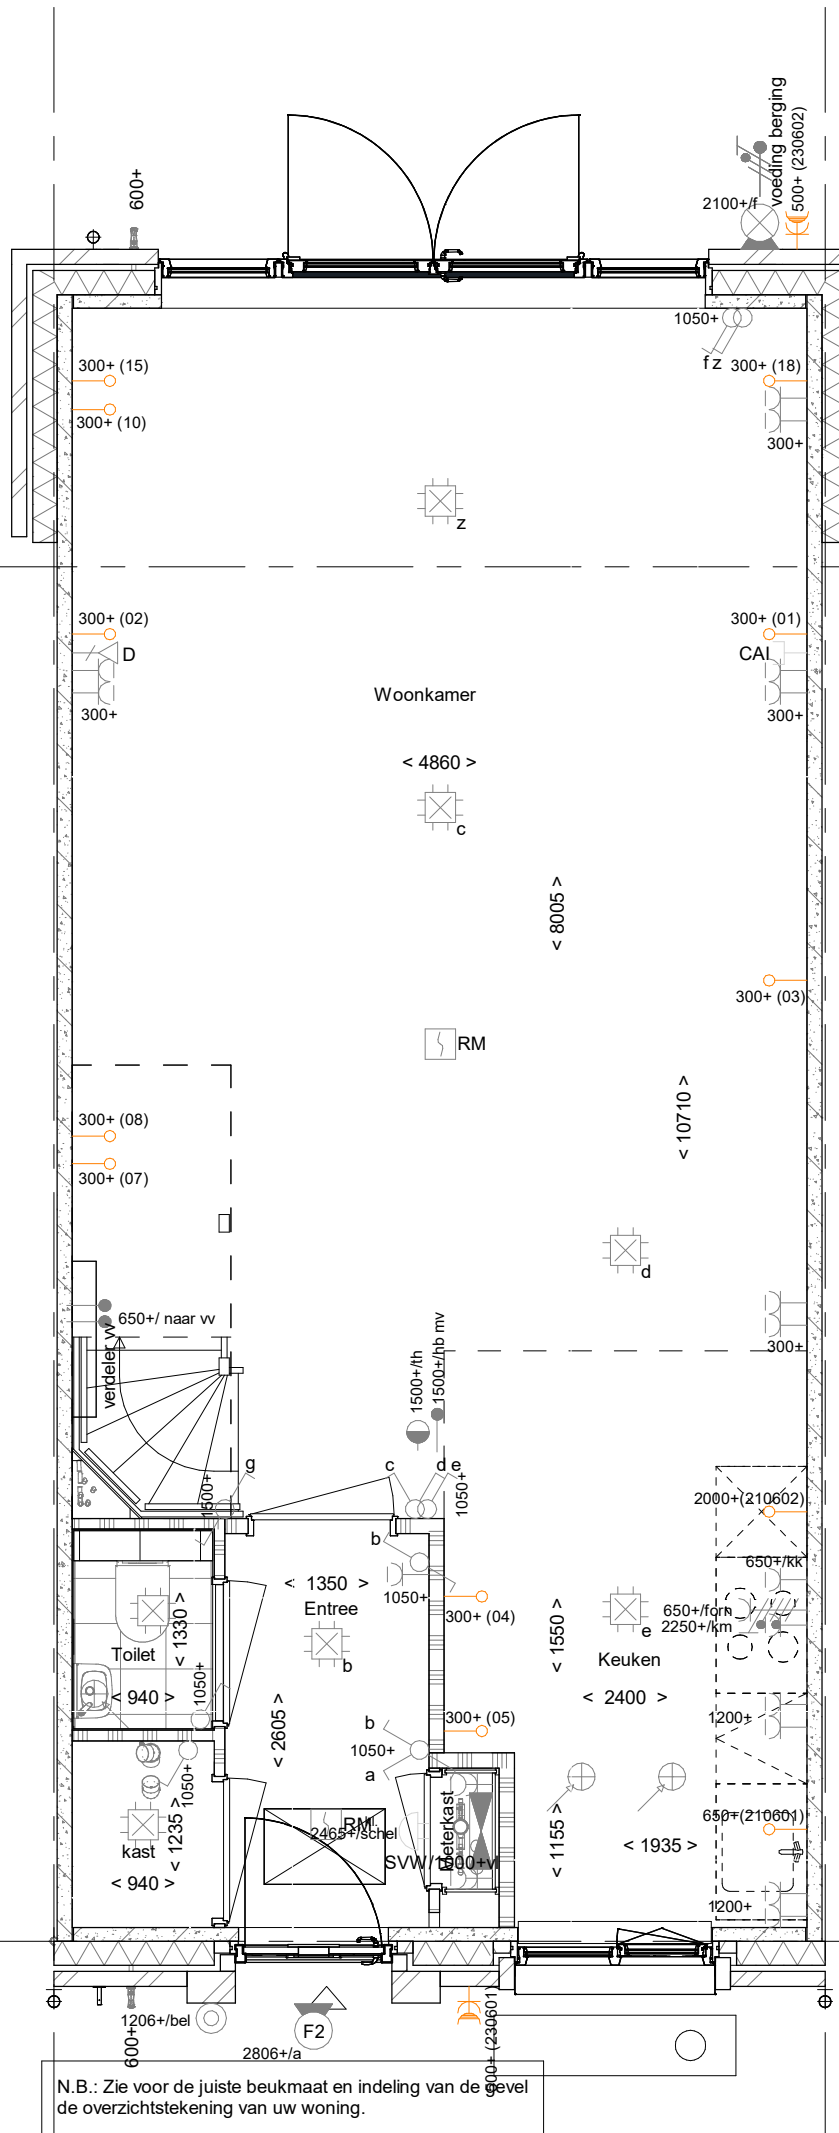

AB5118⁽¹⁾ - Aanbouw achtergevel, 1800mm
AG5003 - Achtergevel voorzien van dubbele openslaande deuren en 2 zijlichten
PL0003 - Begane grond met open trap en verplaatsen woonkamerdeur
205000 - Buitenkraan in voorgevel
205007 - Buitenkraan in achtergevel

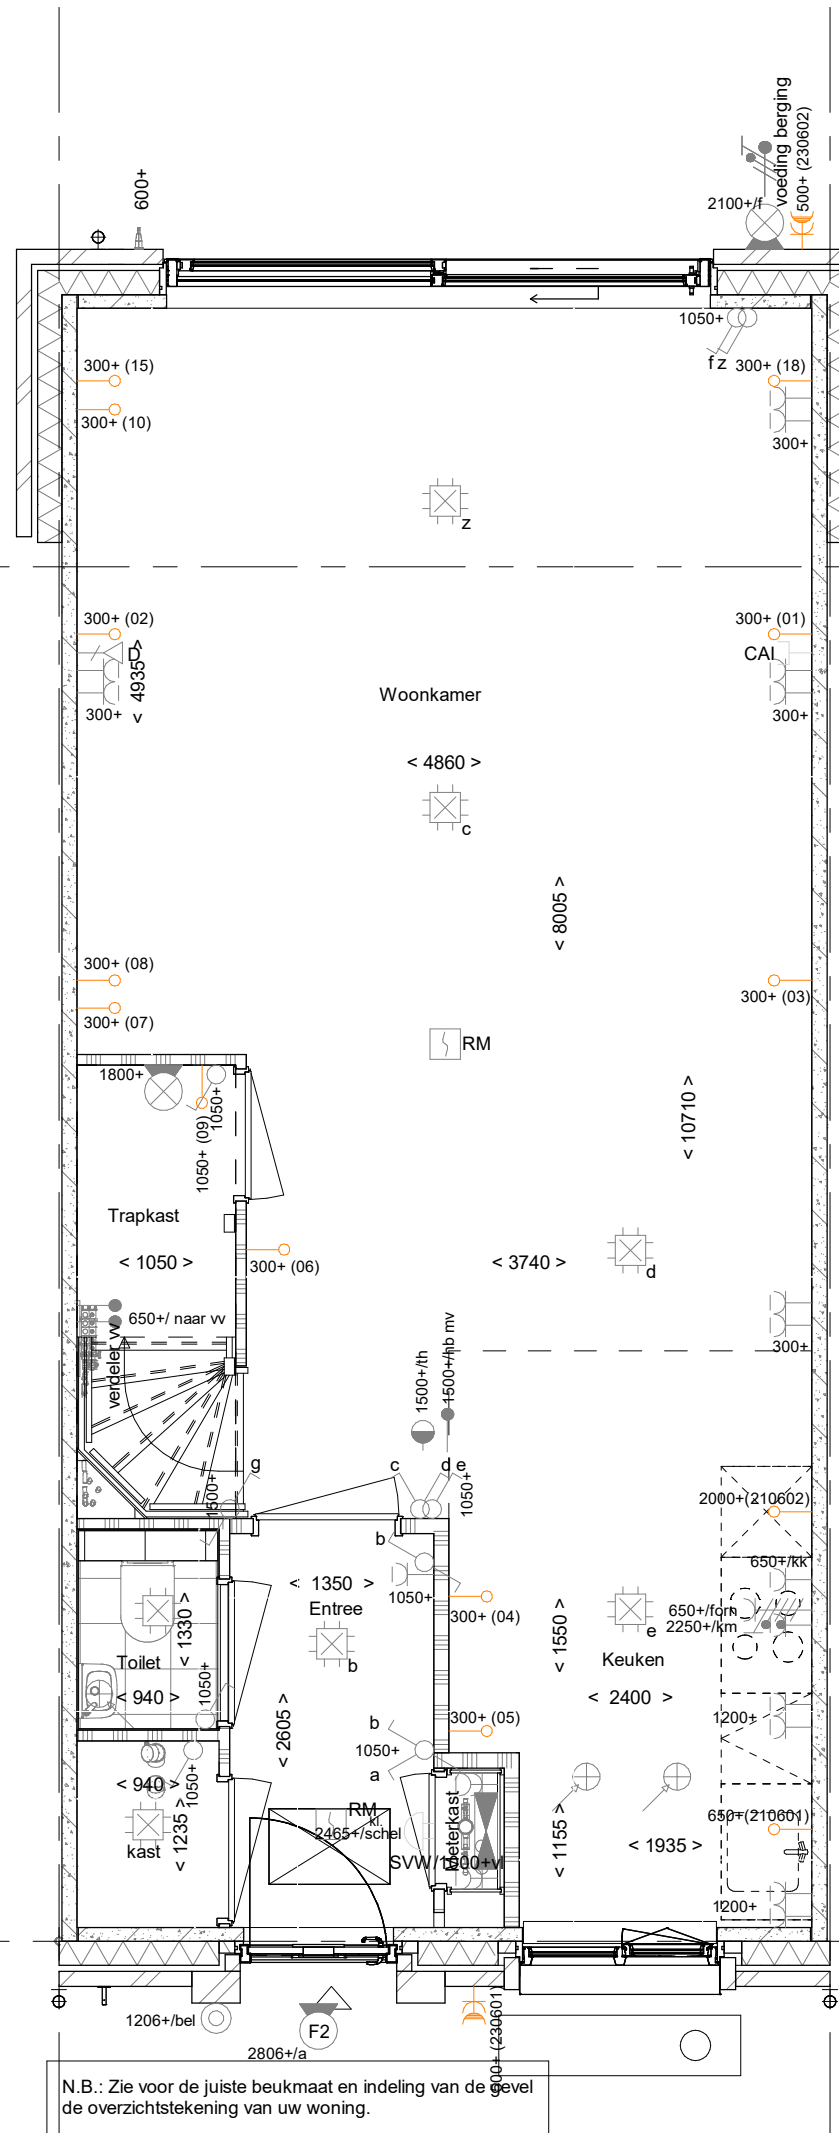


AB5118⁽¹⁾ - Aanbouw achtergevel, 1800mm
AG5004 - Achtergevel voorzien van schuifpui
PL0004 - Begane grond met verplaatsen woonkamerdeur
205007 - Buitenkraan in achtergevel

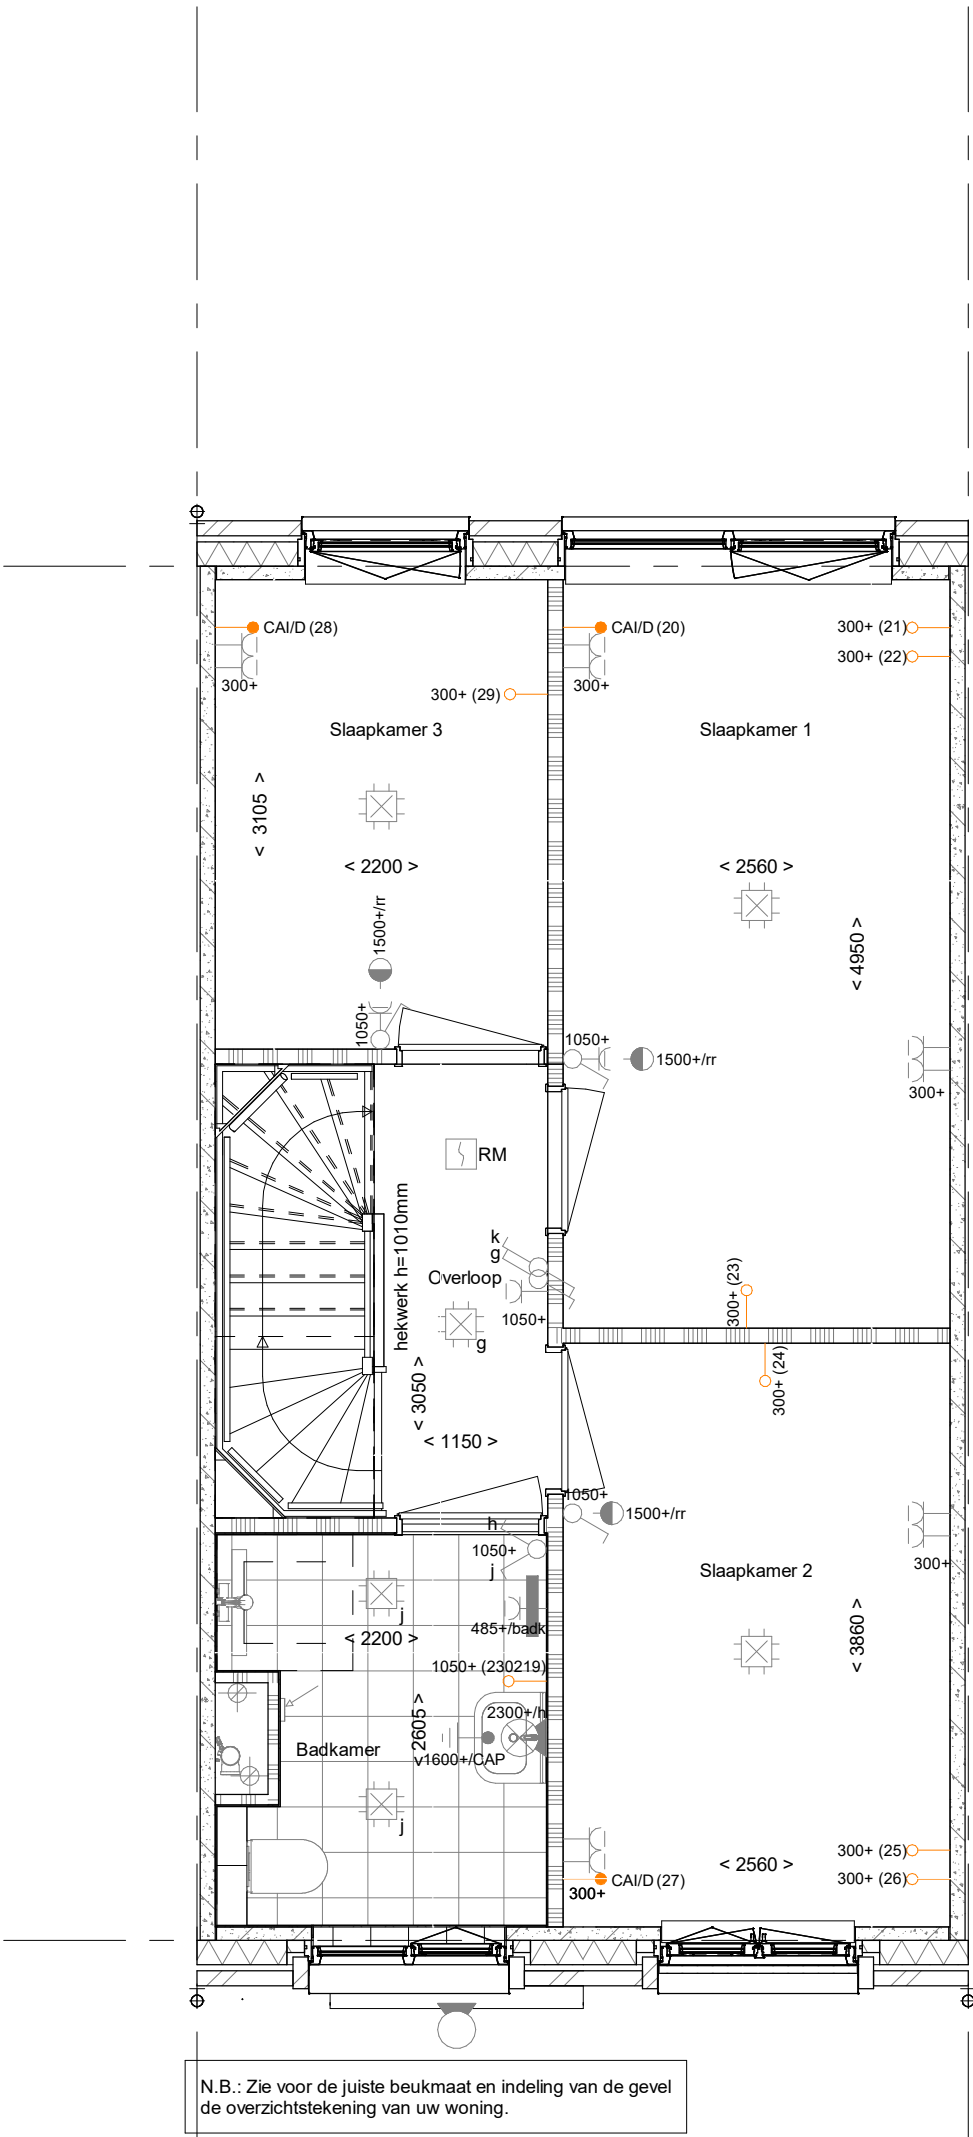


PL0101 - 1e verdieping in basis uitvoering

1e verdieping


1 : 50

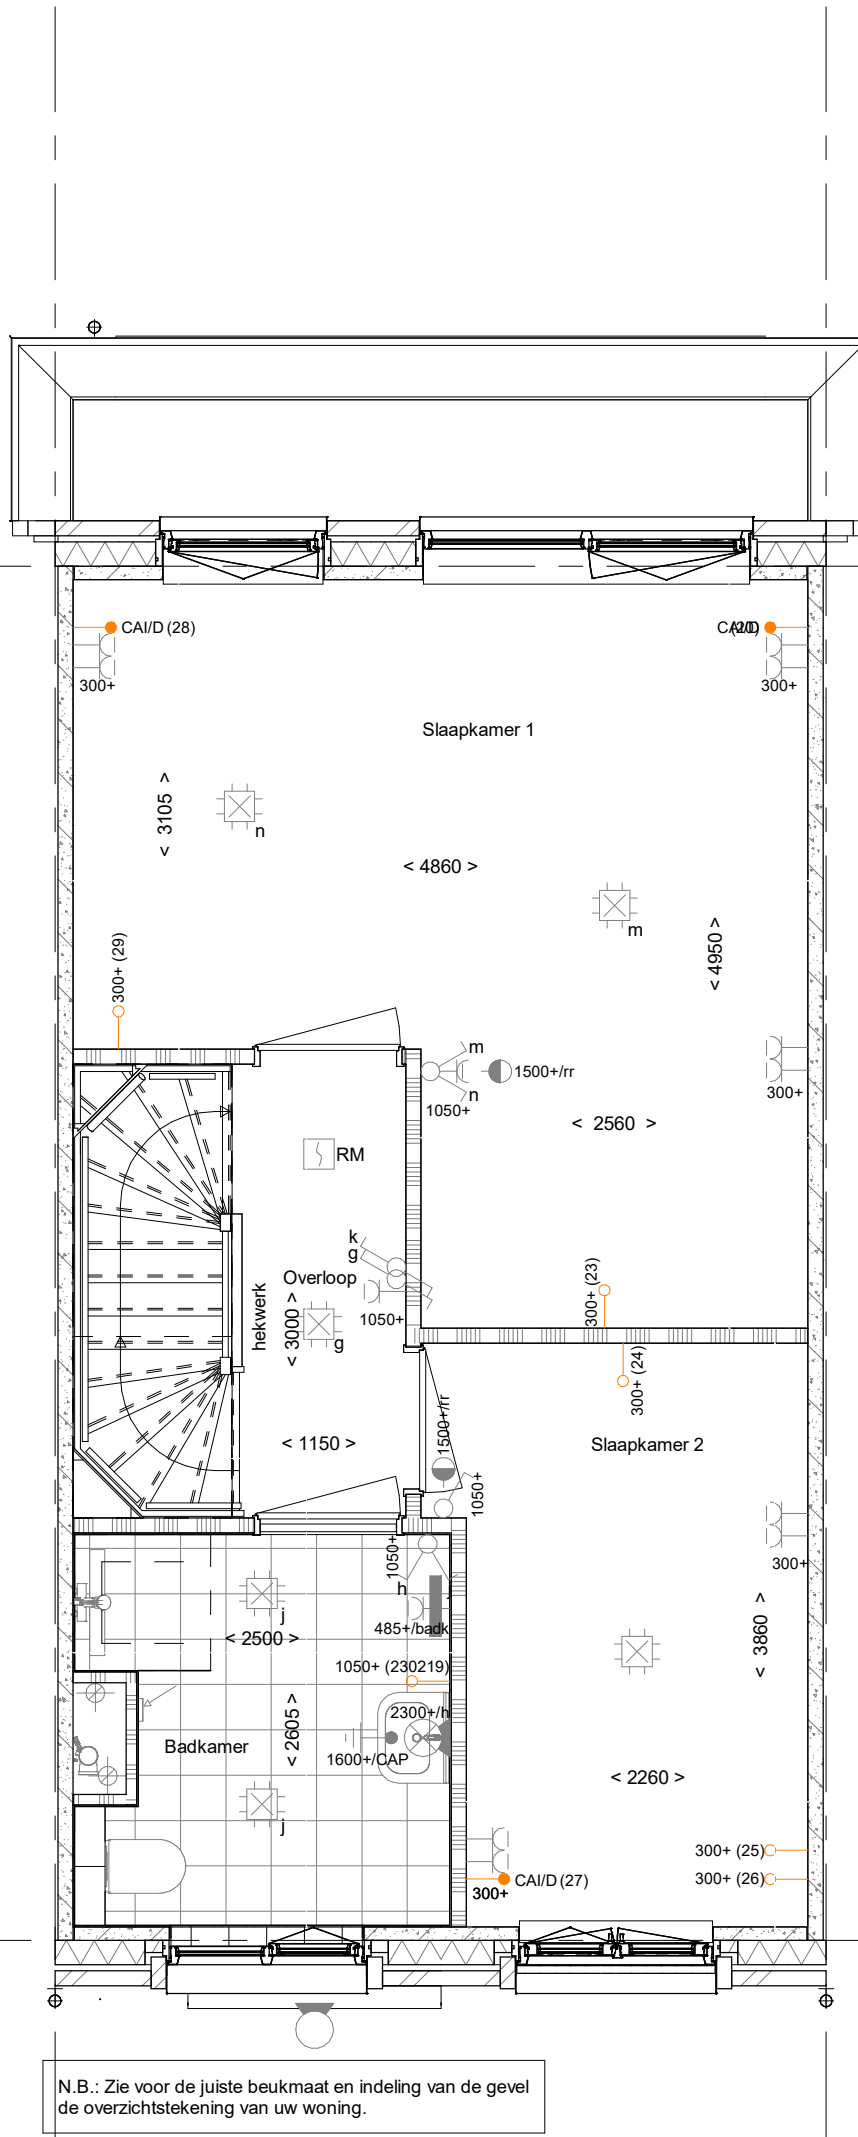


PL0102PRE- 1e verdieping met een 300 mm vergrootte badkamer o.b.v. tegelwerk pakket Premium
PL0103 - Samenvoegen slaapkamer 1 en 3 met behouden binnendeur slaapkamer 3
TR1250 - Dichte trap van 1e verdieping naar 2e verdieping
230219 - Dubbele wandcontactdoos in badkamer

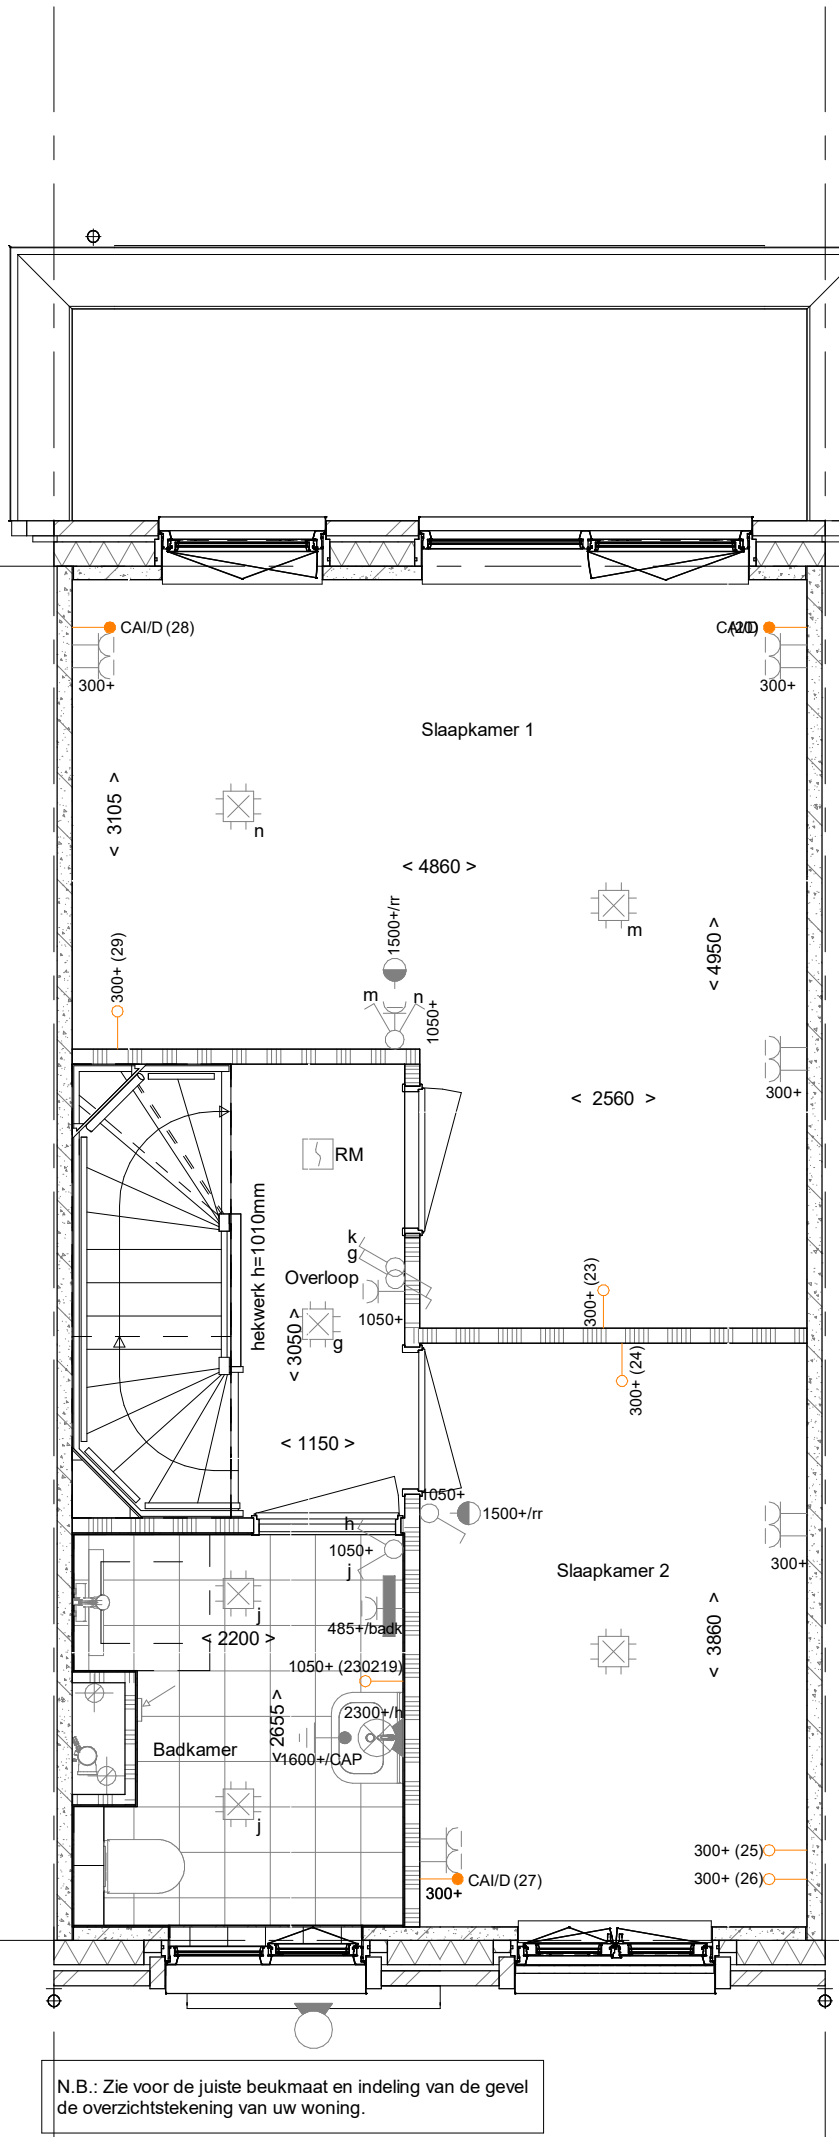

PL0104 - Samenvoegen slaapkamer 1 en 3 met behouden binnendeur slaapkamer 1

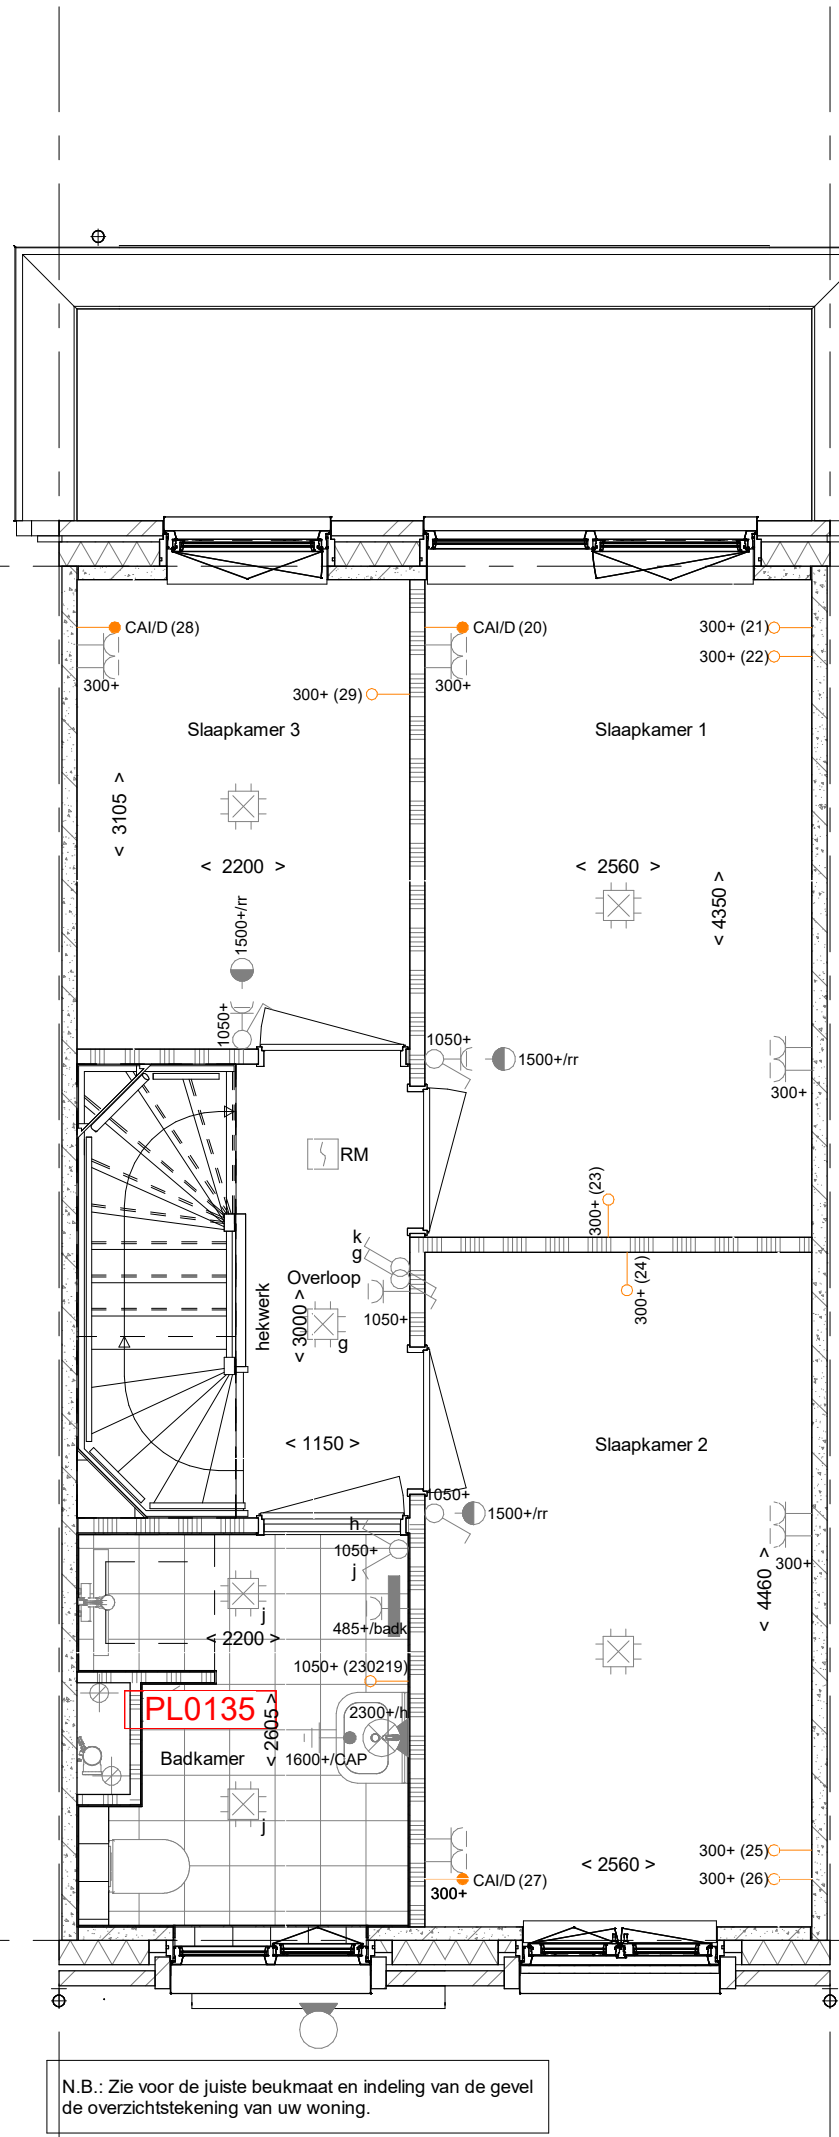

PL0105 - Verplaatsen binnenwand tussen slaapkamers met 600mm
PL0135 - Toevoegen extra wand langs douchehoek (alleen i.c.m. casco badkamer)

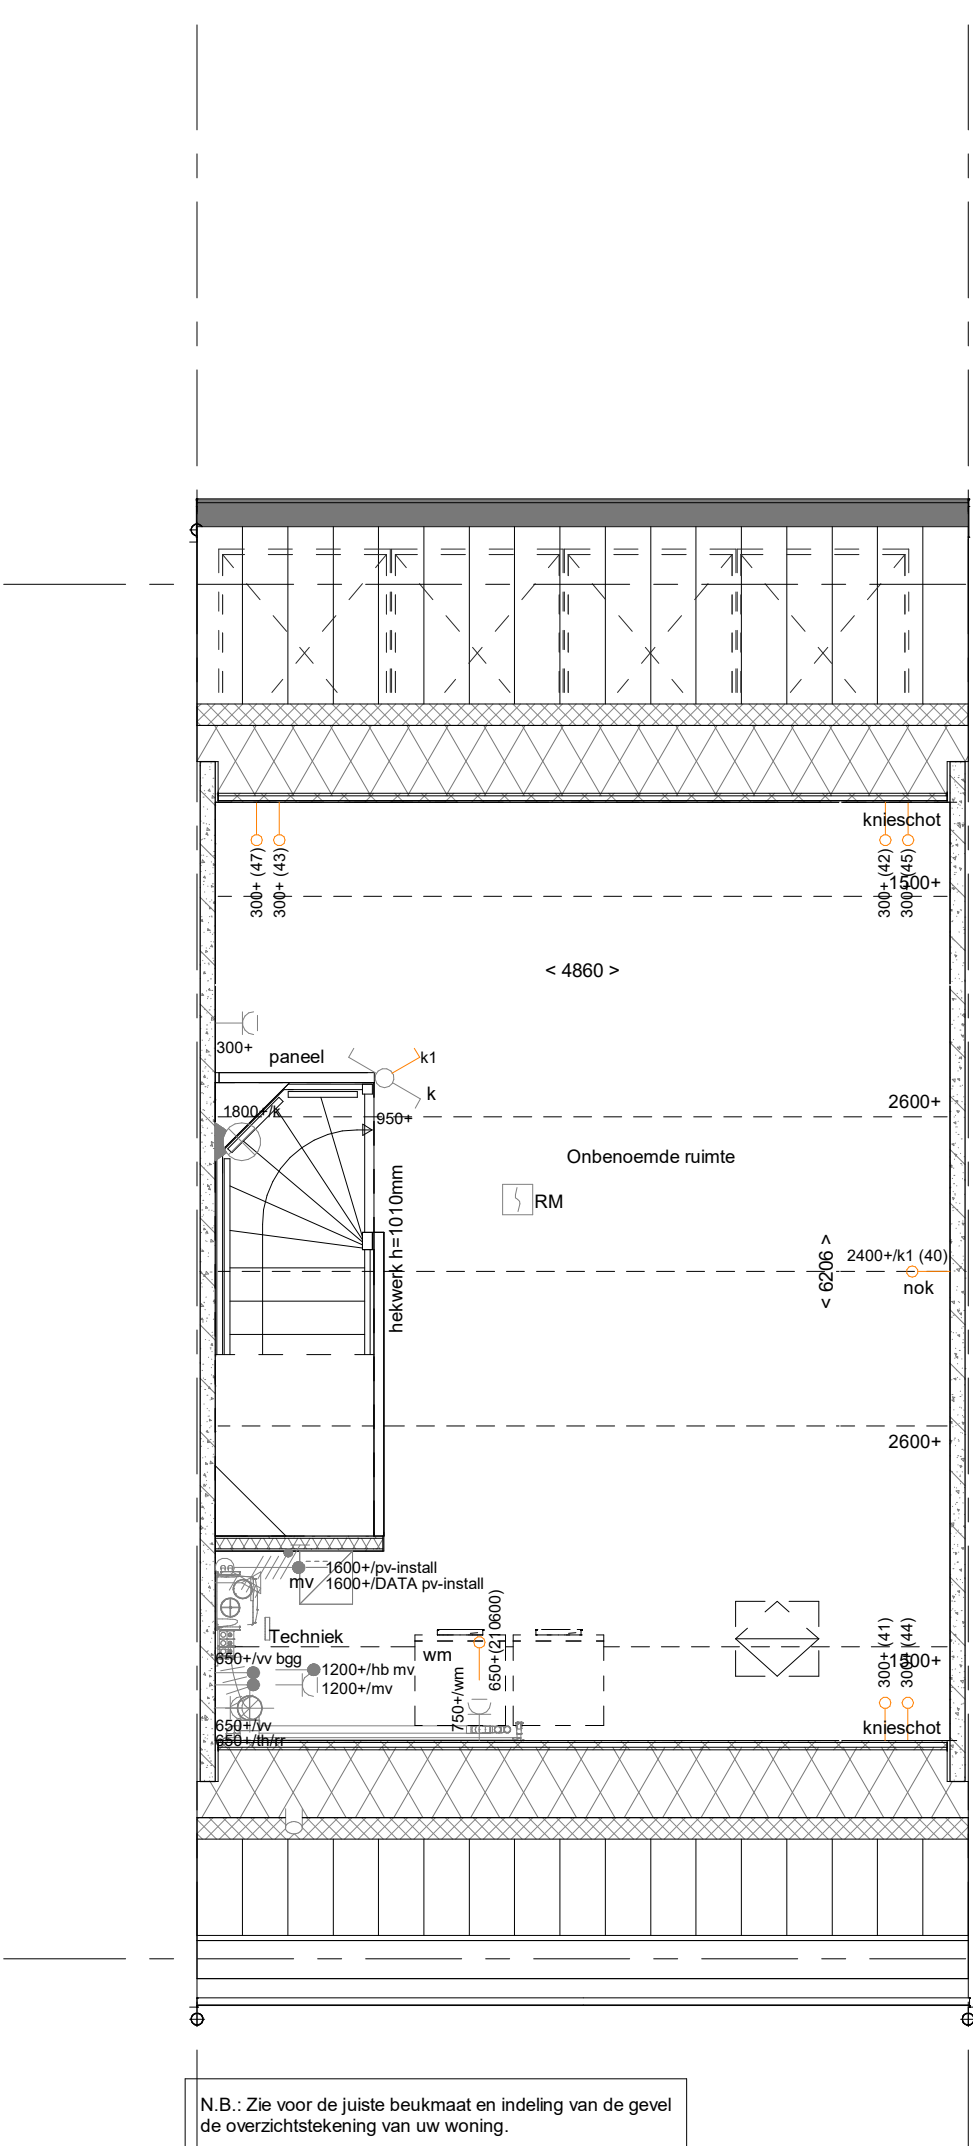

PL0201 - 2e verdieping in basis uitvoering

2e verdieping

1 : 50

RENVOOI
Symbolen alleen van toepassing indien in de woning aangegeven

ELEKTRISCHE INSTALLATIE

- Aansluitpunt 3 fase, nul en beschermingscontact. pv-install bedraad, niet afgemonteerd (loos in mk)
- Aansluitpunt voeding PV-installatie (indien PV-install aanwezig)
- Aansluitpunt niet bedraad
- Loze leiding wordt bedraad met CAI en UTP kabel, niet afgemonteerd, en op rol in meterkast (pv-inst alleen bedraad met UTP kabel)
- Aansluitpunt TV wordt bedraad met CAI en UTP kabel, afgemonteerd met RJ45 wandcontactdoos en RJ45 stekertje in meterkast (afgemonteerd DATA indien PV-install aanwezig)
- Aansluitpunt tbv armatuur op wand
- Bel
- Centraal aardpunt
- Centraaldoos tbv verlichting
- Drakroep
- Enkelzijdige schakelaar met wandcontactdoos, verhoogde aanrakingsveiligheid
- Aansluitpunt tbv armatuur op wand
- Rookmelder, optisch op lichtnet conform NEN 2555
- Schakelaar, 1-pool
- Schakelaar, serie-
- Schakelaar, wissel-
- Schakelaar, wissel-, 2-voudige uitvoering
- Schakelaar, wissel-/enkelzijdig
- Schakelaar, tbv bediening ventilatie
- Thermoslaaf ruimteregelaar (bv nr)
- Verdeelinrichting
- Wandcontactdoos 1-voudig met beschermingscontact, verhoogde aanrakingsveiligheid
- Wandcontactdoos 2-voudig met beschermingscontact, waterdicht
- Wandcontactdoos 2-voudig met beschermingscontact, verticaal, verhoogde aanrakingsveiligheid
- Wandcontactdoos 2-voudig met beschermingscontact, horizontaal, verhoogde aanrakingsveiligheid
- Wandcontactdoos met wisselschakelaar, verhoogde aanrakingsveiligheid
- Wandcontactdoos, perilex, 2x230V tbv fornuis
- Omvormer PV-installatie

PV-paneel
PV panelen ter indicatie, aantal en positie kan afwijken van tekening
aantal PV panelen conform de specifieke bouwnummer BENG berekening

CENTRALE VERWARMING EN WATERINSTALLATIE

hwa = hemelwaterafvoer - voor positie zie blokeerzicht

MECHANISCHE INSTALLATIE

RTV opstelplaats mechanische ventilatie

afzuigpunt mechanische ventilatie plafond

afzuigpunt mechanische ventilatie wand

RENVOOI GEVEL

A susrooster

V ventilatierooster

doorvalveilig glas

RENVOOI BEGLAZING

- beglazing aan binnenzijde (tenzij anders aangegeven)

- inbraakwerendheidsklasse 2 volgens NEN 5096

○○ beglazing dubbel isolerend

○● beglazing triple isolerend

○● beglazing dubbel isolerend, letselveilig

○● beglazing triple isolerend, letselveilig

●● beglazing dubbel isolerend, doorvalveilig

●● beglazing triple isolerend, doorvalveilig

beglazing, matglas

beglazing, 30 min. brandwerend

beglazing, gehardwerend

beglazing, zonerend

BOUWKUNDIG RENVOOI

Kruipkuis

Entree symbool

betonwanden

- langsgewel 90 mm

- koppel en woningscheidende wanden 100 mm

isolatie 160 mm

metalswerk 100 mm

gasbeton 70/100 mm

lichte scheidingwand geïsoleerde wand 100 mm

lichte scheidingwand ongeïsoleerde wand 118 mm

dakpakket

ribbenvloer 350 mm

betonvloer 200 mm

dekvloer 70 mm

wandiegelwerk vlg. technische omschrijving

screen

OPSTELPLAATS

wm = wasmachine

wd = wasdroger (weel en afvoer optioneel)

Drainering

R =

L =

* Akoestische rooster / valdorpel / stofdorpel slaapkamerdeuren

PL0201 - 2e verdieping in basis uitvoering

DKA300 - Dakkapel aan de achtergevel zonder overstek

DKV200⁽²⁾ - Dakkapel aan de voorgevel zonder overstek, i.p.v. klein dakraam

(1) Opties aanbouw achtergevel zijn niet mogelijk bij bouwnummers 030 t/m 033

(2) Opties PL0202 en PL0206 zijn niet mogelijk i.c.m. DKV200

N.B.: Zie voor de indeling en keurtekening van de basisgevel van de woning uw overzichtstekening

Wijziging nr.	Wijziging datum	Wijziging omschrijving
Projectnaam:	BLENT fase 1	
Projectlocatie:	Lent	
Projectnr.:	G105447	
Opdrachtgever:	Heijmans Vastgoed BV	
Architect:	Hilberinkbosch Architecten	
Projectfase:	Verkooptekening	
Onderwerp:	Overzichtstekening opties B01 Plattegronden	

heijmans

Woningbouw

Deelname 71

Postbus 4032

3000 AA Rotterdam

F 010: 200 20 20

F 010: 200 20 20

Formaat: A0

Schaal: 1:50

Datum: 01-03-2023

Geslacht: VDS

VK-1.910

BNG 360-3x502/3750-01 Hof van Hedend Bree 1544H_Bak_CO_BMW_VDS_G01-v1