



- AB5199A⁽¹⁾ - Voorziening tbv latere aanbouw, 1800mm
- AG5001 - Achtergevel in basis uitvoering
- PL0001 - Begane grond in basis uitvoering


Begane grond
1 : 50

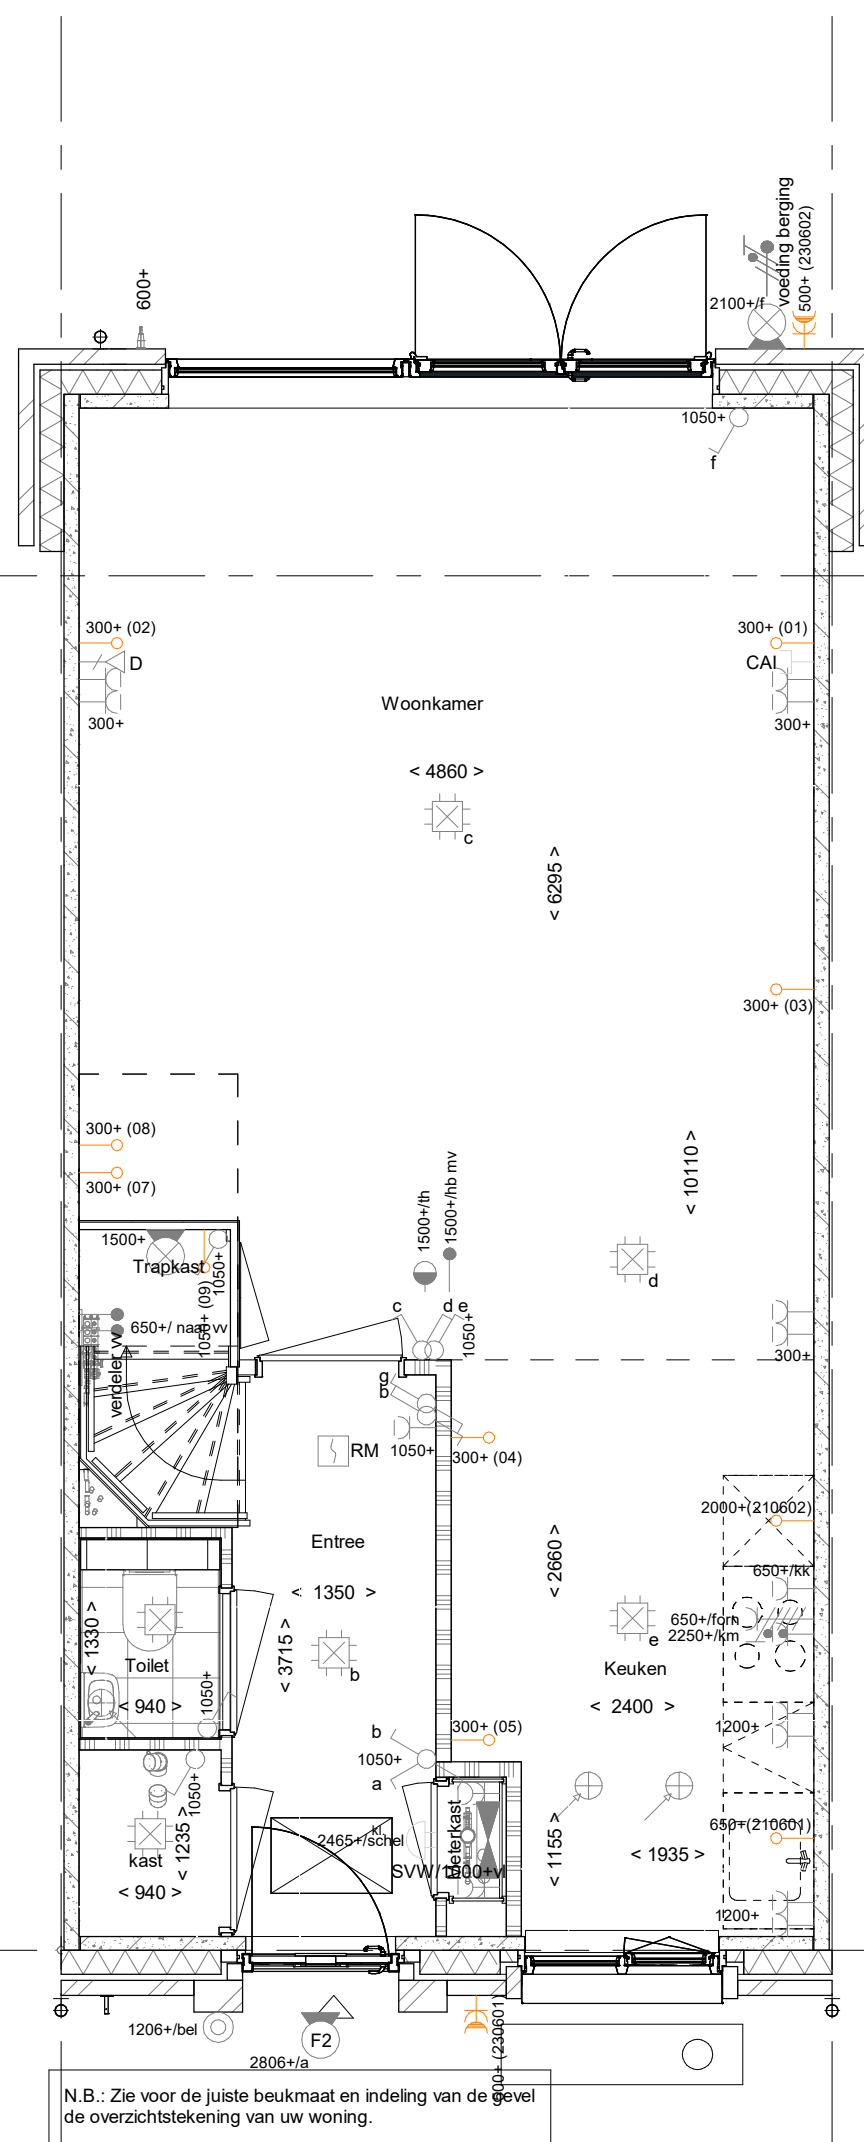


- AB5112⁽¹⁾ - Aanbouw achtergevel, 1200mm
- AG5002 - Achtergevel voorzien van dubbele openslaande deuren en 1 zijlicht
- PL0002 - Begane grond met halve trapkast
- 210601 - Aansluitpunt vaatwasser
- 210602 - Aansluitpunt oven/magnetron
- 205007 - Buitenkraan in achtergevel

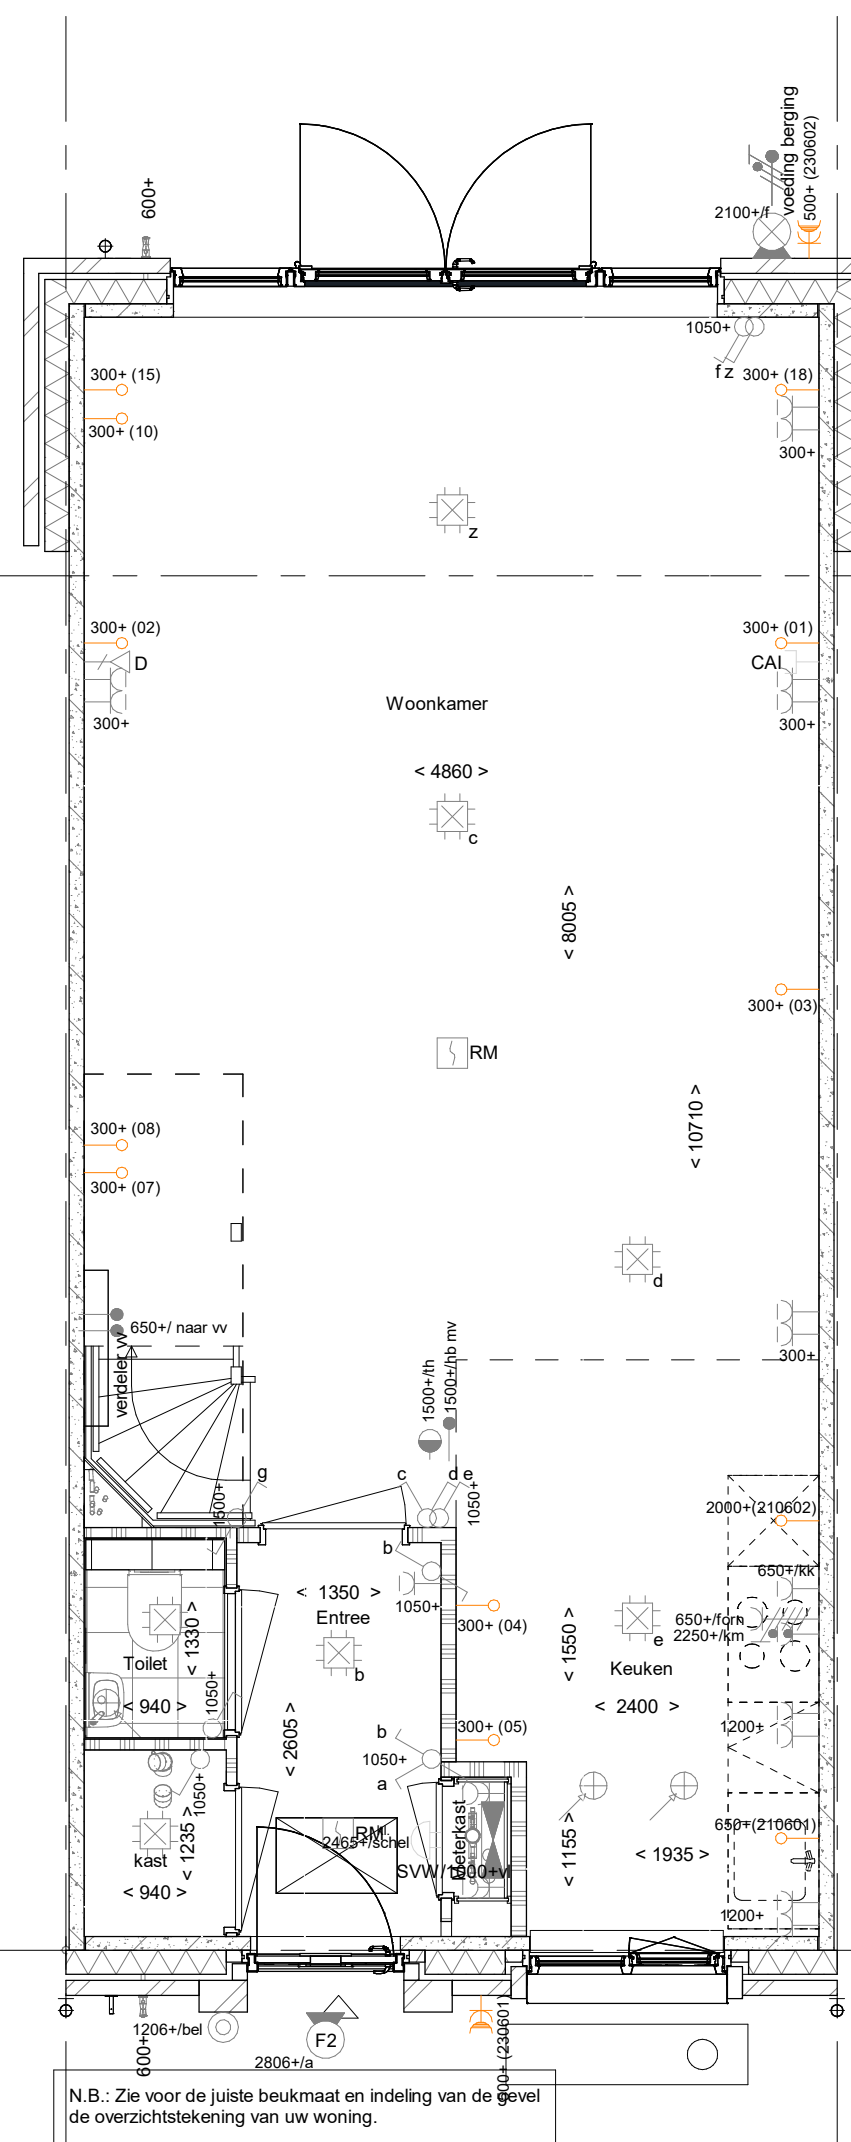

- AB5118⁽¹⁾ - Aanbouw achtergevel, 1800mm
- AG5003 - Achtergevel voorzien van dubbele openslaande deuren en 2 zijlichten
- PL0003 - Begane grond met open trap en verplaatsen woonkamerdeur
- 205000 - Buitenkraan in voorgevel
- 205007 - Buitenkraan in achtergevel

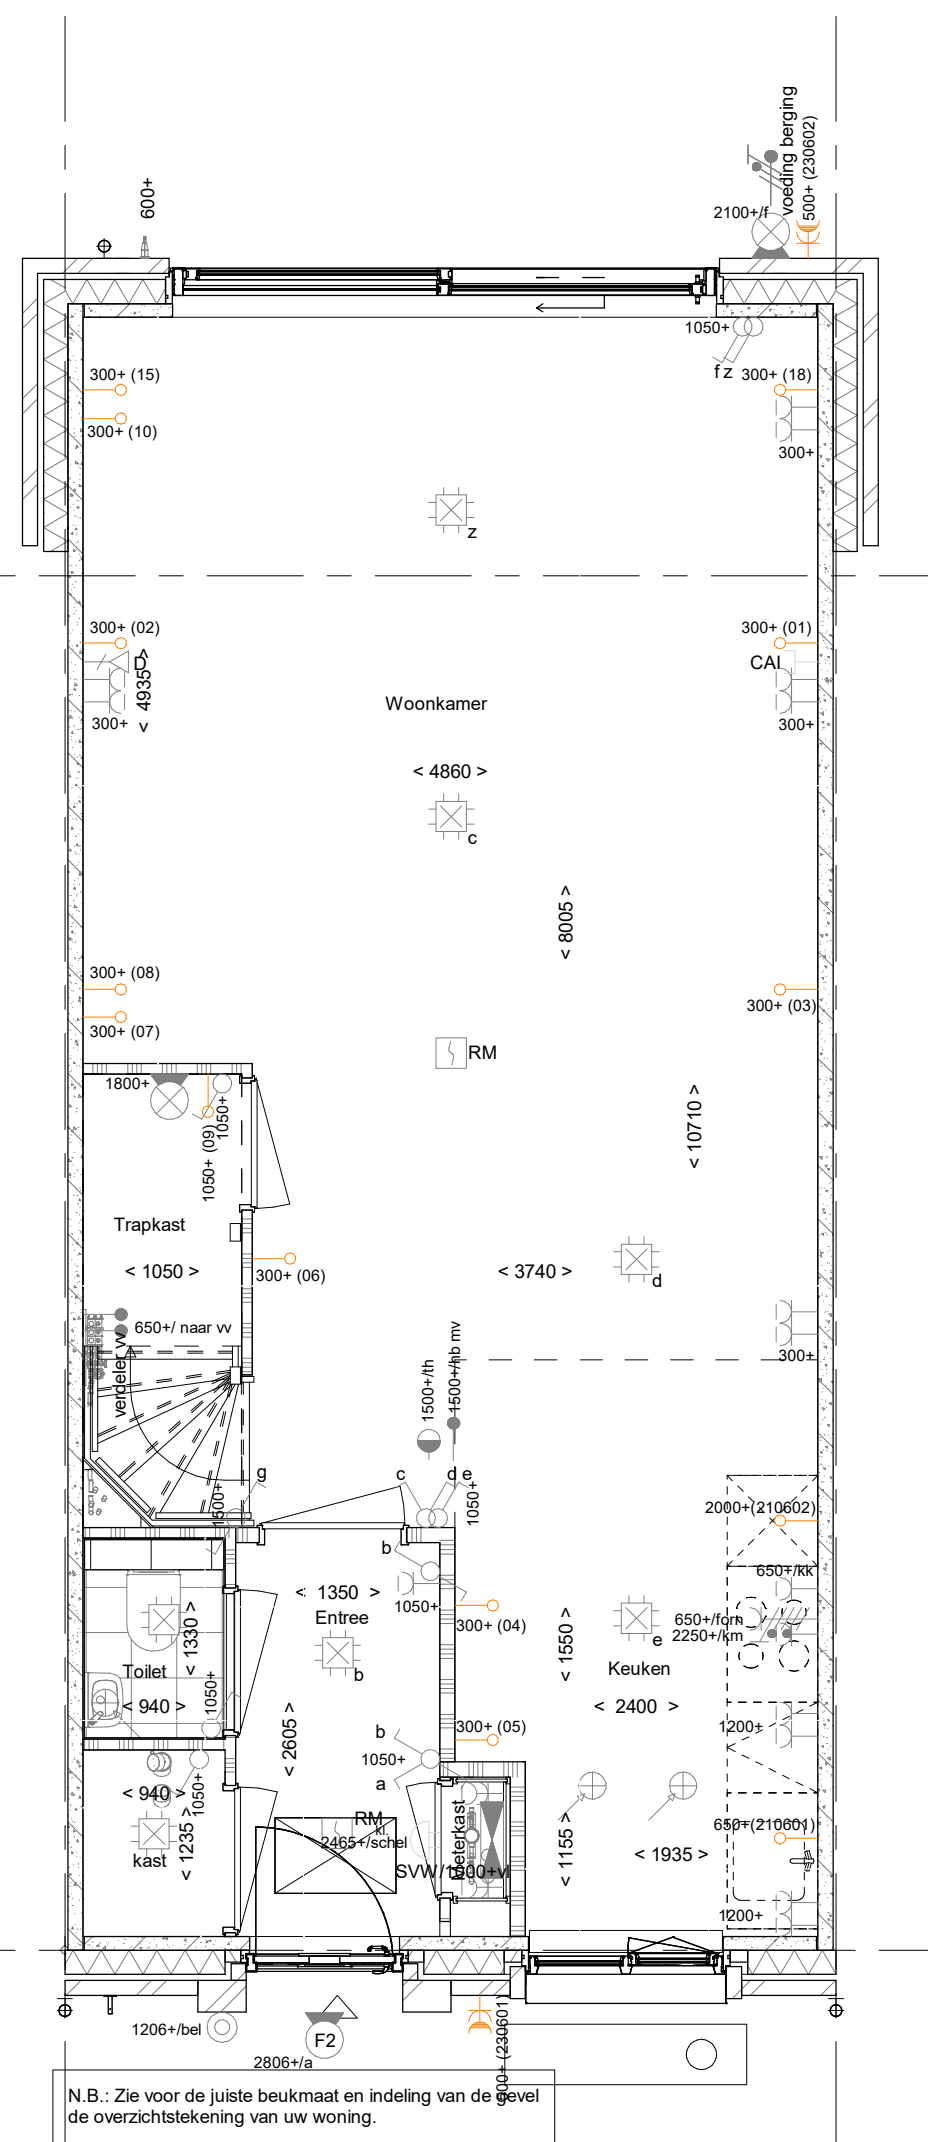


- AB5118⁽¹⁾ - Aanbouw achtergevel, 1800mm
- AG5004 - Achtergevel voorzien van schuifpui
- PL0004 - Begane grond met verplaatsen woonkamerdeur
- 205007 - Buitenkraan in achtergevel

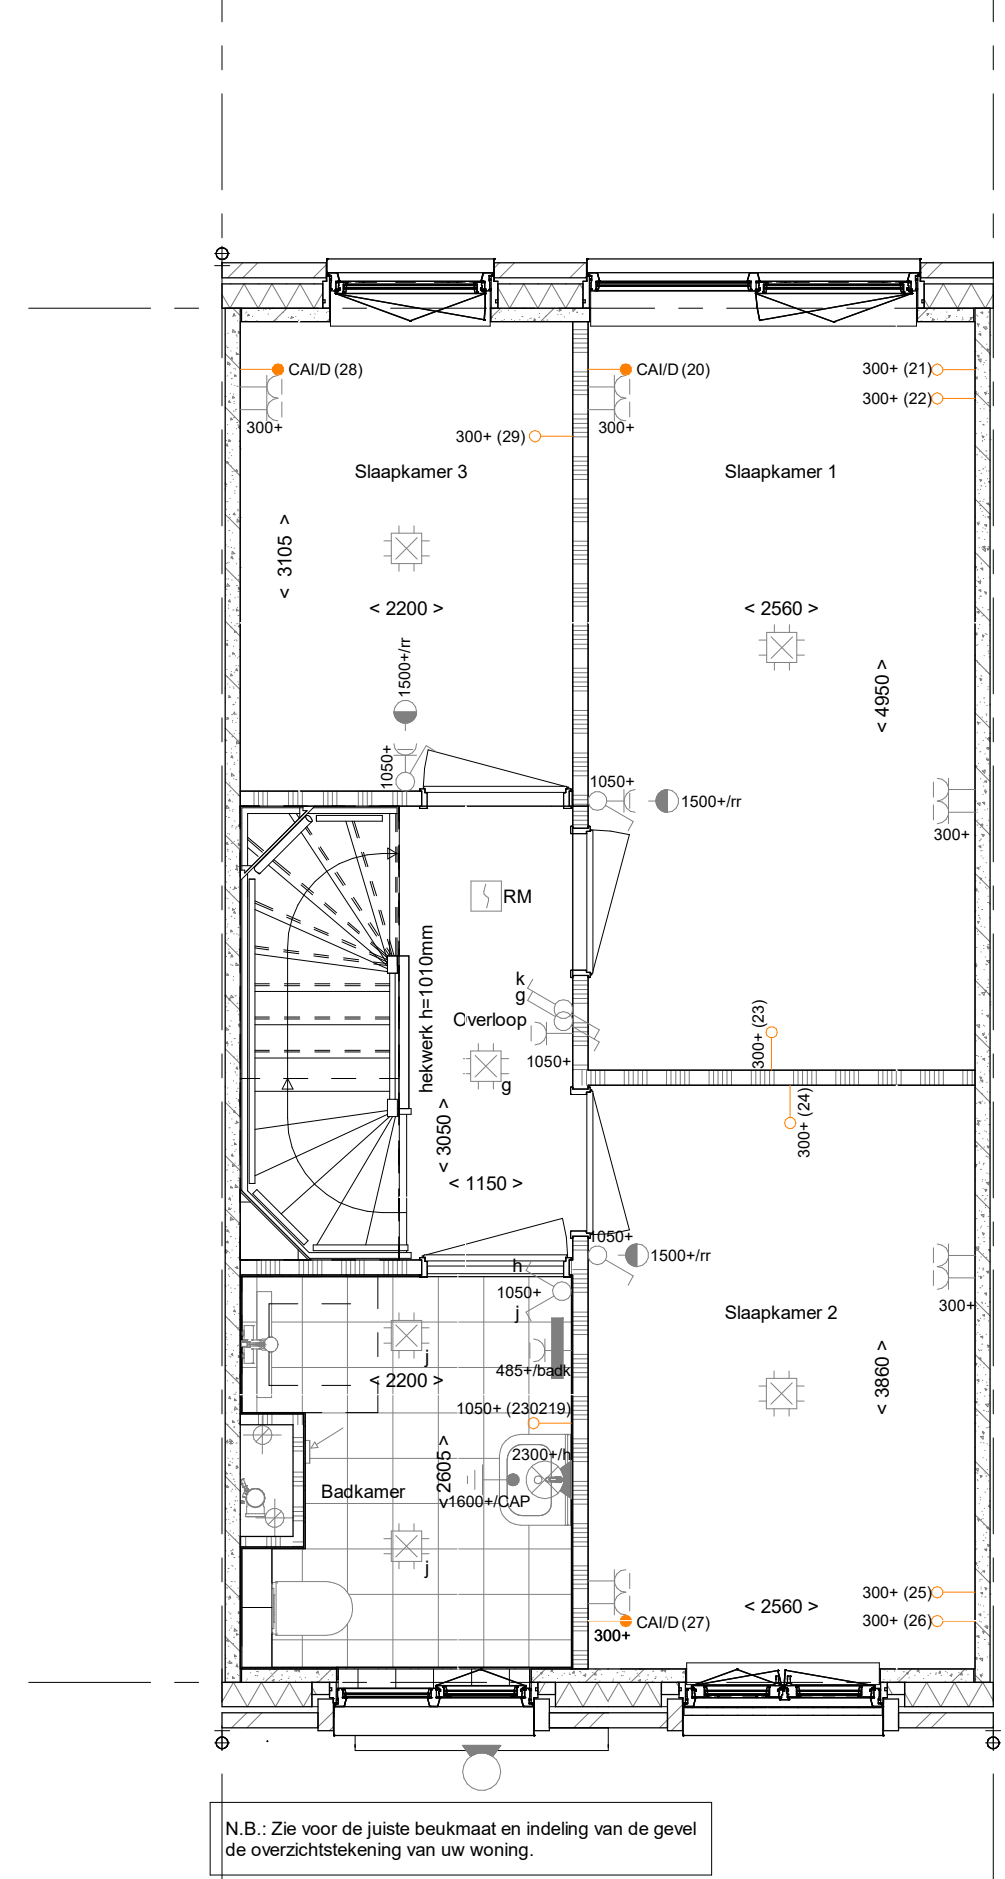


- PL0101 - 1e verdieping in basis uitvoering


1e verdieping
1 : 50

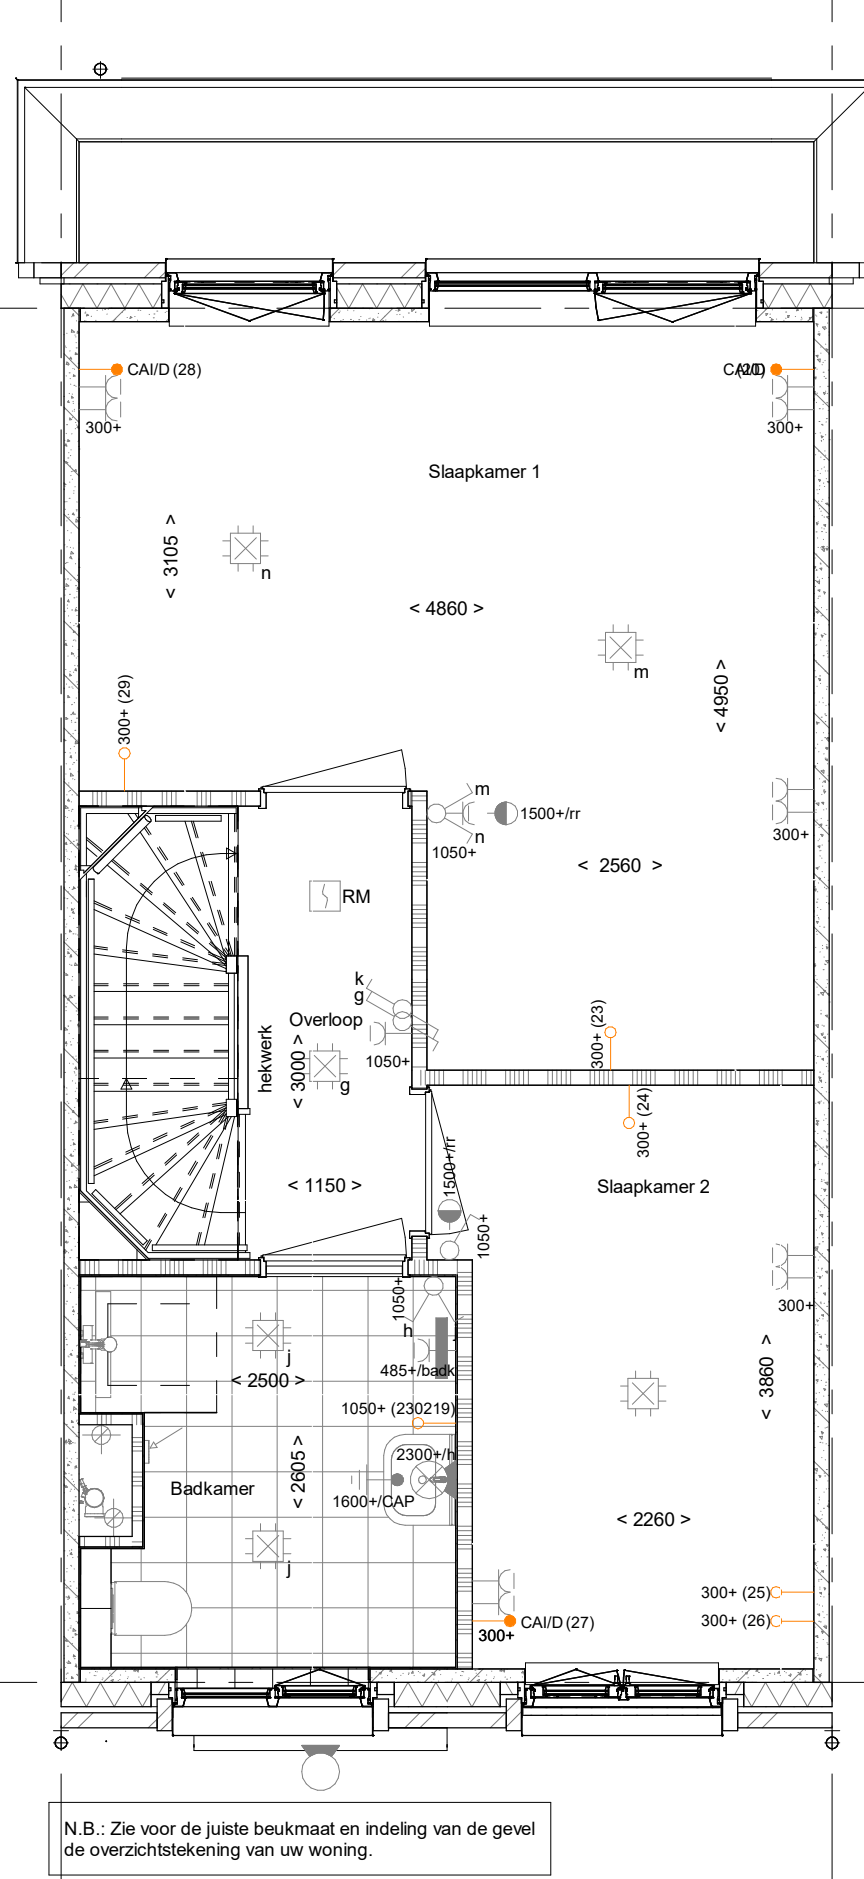


- PL0102PRE- 1e verdieping met een 300 mm vergrootte badkamer o.b.v. tegelwerk pakket Premium
- PL0103 - Samenvoegen slaapkamer 1 en 3 met behouden binnendeur slaapkamer 3
- TR1250 - Dichte trap van 1e verdieping naar 2e verdieping
- 230219 - Dubbele wandcontactdoos in badkamer

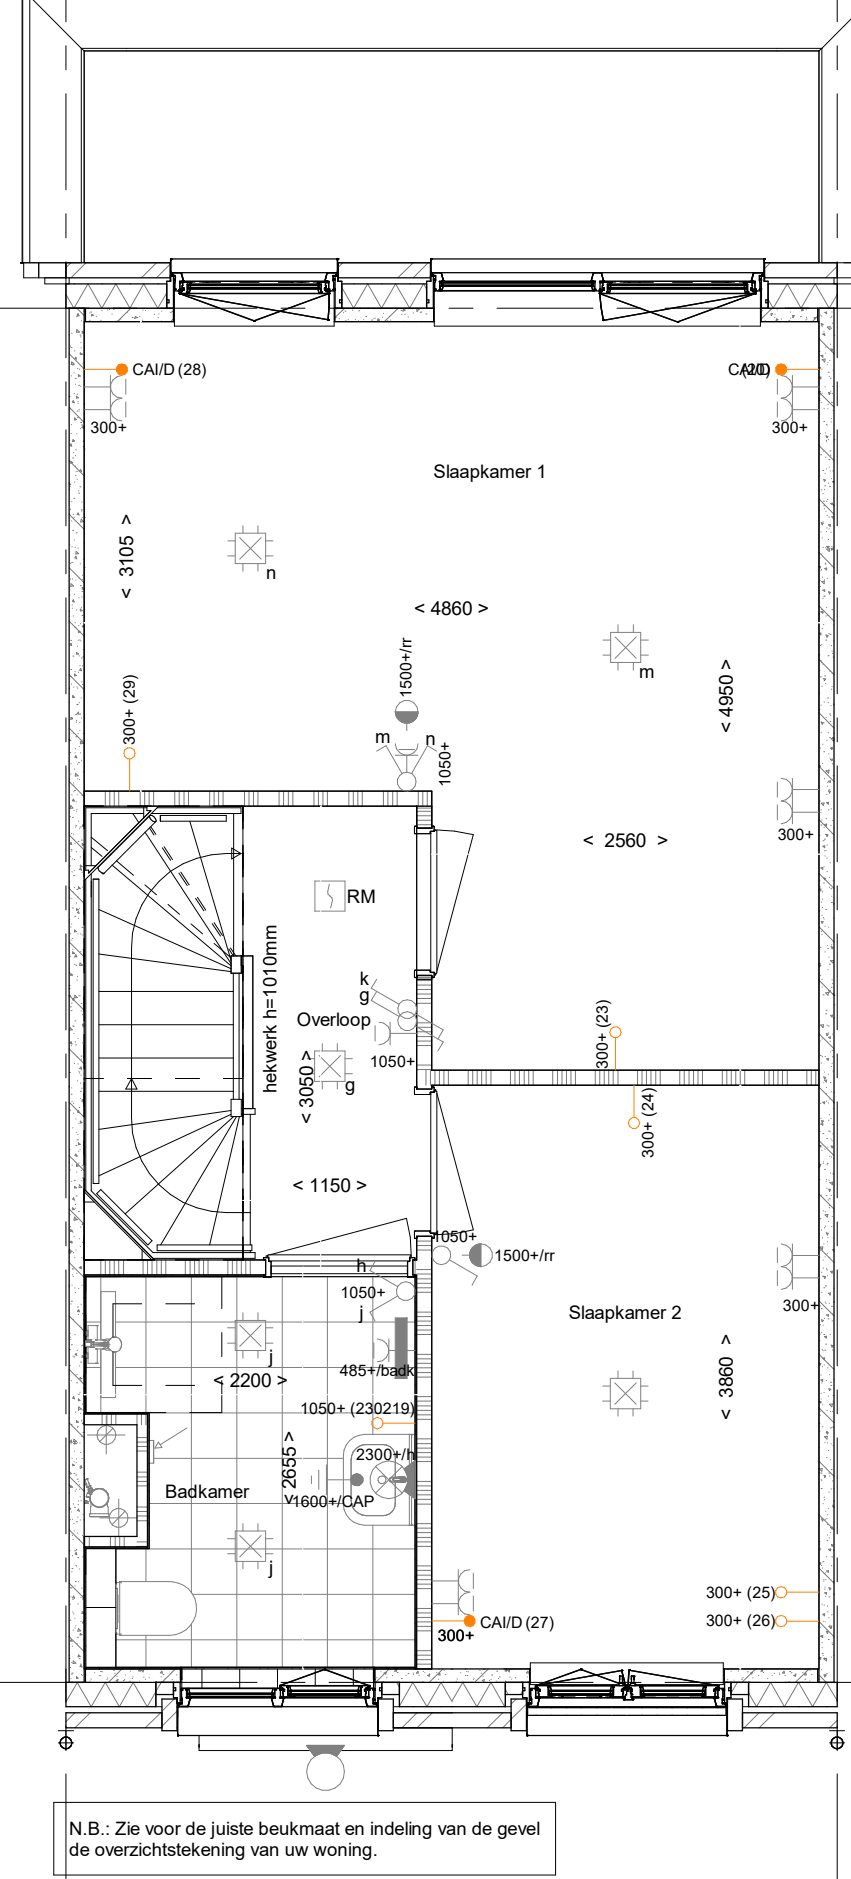

- PL0104 - Samenvoegen slaapkamer 1 en 3 met behouden binnendeur slaapkamer 1

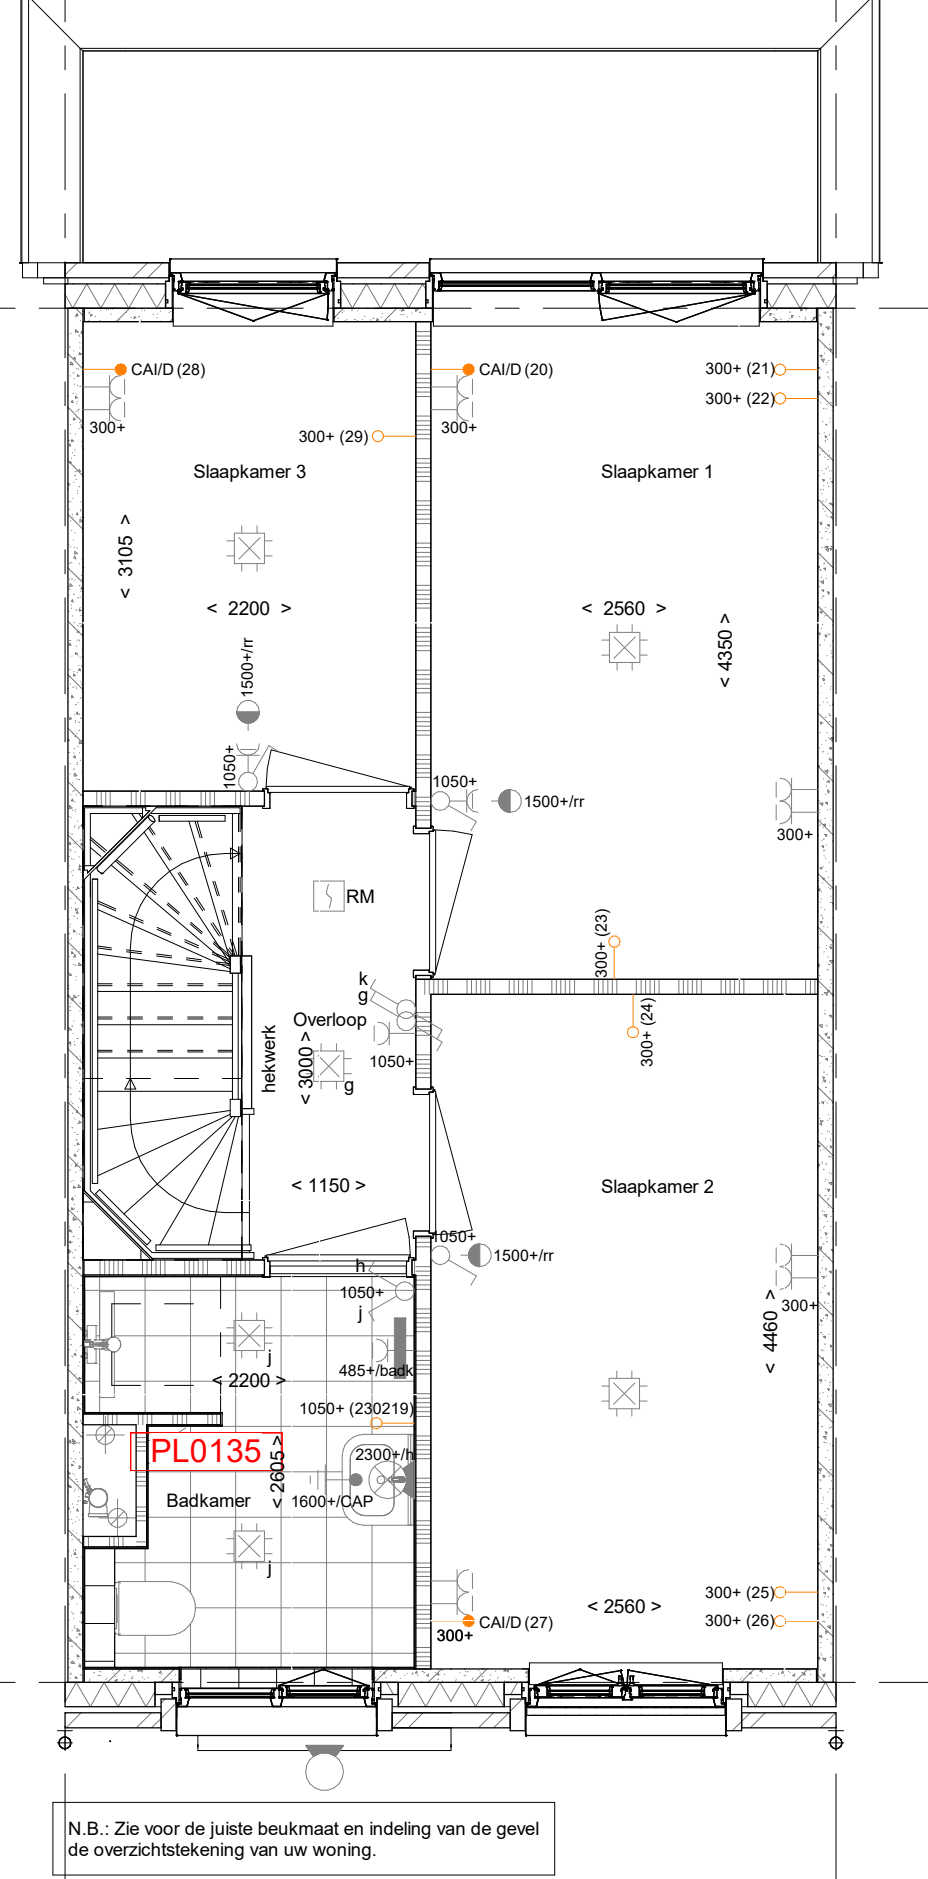


- PL0105 - Verplaatsen binnenwand tussen slaapkamers met 600mm
- PL0135 - Toevoegen extra wand langs douchehoek (alleen i.c.m. casco badkamer)

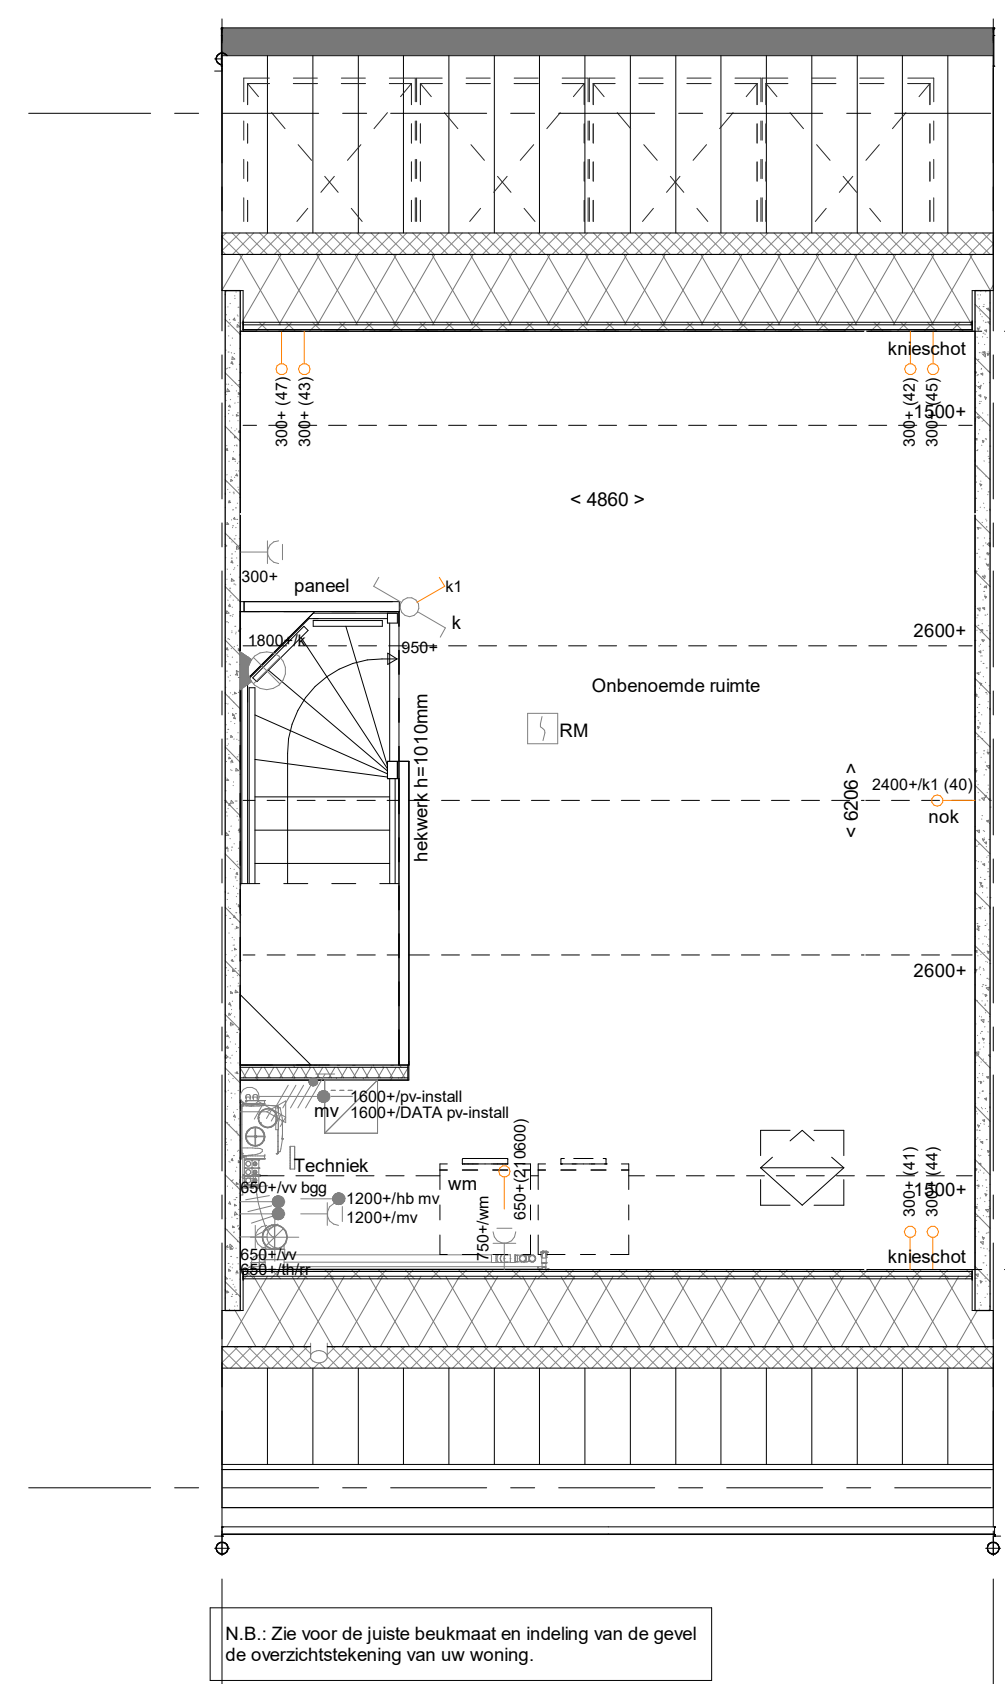


- PL0201 - 2e verdieping in basis uitvoering


2e verdieping
1 : 50

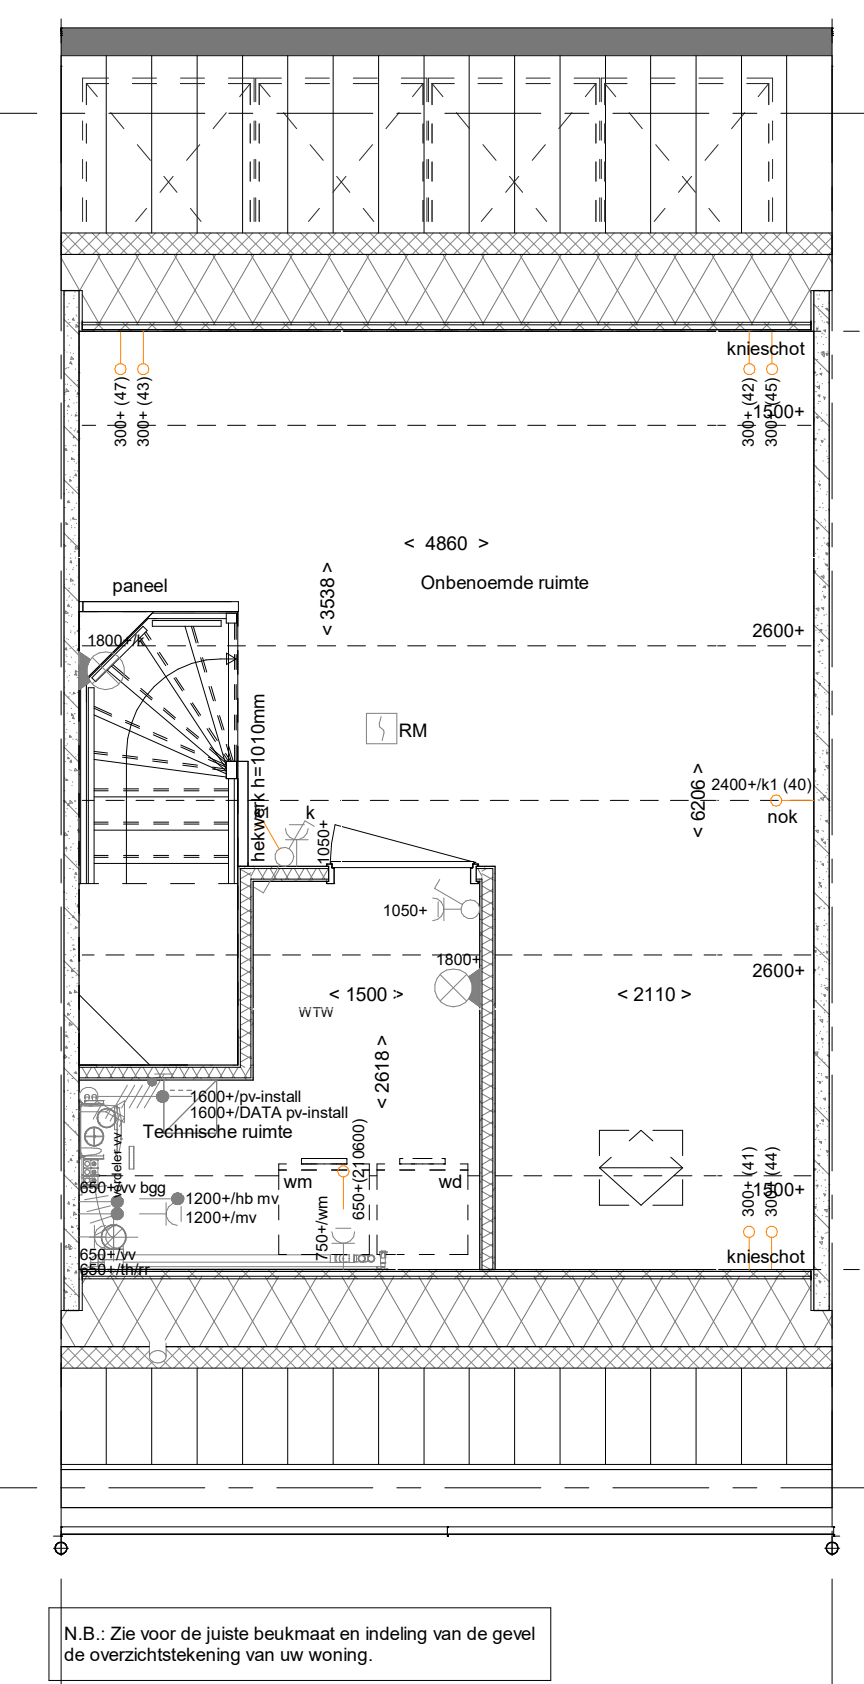

- PL0206⁽²⁾ - 2e verdieping met technische ruimte
- TR1250 - Dichte trap van 1e verdieping naar 2e verdieping
- 210600 - Aansluitpunt wasdroger naast wasmachine (riool + wandcontactdoos op separate groep)

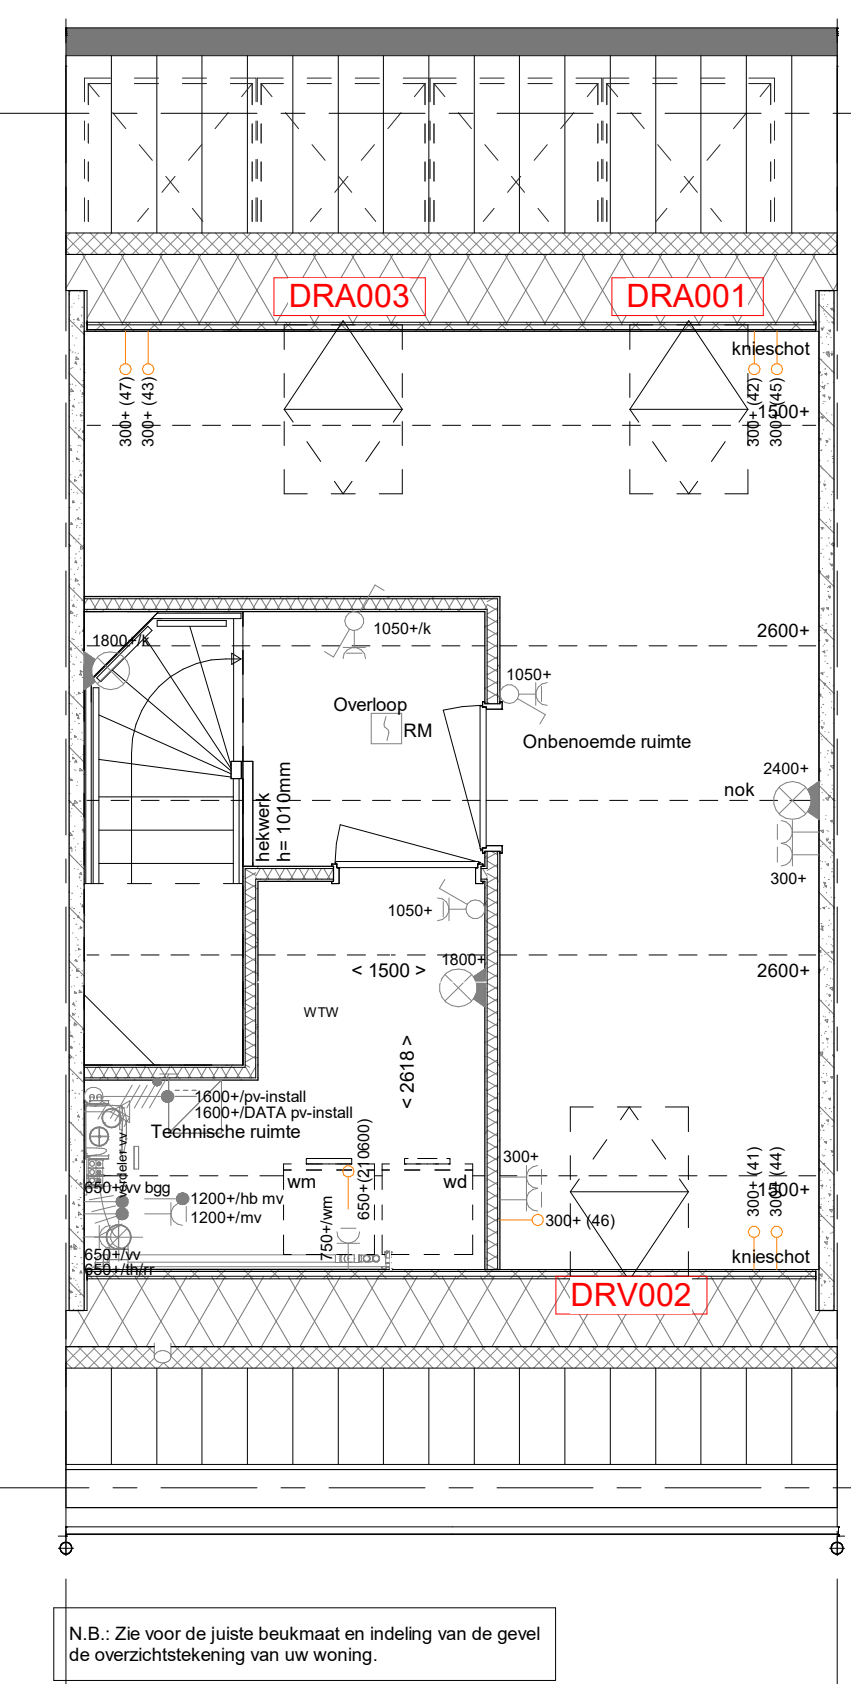

- DRA001 - Groot dakraam achtergevel
- DRV002 - Dichte trap van voorgevel, i.p.v. klein dakraam
- DRA003 - Groot dakraam achtergevel
- PL0202⁽²⁾ - 2e verdieping met overloop, technische ruimte en 1 onbenoemde ruimte

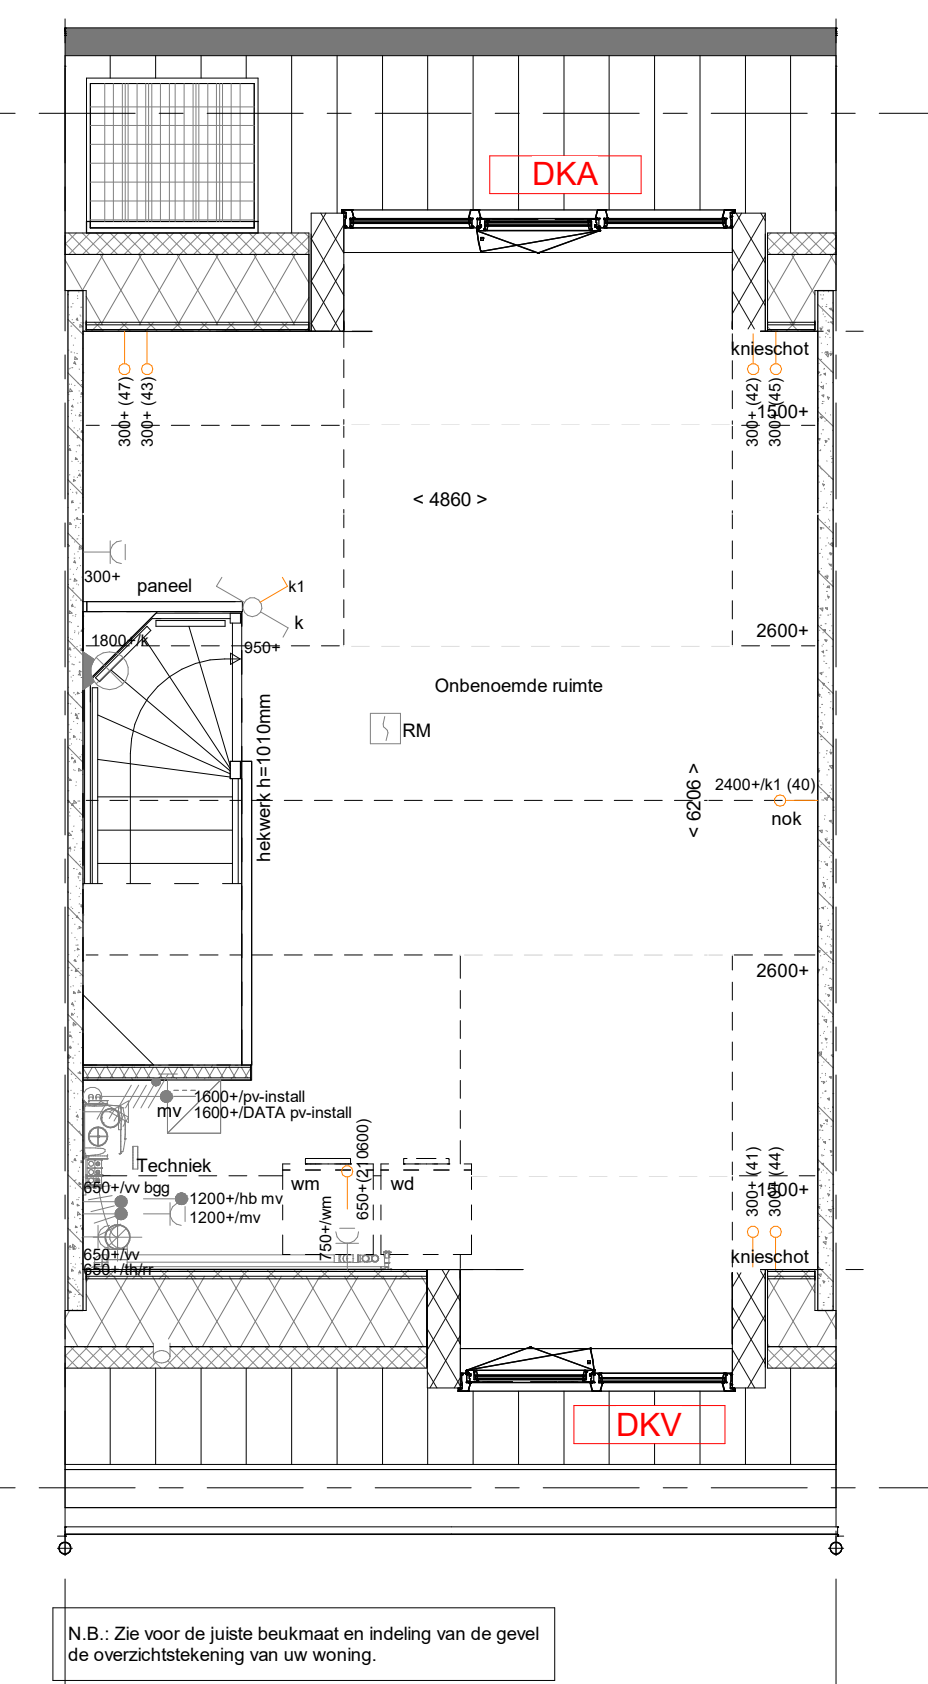

- PL0201 - 2e verdieping in basis uitvoering
- DKA300 - Dakkapel aan de achtergevel zonder overstek
- DKV200⁽²⁾ - Dakkapel aan de voorgevel zonder overstek, i.p.v. klein dakraam

RENOVOI
Symbolen alleen van toepassing indien in de woning aangegeven

- ELEKTRISCHE INSTALLATIE**
- Aansluitpunt 3 fase, nul en beschermingscontact, pv-install bedraad, niet afgemonteerd (loos in mk)
 - Aansluitpunt voeding PV-installatie (indien PV-install aanwezig)
 - Aansluitpunt niet bedraad
 - Loze leiding wordt bedraad met CAI en UTP kabel, niet afgemonteerd, en op rol in meterkast (pv-inst alleen bedraad met UTP kabel)
 - Aansluitpunt TV wordt bedraad met CAI en UTP kabel, afgemonteerd met CAI wandcontactdoos en female stekker in meterkast
 - Aansluitpunt DATA wordt bedraad met CAI en UTP kabel, afgemonteerd met RJ45 wandcontactdoos en RJ45 stekker in meterkast (afgemonteerd DATA indien PV-install aanwezig)
 - Aansluitpunt tbv armatuur op wand
 - Bel
 - Centraal aardpunt
 - Centraaldoos tbv verlichting
 - Drakings
 - Enkeelpolige schakelaar met wandcontactdoos, verhoogde aanrakingsveiligheid
 - Aansluitpunt tbv armatuur op wand
 - Rookmelder, optisch op lichtnet conform NEN 2555
 - Schakelaar, 1-polig
 - Schakelaar, serie
 - Schakelaar, wissel
 - Schakelaar, wissel, 2-voudig uitvoering
 - Schakelaar, wissel-tenkelpolig
 - Schakelaar, tbv bediening ventilatie
 - Thermostaat ruimtemeetbaar (tbv vr)
 - Verdeelinrichting
 - Wandcontactdoos 1-voudig met beschermingscontact, verhoogde aanrakingsveiligheid
 - Wandcontactdoos 2-voudig met beschermingscontact, waterdicht
 - Wandcontactdoos 2-voudig met beschermingscontact, verticaal, verhoogde aanrakingsveiligheid
 - Wandcontactdoos 2-voudig met beschermingscontact, horizontaal, verhoogde aanrakingsveiligheid
 - Wandcontactdoos met wisselschakelaar, verhoogde aanrakingsveiligheid
 - Wandcontactdoos, perlex, 2x230V tbv fornuis
 - Omvormer PV-installatie
 - PV-paneel
 - PV-panelen ter indicatie, aantal en positie kan afwijken van tekening
 - aantal PV-panelen conform de specifieke bouwnummer BENG berekening

CENTRALE VERWARMING EN WATERINSTALLATIE

- hwa = hemelwatervoer - voor positie zie blokeerzicht
- opstelplaats verdeler-voerverwarming vgwarmingselement in badkamer elektrisch

MECHANISCHE INSTALLATIE

- opstelplaats mechanische ventilatie
- afzuigpunt mechanische ventilatie plafond
- afzuigpunt mechanische ventilatie wand

RENOVOI GEVEL

- suurrooster
- ventilatierooster
- doorvalveilig glas
- beglazing aan binnenzijde (tenzij anders aangegeven)
- inbraakwerendheidsklasse 2 volgens NEN 5096
- beglazing dubbel isolerend
- beglazing triple isolerend
- beglazing dubbel isolerend, letselveilig
- beglazing triple isolerend, letselveilig
- beglazing dubbel isolerend, doorvalveilig
- beglazing triple isolerend, doorvalveilig
- beglazing, matglas
- beglazing, 30 min. brandwerend
- beglazing, geluiddoempend
- beglazing, zonerend

BOUWKUNDIG RENOVOI

- Kruipruik
- Entree symbool
- betonwanden - lengte 90 mm
- koppelpel en woningscheidende wanden 100 mm
- isolatie 160 mm
- metselwerk 100 mm
- gasbeton 70/100 mm
- lichte scheidingwand geïsoleerde wand 100 mm
- lichte scheidingwand ongeïsoleerde wand 118 mm
- dakpakket
- ribbenvloer 350 mm
- betonvloer 200 mm
- dekvloer 70 mm
- wandtegels vlg. technische omschrijving
- screen
- OPSTELPLAATS
- wm = wasmachine
- wd = wasdroger (af- en/of event optioneel)
- Drainrichting volgens DIN 1986
- *Akoestische rooster / valdorpel / stofdorpel slaapkamerdeuren

(1) Opties aanbouw achtergevel zijn niet mogelijk bij bouwnummers 092 t/m 095
(2) Opties PL0202 en PL0206 zijn niet mogelijk i.c.m. DKV200
N.B. Zie voor de indeling en kleurstelling van de basisgevel van de woning uw overzichtskening

Wijziging nr.	Wijziging datum	Wijziging omschrijving
Projectnaam:	BLENT fase 2	
Projectlocatie:	Lent	
Projectnr.:	G107130	
Oprachtgever:	Heijmans Vastgoed BV	
Architect:	Hilberinkbosch Architecten	
Projectfase:	Verkooptekening	
Onderwerp:	Overzichtstekening opties B01 Plattegronden	

Formaat: A0
Schaal: 1:50
Datum: 22-06-2023
Gebruik: V03

Projectnaam: B01
Projectlocatie: Lent
Projectnr.: G107130

1:50 - 2023-06-22
3026 AA Rotterdam
F: 010 - 295 21 21

VK-1.910