





- AB5799 (1) - Voorziening tbv latere aanbouw, 2400mm
- AG5001 - Achtergevel in basis uitvoering
- PL0001 - Begane grond in basis uitvoering

Begane grond
1 : 50

- AB5712 (1) - Aanbouw achtergevel, 1200mm
- AG5002 - Achtergevel voorzien van dubbele openslaande deuren en 1 zijlicht
- PL0002 - Begane grond met halve trapkast
- 210601 - Aansluitpunt vaatwasser
- 210602 - Aansluitpunt oven/magnetron
- 205007 - Buitenkraan in achtergevel
- 230219 - Dubbele wandcontactdoos in badkamer

- AB5718 (1) - Aanbouw achtergevel, 1800mm
- AG5003 - Achtergevel voorzien van dubbele openslaande deuren en 2 zijlichten
- PL0003 - Begane grond met open trap en verplaatsen woonkamerdeur
- 205000 - Buitenkraan in voorgevel
- 205007 - Buitenkraan in achtergevel

- AB5724 (1) - Aanbouw achtergevel, 2400mm
- AG5004 - Achtergevel voorzien van schuifpui
- PL0004 - Begane grond met verplaatsen woonkamerdeur
- 205007 - Buitenkraan in achtergevel
- LS5724 (1) - Lichtstraat lengte ca. 3.300mm x 1.000mm in achteruitbouw 5.700 x 2.400mm

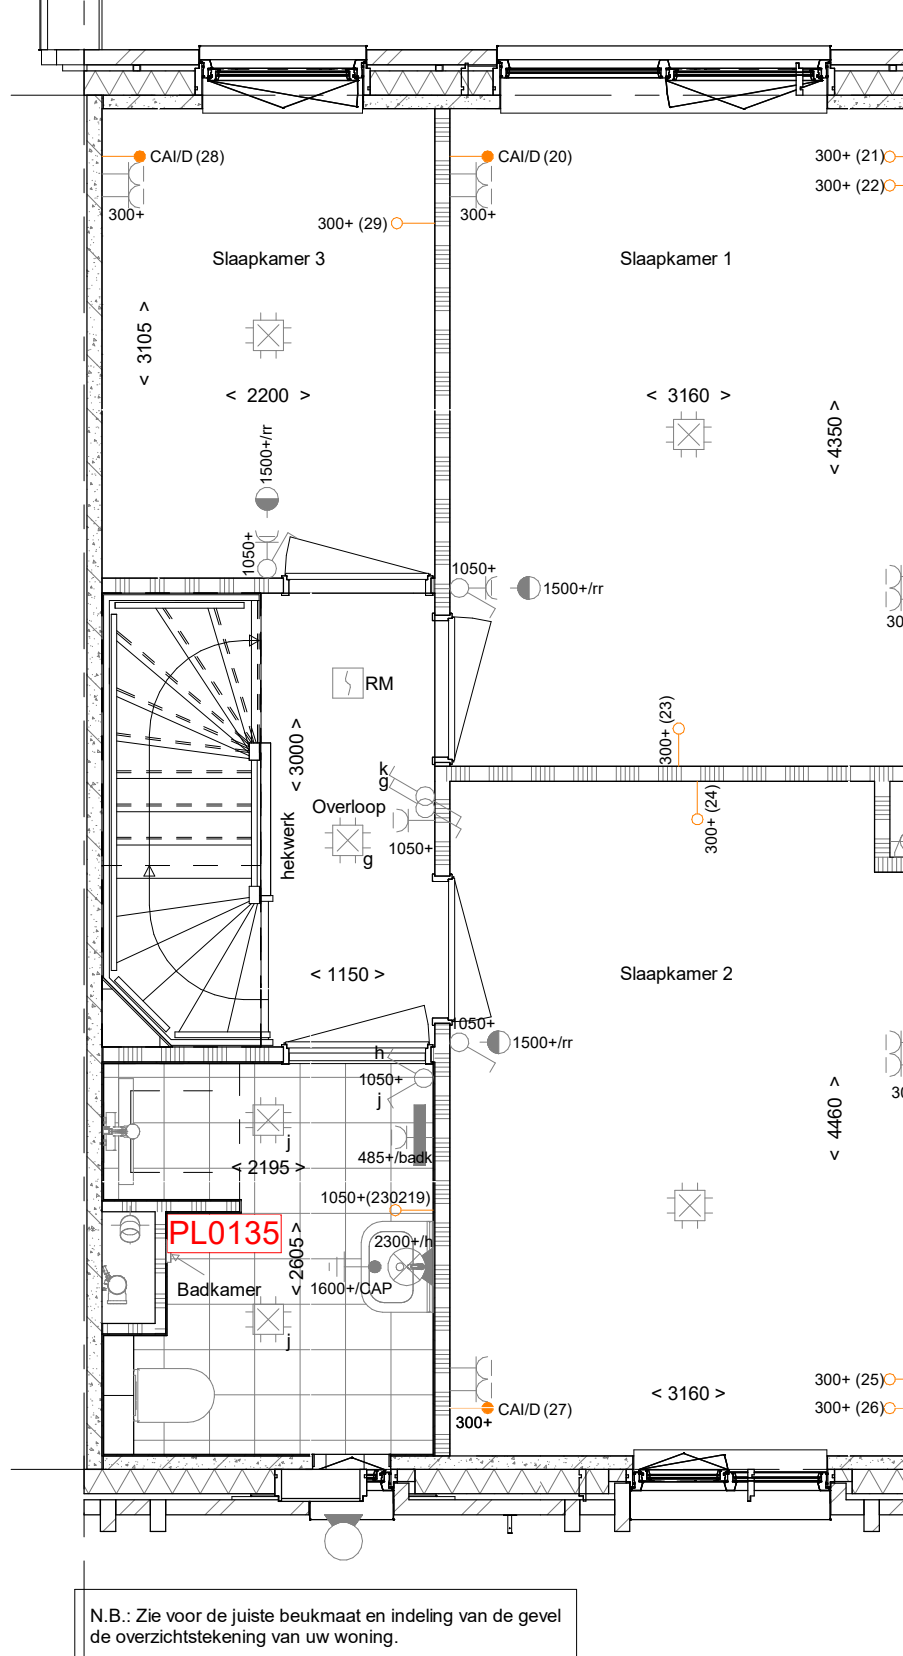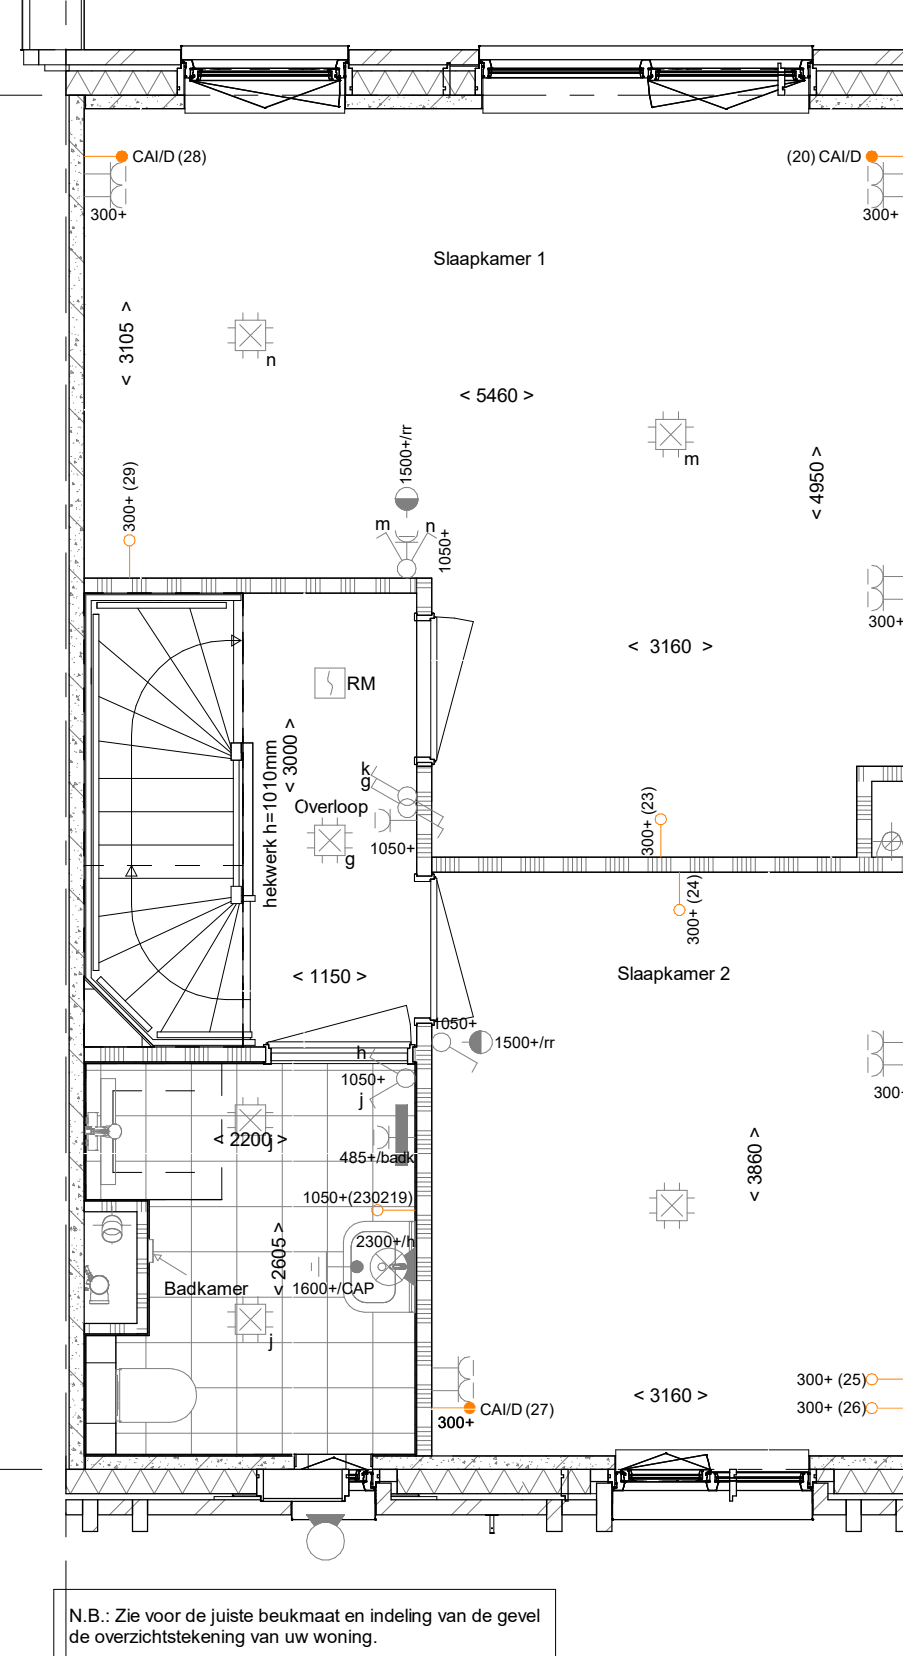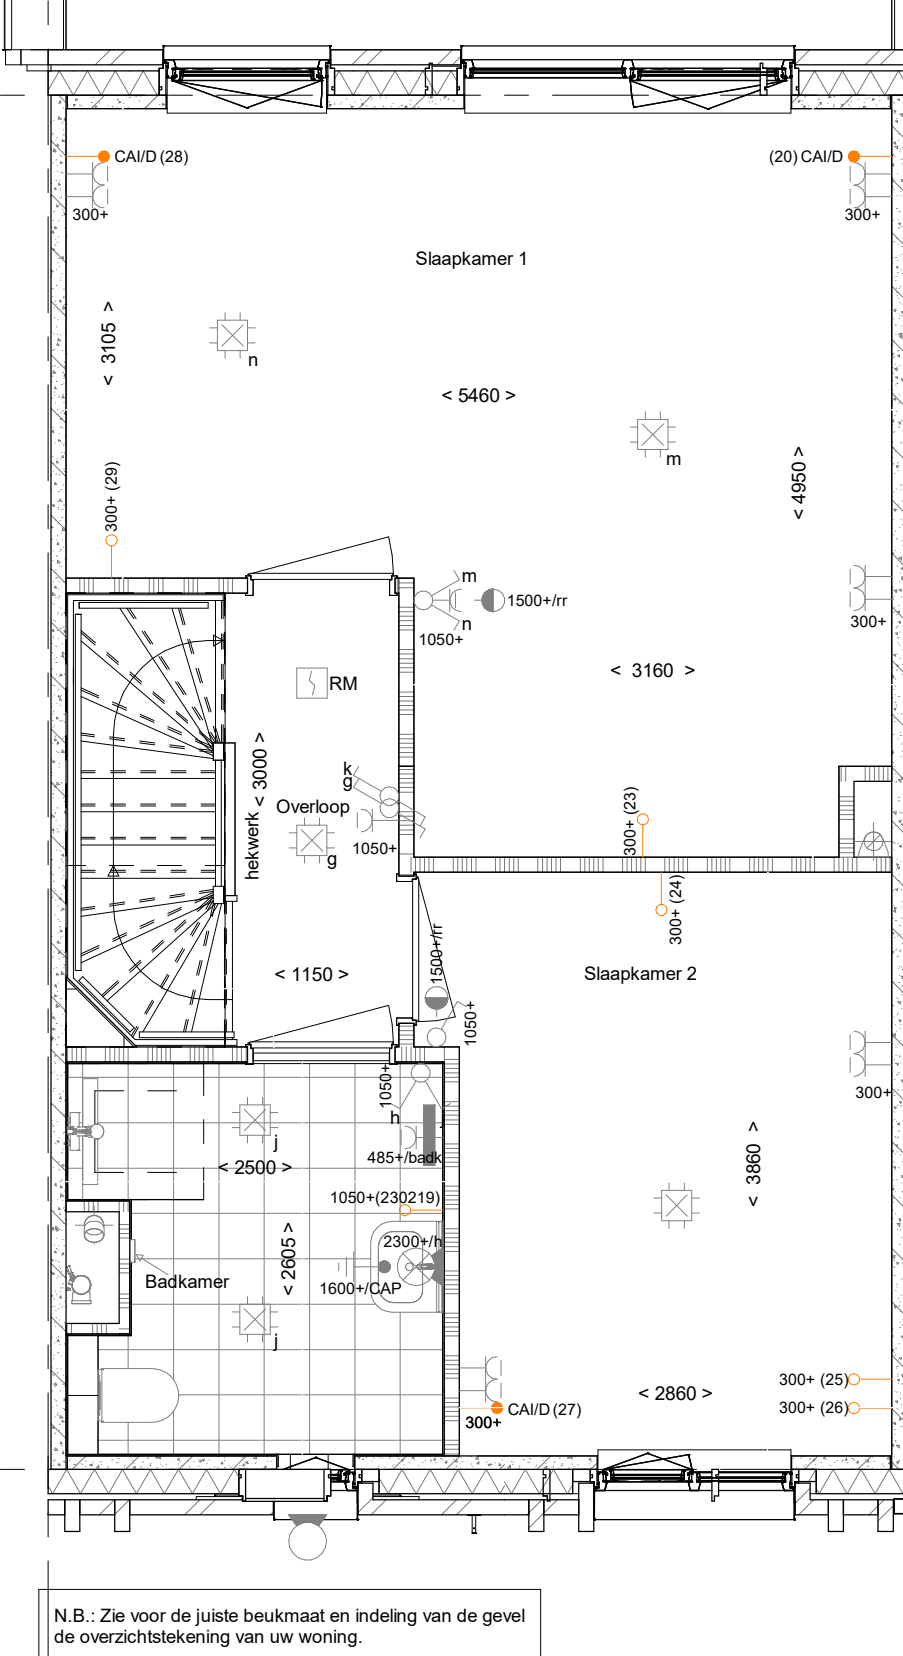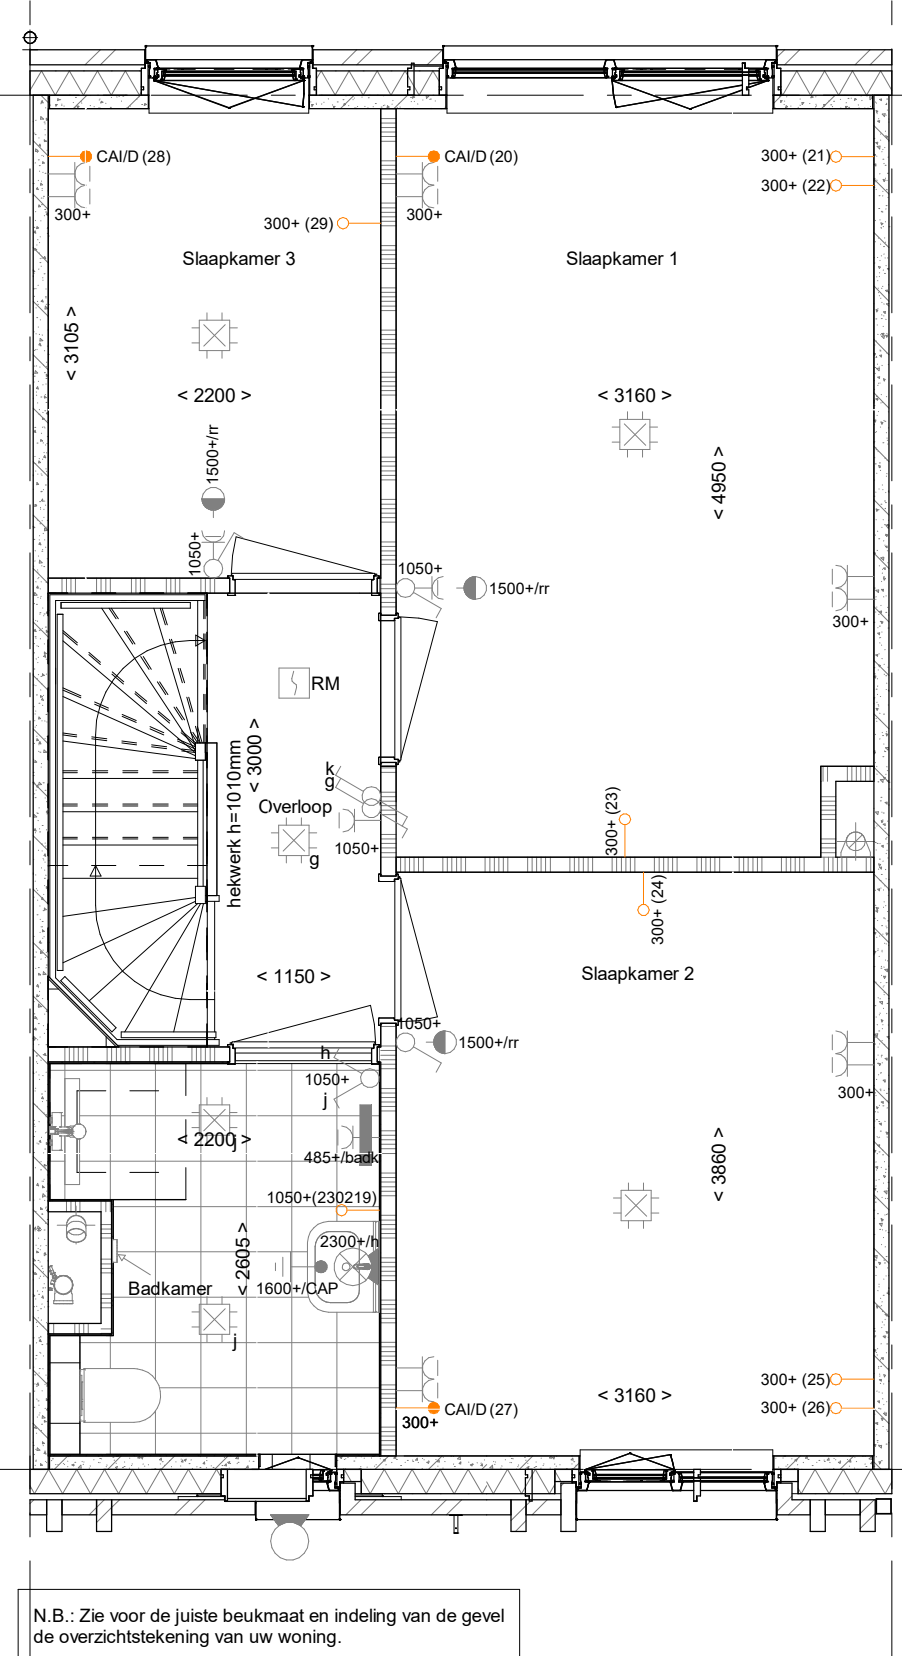




- PL0101 - 1e verdieping in basis uitvoering

1e verdieping
1 : 50

- PL0102PRE- 1e verdieping met een 300 mm vergroette badkamer o.b.v. tegelwerk pakket Premium
- PL0103 - Samenvoegen slaapkamer 1 en 3 met behouden binnendeur slaapkamer 3
- TR1250 - Dichte trap van 1e verdieping naar 2e verdieping
- 230219 - Dubbele wandcontactdoos in badkamer

- PL0104 - Samenvoegen slaapkamer 1 en 3 met behouden binnendeur slaapkamer 1

- PL0105 - Verplaatsen binnenwand tussen slaapkamers met 600mm
- PL0135 - Toevoegen extra wand langs douchehoek (alleen i.c.m. casco badkamer)
- LS5724 (1) - Lichtstraat lengte ca. 3.300mm x 1.000mm in achteruitbouw 5.700 x 2.400mm
- ZWLS3310 (1) Zonwering op lichtstraat 3.300 mm x 1.000 mm

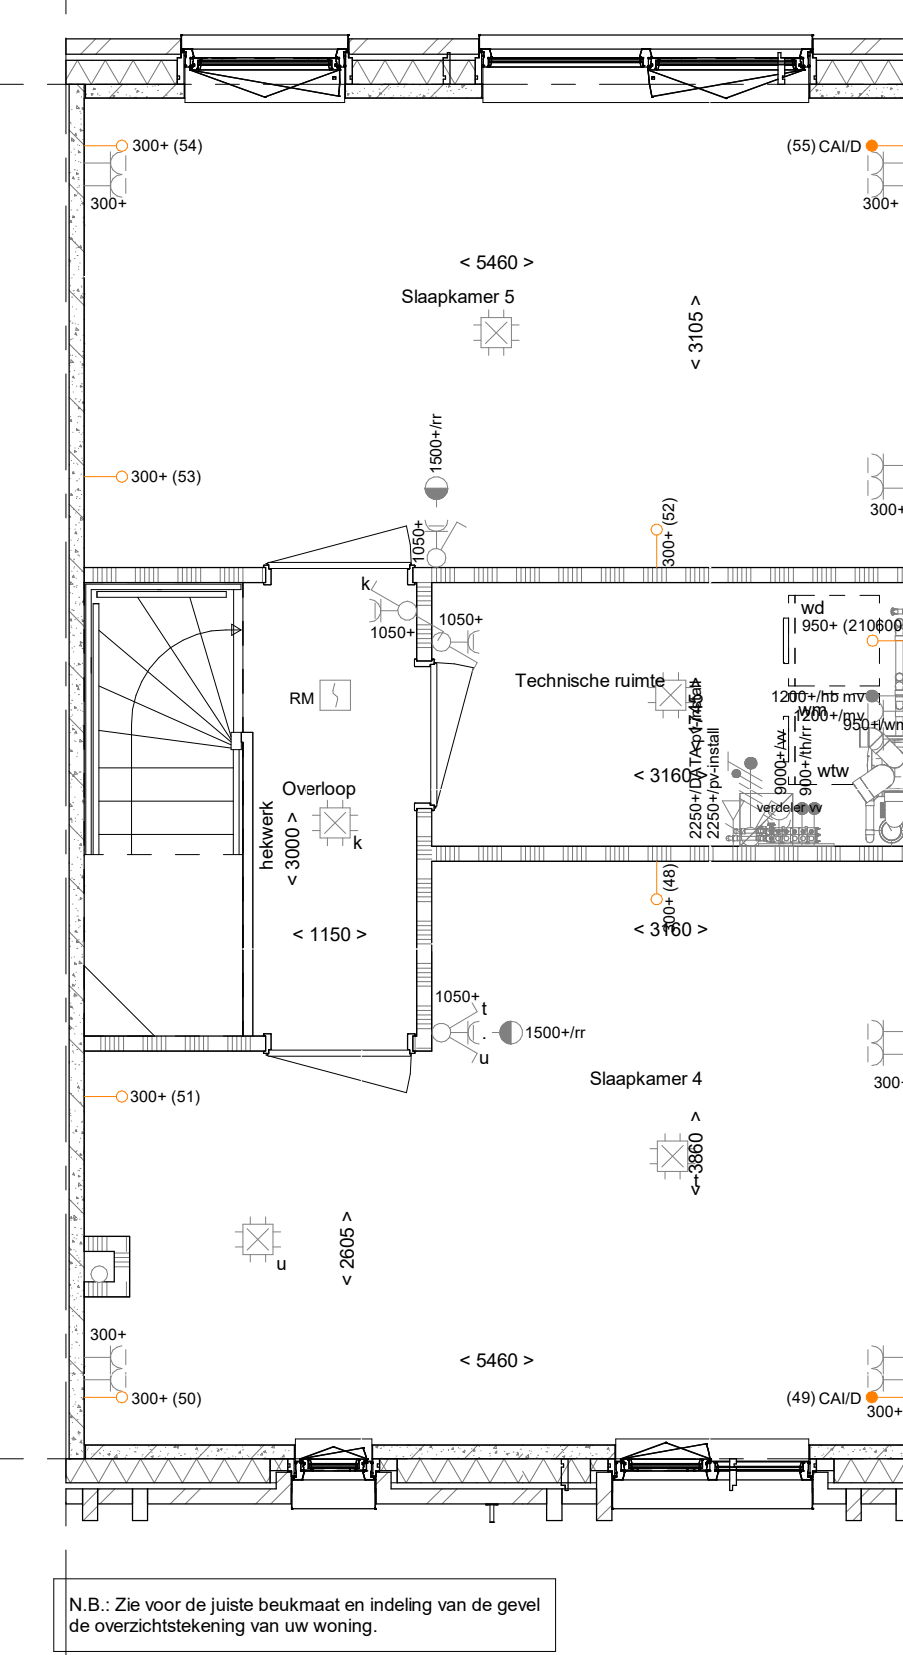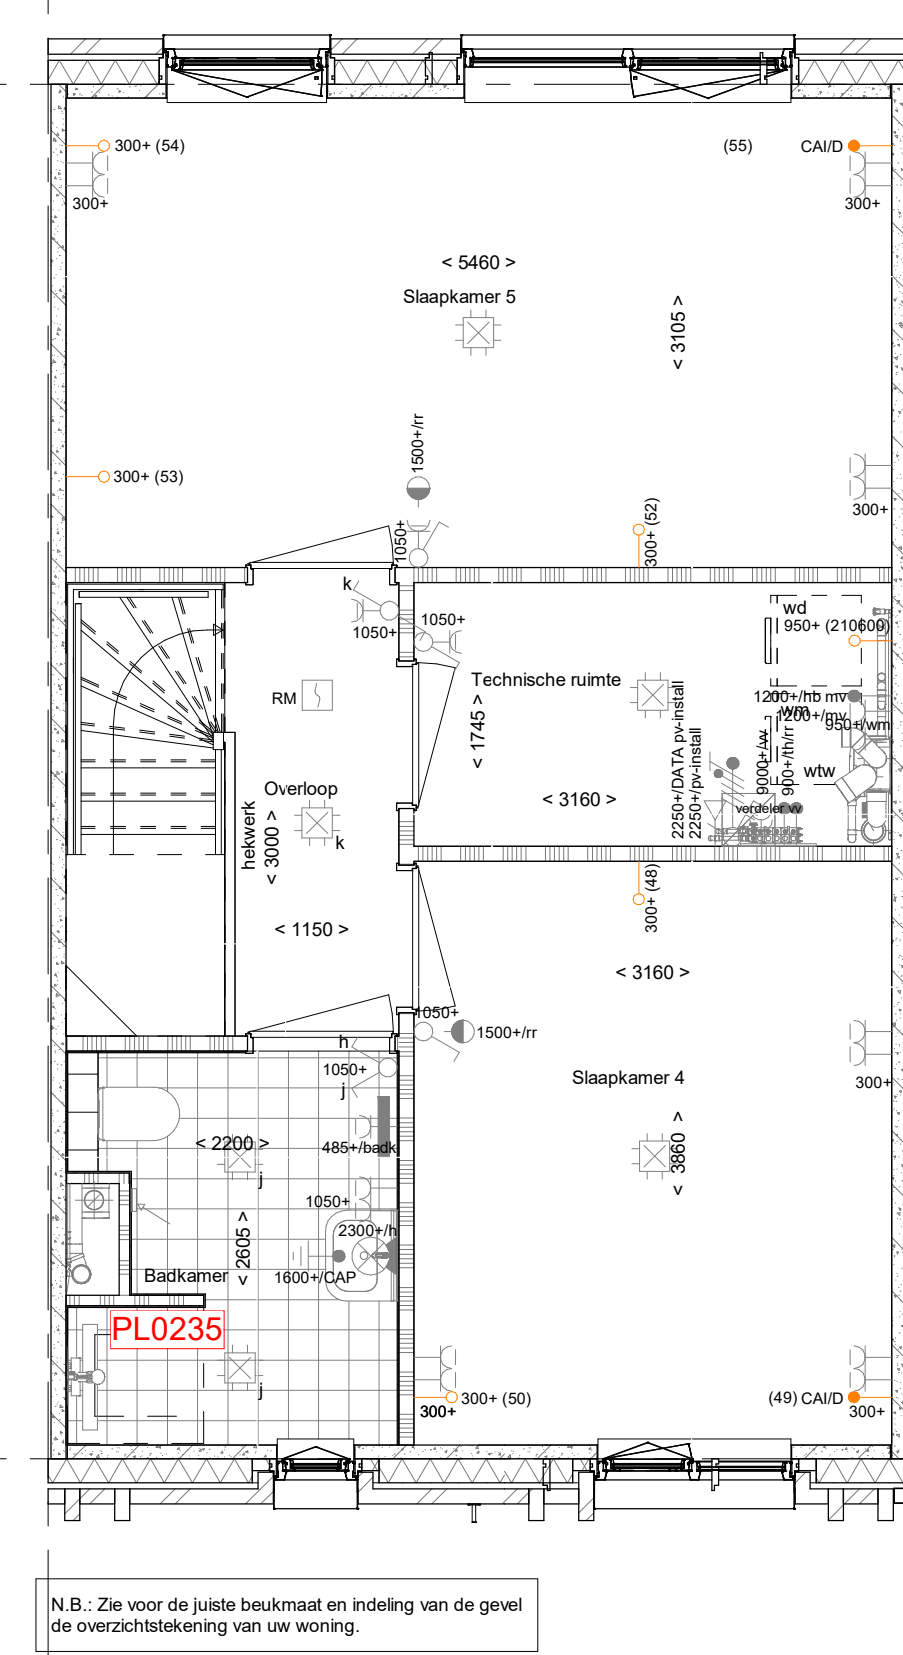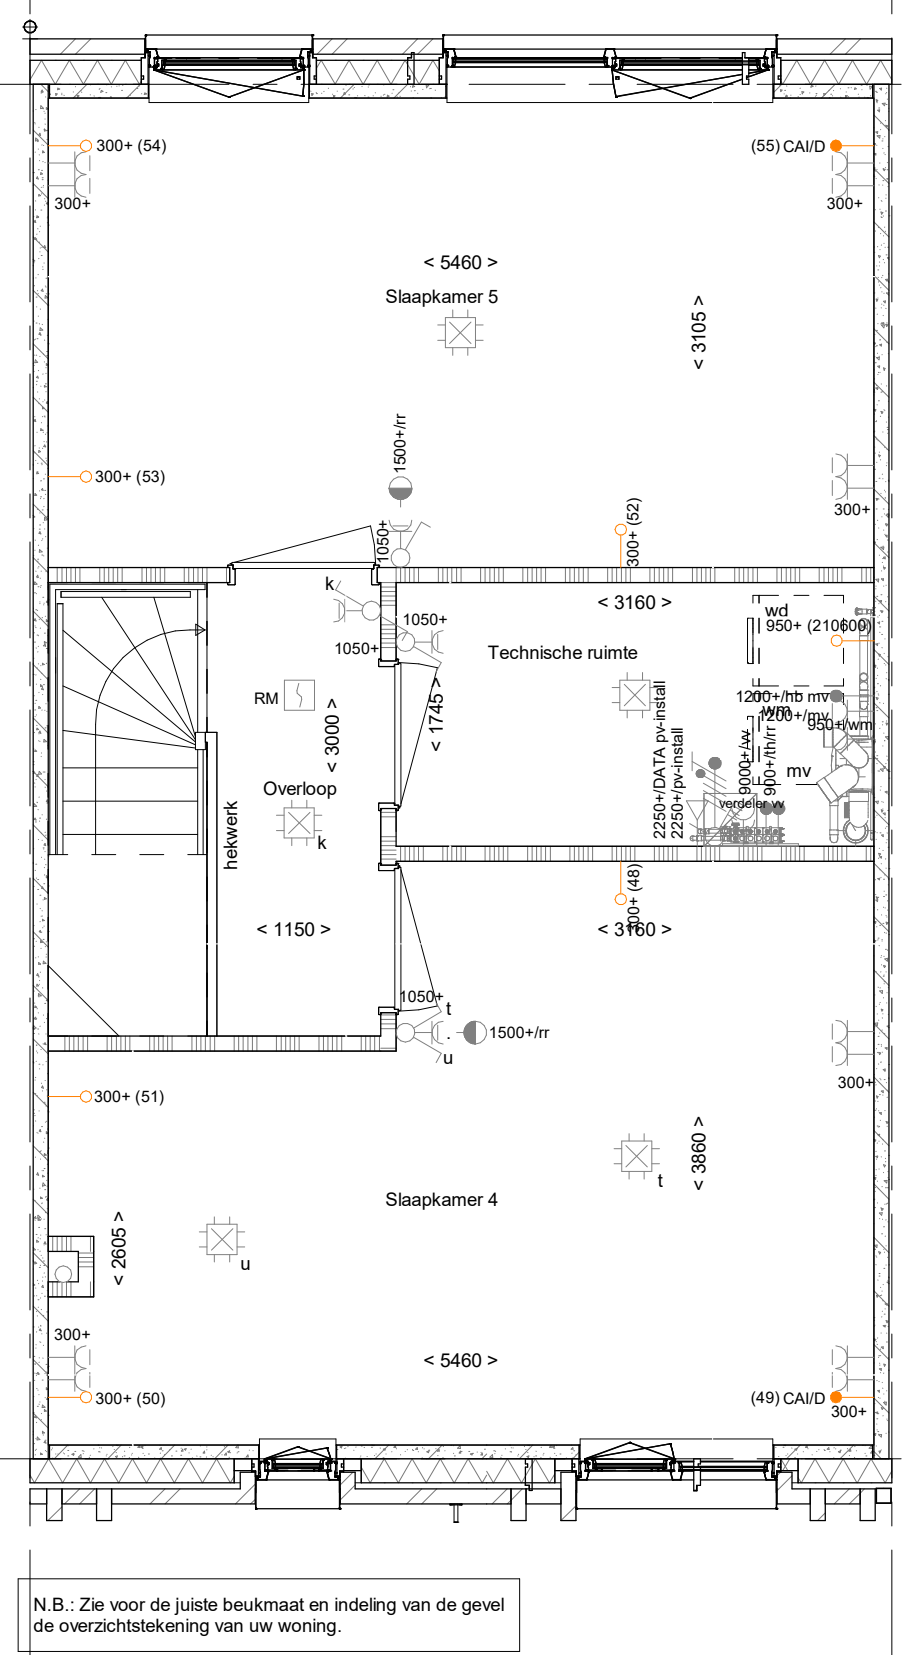

- PL0201 - 2e verdieping in basis uitvoering

2e verdieping
1 : 50

- PL0204PRE- 2e verdieping met 2e badkamer o.b.v. tegelwerk pakket Premium
- TR1250 - Dichte trap van 1e verdieping naar 2e verdieping
- PL0235 - Toevoegen extra wand langs douchehoek (alleen i.c.m. casco badkamer)
- 210600 - Aansluitpunt wasdroger naast wasmachine (riool + wandcontactdoos op separate groep)

- PL0205 - 2e verdieping verplaatsen deur slaapkamer 4

RENOVOI
Symbolen alleen van toepassing indien in de woning aangegeven

- ELEKTRISCHE INSTALLATIE**
- Aansluitpunt 3 fase, nul en beschermingscontact, pv-install bedraad, niet afgemonteerd (loos in mk)
 - Aansluitpunt voeding PV-installatie (indien PV-install aanwezig)
 - Aansluitpunt niet bedraad
 - Loze leiding wordt bedraad met CAI en UTP kabel, niet afgemonteerd, en op rol in meterkast (pv-inst alleen bedraad met UTP kabel)
 - Aansluitpunt TV wordt bedraad met CAI en UTP kabel, afgemonteerd met CAI wandcontactdoos en female stekker in meterkast
 - Aansluitpunt DATA wordt bedraad met CAI en UTP kabel, afgemonteerd met RJ45 wandcontactdoos en RJ45 stekker in meterkast (afgemonteerd DATA indien PV-install aanwezig)
 - Aansluitpunt tbv armatuur op wand
 - Bel
 - Centraal aardpunt
 - Centraaldoos tbv verlichting
 - Druckroep
 - Enkeelpolige schakelaar met wandcontactdoos, verhoogde aanrakingsveiligheid
 - Aansluitpunt tbv armatuur op wand
 - Rookmelder, optisch op lichtnet conform NEN 2555
 - Schakelaar, 1-polig
 - Schakelaar, serie
 - Schakelaar, wessel
 - Schakelaar, wessel, 2-voudige uitvoering
 - Schakelaar, wissel-tenkelpolig
 - Schakelaar, tbv bediening ventilatie
 - Thermostaat/ ruimteregelaar (bv vr)
- Verdelingsring**
- Wandcontactdoos 1-voudig met beschermingscontact, verhoogde aanrakingsveiligheid
 - Wandcontactdoos 2-voudig met beschermingscontact, waterdicht
 - Wandcontactdoos 2-voudig met beschermingscontact, verticaal, verhoogde aanrakingsveiligheid
 - Wandcontactdoos 2-voudig met beschermingscontact, horizontaal, verhoogde aanrakingsveiligheid
 - Wandcontactdoos met wisselschakelaar, verhoogde aanrakingsveiligheid
 - Wandcontactdoos, perlex, 2x230V tbv fornuis
 - Omvormer PV-installatie
- PV-paneel**
- PV panelen tbv indicatie, aantal en positie kan afwijken van tekening
aantal PV panelen conform de specifieke bouwnummer BENG berekening

- CENTRALE VERWARMING EN WATERINSTALLATIE**
- hwa = hemelwaterafvoer - voor positie zie blokkerzicht
- MECHANISCHE INSTALLATIE**
- opstelplaats mechanische ventilatie
 - afzuigpunt mechanische ventilatie plafond
 - afzuigpunt mechanische ventilatie wand
- RENOVOI GEVEL**
- suurrooster
 - ventilatiebooster
 - doorvalveilig glas
- RENOVOI BEGLAZING**
- beglazing aan binnenzijde (tenzij anders aangegeven)
 - inbraakwerendheidsklasse 2 volgens NEN 5096
 - beglazing dubbel isolerend
 - beglazing triple isolerend
 - beglazing dubbel isolerend, letselveilig
 - beglazing triple isolerend, letselveilig
 - beglazing dubbel isolerend, doorvalveilig
 - beglazing triple isolerend, doorvalveilig
 - beglazing, matglas
 - beglazing, 30 min. brandwerend
 - beglazing, geluiddwerend
 - beglazing, zonerend

- BOUWKUNDIG RENVOOI**
- Kruipruimte
 - Entree symbool
 - betonwanden - langsgewel 50 mm - koppelwiel en woningscheidende wanden 100 mm
 - isolatie 160 mm
 - metselwerk 100 mm
 - gasbeton 70/100 mm
 - lichte scheidingswand geïsoleerde wand 100 mm
 - lichte scheidingswand ongeïsoleerde wand 118 mm
 - dakpakket
 - ribbenvloer 350 mm
 - betonvloer 200 mm
 - dekvloer 70 mm
 - wandtegels vlg. technische omschrijving
 - screen
- OPSTELPLAATS**
- wm = wasmachine
 - wf = wasdroger (twee en eventueel optioneel)
- Drainage**
- Vrijvloed
 - * Akoestische rooster / valdorpel / slofdorpel slaapkamerdeuren

(1): Opties aanbouw achtergevel zijn niet mogelijk bij bouwnummer 060, 061 en 070 t/m 074
N.B.: Zie voor de indeling en kleurstelling van de basisgevel van de woning uw overzichtstekening

Wijziging nr.	Wijziging datum	Wijziging omschrijving
Projectnaam:	BLENT fase 2	
Projectlocatie:	Lent	
Projectnr.:	G107130	
Opdrachtgever:	Heijmans Vastgoed BV	
Architect:	Hilberinkbosch Architecten	
Projectfase:	Verkooptekening	
Onderwerp:	Overzichtstekening opties B04 Plattegronden	

Opleidingsnr. 11 Prijsnr. 4122 1.000 - 200.000
 2023-04-18 Rotterdam 3028 AA Rotterdam F. 010 - 295.20.20
 Formaat: A0
 Schaal: 1:50
 Datum: 22-06-2023
 Gebruik: V09

VK-1.930