





achtergevel
1 : 50

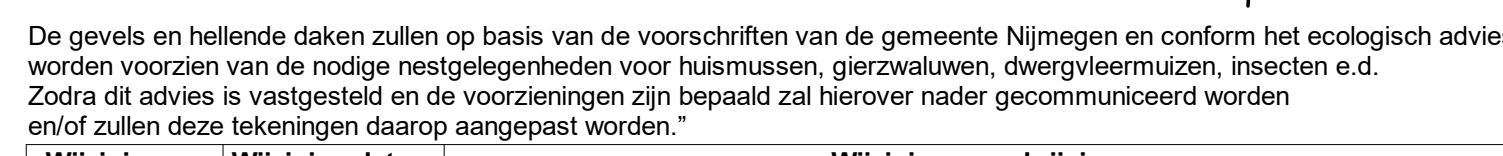

linkerzijgevel
1 : 50

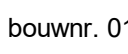

Projectnaam:	BLENT fase 1		
Projectlocatie:	Lent		
Projectnr.:	G105447		
Opdrachtgever:	Heijmans Vastgoed BV		
Architect:	Hilberinkbosch Architecten		
Projectfase:	Verkooptekening		
Onderwerp:	GVL		
	Blok A, bnr 01 t/m 07		