



1 : 50

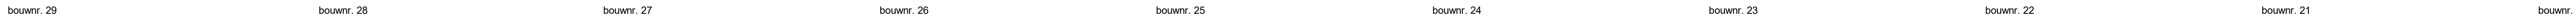

1 : 50

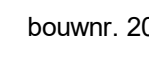

1 : 50



en/of zullen deze tekeningen daarop aangepast worden

VK-3.010