



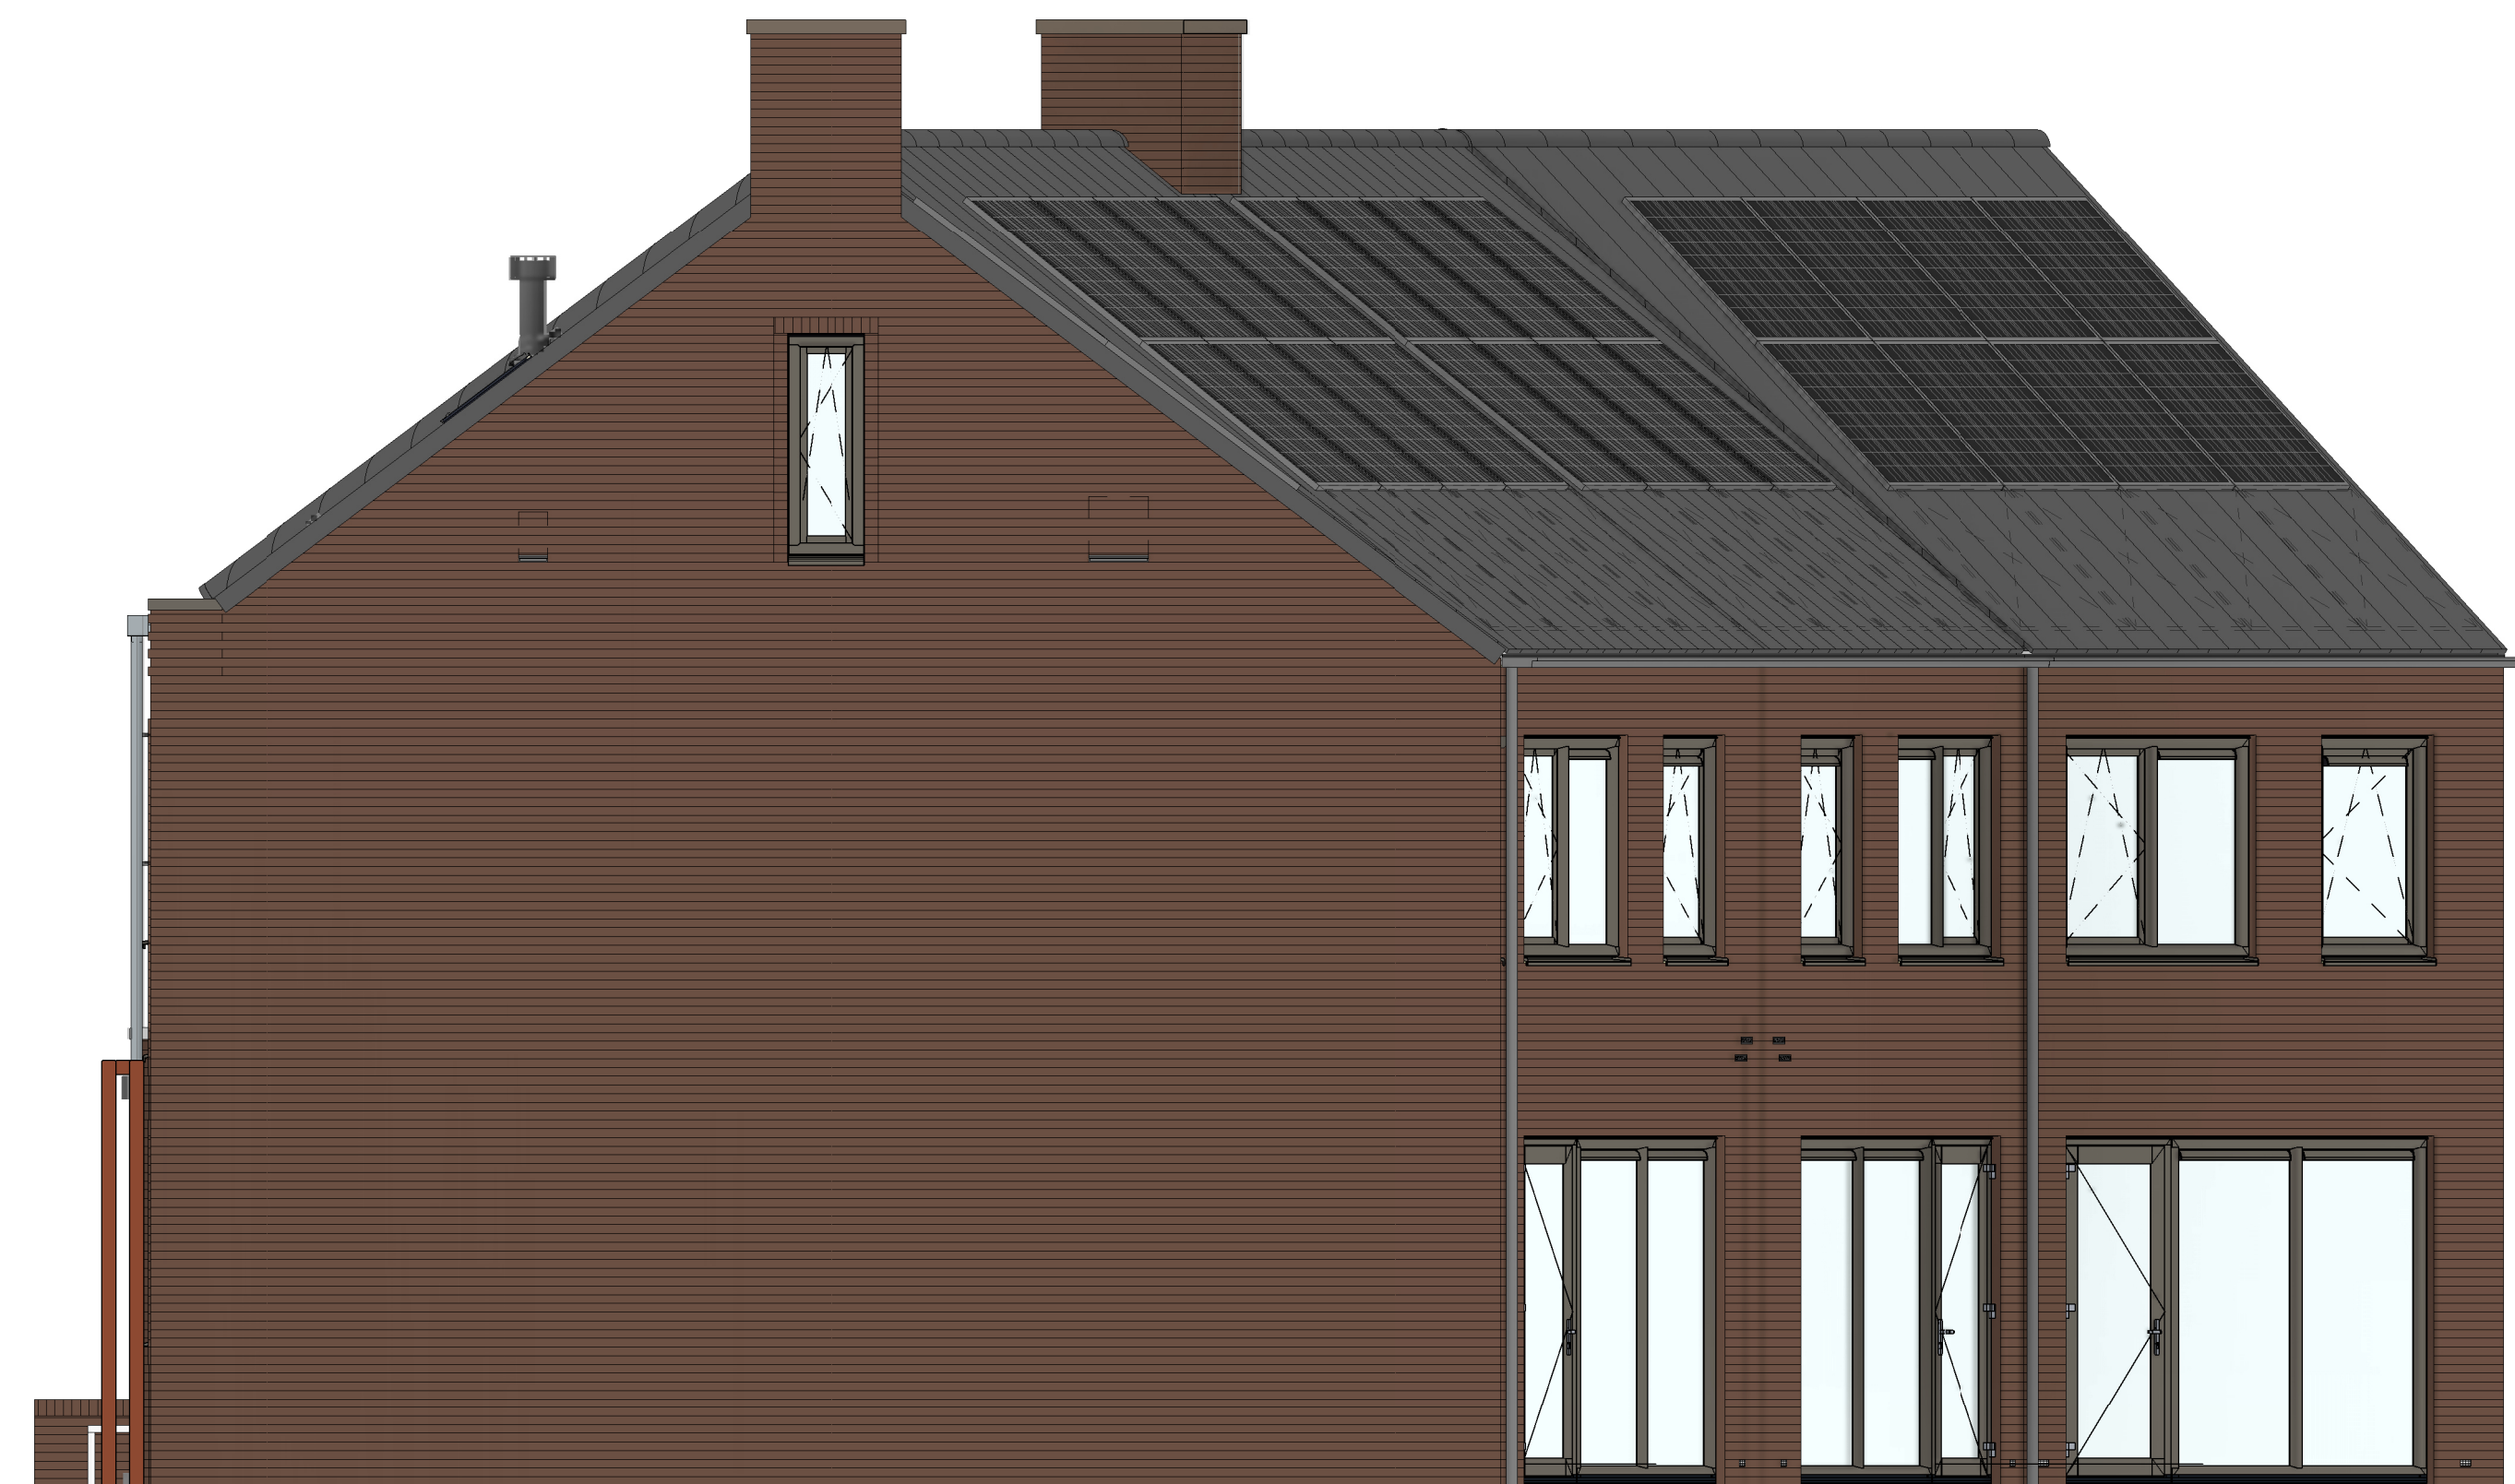

bournr. 36

rechterzijgevel
1 : 50

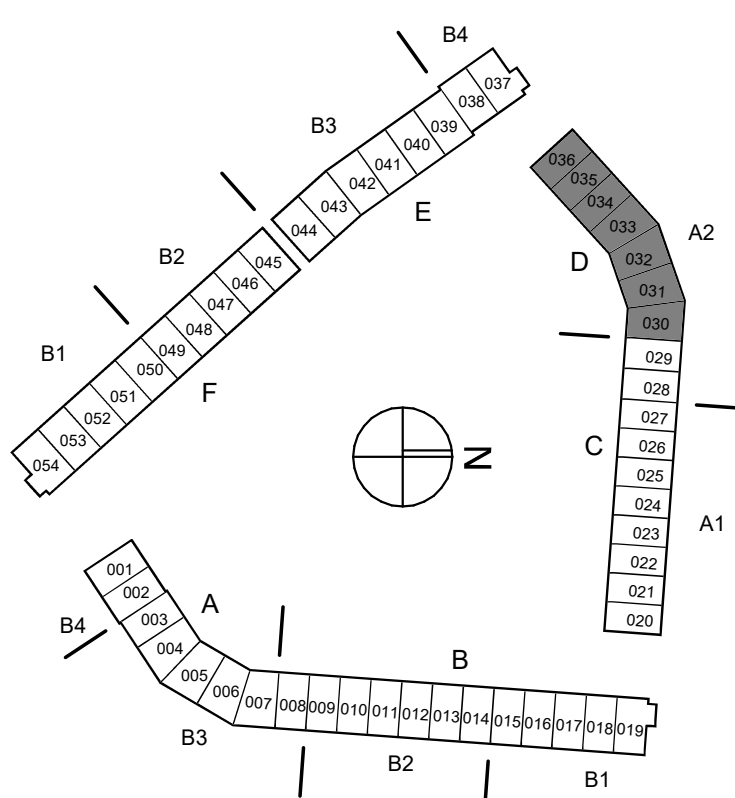

bounr. 3