




voorgevel
1 : 50

rechterzijgevel
1 : 50



achtergevel
1 : 50

linkerzijgevel
1 : 50

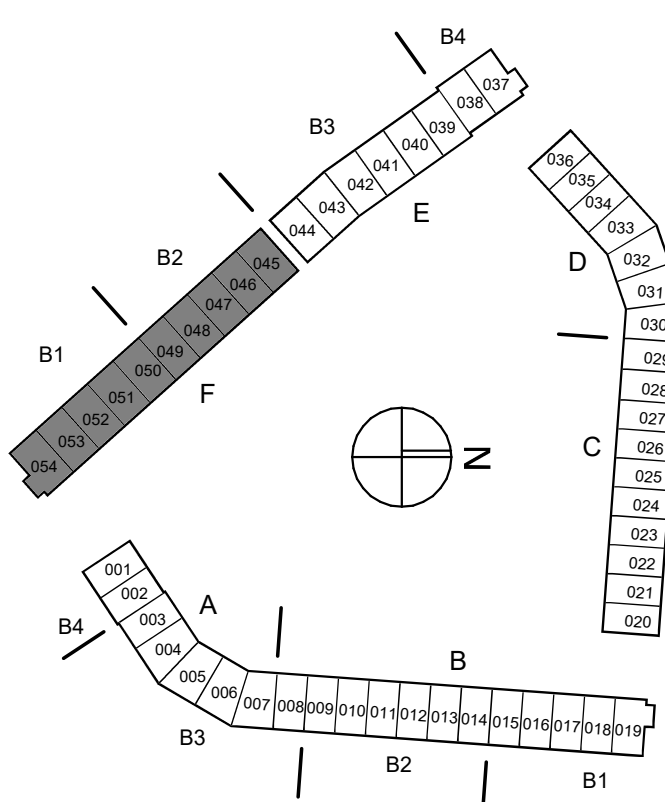

De gevels en hellende daken zullen op basis van de voorschriften van de gemeente Nijmegen en conform het ecologisch advies worden voorzien van de nodige nestgelegenheden voor huismussen, glazwaaier, dwergplemmen, insecten e.d. Zie de afmetingen in de tekening en de voorschriften zijn bedoeld zal hiervoor nader gecommuniceerd worden.	
Wijziging nr. : Wijziging datum :	
Wijziging omschrijving :	
Projectnaam: BLENT fase 1	
Projectlocatie: Lent	
Projectnr.: G105447	
Opdrachtgever: Heijmans Vastgoed BV	
Architect: Hilberinkbosch Architecten	
Projectfase: Verkopen/verhuur	
Onderwerp: GVL	
Blok F, bnr 45 t/m 54	
Bouwjaar: 2023	
Schaal: 1:50	
Datum: 15-03-2023	
Gekr.: VSB	
VK-3.040	
heijmans Woningbouw	
Gedownload op: 15-03-2023 11:11:11	
Gedownload door: 15-03-2023 11:11:11	
T: 071-3431111	
F: 071-3431111	