



VG5001 - Voorgevel in basis uitvoering


DRV002 - Groot dakraam voorgevel, i.p.v. klein dakraam

DKV200 - Dakkapel aan de voorgevel zonder overstek, i.p.v. klein dakraam

205000 - Buitenkraan in voorgevel

voorgevel

1 : 50

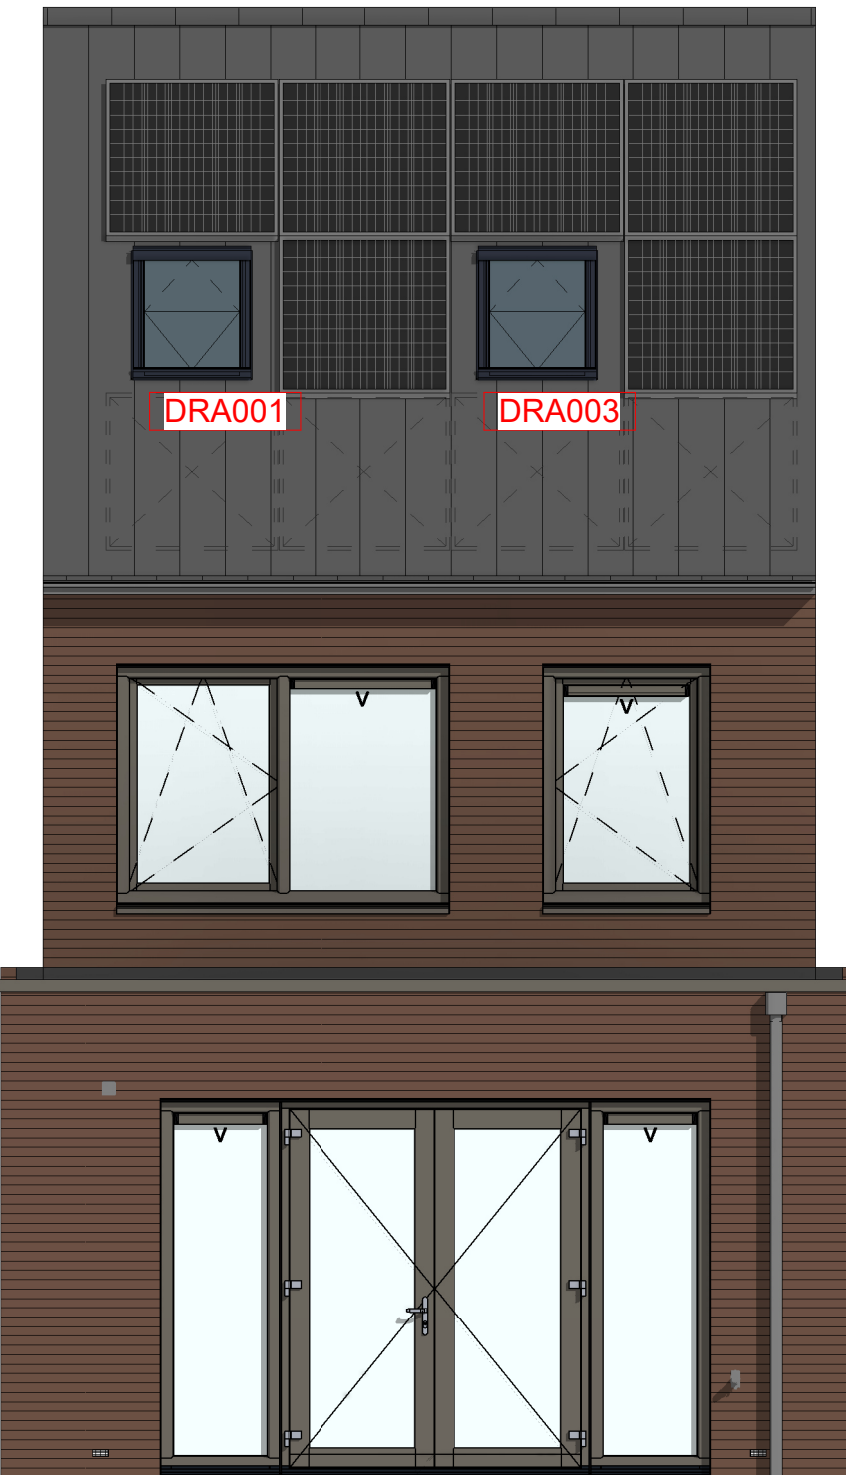

AG5001 - Achtergevel in basis uitvoering

AB5112 - Aanbouw achtergevel, 1200mm
AG5002 - Achtergevel voorzien van dubbele openslaande deuren en 1 zijlicht

205007 - Buitenkraan in achtergevel

AB5118 - Aanbouw achtergevel, 1800mm
AG5003 - Achtergevel voorzien van dubbele openslaande deuren en 2 zijlichten

DRA001 (1) - Groot dakraam achtergevel

DRA003 (1) - Groot dakraam achtergevel

205007 - Buitenkraan in achtergevel

AB5118 - Aanbouw achtergevel, 1800mm

AG5004 - Achtergevel voorzien van schuifpui

DKA300 (1) - Dakkapel aan de achtergevel zonder overstek

205007 - Buitenkraan in achtergevel

achtergevel

1 : 50

(1): Keuzes voor dakramen of dakkapellen hebben consequenties voor posities van PV-panelen

N.B.: Zie voor de indeling en kleurstelling van de basisgevel van de woning uw overzichtstekening

De gevels en hellende daken zullen op basis van de voorschriften van de gemeente Nijmegen en conform het ecologisch advies worden voorzien van de nodige nestgelegenheden voor huismussen, gierzakluwen, daergyleermuizen, insecten e.d. Zodra dit advies is vastgesteld en de voorzieningen zijn bepaald zal hierover nader gecommuniceerd worden en/of zullen deze tekeningen daarop aangepast worden."

Wijziging nr.	Wijziging datum	Wijziging omschrijving
Projectnaam:	BLENT fase 1	
Projectlocatie:	Lent	
Projectnr.:	G105447	
Opdrachtgever:	Heijmans Vastgoed BV	
Architect:	Hilberinkbosch Architecten	
Projectfase:	Verkooptekening	
Onderwerp:	Overzichtstekening opties B01 Gevels	

Formaat: A0
Schaal: 1:50
Datum: 01-03-2023
Getek.: YDB

VK-3.910