



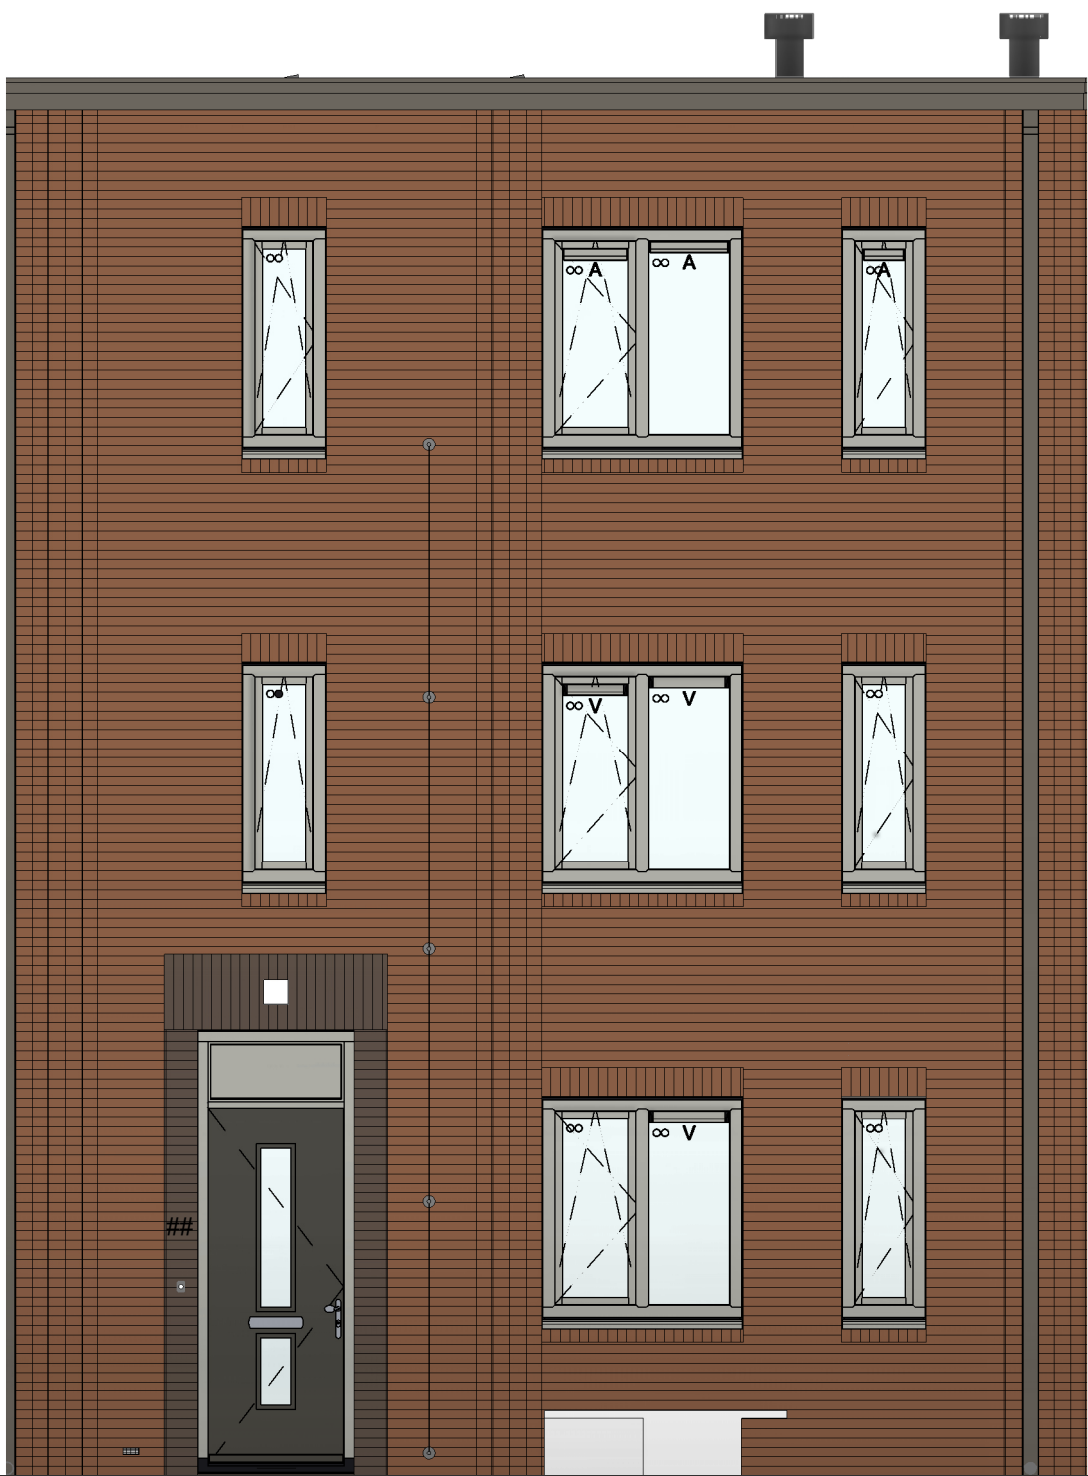


bouwnr. 06

voorgevel
1 : 50

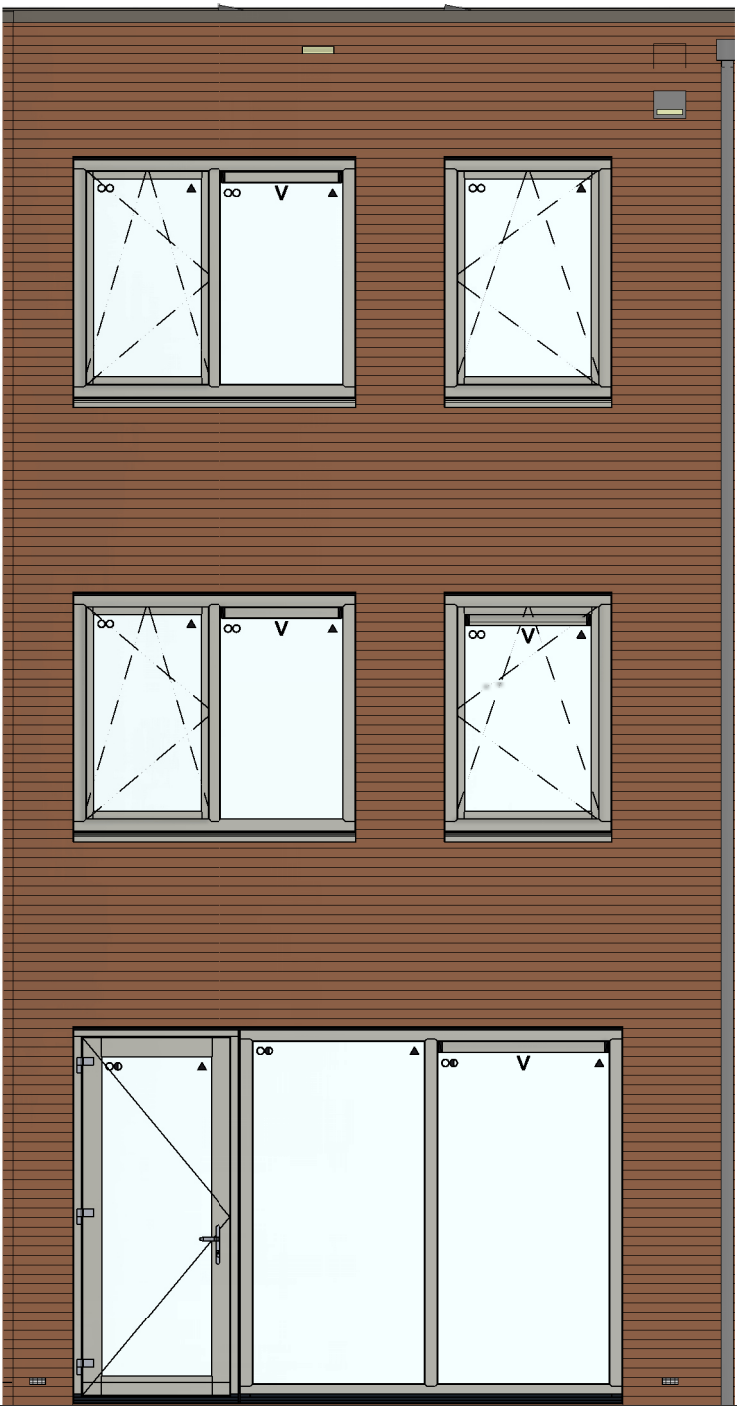


bouwnr. 06

achtergevel
1 : 50

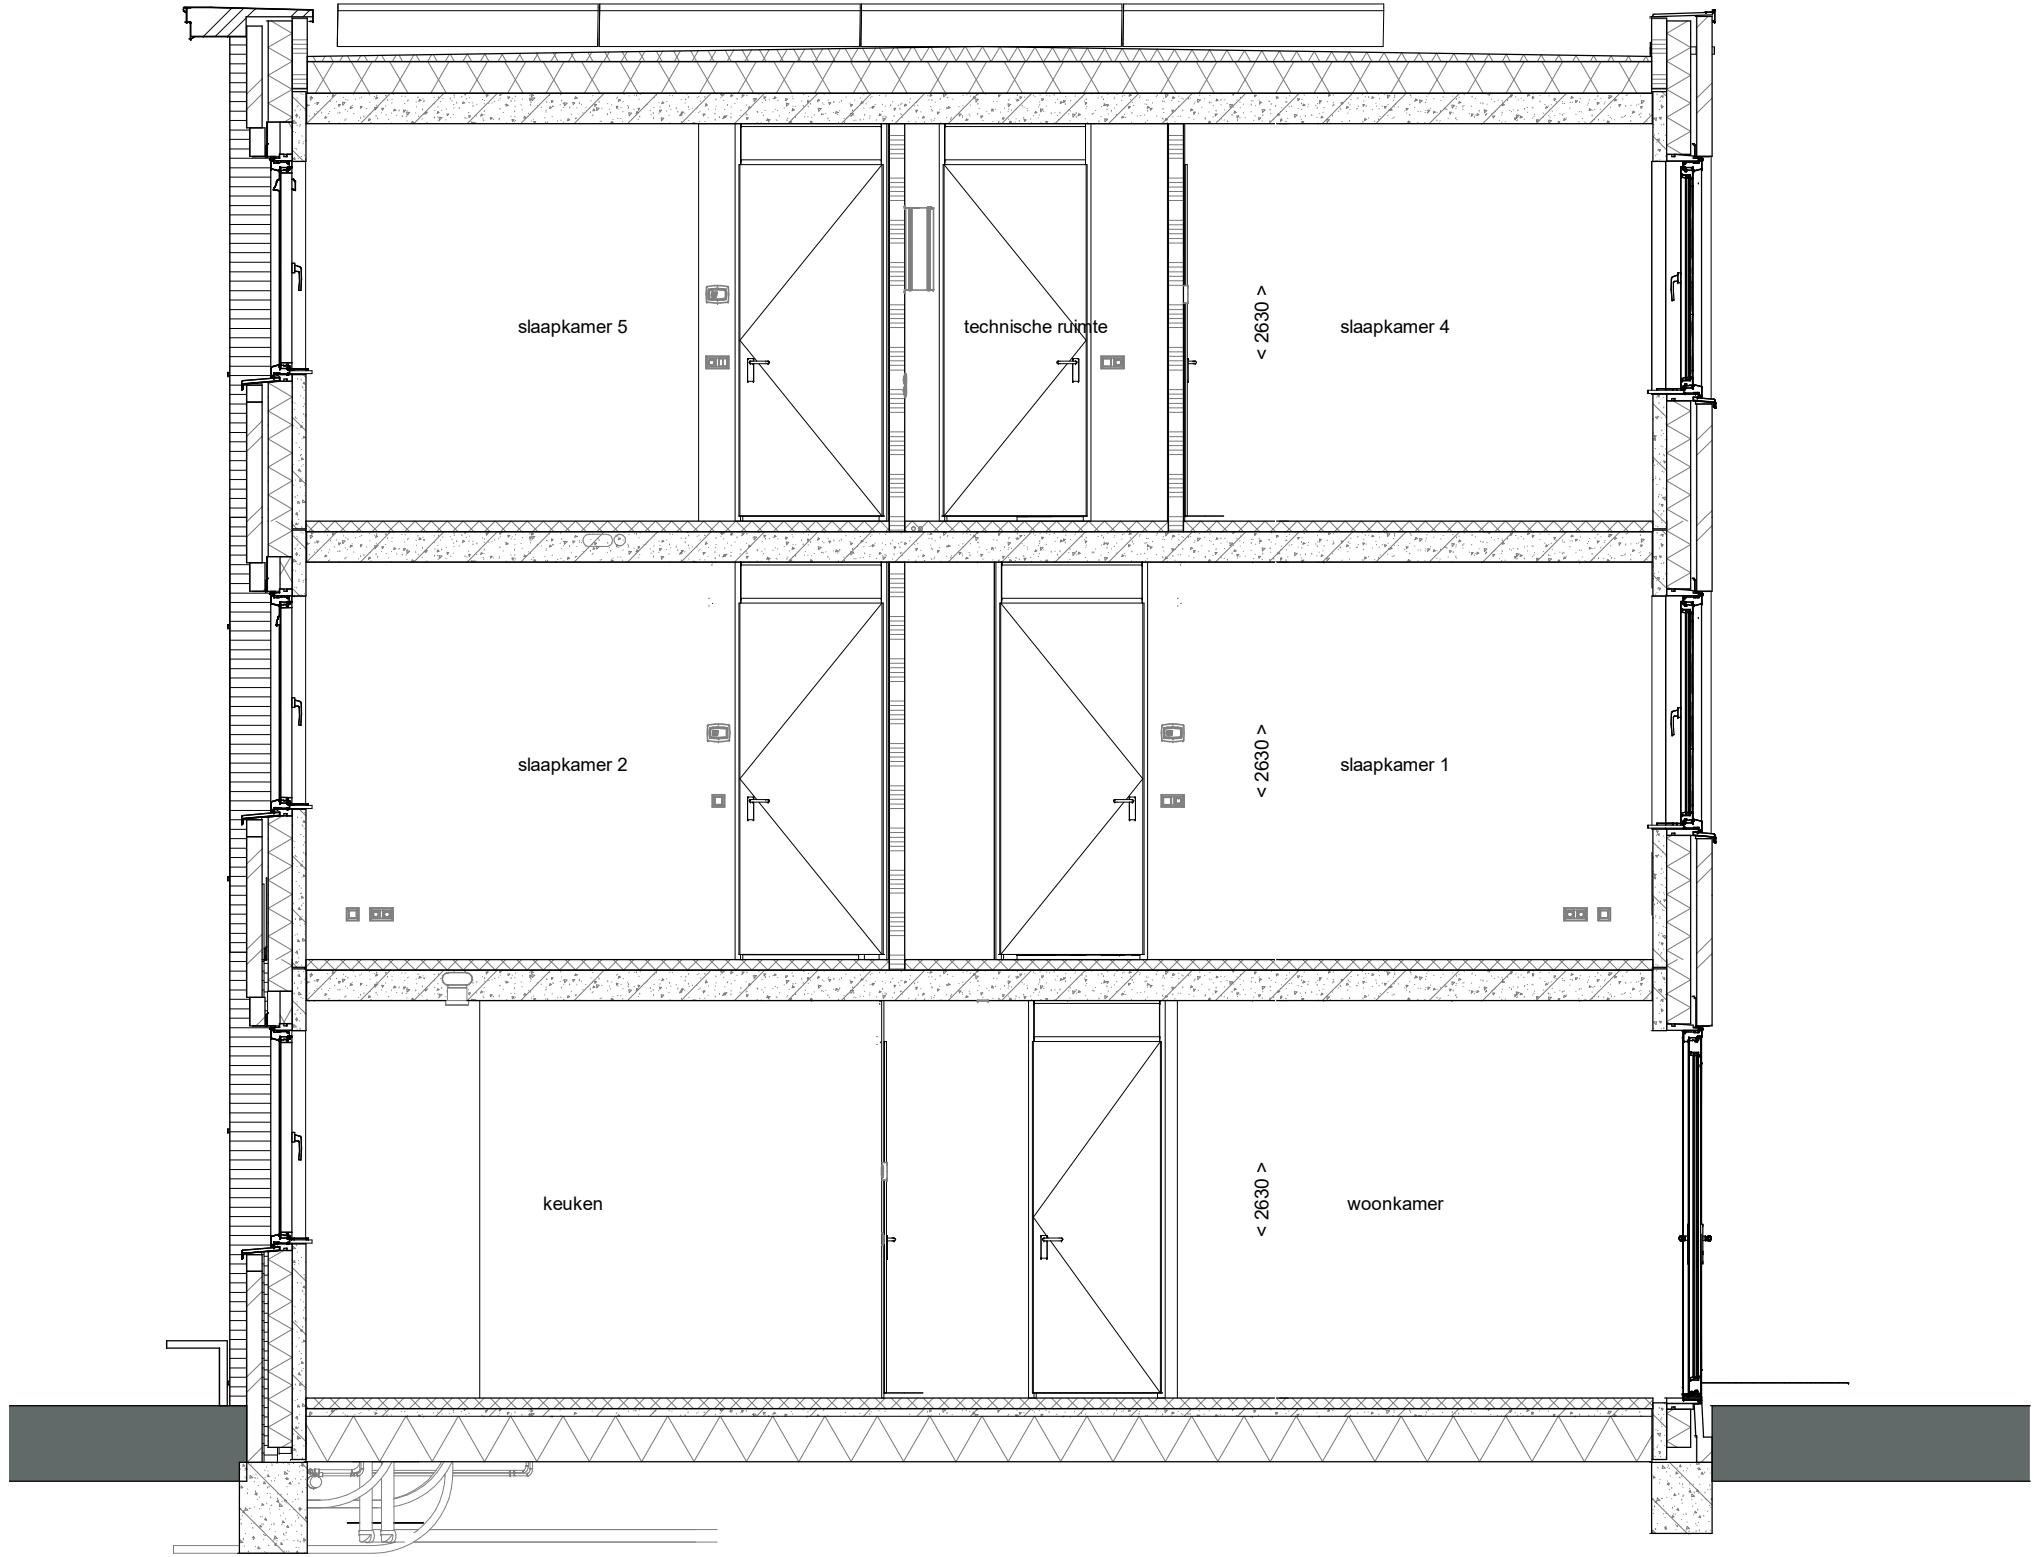


doorsnede A-A
1 : 50

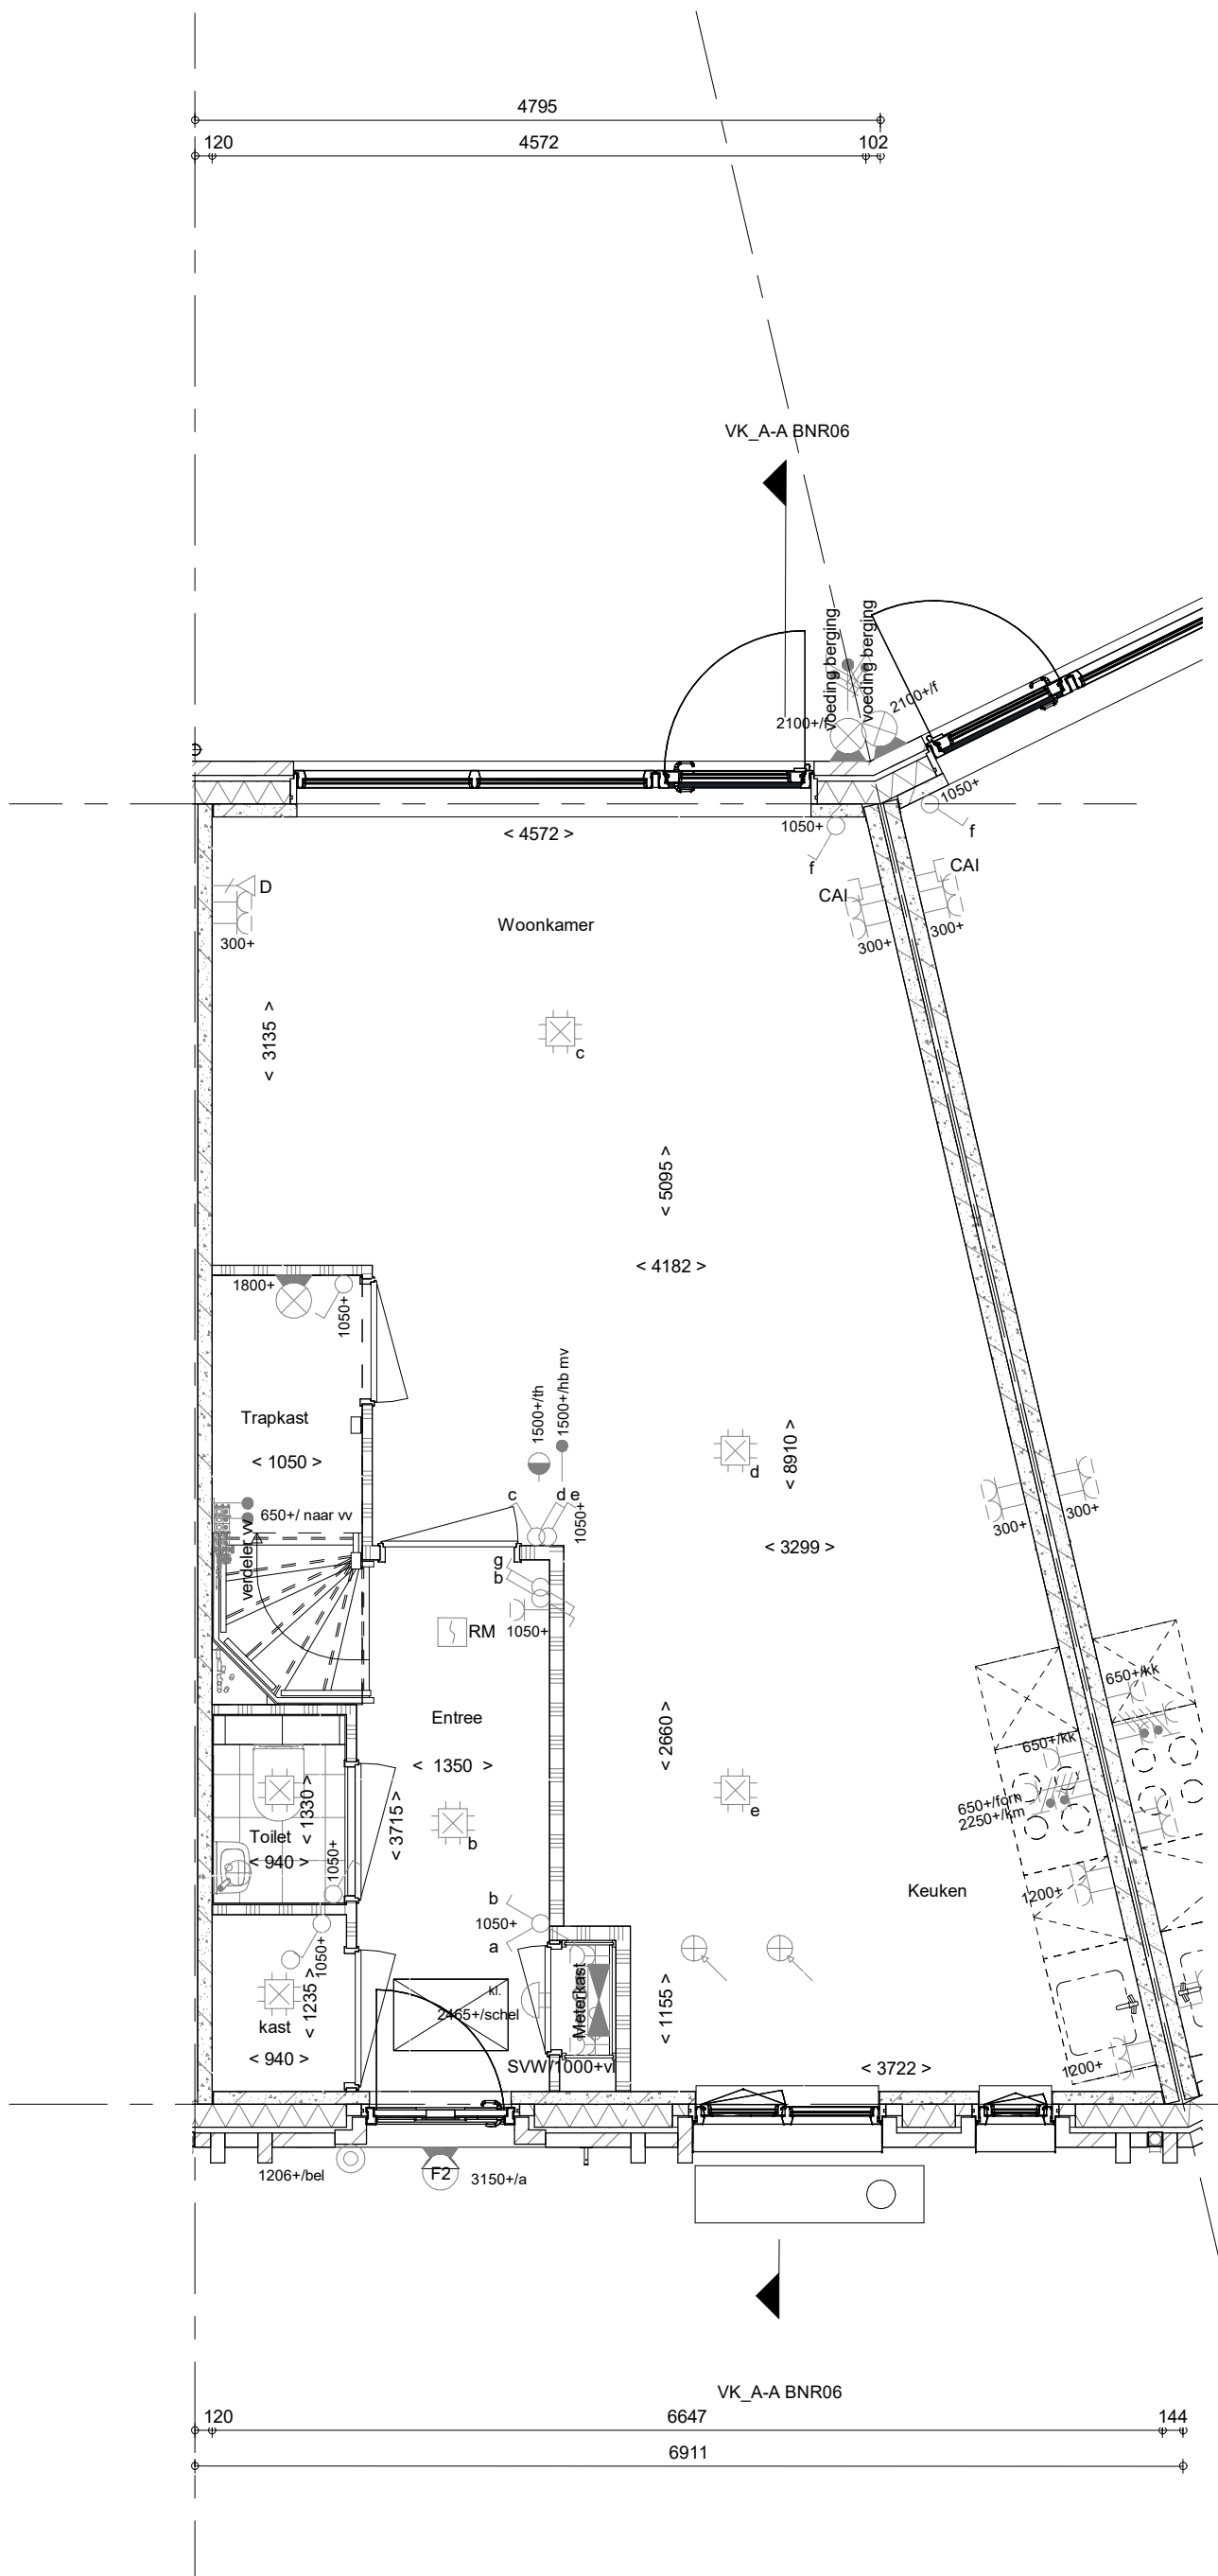


bouwnr. 06

Begane grond
1 : 50

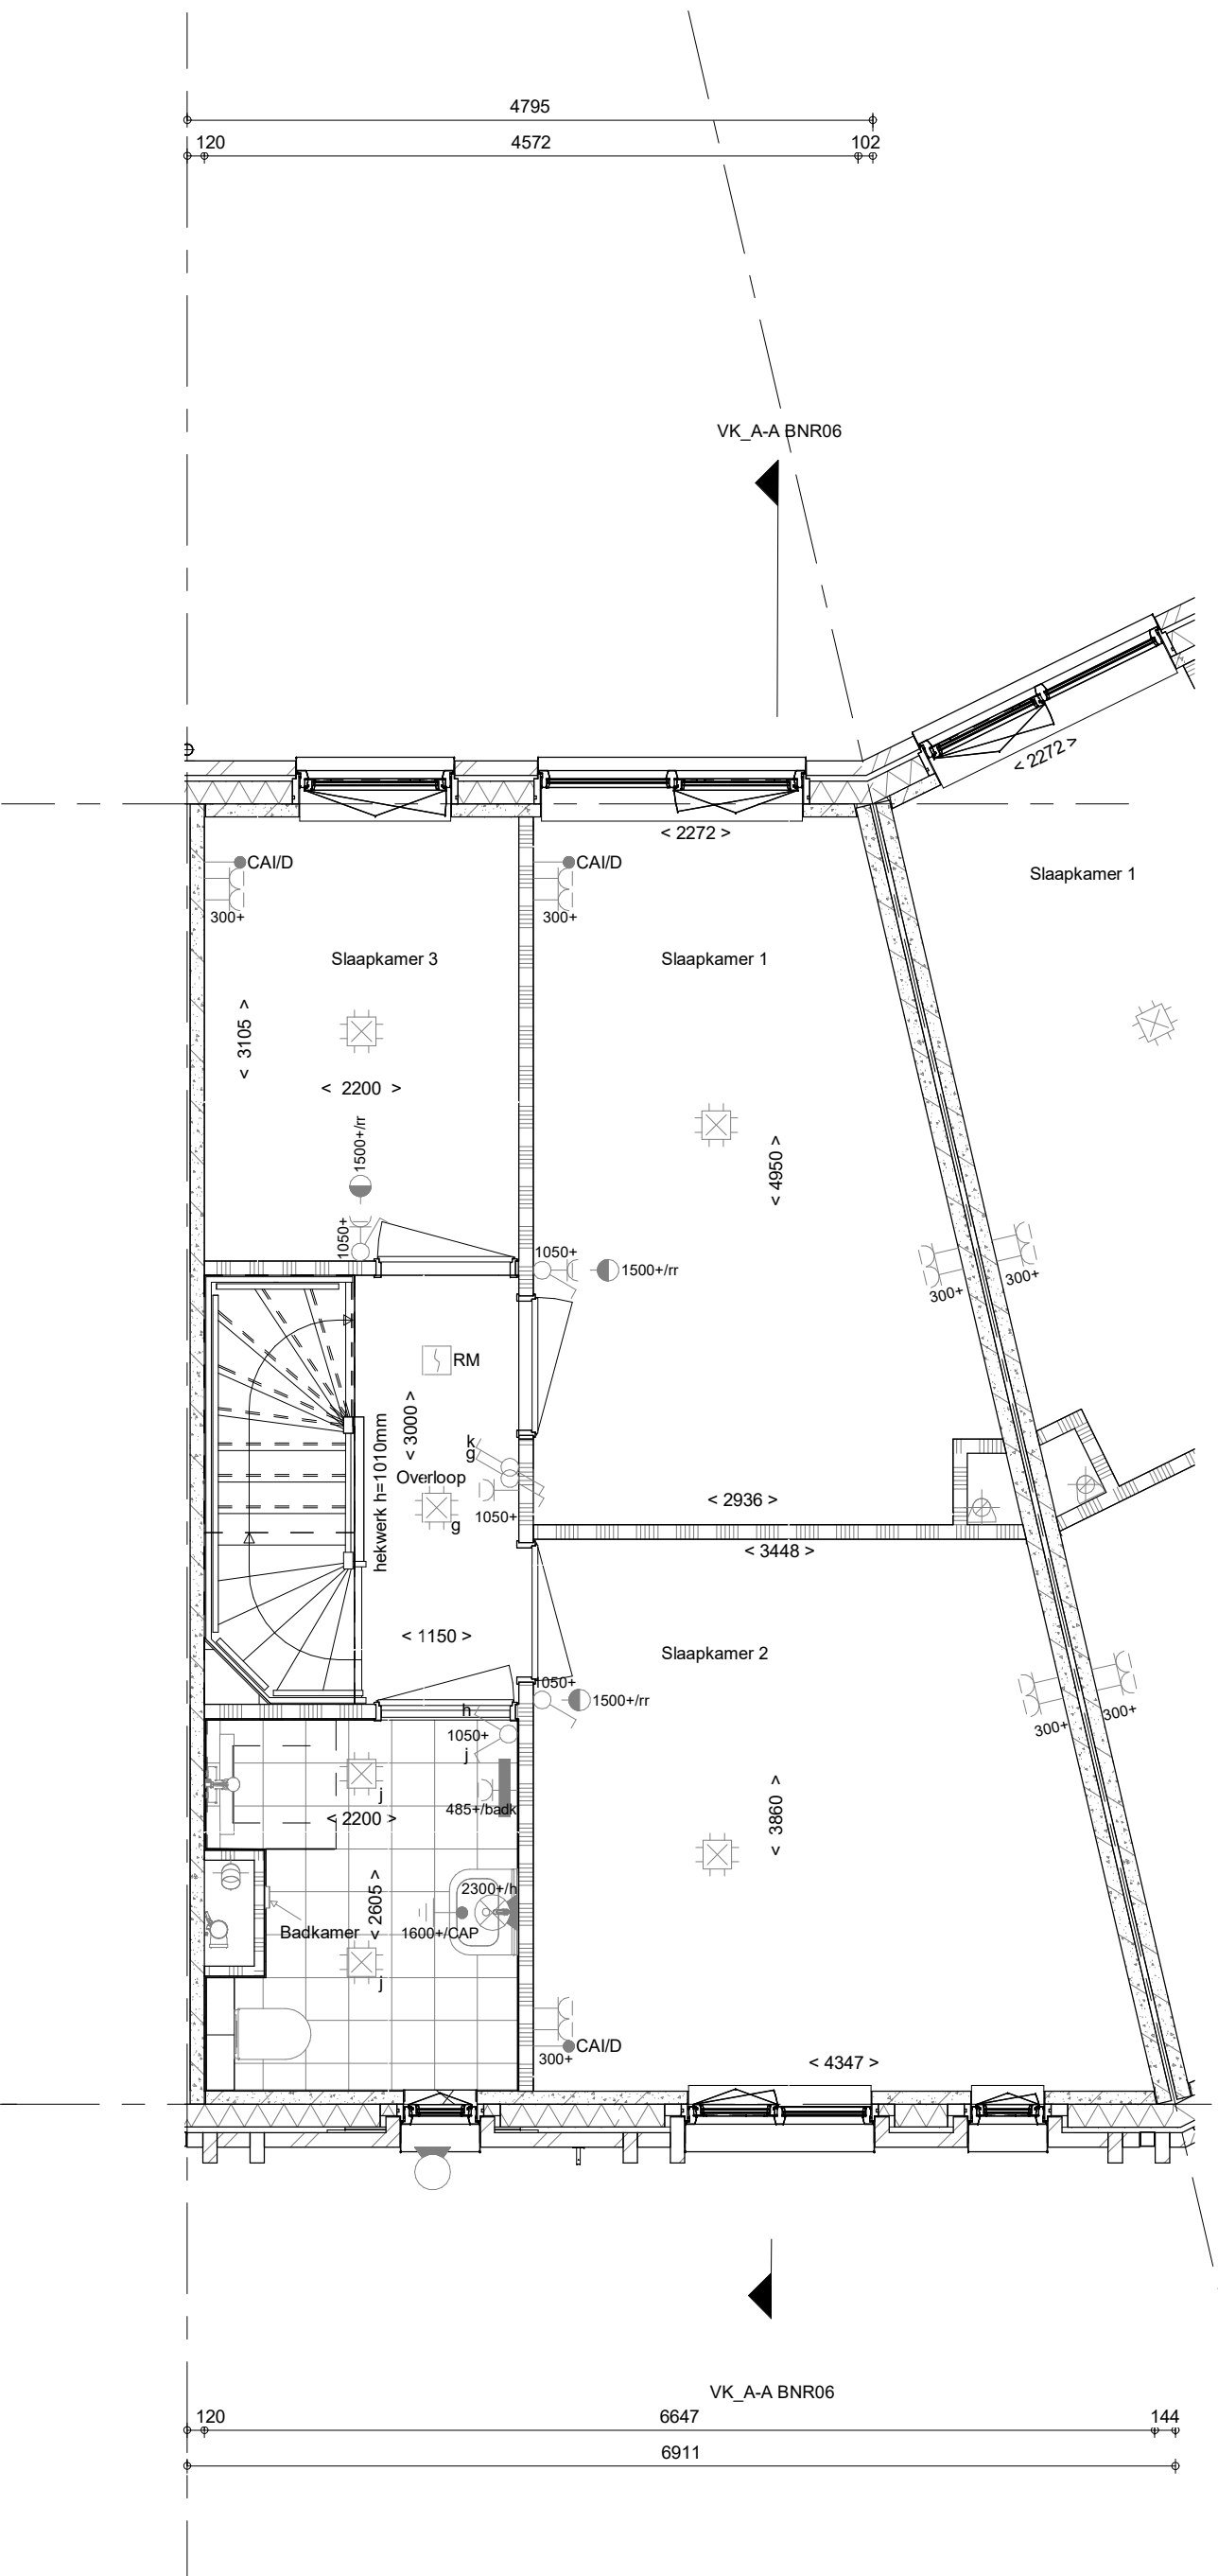


bouwnr. 06

1e verdieping
1 : 50

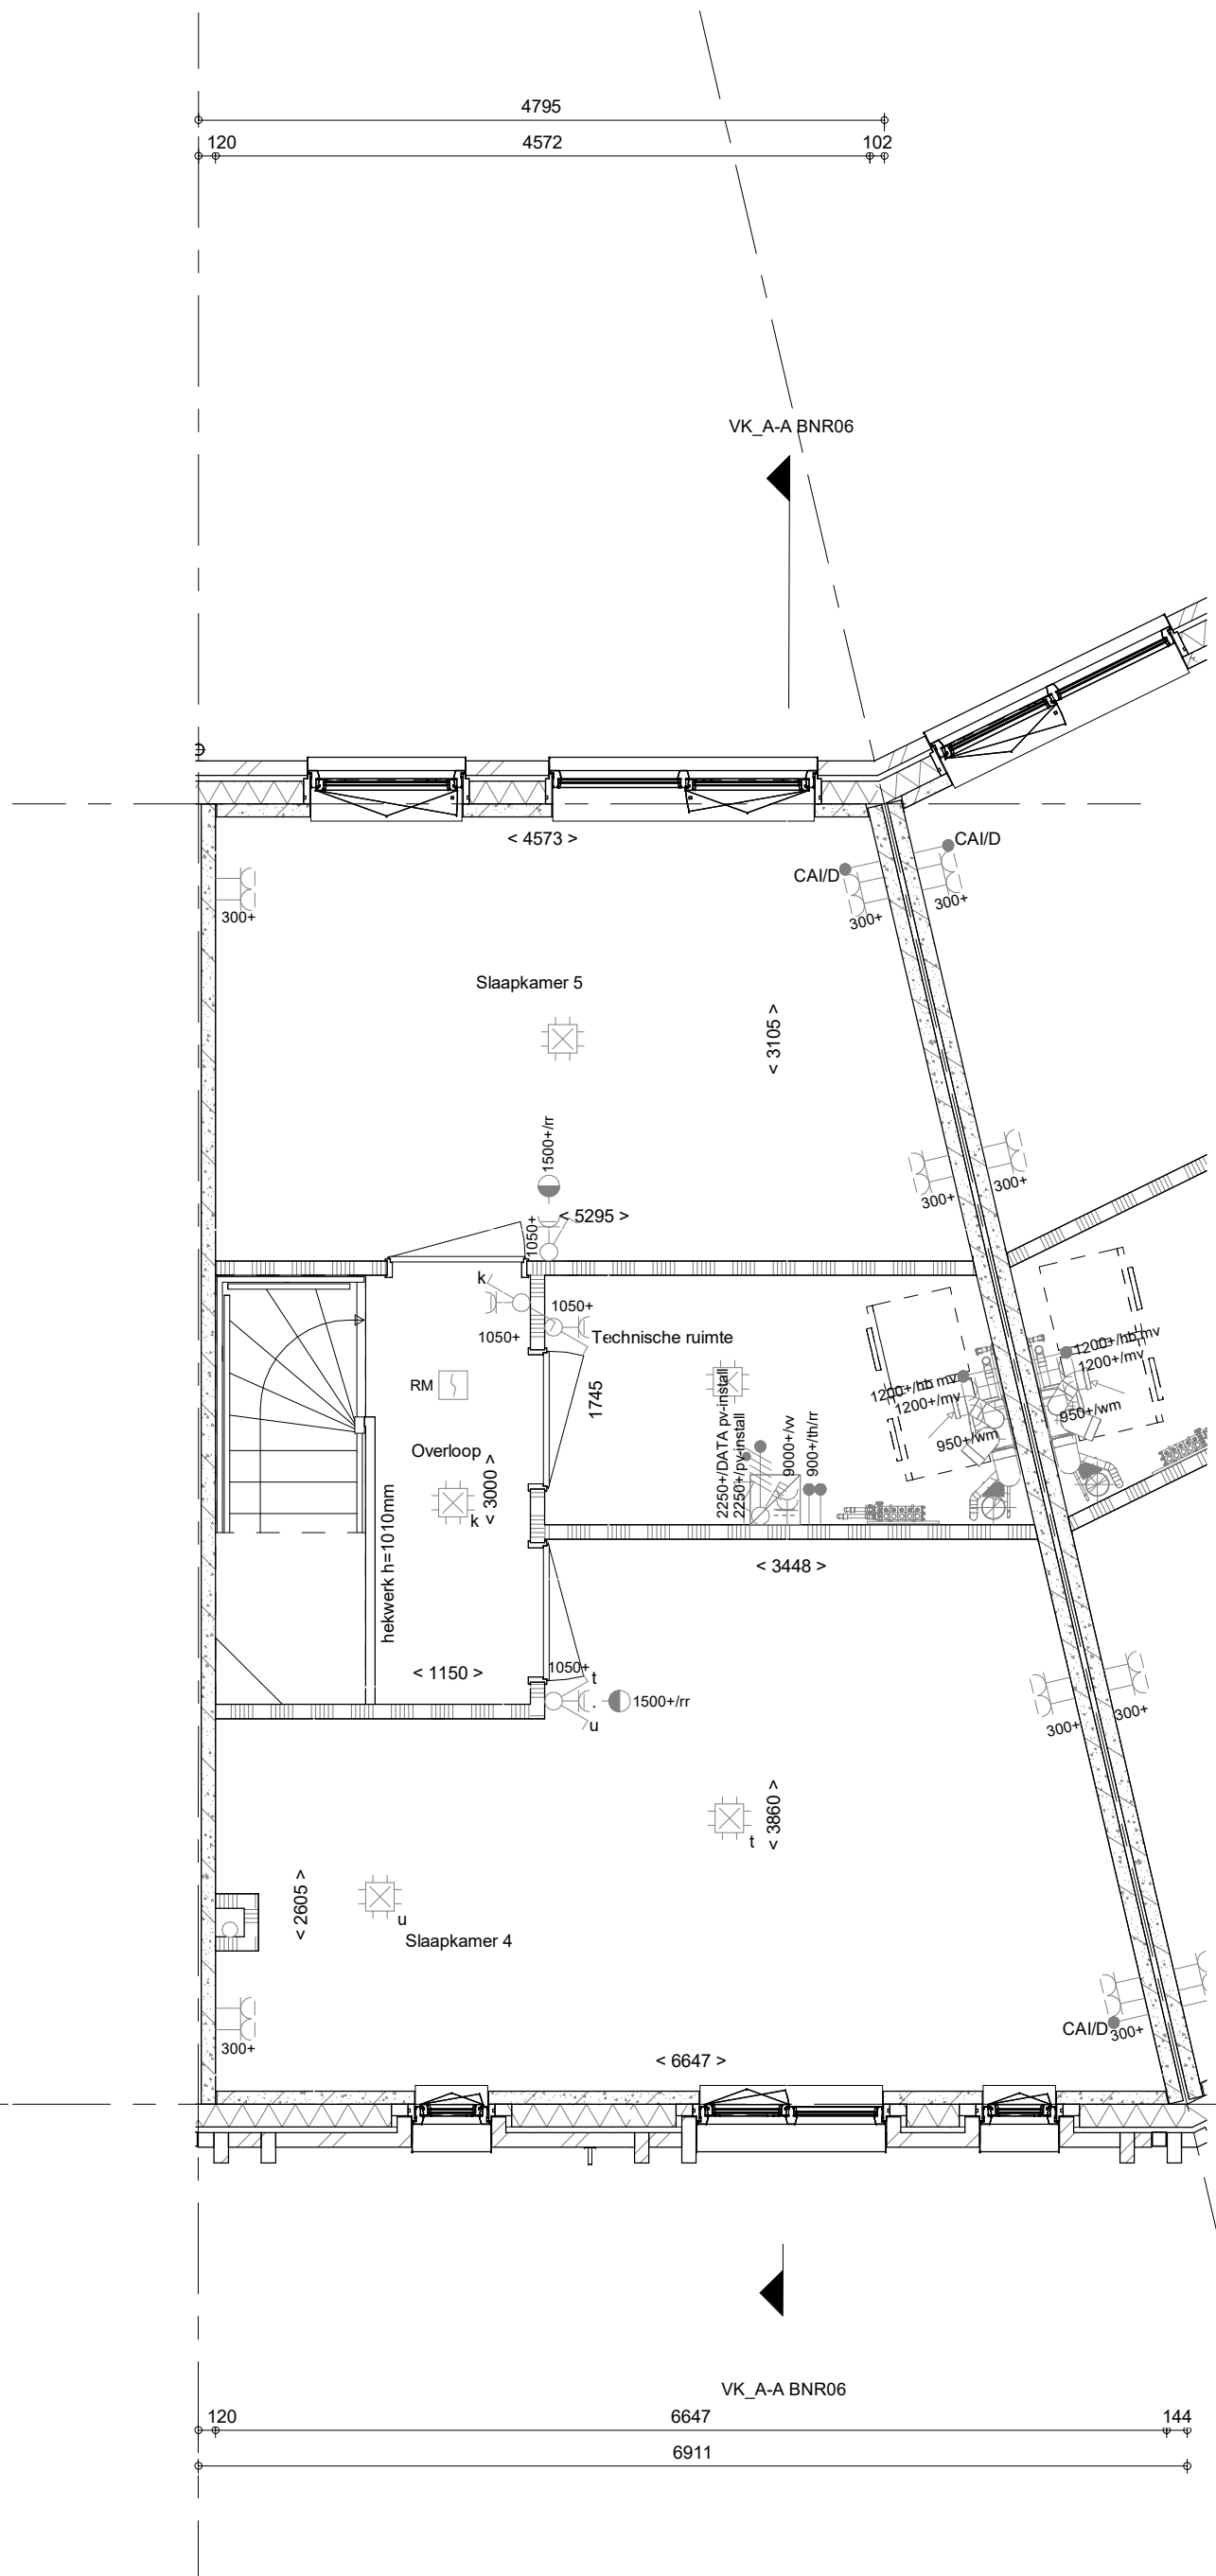

bouwnr. 06

2e verdieping
1 : 50

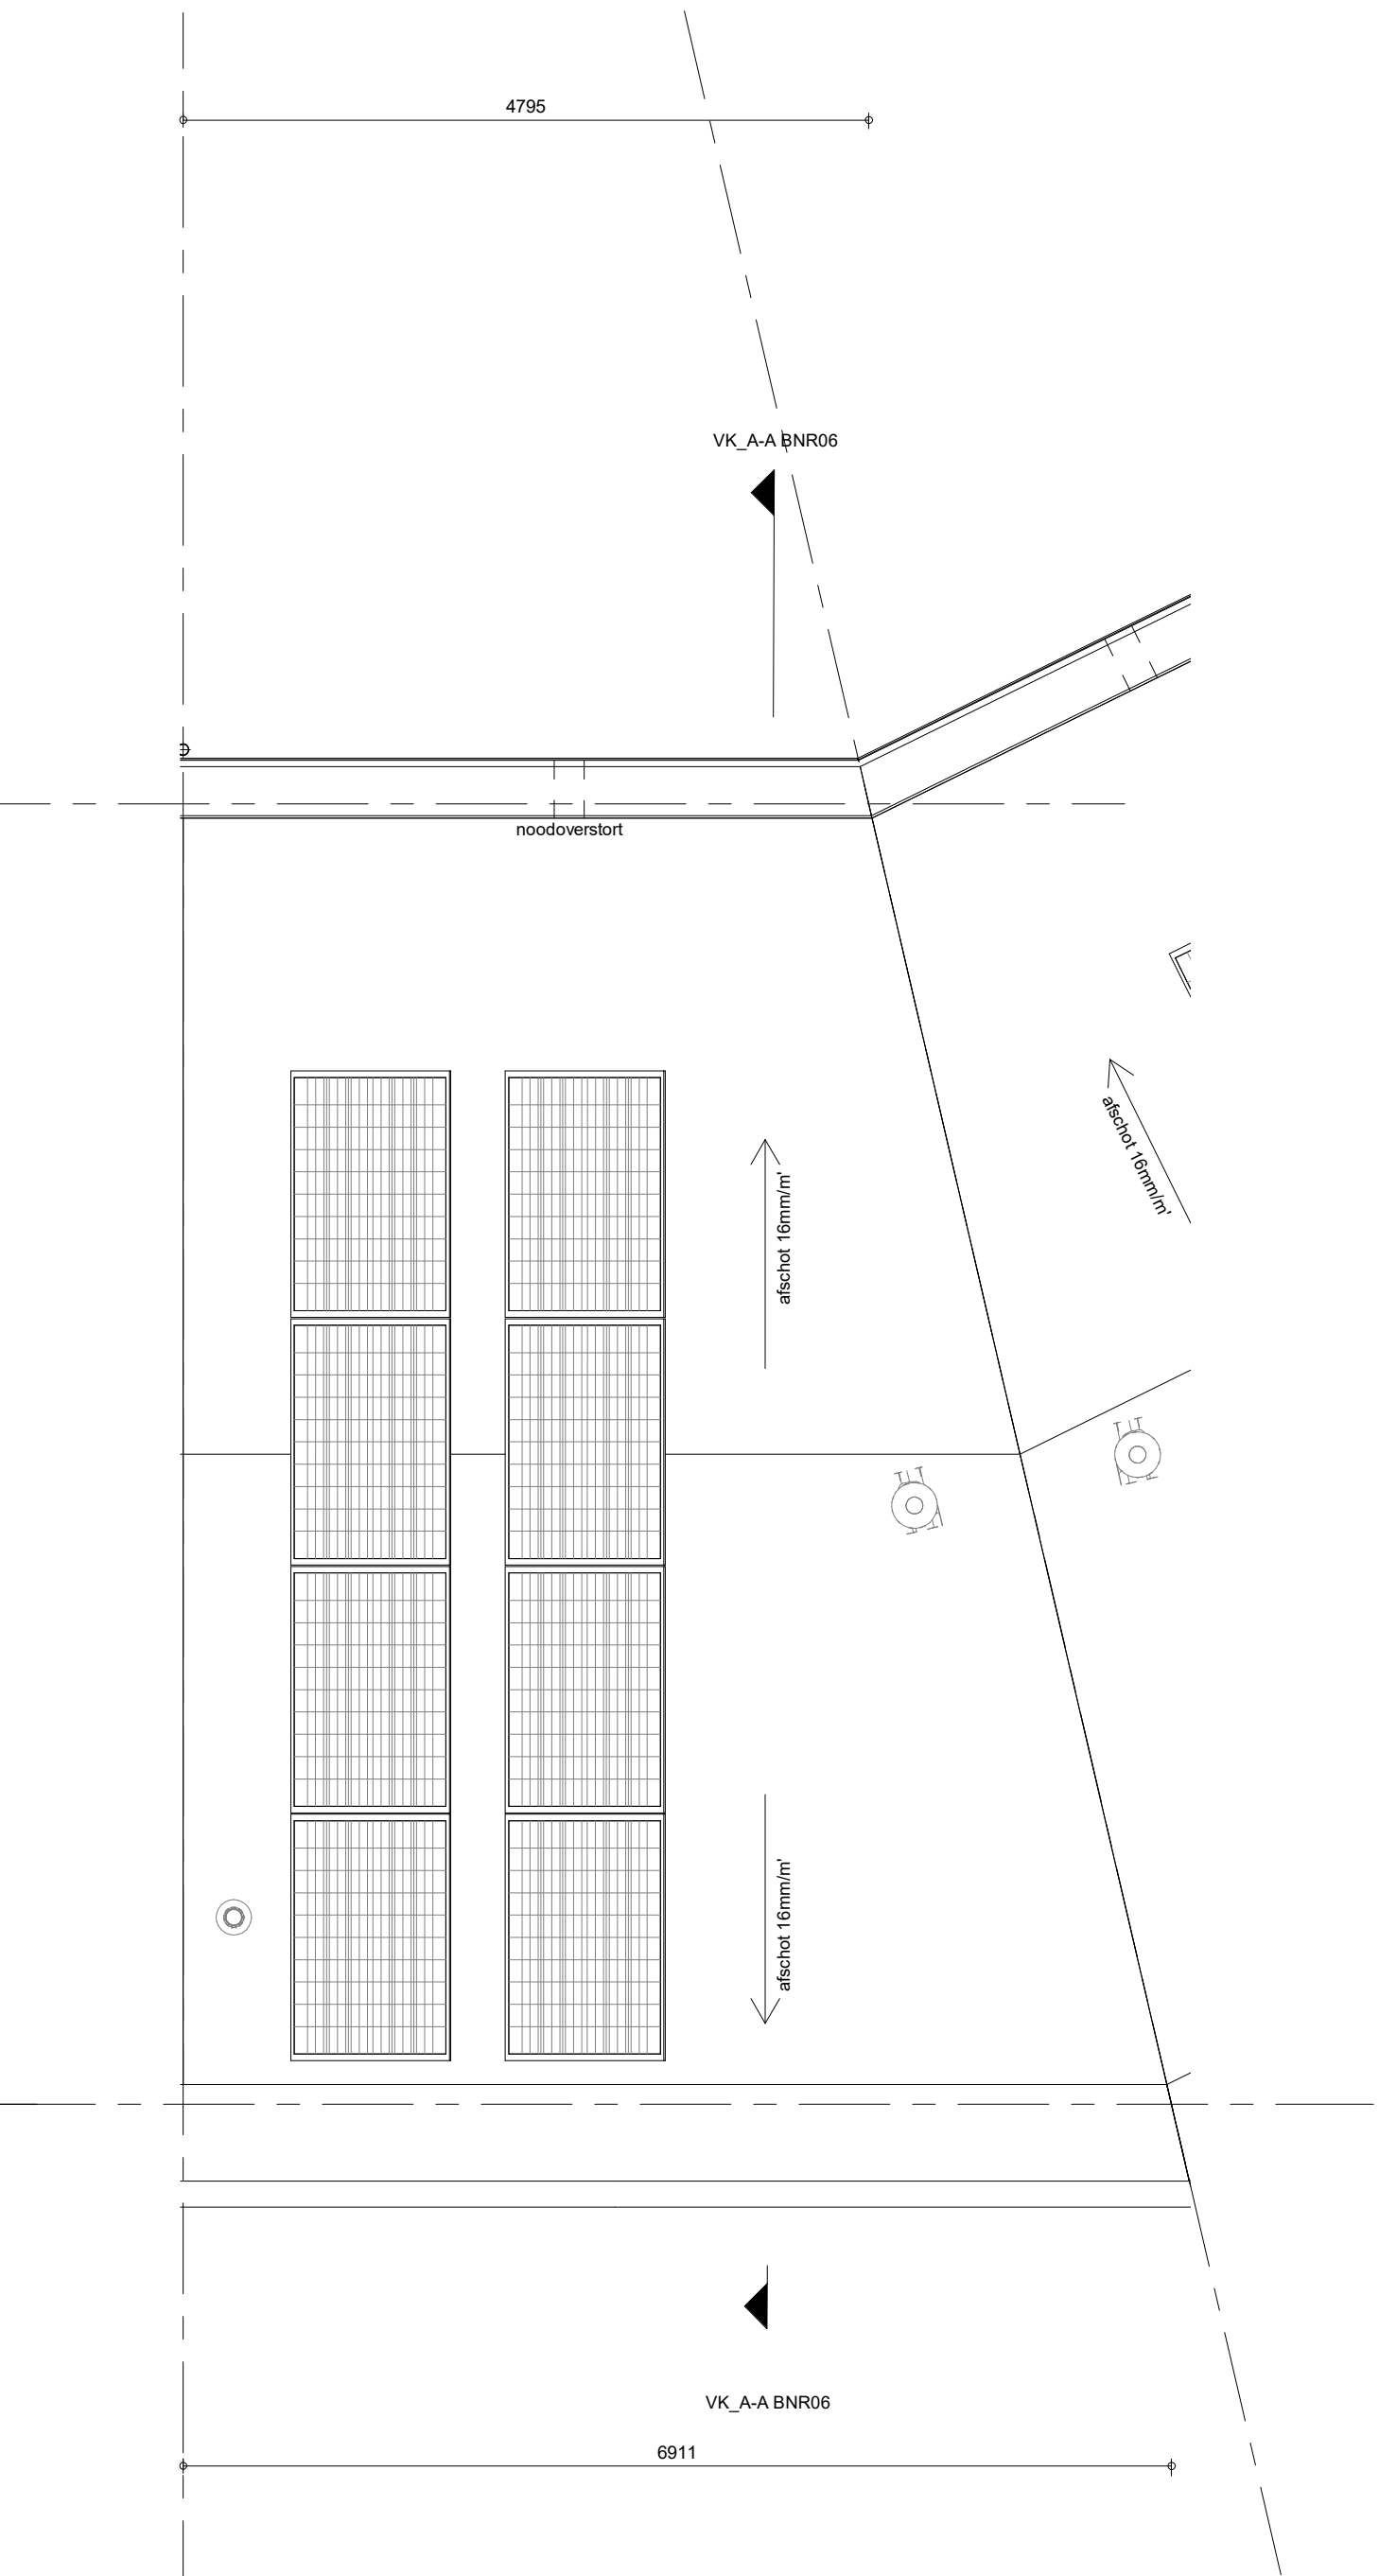

bouwnr. 06

Dakaanzicht
1 : 50

- RENNVOOI**
Symbolen alleen van toepassing indien in de woning aangegeven
- ELEKTRISCHE INSTALLATIE**
- Aansluitpunt 3 fase, nul en beschermingscontact, pv-install bedraad, niet afgemonteerd (loos in mk)
 - Aansluitpunt voeding PV-installatie (indien PV-install aanwezig)
 - Aansluitpunt niet bedraad
 - Loze liding wordt bedraad met CAI en UTP kabel, niet afgemonteerd, en op rol in meterkast (pv-inst alleen bedraad met UTP kabel)
 - Aansluitpunt TV wordt bedraad met CAI en UTP kabel, afgemonteerd met CAI wandcontactdoos en female stekker in meterkast
 - Aansluitpunt DATA wordt bedraad met CAI en UTP kabel, afgemonteerd met RJ45 wandcontactdoos en RJ45 stekker in meterkast (afgemonteerd DATA indien PV-install aanwezig)
 - Aansluitpunt tbv armatuur op wand
 - Bel
 - Centraal aardpunt
 - Centraaldoos tbv verlichting
 - Druknop
 - Enkelpolige schakelaar met wandcontactdoos, verhoogde aanrakingsveiligheid
 - Aansluitpunt tbv armatuur op wand
 - Rookmelder, optisch op lichtnet conform NEN 2555
 - Schakelaar, 1-polig
 - Schakelaar, serie-
 - Schakelaar, wissel-
 - Schakelaar, wissel- 2-voudige uitvoering
 - Schakelaar, wissel-rekelpolig
 - Schakelaar, tbv bediening ventilatie
 - Thermostaat/ ruimteregelaar (th/ rt)
 - Verdeelinrichting
 - Wandcontactdoos 1-voudig met beschermingscontact, verhoogde aanrakingsveiligheid
 - Wandcontactdoos 2-voudig met beschermingscontact, waterdicht
 - Wandcontactdoos 2-voudig met beschermingscontact, verticaal, verhoogde aanrakingsveiligheid
 - Wandcontactdoos 2-voudig met beschermingscontact, horizontaal, verhoogde aanrakingsveiligheid
 - Wandcontactdoos met wisselschakelaar, verhoogde aanrakingsveiligheid
 - Wandcontactdoos, perilex, 2x230V tbv fornuis
 - Omvormer PV-installatie
 - PV-paneel
 - PV panelen ter indicatie, aantal en positie kan afwijken van tekening
 - aantal PV panelen conform de specifieke bouwnummer BENG berekening

CENTRALE VERWARMING EN WATERINSTALLATIE

- hwa + hemelwaterafvoer
voor posities zie blokoverzicht
- opstelplaats verdelervoorverwarming
verwarmingselement in badkamer
electrisch

MECHANISCHE INSTALLATIE

- mv opstelplaats mechanische ventilatie
afzuigpunt mechanische ventilatie plafond
afzuigpunt mechanische ventilatie wand

RENNVOOI GEVEL

- A suuroroeter
V ventilatieoroster
* doorvalveilig glas

BOUWKUNDIG RENNVOOI

- Kruipkijk
Entree symbol
betonwanden
- langsgewel 90 mm
- kopsgewel en woningscheidende wanden 100 mm
isolatie 160 mm
metschwerk 100 mm
gasbeton 70/100 mm
lichte scheidingwand ongeïsoleerde wand 100 mm
lichte scheidingwand ongeïsoleerde wand 118 mm
dakpakket
ribbenvloer 350 mm
betonvloer 200 mm
dekvloer 70 mm
wandlegewerk vlgs. technische omschrijving
screen
wm = wasmachine
wd = wasdroger (wcd en afvoer optioneel)
- Draainrichting
Rafelgat 118 mm
L
* Akoestische rooster / valdorpel / stofdorpel slaapkamerdeuren

RENNVOOI BEGLAZING

- beglazing aan binnenzijde (tenzij anders aangegeven)
- inbraakwerendheidsklasse 2 volgens NEN 5096
o o beglazing dubbel isolerend
o o o beglazing triple isolerend
o o o beglazing dubbel isolerend, letselveilig
o o o beglazing triple isolerend, letselveilig
o o o beglazing dubbel isolerend, doorvalveilig
o o o beglazing triple isolerend, doorvalveilig
M beglazing, matglas
M beglazing, 30 min. brandwerend
M beglazing, geluidswerend
M beglazing, zonerend

De gevels en hellende daken zullen op basis van de voorschriften van de gemeente Nijmegen en conform het ecologisch advies worden voorzien van de nodige neigegenheden voor huismuizen, gierzwaluwen, dwergplemuizen, insecten e.d. Zodra dit advies is vastgesteld en de voorzieningen zijn bepaald zal hierover nader gecommuniceerd worden en/of zullen deze tekeningen daarop aangepast worden.

Wijziging nr.: Wijziging datum: Wijziging omschrijving:

Projectnaam: BLENT fase 1
Projectlocatie: Lent
Projectnr.: G105447

Opdrachtgever: Heijmans Vastgoed BV
Architect: Hilberinkbosch Architecten
Projectfase: Verkoopoplegging
Onderwerp: OVZT BNR 06
Plattegr, gevel, doorsnede

heijmans
Woningbouw

Stadsplanner 03
0248 27 000000
Project 111
0248 40 000000
© 015-543 51 11
F 015-543 51 11

Format: A0
Schaal: 1:50
Datum: 15-03-2023
Getek.: VDB

VK-9.006