





bouwnr. 08

voorgevel
1 : 50

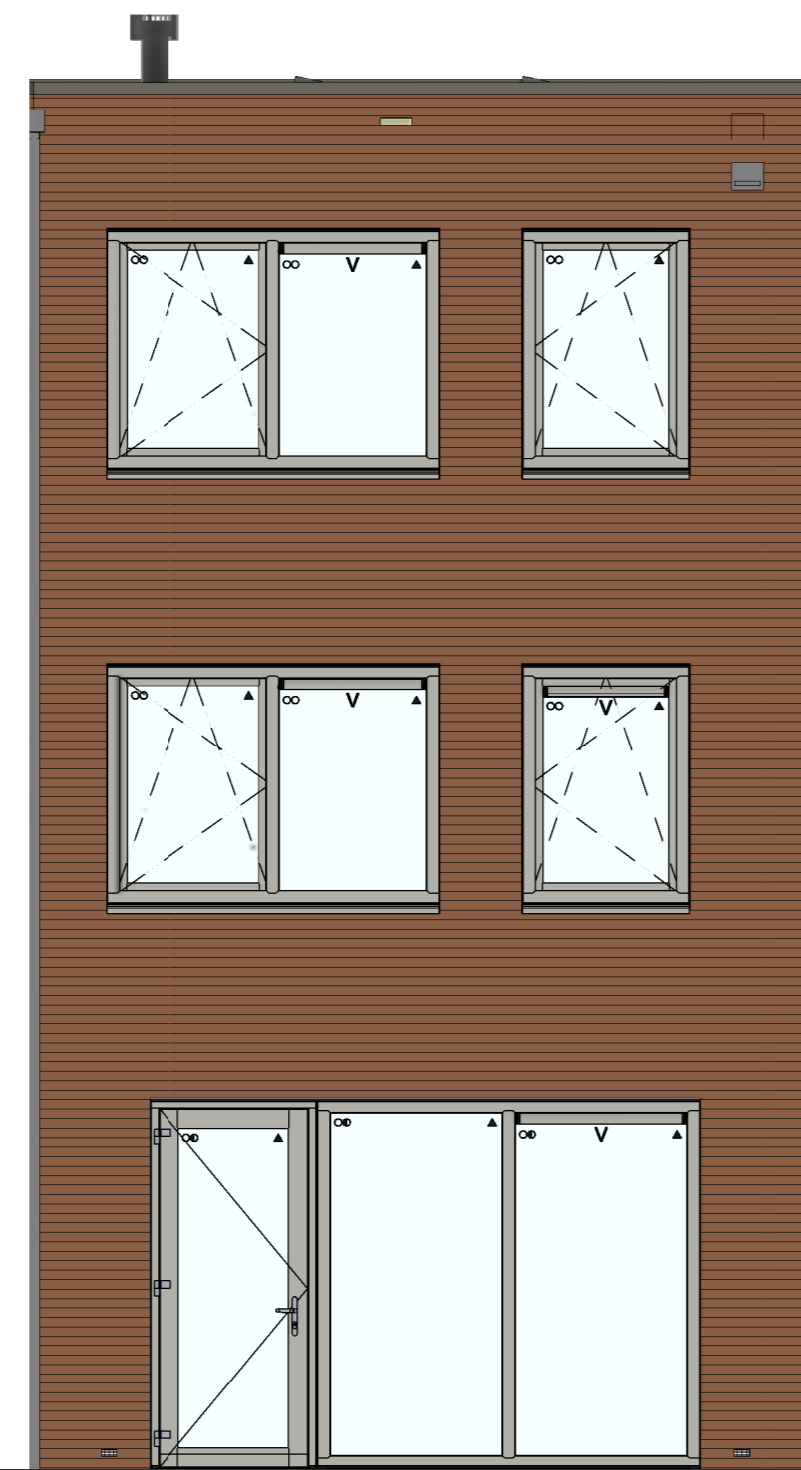

bouwnr. 08

achtergevel
1 : 50

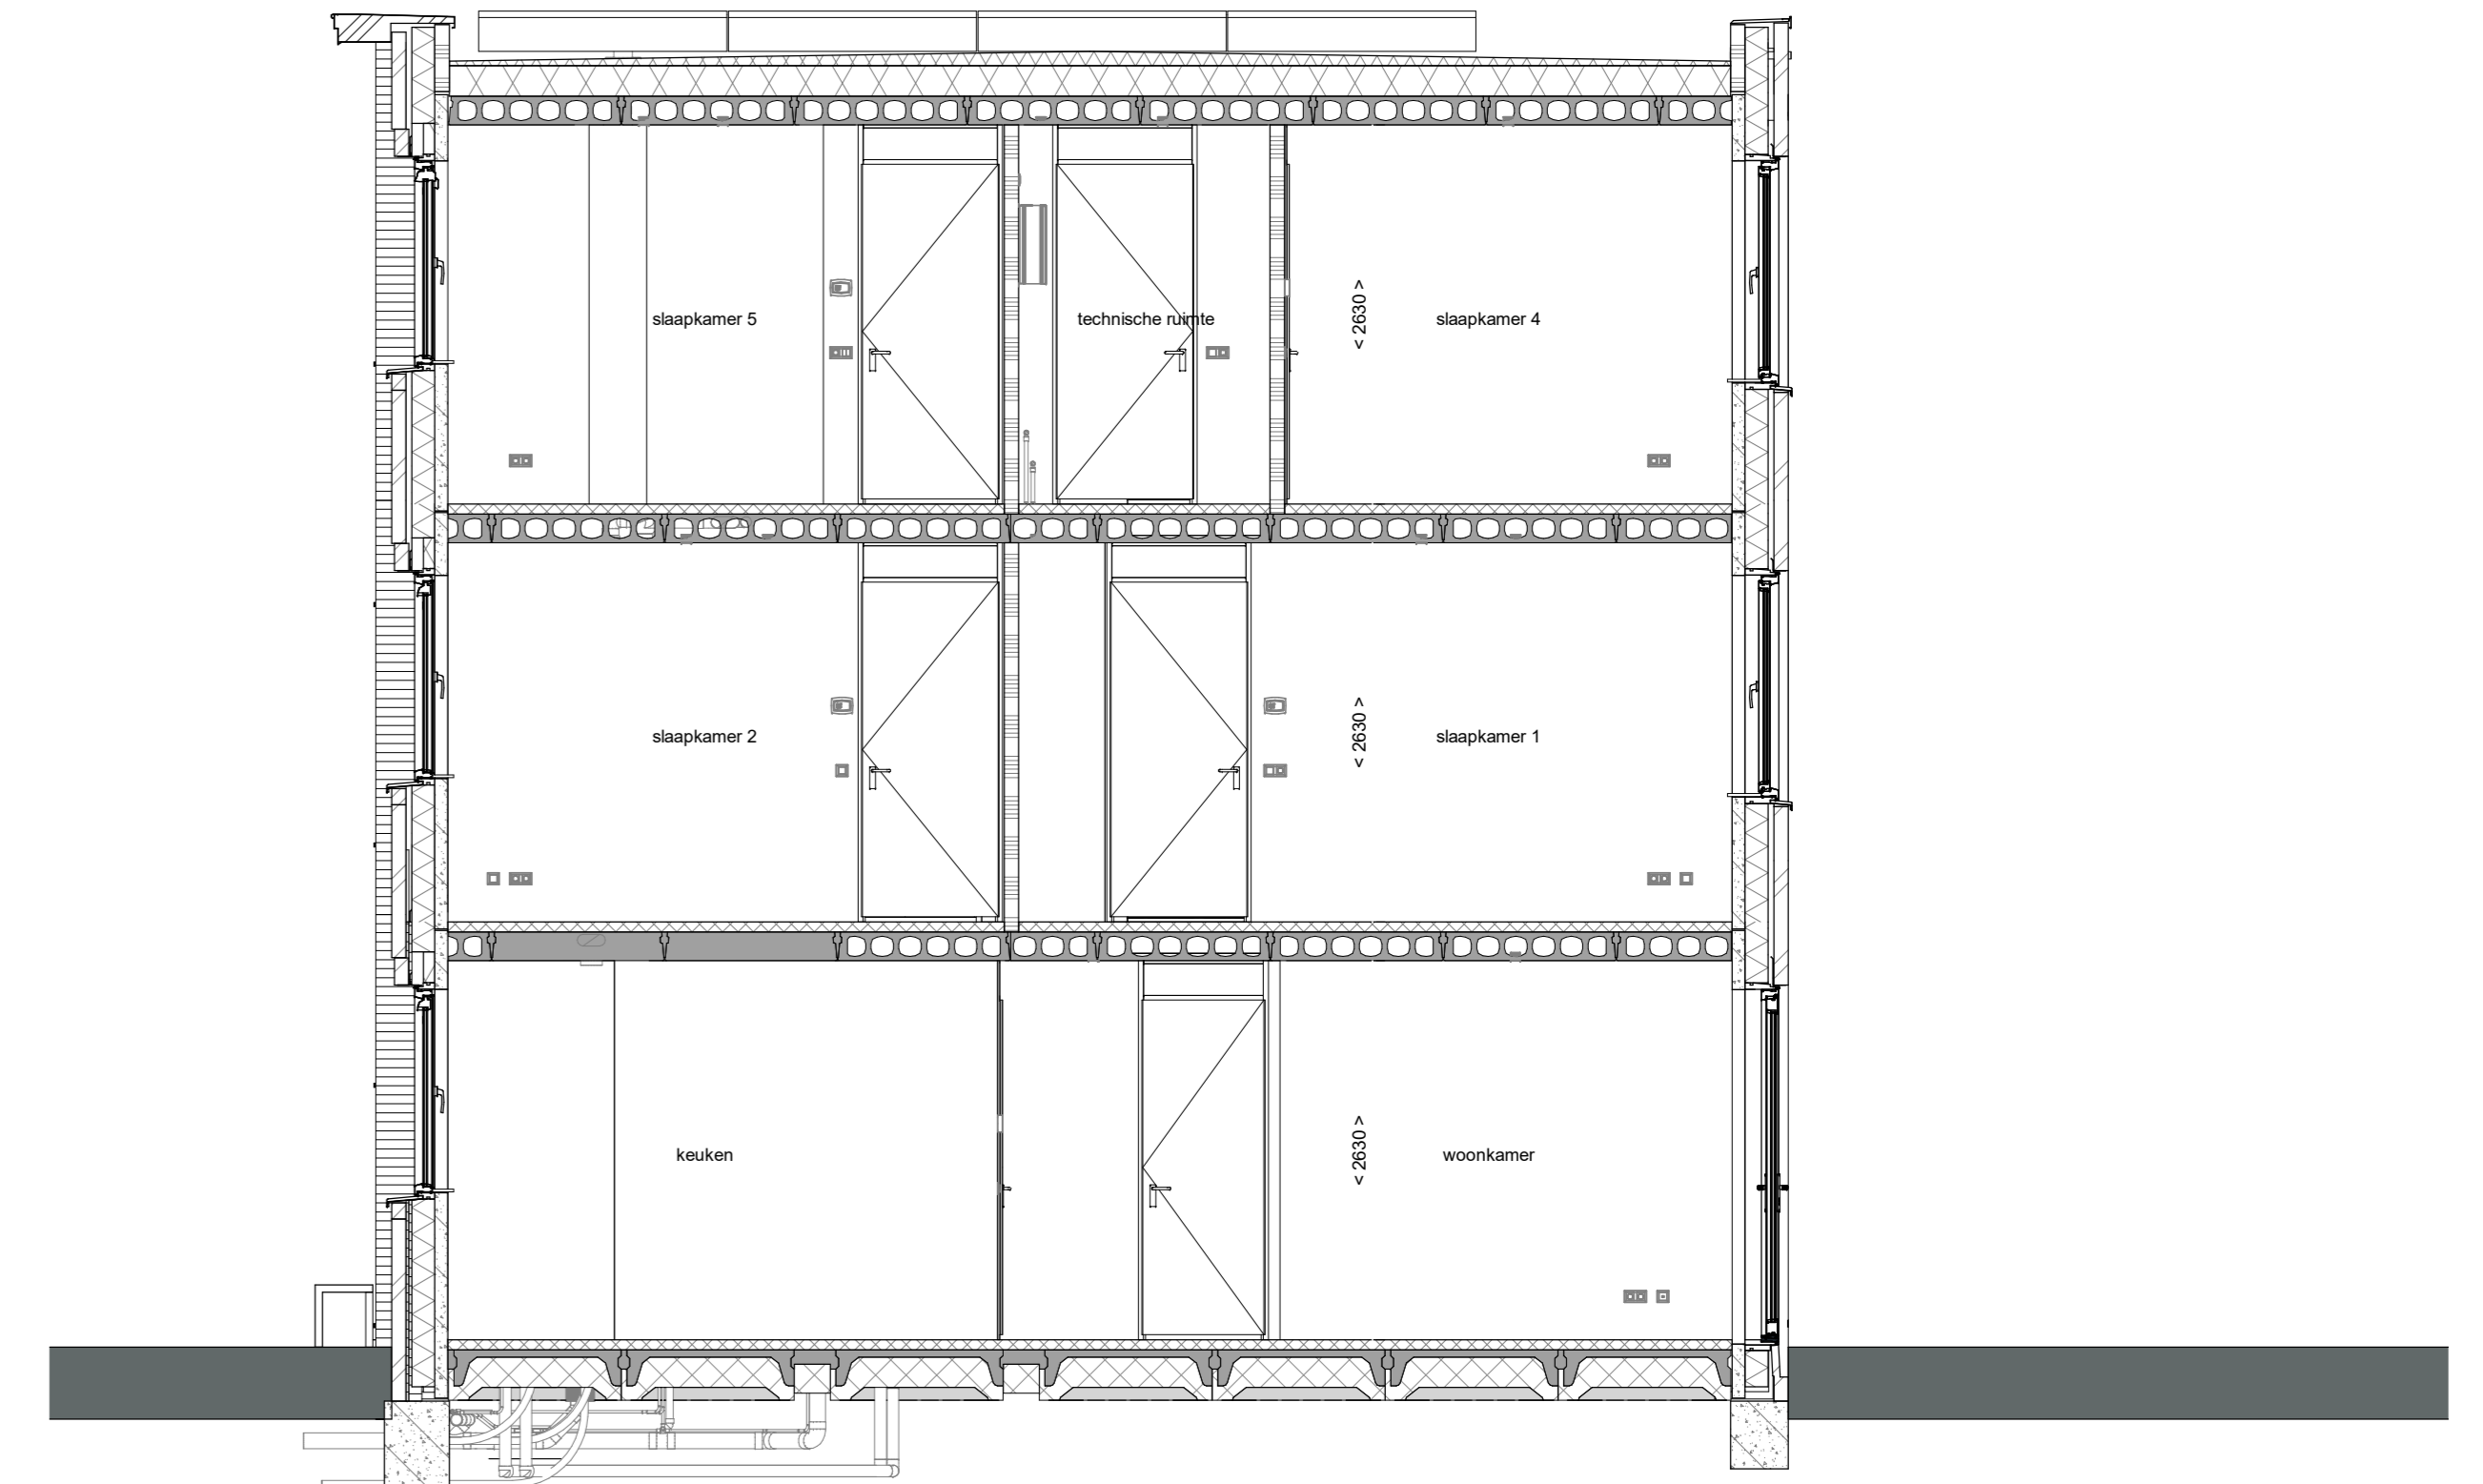

doorsnede A-A
1 : 50

- RENVOOI**
Symbolen alleen van toepassing indien in de woning aangegeven
- ELEKTRISCHE INSTALLATIE**
- Aansluitpunt 3 fase, nul en beschermingscontact, pv-install bedraad, niet afgemonteerd (loos in mk)
 - Aansluitpunt voeding PV-installatie (indien PV-install aanwezig)
 - Aansluitpunt niet bedraad
 - Loze leiding wordt bedraad met CAI en UTP kabel, niet afgemonteerd, en op rol in meterkast (pv-inst alleen bedraad met UTP kabel)
 - Aansluitpunt TV wordt bedraad met CAI en UTP kabel, afgemonteerd met CAI wandcontactdoos en female stekertje in meterkast
 - Aansluitpunt DATA wordt bedraad met CAI en UTP kabel, afgemonteerd met RJ45 wandcontactdoos en RJ45 stekertje in meterkast (afgemonteerd DATA indien PV-install aanwezig)
 - Aansluitpunt tbv armatuur op wand
 - Bel
 - Centraal aardpunt
 - Centraaldoos tbv verlichting
 - Drukknop
 - Enkeelpolige schakelaar met wandcontactdoos, verhoogde aanraakveiligheid
 - Aansluitpunt tbv armatuur op wand
 - Rookmelder, optisch op lichtniveau conform NEN 2555
 - Schakelaar, 1-polig
 - Schakelaar, serie-
 - Schakelaar, wissel-
 - Schakelaar, wissel- 2-voudige uitvoering
 - Schakelaar, wissel-relekopolig
 - Schakelaar, tbv bediening ventilatie
 - Thermostaat/ ruimteregelaar (th/rt)
- Verdeelrichting**
- Wandcontactdoos 1-voudig met beschermingscontact, verhoogde aanraakveiligheid
 - Wandcontactdoos 2-voudig met beschermingscontact, waterdicht
 - Wandcontactdoos 2-voudig met beschermingscontact, verticaal, verhoogde aanraakveiligheid
 - Wandcontactdoos 2-voudig met beschermingscontact, horizontaal, verhoogde aanraakveiligheid
 - Wandcontactdoos met wisselschakelaar, verhoogde aanraakveiligheid
 - Wandcontactdoos, perilex, 2x230V tbv fornuis
- Omvormer PV-installatie**
- PV-paneel
 - PV-panelen ter indicatie, aantal en positie kan afwijken van tekening
 - aantal PV-panelen conform de specifieke bouwnummer BENG berekening

- CENTRALE VERWARMING EN WATERINSTALLATIE**
- hwa opstelpaats verdelers voor posities zie blokoverzicht
 - vloerverwarming
 - verwarmingselement in badkamer elektrisch

- MECHANISCHE INSTALLATIE**
- mv opstelpaats mechanische ventilatie
 - afzuigpunt mechanische ventilatie plafond
 - afzuigpunt mechanische ventilatie wand
- RENVOOI GEVEL**
- opstelpaats ventilator
 - ventilatorrooster
 - doorvalveilig glas


- BOUWKUNDIG RENVOOI**
- Kruipkuk
 - Entree symbol
 - betonwanden - langsegevel 90 mm - kopgevel en wingscheidende wanden 100 mm
 - isolatie 160 mm
 - metsehwk 100 mm
 - gasbeton 70/100 mm
 - lichte scheidingwand ongeïsoleerde wand 100 mm
 - lichte scheidingwand ongeïsoleerde wand 118 mm
 - dakpakket
 - ribbenvloer 350 mm
 - betonvloer 200 mm
 - dekvloer 70 mm
 - wandsgelwerk vlg. technische omschrijving
 - screen
- OPSTELPLAATS**
- wm = wasmachine
 - wd = wasdroger (wcd en afvoer opties)

- RENVOOI BEGLAZING**
- beglazing aan binnenzijde (tenzij anders aangegeven)
 - inbraakwerendheidsklasse 2 volgens NEN 5096
 - beglazing dubbel isolerend
 - beglazing triple isolerend
 - beglazing dubbel isolerend, letselveilig
 - beglazing triple isolerend, letselveilig
 - beglazing dubbel isolerend, doorvalveilig
 - beglazing triple isolerend, doorvalveilig
 - beglazing, matglas
 - beglazing, 30 min. brandwerend
 - beglazing, geluidswerend
 - beglazing, zonerend
- * Akoestische rooster / valdorpel / stofdorpel slaapkamerdeuren**

De gevels en hellende daken zullen op basis van de voorschriften van de gemeente Nijmegen en conform het ecologisch advies worden voorzien van de nodige neigingsgebeden voor harnassen, gerzwaluwen, dwergvlieermuizen, insecten e.d. Zodra dit advies is vastgesteld en de voorzieningen zijn bepaald zal hierover nader gecommuniceerd worden en/of zullen deze tekeningen daarop aangepast worden.


Wijziging nr. | Wijziging datum | Wijziging omschrijving

Projectnaam: BLENT fase 1 Projectlocatie: Lent Projectnr.: G105447	
Opdrachtgever: Heijmans Vastgoed BV Architect: Hilberinkbosch Architecten Projectfase: Verkoopkennering Onderwerp: OVZT BNR 08 Plattgr, gevel, doorsnede	Formaat: A0 Schaal: 1:50 Datum: 15-03-2023 Cadeau: VDB VK-9.008

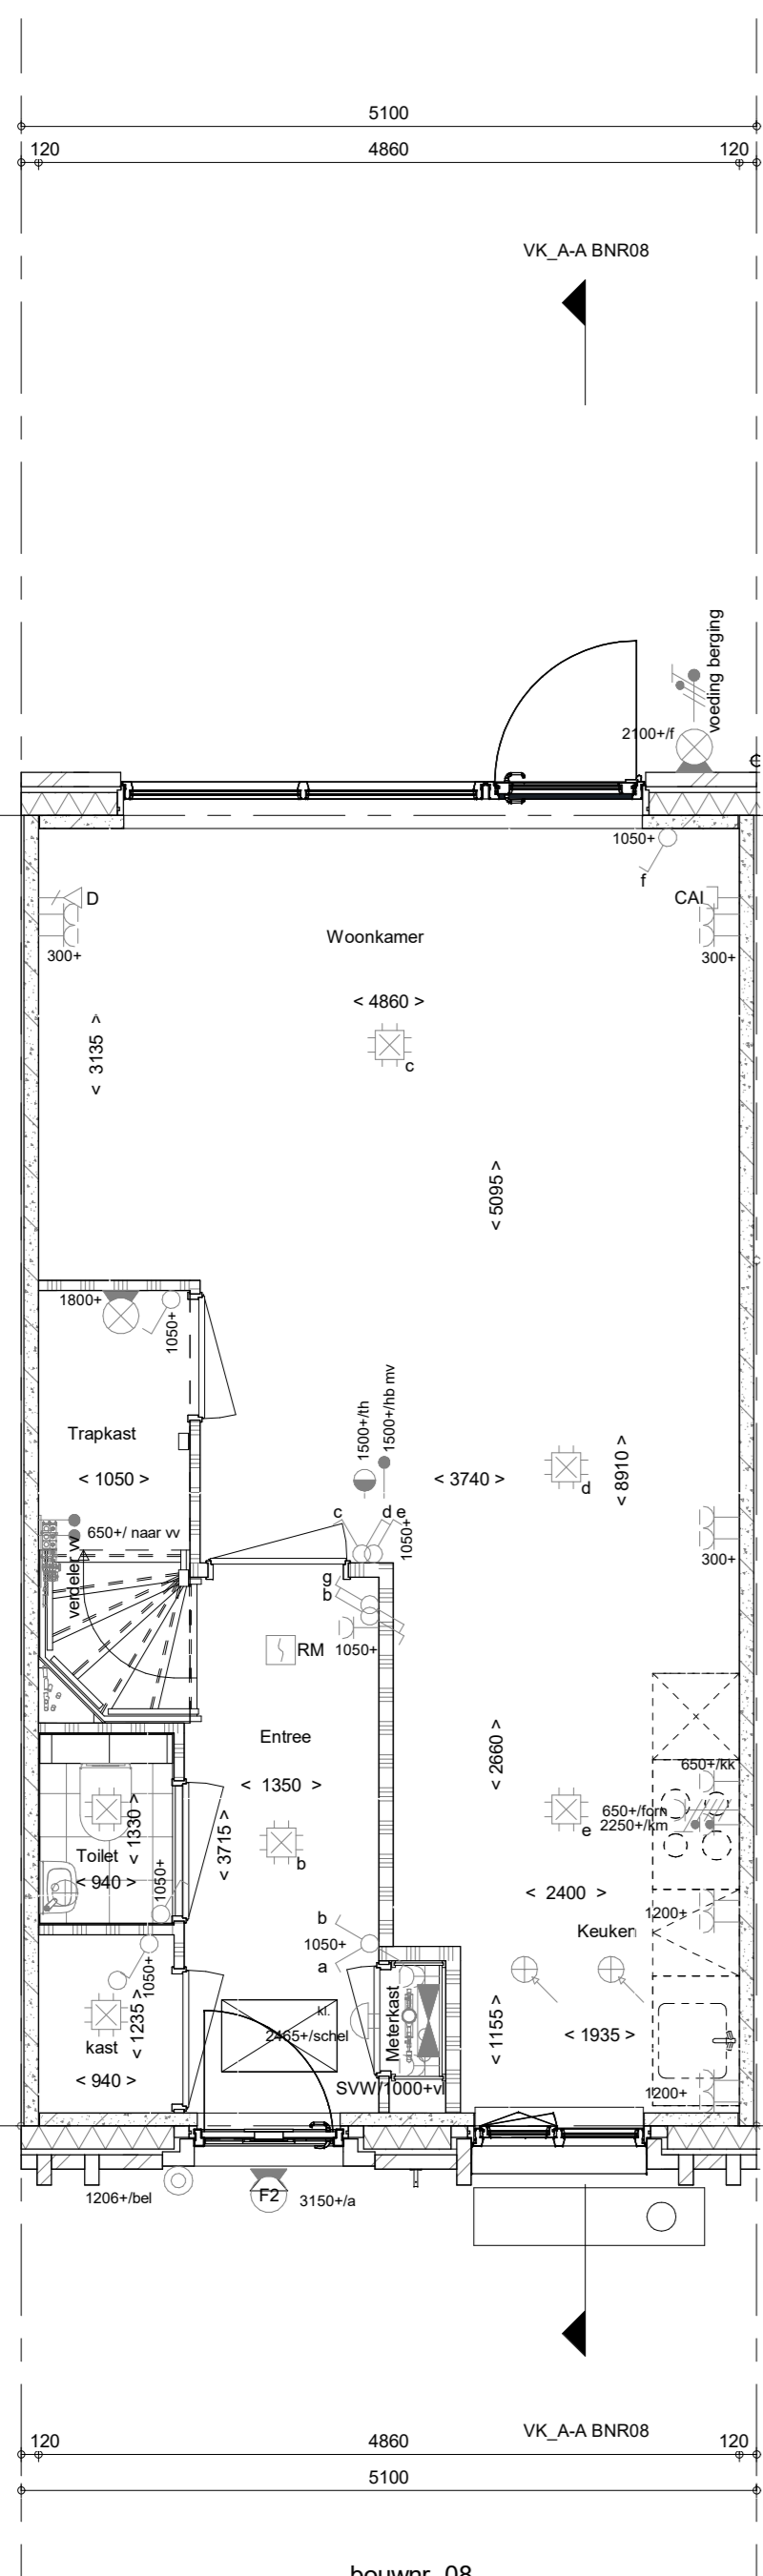


bouwnr. 08

Begane grond
1 : 50

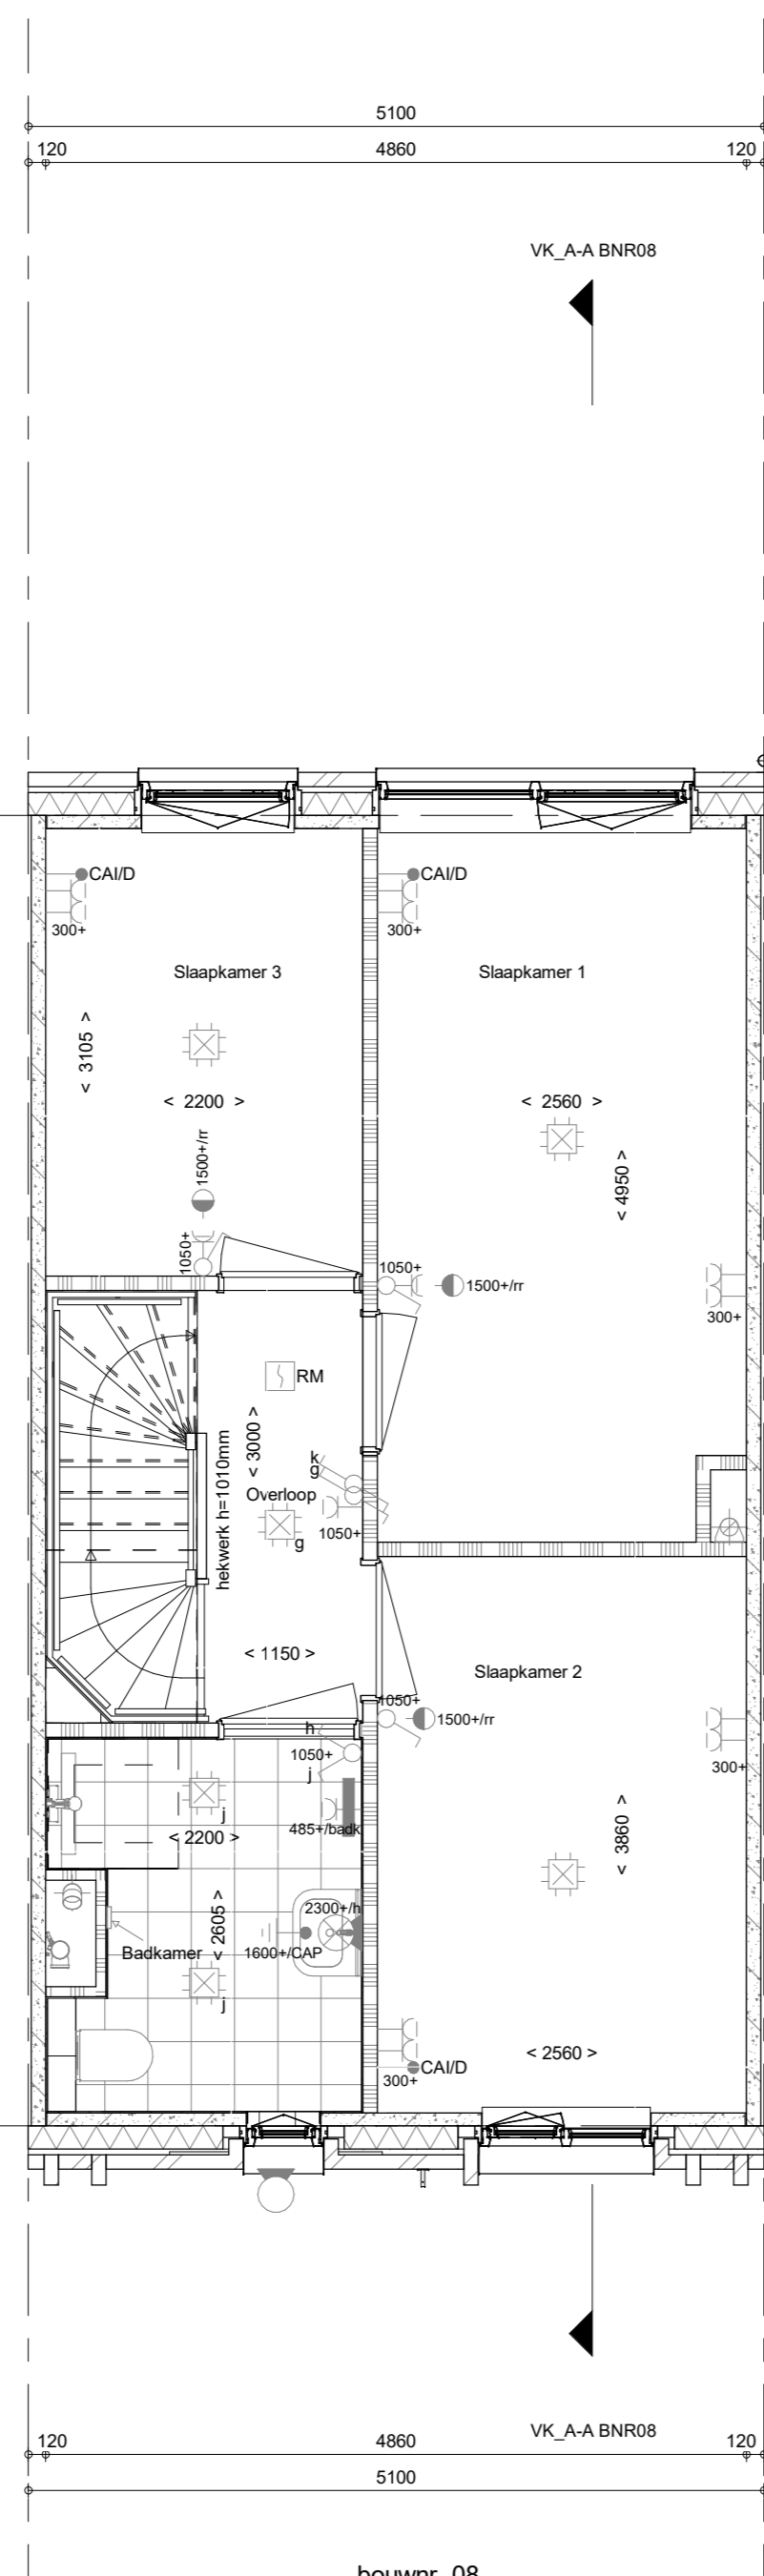


bouwnr. 08

1e verdieping
1 : 50

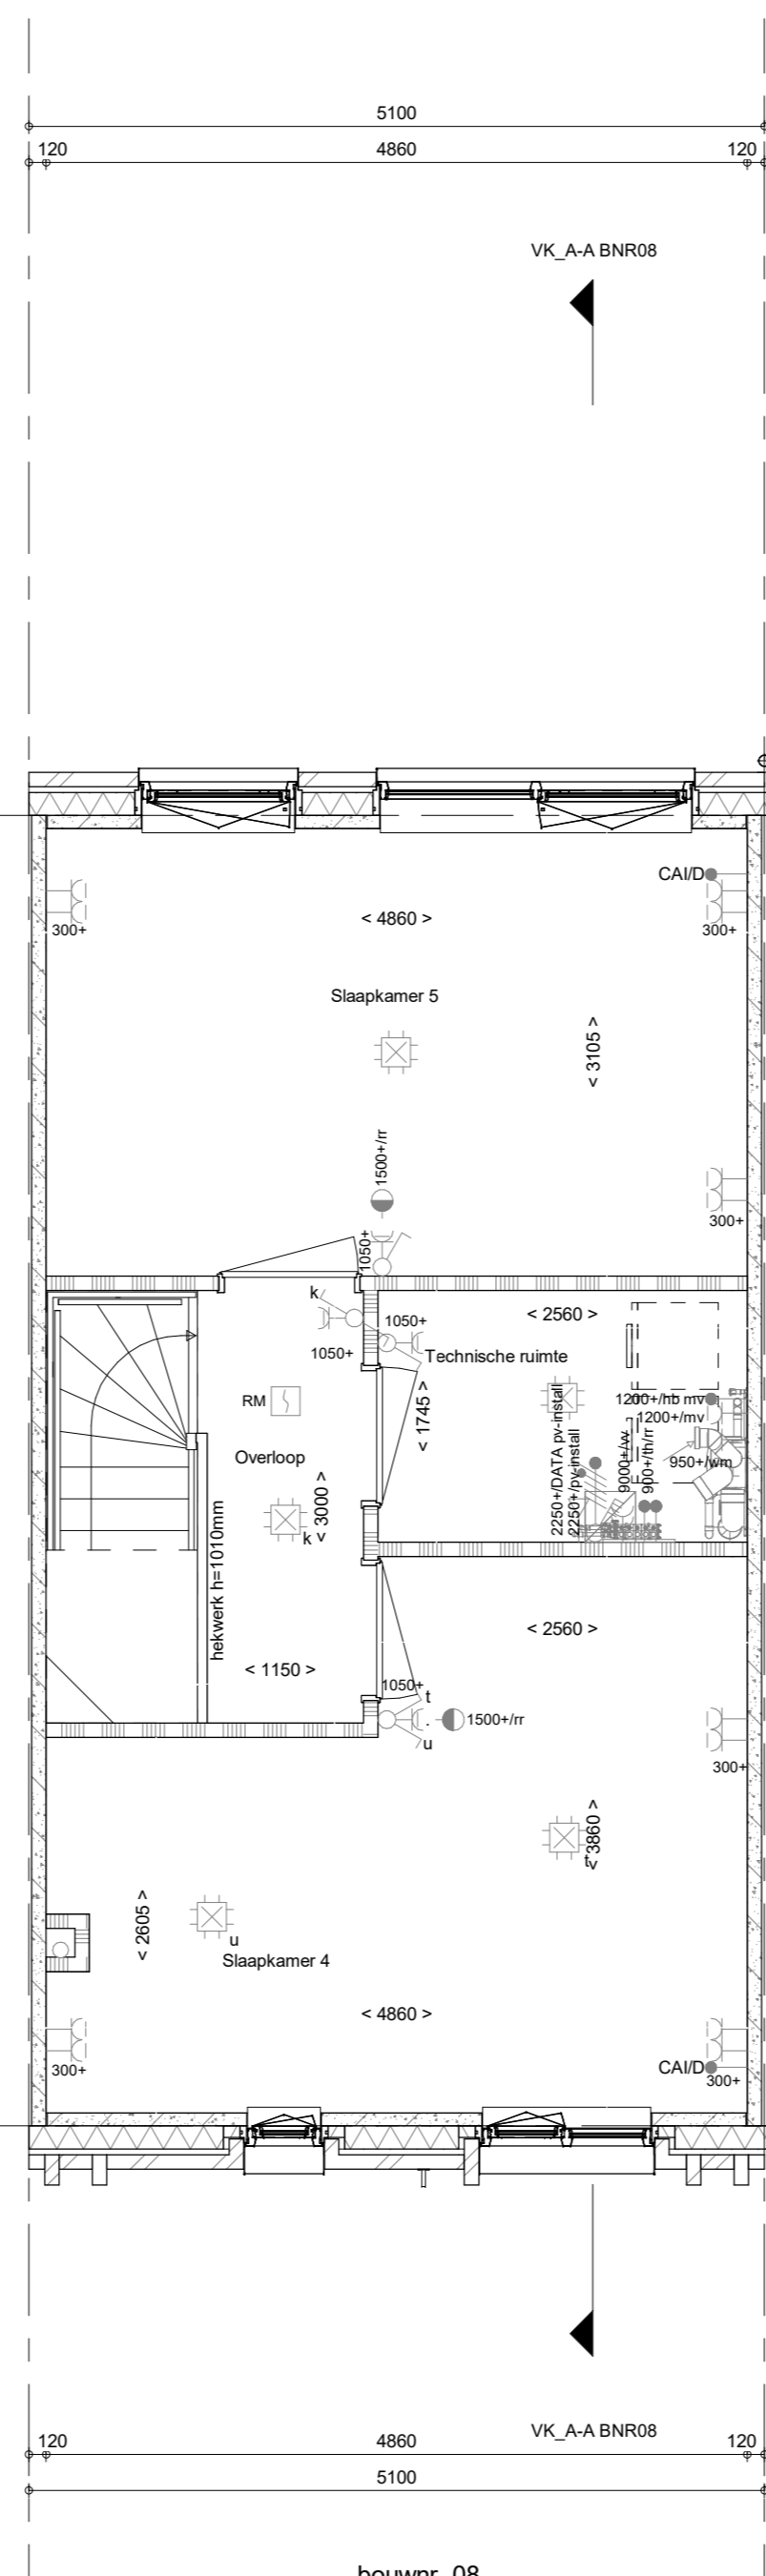

bouwnr. 08

2e verdieping
1 : 50

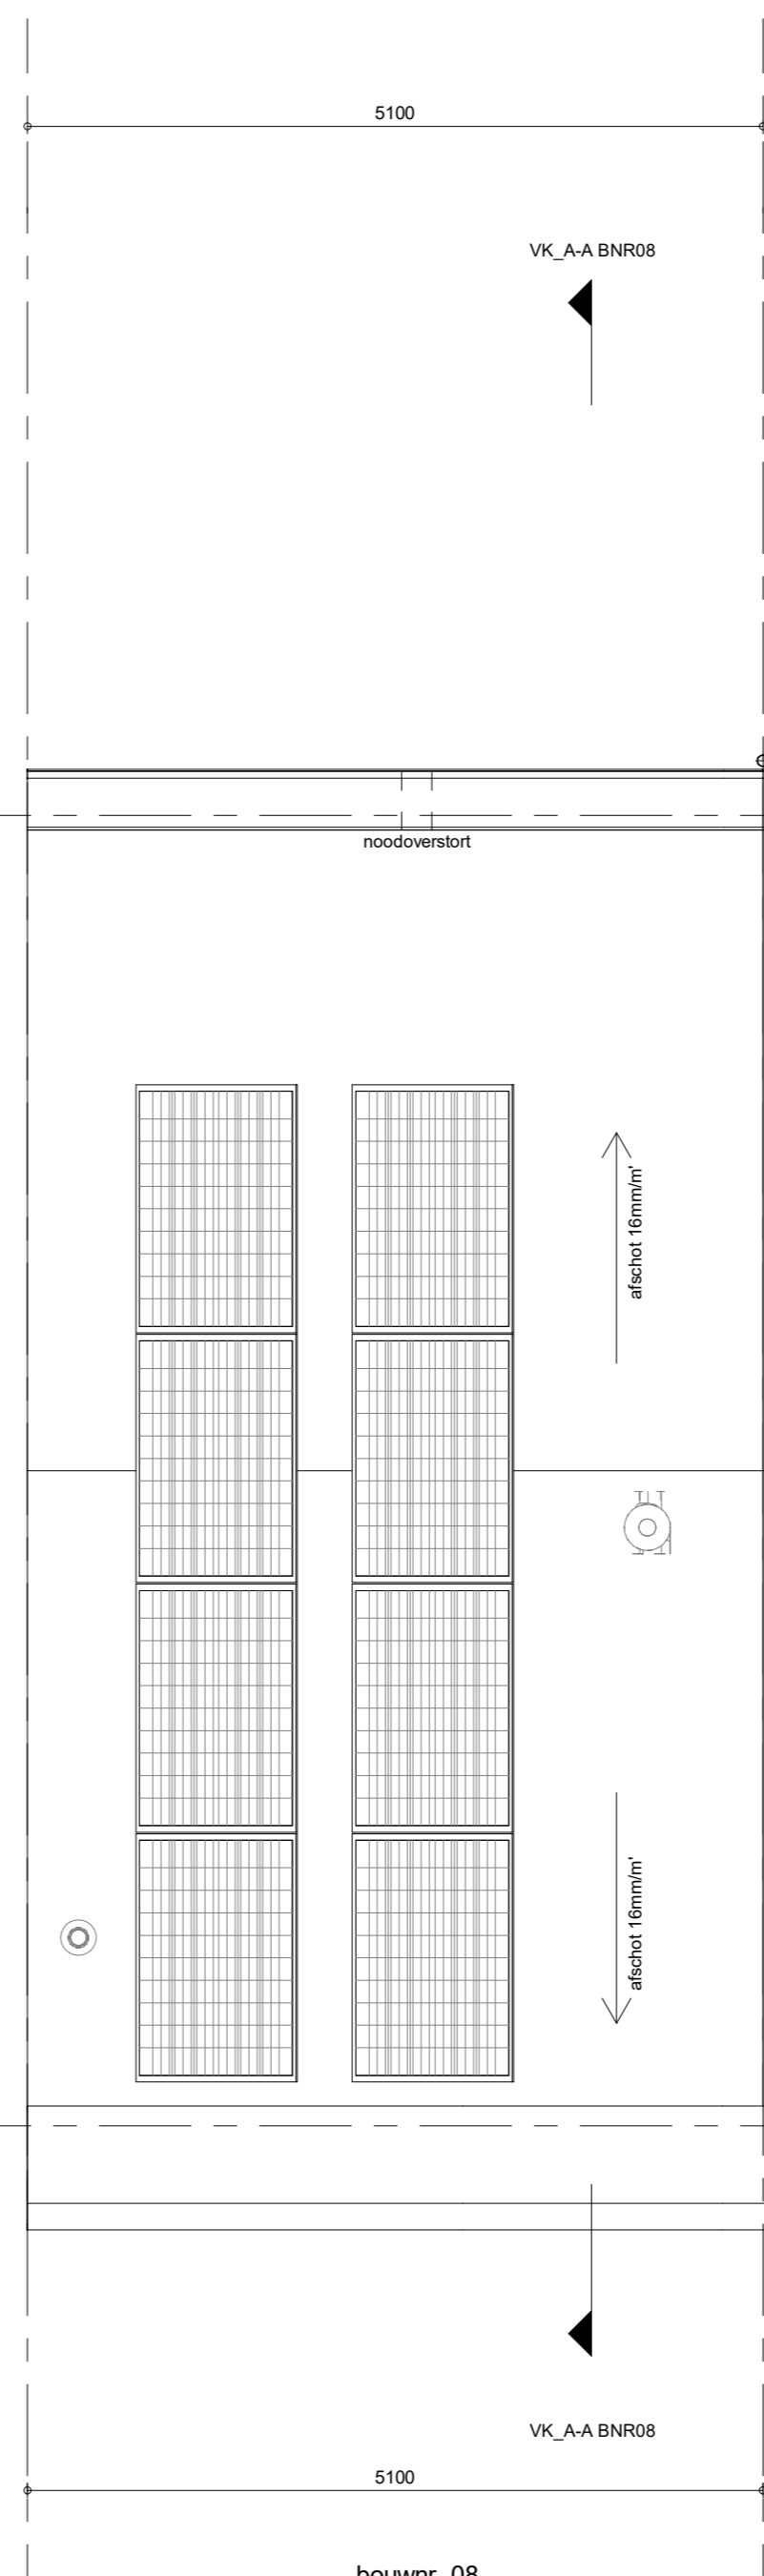

bouwnr. 08

Dakaanzicht
1 : 50