





bouwnt. 09

voorgevel
1 : 50

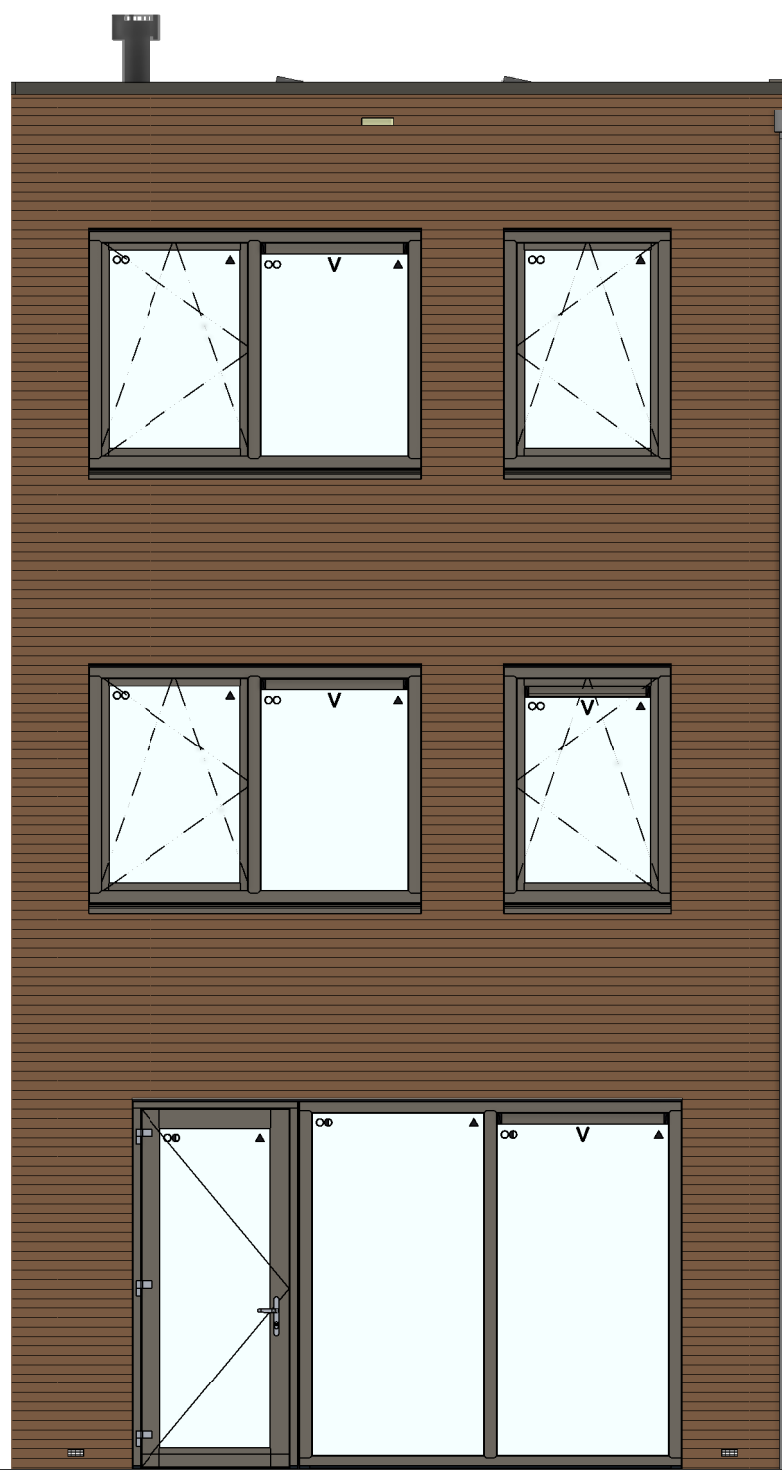


bouwnt. 09

achtergevel
1 : 50

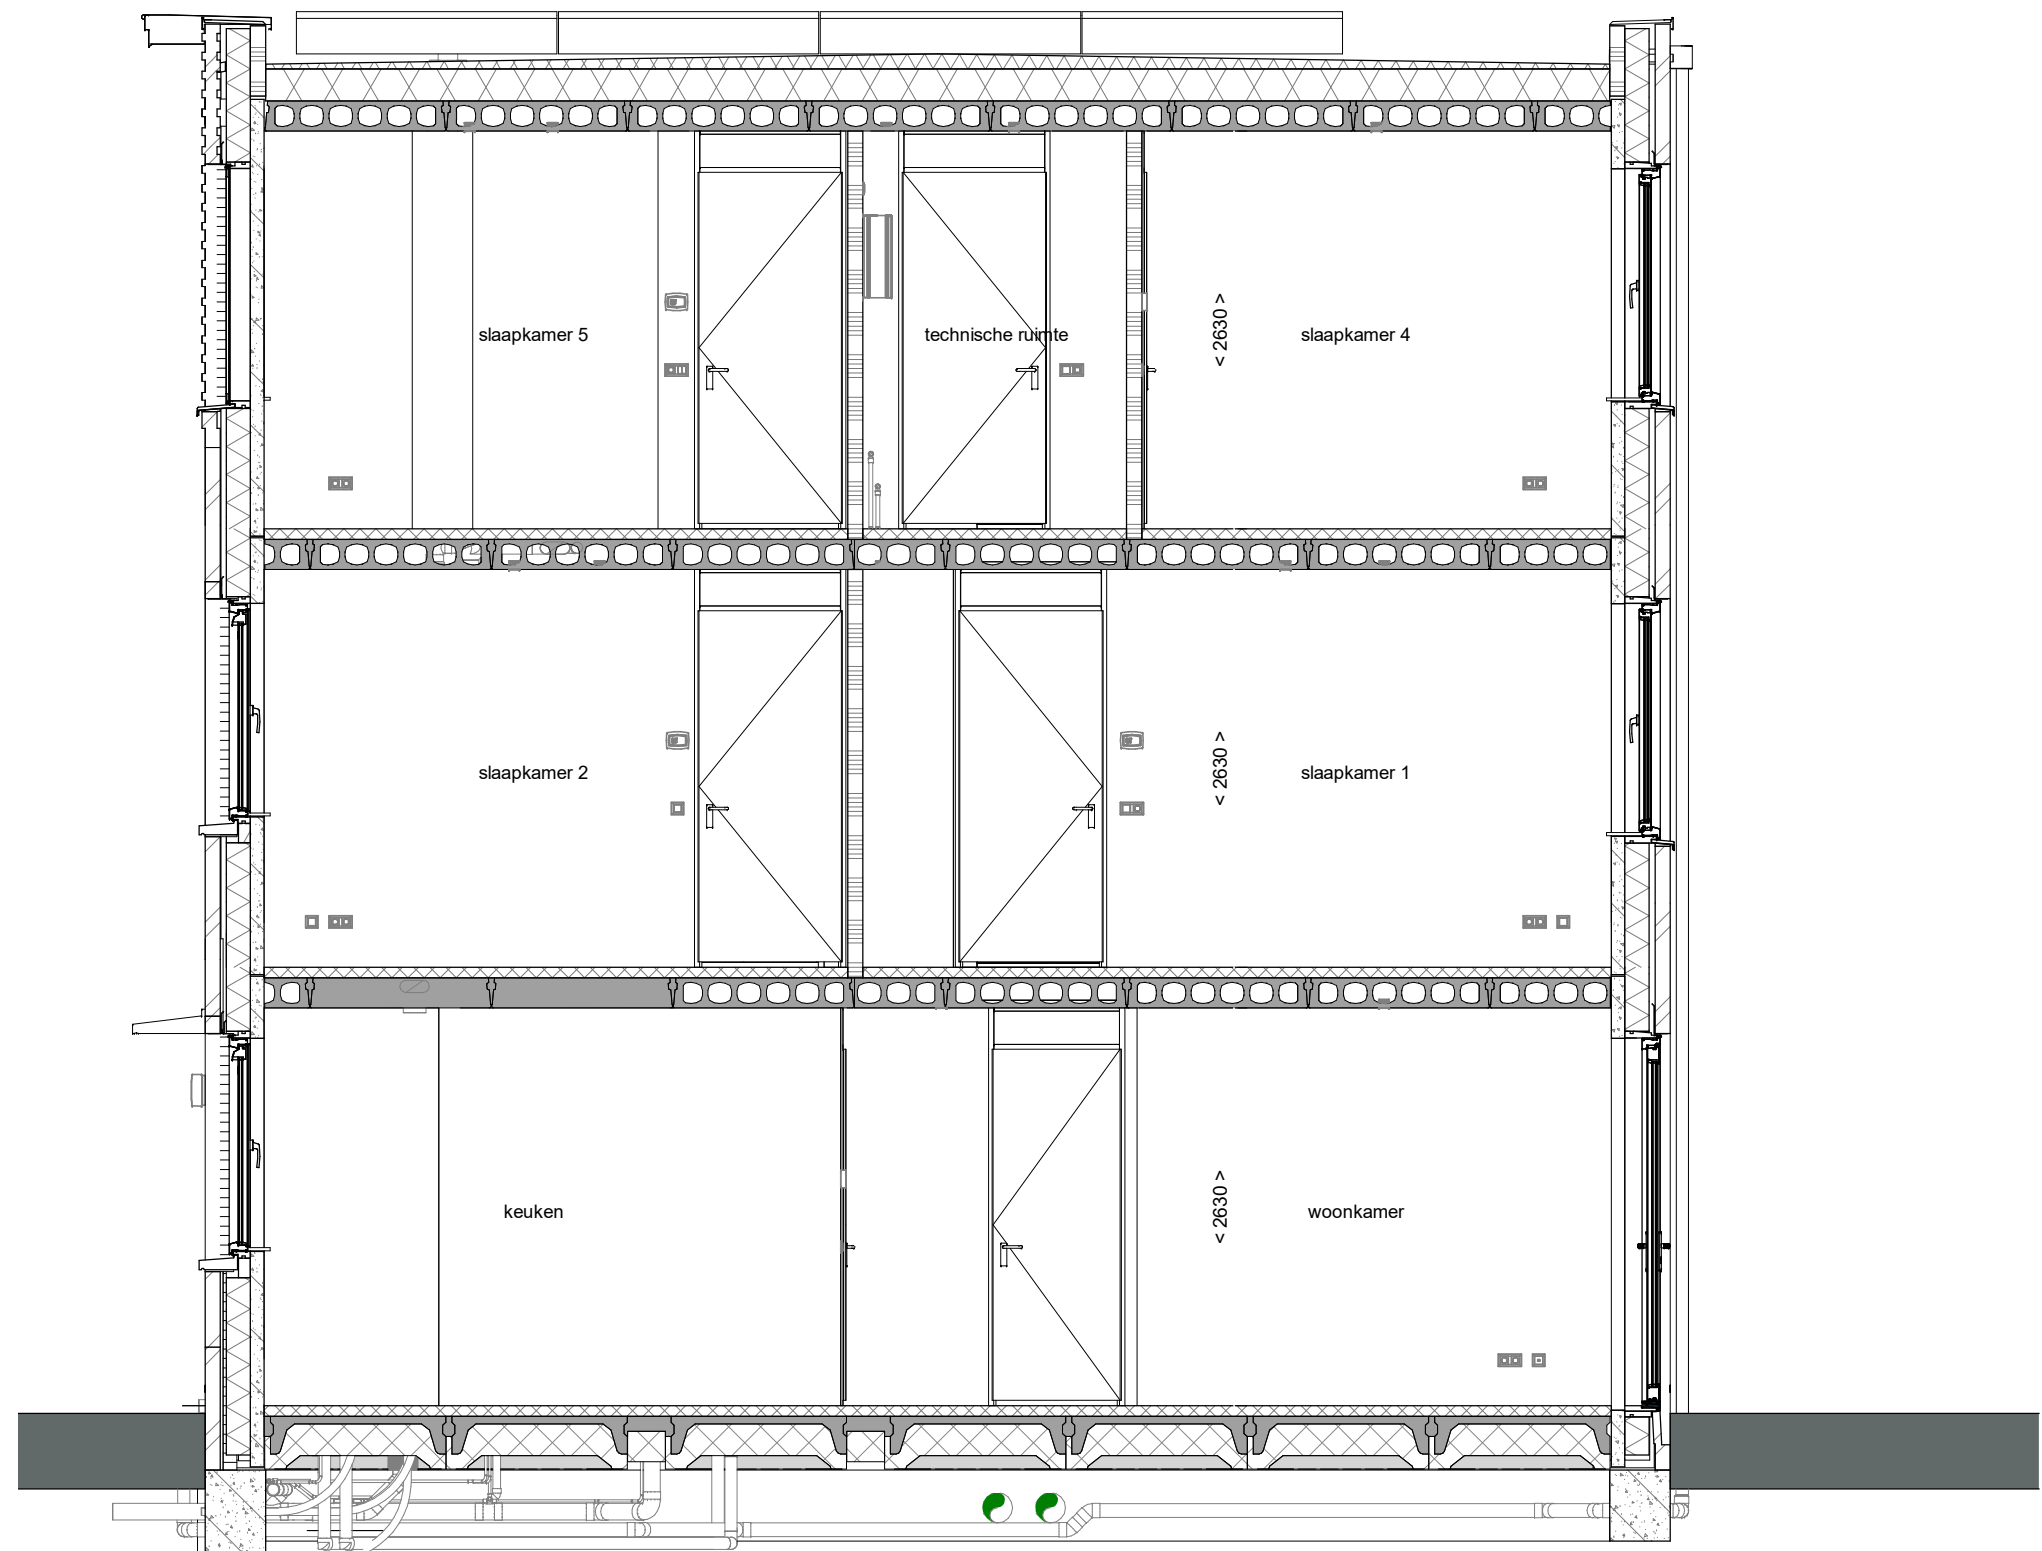


doorsnede A-A
1 : 50

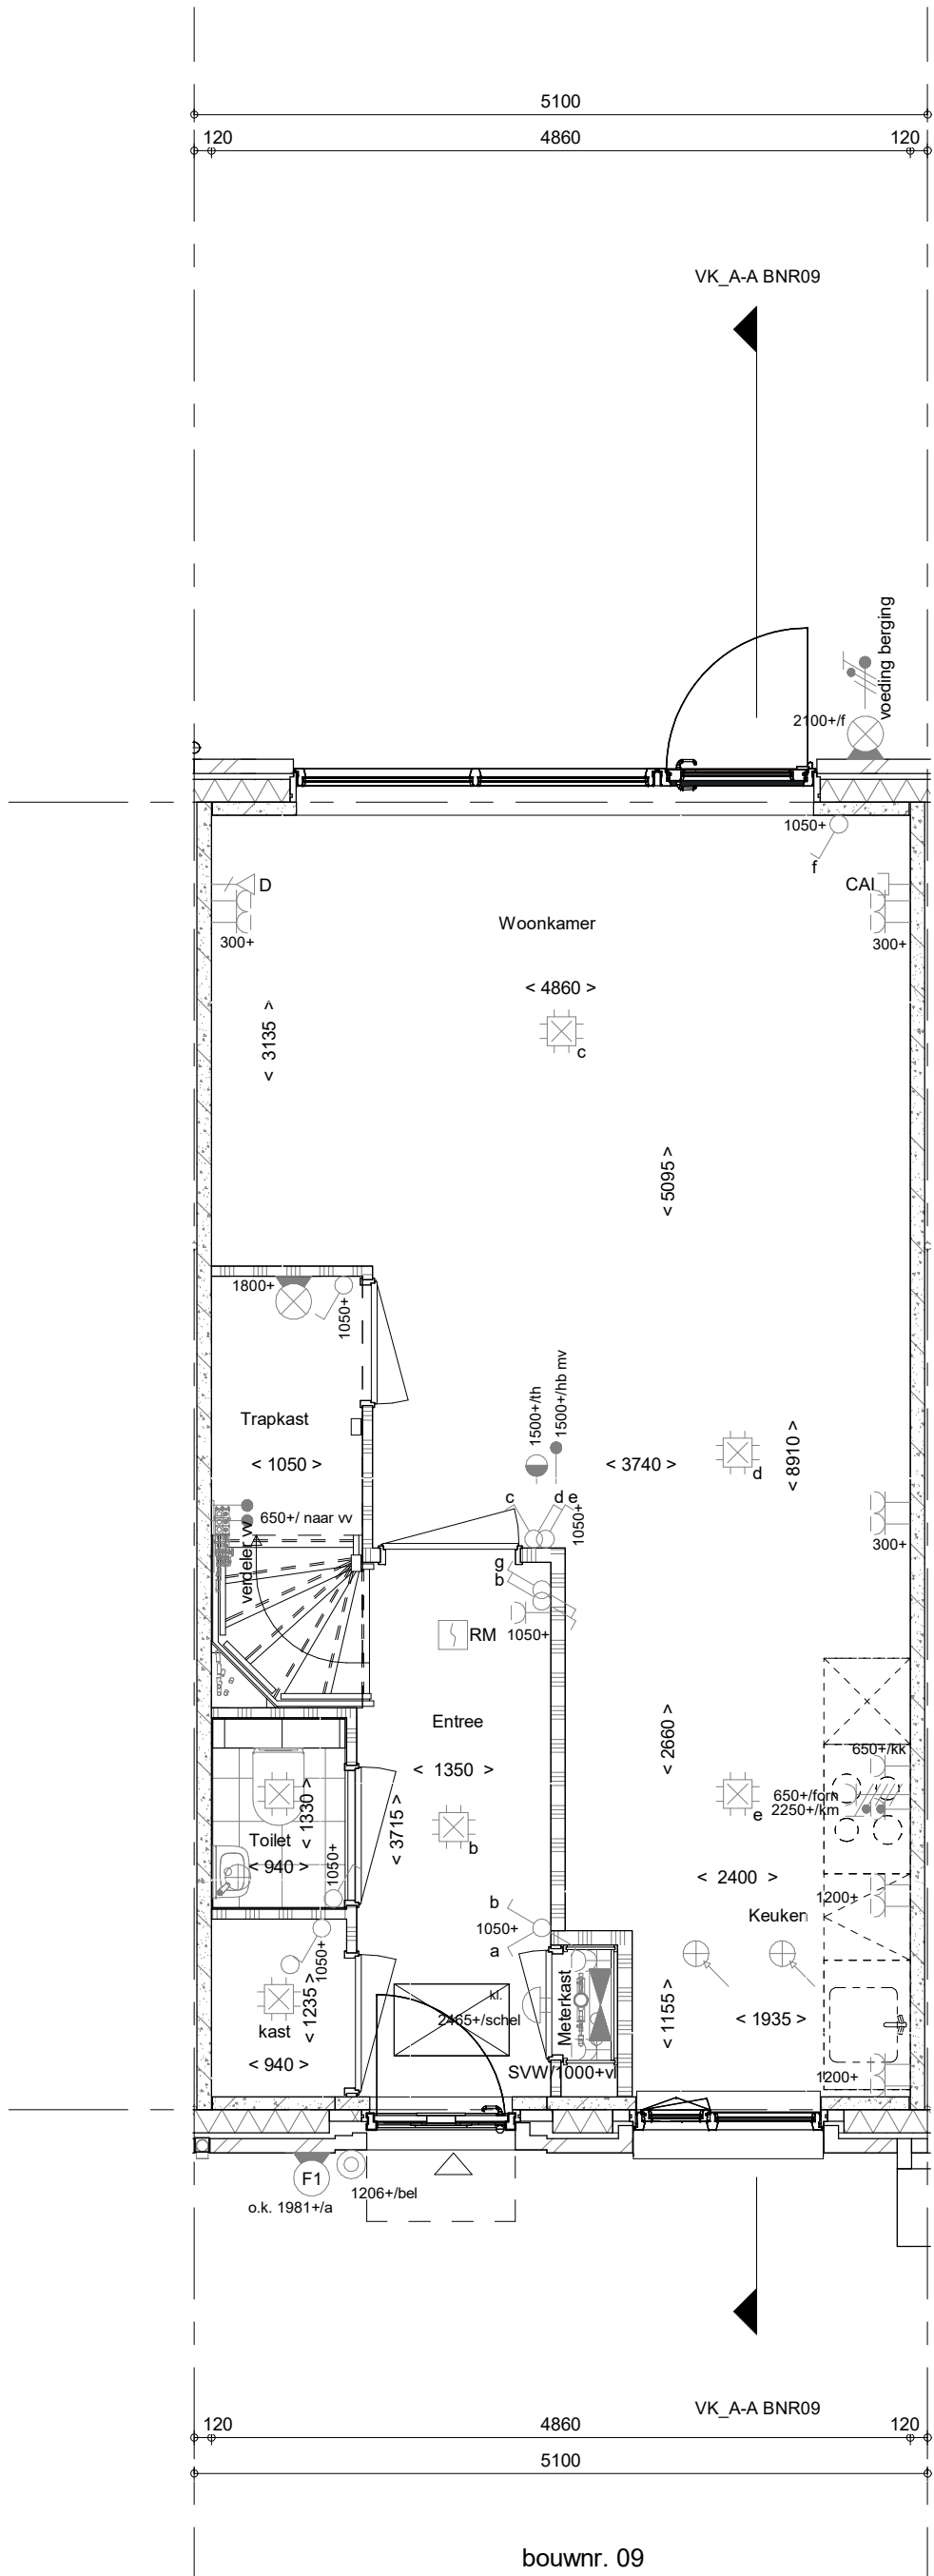


bouwnt. 09

Begane grond
1 : 50

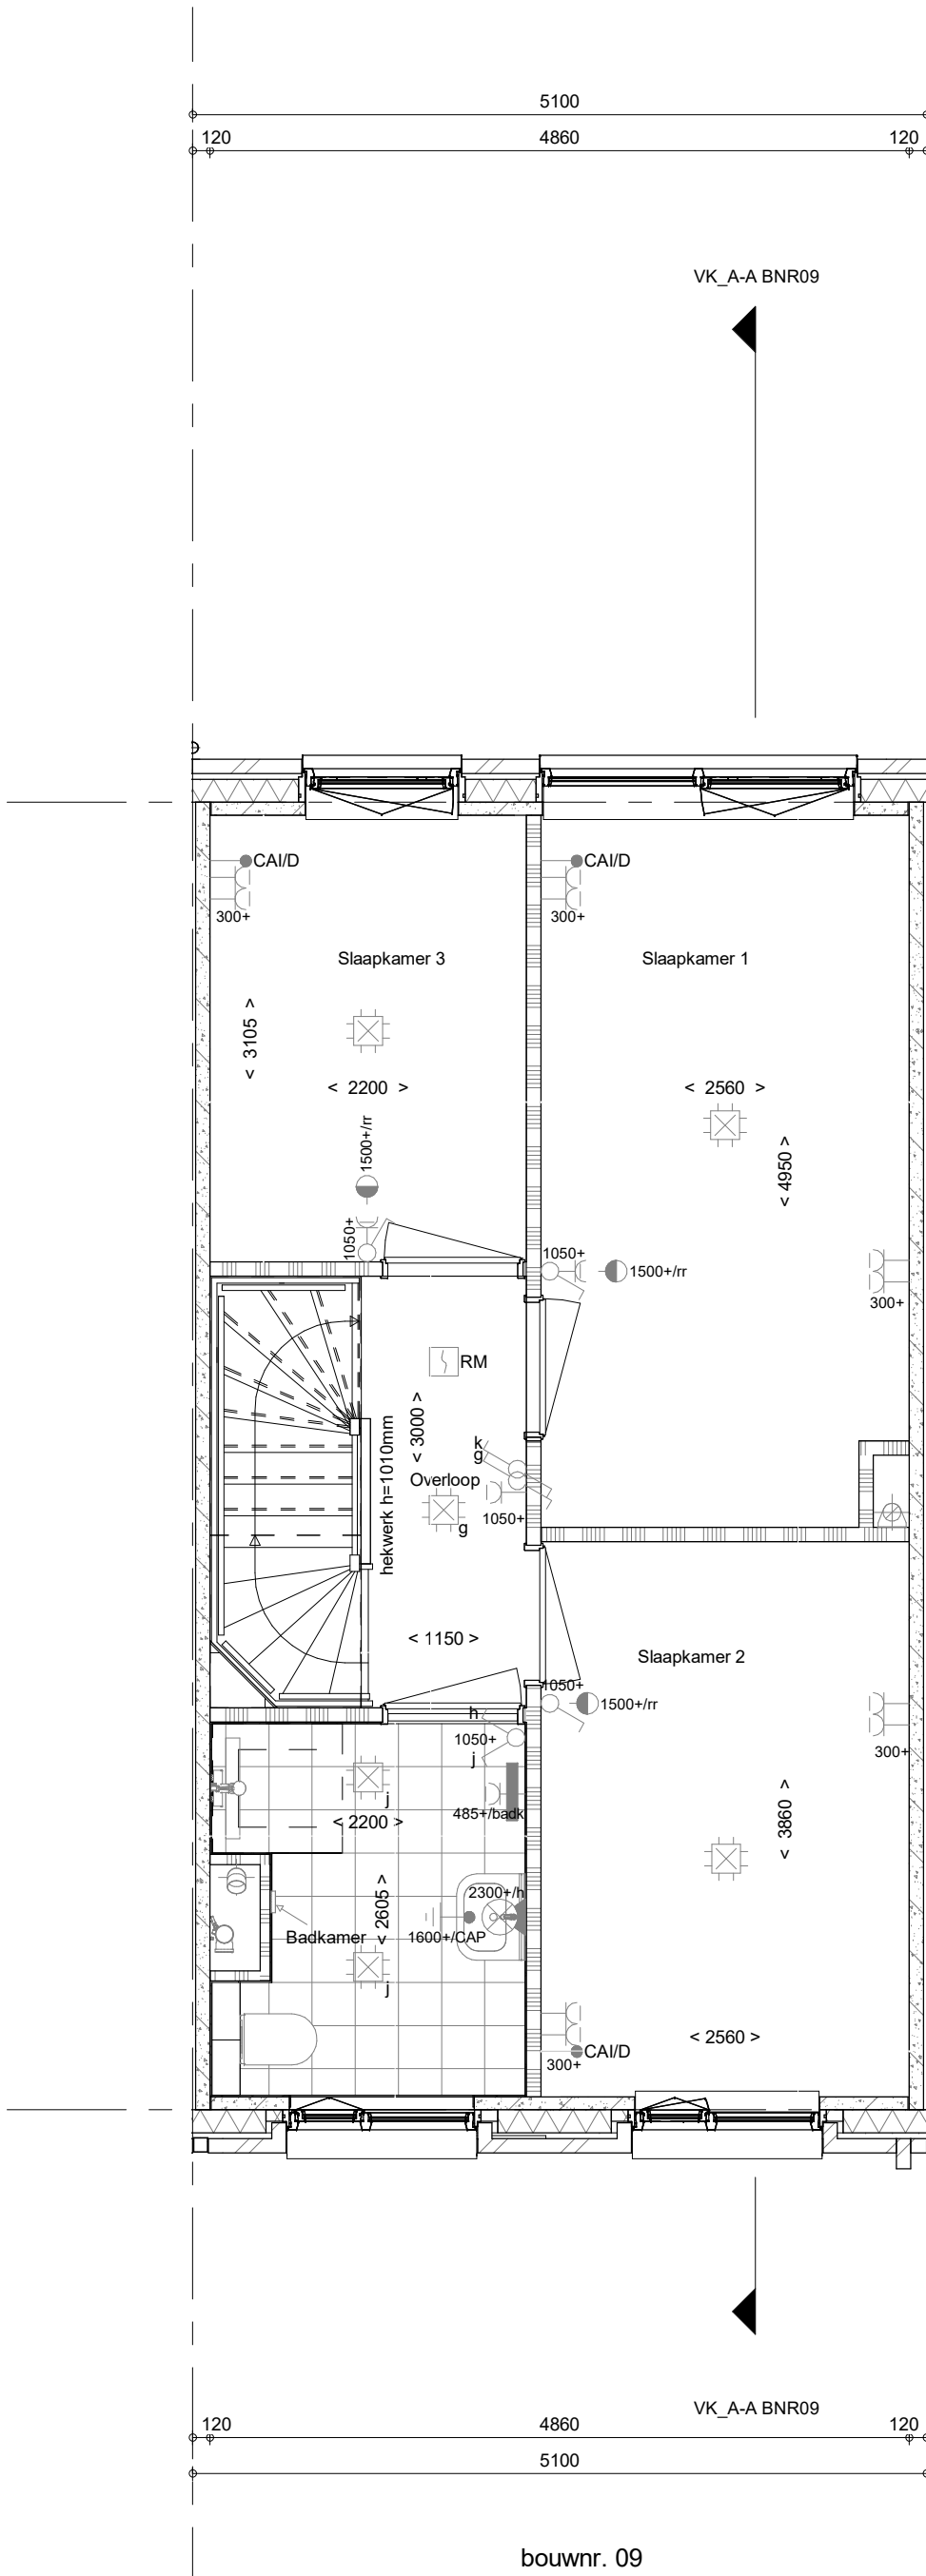


bouwnt. 09

1e verdieping
1 : 50

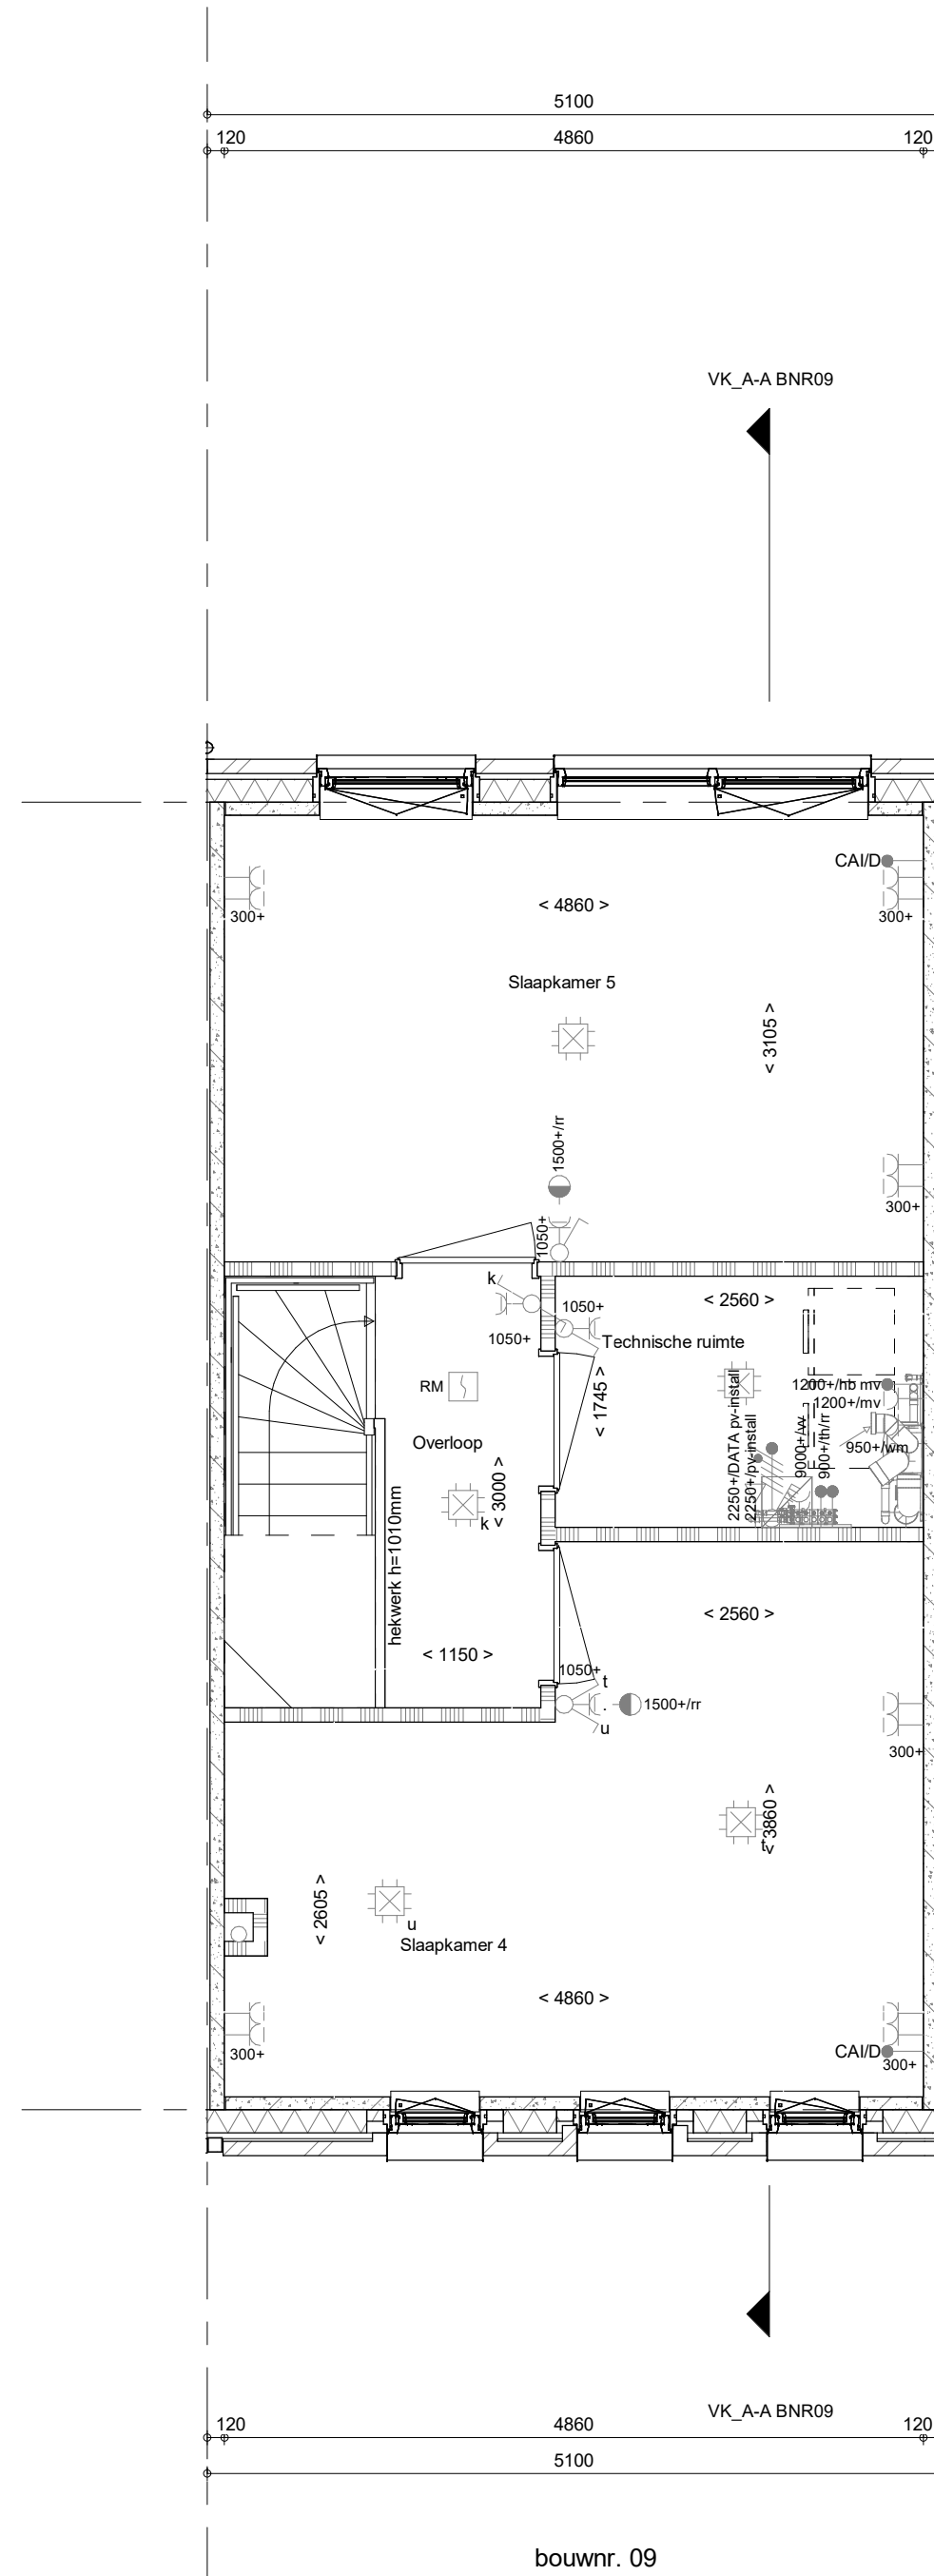

bouwnt. 09

2e verdieping
1 : 50

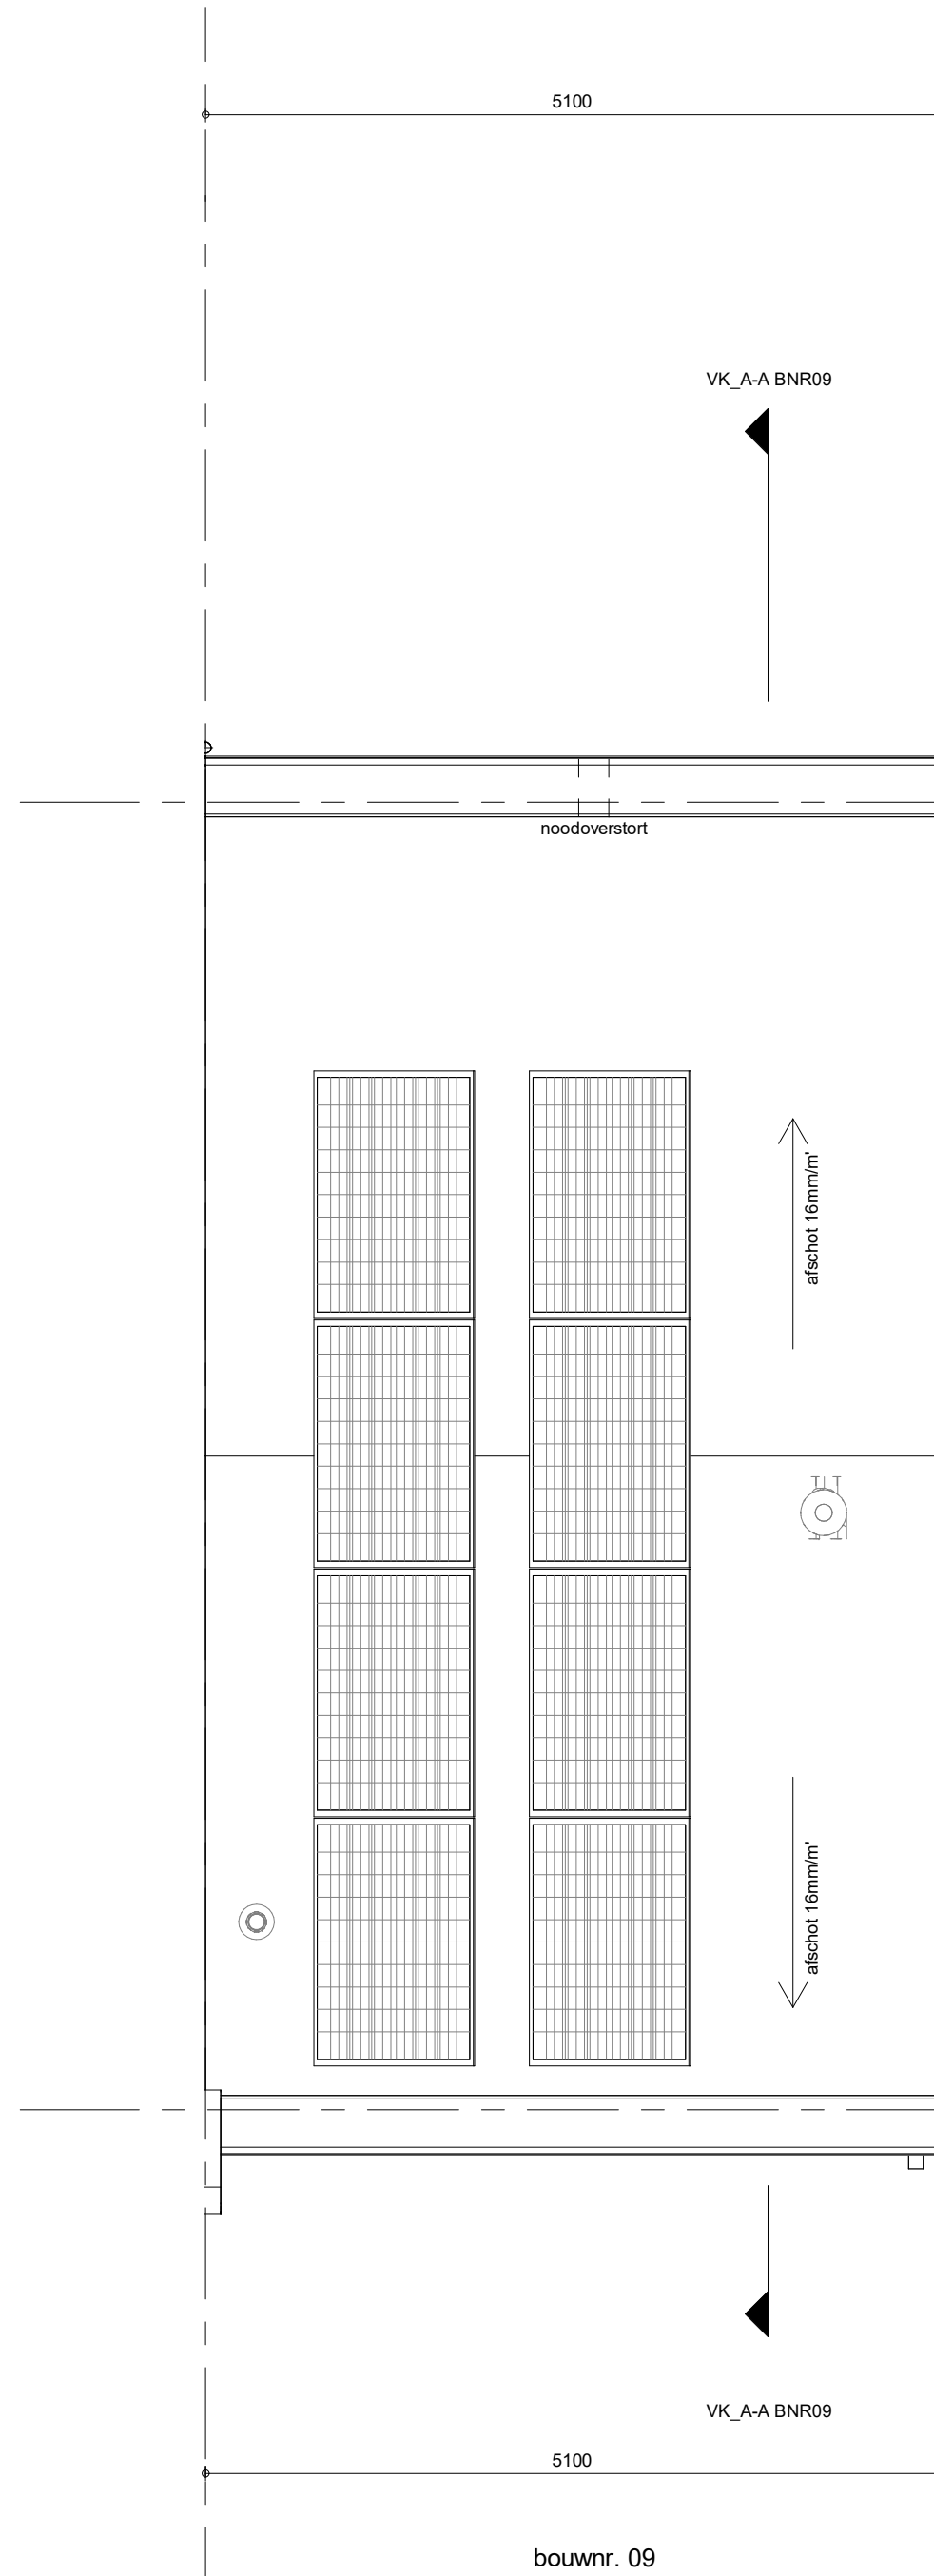

bouwnt. 09

Dakaanzicht
1 : 50

- RENNVOOI**
Symbolen alleen van toepassing indien in de woning aangegeven
- ELEKTRISCHE INSTALLATIE**
- Aansluitpunt 3 fase, nul en beschermingscontact, pv-install bedraad, niet afgemonteerd (loos in mk)
 - Aansluitpunt voeding PV-installatie (indien PV-install aanwezig)
 - Aansluitpunt niet bedraad
 - Loze liding wordt bedraad met CAI en UTP kabel, niet afgemonteerd, en op rol in meterkast (pv-inst alleen bedraad met UTP kabel)
 - Aansluitpunt TV wordt bedraad met CAI en UTP kabel, afgemonteerd met CAI wandcontactdoos en female stekertje in meterkast
 - Aansluitpunt DATA wordt bedraad met CAI en UTP kabel, afgemonteerd met RJ45 wandcontactdoos en RJ45 stekertje in meterkast (afgemonteerd DATA indien PV-install aanwezig)
 - Aansluitpunt tbv armatuur op wand
 - Bel
 - Centraal aardpunt
 - Centraaldoos tbv verlichting
 - Druknop
 - Enkelpolige schakelaar met wandcontactdoos, verhoogde aanrakingsveiligheid
 - Aansluitpunt tbv armatuur op wand
 - Rookmelder, optisch op lichtnet conform NEN 2555
 - Schakelaar, 1-polig
 - Schakelaar, serie-
 - Schakelaar, wissel-
 - Schakelaar, wissel- 2-voudige uitvoering
 - Schakelaar, wissel-rekelpolig
 - Schakelaar, tbv bediening ventilatie
 - Thermostaat/ ruimteregelaar (th/ rt)
 - Verdeelinrichting
 - Wandcontactdoos 1-voudig met beschermingscontact, verhoogde aanrakingsveiligheid
 - Wandcontactdoos 2-voudig met beschermingscontact, waterdicht
 - Wandcontactdoos 2-voudig met beschermingscontact, verticaal, verhoogde aanrakingsveiligheid
 - Wandcontactdoos 2-voudig met beschermingscontact, horizontaal, verhoogde aanrakingsveiligheid
 - Wandcontactdoos met wisselschakelaar, verhoogde aanrakingsveiligheid
 - Wandcontactdoos, perilex, 2x230V tbv fornuis
 - Omvormer PV-installatie
 - PV-paneel
 - PV panelen ter indicatie, aantal en positie kan afwijken van tekening
 - aantal PV panelen conform de specifieke bouwnummer BENG berekening

CENTRALE VERWARMING EN WATERINSTALLATIE

- hwa + hemelwaterafvoer
voor posities de blokoverzicht
- opstelplaats verdeler-
vloerverwarming
verwarmingselement in badkamer
electrisch

MECHANISCHE INSTALLATIE

- mvt opstelplaats mechanische ventilatie
afzuigpunt mechanische ventilatie plafond
afzuigpunt mechanische ventilatie wand

RENNVOOI GEVEL

- A susrooster
V ventilatierooster
* doorvalveilig glas

BOUWKUNDIG RENNVOOI

- Kruipkuk
Entree symbol
betonwanden
- langsgewel 90 mm
- kopsgewel en wotingscheidende wanden 100 mm
isolatie 160 mm
metselwerk 100 mm
gasbeton 70/100 mm
lichte scheidingwand ongesoleerde wand 118 mm
dakpakket
ribbenvloer 350 mm
betonvloer 200 mm
dekvloer 70 mm
wandlegelwerk vlgs. technische omschrijving
screen
OPSTELPLAATS
wm = wasmachine
wd = wasdroger (wcd en afvoer optioneel)
- Draaichijting
R
L
* Akoestische rooster / valdorpel /
stofdorpel slaapkamerdeuren

RENNVOOI BEGLAZING

- beglazing aan binnenzijde (tenzij anders aangegeven)
- inbraakwerendheidsklasse 2 volgens NEN 5096
o o beglazing dubbel isolerend
o o o beglazing triple isolerend
o o o beglazing dubbel isolerend, letselveilig
o o o beglazing triple isolerend, letselveilig
o o o beglazing dubbel isolerend, doorvalveilig
o o o beglazing triple isolerend, doorvalveilig
M beglazing, matglas
beglazing, 30 min. brandwerend
beglazing, geluidwerend
beglazing, zonerend

De gevels en hellende daken zullen op basis van de voorschriften van de gemeente Nijmegen en conform het ecologisch advies worden voorzien van de nodige neigingsgelegenheden voor huismuizen, gierzwaluwen, dwergpleermuizen, insecten e.d. Zodra dit advies is vastgesteld en de voorzieningen zijn bepaald zal hierover nader gecommuniceerd worden en/of zullen deze tekeningen daarop aangepast worden.

Wijziging nr.: Wijziging datum: Wijziging omschrijving:

Projectnaam: BLENT fase 1			heijmans	
Projectlocatie: Lent			Woningbouw	
Projectnr.: G105447				
Opdrachtgever: Heijmans Vastgoed BV			Opdrachtgever: Heijmans Vastgoed BV	
Architect: Hilbennbosch Architecten			Projectnr.: 111	
Projectfase: Verkooptekening			© 2023-2023	
Onderwerp: OVZT BNR 09			Projectnr.: 111	
Plattegr, gevel, doorsnede			© 2023-2023	
			Formaat: A0	
			Schaal: 1:50	
			Datum: 15-03-2023	
			Getek.: VDB	
			VK-9.009	