




voorgevel
1:50


achtergevel

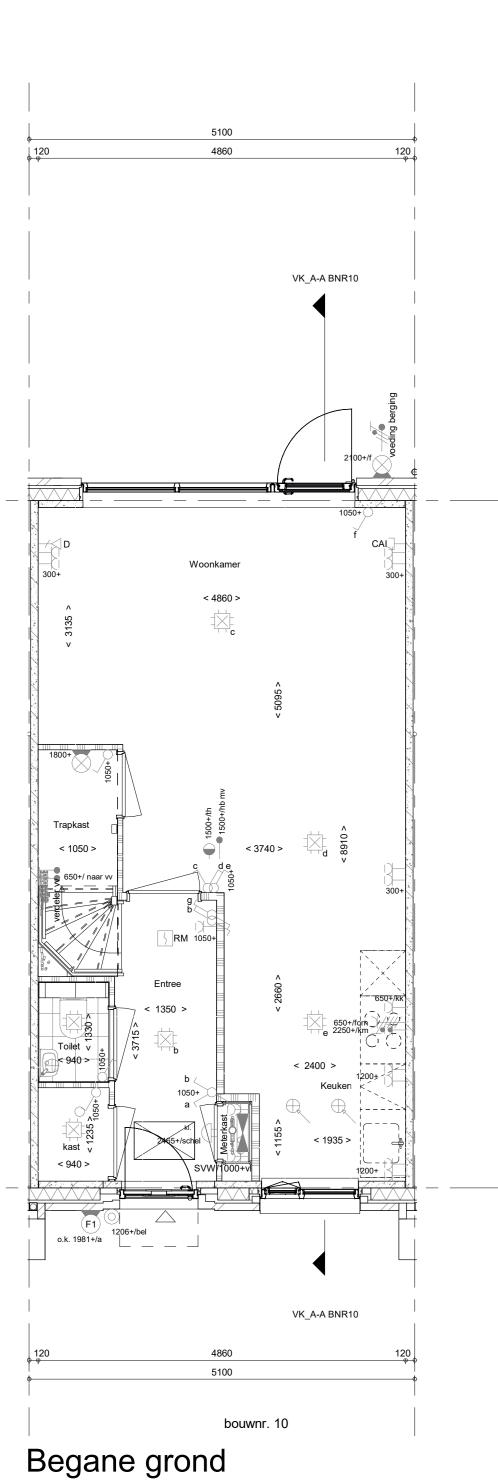


1:50

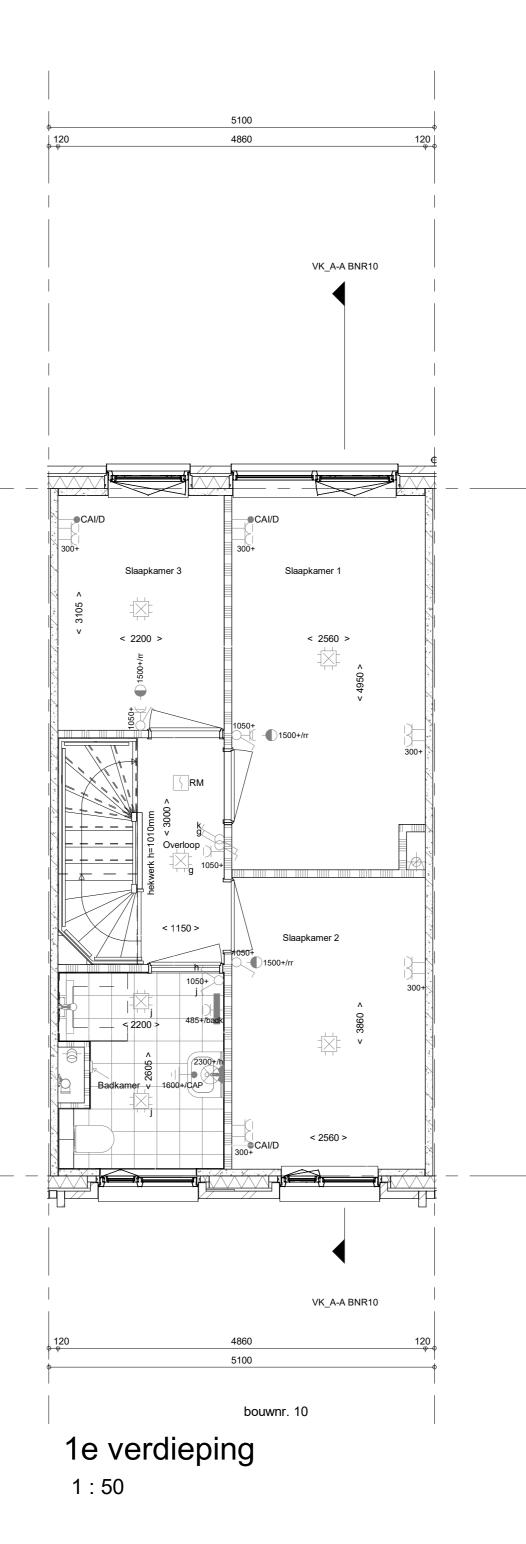

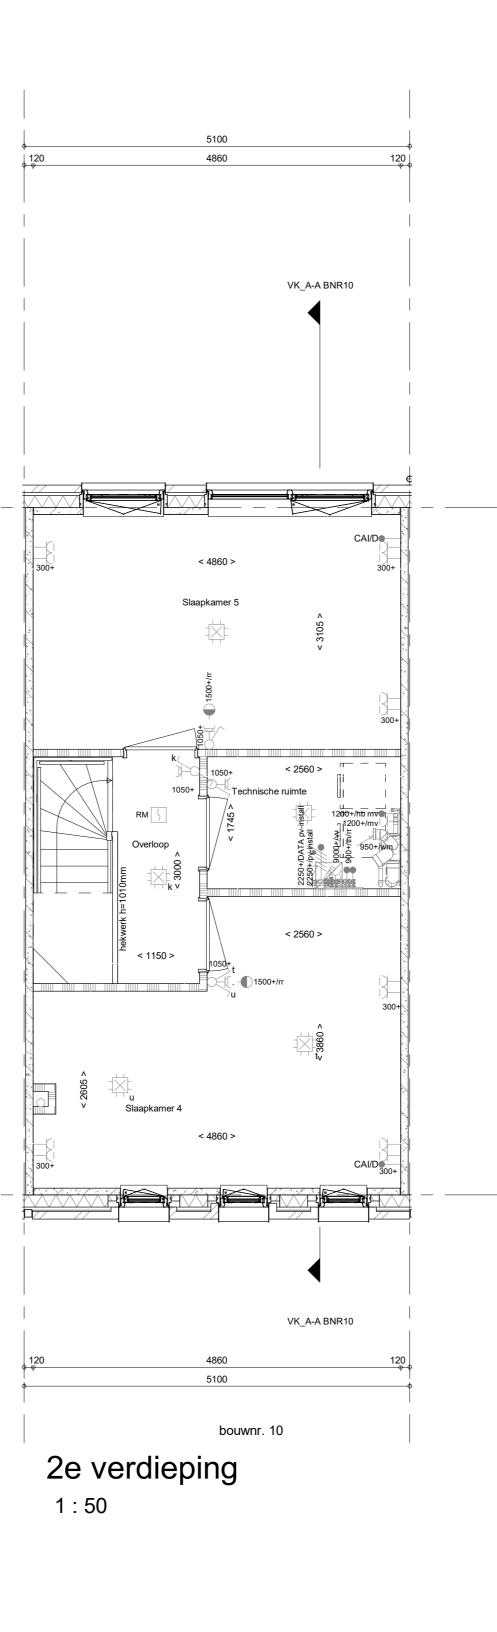


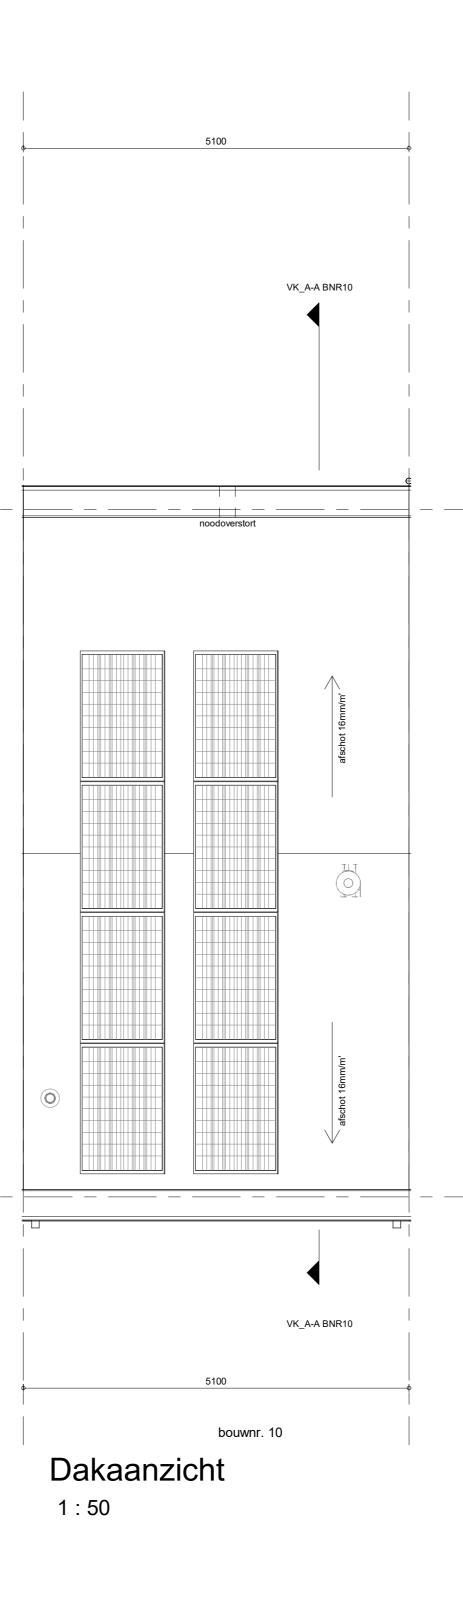

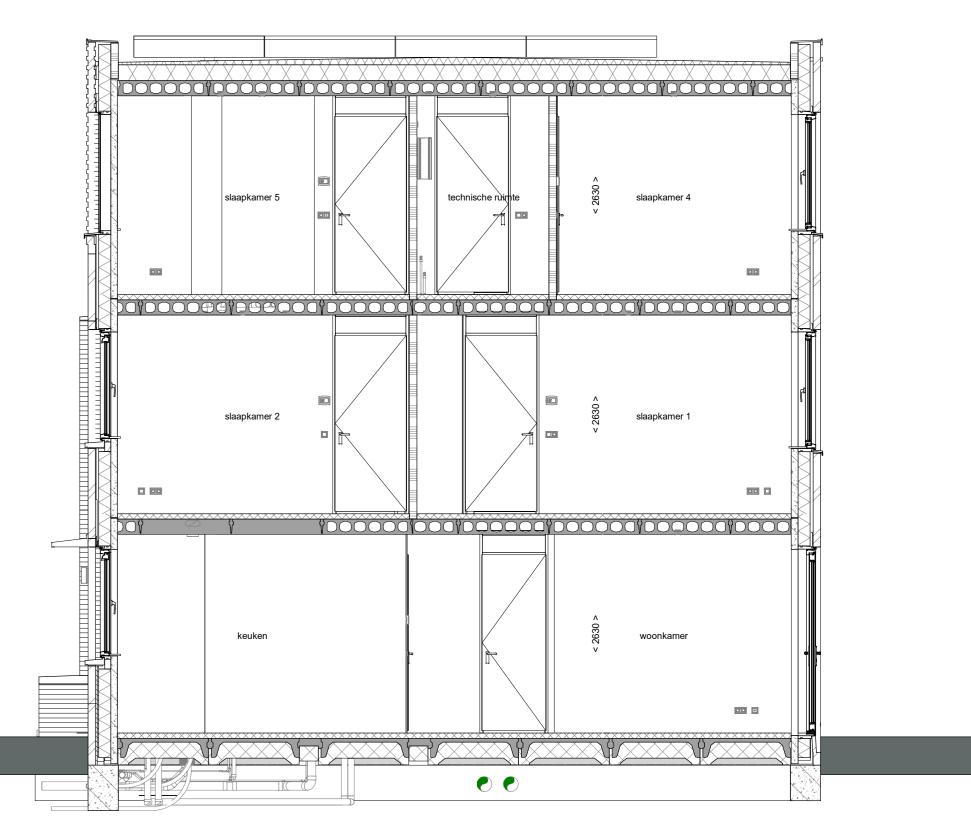

doorsnede A-A

1 : 50

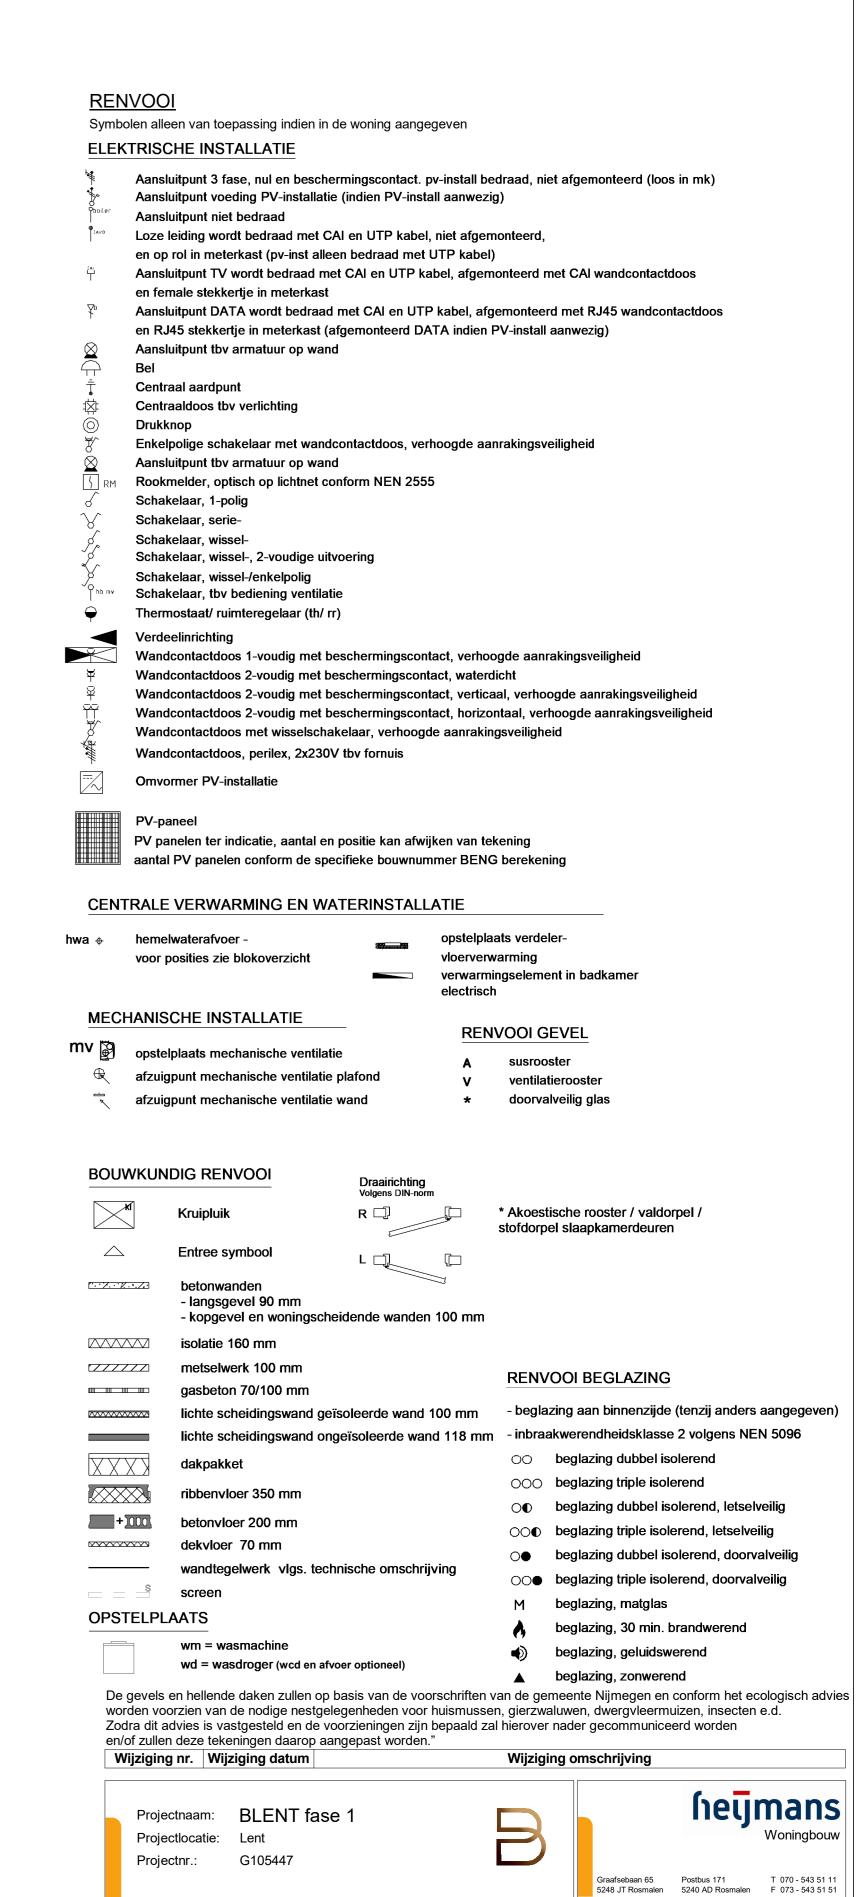

Opdrachtgever: Heijmans Vastgoed BV

Verkooptekening

Onderwerp: OVZT BNR 10

Hilberinkbosch Architecten

Plattegr, gevel, doorsnede

Architect:

Projectfase:

VK-9.010

BIM 360://VB22-07500-02 Hof van Holland fase 1/HVH_Blok-ABEF_BWK_VDB_GEV.rvt

Schaal: 1:50
Datum: 15-03-2023
Getek.: VDB