


vel


bouwnr. 11


achtergevel


voorgevel

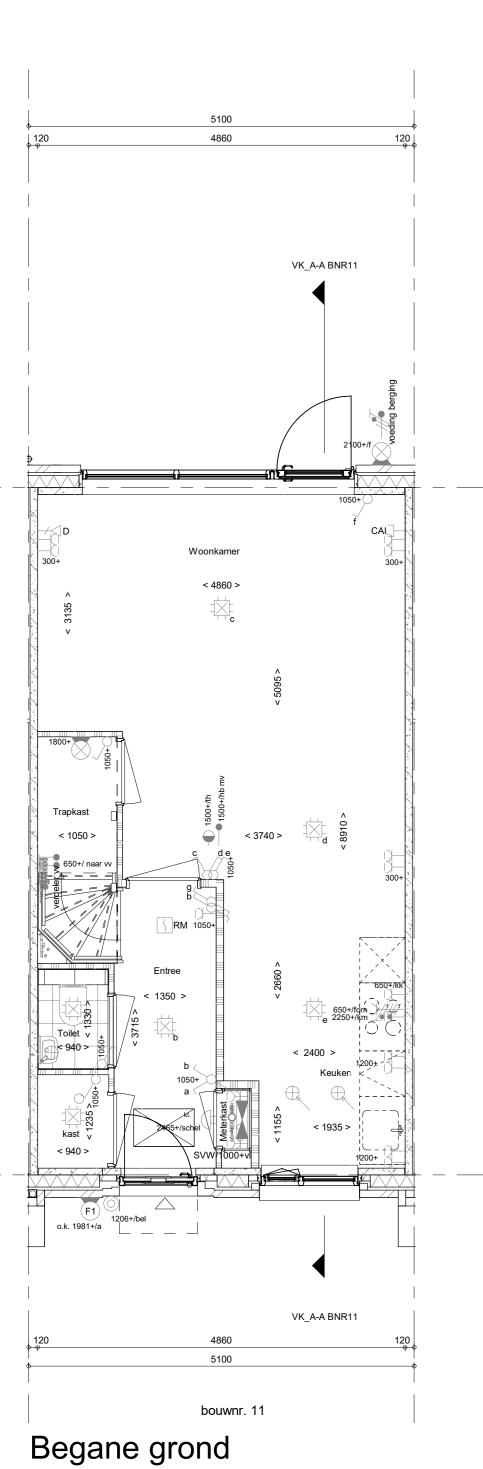


1:50

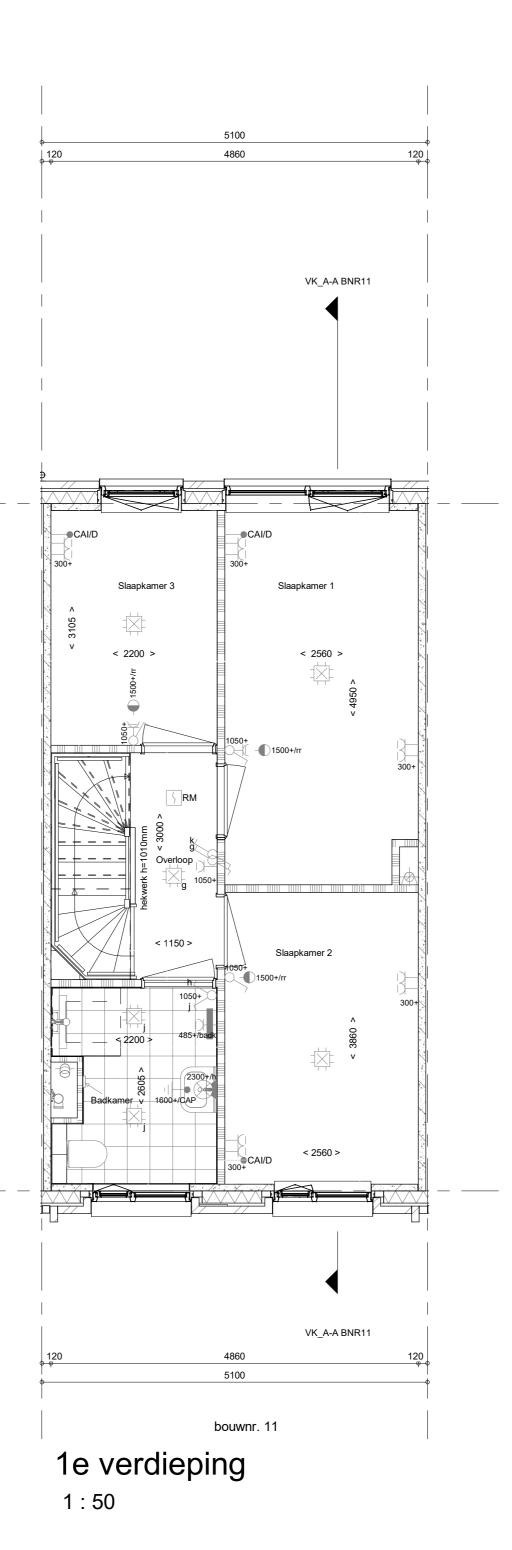

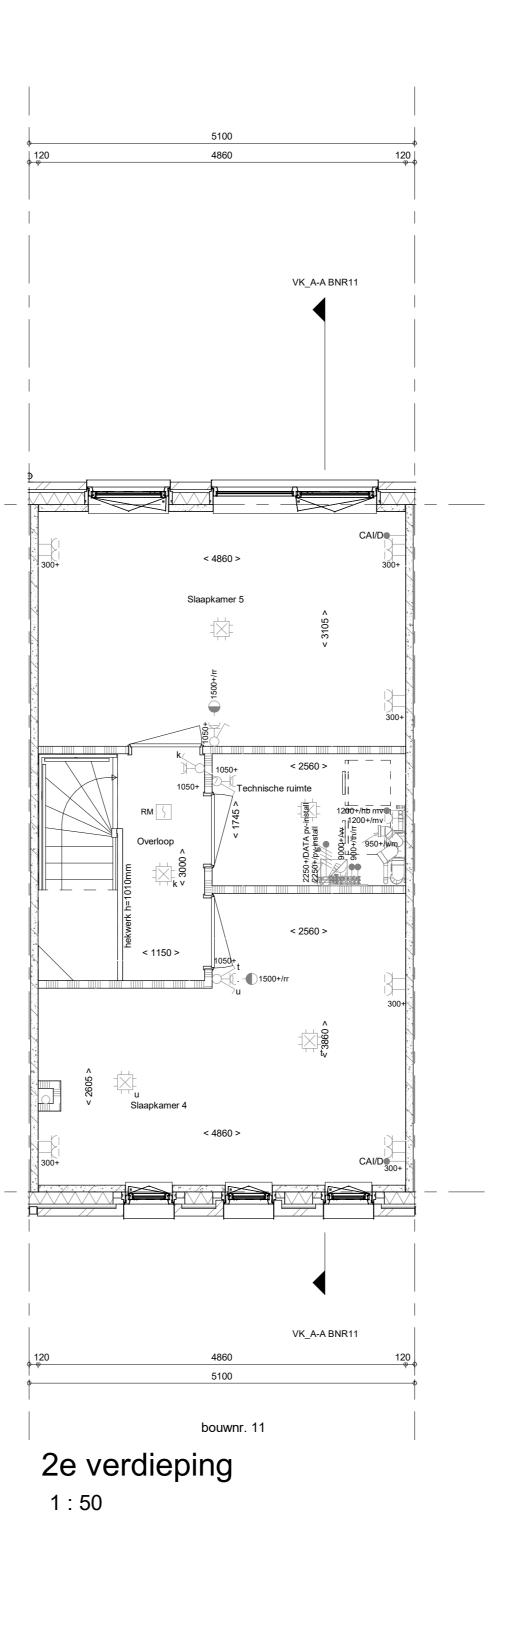


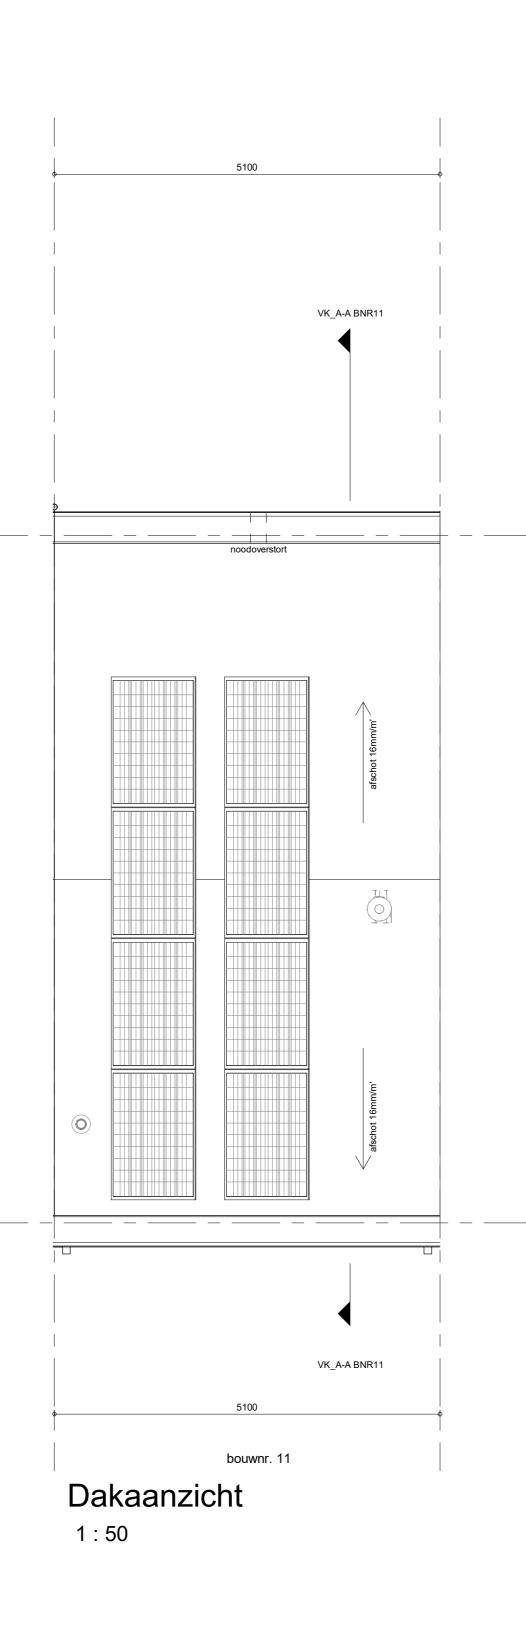

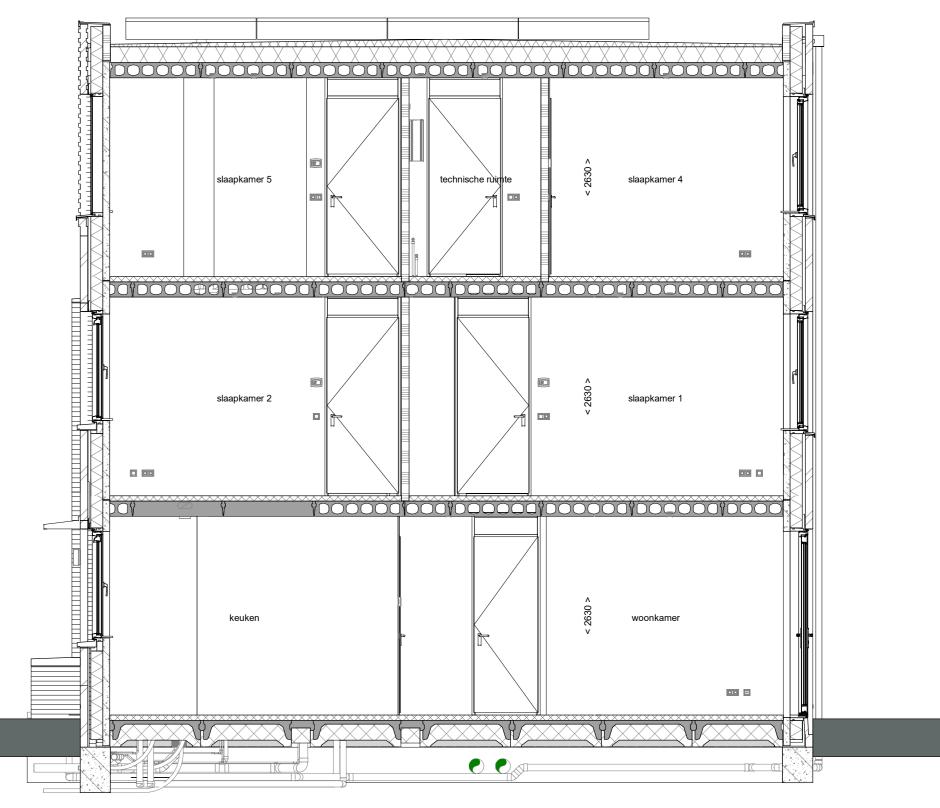

doorsnede A-A

1:50

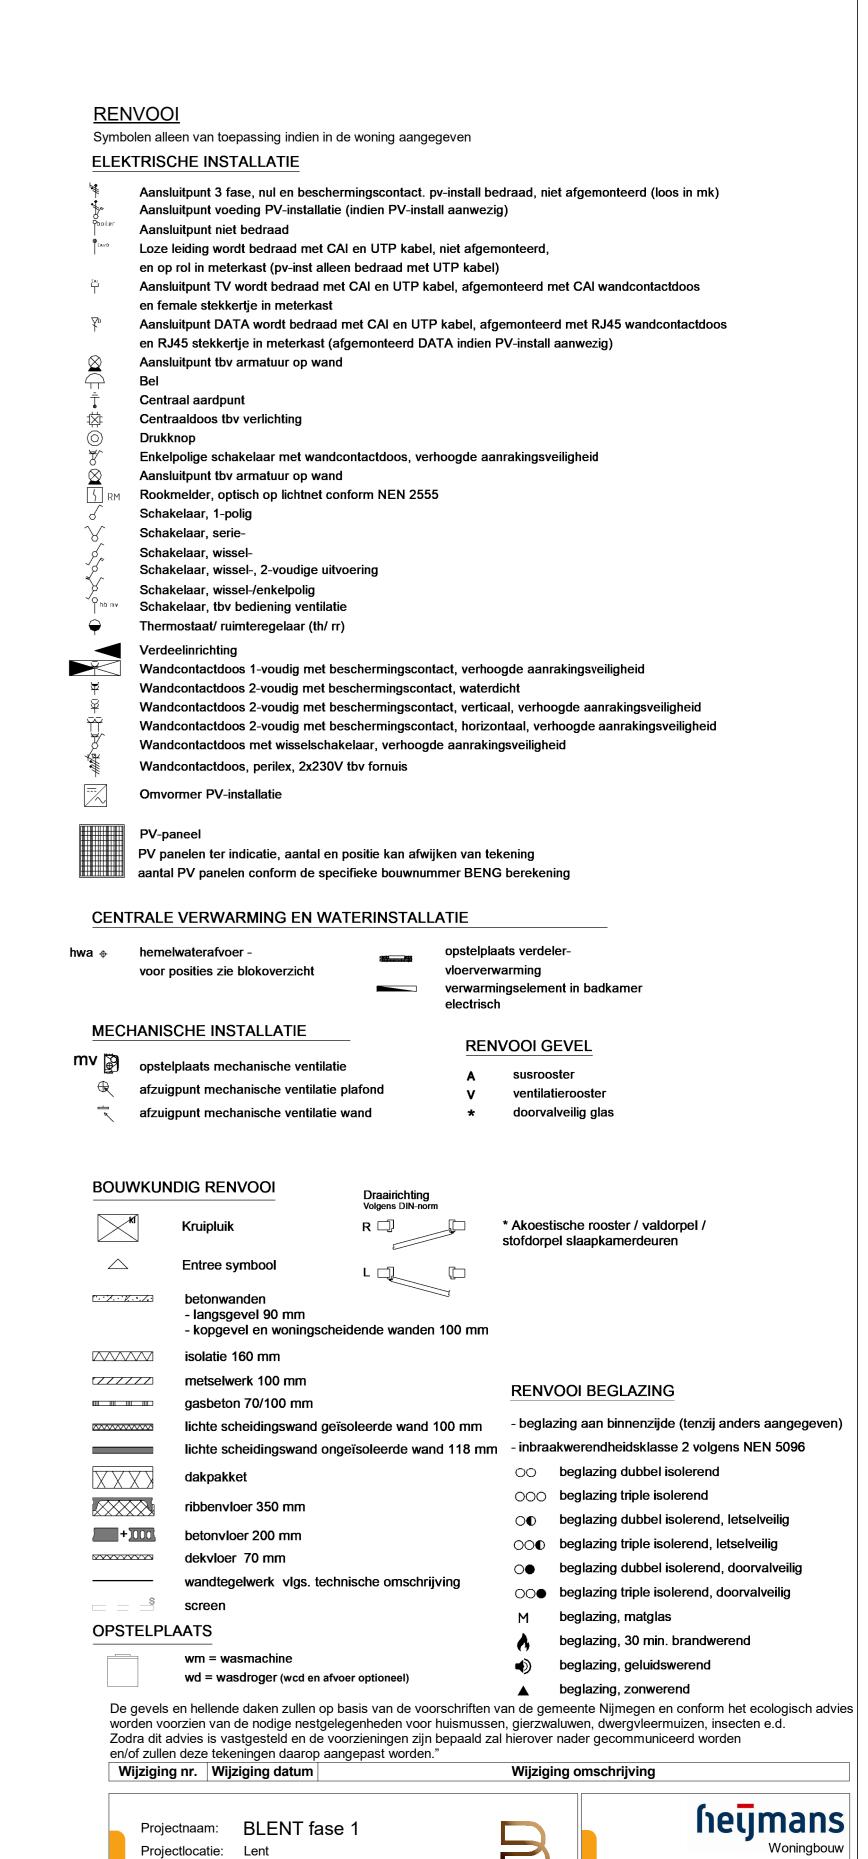

Projectnr.:

Architect:

Projectfase:

Opdrachtgever: Heijmans Vastgoed BV

Verkooptekening

Onderwerp: OVZT BNR 11

Hilberinkbosch Architecten

Plattegr, gevel, doorsnede

BIM 360://VB22-07500-02 Hof van Holland fase 1/HVH_Blok-ABEF_BWK_VDB_GEV.rvt

Graafsebaan 65 Postbus 171 T 070 - 543 51 11 5248 JT Rosmalen 5240 AD Rosmalen F 073 - 543 51 51

Schaal: 1:50
Datum: 15-03-2023
Getek.: VDB

VK-9.011