





bouwnr. 12

voorgevel
1 : 50

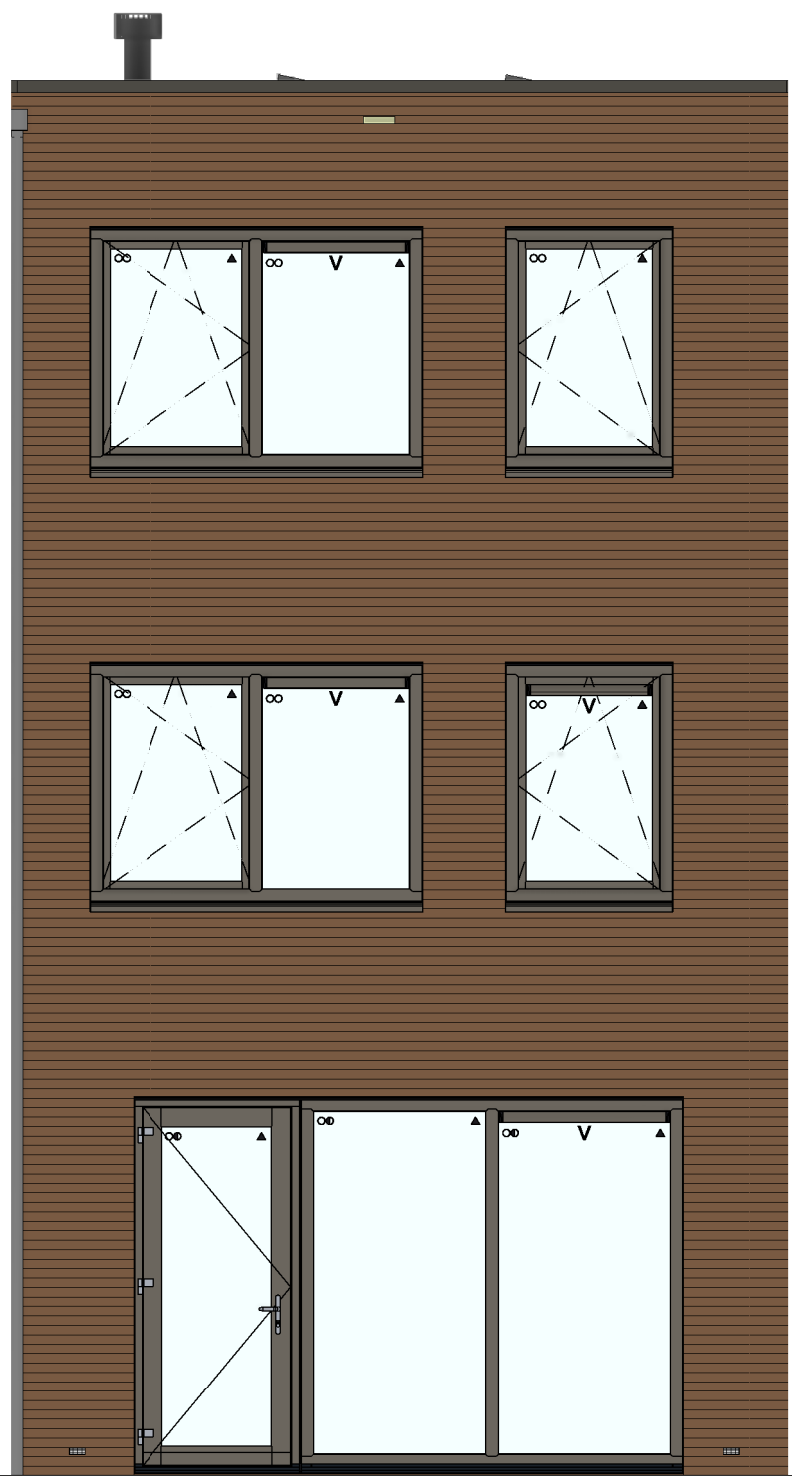


bouwnr. 12

achtergevel
1 : 50

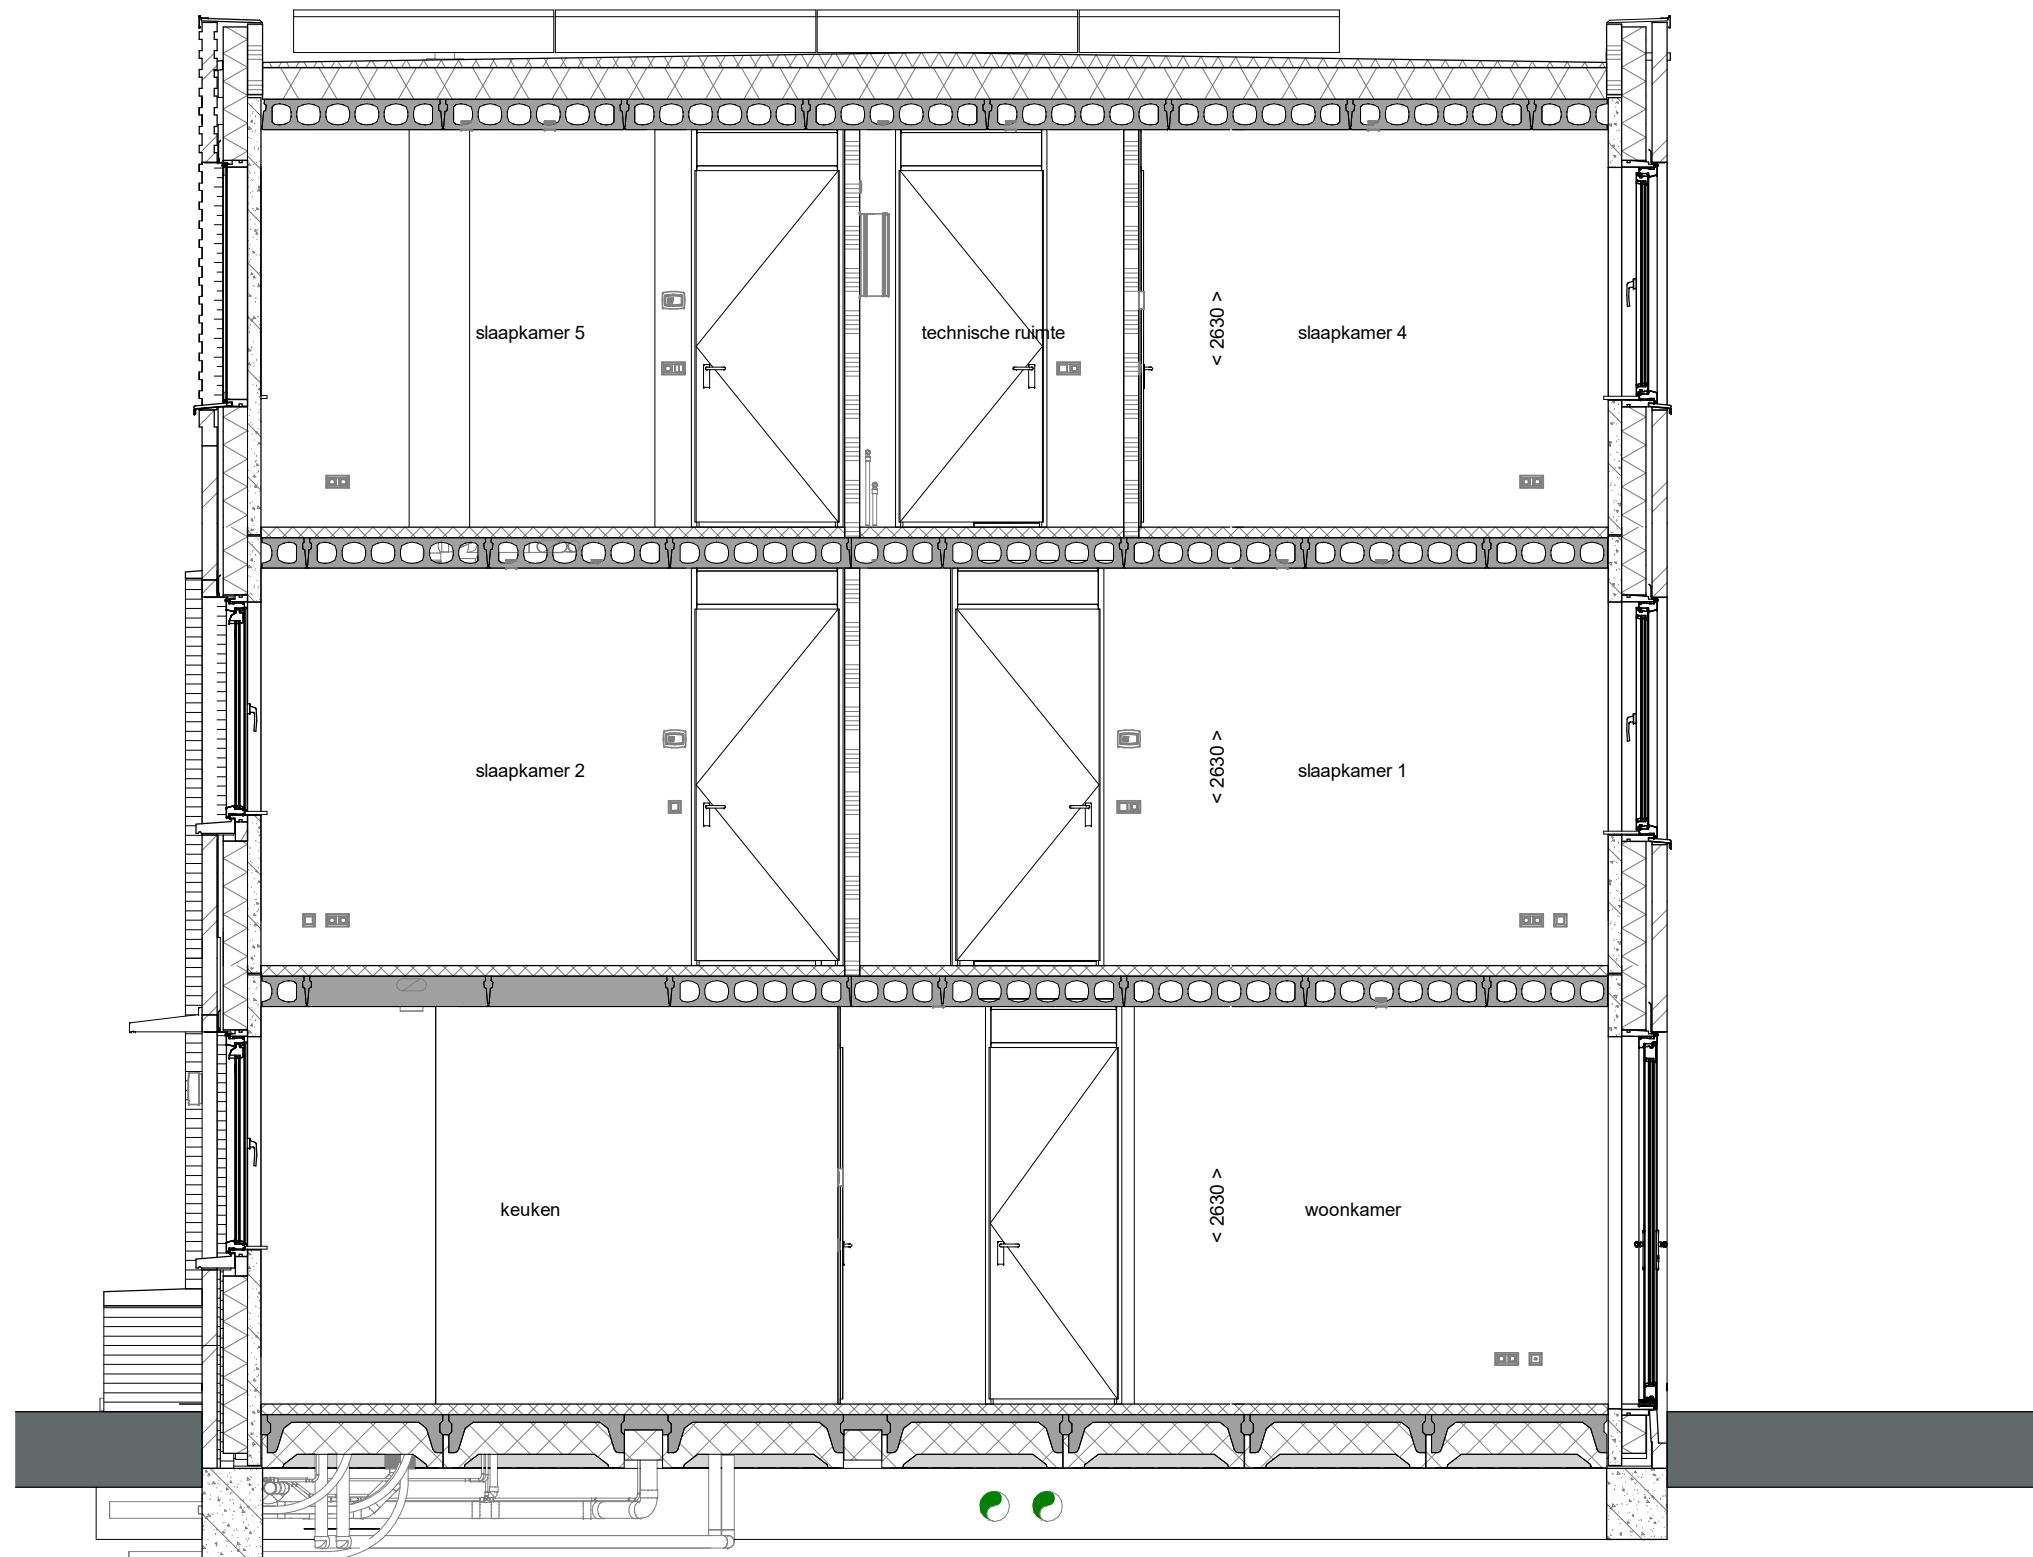


doorsnede A-A
1 : 50

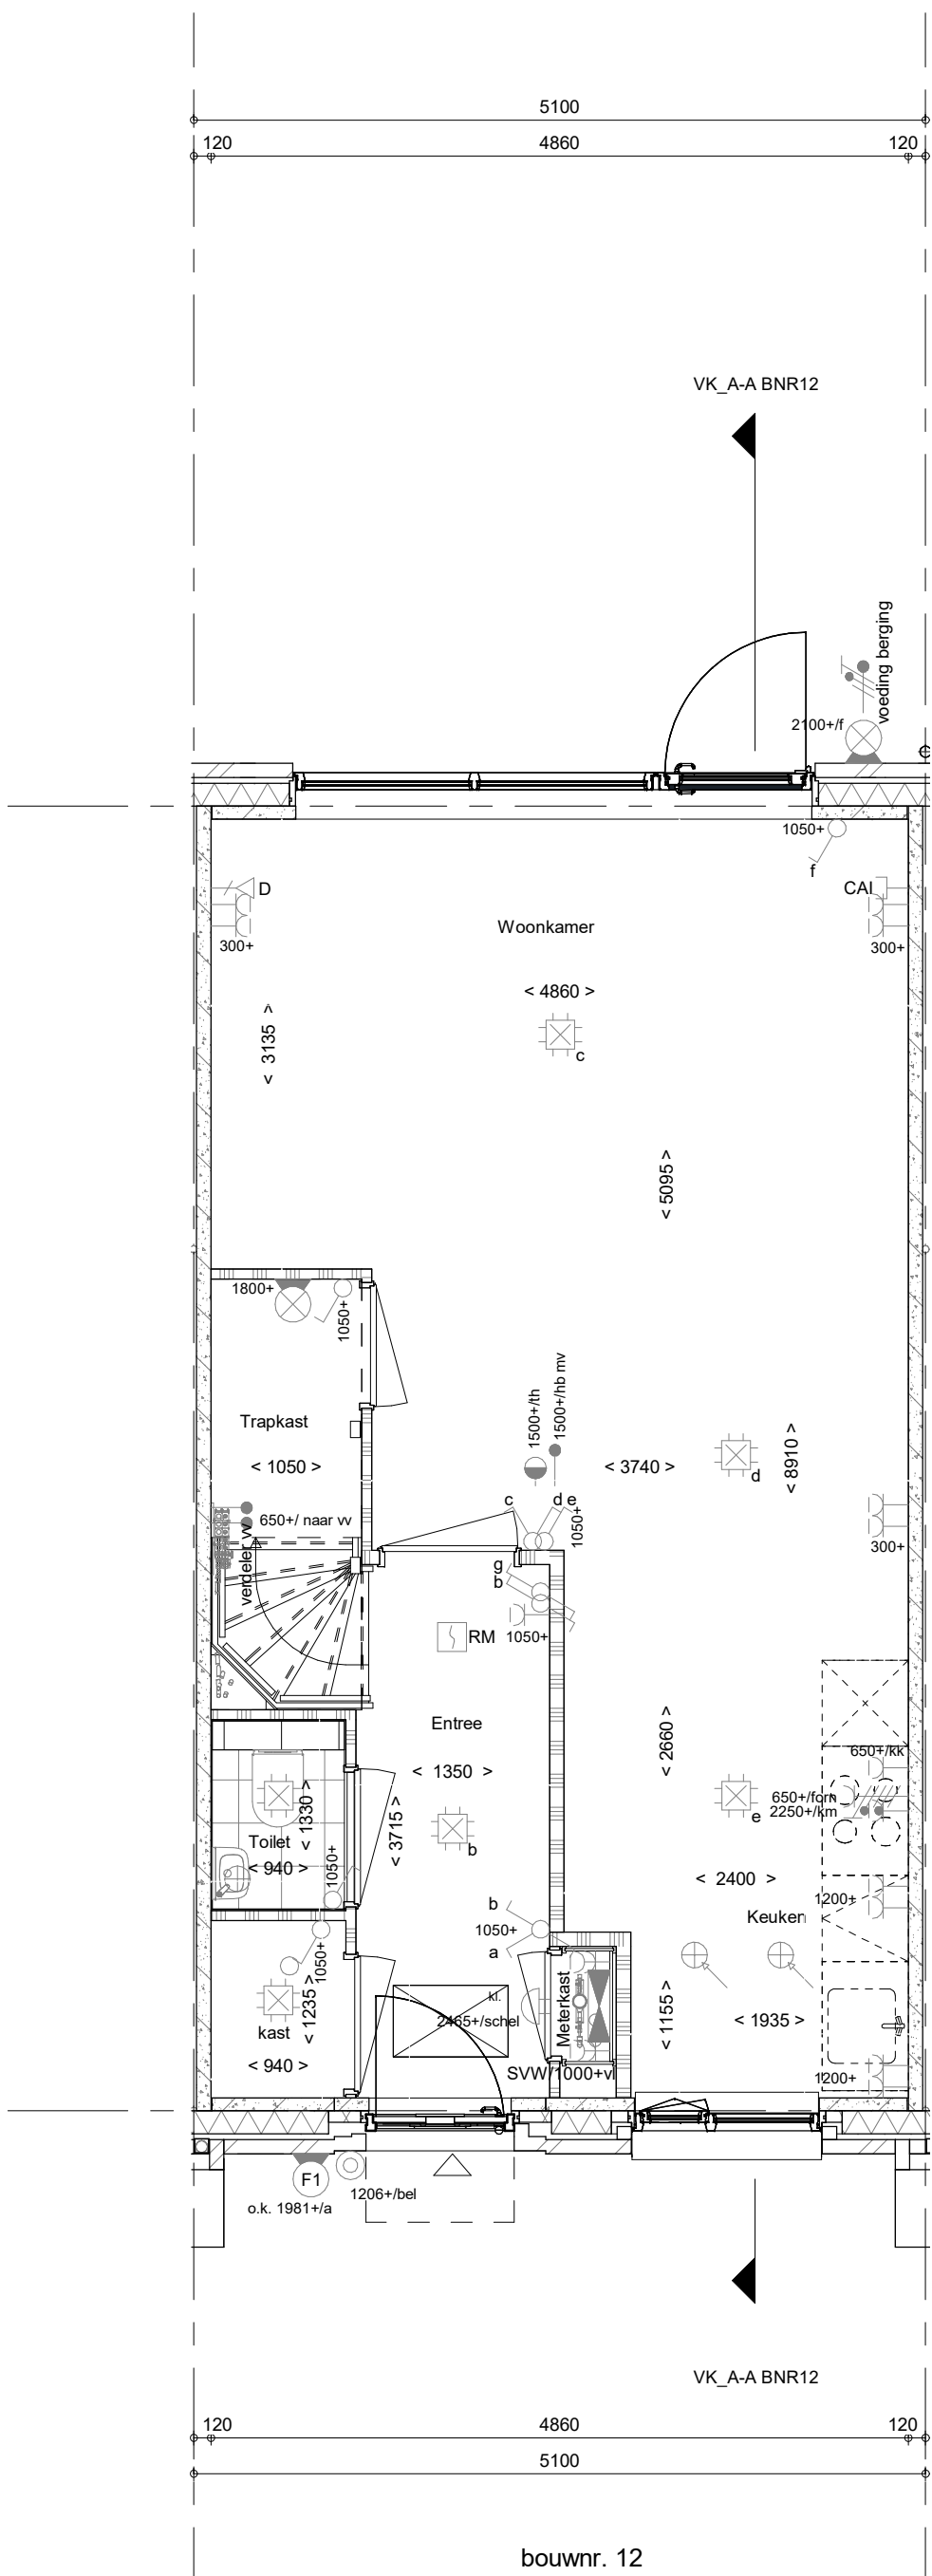


bouwnr. 12

Begane grond
1 : 50

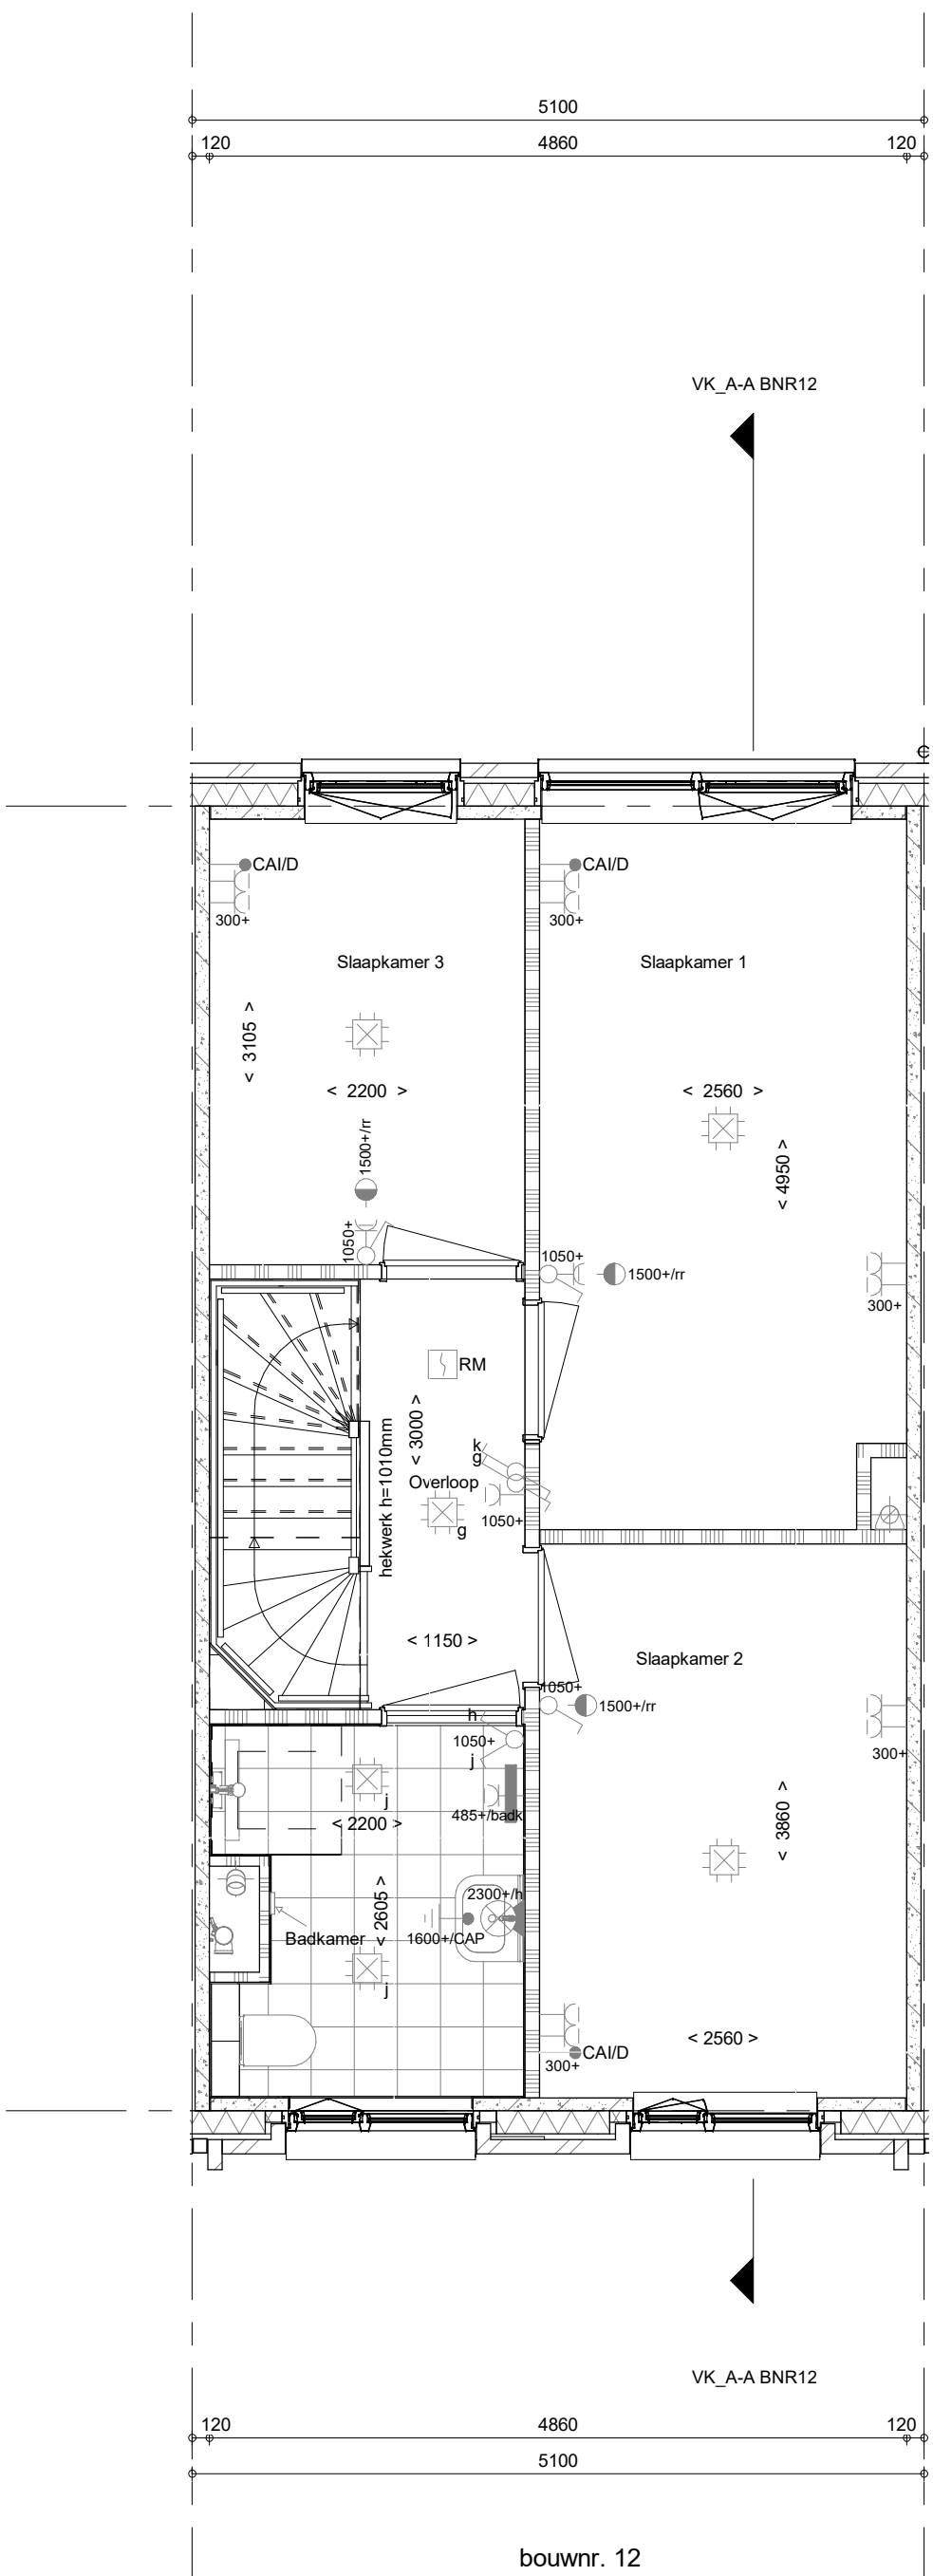


bouwnr. 12

1e verdieping
1 : 50

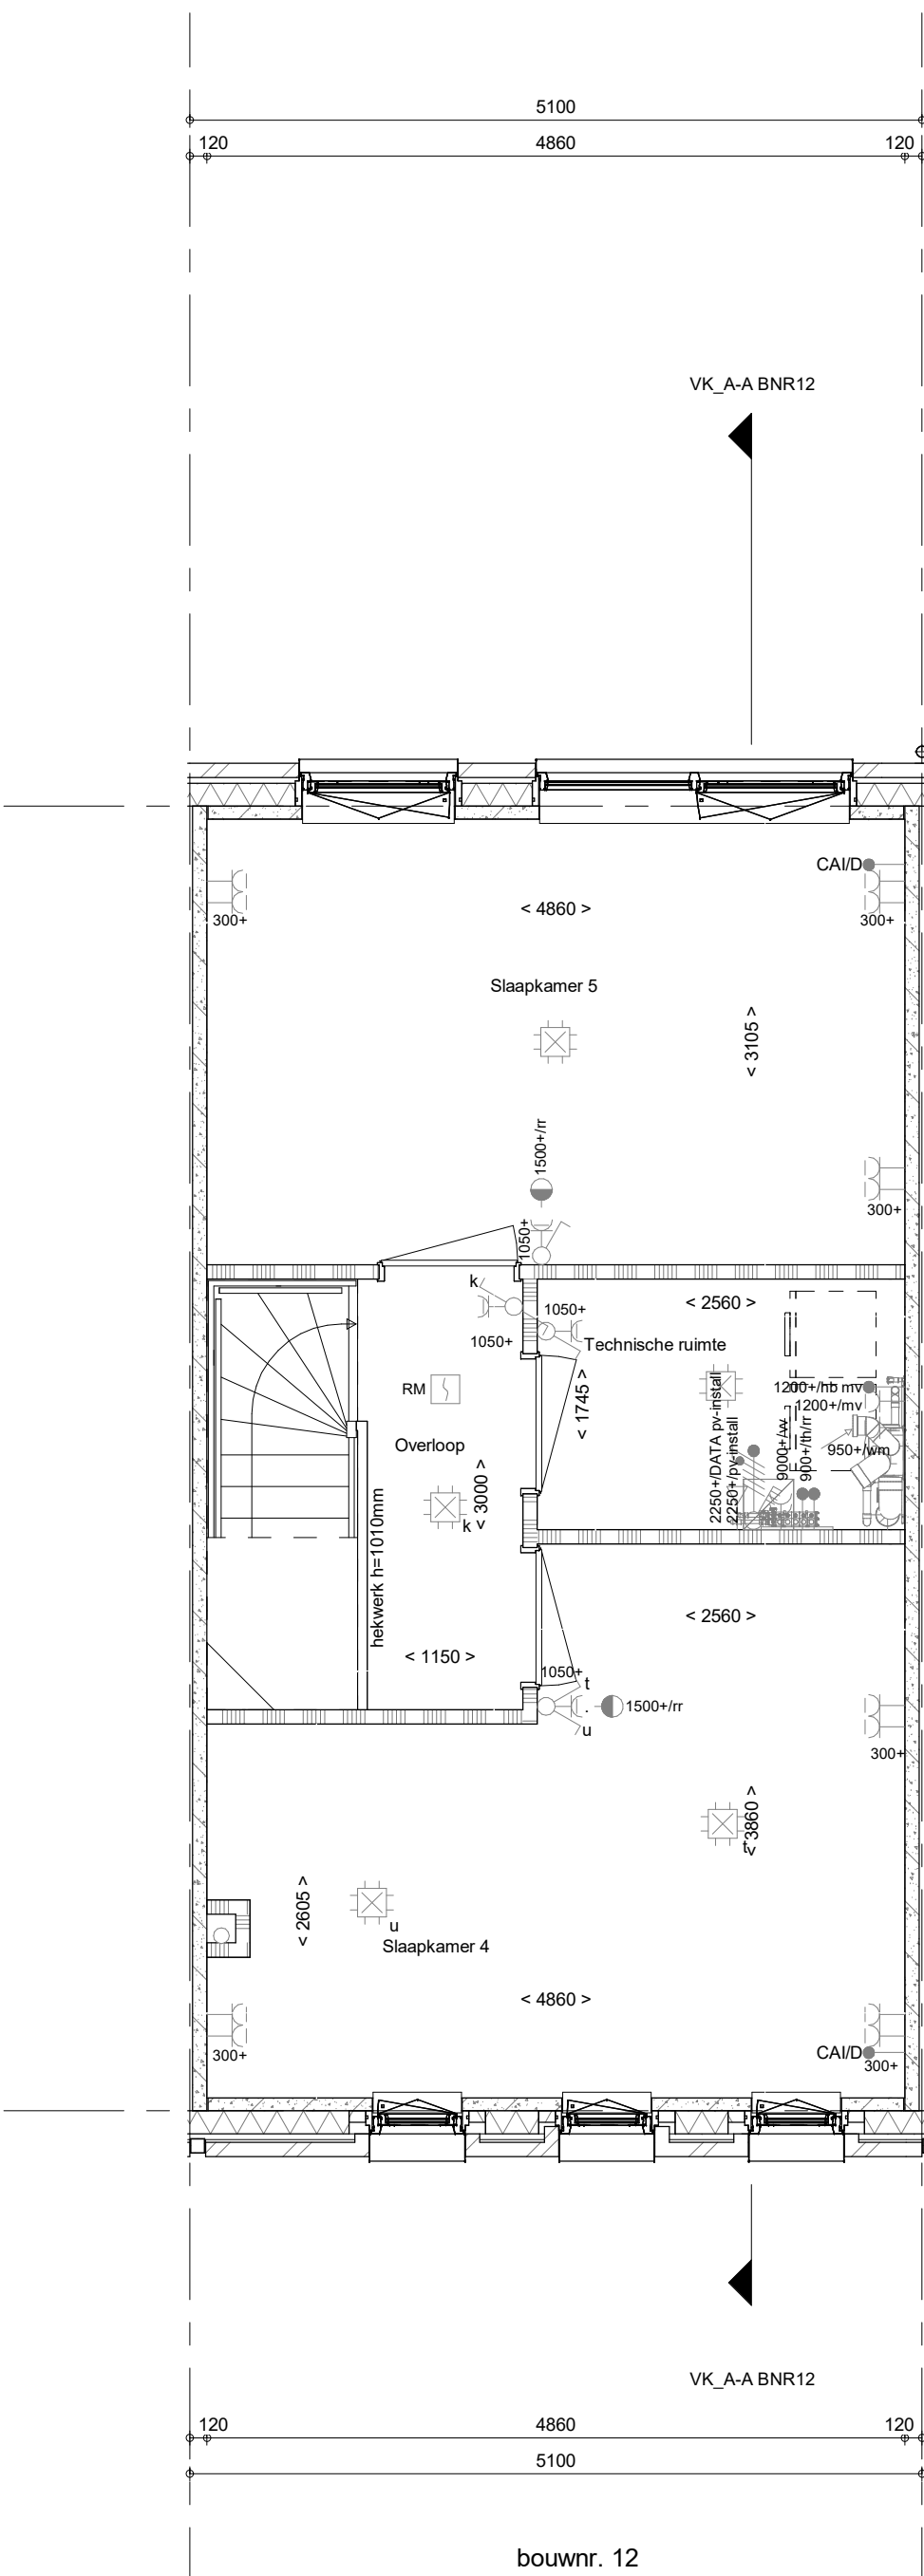

bouwnr. 12

2e verdieping
1 : 50

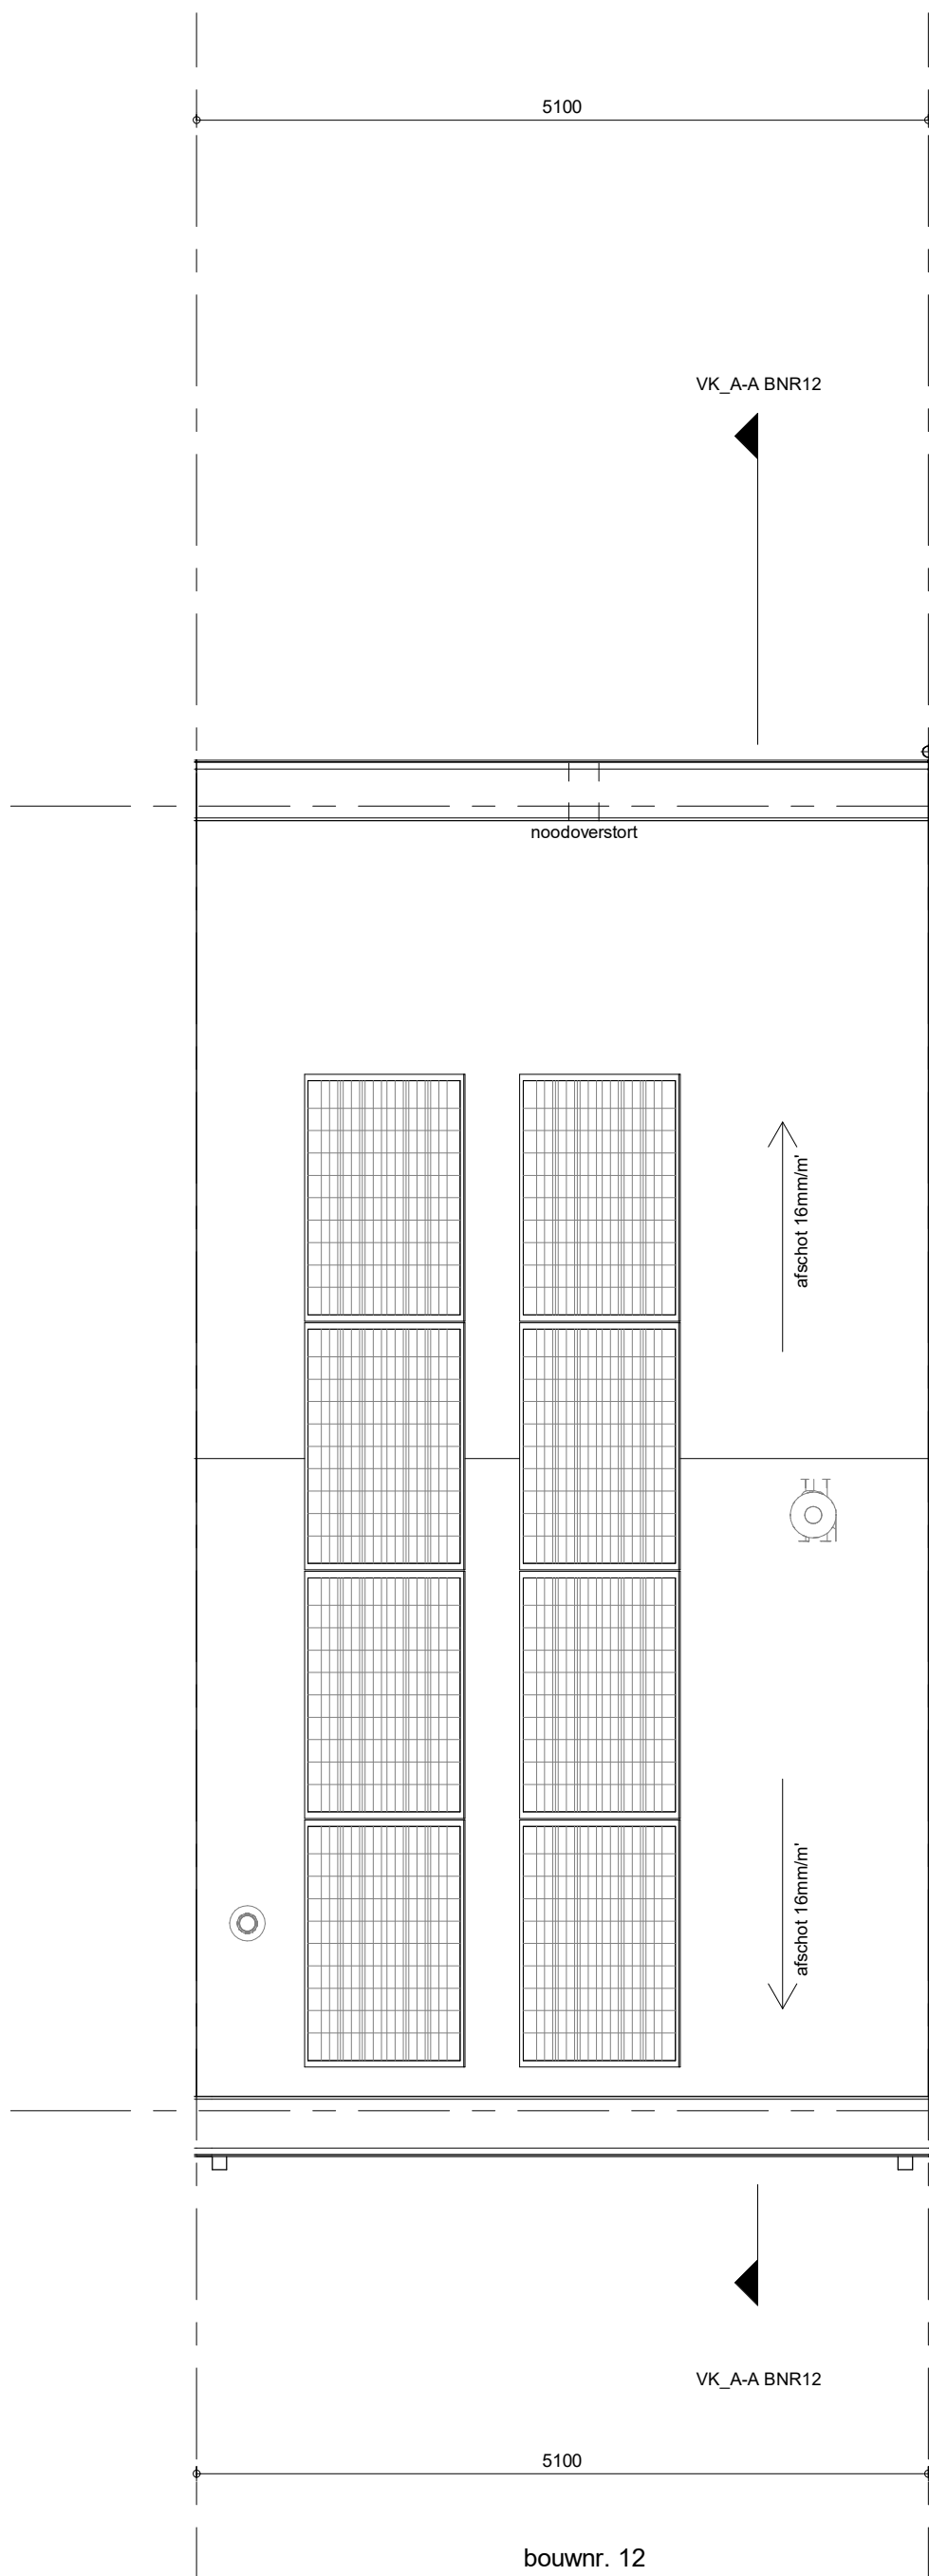

bouwnr. 12

Dakaanzicht
1 : 50

RENNVOOI

Symbolen alleen van toepassing indien in de woning aangegeven

ELEKTRISCHE INSTALLATIE

- Aansluitpunt 3 fase, nul en beschermingscontact, pv-install bedraad, niet afgemonteerd (loos in mk)
- Aansluitpunt voeding PV-installatie (indien PV-install aanwezig)
- Aansluitpunt niet bedraad
- Loze liding wordt bedraad met CAI en UTP kabel, niet afgemonteerd, en op rol in meterkast (pv-inst alleen bedraad met UTP kabel)
- Aansluitpunt TV wordt bedraad met CAI en UTP kabel, afgemonteerd met CAI wandcontactdoos en female stekker in meterkast
- Aansluitpunt DATA wordt bedraad met CAI en UTP kabel, afgemonteerd met RJ45 wandcontactdoos en RJ45 stekker in meterkast (afgemonteerd DATA indien PV-install aanwezig)
- Aansluitpunt tbv armatuur op wand
- Bel
- Centraal aardpunt
- Centraaldoos tbv verlichting
- Druknop
- Enkelpolige schakelaar met wandcontactdoos, verhoogde aanrakingsveiligheid
- Aansluitpunt tbv armatuur op wand
- Rookmelder, optisch op lichtnet conform NEN 2555
- Schakelaar, 1-polig
- Schakelaar, serie-
- Schakelaar, wissel-
- Schakelaar, wissel- 2-voudige uitvoering
- Schakelaar, wissel-rekelpolig
- Schakelaar, tbv bediening ventilatie
- Thermostaat/ ruimteregelaar (th/ rt)
- Verdeelinrichting
- Wandcontactdoos 1-voudig met beschermingscontact, verhoogde aanrakingsveiligheid
- Wandcontactdoos 2-voudig met beschermingscontact, waterdicht
- Wandcontactdoos 2-voudig met beschermingscontact, verticaal, verhoogde aanrakingsveiligheid
- Wandcontactdoos 2-voudig met beschermingscontact, horizontaal, verhoogde aanrakingsveiligheid
- Wandcontactdoos met wisselschakelaar, verhoogde aanrakingsveiligheid
- Wandcontactdoos, perilex, 2x230V tbv fornuis
- Omvormer PV-installatie
- PV-paneel
- PV panelen ter indicatie, aantal en positie kan afwijken van tekening
- aantal PV panelen conform de specifieke bouwnummer BENG berekening

CENTRALE VERWARMING EN WATERINSTALLATIE

- hwa + hemelwaterafvoer
- voor posities zie blokoverzicht
- opstelplaats verdeler- vloerverwarming
- verwarmingselement in badkamer
- electrisch

MECHANISCHE INSTALLATIE

- mvt opstelplaats mechanische ventilatie
- afzuigpunt mechanische ventilatie plafond
- afzuigpunt mechanische ventilatie wand
- RENNVOOI GEVEL
- A susrooster
- V ventilatierooster
- * doorvalveilig glas

BOUWKUNDIG RENNVOOI

- Kruipkuk
- Entree symbol
- betonwanden
- langsgewel 90 mm
- kopsgewel en woingscheidende wanden 100 mm
- isolatie 160 mm
- metalscherm 100 mm
- gasbeton 70/100 mm
- lichte scheidingwand ongesoleerde wand 100 mm
- lichte scheidingwand ongesoleerde wand 118 mm
- dakpakket
- ribbenvloer 350 mm
- betonvloer 200 mm
- dekvloer 70 mm
- wandiegelwerk vlg. technische omschrijving
- screen
- OPSTELPLAATS
- wm = wasmachine
- wd = wasdroger (wcd en afvoer optioneel)
- Draarichting
- R
- L
- * Akoestische rooster / valdorpel / stofdorpel slaapkamerdeuren

RENNVOOI BEGLAZING

- beglazing aan binnenzijde (tenzij anders aangegeven)
- inbraakwerendheidsklasse 2 volgens NEN 5096
- o o beglazing dubbel isolerend
- o o o beglazing triple isolerend
- o o o beglazing triple isolerend, letselveilig
- o o o beglazing triple isolerend, doorvalveilig
- o o o beglazing dubbel isolerend, doorvalveilig
- o o o beglazing, matglas
- o o o beglazing, 30 min. brandwerend
- o o o beglazing, geluidwerend
- o o o beglazing, zonerend

De gevels en hellende daken zullen op basis van de voorschriften van de gemeente Nijmegen en conform het ecologisch advies worden voorzien van de nodige neigingsgelegenheden voor huismussen, gierzwaluwen, dwergpleermuizen, insecten e.d. Zodra dit advies is vastgesteld en de voorzieningen zijn bepaald zal hierover nader gecommuniceerd worden en/of zullen deze tekeningen daarop aangepast worden.

Wijziging nr. : Wijziging datum : Wijziging omschrijving :

Projectnaam: BLENT fase 1		 Woningbouw
Projectlocatie: Lent		
Projectnr.: G105447		
Opdrachtgever: Heijmans Vastgoed BV	Opdrachtgever: Heijmans Vastgoed BV	Opdrachtgever: Heijmans Vastgoed BV
Architect: Hilbertbosch Architecten	Architect: Hilbertbosch Architecten	Architect: Hilbertbosch Architecten
Projectfase: Verkooptekening	Projectfase: Verkooptekening	Projectfase: Verkooptekening
Onderwerp: OVZT BNR 12	Onderwerp: OVZT BNR 12	Onderwerp: OVZT BNR 12
Plattegr, gevel, doorsnede	Plattegr, gevel, doorsnede	Plattegr, gevel, doorsnede

Format: A0
Schaal: 1:50
Datum: 15-03-2023
Getek.: VDB

VK-9.012