





bouwnr. 15

voorgevel
1 : 50

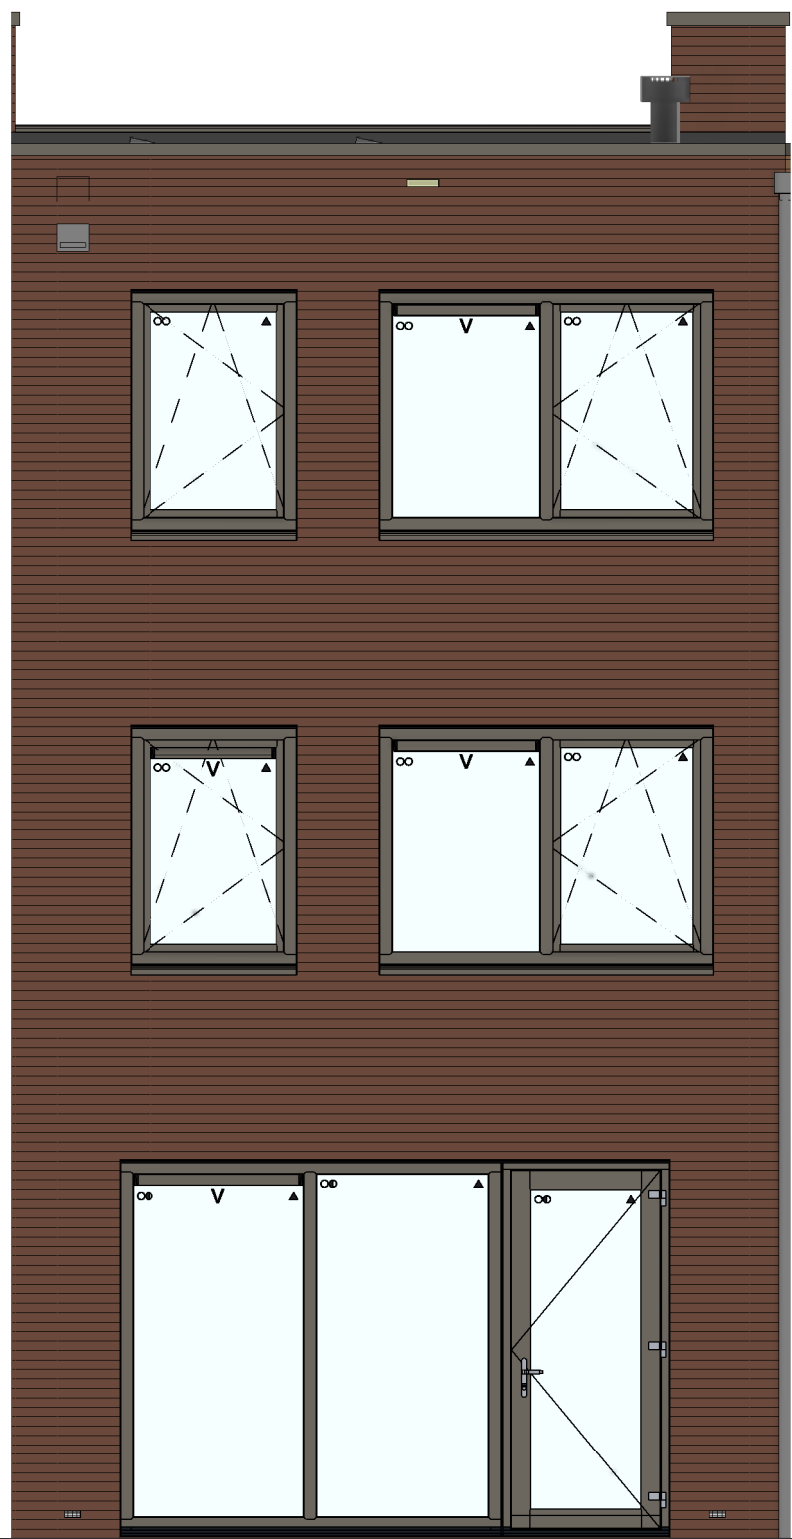


bouwnr. 15

achtergevel
1 : 50

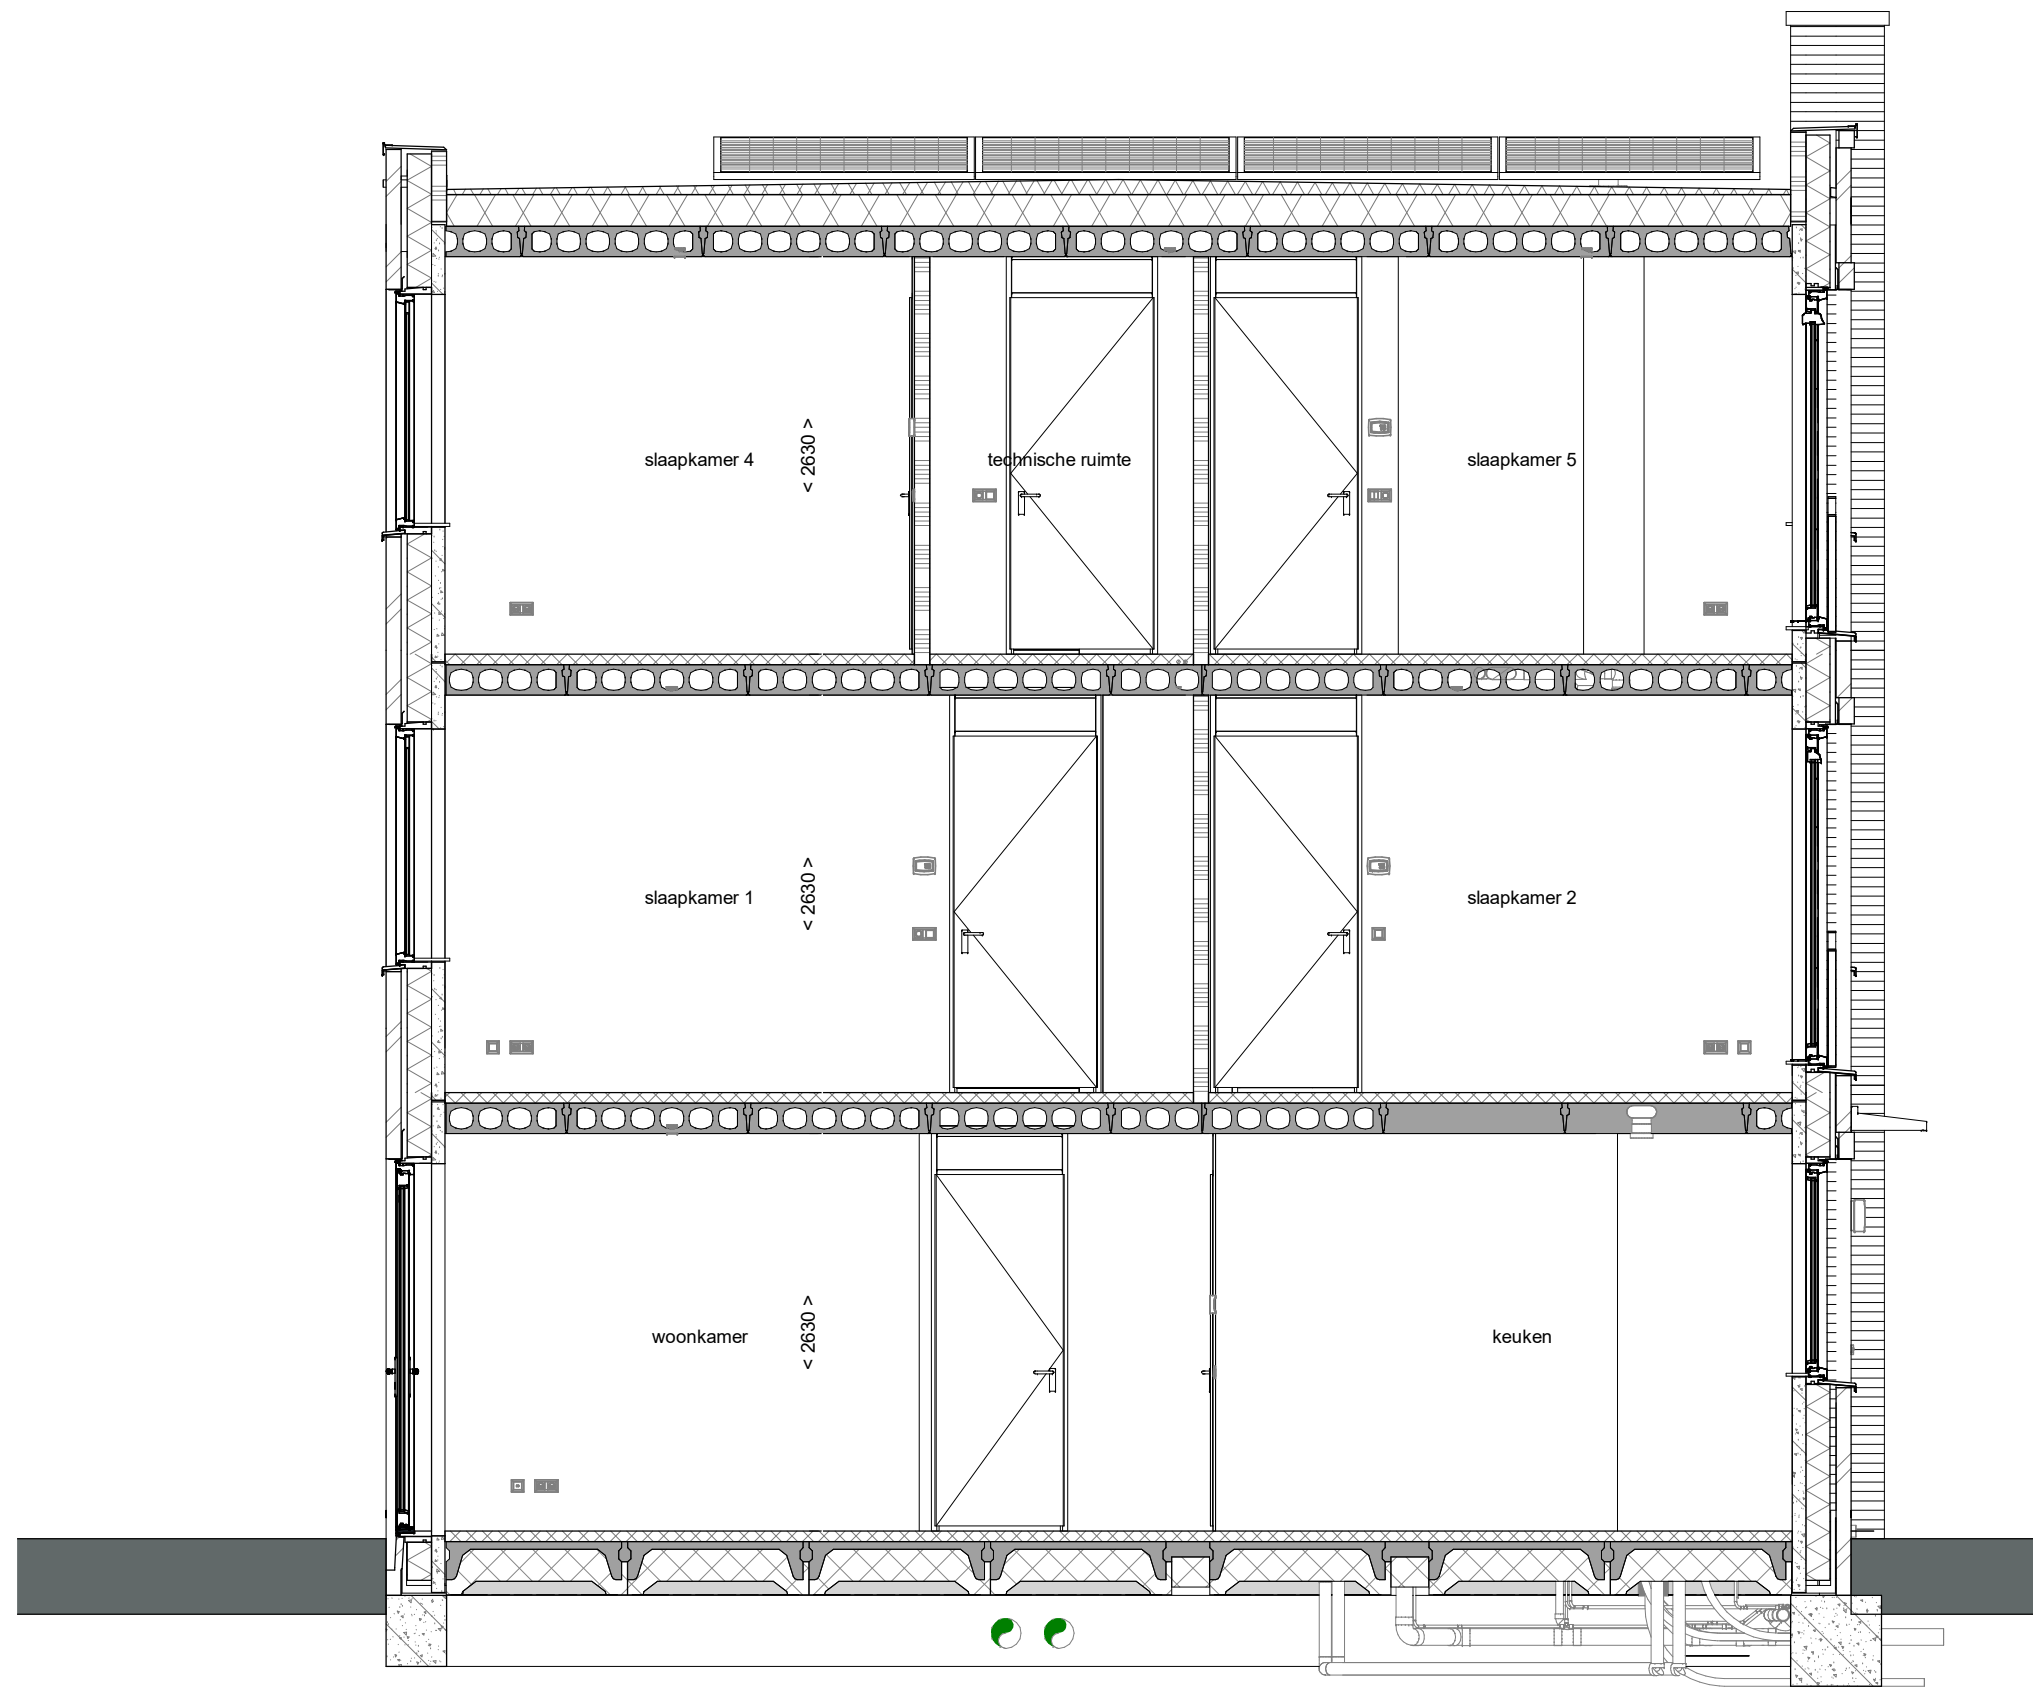


doorsnede A-A
1 : 50

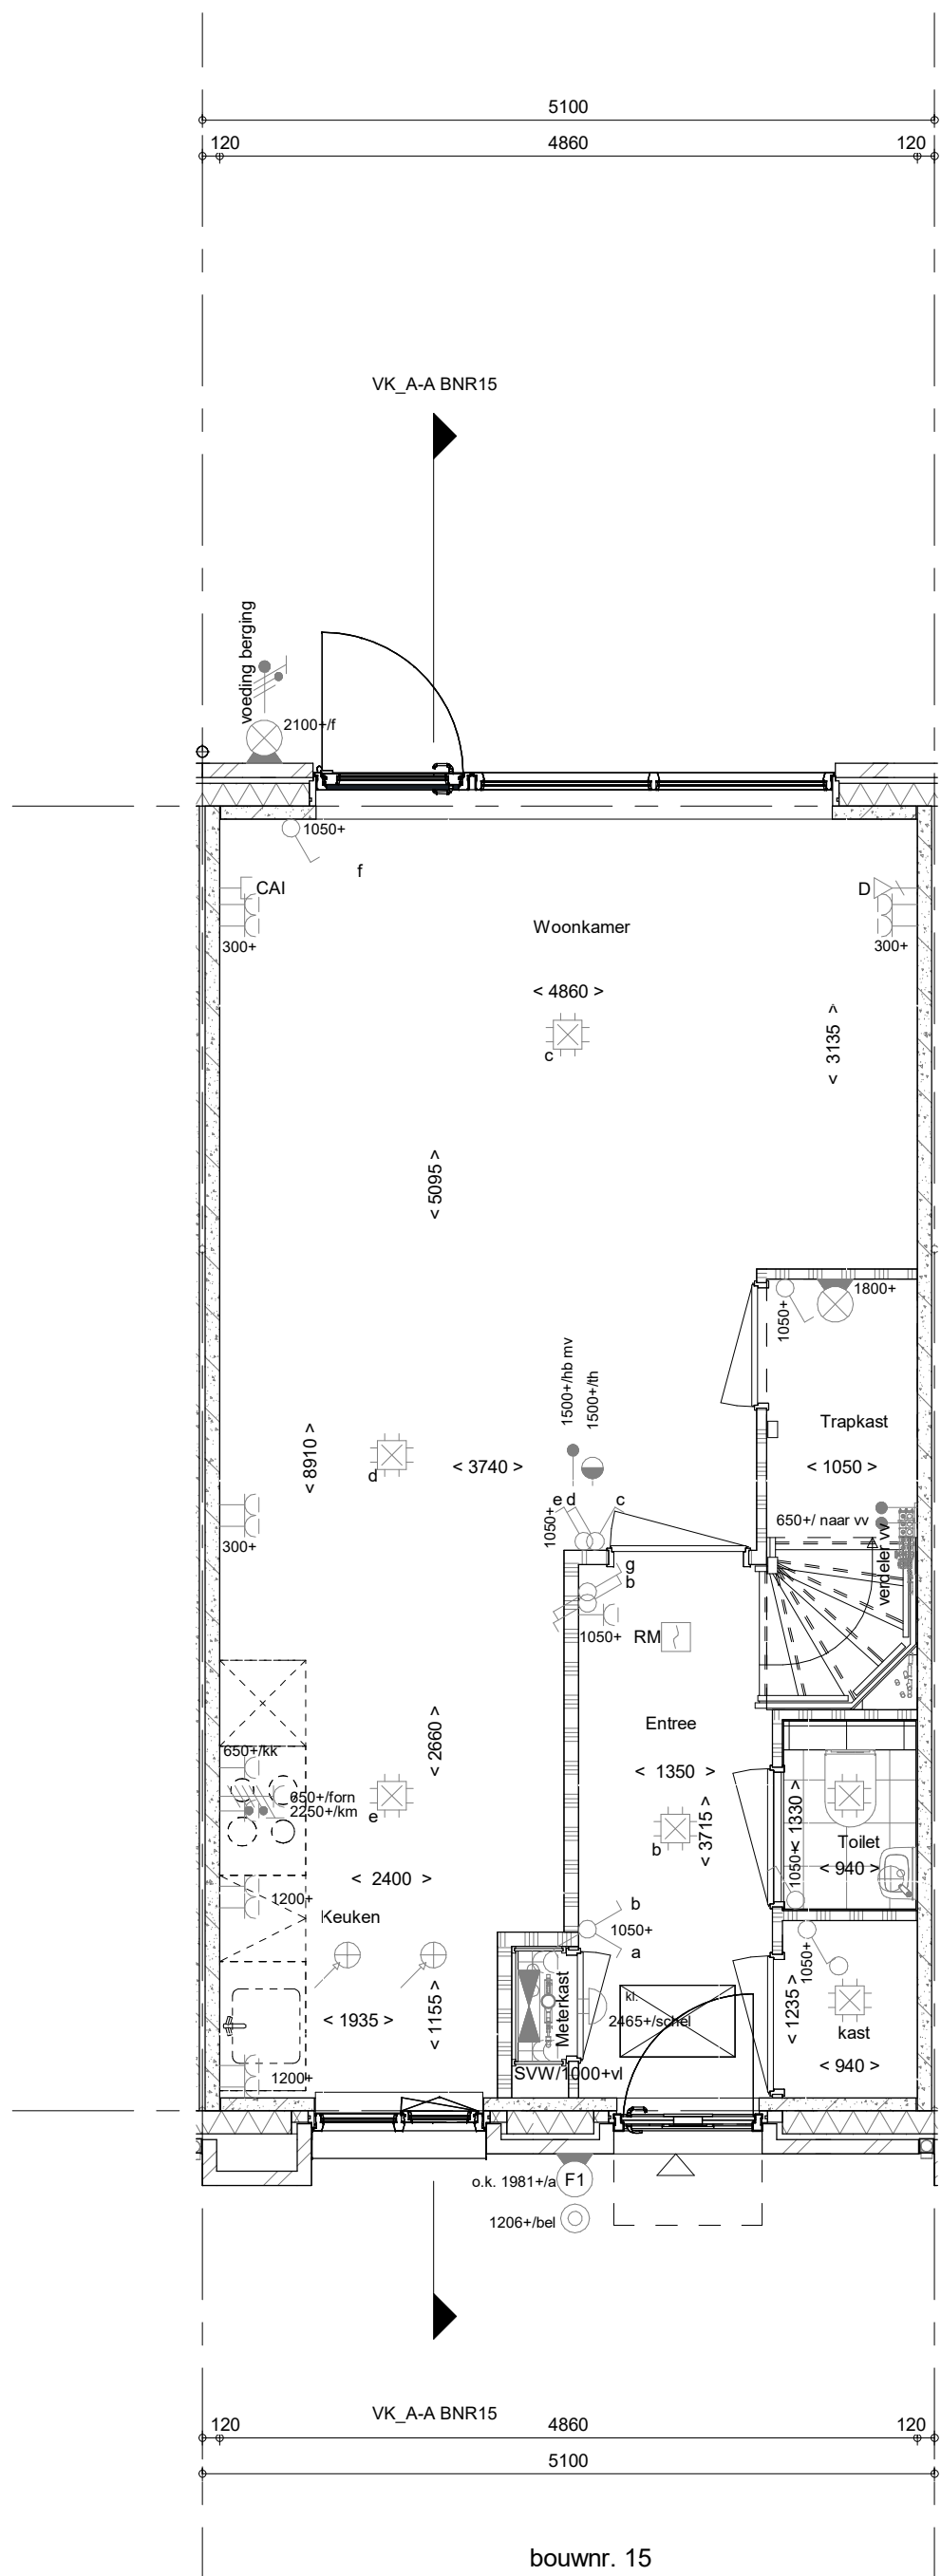


bouwnr. 15

Begane grond
1 : 50

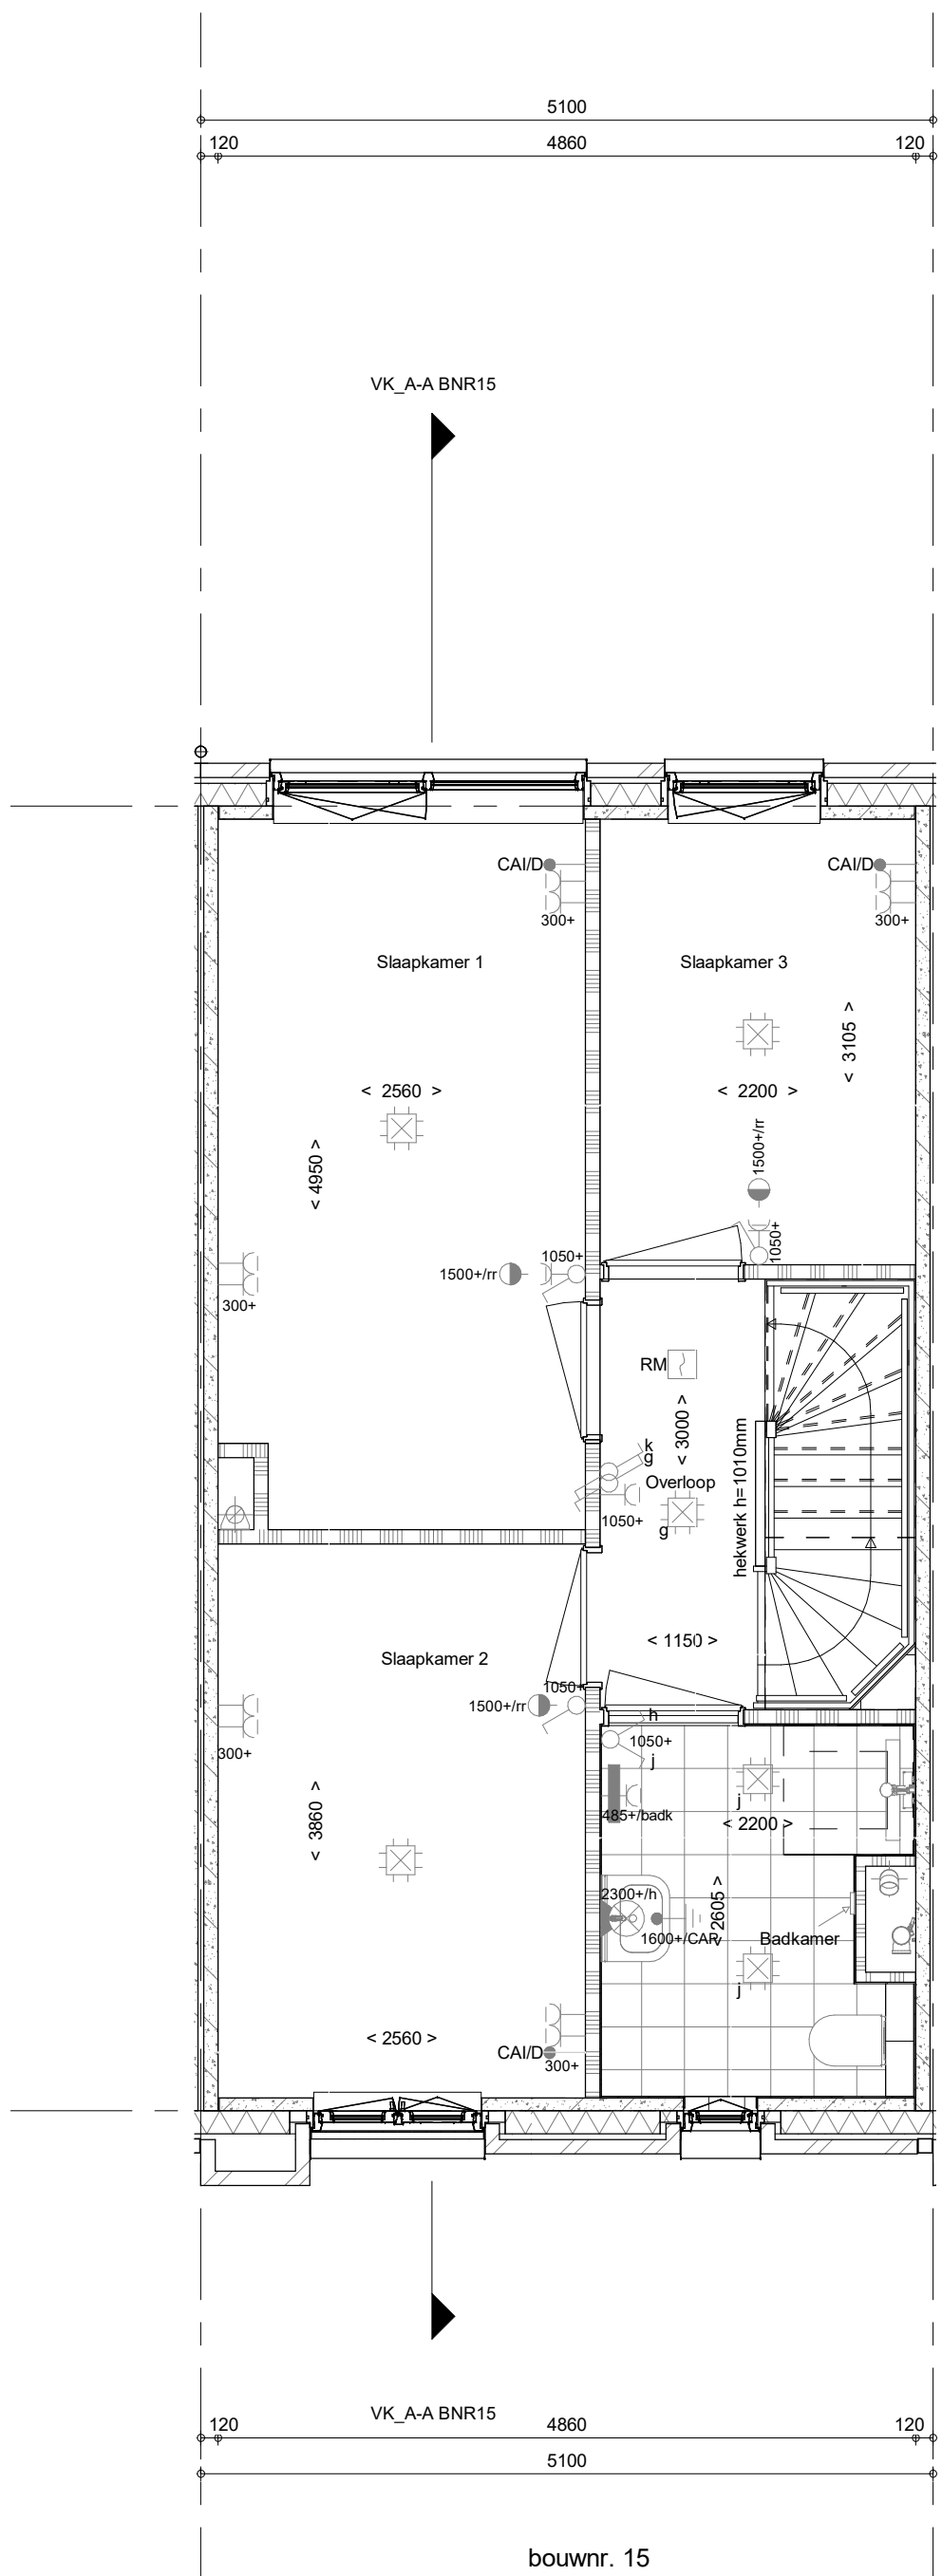


bouwnr. 15

1e verdieping
1 : 50

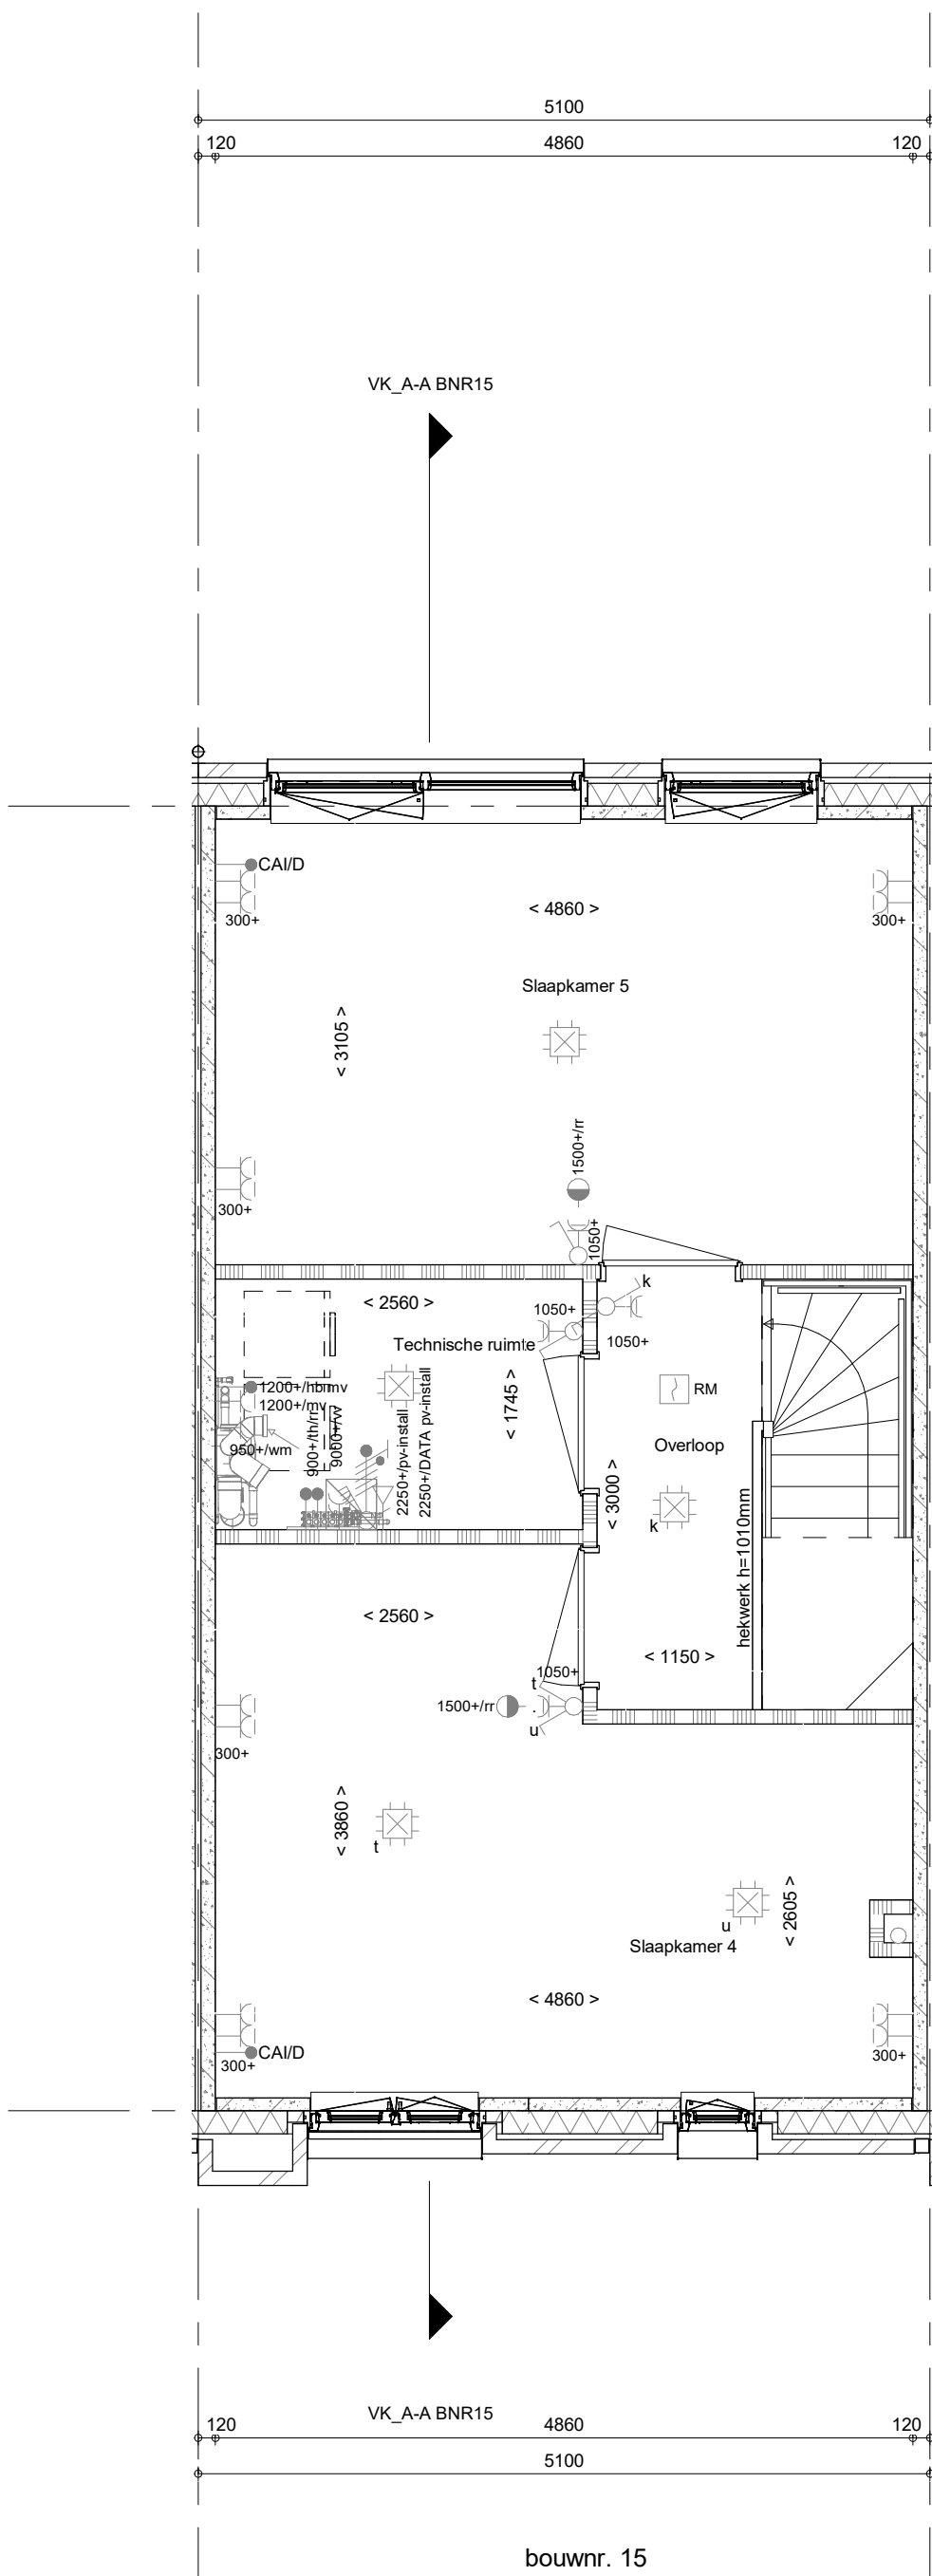

bouwnr. 15

2e verdieping
1 : 50

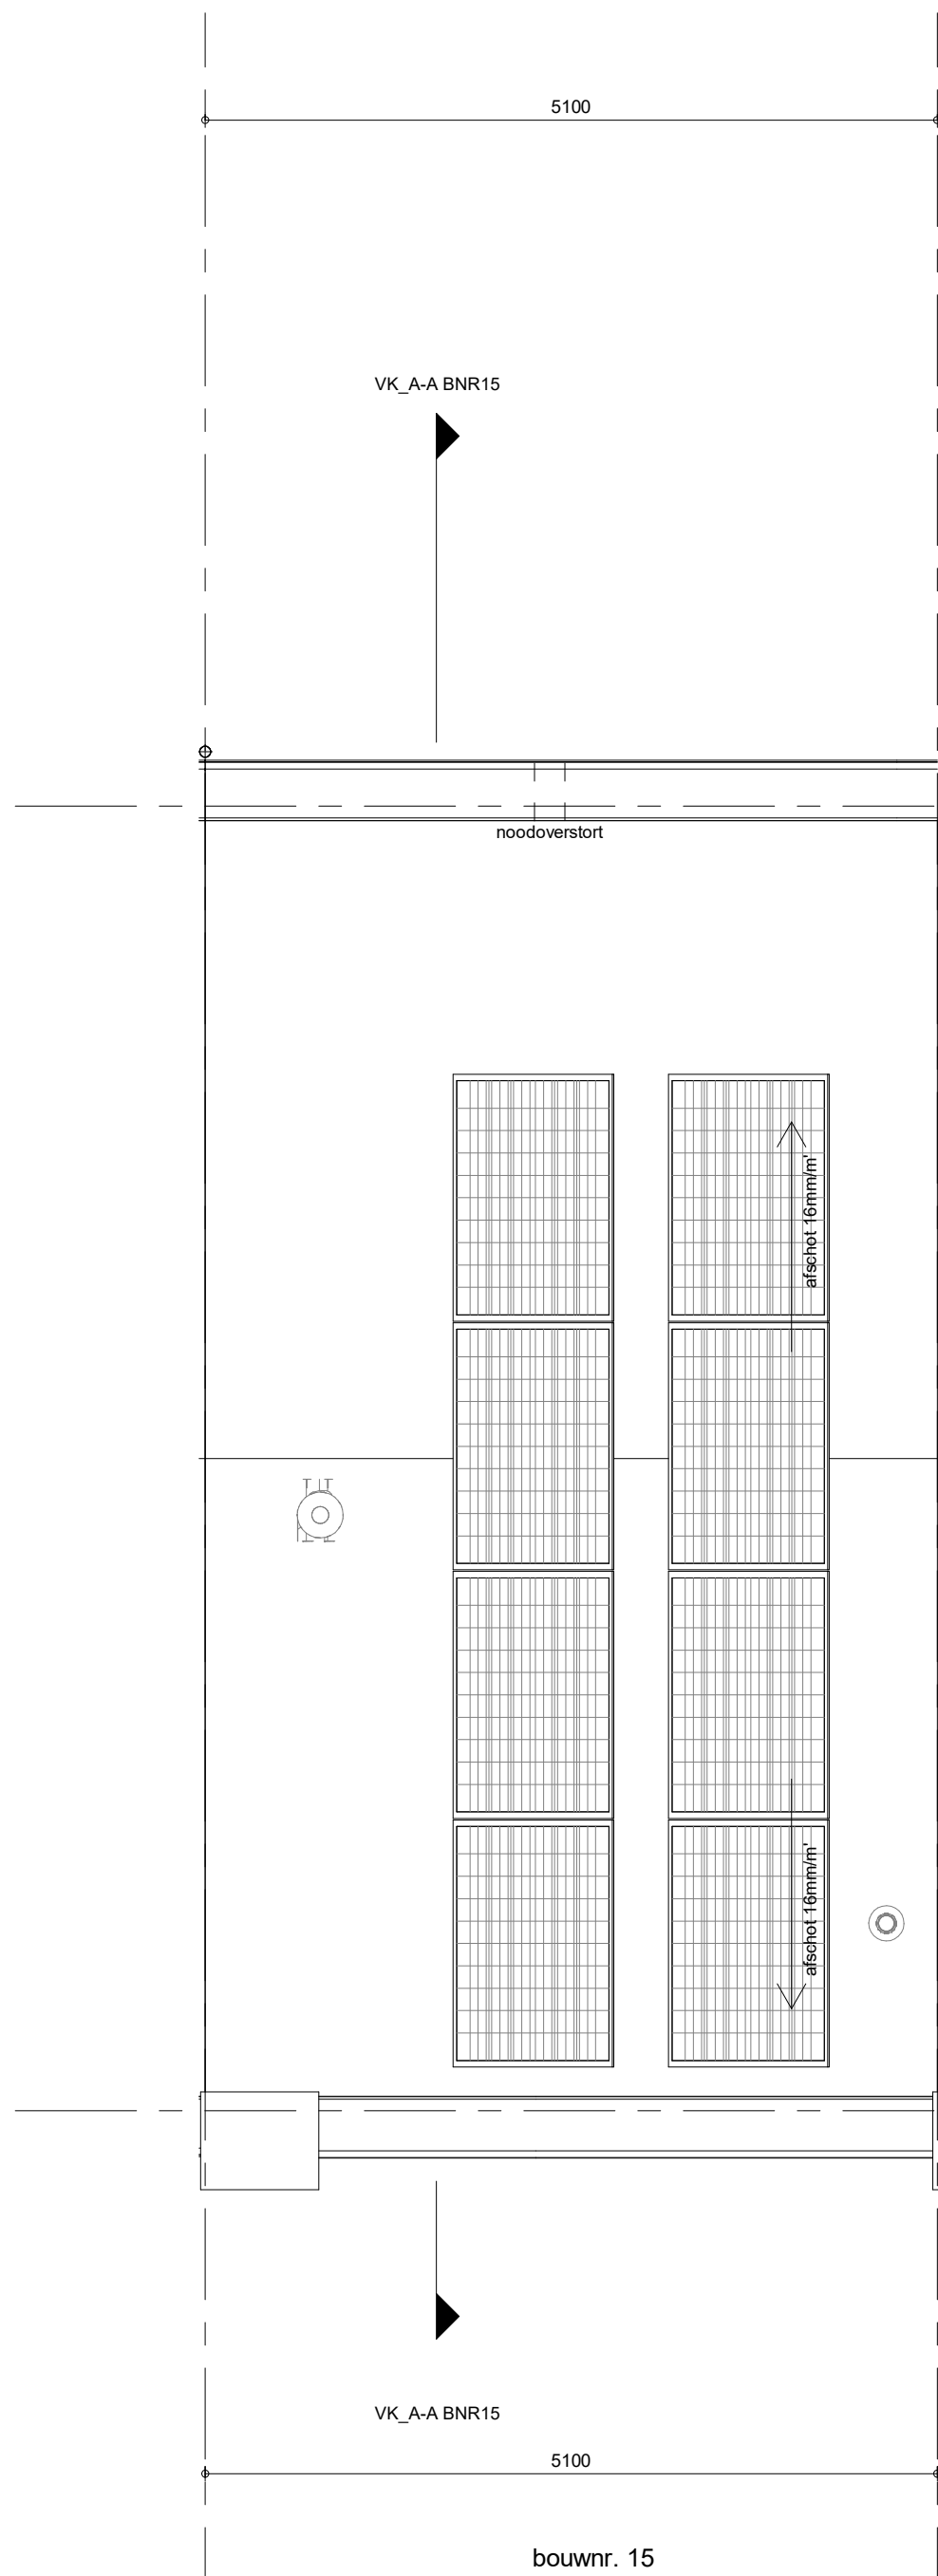

bouwnr. 15

Dakaanzicht
1 : 50

- RENNOOI**
Symbolen alleen van toepassing indien in de woning aangegeven
- ELEKTRISCHE INSTALLATIE**
- Aansluitpunt 3 fase, nul en beschermingscontact, pv-install bedraad, niet afgemonteerd (loos in mk)
 - Aansluitpunt voeding PV-installatie (indien PV-install aanwezig)
 - Aansluitpunt niet bedraad
 - Loze liding wordt bedraad met CAI en UTP kabel, niet afgemonteerd, en op rol in meterkast (pv-inst alleen bedraad met UTP kabel)
 - Aansluitpunt TV wordt bedraad met CAI en UTP kabel, afgemonteerd met CAI wandcontactdoos en female stekker in meterkast
 - Aansluitpunt DATA wordt bedraad met CAI en UTP kabel, afgemonteerd met RJ45 wandcontactdoos en RJ45 stekker in meterkast (afgemonteerd DATA indien PV-install aanwezig)
 - Aansluitpunt tbv armatuur op wand
 - Bel
 - Centraal aardpunt
 - Centraaldoos tbv verlichting
 - Druknop
 - Enkelpolige schakelaar met wandcontactdoos, verhoogde aanrakingsveiligheid
 - Aansluitpunt tbv armatuur op wand
 - Rookmelder, optisch op lichtnet conform NEN 2555
 - Schakelaar, 1-polig
 - Schakelaar, serie-
 - Schakelaar, wissel-
 - Schakelaar, wissel- 2-voudige uitvoering
 - Schakelaar, wissel-rekelpolig
 - Schakelaar, tbv bedrading ventilatie
 - Thermostaat/ ruimteregelaar (th/ r)
 - Verdeelinrichting
 - Wandcontactdoos 1-voudig met beschermingscontact, verhoogde aanrakingsveiligheid
 - Wandcontactdoos 2-voudig met beschermingscontact, waterdicht
 - Wandcontactdoos 2-voudig met beschermingscontact, verticaal, verhoogde aanrakingsveiligheid
 - Wandcontactdoos 2-voudig met beschermingscontact, horizontaal, verhoogde aanrakingsveiligheid
 - Wandcontactdoos met wisselschakelaar, verhoogde aanrakingsveiligheid
 - Wandcontactdoos, perilex, 2x230V tbv fornuis
 - Omvormer PV-installatie
 - PV-paneel
 - PV panelen ter indicatie, aantal en positie kan afwijken van tekening
 - aantal PV panelen conform de specifieke bouwnummer BENG berekening

CENTRALE VERWARMING EN WATERINSTALLATIE

- hwa + hemelwaterafvoer
voor posities zie blokoverzicht
- opstelplaats verdelervoorverwarming
verwarmingselement in badkamer elektrisch

MECHANISCHE INSTALLATIE

- mvt opstelplaats mechanische ventilatie
- afzuigpunt mechanische ventilatie plafond
- afzuigpunt mechanische ventilatie wand
- RENNOOI GEVEL**
- A susrooster
 - V ventilatierooster
 - * doorvalveilig glas

BOUWKUNDIG RENNOOI

- Kruipkuk
- Entree symbol
- betonwanden
- langsgewel 90 mm
- kopsgewel en woningscheidende wanden 100 mm
- isolatie 160 mm
- metzwerk 100 mm
- gasbeton 70/100 mm
- lichte scheidingwand ongeïsoleerde wand 100 mm
- lichte scheidingwand ongeïsoleerde wand 118 mm
- dakpakket
- ribbenvloer 350 mm
- betonvloer 200 mm
- dekvloer 70 mm
- wandiegelwerk vlgs. technische omschrijving
- screen
- OPSTELPLAATS
- wm = wasmachine
 - wd = wasdroger (wcd en afvoer optioneel)

RENNOOI BEGLAZING

- beglazing aan binnenzijde (tenzij anders aangegeven)
 - inbraakwerendheidsklasse 2 volgens NEN 5096
 - beglazing dubbel isolerend
 - beglazing dubbel isolerend, letselveilig
 - beglazing triple isolerend, letselveilig
 - beglazing dubbel isolerend, doorvalveilig
 - beglazing triple isolerend, doorvalveilig
 - M beglazing, matglas
 - ▲ beglazing, 30 min. brandwerend
 - ▲ beglazing, geluiddwerend
 - ▲ beglazing, zonerend
- * Akoestische rooster / valdorpel / stofdorpel slaapkamerdeuren

De gevels en hellende daken zullen op basis van de voorschriften van de gemeente Nijmegen en conform het ecologisch advies worden voorzien van de nodige neigegegenheden voor huismuizen, gerzwaluwen, dwergpleermuizen, insecten e.d. Zodra dit advies is vastgesteld en de voorzieningen zijn bepaald zal hierover nader gecommuniceerd worden en/of zullen deze tekeningen daarop aangepast worden.

Wijziging nr.	Wijziging datum	Wijziging omschrijving
Projectnaam:	BLENT fase 1	
Projectlocatie:	Lent	
Projectnr.:	G105447	
Opdrachtgever:	Heijmans Vastgoed BV	
Architect:	Hilberinkbosch Architecten	
Projectfase:	Verkoopoplegging	
Onderwerp:	OVZT BNR 15	
	Plattegr, gevel, doorsnede	
Formaat: A0
Schaal: 1:50
Datum: 15-03-2023
Getek.: VDB

VK-9.015