





bouwnr. 16

voorgevel
1 : 50

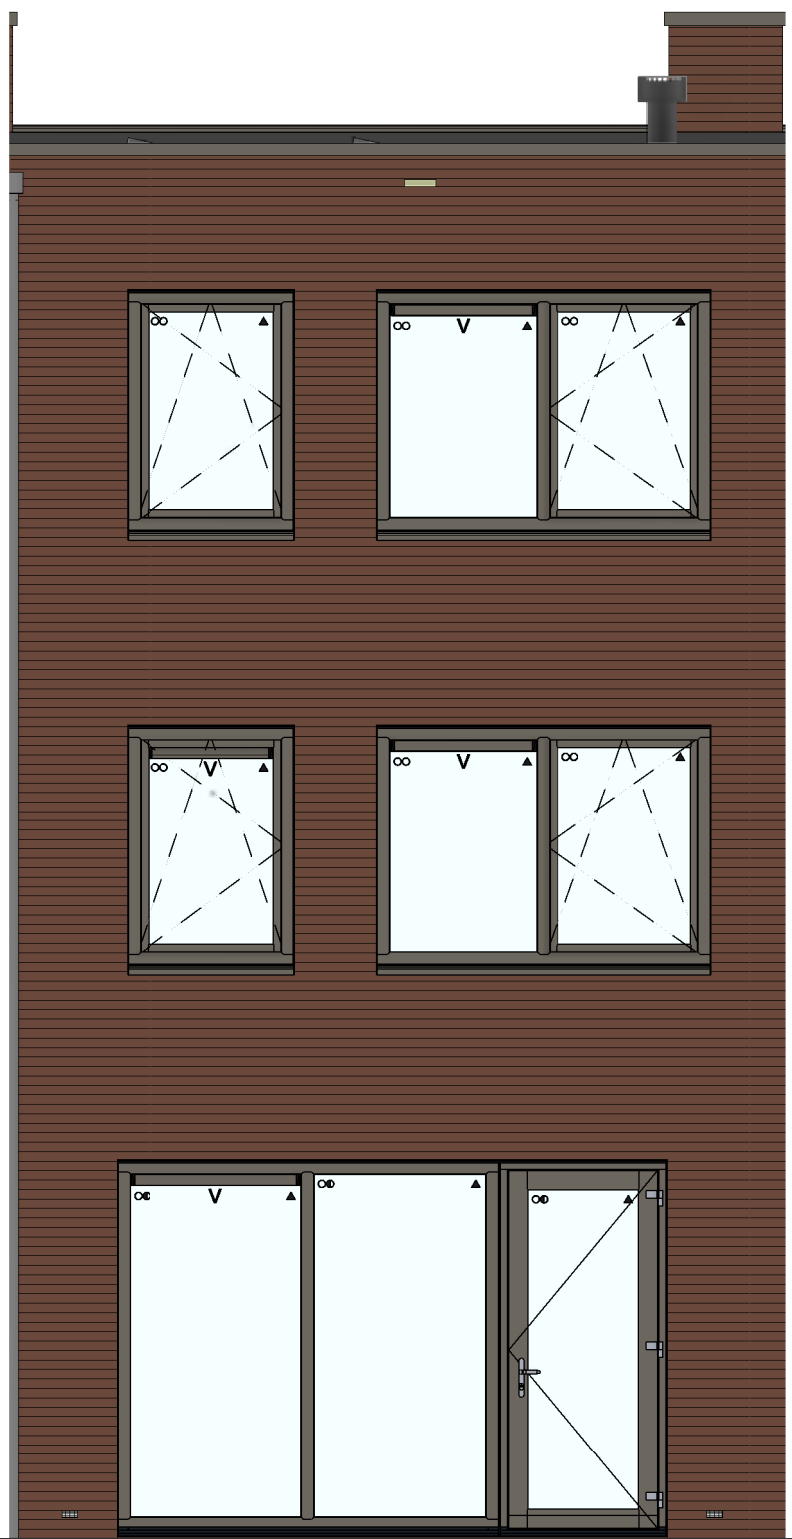


bouwnr. 16

achtergevel
1 : 50

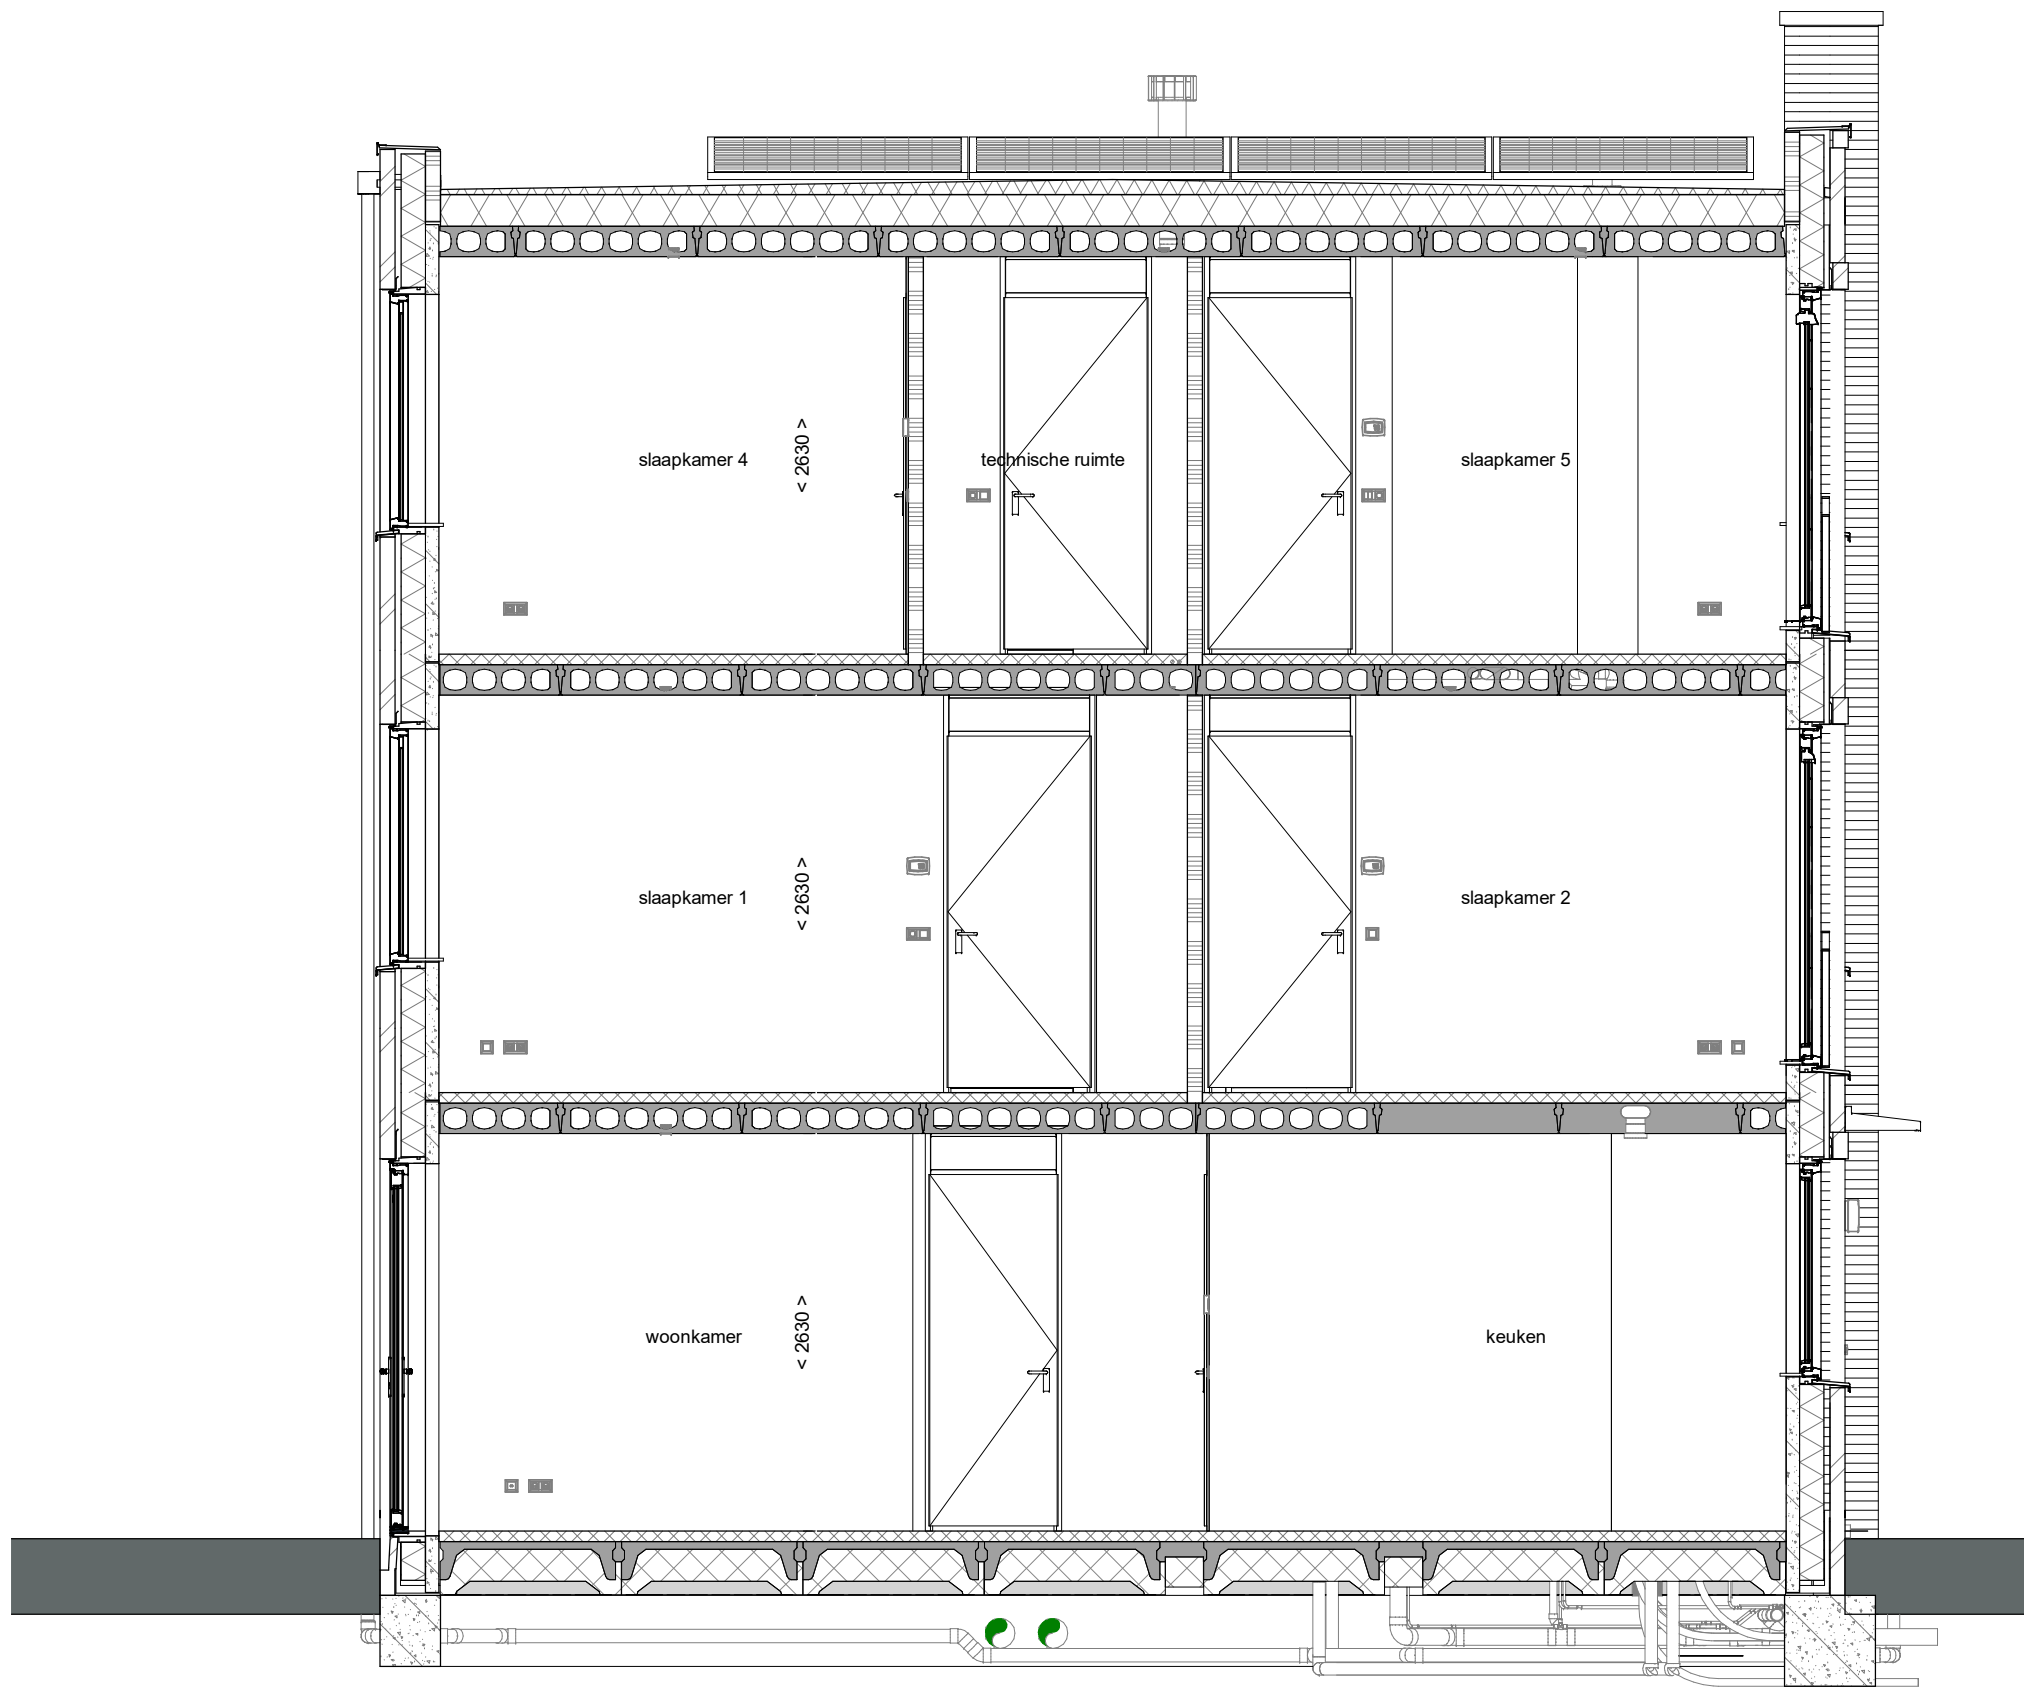


doorsnede A-A
1 : 50

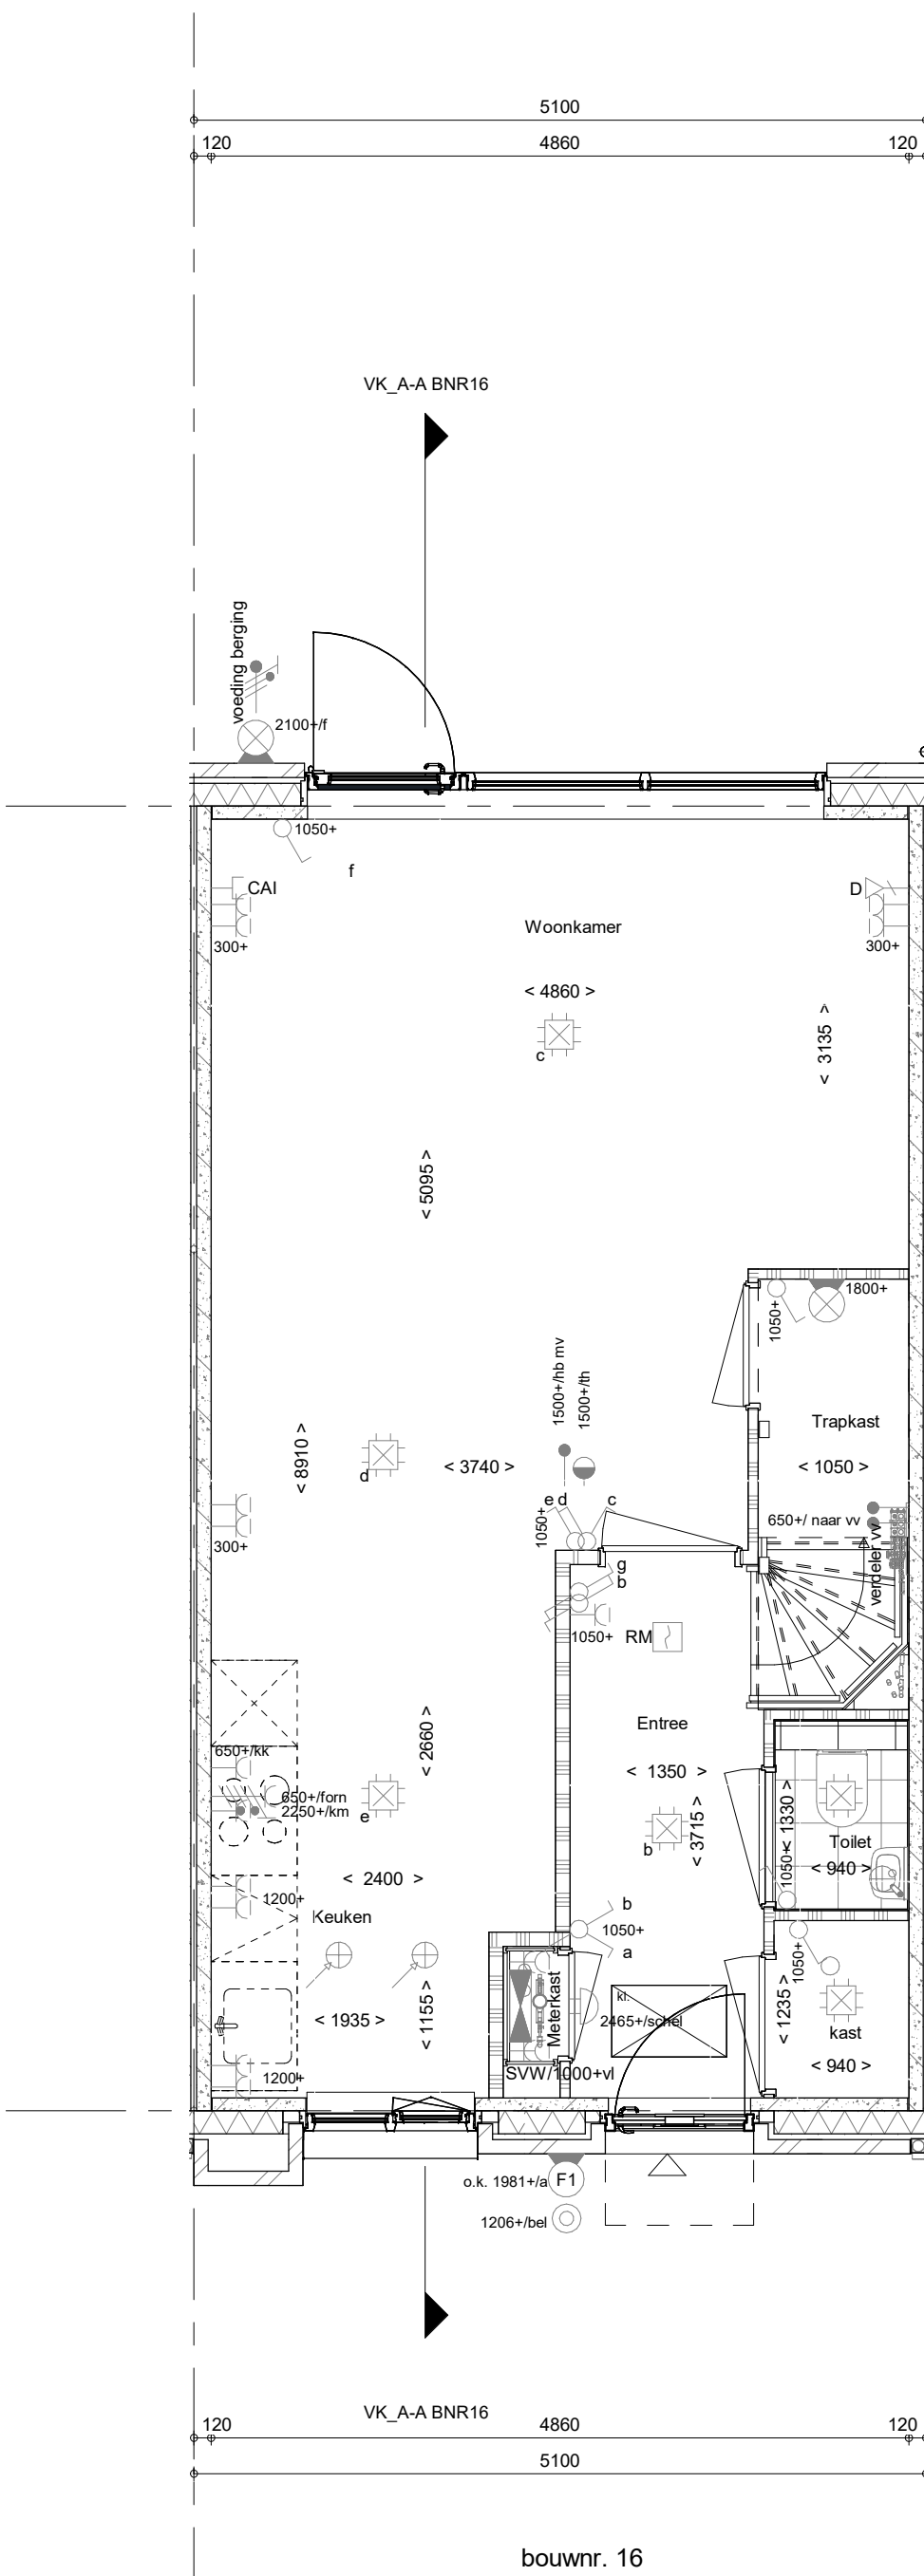


bouwnr. 16

Begane grond
1 : 50

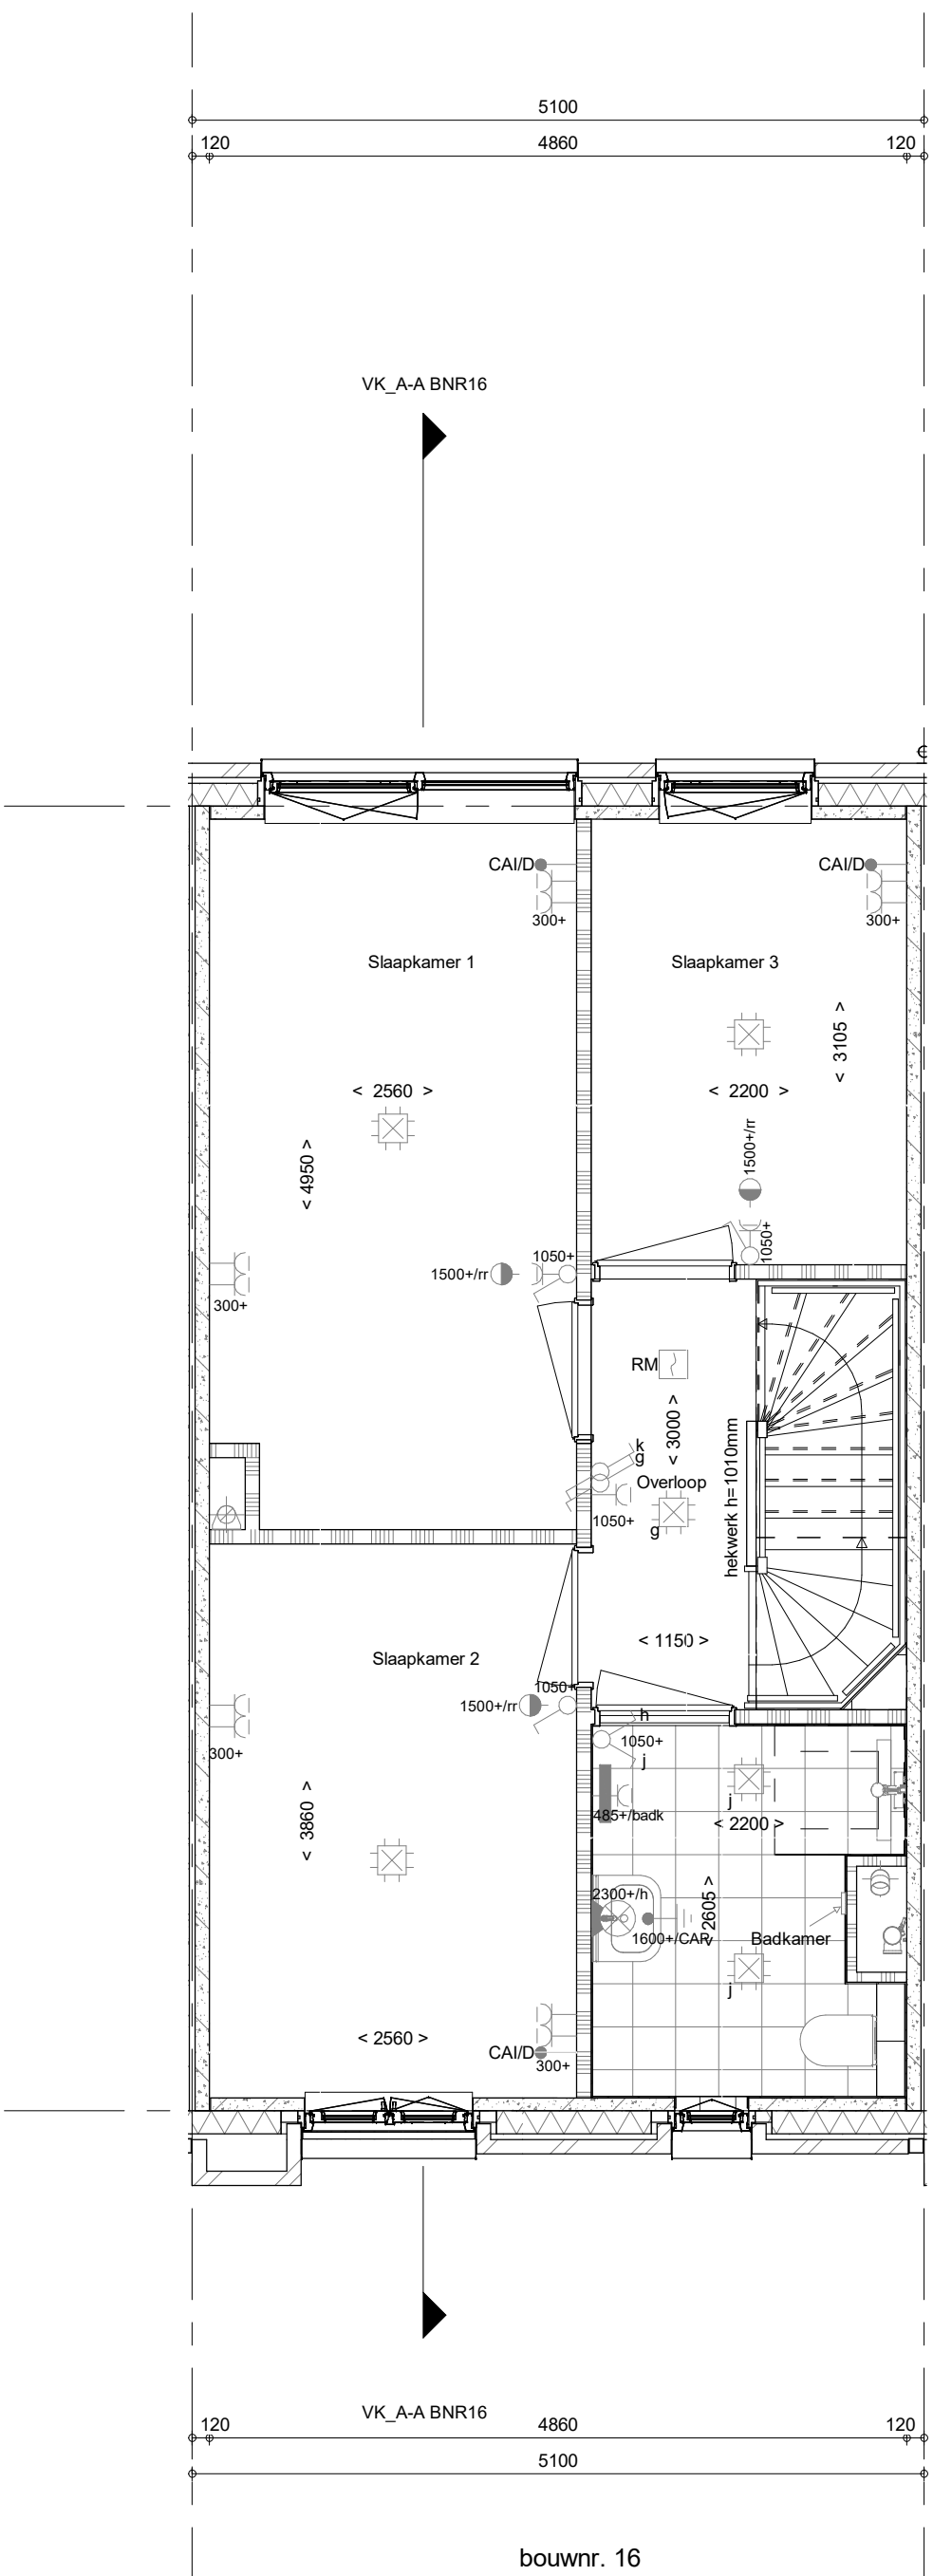


bouwnr. 16

1e verdieping
1 : 50

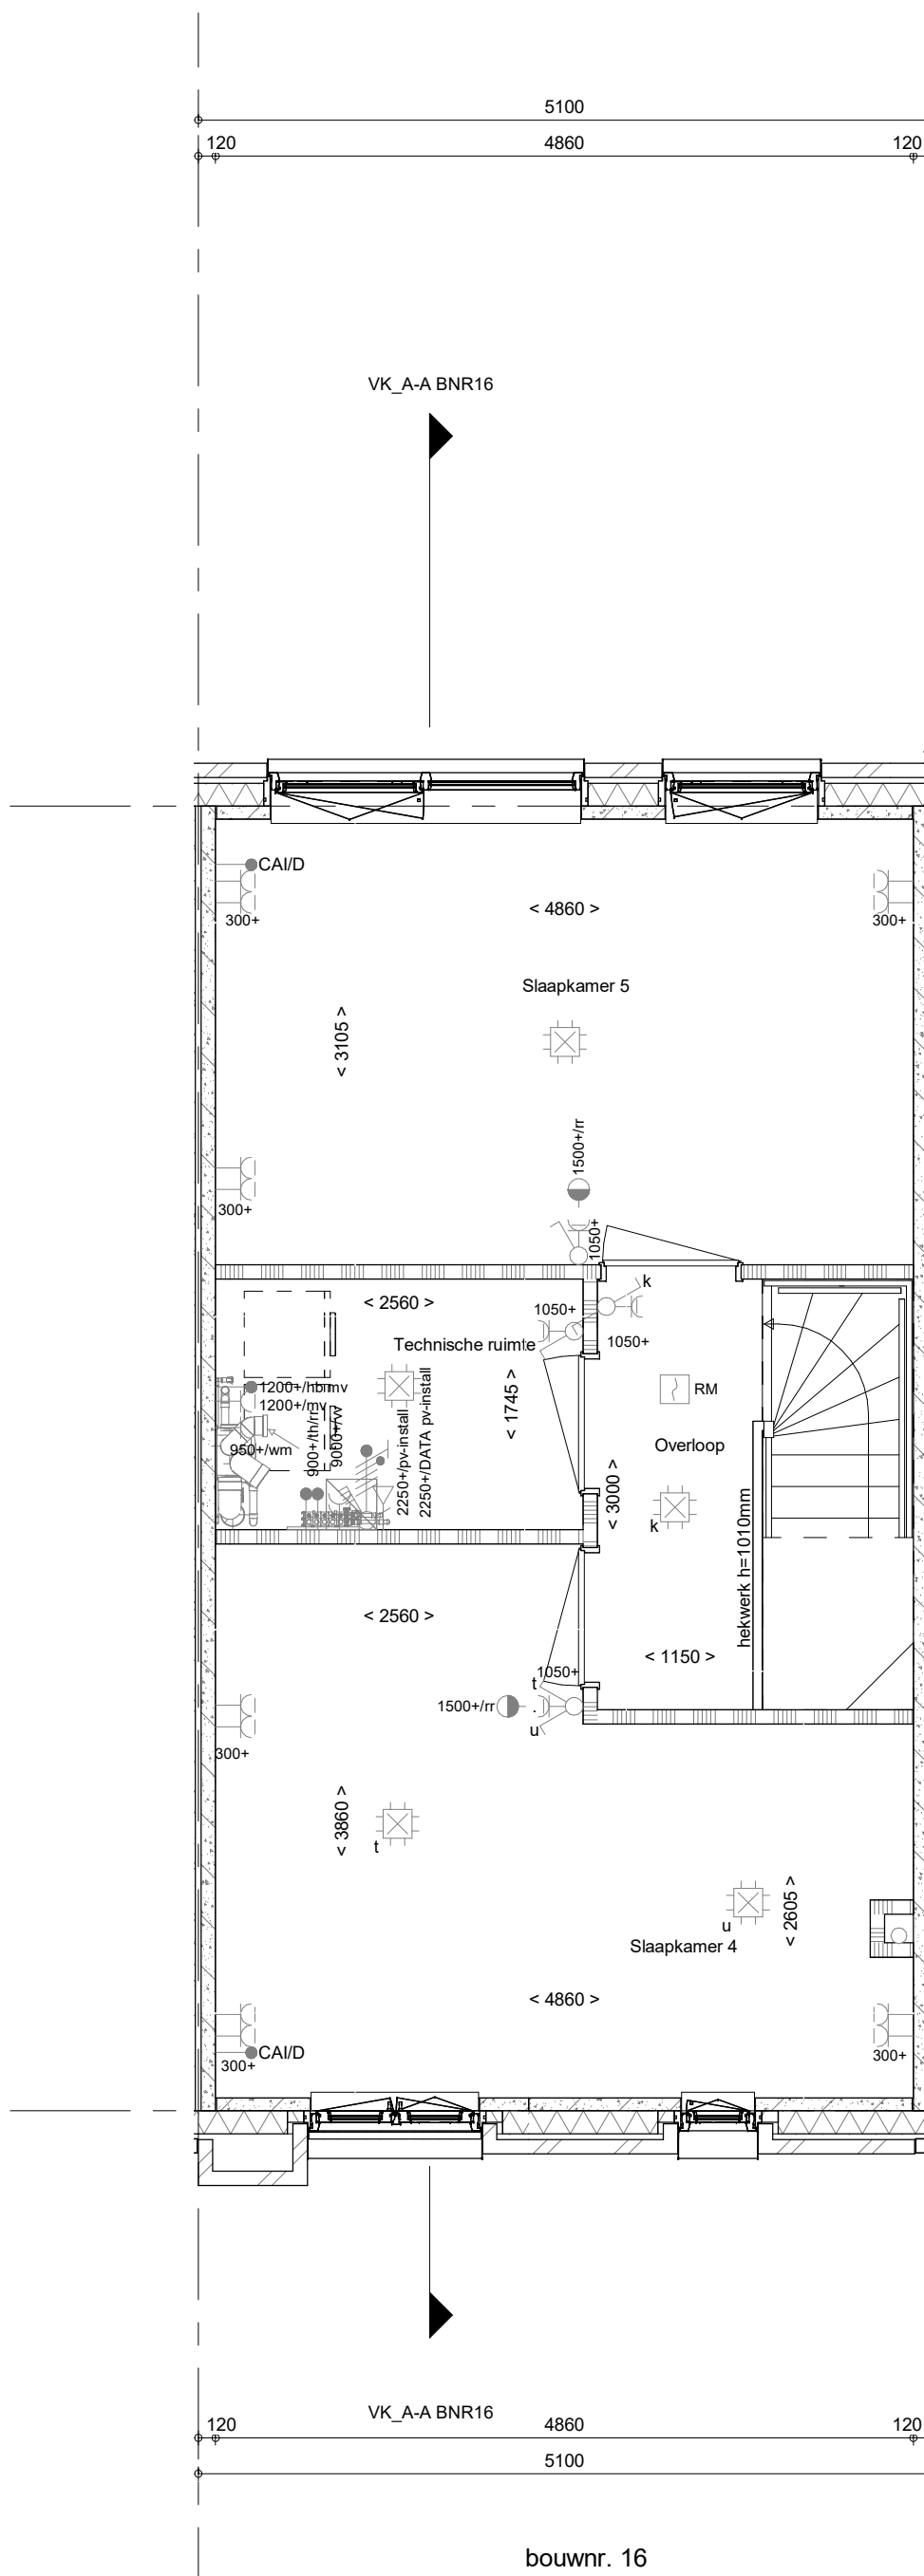

bouwnr. 16

2e verdieping
1 : 50

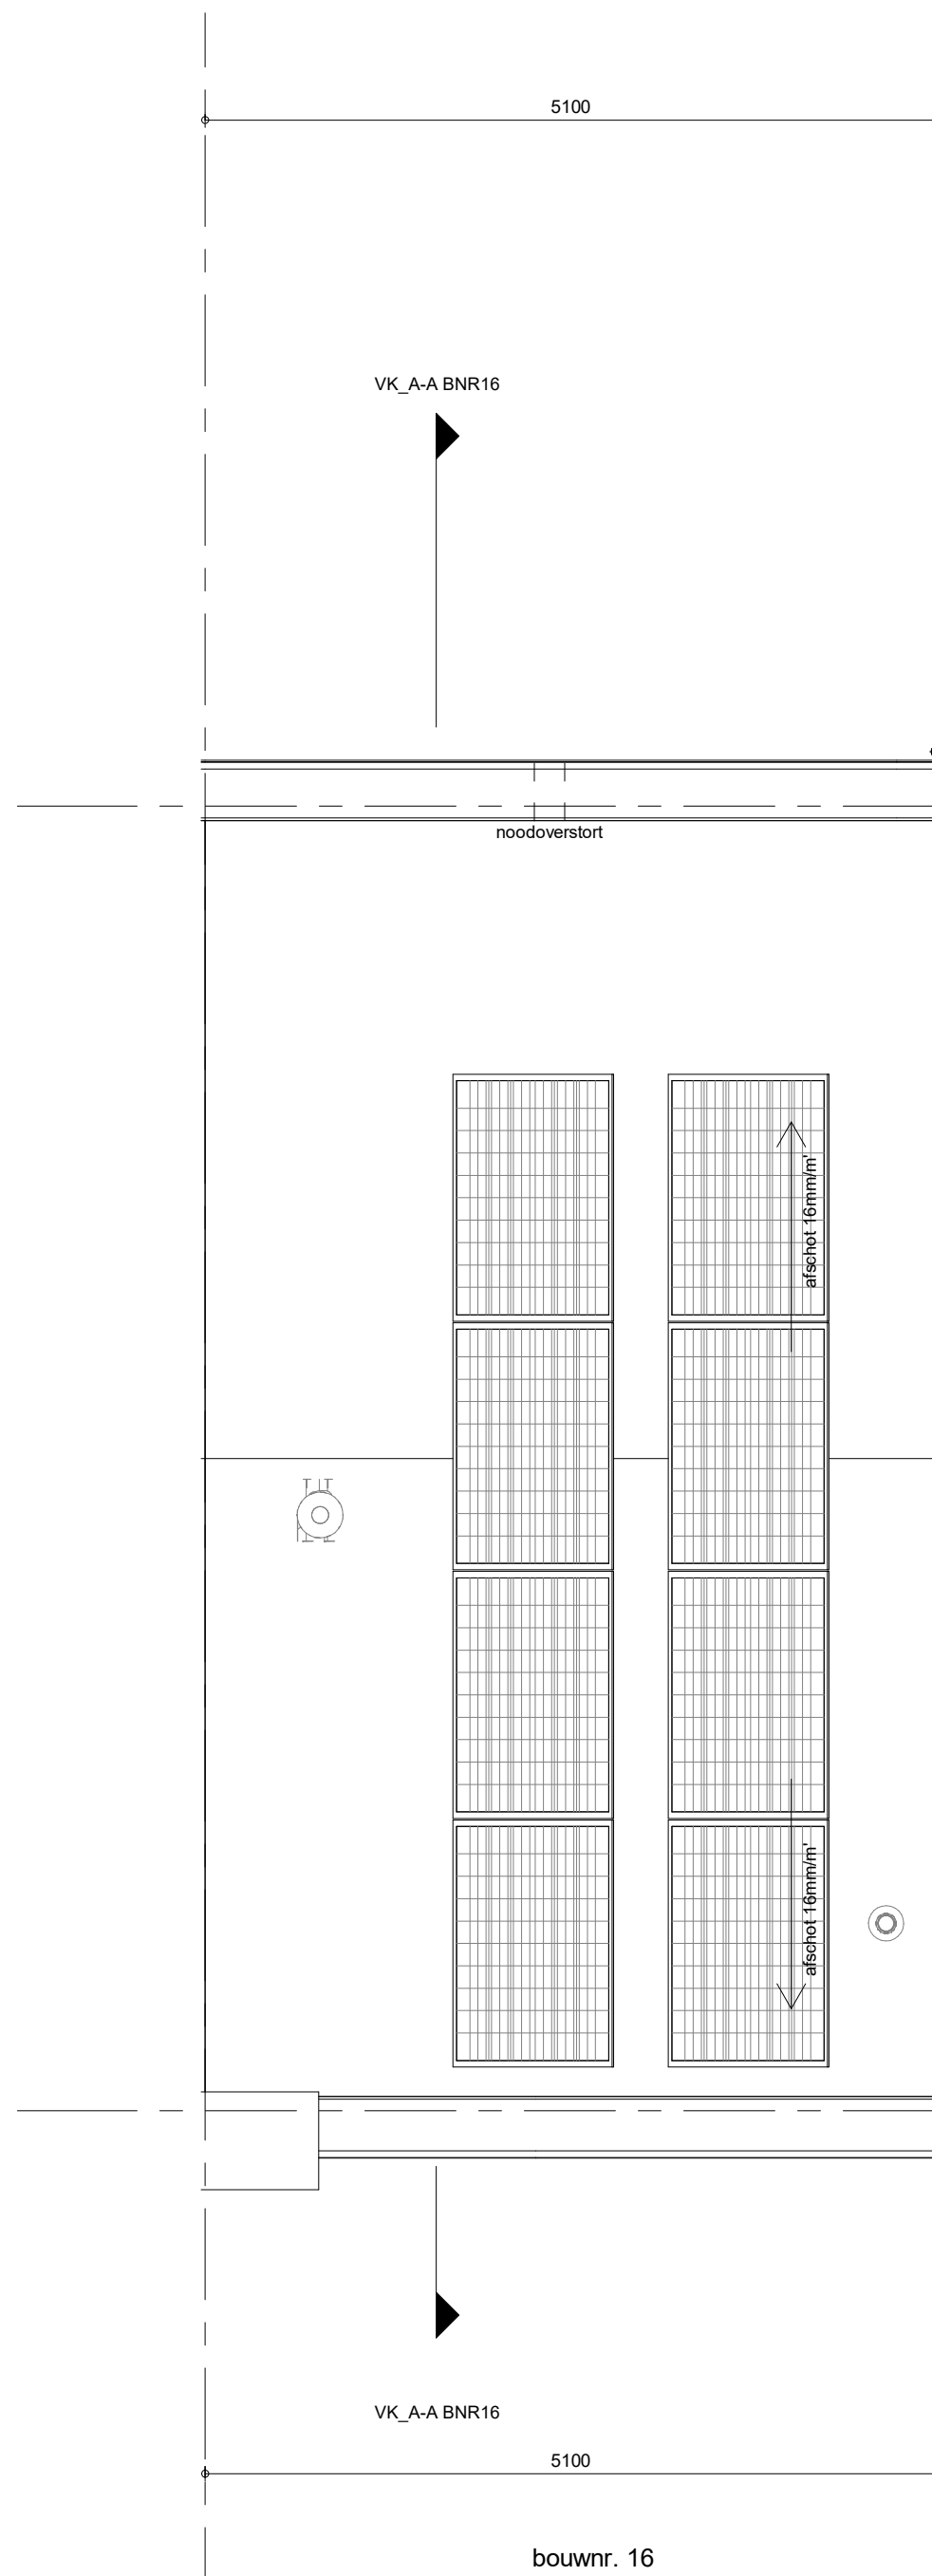

bouwnr. 16

Dakaanzicht
1 : 50

RENNVOOI

Symbolen alleen van toepassing indien in de woning aangegeven

ELEKTRISCHE INSTALLATIE

- Aansluitpunt 3 fase, nul en beschermingscontact, pv-install bedraad, niet afgemonteerd (loos in mk)
- Aansluitpunt voeding PV-installatie (indien PV-install aanwezig)
- Aansluitpunt niet bedraad
- Loze liding wordt bedraad met CAI en UTP kabel, niet afgemonteerd, en op rol in meterkast (pv-inst alleen bedraad met UTP kabel)
- Aansluitpunt TV wordt bedraad met CAI en UTP kabel, afgemonteerd met CAI wandcontactdoos en female stekkerlste in meterkast
- Aansluitpunt DATA wordt bedraad met CAI en UTP kabel, afgemonteerd met RJ45 wandcontactdoos en RJ45 stekkerlste in meterkast (afgemonteerd DATA indien PV-install aanwezig)
- Aansluitpunt tbv armatuur op wand
- Bel
- Centraal aardpunt
- Centraaldoos tbv verlichting
- Druknop
- Enkelpolige schakelaar met wandcontactdoos, verhoogde aanrakingsveiligheid
- Aansluitpunt tbv armatuur op wand
- Rookmelder, optisch op lichtnet conform NEN 2555
- Schakelaar, 1-polig
- Schakelaar, serie-
- Schakelaar, wissel-
- Schakelaar, wissel-2-voudige uitvoering
- Schakelaar, wissel-rekelpolig
- Schakelaar, tbv bediening ventilatie
- Thermostaat/ ruimteregelaar (th/ r)
- Verdeelinrichting
- Wandcontactdoos 1-voudig met beschermingscontact, verhoogde aanrakingsveiligheid
- Wandcontactdoos 2-voudig met beschermingscontact, waterdicht
- Wandcontactdoos 2-voudig met beschermingscontact, verticaal, verhoogde aanrakingsveiligheid
- Wandcontactdoos 2-voudig met beschermingscontact, horizontaal, verhoogde aanrakingsveiligheid
- Wandcontactdoos met wisselschakelaar, verhoogde aanrakingsveiligheid
- Wandcontactdoos, perilex, 2x230V tbv fornuis
- Omvormer PV-installatie
- PV-paneel
- PV panelen ter indicatie, aantal en positie kan afwijken van tekening
- aantal PV panelen conform de specifieke bouwnummer BENG berekening

CENTRALE VERWARMING EN WATERINSTALLATIE

- hwa + hemelwaterafvoer
- voor posities zie blokoverzicht
- opstelplaats verdelers
- voorverwarming
- verwarmingselement in badkamer
- electrisch

MECHANISCHE INSTALLATIE

- mv opstelplaats mechanische ventilatie
- afzuigpunt mechanische ventilatie plafond
- afzuigpunt mechanische ventilatie wand
- RENNVOOI GEVEL
- A suasooster
- V ventilatiecoaster
- * doorvalveilig glas

BOUWKUNDIG RENNVOOI

- Kruipkuk
- Entree symbol
- betonwanden
- langsgewel 90 mm
- kopsgewel en wotingscheidende wanden 100 mm
- isolatie 160 mm
- metstewerk 100 mm
- gasbeton 70/100 mm
- lichte scheidingwand ongesoleerde wand 100 mm
- lichte scheidingwand ongesoleerde wand 118 mm
- dakpakket
- ribbenvloer 350 mm
- betonvloer 200 mm
- dekvloer 70 mm
- wandiegelwerk vlgs. technische omschrijving
- screen
- OPSTELPLAATS
- wm = wasmachine
- wd = wasdroger (wcd en afvoer optioneel)
- Draaichilling
- volgens DIN norm
- * Akoestische rooster / valdorpel / stofdorpel slaapkamerdeuren
- RENNOOI BEGLAZING
- beglazing aan binnenzijde (tenzij anders aangegeven)
- inbraakwerendheidsklasse 2 volgens NEN 5096
- o o beglazing dubbel isolerend
- o o o beglazing triple isolerend
- o o o beglazing dubbel isolerend, letselveilig
- o o o beglazing triple isolerend, letselveilig
- o o o beglazing dubbel isolerend, doorvalveilig
- o o o beglazing triple isolerend, doorvalveilig
- M beglazing, matglas
- o o o beglazing, 30 min. brandwerend
- o o o beglazing, geluidwerend
- o o o beglazing, zonerend

De gevels en hellende daken zullen op basis van de voorschriften van de gemeente Nijmegen en conform het ecologisch advies worden voorzien van de nodige neigeggegheden voor huismussen, gerzwaluwen, dwergpleermuizen, insecten e.d. Zodra dit advies is vastgesteld en de voorzieningen zijn bepaald zal hierover nader gecommuniceerd worden en/of zullen deze tekeningen daarop aangepast worden.

Wijziging nr. : Wijziging datum : Wijziging omschrijving :

Projectnaam: BLENT fase 1	Projectlocatie: Lent	Projectnr.: G105447
Opdrachtgever: Heijmans Vastgoed BV	Architect: Hilbennibosch Architecten	Projectfase: Verkoopoplekering
Onderwerp: OVZT BNR 16	Plattegr, gevel, doorsnede	
Opdrachtgever: Heijmans Vastgoed BV	Architect: Hilbennibosch Architecten	Projectfase: Verkoopoplekering
Onderwerp: OVZT BNR 16	Plattegr, gevel, doorsnede	



heijmans
Woningbouw

Opdrachtgever: Heijmans Vastgoed BV

Architect: Hilbennibosch Architecten

Projectfase: Verkoopoplekering

Onderwerp: OVZT BNR 16

Plattegr, gevel, doorsnede

Opdrachtgever: Heijmans Vastgoed BV

Architect: Hilbennibosch Architecten

Projectfase: Verkoopoplekering

Onderwerp: OVZT BNR 16

Plattegr, gevel, doorsnede