





bouwnr. 17

voorgevel
1 : 50

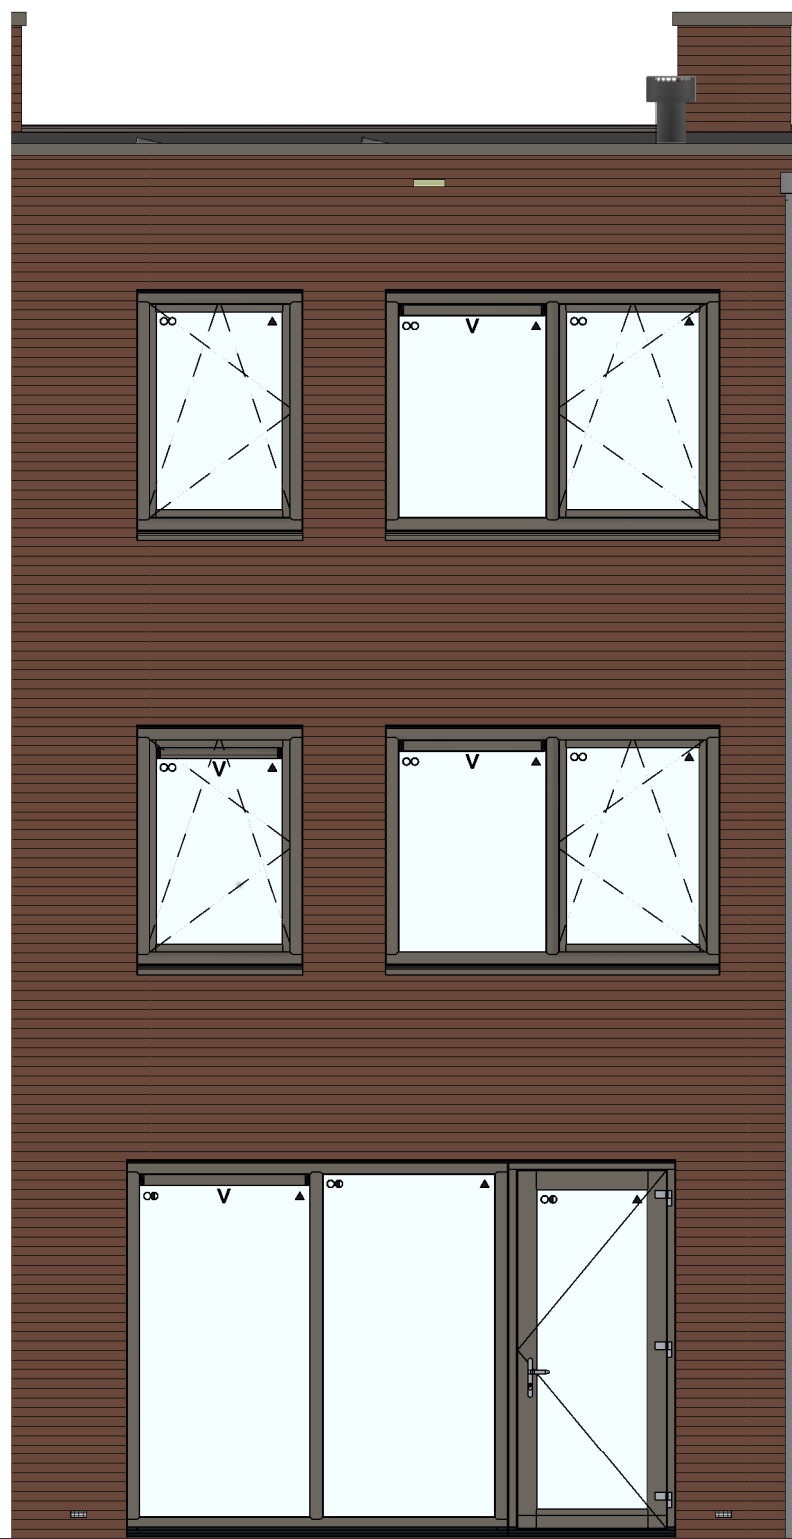


bouwnr. 17

achtergevel
1 : 50

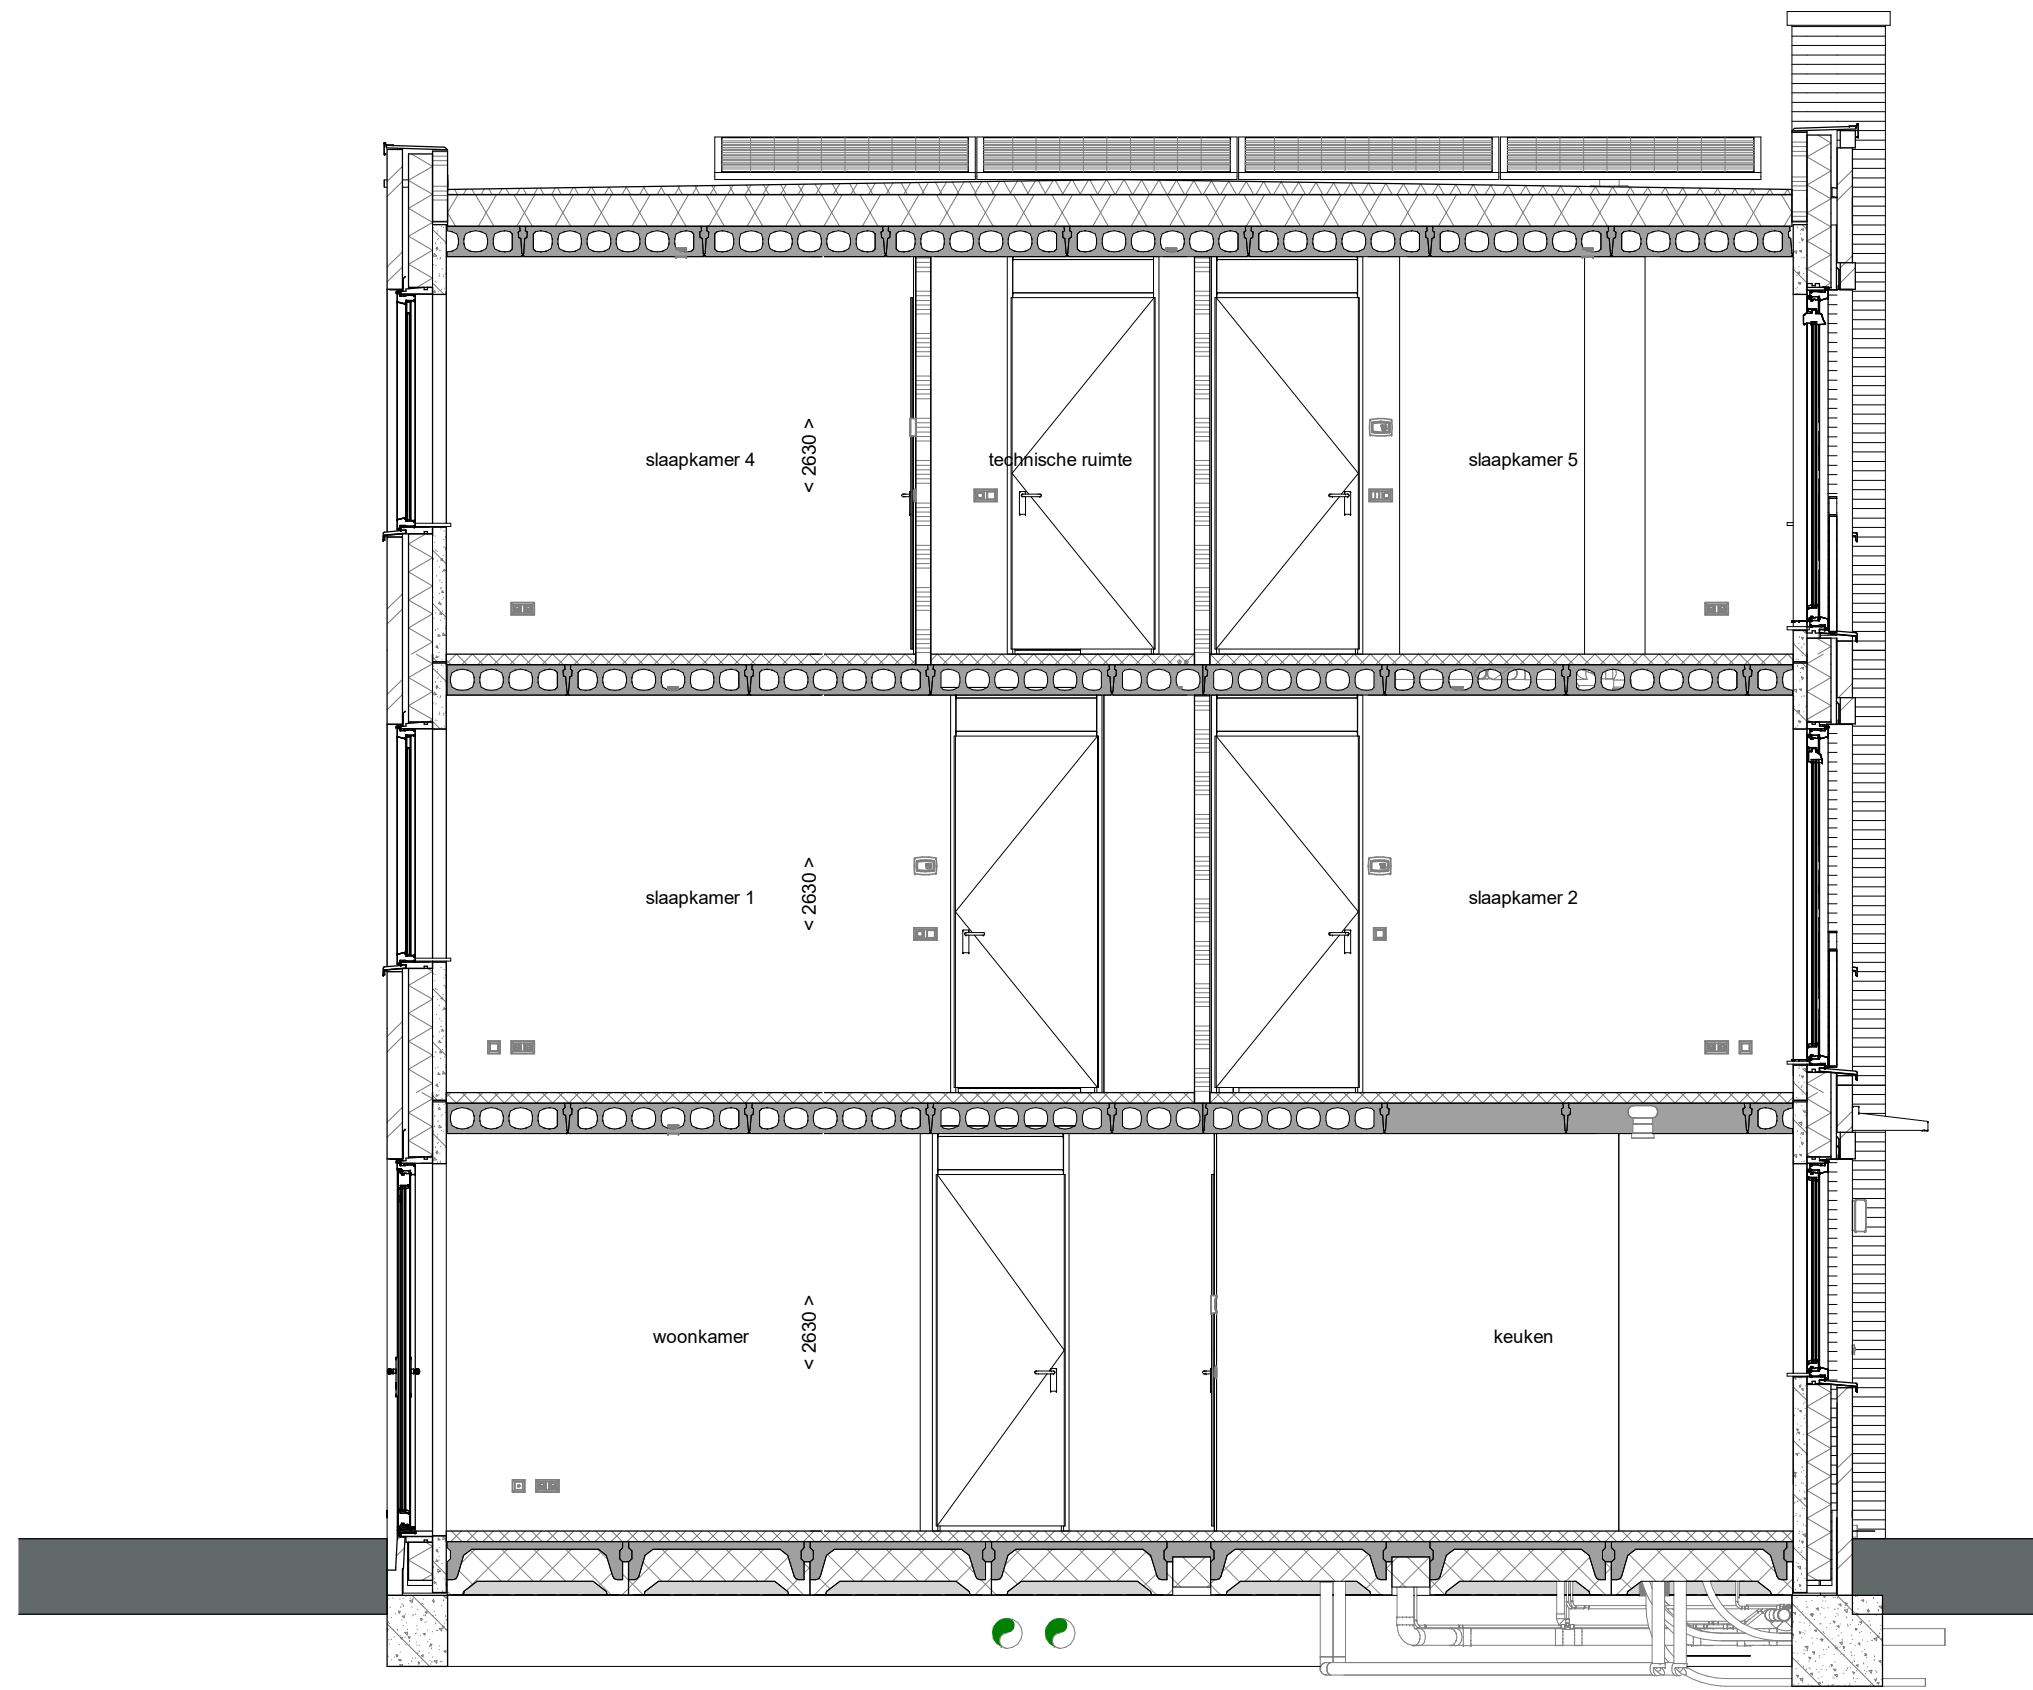


doorsnede A-A
1 : 50

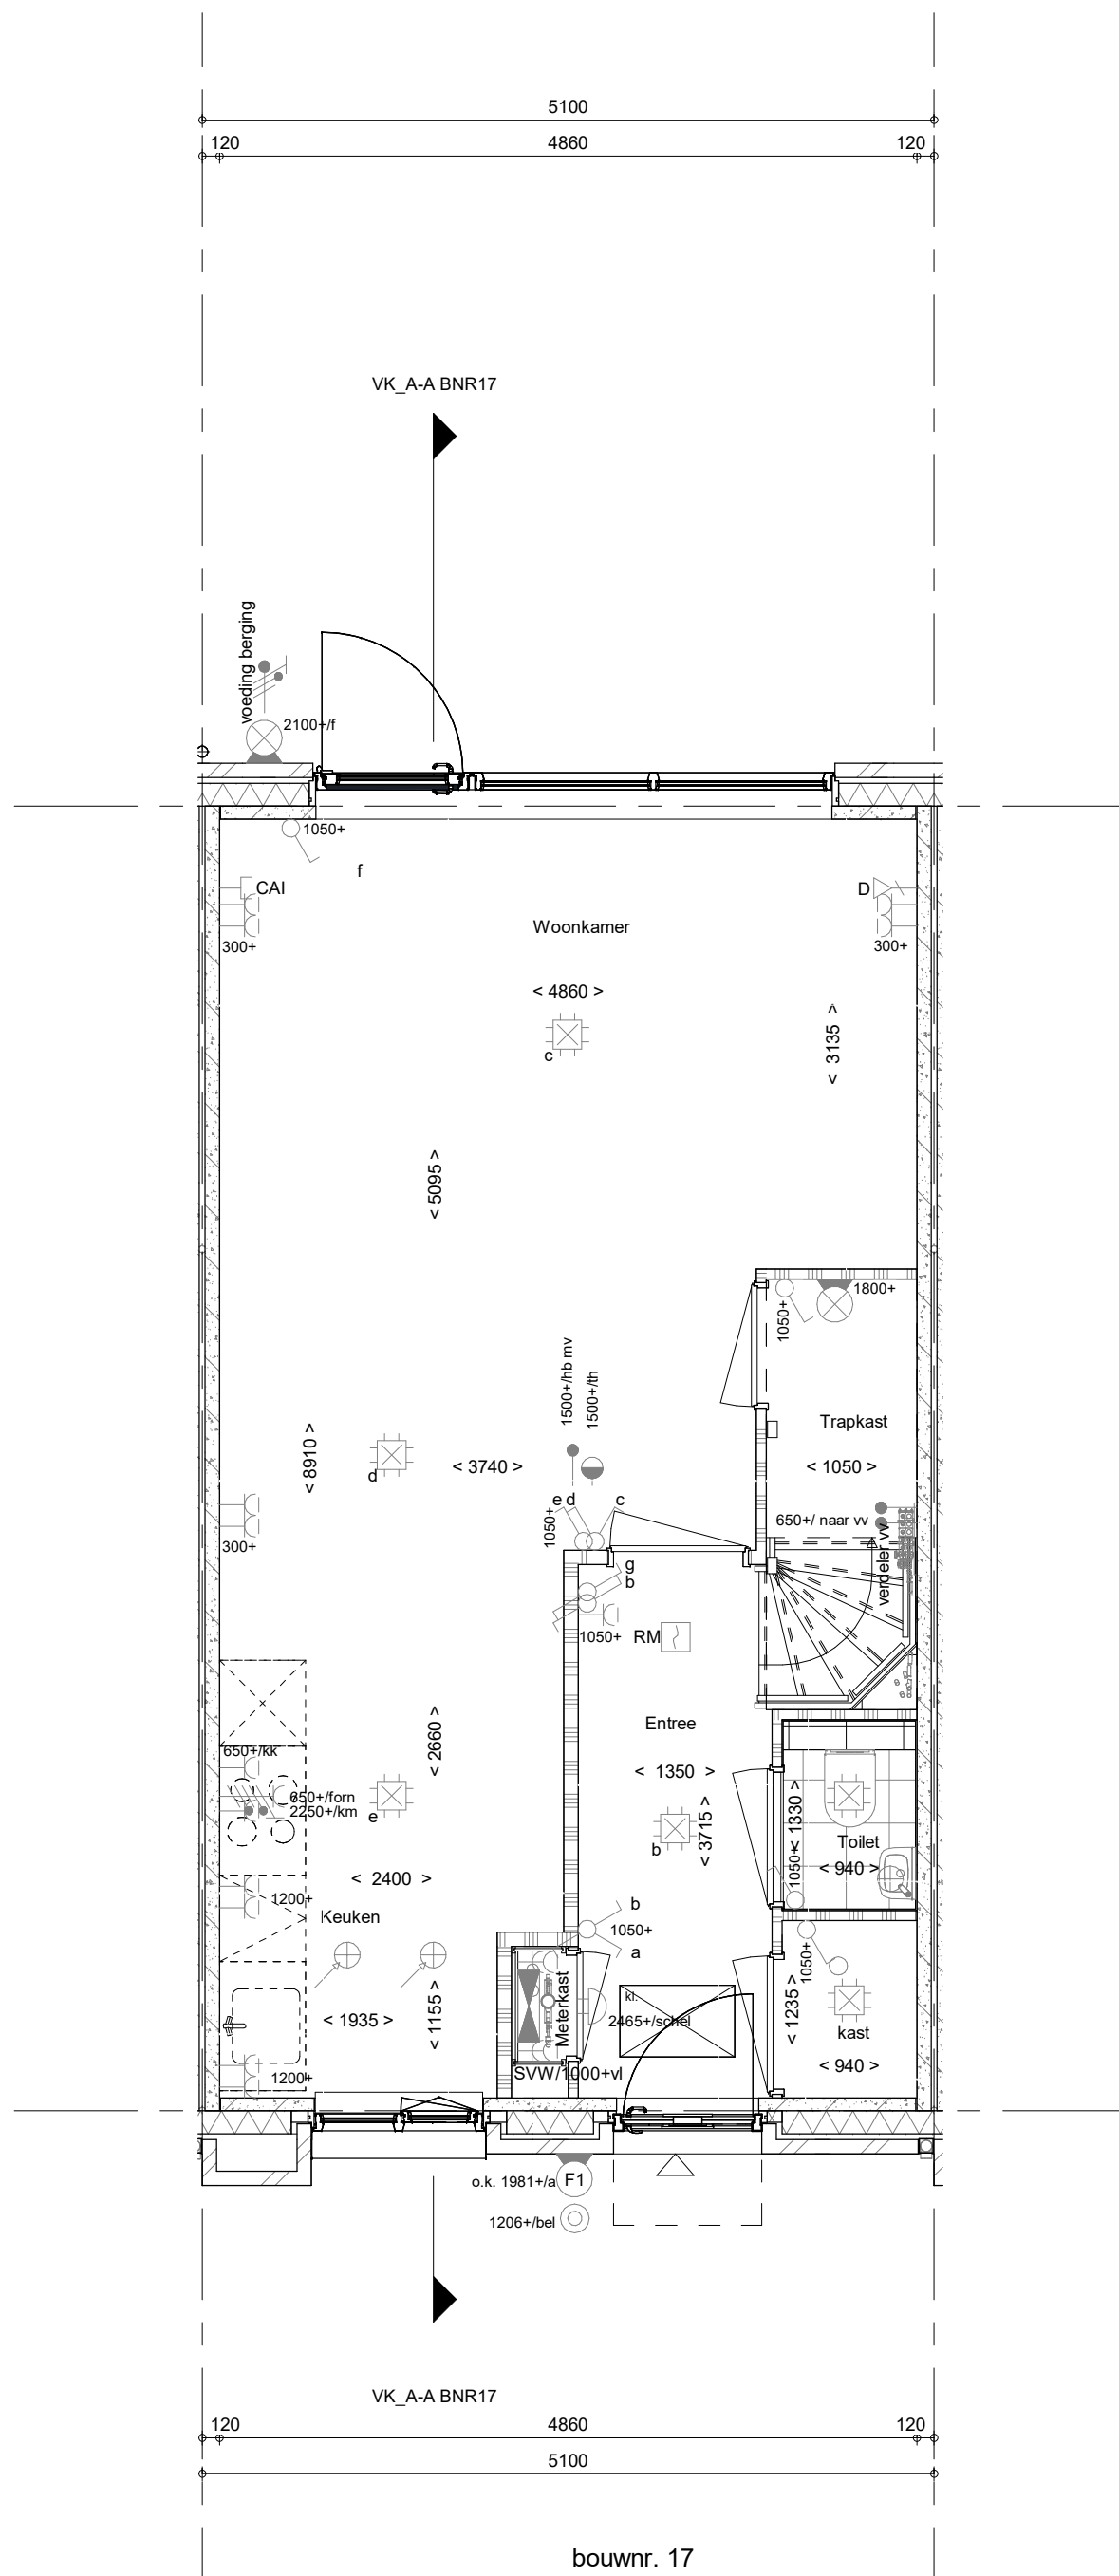


bouwnr. 17

Begane grond
1 : 50

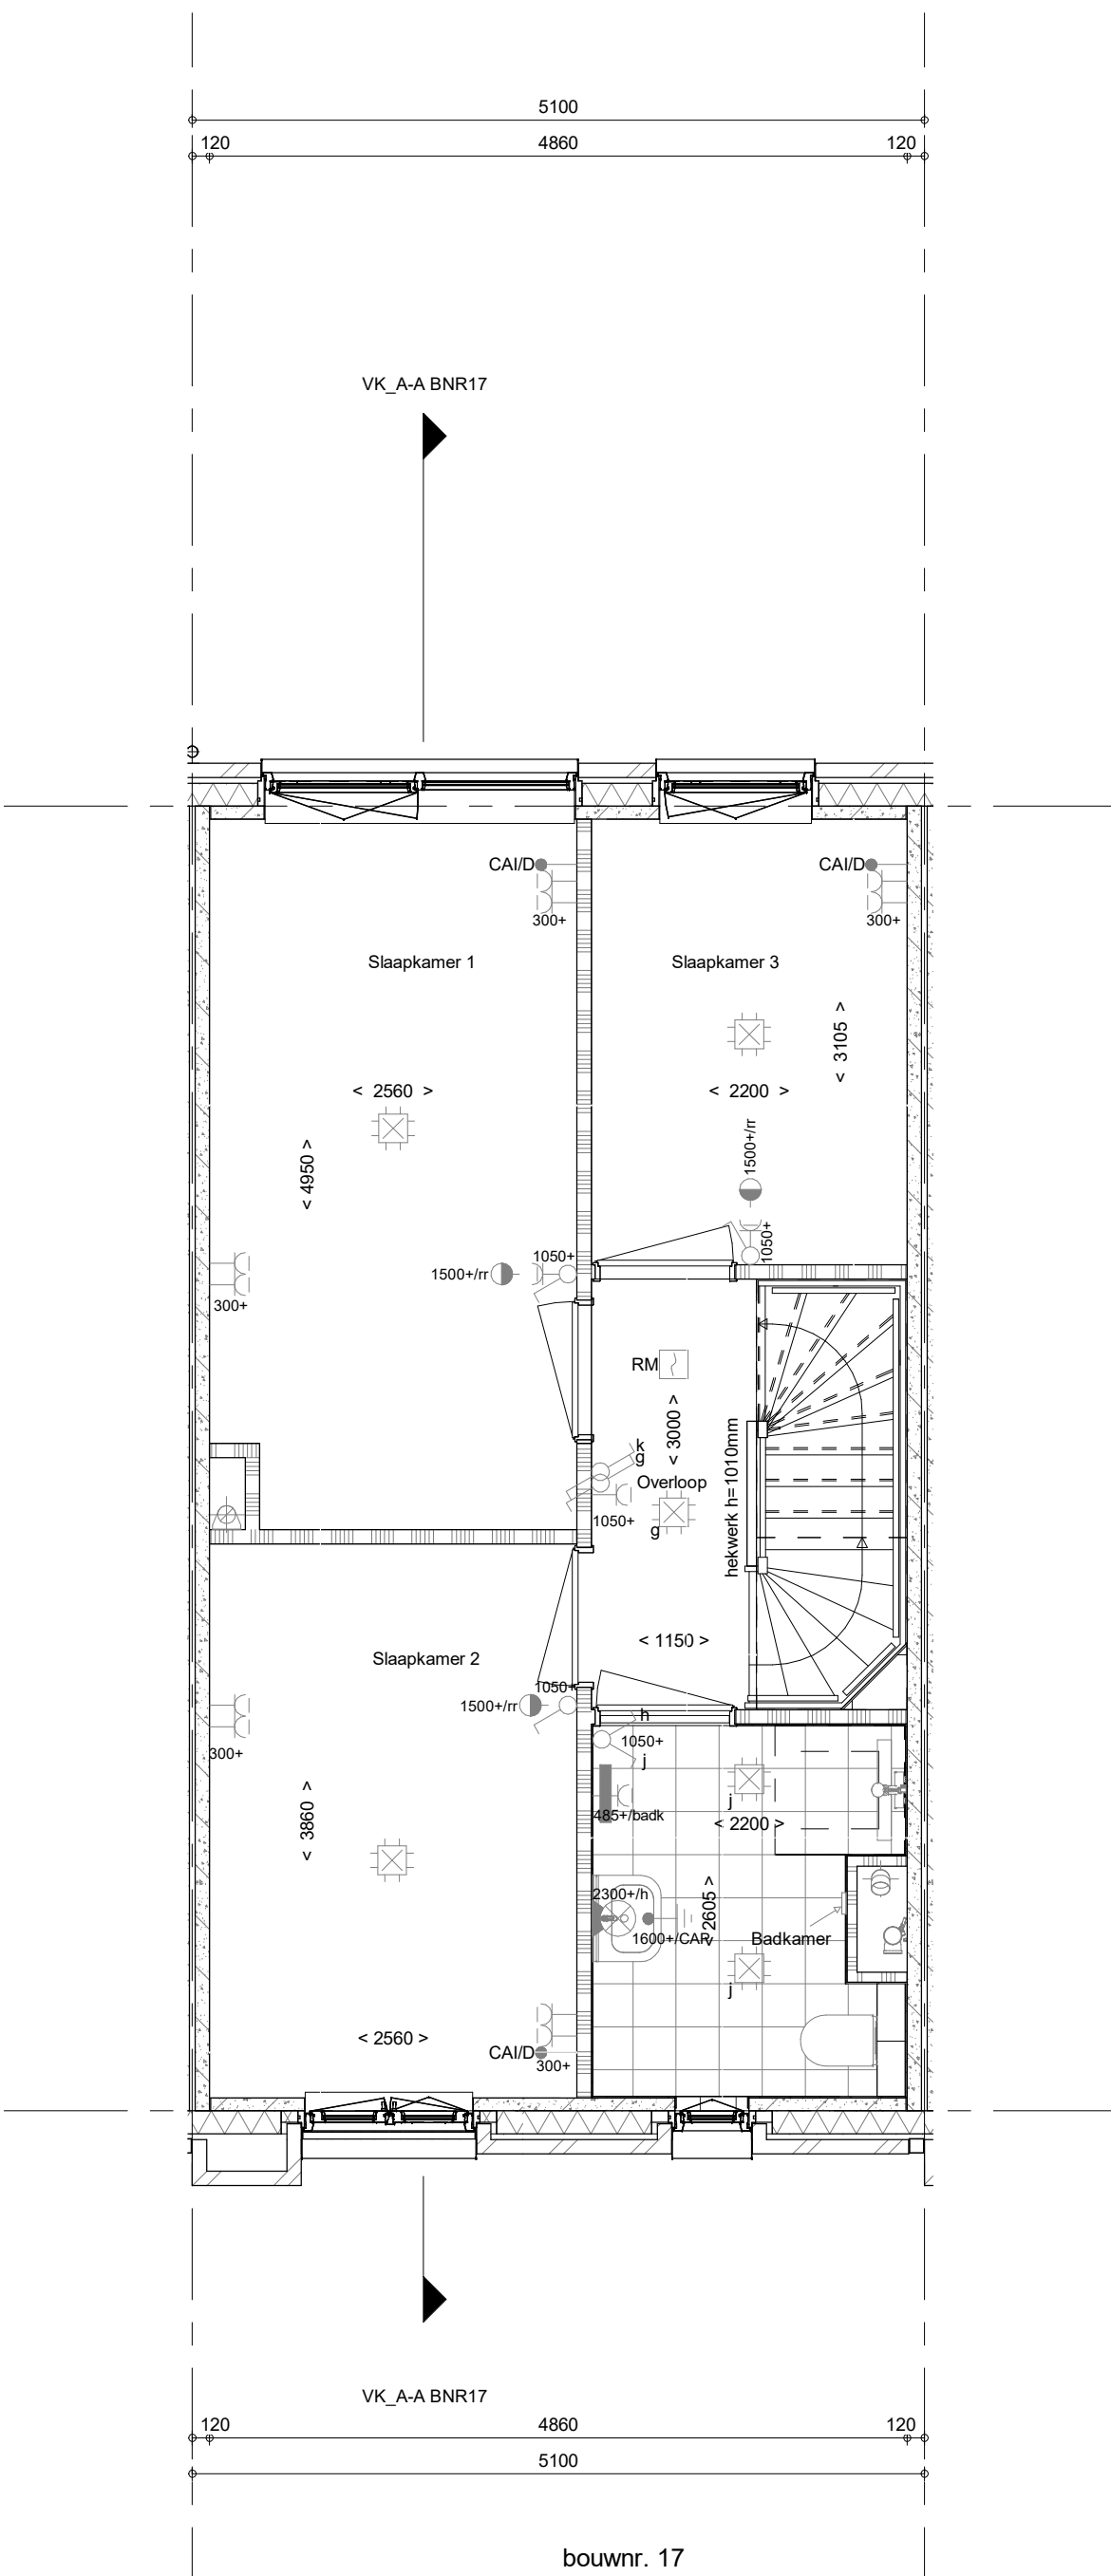


bouwnr. 17

1e verdieping
1 : 50

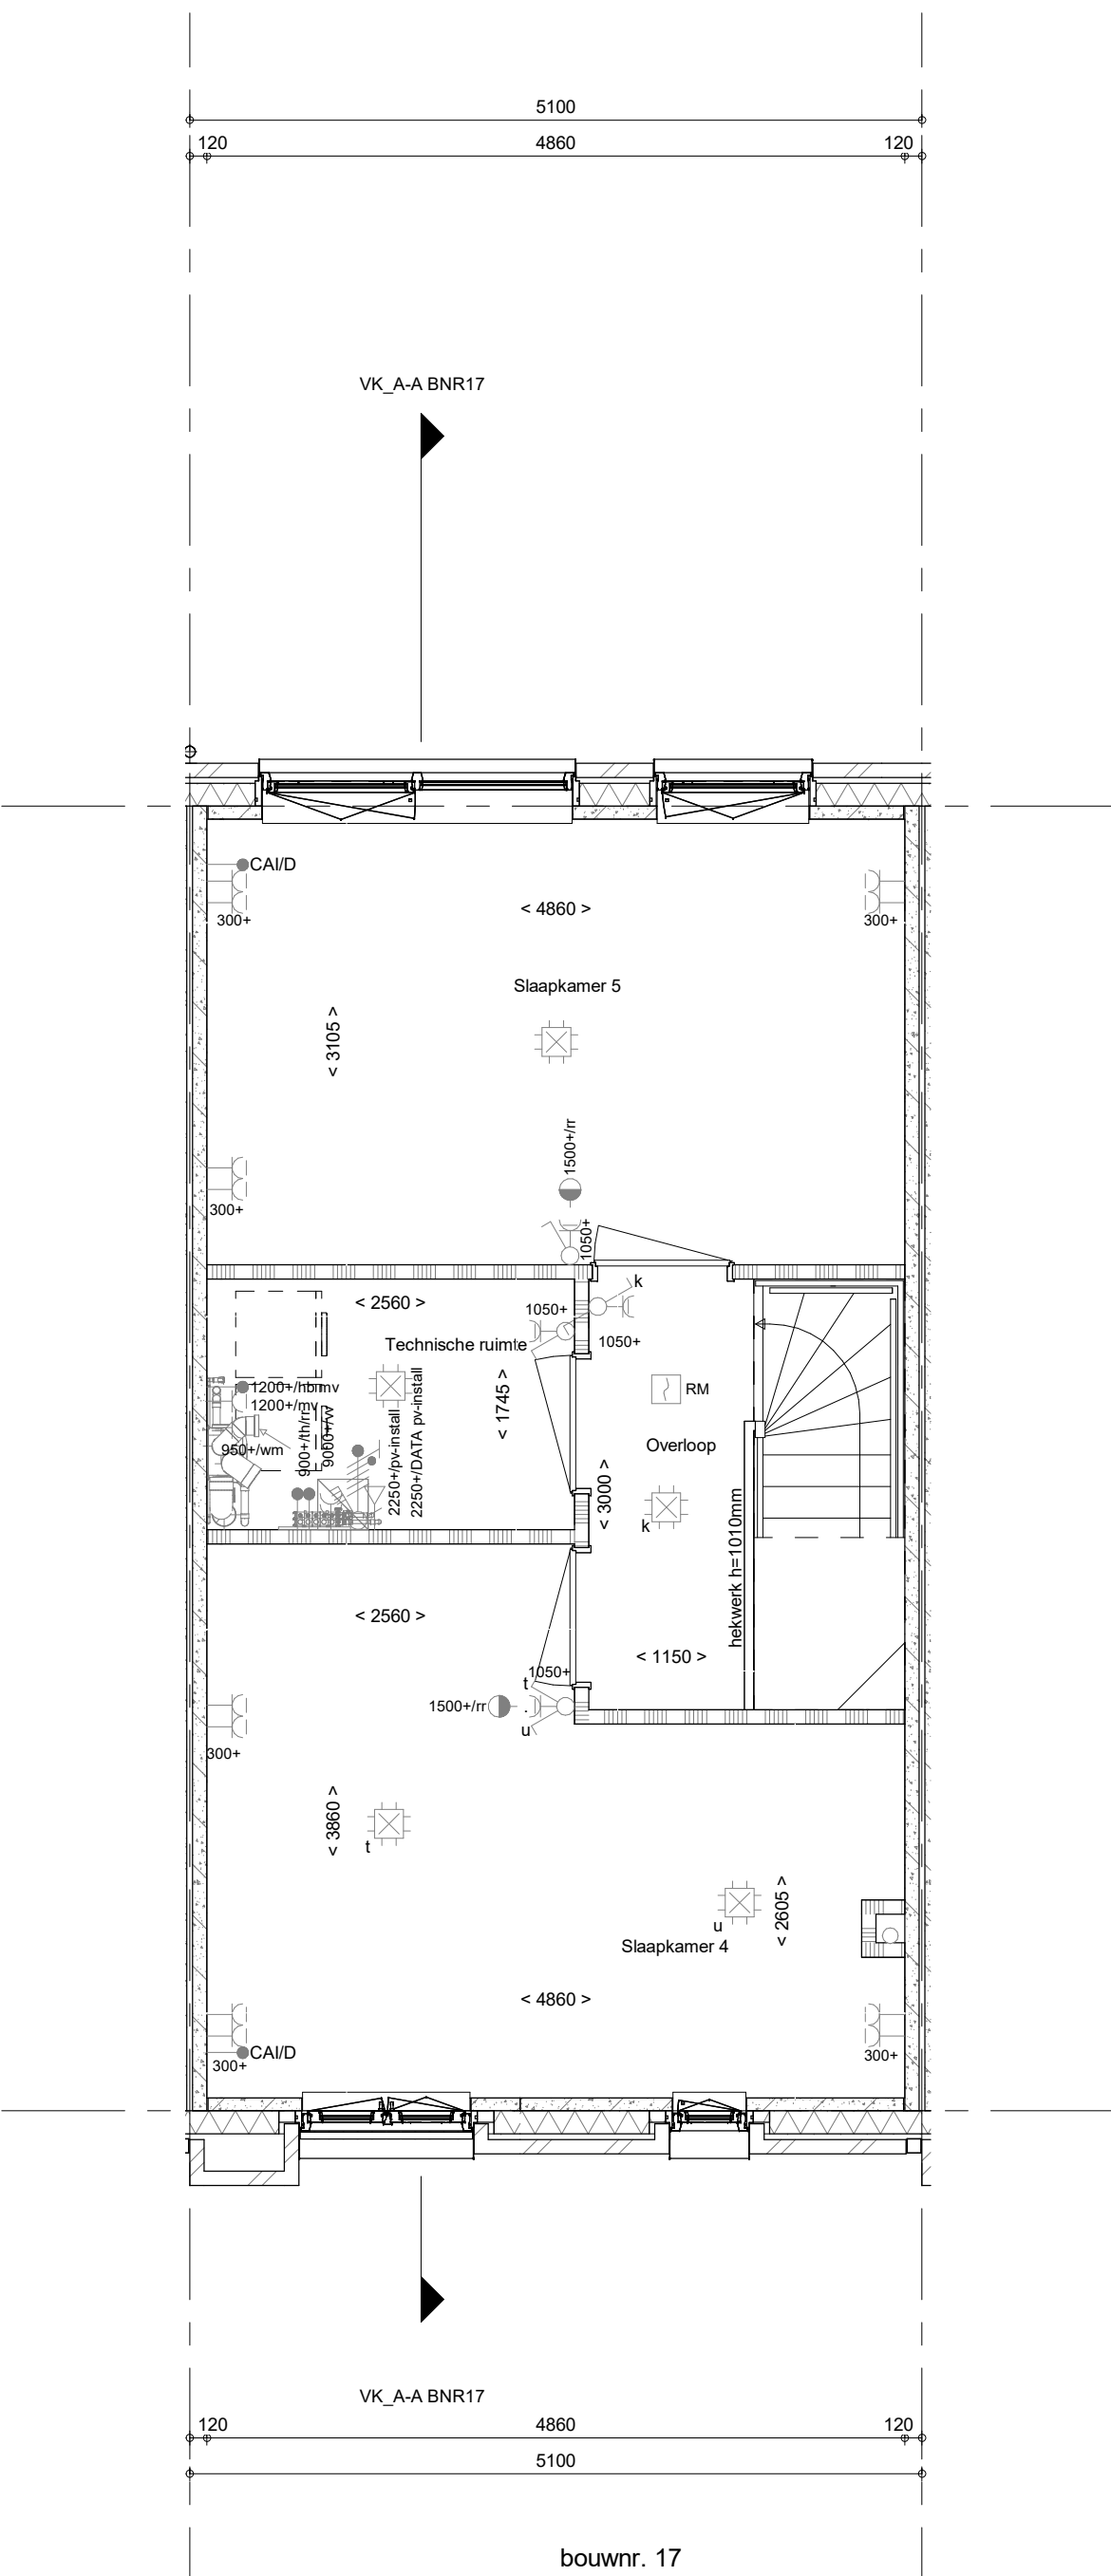

bouwnr. 17

2e verdieping
1 : 50

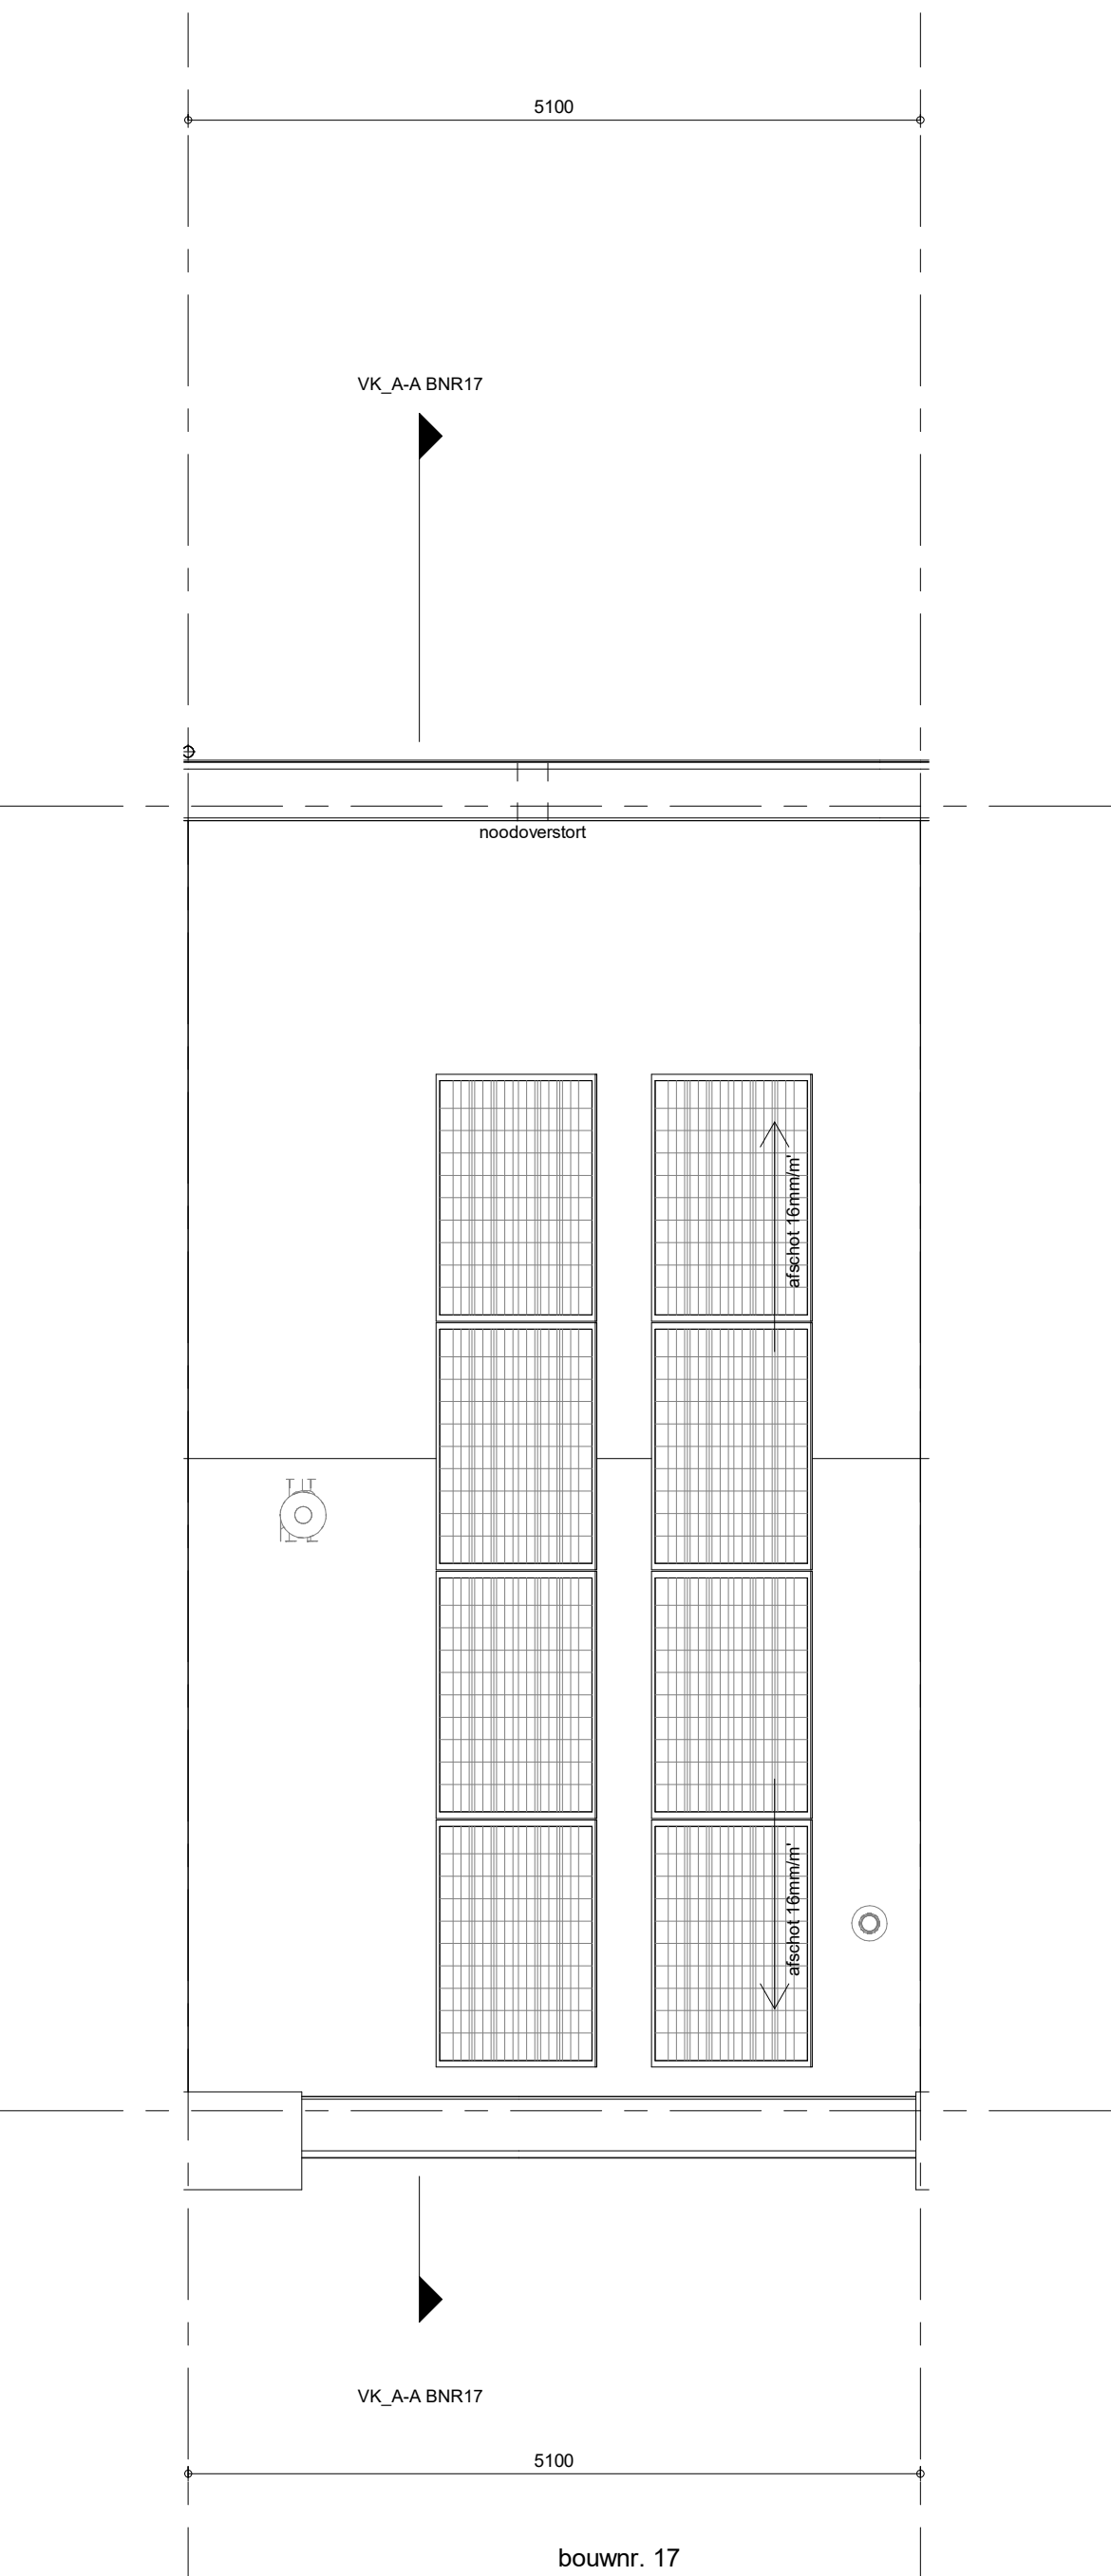

bouwnr. 17

Dakaanzicht
1 : 50

- RENNOOI**
Symbolen alleen van toepassing indien in de woning aangegeven
- ELEKTRISCHE INSTALLATIE**
- Aansluitpunt 3 fase, nul en beschermingscontact, pv-install bedraad, niet afgemonteerd (loos in mk)
 - Aansluitpunt voeding PV-installatie (indien PV-install aanwezig)
 - Aansluitpunt niet bedraad
 - Loze liding wordt bedraad met CAI en UTP kabel, niet afgemonteerd, en op rol in meterkast (pv-inst alleen bedraad met UTP kabel)
 - Aansluitpunt TV wordt bedraad met CAI en UTP kabel, afgemonteerd met CAI wandcontactdoos en female stekker in meterkast
 - Aansluitpunt DATA wordt bedraad met CAI en UTP kabel, afgemonteerd met R45 wandcontactdoos en RJ45 stekker in meterkast (afgemonteerd DATA indien PV-install aanwezig)
 - Aansluitpunt tbv armatuur op wand
 - Bel
 - Centraal aardpunt
 - Centraaldoos tbv verlichting
 - Druknop
 - Enkelpolige schakelaar met wandcontactdoos, verhoogde aanrakingsveiligheid
 - Aansluitpunt tbv armatuur op wand
 - Rookmelder, optisch op lichtnet conform NEN 2555
 - Schakelaar, 1-polig
 - Schakelaar, serie-
 - Schakelaar, wissel-
 - Schakelaar, wissel- 2-voudige uitvoering
 - Schakelaar, wissel-rekelpolig
 - Schakelaar, tbv bedrading ventilatie
 - Thermostaat/ ruimteregelaar (th/ r)
- Verdeelinrichting**
- Wandcontactdoos 1-voudig met beschermingscontact, verhoogde aanrakingsveiligheid
 - Wandcontactdoos 2-voudig met beschermingscontact, waterdicht
 - Wandcontactdoos 2-voudig met beschermingscontact, verticaal, verhoogde aanrakingsveiligheid
 - Wandcontactdoos 2-voudig met beschermingscontact, horizontaal, verhoogde aanrakingsveiligheid
 - Wandcontactdoos met wisselschakelaar, verhoogde aanrakingsveiligheid
 - Wandcontactdoos, perilex, 2x230V tbv fornuis
- Omvormer PV-installatie**
- PV-paneel**
- PV panelen ter indicatie, aantal en positie kan afwijken van tekening
aantal PV panelen conform de specifieke bouwnummer BENG berekening

- CENTRALE VERWARMING EN WATERINSTALLATIE**
- hwa + hemelwaterafvoer
voor posities de blokoverzicht
- opstelplaats verdelers
vloerverwarming
verwarmingselement in badkamer
electrisch
- MECHANISCHE INSTALLATIE**
- mvt opstelplaats mechanische ventilatie
- afzuigpunt mechanische ventilatie plafond
afzuigpunt mechanische ventilatie wand
- RENNOOI GEVEL**
- A susrooster
 - V ventilatierooster
 - * doorvalveilig glas

- BOUWKUNDIG RENNOOI**
- Kruipkuk
- Entree symbol
- betonwanden
- langsgewel 90 mm
- kopsgewel en woingscheidende wanden 100 mm
- isolatie 160 mm
- metzwerk 100 mm
- gasbeton 70/100 mm
- lichte scheidingwand ongesoleerde wand 100 mm
- lichte scheidingwand ongesoleerde wand 118 mm
- dakpakket
- ribbenvloer 350 mm
- betonvloer 200 mm
- dekvloer 70 mm
- wandiegelwerk vlgs. technische omschrijving
- screen
- OPSTELPLAATS**
- wm = wasmachine
wd = wasdroger (wcd en afvoer optioneel)
- RENNOOI BEGLAZING**
- beglazing aan binnenzijde (tenzij anders aangegeven)
 - inbraakwerendheidsklasse 2 volgens NEN 5096
 - o o beglazing dubbel isolerend
 - o o o beglazing triple isolerend
 - o o o beglazing dubbel isolerend, letselveilig
 - o o o beglazing triple isolerend, letselveilig
 - o o o beglazing dubbel isolerend, doorvalveilig
 - o o o beglazing triple isolerend, doorvalveilig
 - M beglazing, matglas
 - o o o beglazing, 30 min. brandwerend
 - o o o beglazing, geluiddwerend
 - o o o beglazing, zonerend
- * Akoestische rooster / valdorpel / stofdorpel slaapkamerdeuren

De gevels en hellende daken zullen op basis van de voorschriften van de gemeente Nijmegen en conform het ecologisch advies worden voorzien van de nodige neigegegenheden voor huismuizen, gerzwaluwen, dwergpleermuizen, insecten e.d. Zodra dit advies is vastgesteld en de voorzieningen zijn bepaald zal hierover nader gecommuniceerd worden en/of zullen deze tekeningen daarop aangepast worden.

Wijziging nr.	Wijziging datum	Wijziging omschrijving
Projectnaam:	BLENT fase 1	
Projectlocatie:	Lent	
Projectnr.:	G105447	
Opdrachtgever:	Heijmans Vastgoed BV	
Architect:	Hilberinkbosch Architecten	
Projectfase:	Verkoopoplekering	
Onderwerp:	OVZT BNR 17	
	Plattegr, gevel, doorsnede	
heijmans
Woningbouw

Opdrachtgever: Heijmans Vastgoed BV

Architect: Hilberinkbosch Architecten

Projectfase: Verkoopoplekering

Onderwerp: OVZT BNR 17

Plattegr, gevel, doorsnede

Projectnaam: BLENT fase 1

Projectlocatie: Lent

Projectnr.: G105447

Opdrachtgever: Heijmans Vastgoed BV

Architect: Hilberinkbosch Architecten

Projectfase: Verkoopoplekering