




bouwnr. 25

voorgevel
1 : 50




bouwnr. 25

achtergevel
1 : 50

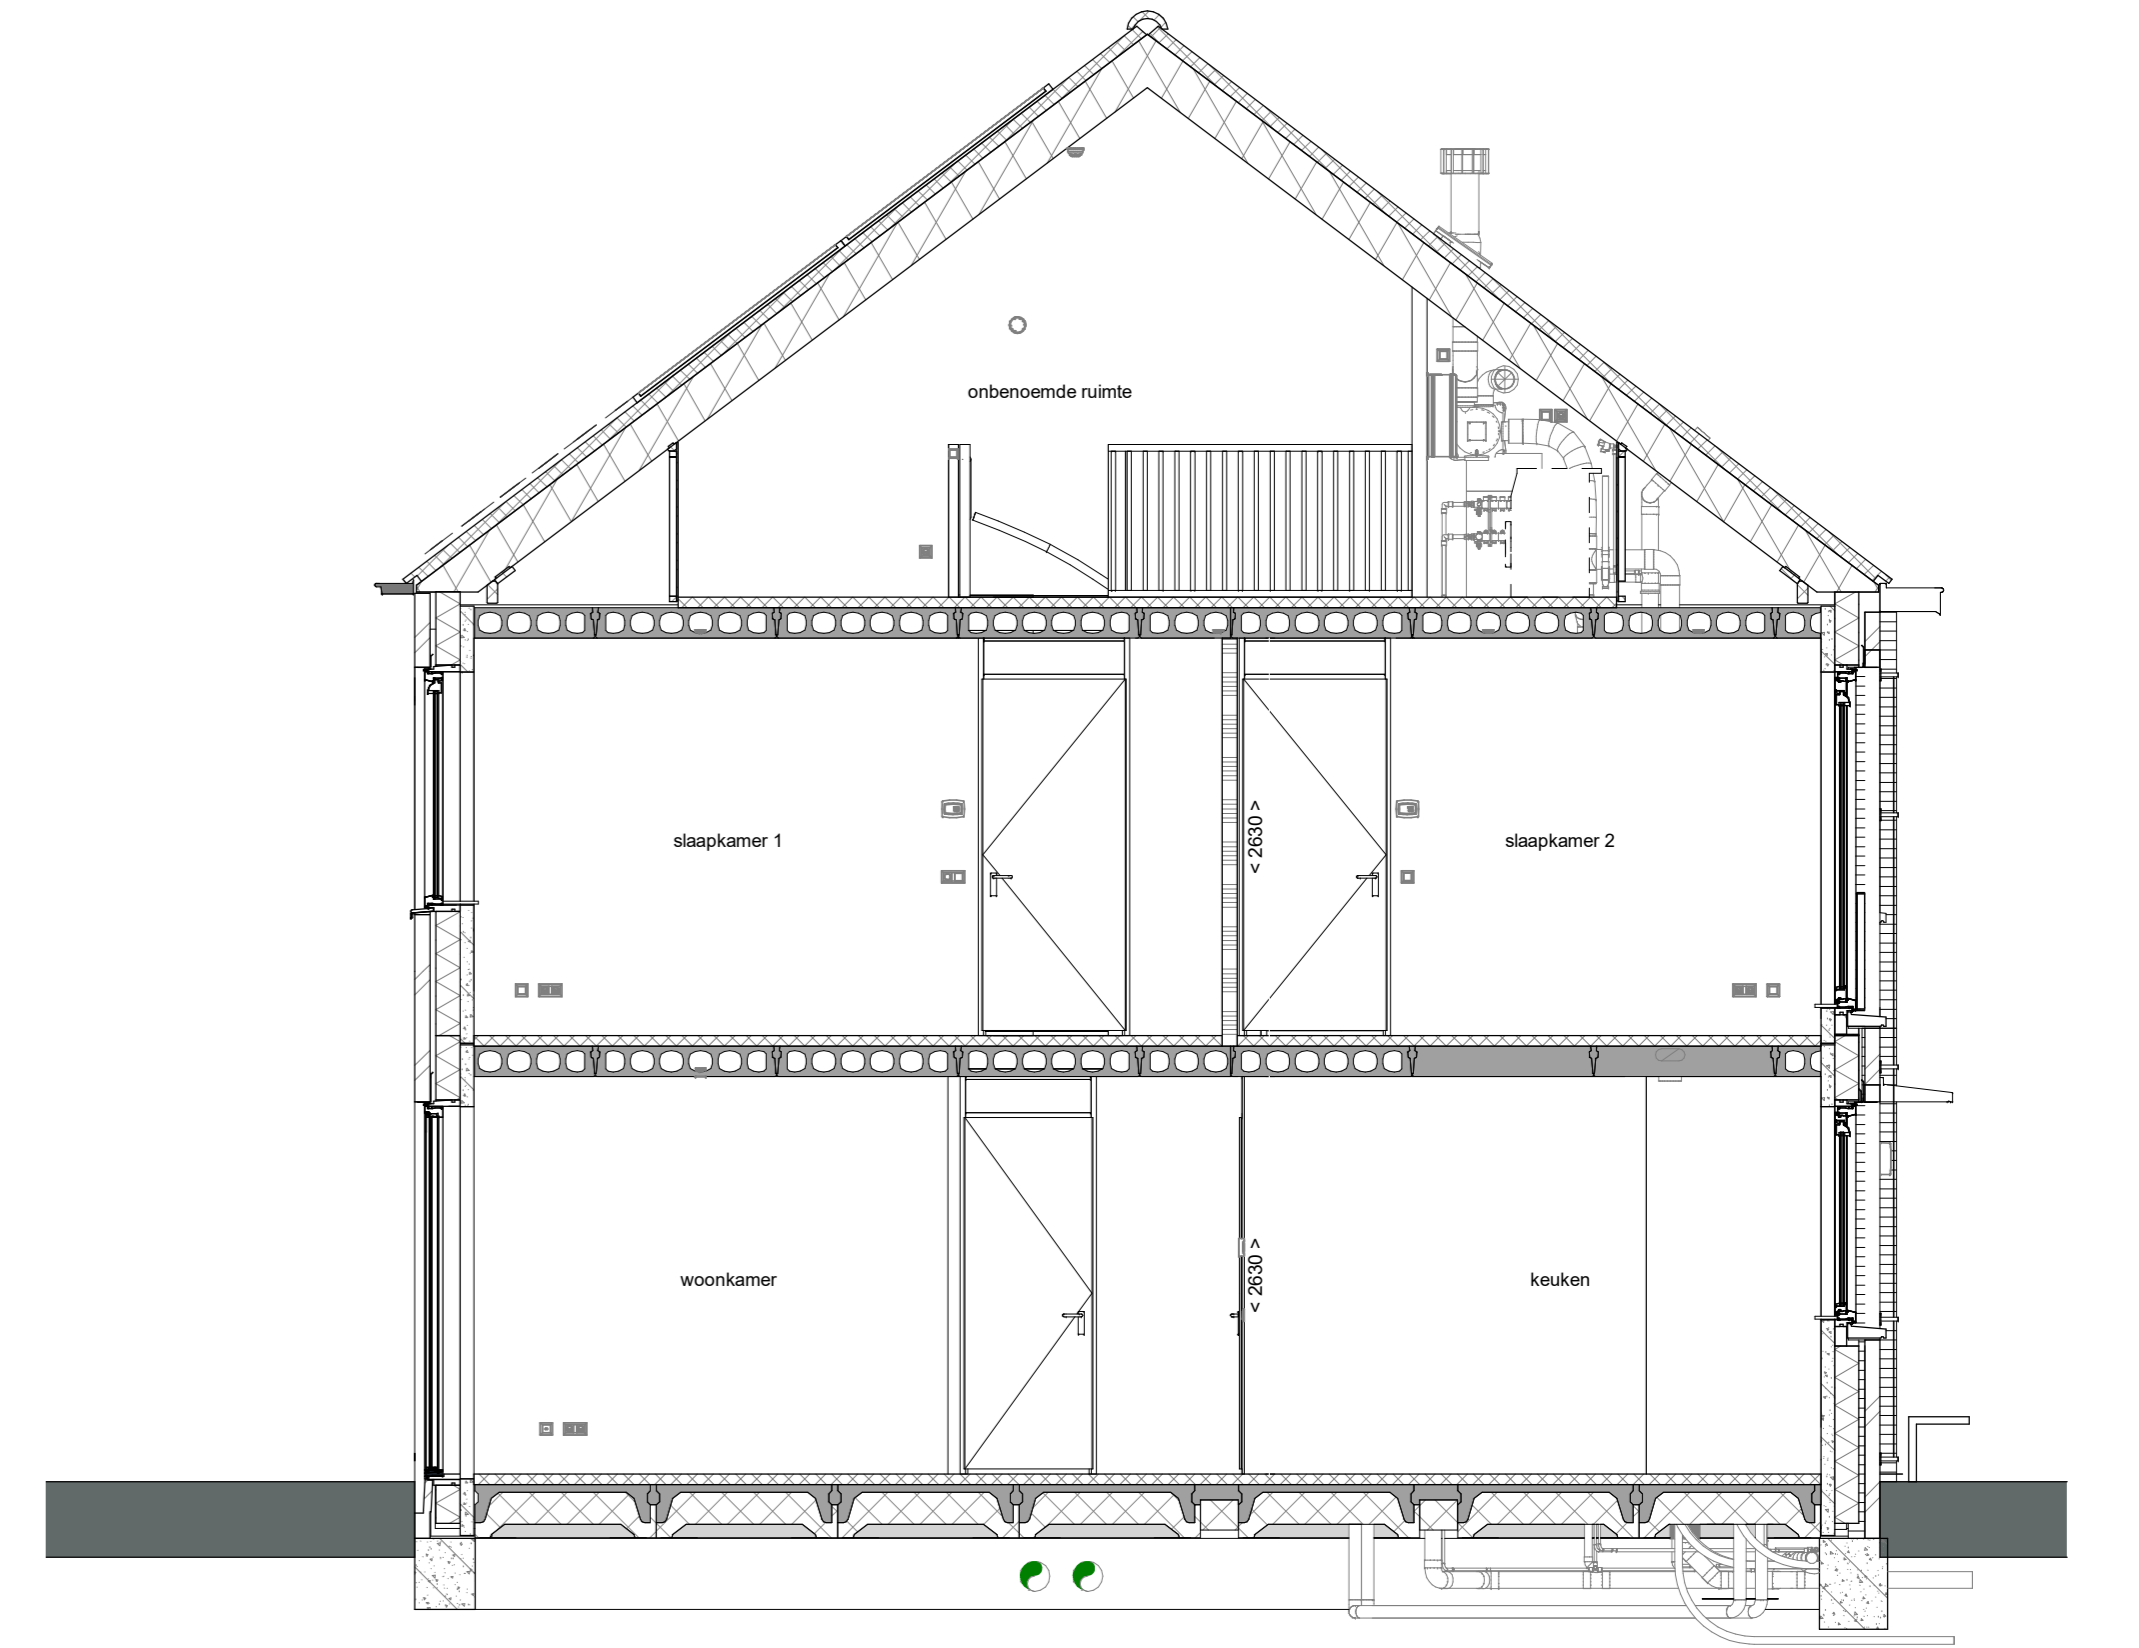


doorsnede A-A
1 : 50

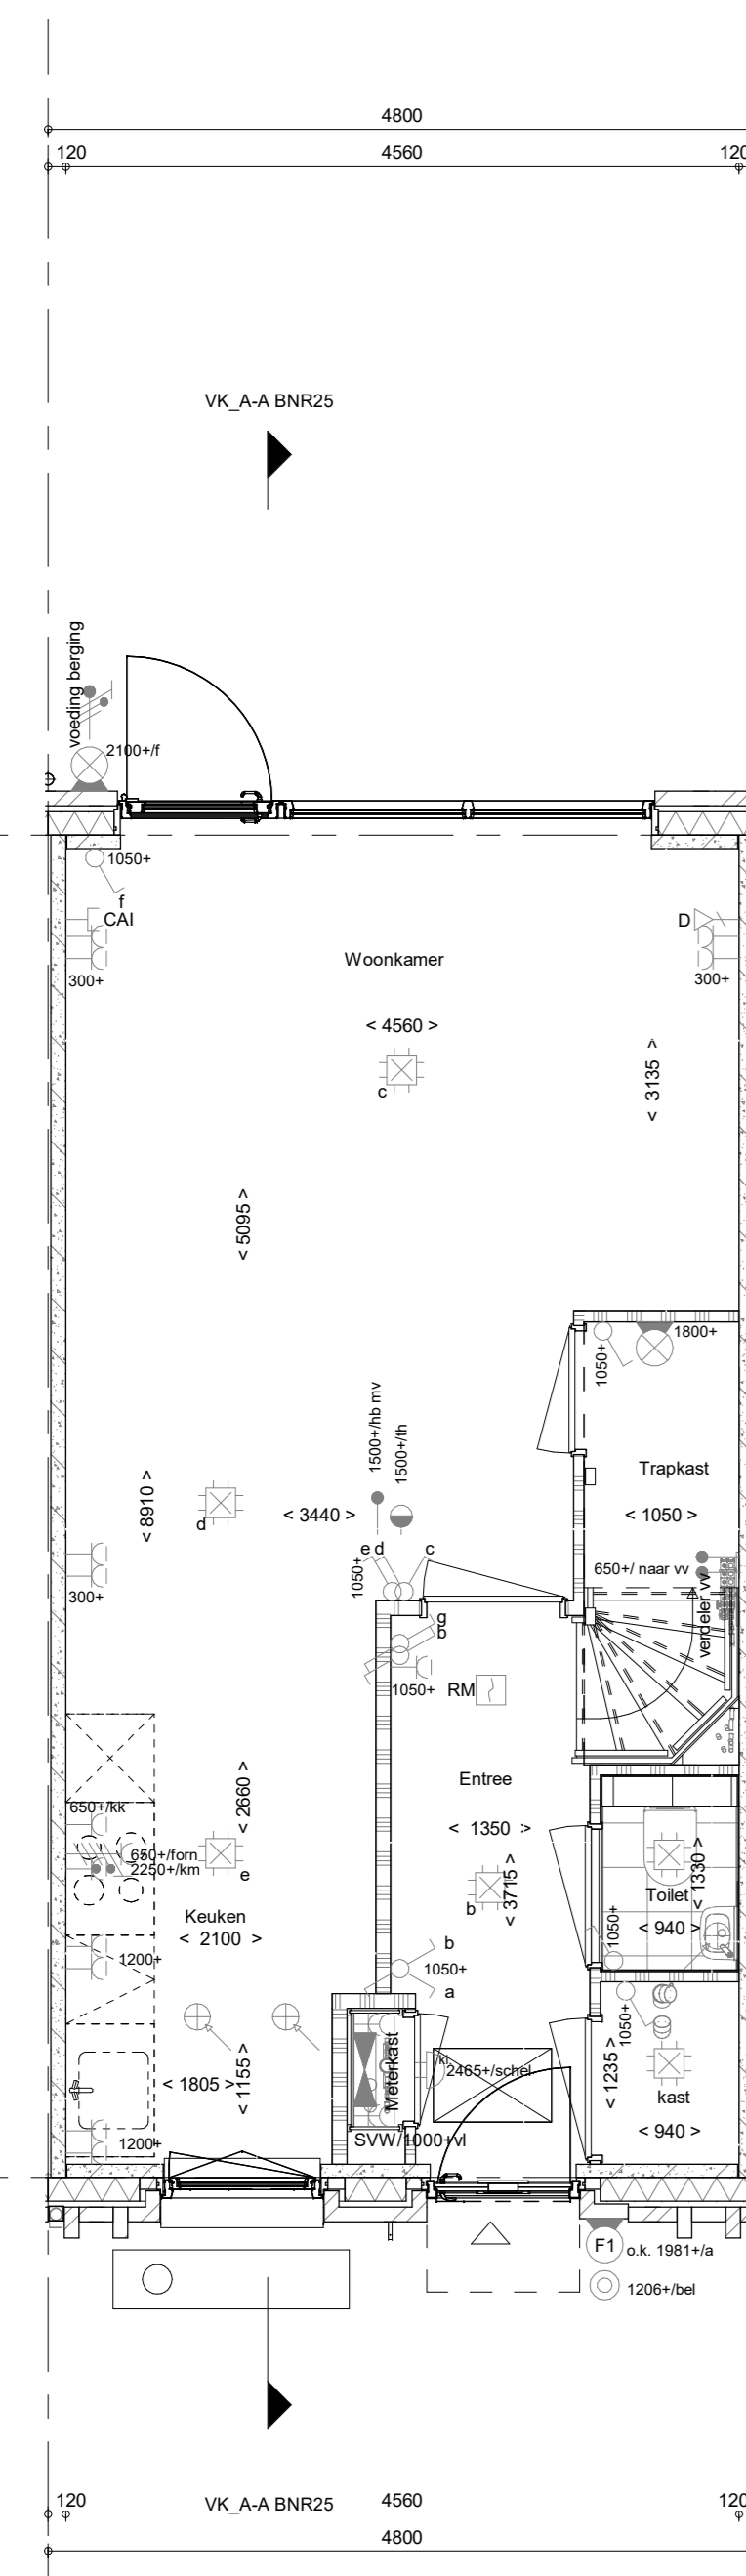


bouwnr. 25

Begane grond
1 : 50

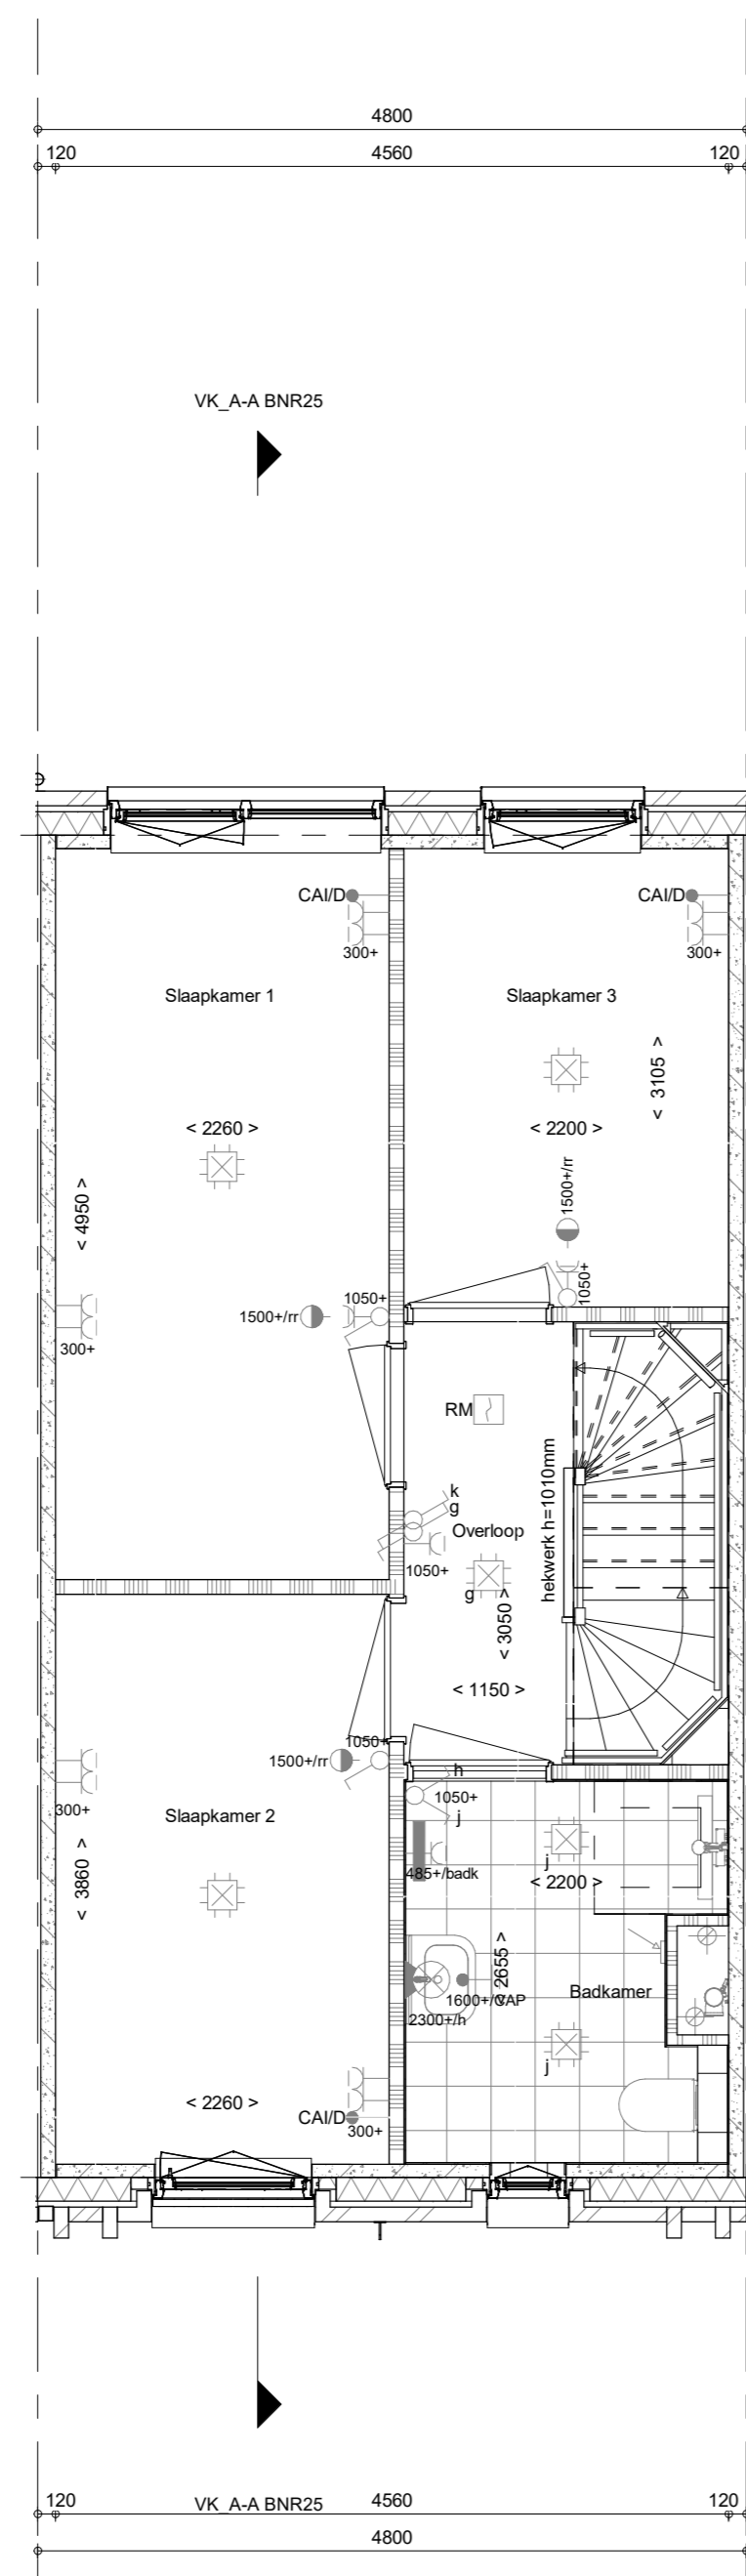


bouwnr. 25

1e verdieping
1 : 50

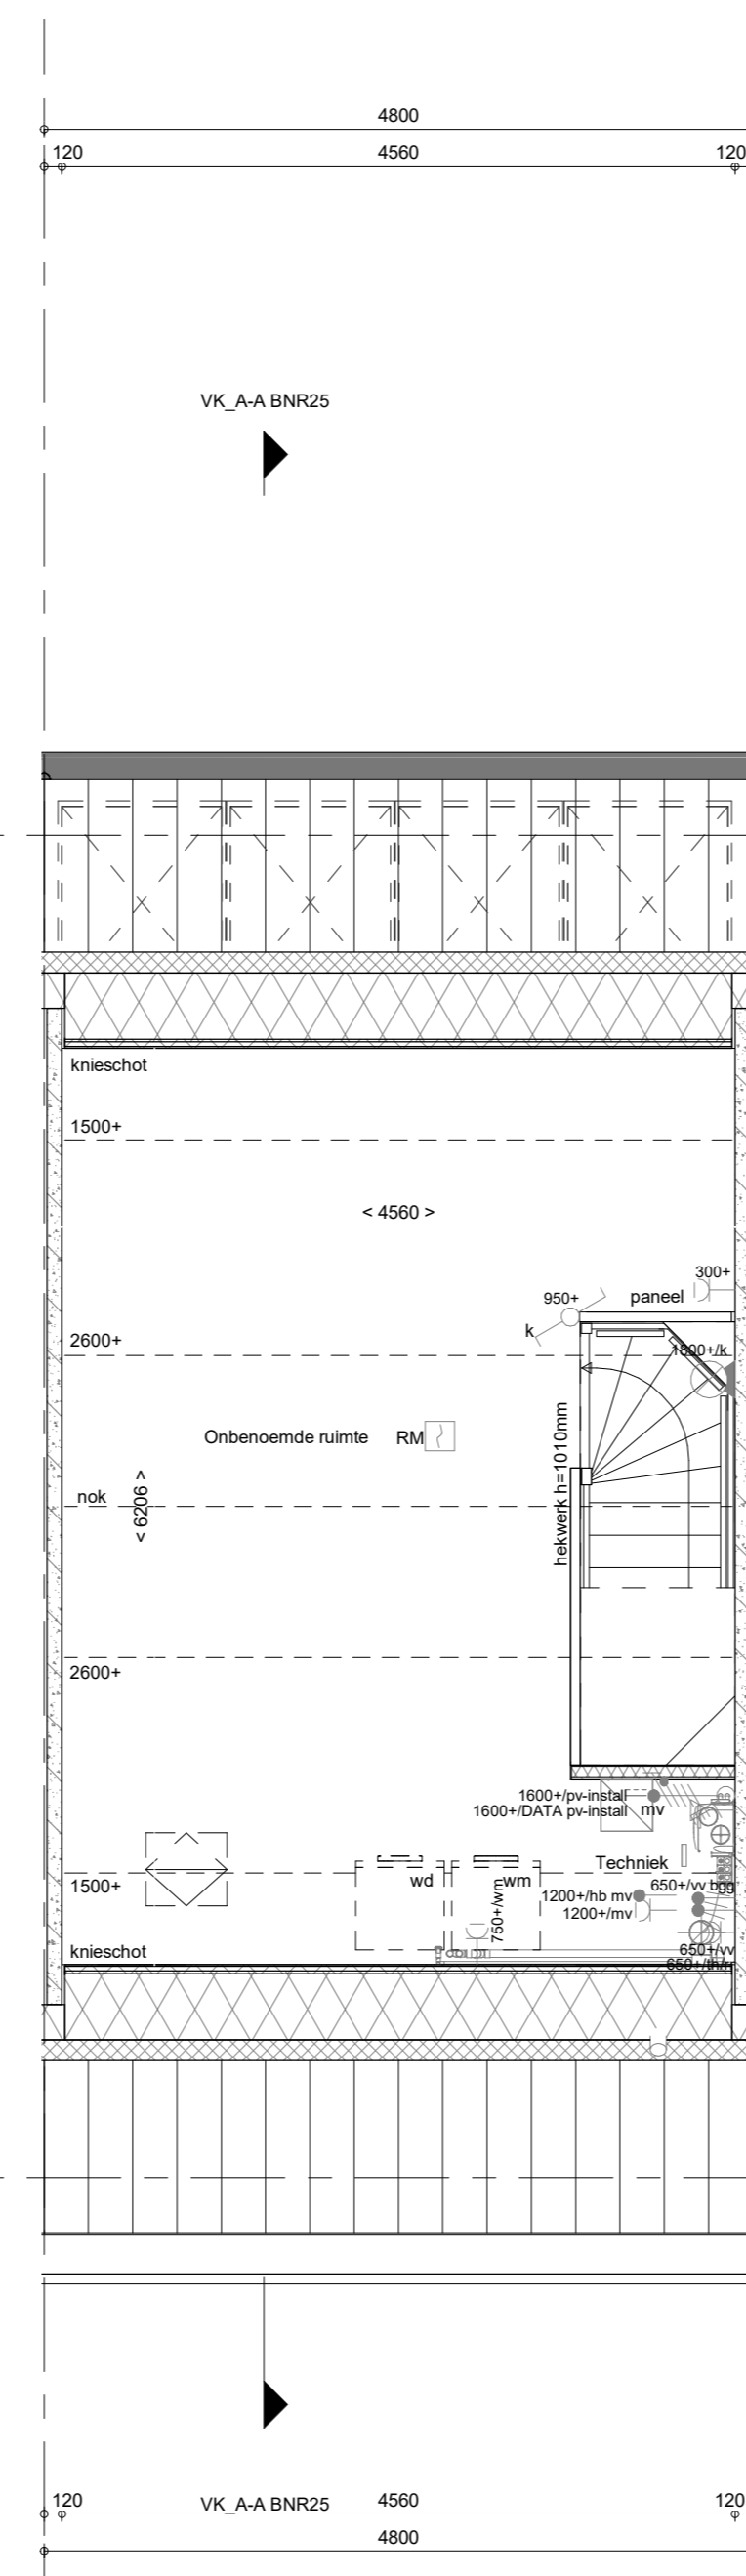

bouwnr. 25

2e verdieping
1 : 50

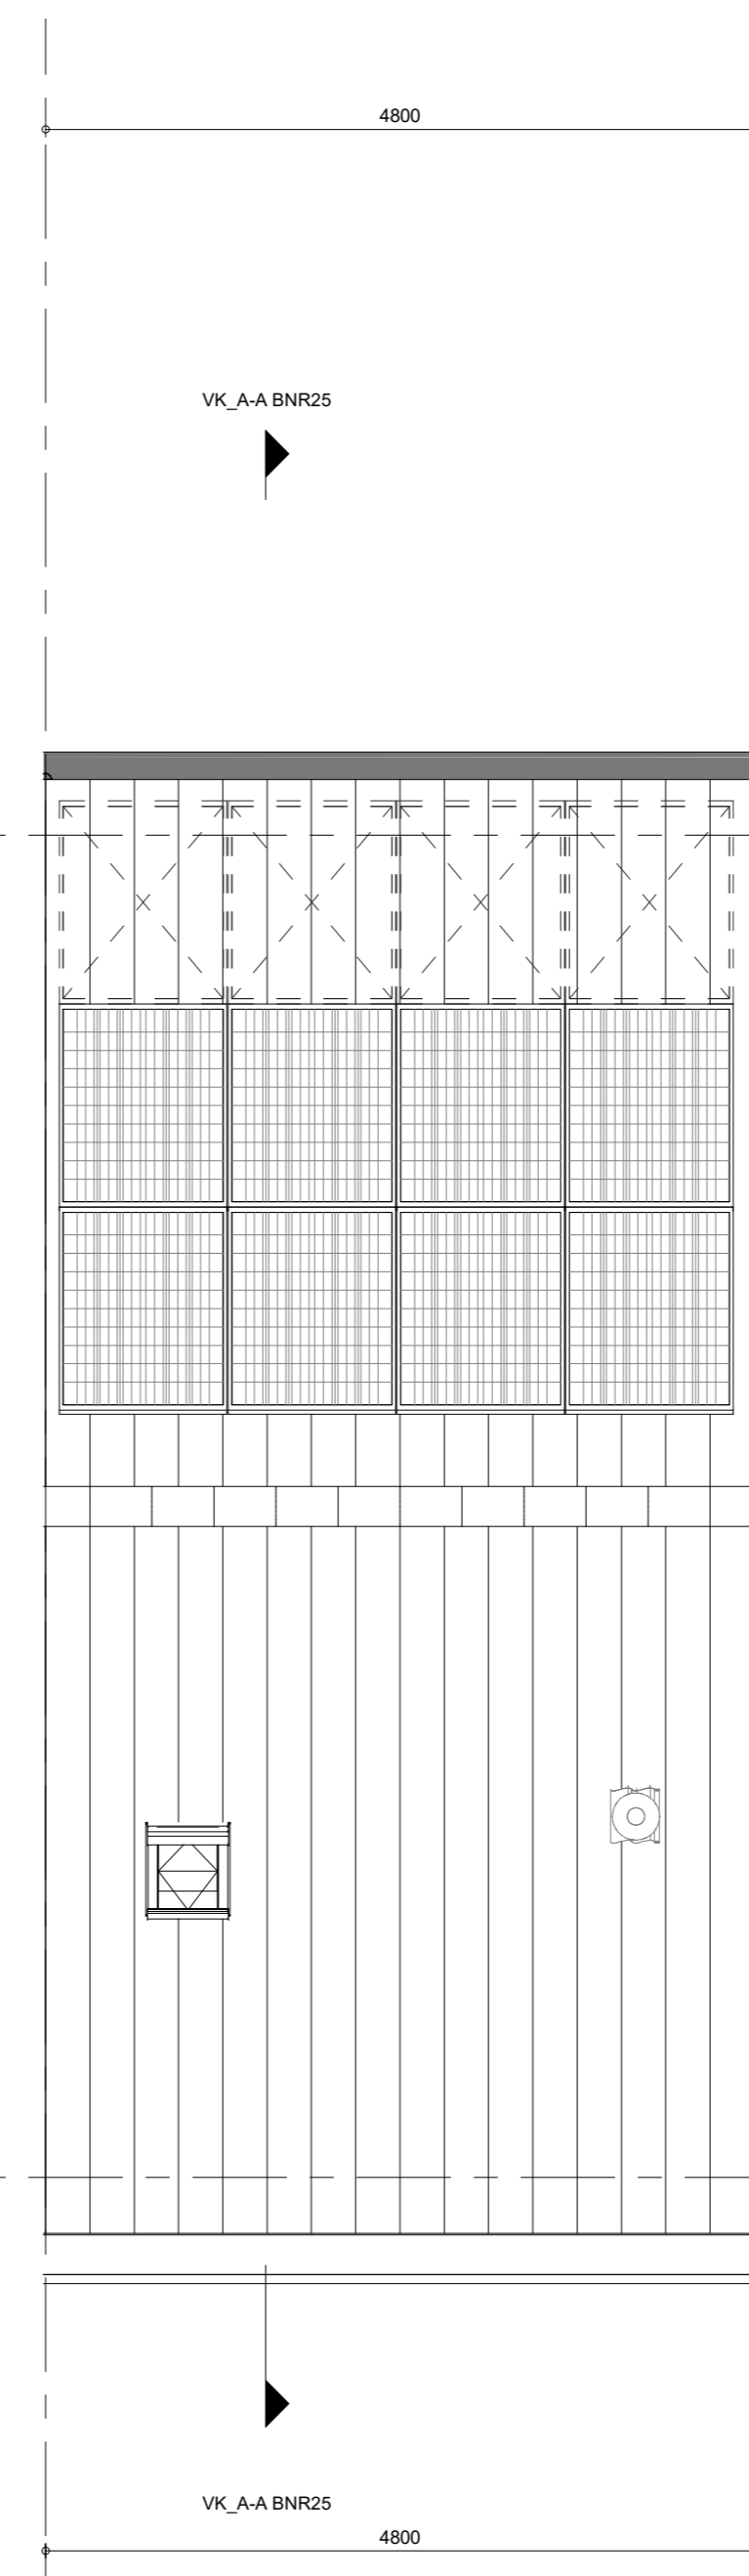

bouwnr. 25

Dakaanzicht
1 : 50

RENVOOI
Symbolen alleen van toepassing indien in de woning aangegeven

- ELEKTRISCHE INSTALLATIE**
- Aansluitpunt 3 fase, nul en beschermingscontact, pv-install bedraad, niet afgemonteerd (loos in mk)
 - Aansluitpunt voeding PV-installatie (indien PV-install aanwezig)
 - Aansluitpunt niet bedraad
 - Loze leiding wordt bedraad met CAI en UTP kabel, niet afgemonteerd, en op rol in meterkast (pv-inst alleen bedraad met UTP kabel)
 - Aansluitpunt TV wordt bedraad met CAI en UTP kabel, afgemonteerd met CAI wandcontactdoos en female stekkerje in meterkast
 - Aansluitpunt DATA wordt bedraad met CAI en UTP kabel, afgemonteerd met RJ45 wandcontactdoos en RJ45 stekkerje in meterkast (afgemonteerd DATA indien PV-install aanwezig)
 - Aansluitpunt tbv armatuur op wand
 - Bel
 - Centraal aardpunt
 - Centraalkloos tbv verlichting
 - Draktrap
 - Enkelpolige schakelaar met wandcontactdoos, verhoogde aanravingsveiligheid
 - Aansluitpunt tbv armatuur op wand
 - Rookmelder, optisch op lichtnet conform NEN 2555
 - Schakelaar, 1-polig
 - Schakelaar, serie
 - Schakelaar, wissel
 - Schakelaar, wissel-, 2-voudige uitvoering
 - Schakelaar, wissel/enkelpolig
 - Schakelaar, tbv bediening ventilatie
 - Thermostaat ruimteregelaar (bv/r)
 - Verdeellichring
 - Wandcontactdoos 1-voudig met beschermingscontact, verhoogde aanravingsveiligheid
 - Wandcontactdoos 2-voudig met beschermingscontact, waterdicht
 - Wandcontactdoos 2-voudig met beschermingscontact, verticaal, verhoogde aanravingsveiligheid
 - Wandcontactdoos 2-voudig met beschermingscontact, horizontaal, verhoogde aanravingsveiligheid
 - Wandcontactdoos met wisselschakelaar, verhoogde aanravingsveiligheid
 - Wandcontactdoos, perlex, 2x230V tbv fornuis
 - Omvormer PV-installatie
 - PV-paneel
 - PV panelen ter indicatie, aantal en positie kan afwijken van tekening
 - aantal PV panelen conform de specifieke bouwnummer BENG berekening

CENTRALE VERWARMING EN WATERINSTALLATIE

- hwa → hermelwaterafvoer
- voor posities zie blokoverzicht
- opstelplaats verdeler-voerverwarming
- verwarmingselement in badkamer elektrisch

MECHANISCHE INSTALLATIE

- mv opstelplaats mechanische ventilatie
- afzuigpunt mechanische ventilatie plafond
- afzuigpunt mechanische ventilatie wand

RENVOOI GEVEL

- A susrooster
- V ventilatorcoaster
- doorvalveilig glas
- Dijschicht
- R Krulpluk
- L Entree symbol
- * Akoestische rooster / valdorpel / stofdorpel slaapkamerdeuren

BOUWKUNDIG RENVOOI

- Krulpluk
- Entree symbol
- betonwanden - langsevel 90 mm - koppelvel en woningscheidende wanden 100 mm
- isolatie 160 mm
- metaalwerk 100 mm
- gipsbeton 70/100 mm
- lichte scheidingswand geïsoleerde wand 100 mm
- lichte scheidingswand ongeïsoleerde wand 118 mm
- dakpalkket
- ribbenvloer 350 mm
- betonvloer 200 mm
- dekvloer 70 mm
- wandliewerk vlg. technische omschrijving
- screen
- wt = wasmachine
- wd = wasdroger (wordt an afvoer optioneel)
- RENVOOI BEGLAZING
- beglazing aan binnenzijde (tenzij anders aangegeven)
- inbraakwerendheidsklasse 2 volgens NEN 5096
- beglazing dubbel isolerend
- beglazing triple isolerend
- beglazing dubbel isolerend, letselveilig
- beglazing triple isolerend, letselveilig
- beglazing dubbel isolerend, doorvalveilig
- beglazing triple isolerend, doorvalveilig
- beglazing, matglas
- beglazing, 30 min. brandwerend
- beglazing, geluïdswerend
- beglazing, zonnwerend

De gevels en hellende daken zullen op basis van de voorschriften van de gemeente Nijmegen en conform het ecologisch advies worden voorzien van de nodige nestgelegenheden voor huismussen, gierzakluven, daergyleermuizen, insecten e.d. Zodra dit advies is vastgesteld en de voorzieningen zijn bepaald zal hierover nader gecommuniceerd worden en/of zullen deze tekeningen daarop aangepast worden.

Wijziging nr.	Wijziging datum	Wijziging omschrijving

Projectnaam: BLENT fase 1 Projectlocatie: Lent Projectnr.: G105447		Opdrachtgever: Heijmans Vastgoed BV Architect: Hilbertbosch Architecten Projectfase: Verkoopkennering Onderwerp: OVZT BNR 25 Plattegr., gevel, doorsnede	Formaat: A0 Schaal: 1:50 Datum: 15-03-2023 Cadeau: VDB VK-9.025
--	--	--	--