


bouwnr. 29

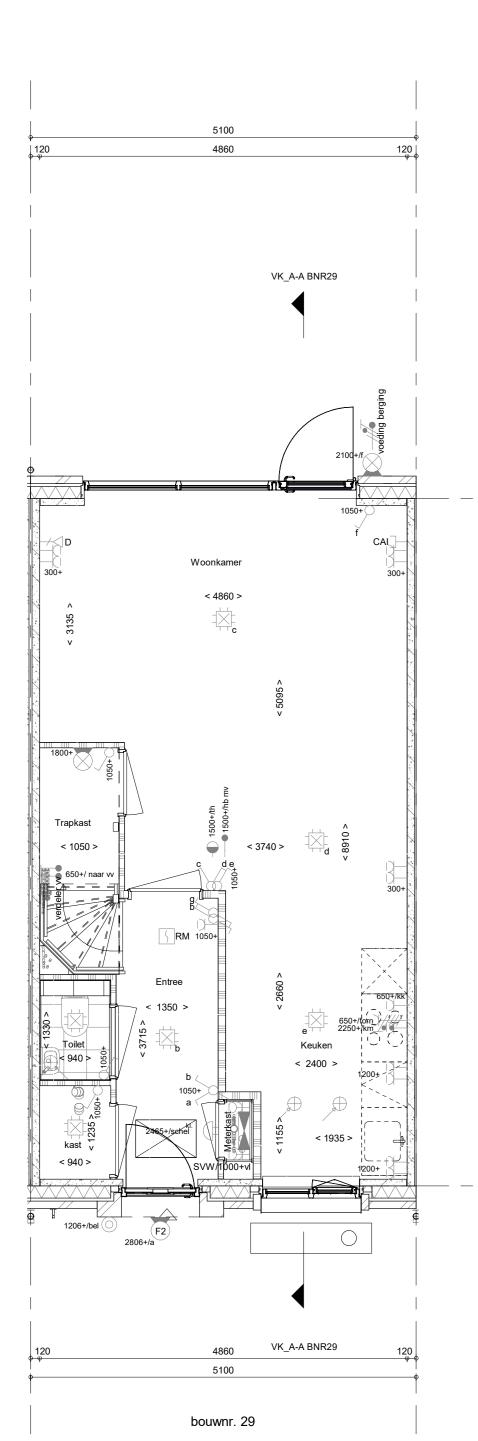


voorgevel


achtergevel





Begane grond

1:50

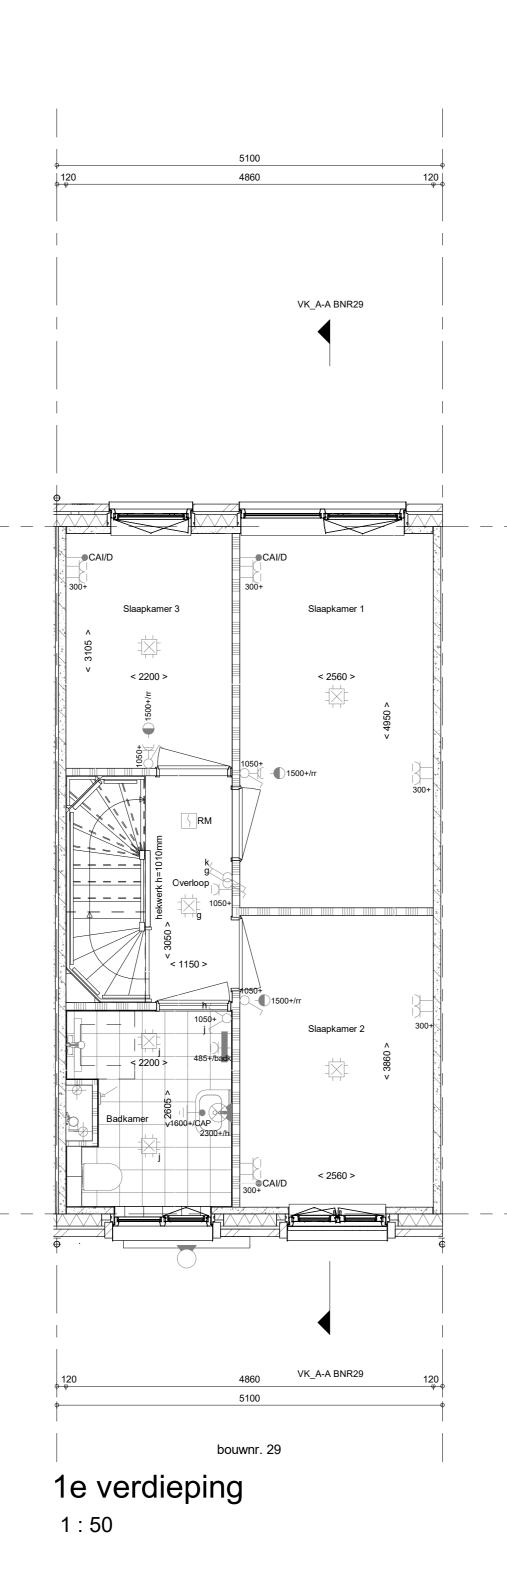


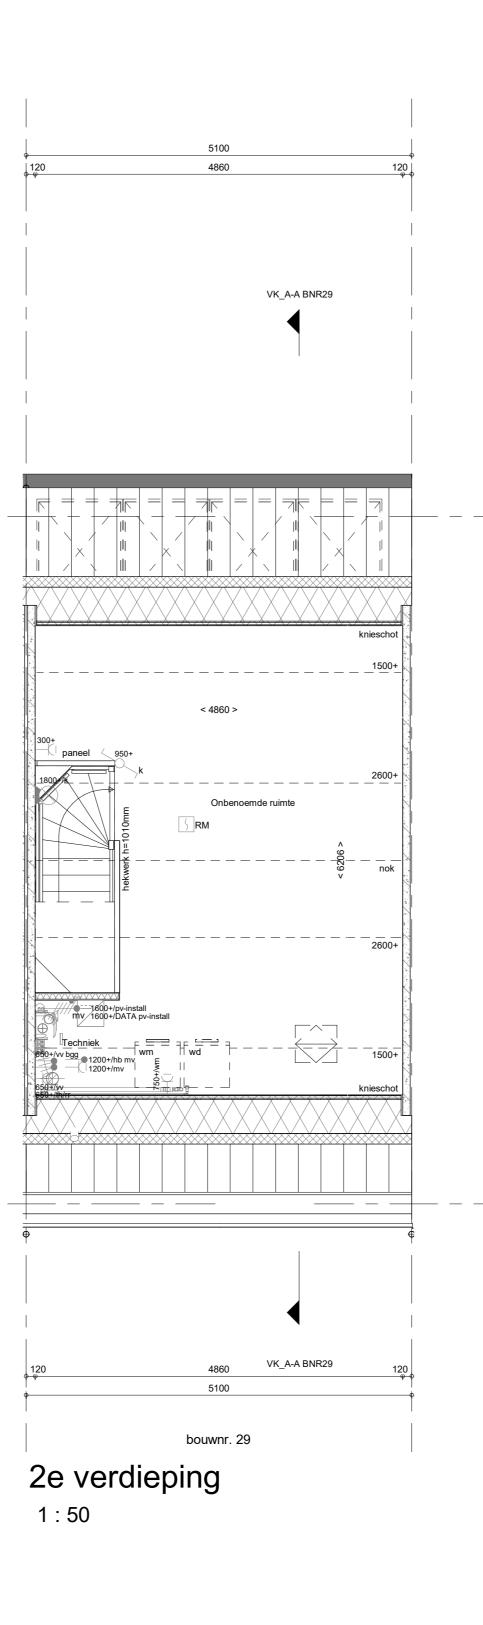

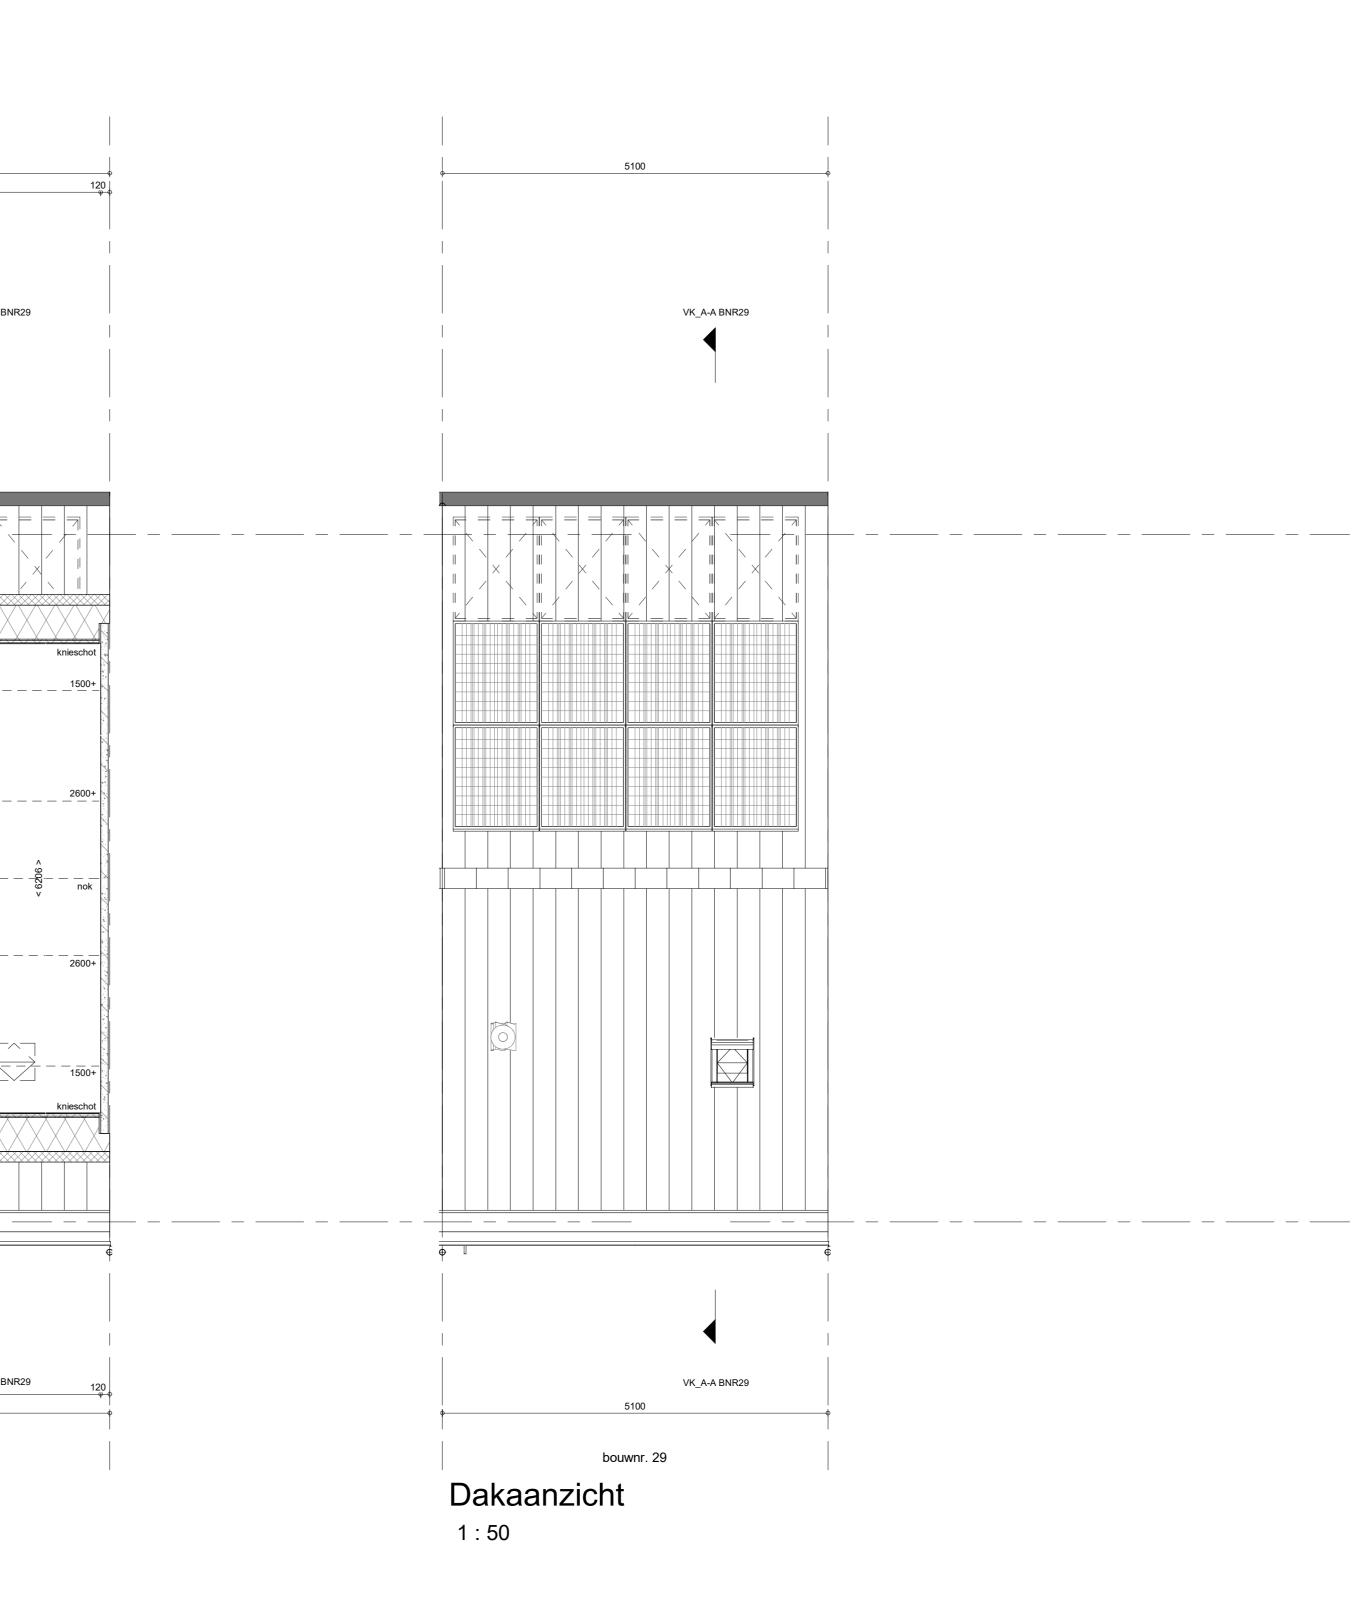

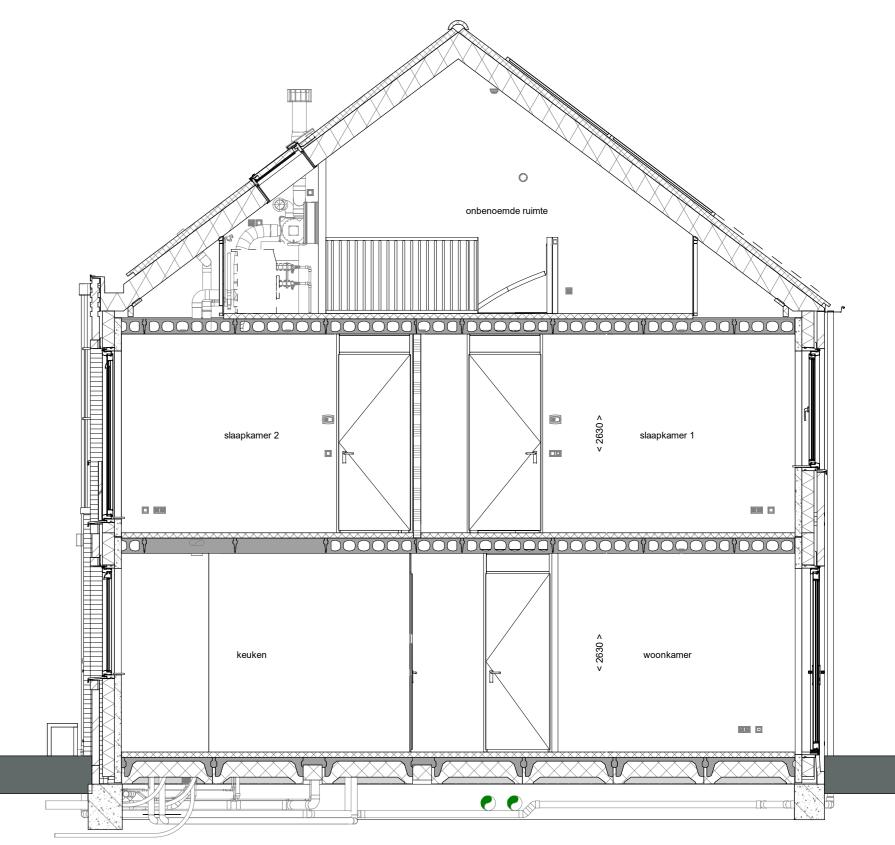

doorsnede A-A

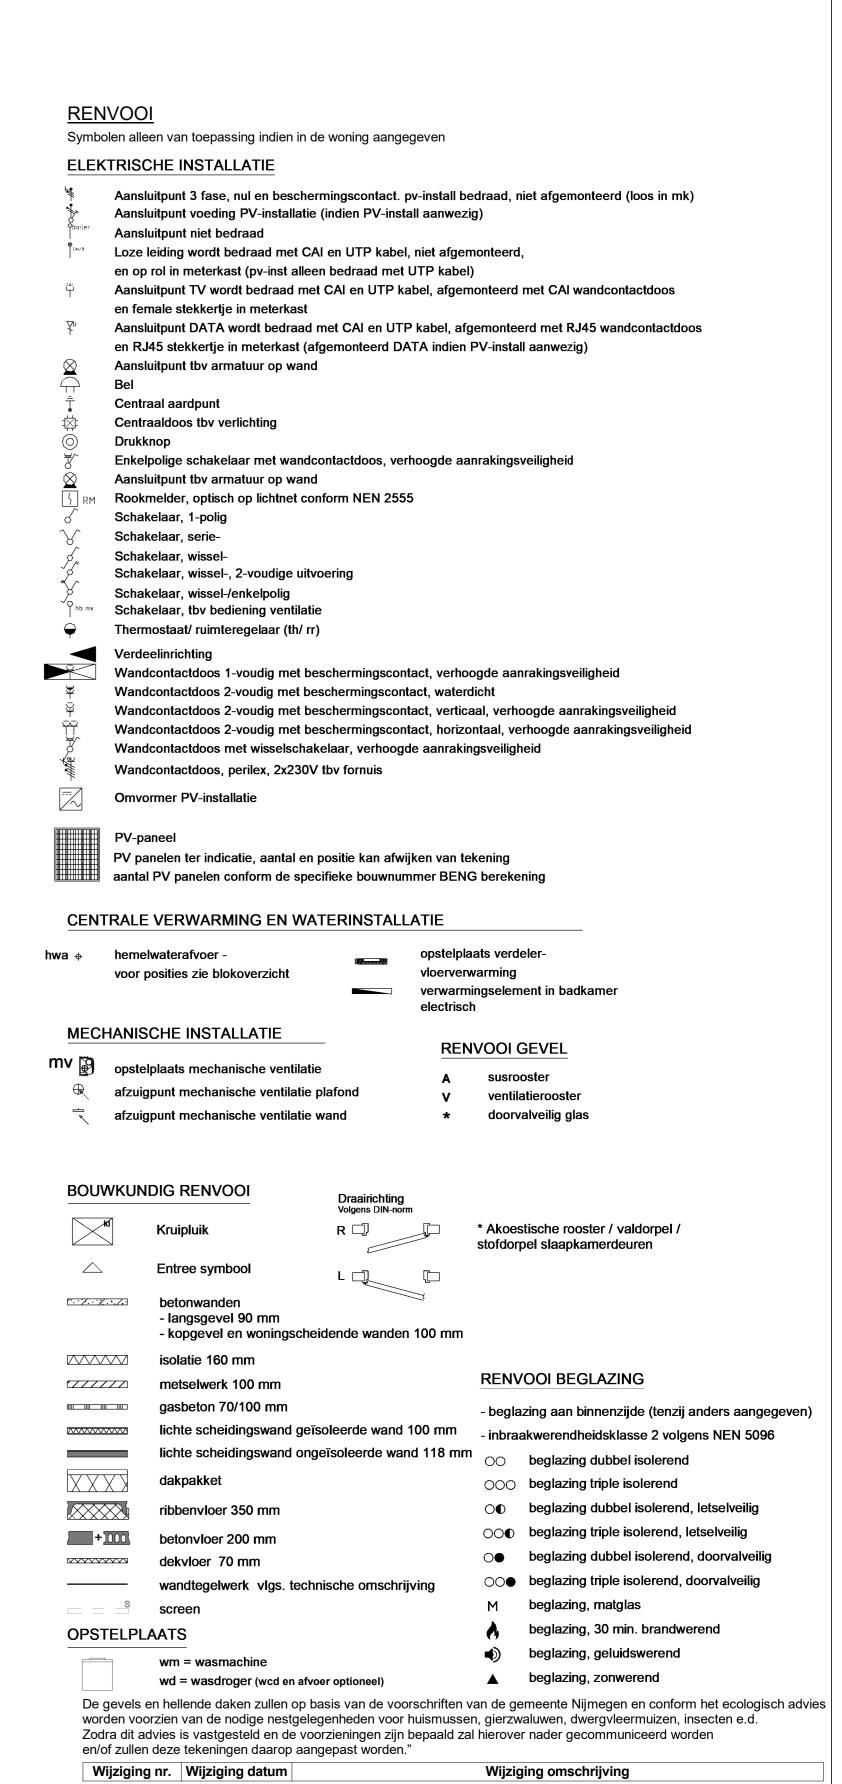

Projectnaam: BLENT fase 1

Onderwerp: OVZT BNR 29

Opdrachtgever: Heijmans Vastgoed BV

Verkooptekening

Hilberinkbosch Architecten

Plattegr, gevel, doorsnede

Projectlocatie: Lent

Projectnr.:

Architect:

Projectfase:

Graafsebaan 65 Postbus 171 T 070 - 543 51 11 5248 JT Rosmalen 5240 AD Rosmalen F 073 - 543 51 51

Schaal: 1:50 Datum: 15-03-2023

Getek.: VDB

์ก่อเ<mark>ว</mark>ิmans