




bouw.nr. 30

voorgevel  
1 : 50




bouw.nr. 30


achtergevel  
1 : 50

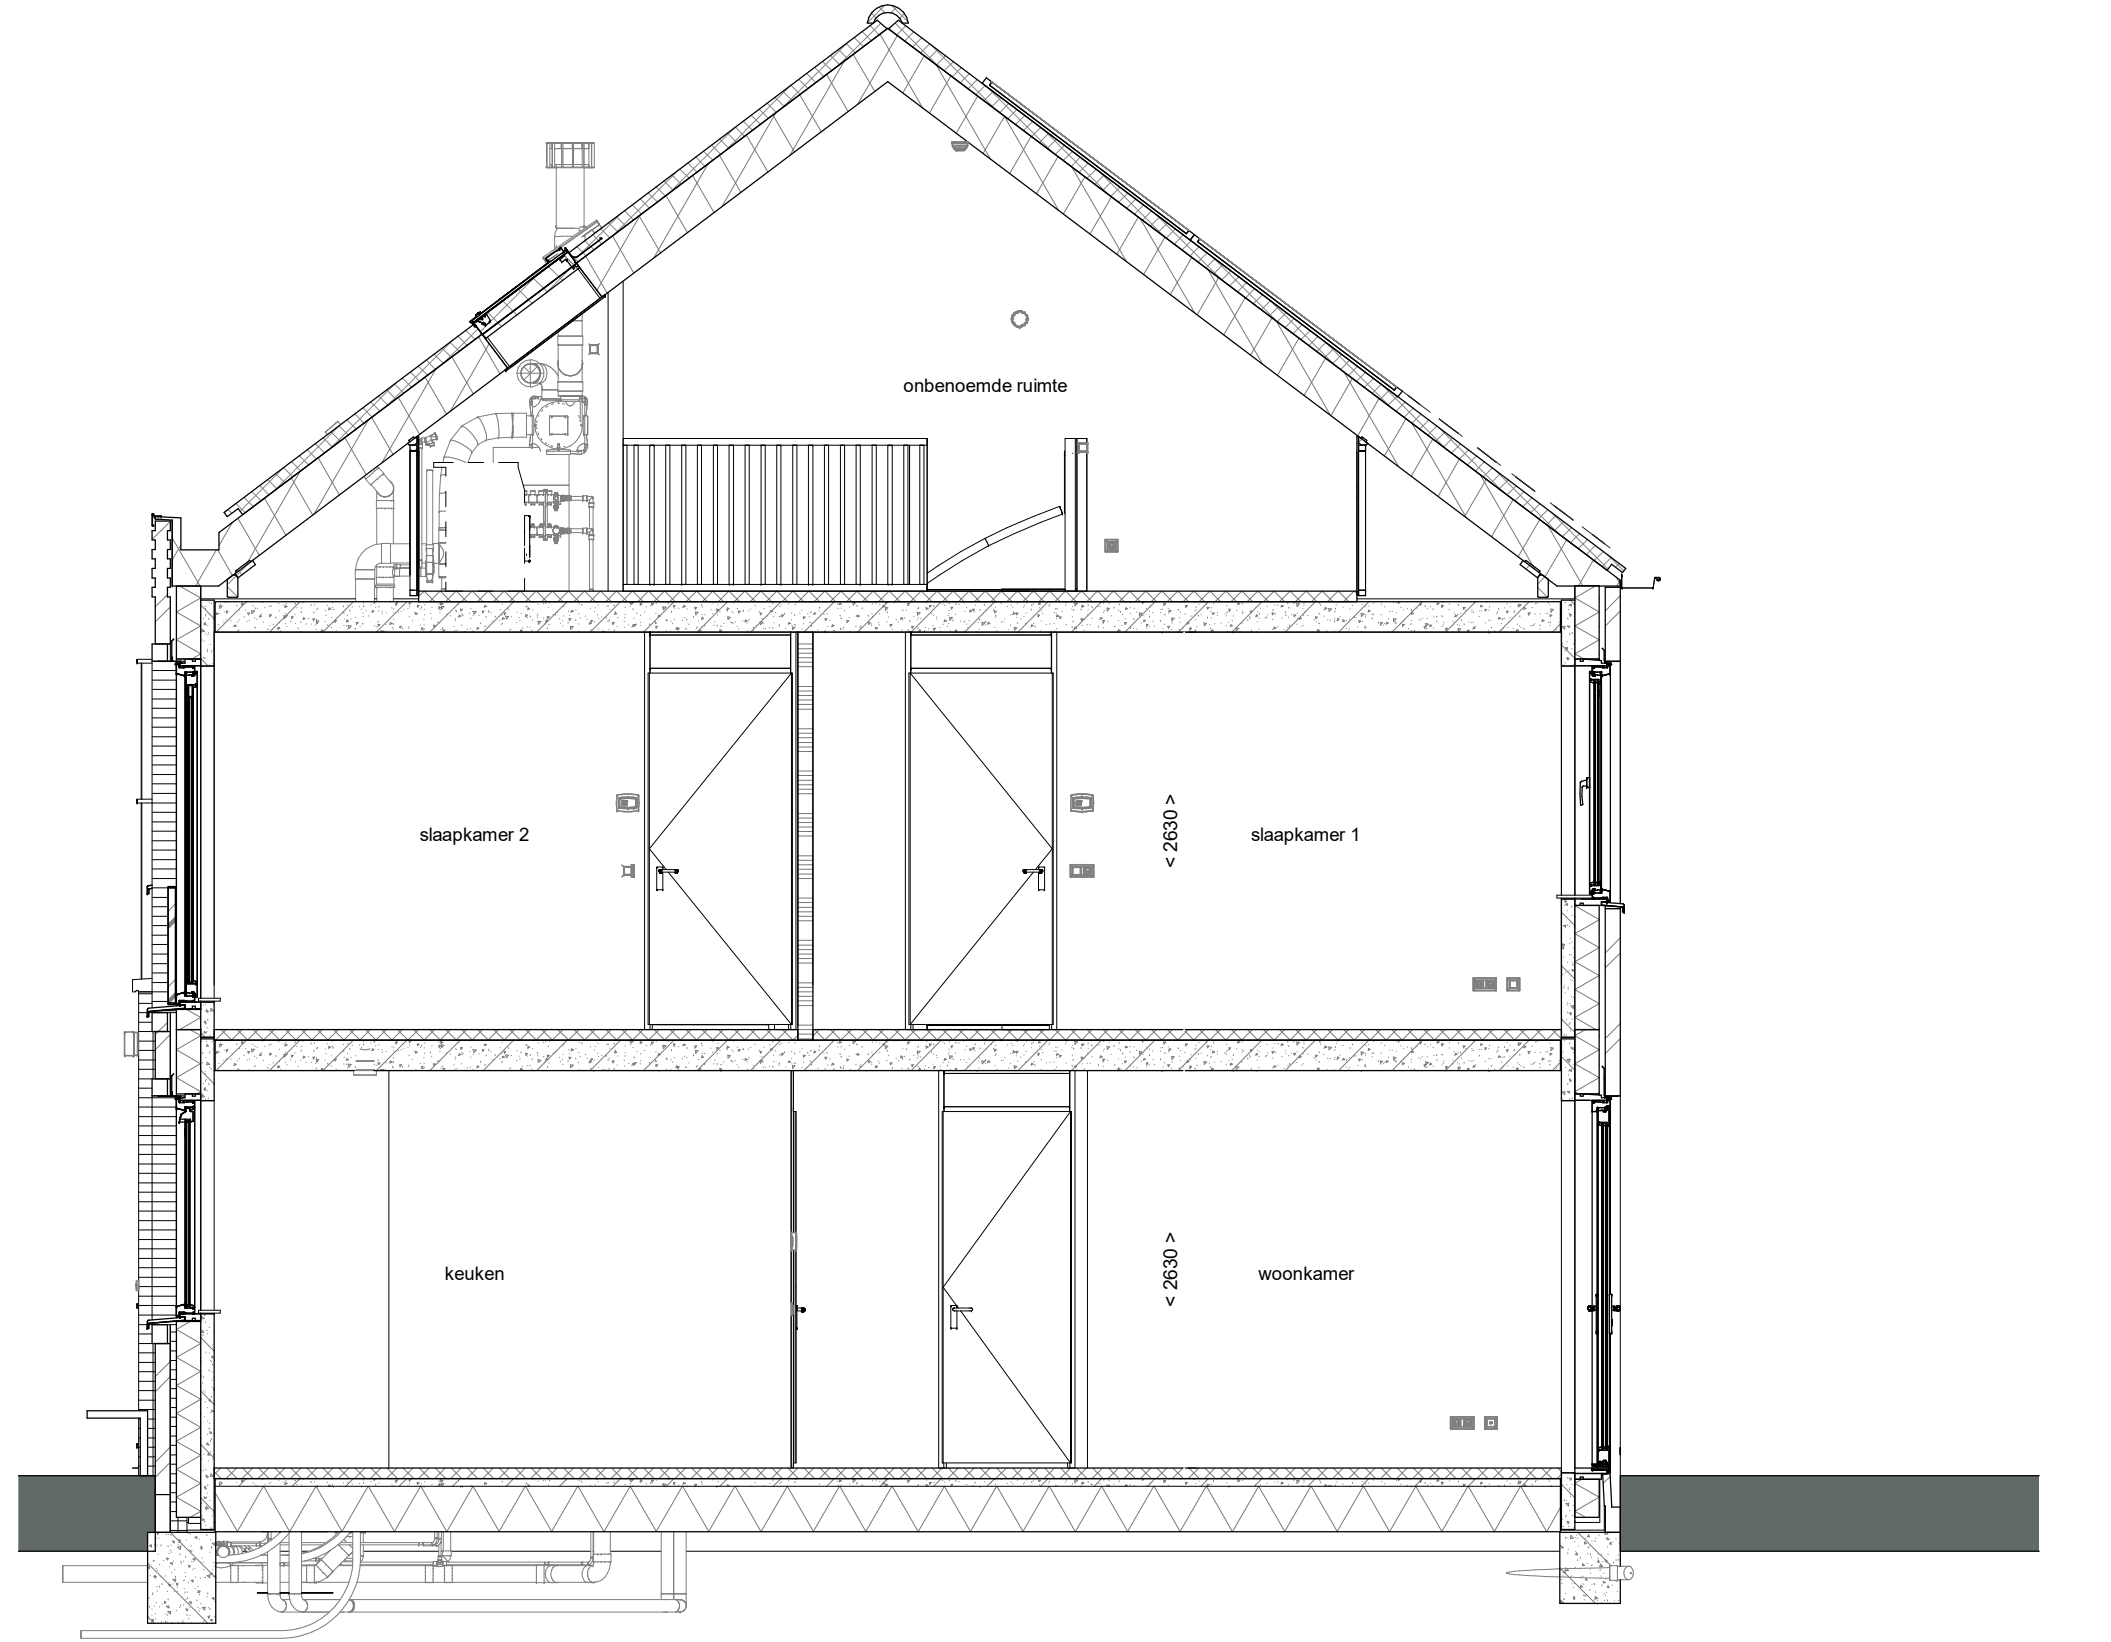


doorsnede A-A  
1 : 50

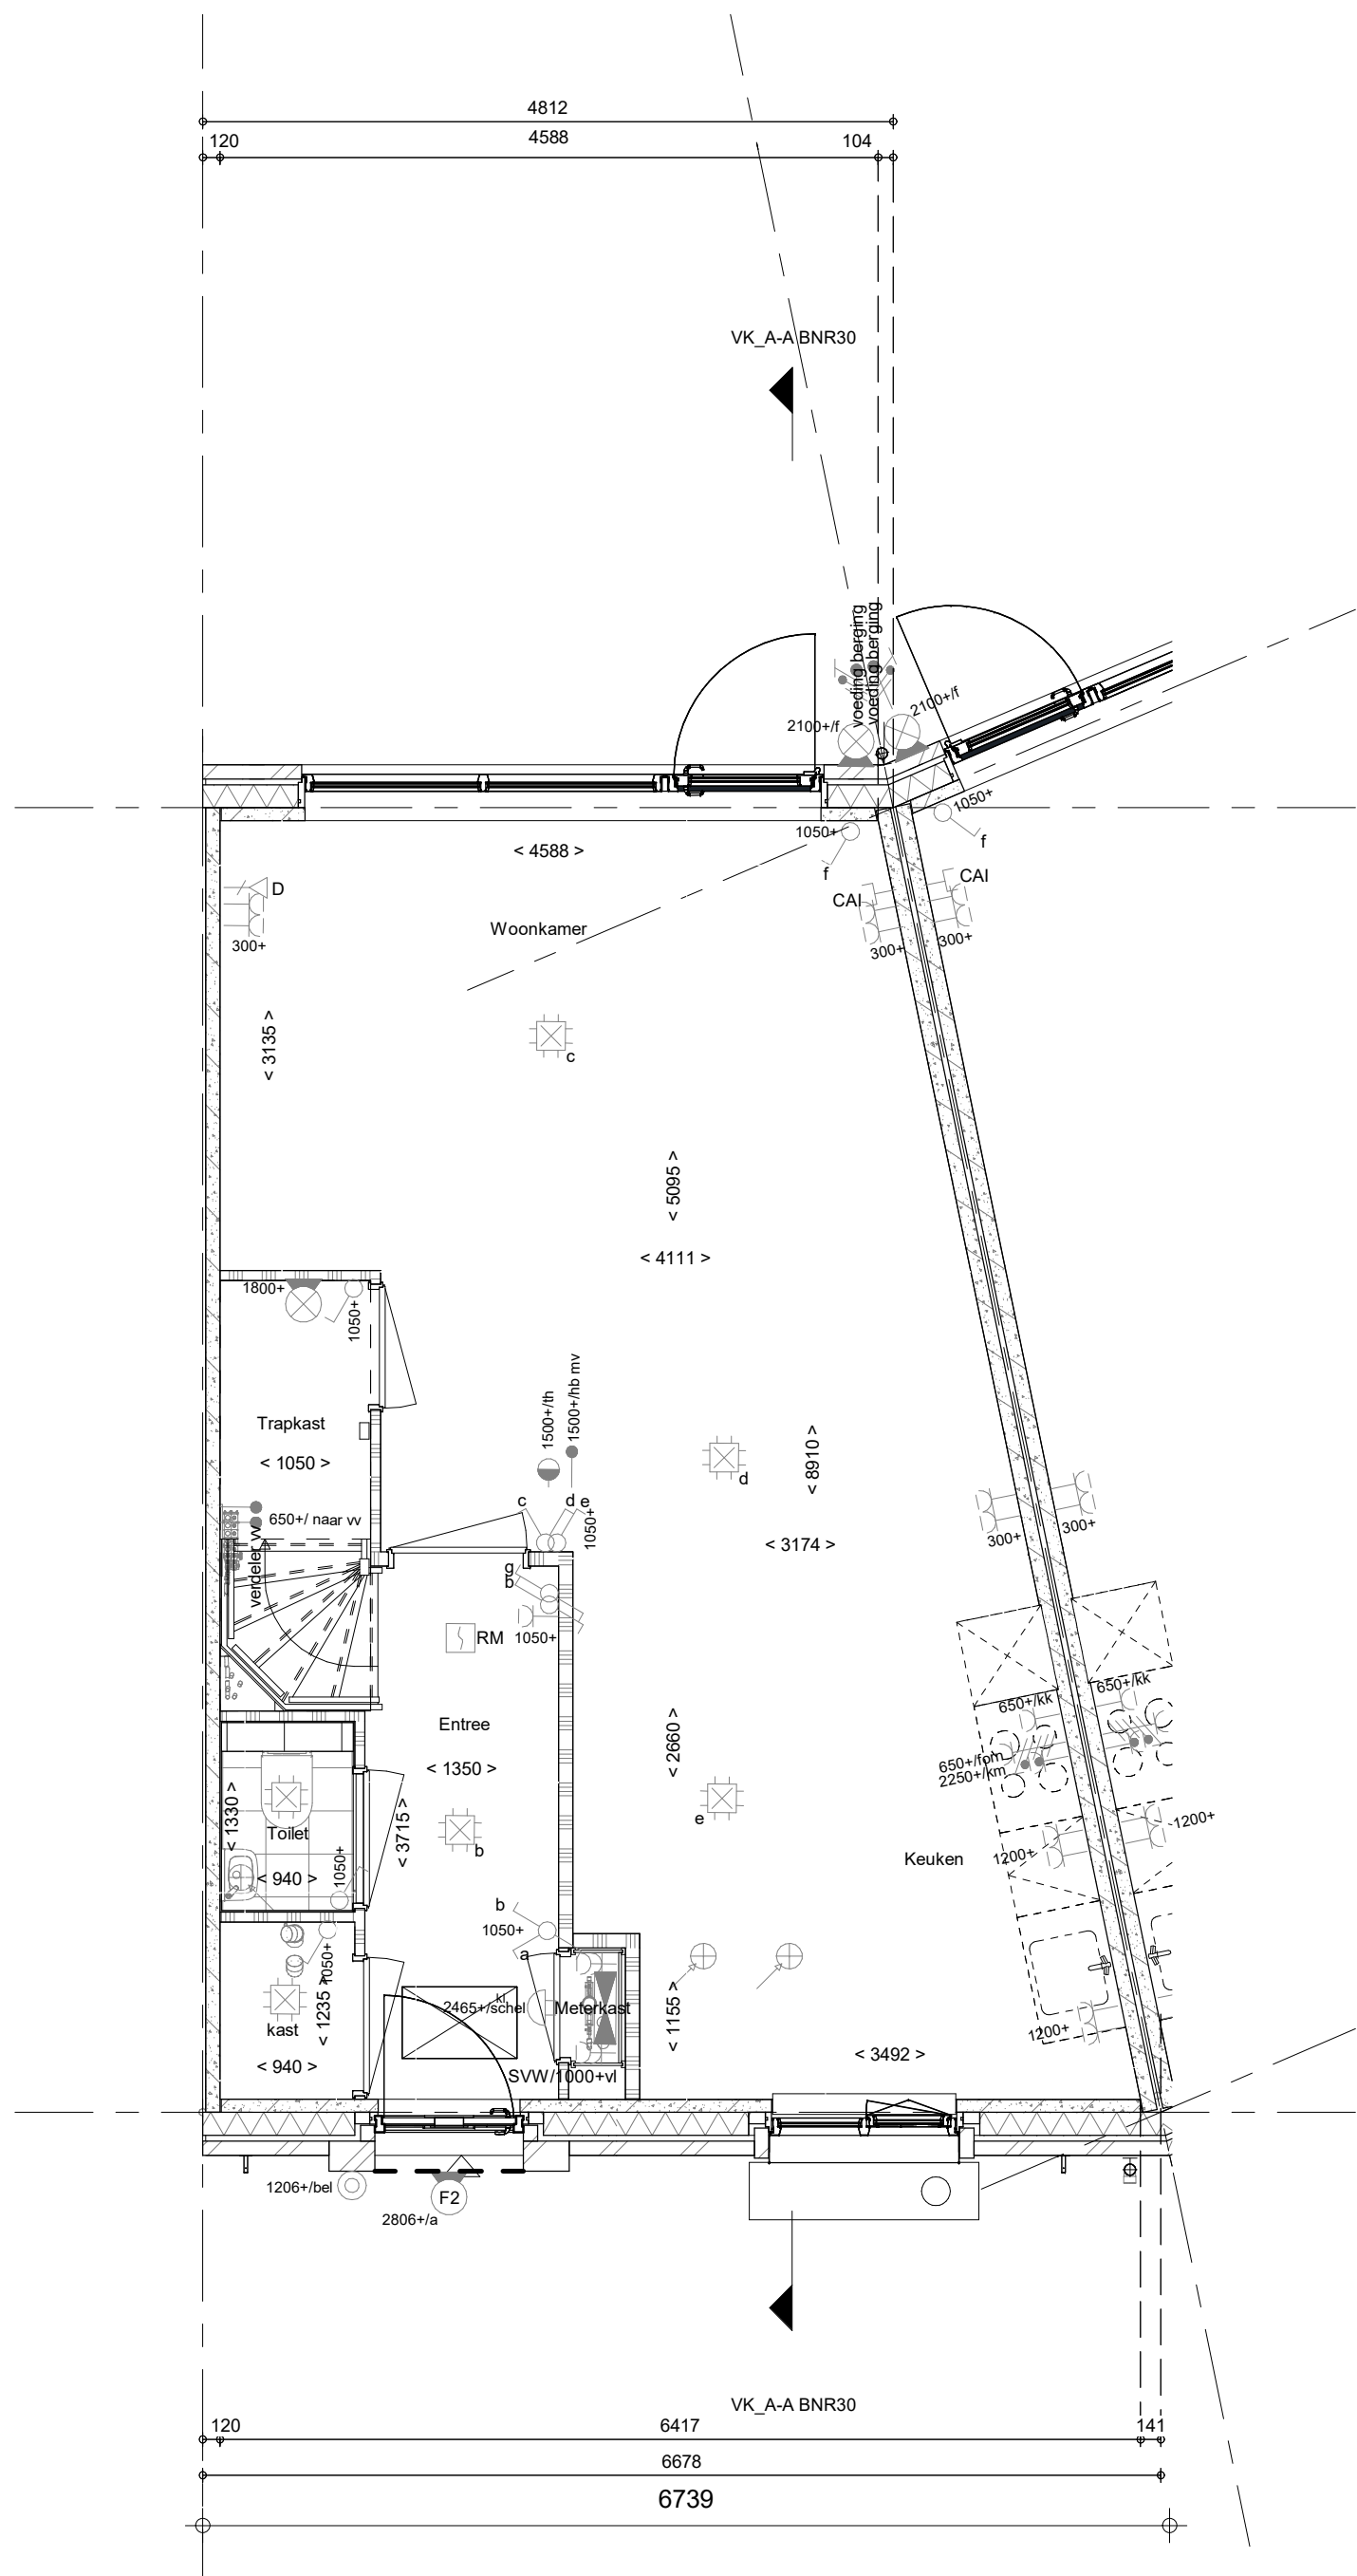


Begane grond  
1 : 50

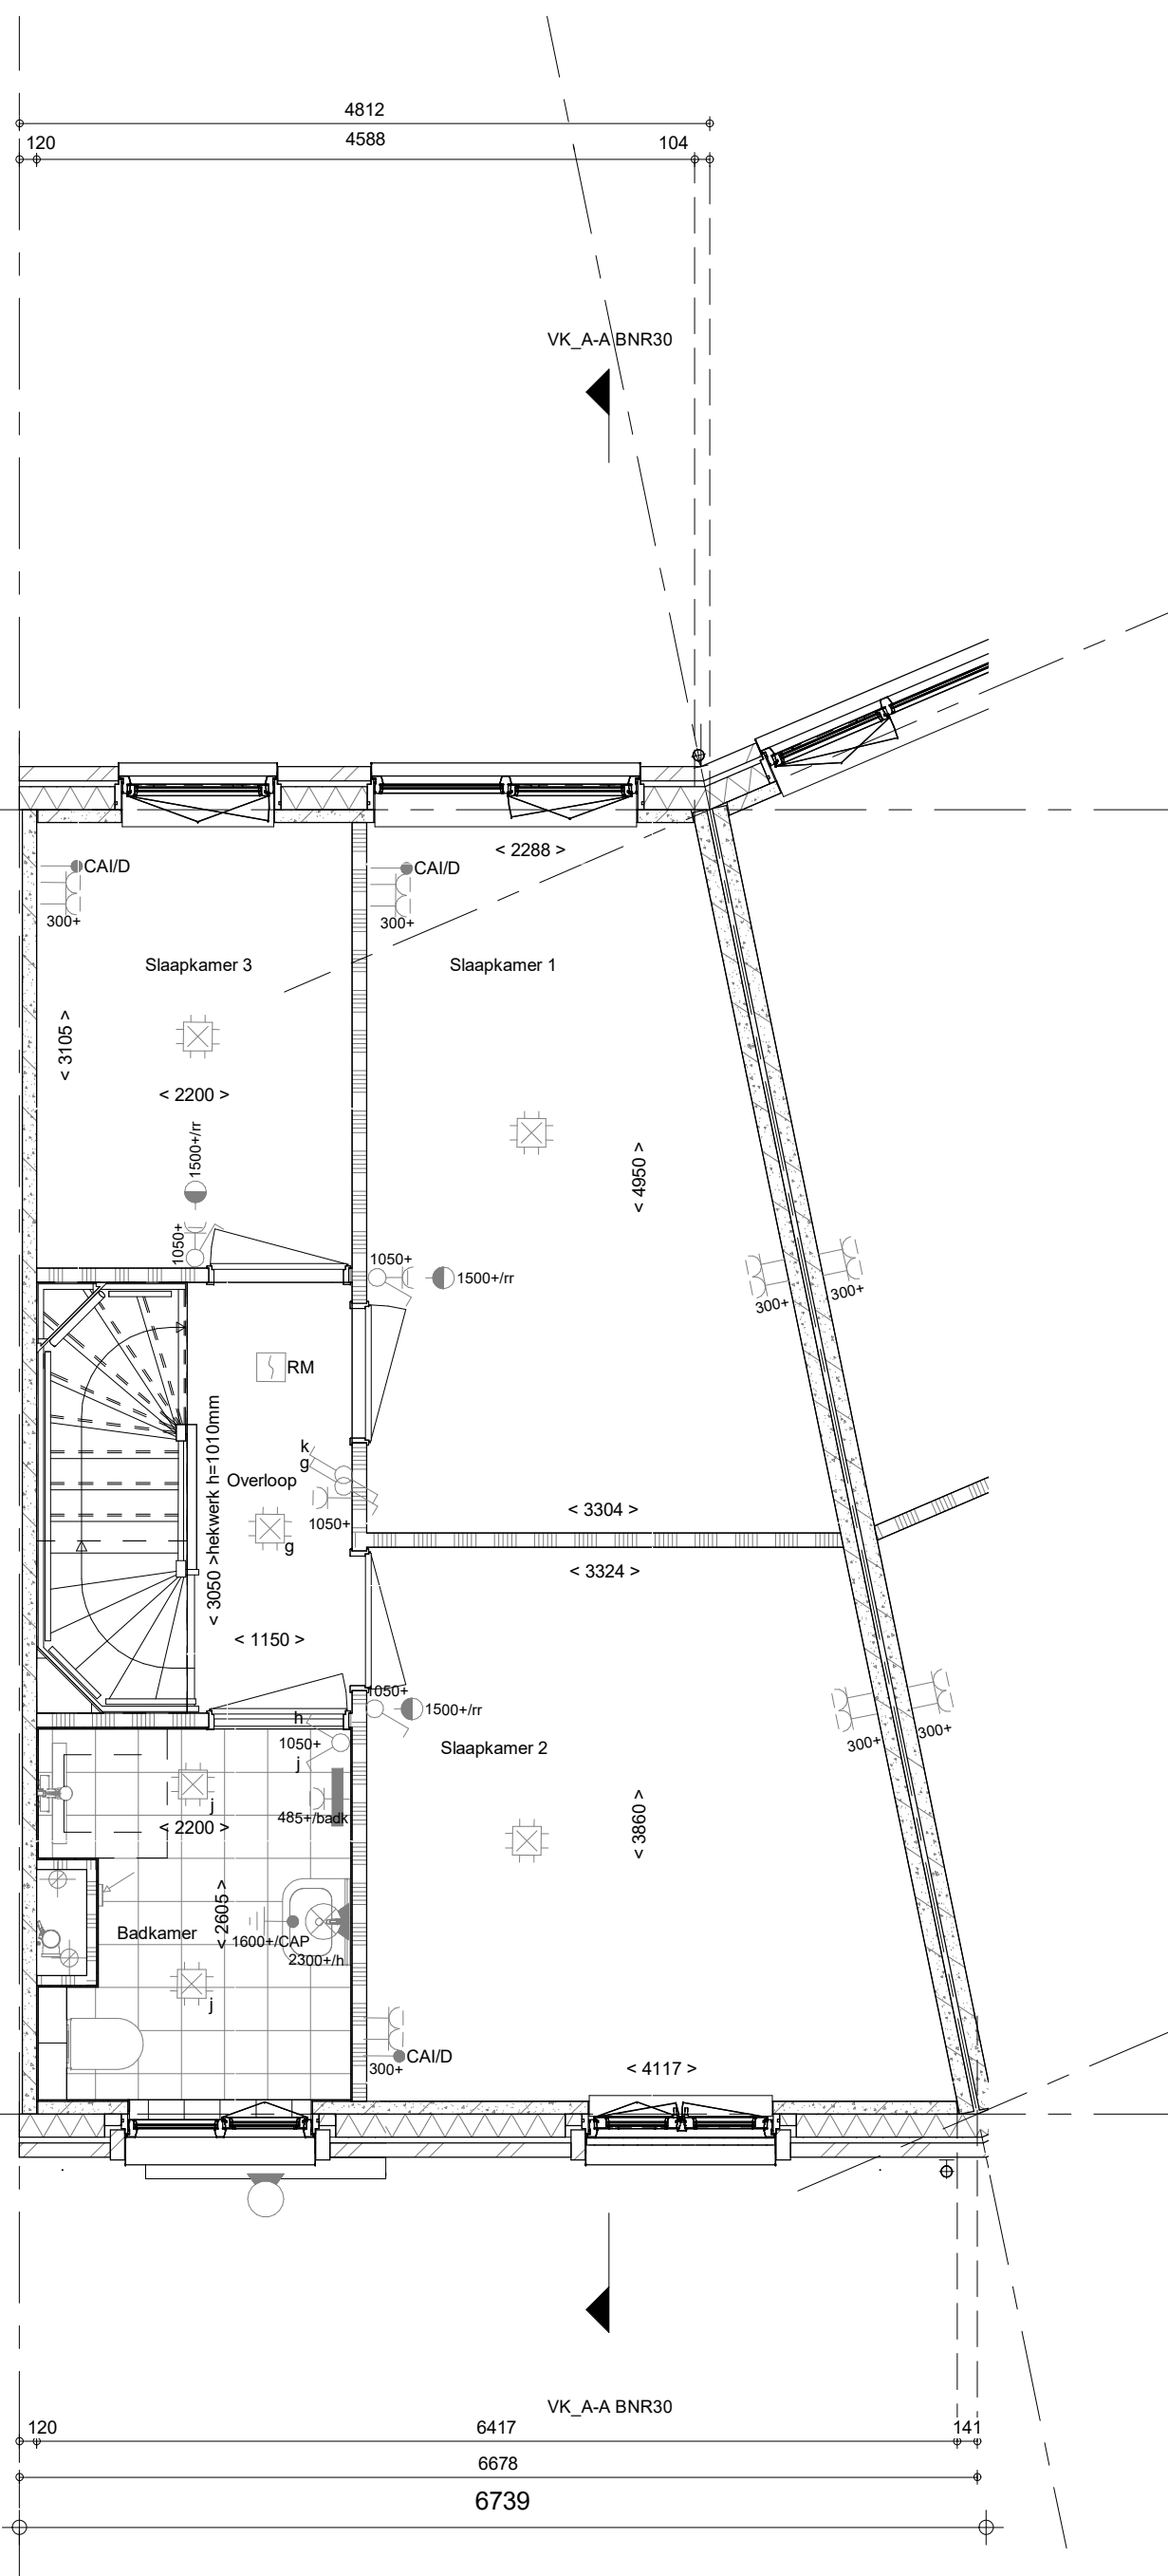

1e verdieping  
1 : 50

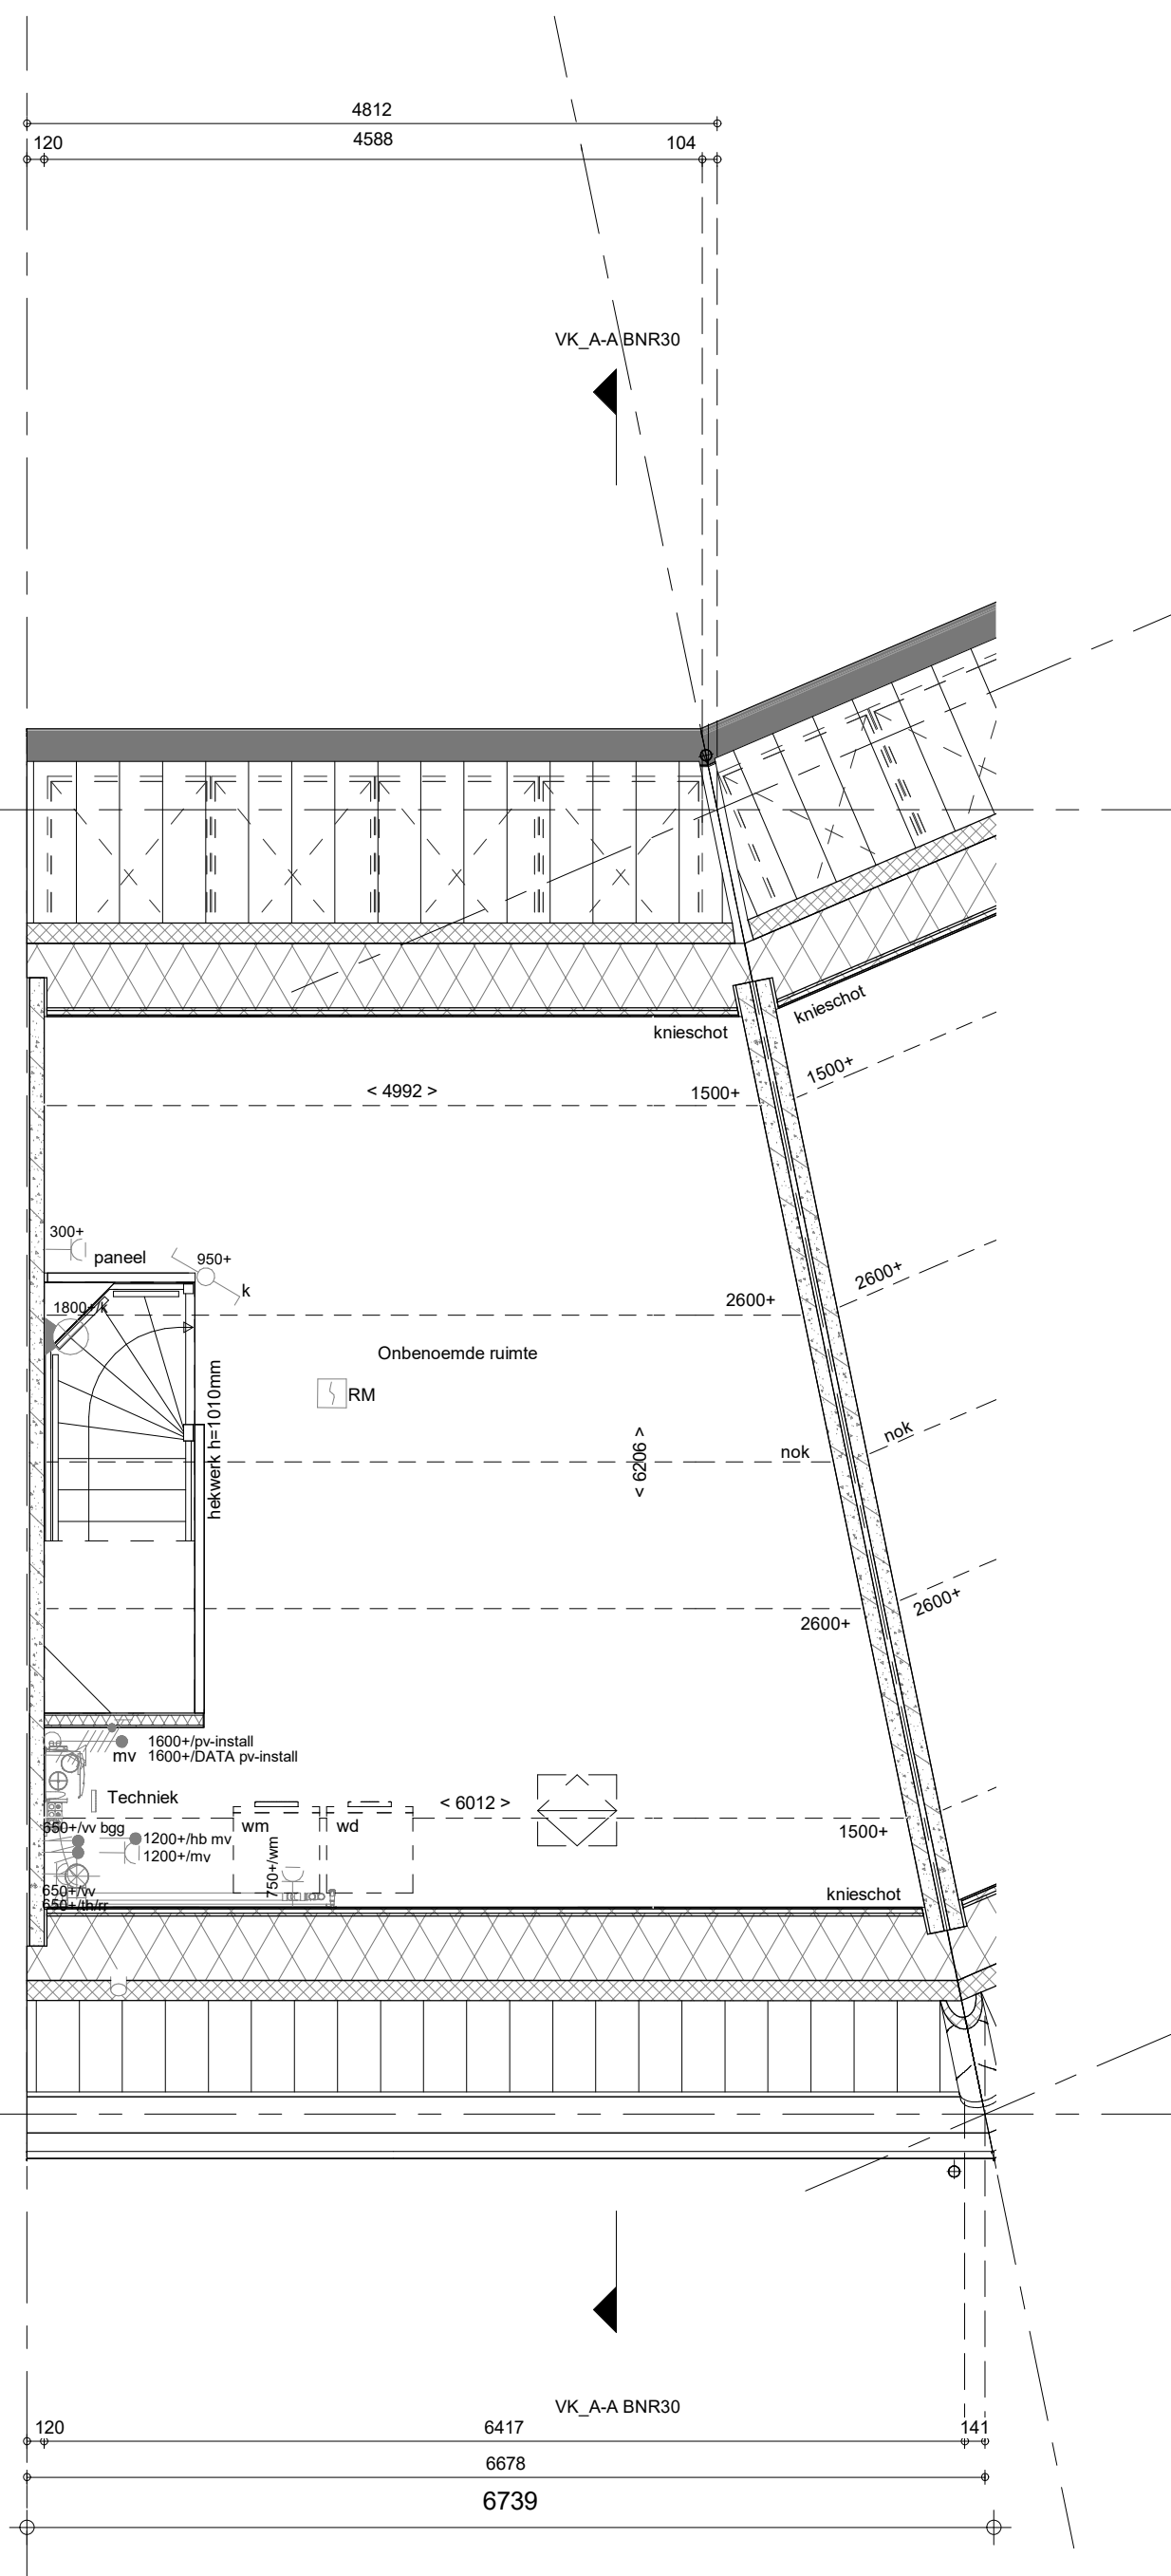

2e verdieping  
1 : 50

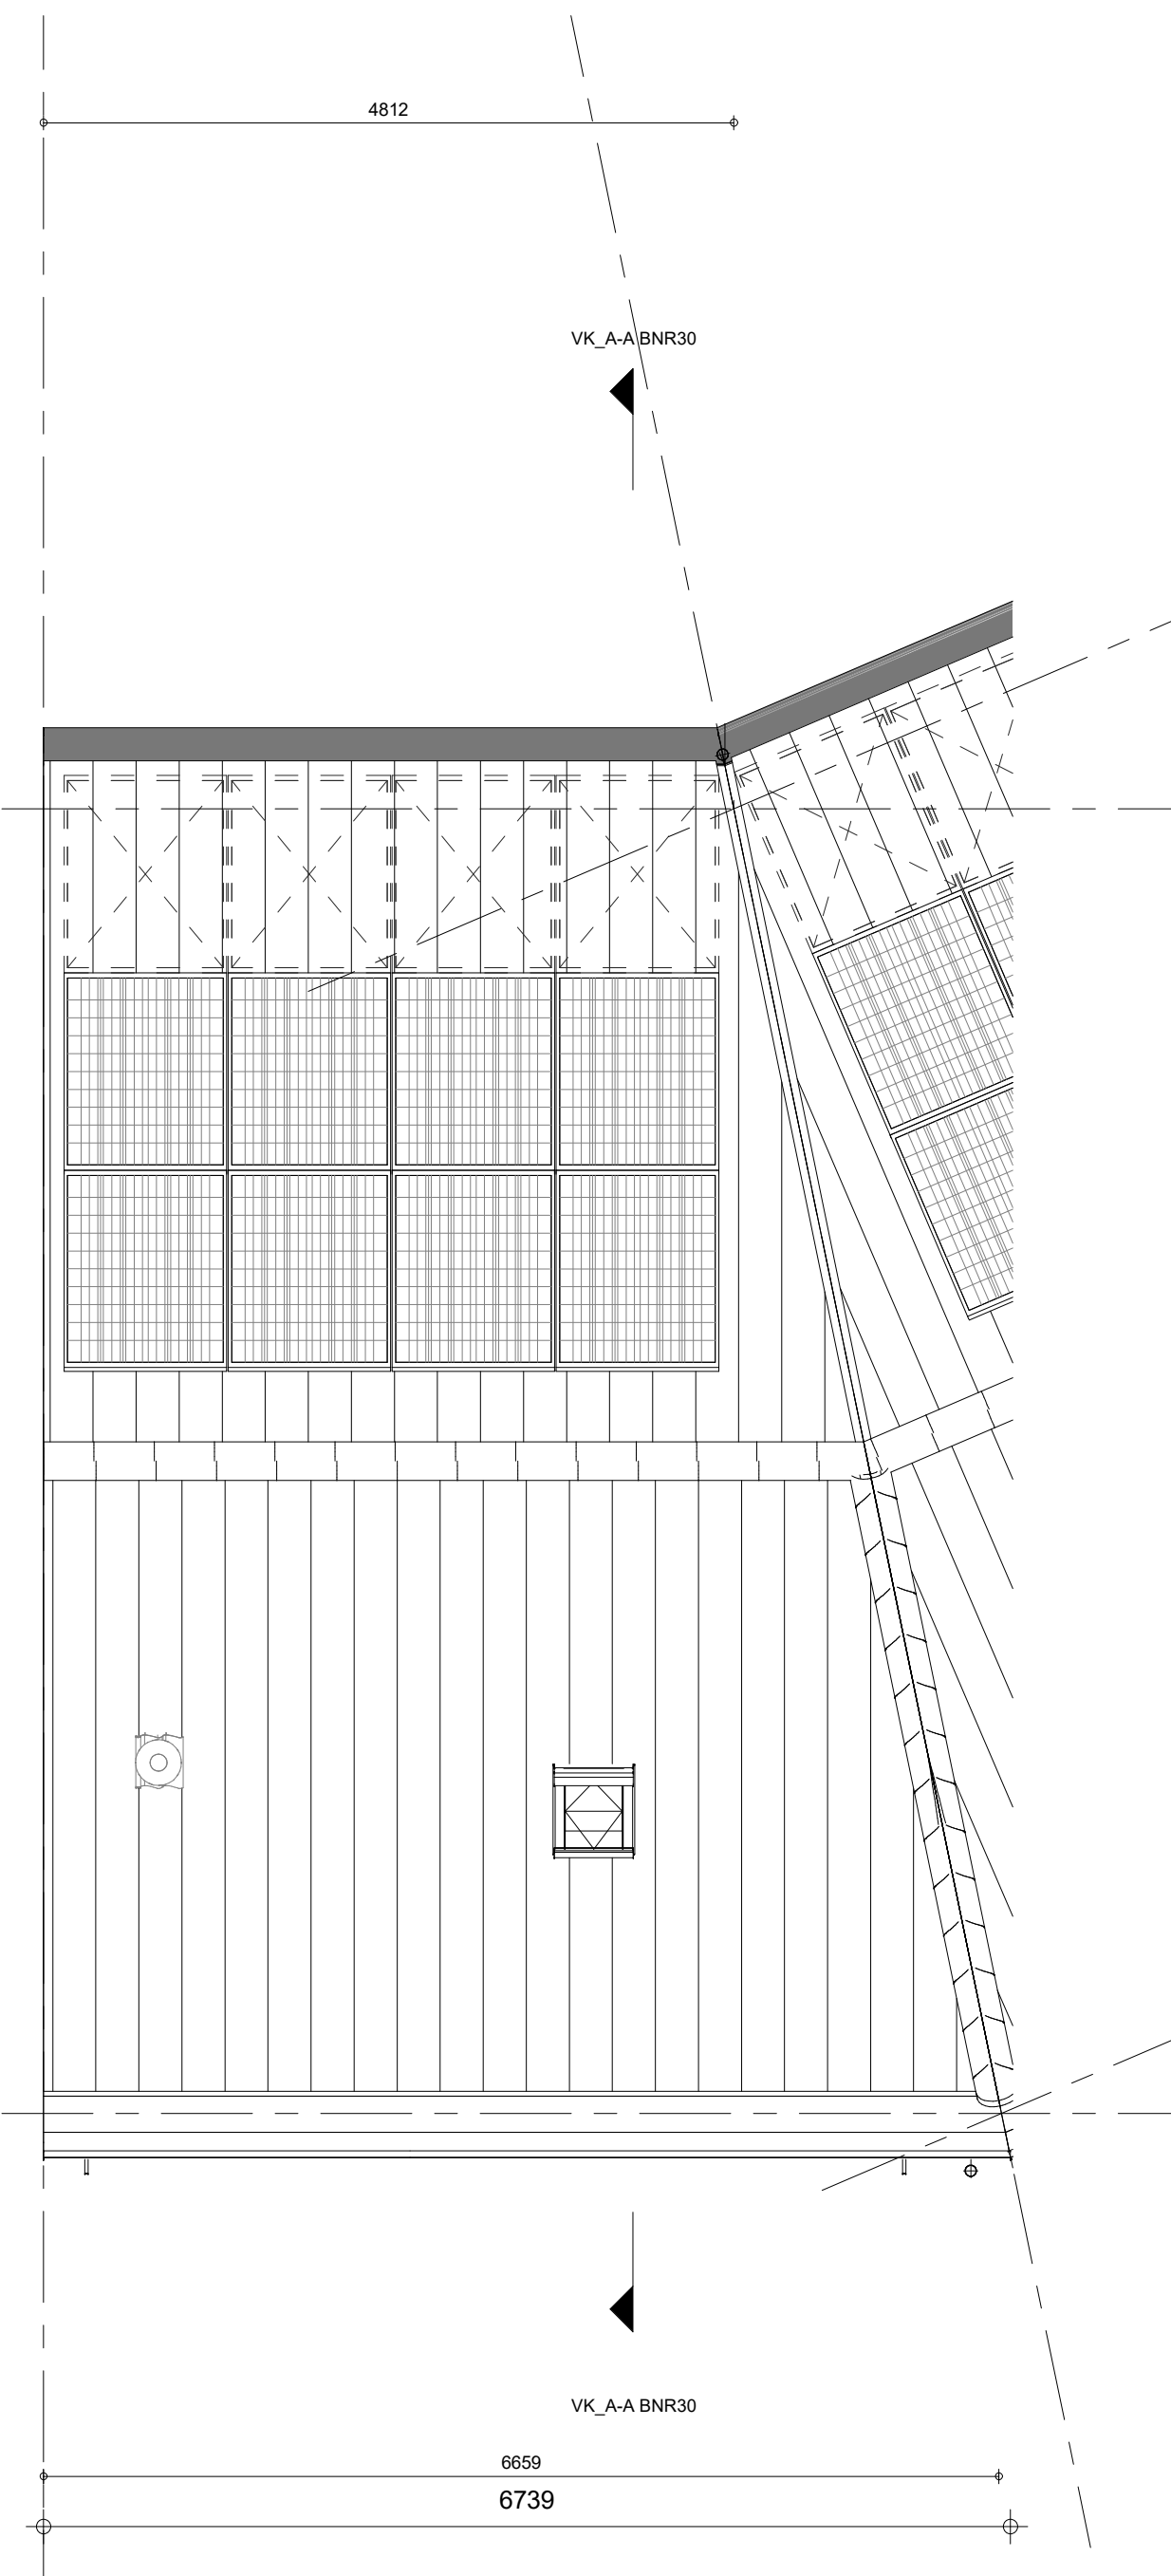

Dakaanzicht  
1 : 50

#### RENNVOOI

Symbolen alleen van toepassing indien in de woning aangegeven

#### ELEKTRISCHE INSTALLATIE

- Aansluitpunt 3 fase, nul en beschermingscontact, pv-install bedraad, niet afgemonteerd (loos in mk)
- Aansluitpunt voeding PV-installatie (indien PV-install aanwezig)
- Aansluitpunt niet bedraad
- Loze leiding wordt bedraad met CAI en UTP kabel, niet afgemonteerd, en op rol in meterkast (pv-inst alleen bedraad met UTP kabel)
- Aansluitpunt TV wordt bedraad met CAI en UTP kabel, afgemonteerd met CAI wandcontactdoos en female stekker in meterkast
- Aansluitpunt DATA wordt bedraad met CAI en UTP kabel, afgemonteerd met RJ45 wandcontactdoos en RJ45 stekker in meterkast (afgemonteerd DATA indien PV-install aanwezig)
- Aansluitpunt tbv armatuur op wand
- Bel
- Centraal aardpunt
- Centraaldoos tbv verlichting
- Drakknop
- Enkelpolige schakelaar met wandcontactdoos, verhoogde aanrakingsveiligheid
- Aansluitpunt tbv armatuur op wand
- Rookmelder, opslach op lichtnet conform NEN 2555
- Schakelaar, 1-polig
- Schakelaar, serie-
- Schakelaar, wissel-
- Schakelaar, wissel-, 2-voudige uitvoering
- Schakelaar, wissel-/enkelpolig
- Schakelaar, tbv bediening ventilatie
- Thermostaaf/ ruimteregelaar (b/v r)
- Verdeelinrichting
- Wandcontactdoos 1-voudig met beschermingscontact, verhoogde aanrakingsveiligheid
- Wandcontactdoos 2-voudig met beschermingscontact, waterdicht
- Wandcontactdoos 2-voudig met beschermingscontact, verticaal, verhoogde aanrakingsveiligheid
- Wandcontactdoos 2-voudig met beschermingscontact, horizontaal, verhoogde aanrakingsveiligheid
- Wandcontactdoos met wisselschakelaar, verhoogde aanrakingsveiligheid
- Wandcontactdoos, perflex, 2x230V tbv fornuis
- Omvormer PV-installatie

#### PV-paneel

PV panelen ter indicatie, aantal en positie kan afwijken van tekening  
aantal PV panelen conform de specifieke bouwnummer BENG berekening

#### CENTRALE VERWARMING EN WATERINSTALLATIE

- hwa hemelwaterafvoer -
- voor posities zie blokeverzicht
- opstelplaats verdeler- vloerverwarming
- verwarmingselement in badkamer elektrisch

#### MECHANISCHE INSTALLATIE

- mv opstelplaats mechanische ventilatie
- afzuigpunt mechanische ventilatie plafond
- afzuigpunt mechanische ventilatie wand

#### RENNVOOI GEVEL

- A susrooster
- V ventilatorrooster
- = doorvalveilig glas

#### BOUWKUNDIG RENNVOOI

- Kruipluik
- Entree symbol
- betonwanden - langsevel 90 mm
- kopgevel en woningscheidende wanden 100 mm
- isoleatie 160 mm
- metalswerk 100 mm
- gipsbeton 70/100 mm
- lichte scheidingwand geïsoleerde wand 100 mm
- lichte scheidingwand ongeïsoleerde wand 118 mm
- dakpakket
- ribbenvloer 350 mm
- betonvloer 200 mm
- dekvloer 70 mm
- wandtegelscherm vlgs. technische omschrijving
- screen
- OPSTELPLAATS
- wm = wasmachine
- wd = wasdroger (wcd en afvoer optioneel)

- Drainrichting
- Vloer DPA
- R
- L

\* Akoestische rooster / valdorpel / stofdorpel slaapkamerdeuren

#### RENNVOOI BEGLAZING

- beglazing aan binnenzijde (tenzij anders aangegeven)
- inbraakwerendheidsklasse 2 volgens NEN 5096
- beglazing dubbel isolerend
- beglazing triple isolerend
- beglazing dubbel isolerend, letselveilig
- beglazing triple isolerend, letselveilig
- beglazing dubbel isolerend, doorvalveilig
- beglazing triple isolerend, doorvalveilig
- M beglazing, matglas
- beglazing, 30 min. brandwerend
- beglazing, geluiddwerend
- ▲ beglazing, zonerend

De gevels en hellende daken zullen op basis van de voorschriften van de gemeente Nijmegen en conform het ecologisch advies worden voorzien van de nodige nestgelegenheden voor huisvuizen, gierzakken, overgietarmen, insecten e.d. Zodra dit advies is vastgesteld en de voorzieningen zijn bepaald zal hierover nader gecommuniceerd worden en/of zullen deze tekeningen daarop aangepast worden.

| Wijziging nr.   | Wijziging datum            | Wijziging omschrijving |
|-----------------|----------------------------|------------------------|
| Projectnaam:    | BLENT fase 1               |                        |
| Projectlocatie: | Lent                       |                        |
| Projectnr.:     | G105447                    |                        |
| Opdrachtgever:  | Heijmans Vastgoed BV       |                        |
| Architect:      | Hilbertbosch Architecten   |                        |
| Projectfase:    | Verkooptekening            |                        |
| Onderwerp:      | OVZT BNR 30                |                        |
|                 | Plattegr, gevel, doorsnede |                        |
Projectnaam: BLENT fase 1  
Projectlocatie: Lent  
Projectnr.: G105447  
Opdrachtgever: Heijmans Vastgoed BV  
Architect: Hilbertbosch Architecten  
Projectfase: Verkooptekening  
Onderwerp: OVZT BNR 30  
Plattegr, gevel, doorsnede

Format: A0  
Schaal: 1:50  
Datum: 15-03-2023  
Oetel: VDB

VK-9.030

BIM 360://620-0750-02 Hof van Nieuwe Dijk 11441\_Bnk-CD\_BWK\_VDB\_0201-24