


Vooraanzicht

1 : 50

Rechter zijaanzicht

1 : 50

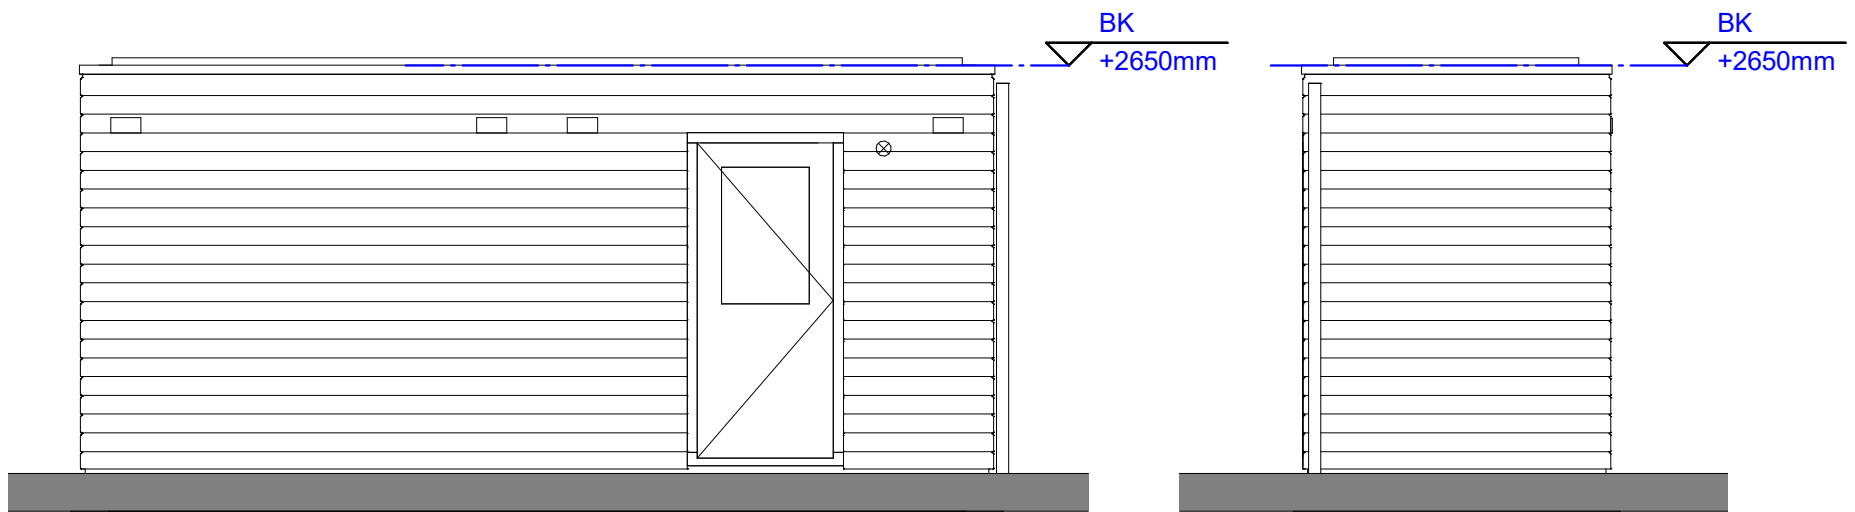


Achteraanzicht

1 : 50


Linker zijaanzicht

1 : 50

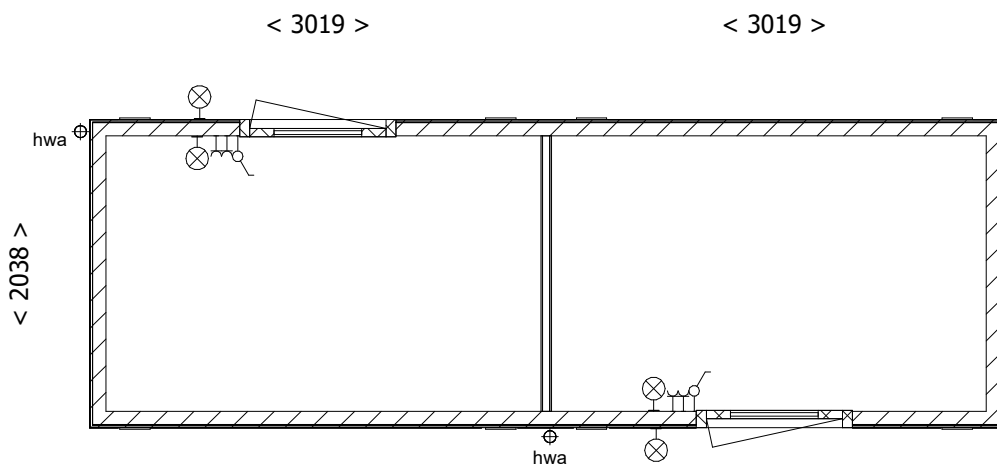



V0 = begane grond (Peil)

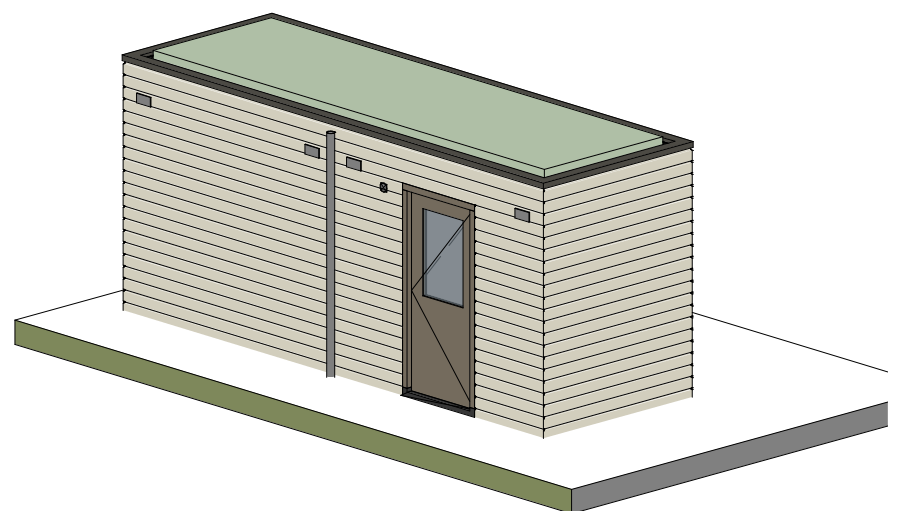1 : 50



3D - dubbel- type 2- variant

2x als getekend, kavels 092 t/m 095

Wijziging nr.	Wijziging datum	Wijziging omschrijving
Projectnaam: BLENT fase 2 Projectlocatie: Lent Projectnr.: G107130		
Opdrachtgever: Heijmans Vastgoed BV Architect: Hilberinkbosch Architecten Projectfase: Verkooptekening Onderwerp: Berging dubbel type 2 variant		
		
		Graafsebaan 65 5248 JT Rosmalen Postbus 171 5240 AD Rosmalen T 070 - 543 51 11 F 073 - 543 51 51
		Formaat: A3 Schaal: 1:50 Datum: 22-06-2023 Getek.: VDB
		VK_994