




voorgevel  
1 : 50

rechterzijgevel  
1 : 50



achtergevel  
1 : 50

linkerzijgevel  
1 : 50

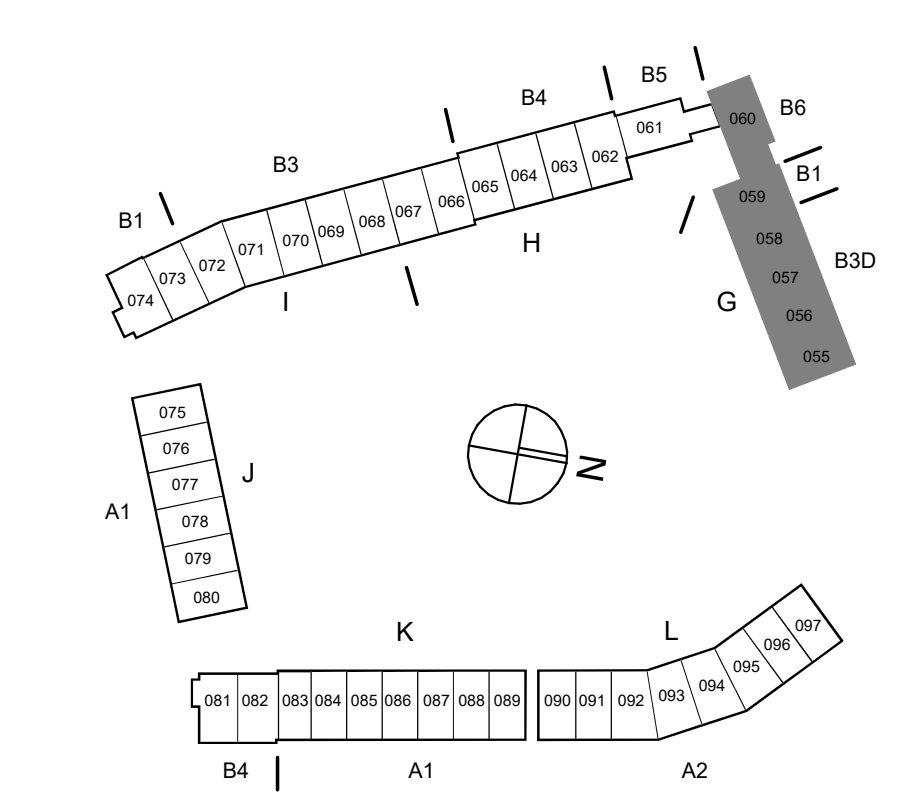

Platte en aantal ecologische voorzieningen n.l.b. (o.m. gemeente en o.b.v. rapportage Ecologisch)

Wijziging nr.	Wijziging datum	Wijziging omschrijving

Projectnaam:	BLENT fase 2
Projectlocatie:	Leid
Projectnr.:	G107130
Opdrachtgever:	Heijmans Vastgoed BV
Architect:	Hilberinkbosch Architecten
Projectfase:	Verkooptekening
Onderwerp:	GVL Blok G, bnr 55 t/m 60

**heijmans**  
Woningbouw

Alphen aan de Rijn, Postbus 111, 2200 AC Alphen aan de Rijn, T 0174 343 11 11, F 0174 343 11 11

Formaat: A3 verkleind  
Schaal: 1:50  
Datum: 22-06-2023  
Teknik: VGB

**VK-3.070**