




voorgevel
1 : 50



rechterzijgevel
1 : 50



achtergevel
1 : 50

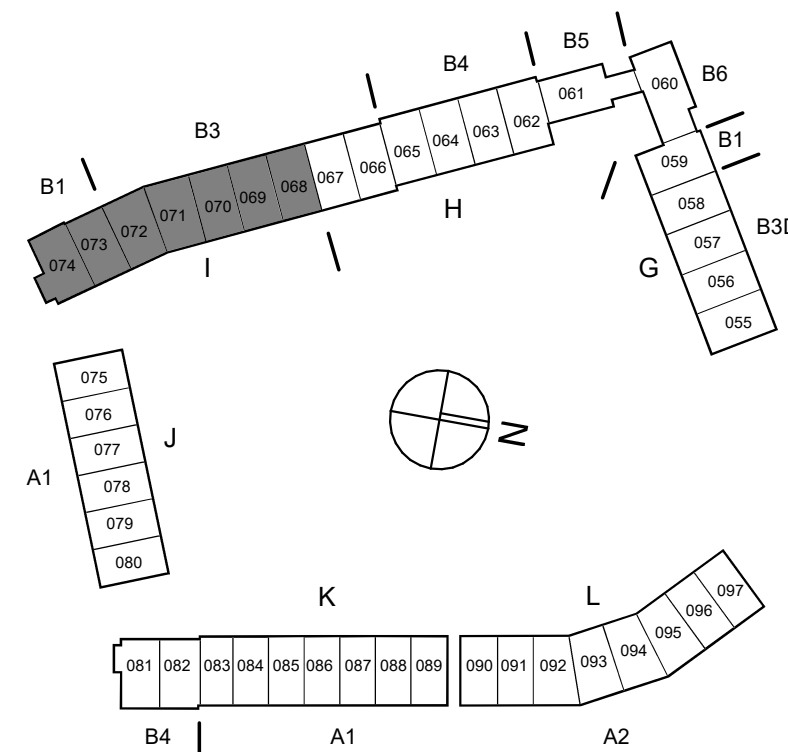

Positie en aantal ecologische voorzieningen n.t.b. i.o.m. gemeente en o.b.v. rapportage Ecoloog

Wijziging nr. | Wijziging datum | Wijziging omschrijving

Projectnaam: BLENT fase 2
Projectlocatie: Lent
Projectnr.: G107130

Opdrachtgever: Heijmans Vastgoed BV
Architect: Hilberinkbosch Architecten
Projectfase: Verkoopoplekering
Onderwerp: GVL
Blok I, bnr 68 t/m 74



heijmans
Woningbouw

Grafiek 66: Pagina 171
Schaal: 1:50
Datum: 22-08-2023
Gek.: VK-3.090