




bouw. 75 bouw. 76 bouw. 77 bouw. 78 bouw. 79 bouw. 80

voorgevel
1 : 50

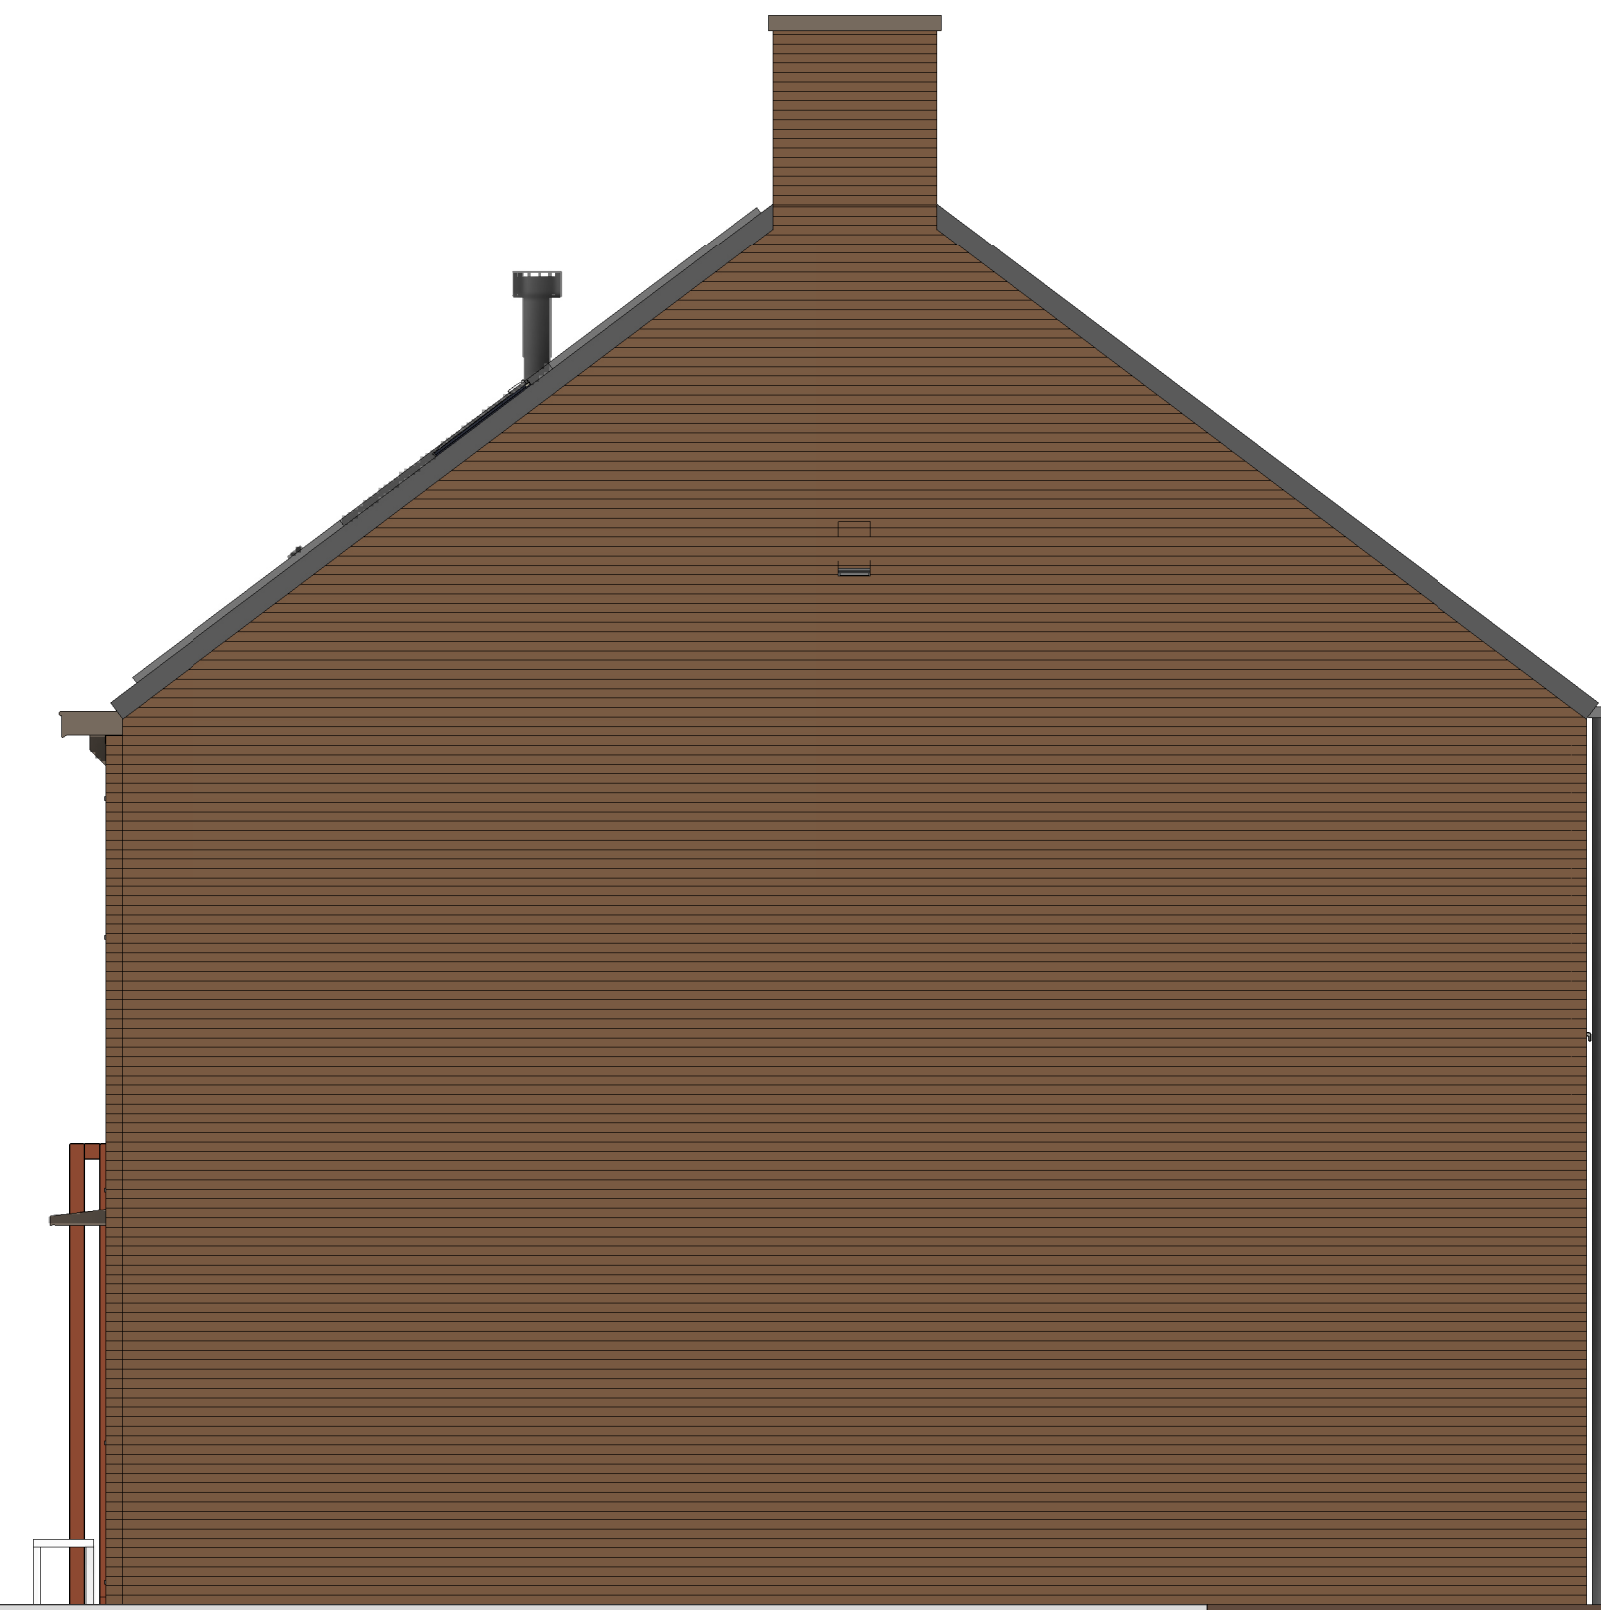


bouw. 80

rechterzijgevel
1 : 50




bouw. 80 bouw. 79 bouw. 78 bouw. 77 bouw. 76 bouw. 75

achtergevel
1 : 50

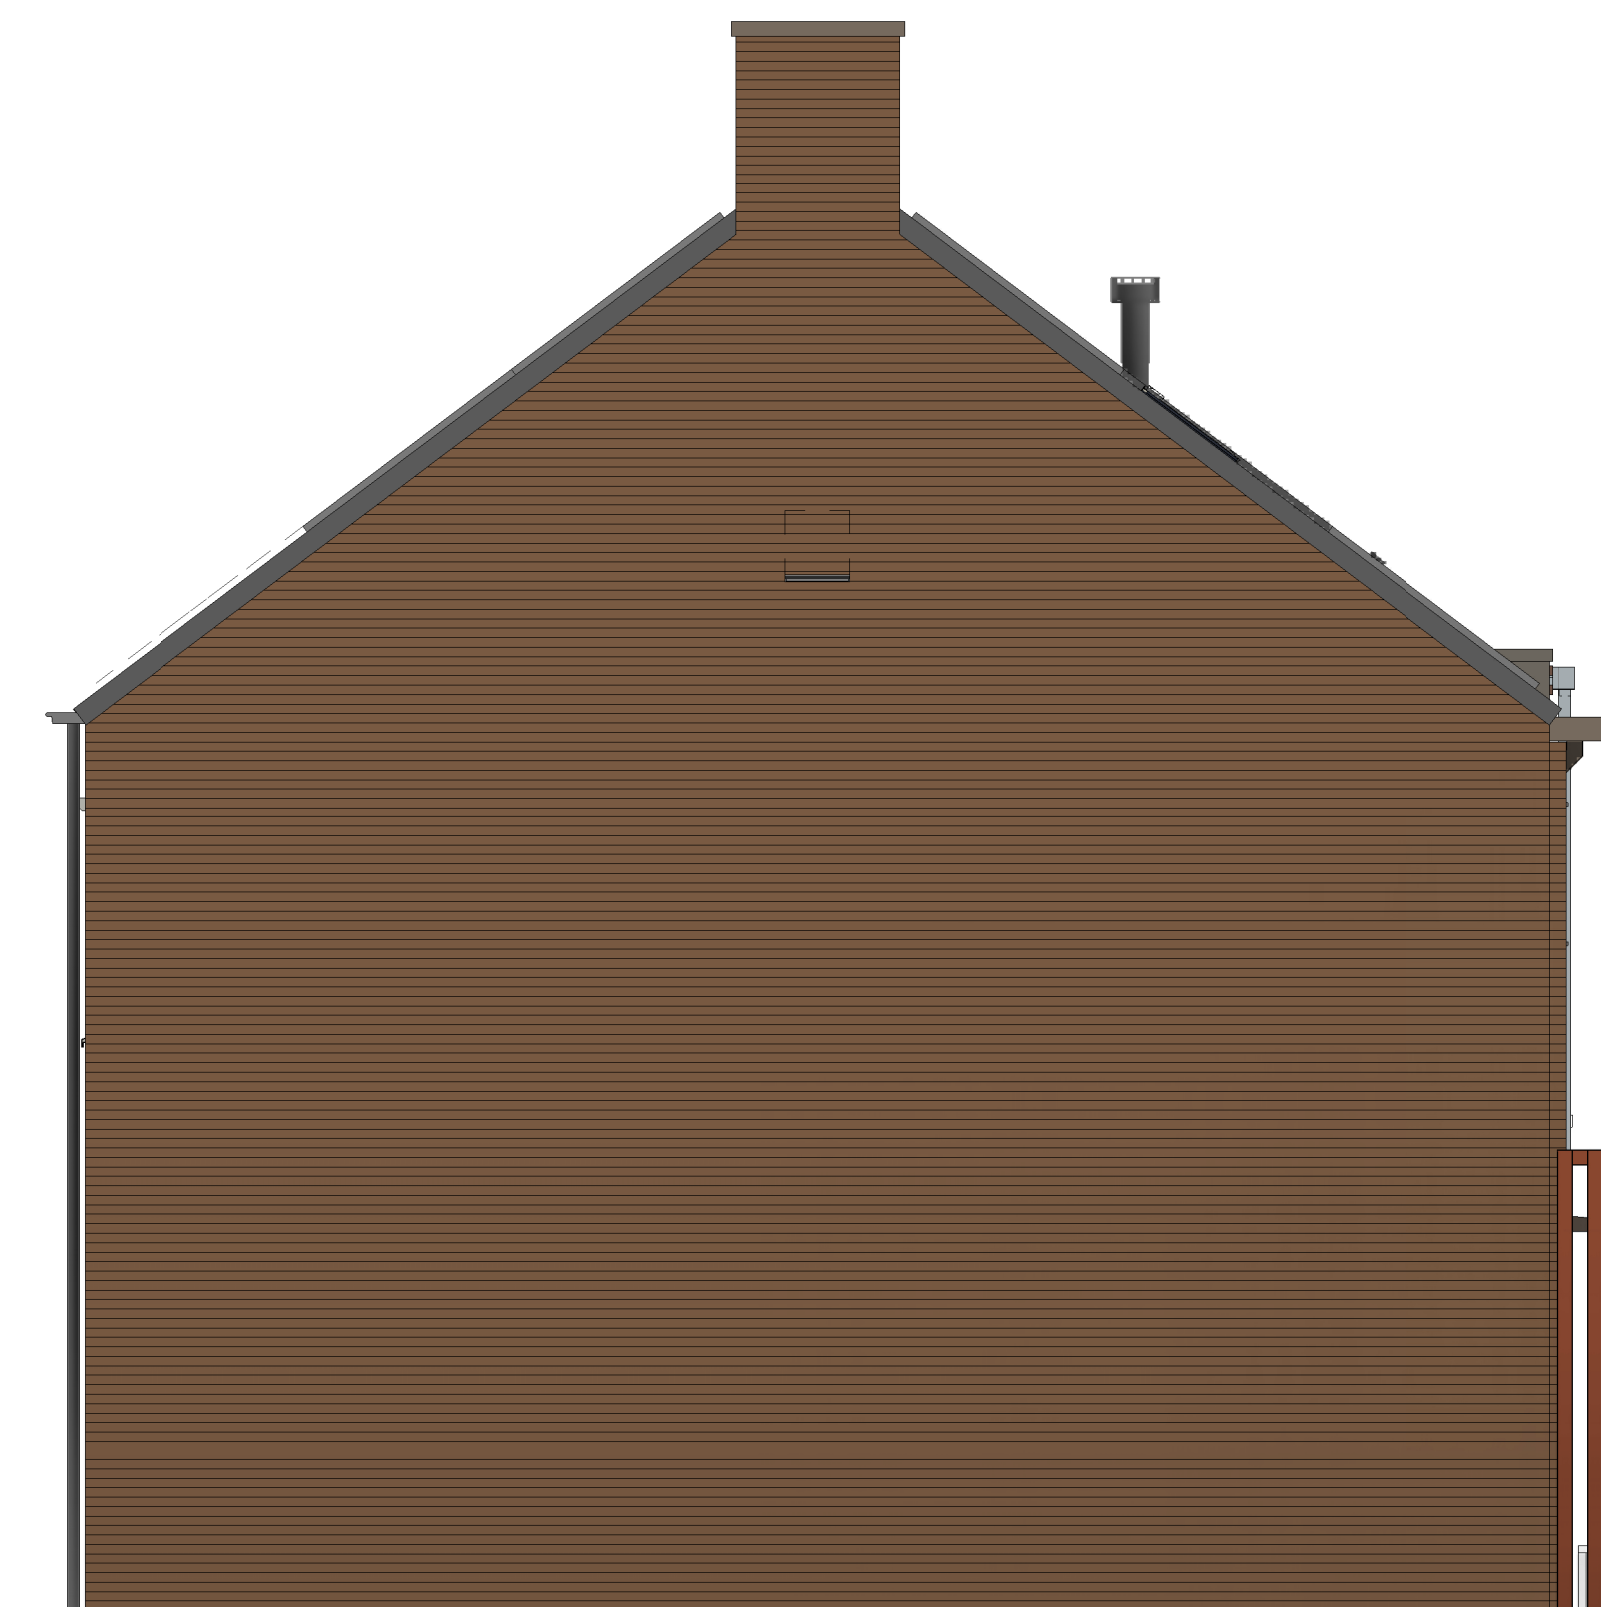

bouw. 75

linkerzijgevel
1 : 50

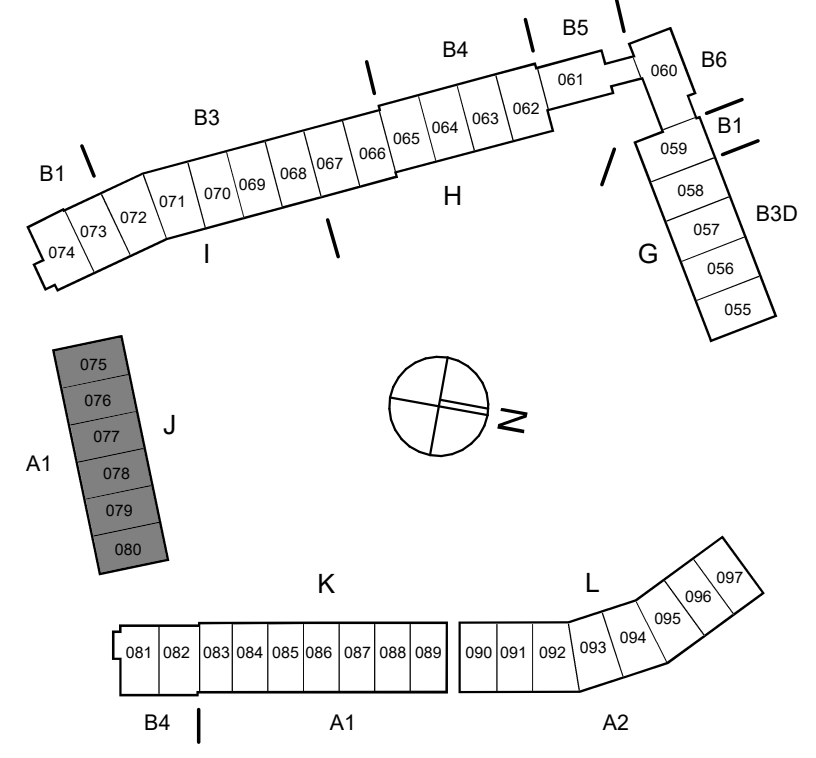

Wijziging nr.		Wijziging datum		Wijziging omschrijving	
Projectnaam:	BLENT fase 2	Opdrachtgever:	Heijmans Vastgoed BV	Formaat:	A0 verticaal
Projectlocatie:	Lent	Architect:	Hilberinkbosch Architecten	Datum:	22-06-2023
Projectnr.:	G107130	Projectfase:	Verkooptekening	Gebruik:	VGB
		Onderwerp:	GVL Blok J, bnr 75 t/m 80		VK-3.100

Postitie en aantal ecologische voorzieningen n.l.b. i.o.m. gemeente en o.b.v. rapportage Ecologisch

Opdrachtgever: Heijmans Vastgoed BV
Architect: Hilberinkbosch Architecten
Projectfase: Verkooptekening
Onderwerp: GVL
Blok J, bnr 75 t/m 80

Opdrachtgever: Heijmans Vastgoed BV
Architect: Hilberinkbosch Architecten
Projectfase: Verkooptekening
Onderwerp: GVL
Blok J, bnr 75 t/m 80