





VG5001 - Voorgevel in basis uitvoering

DRV002 - Groot dakraam voorgevel, i.p.v. klein dakraam
205000 - Buitenkraan in voorgevel

DKV200 - Dakkapel aan de voorgevel zonder overstek, i.p.v. klein dakraam

voorgevel
1 : 50

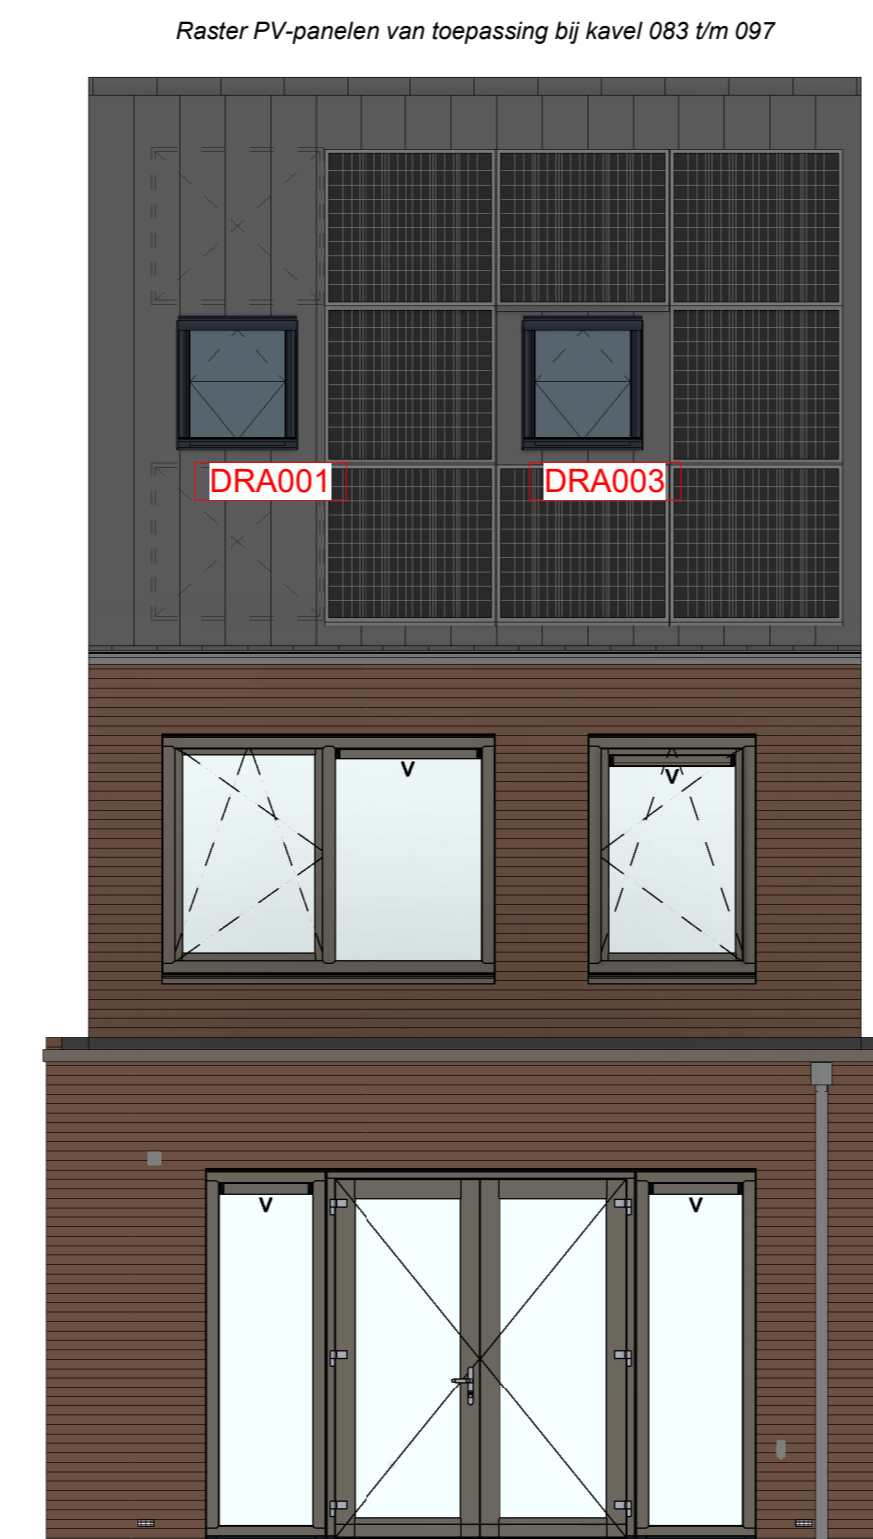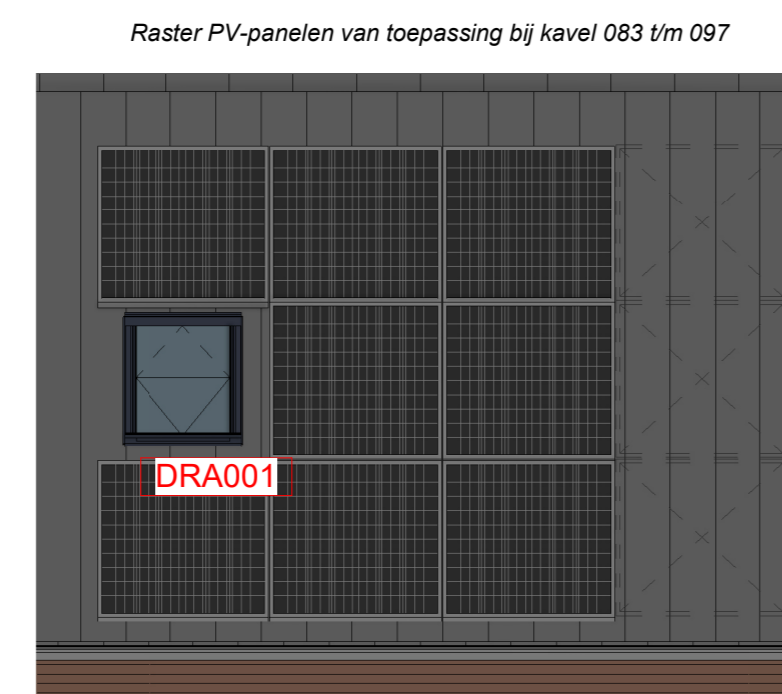

AG5001 - Achtergevel in basis uitvoering

AB5112 - Aanbouw achtergevel, 1200mm
AG5002 - Achtergevel voorzien van dubbele openslaande deuren en 1 zijlicht
DRA001 (1) - Groot dakraam achtergevel
DRA003 (1) - Groot dakraam achtergevel
205007 - Buitenkraan in achtergevel

AB5118 - Aanbouw achtergevel, 1800mm
AG5003 - Achtergevel voorzien van dubbele openslaande deuren en 2 zijlichten
DRA001 (1) - Groot dakraam achtergevel
DRA003 (1) - Groot dakraam achtergevel
205007 - Buitenkraan in achtergevel

AB5118 - Aanbouw achtergevel, 1800mm
AG5004 - Achtergevel voorzien van schuifpui
DKA300 (1) - Dakkapel aan de achtergevel zonder overstek
205007 - Buitenkraan in achtergevel

achtergevel
1 : 50

(1) Keuzes voor dakramen of dakkapellen hebben consequenties voor posities van PV-panelen
N.B.: Zie voor de indeling, kleurstelling en ecologische voorzieningen van de basisgevel van de woning uw overzichtstekening

Wijziging nr.	Wijziging datum	Wijziging omschrijving
<p>Projectnaam: BLENT fase 2 Projectlocatie: Lent Projectnr.: G107130</p> <p>Opdrachtgever: Heijmans Vastgoed BV Architect: Hilberinkbosch Architecten Projectfase: Verkooptekening Onderwerp: Overzichtstekening opties B01 Gevels</p>		
<p>heijmans Woningbouw</p>		<p>Formaat: A0 Schaal: 1:50 Datum: 22-06-2023 Teknik: YDB</p> <p>VK-3.910</p>