

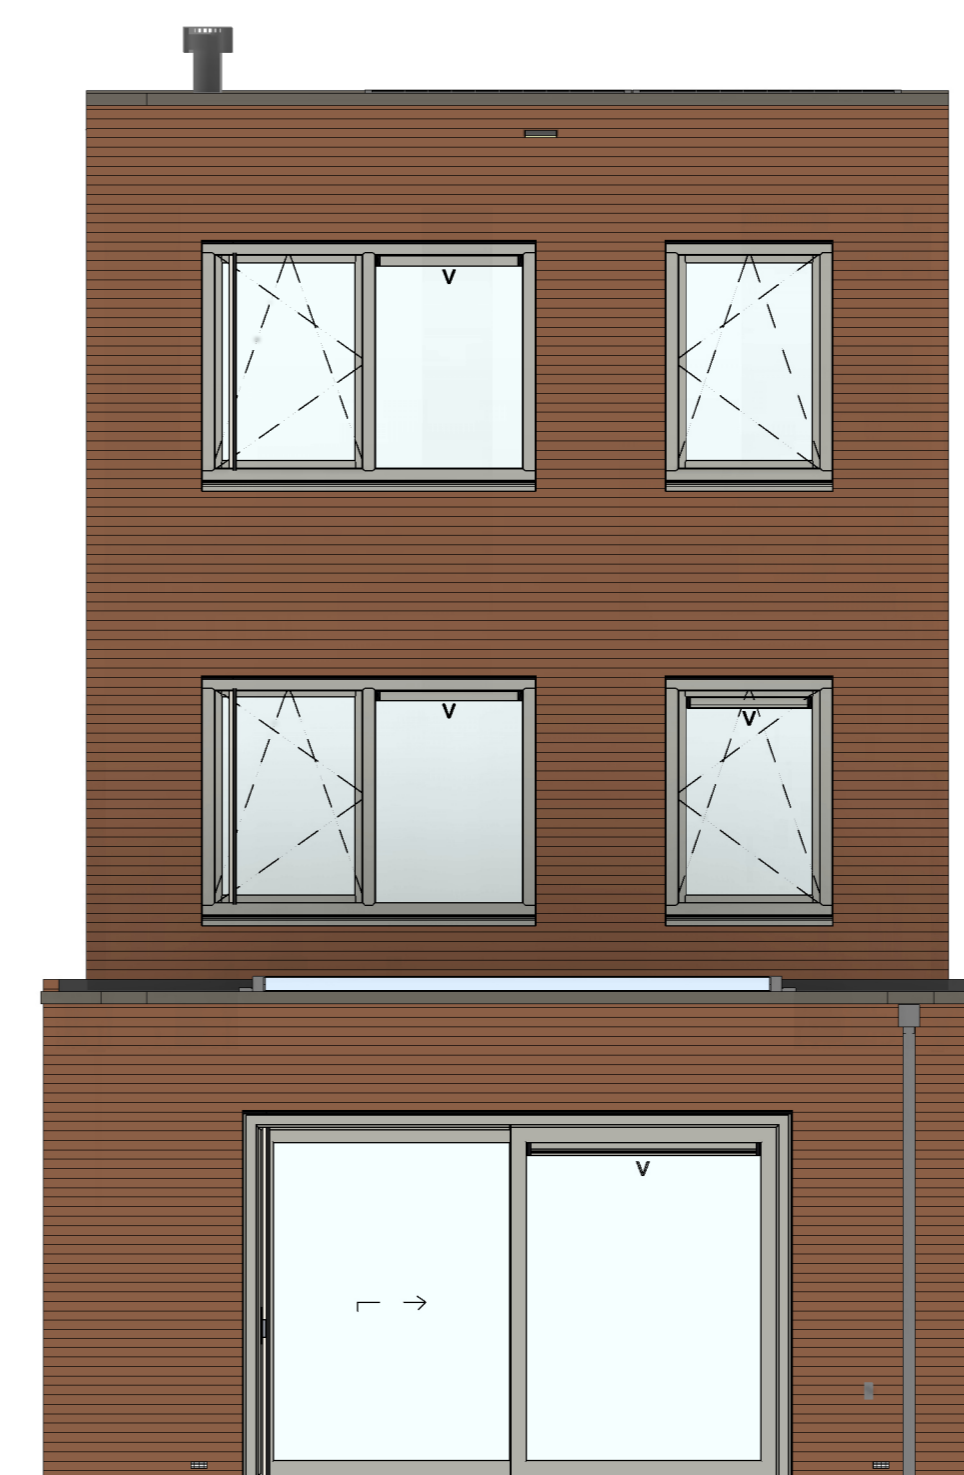


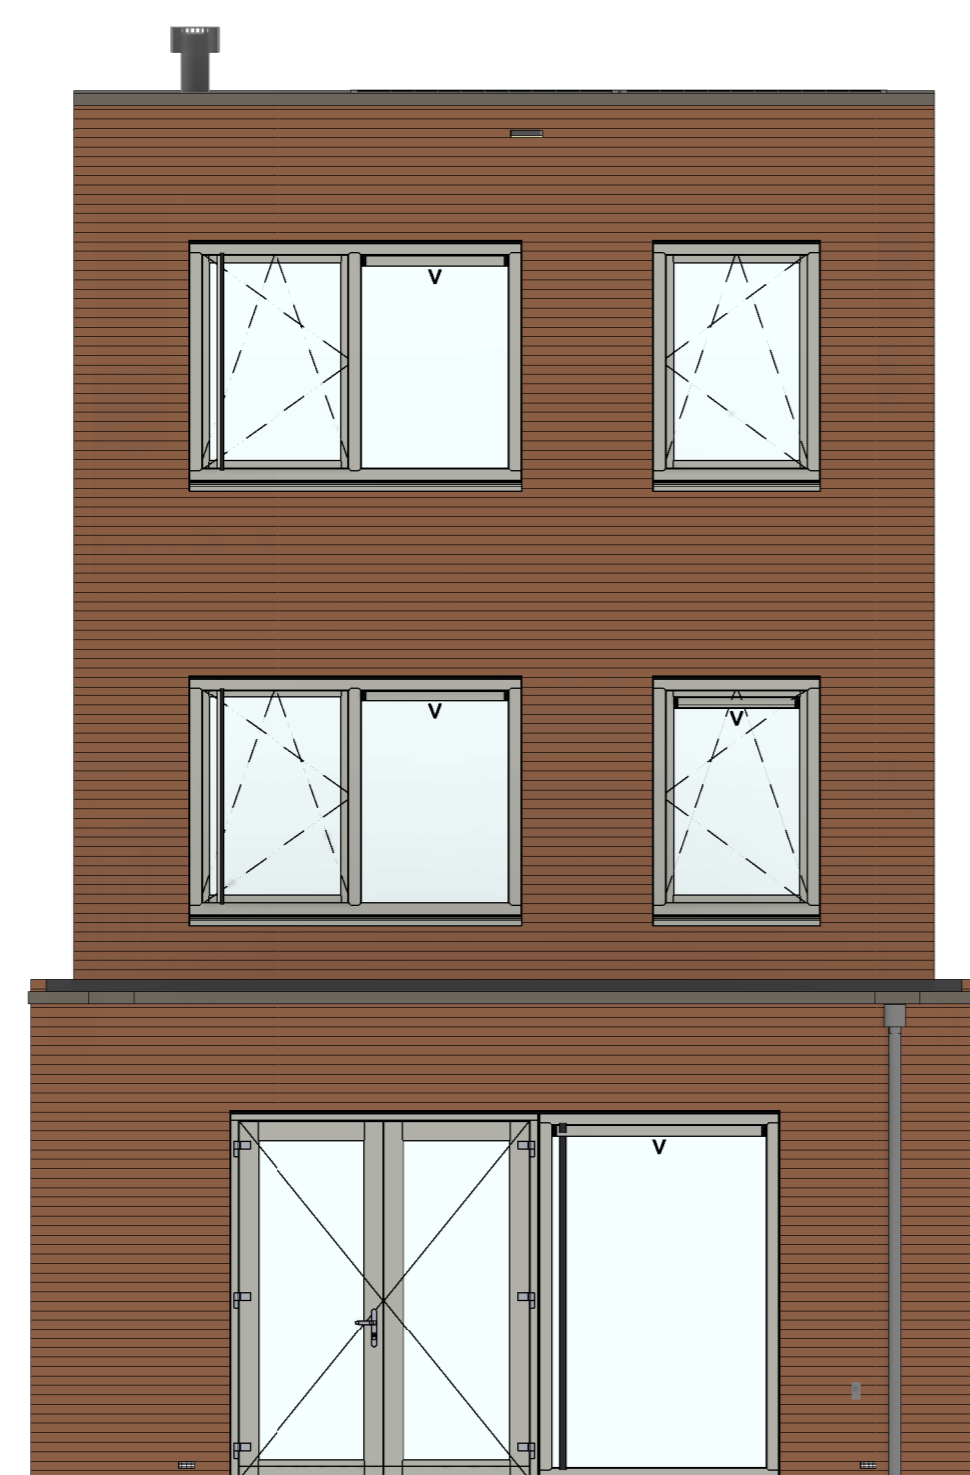

VG5001 - Voorgevel in basis uitvoering

205000 - Buitenkraan in voorgevel

voorgevel
1 : 50

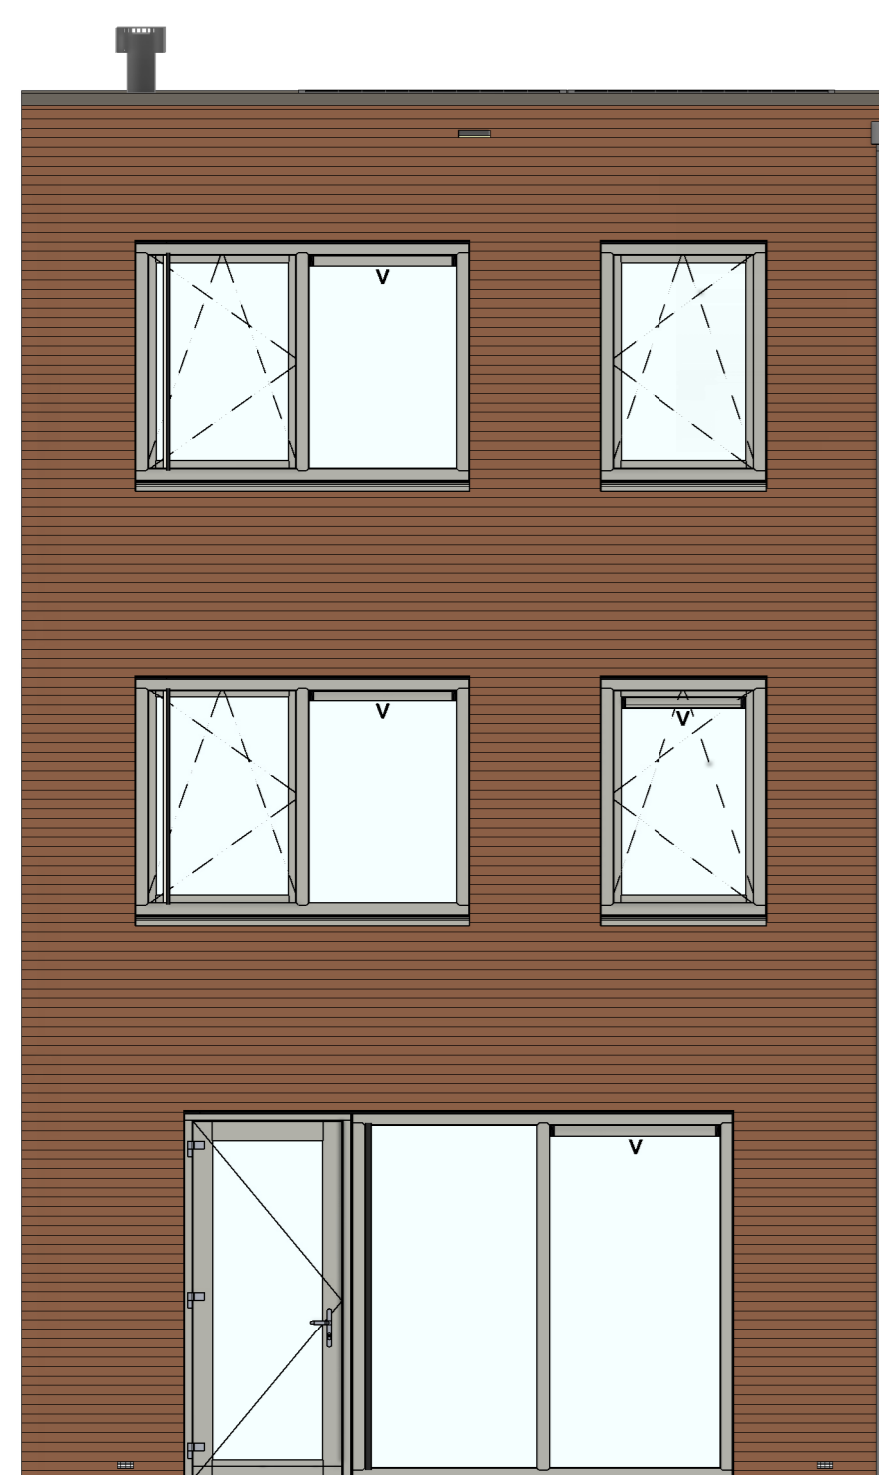

AG5001 - Achtergevel in basis uitvoering

AB5712 - Aanbouw achtergevel, 1200mm
AG5002 - Achtergevel voorzien van dubbele openslaande deuren en 1 zijlicht
205007 - Buitenkraan in achtergevel

AB5718 - Aanbouw achtergevel, 1800mm
AG5003 - Achtergevel voorzien van dubbele openslaande deuren en 2 zijlichten
205007 - Buitenkraan in achtergevel

AB5724 - Aanbouw achtergevel, 2400mm
AG5004 - Achtergevel voorzien van schuifpui
LS5724 - Lichtstraat lengte ca. 3.300mm x 1.000mm in achteruitbouw 5.700 x 2.400mm
205007 - Buitenkraan in achtergevel

achtergevel
1 : 50

N.B.: Zie voor de indeling, kleurstelling en ecologische voorzieningen van de basisgevel van de woning uw overzichtstekening

Wijziging nr.	Wijziging datum	Wijziging omschrijving
<p>Projectnaam: BLENT fase 2 Projectlocatie: Lent Projectnr.: G107130</p> <p>Opdrachtgever: Heijmans Vastgoed BV Architect: Hilberinkbosch Architecten Projectfase: Verkooptekening Onderwerp: Overzichtstekening opties B04 Gevels</p>		
<p>© 2023 Heijmans Alle rechten voorbehouden. De afbeeldingen zijn auteursrechtelijk beschermd. Het kopiëren van deze afbeeldingen is strafbaar.</p>		



heijmans
Woningbouw

Formaat: A0
 Schaal: 1:50
 Datum: 22-06-2023
 Tekniker: VDB

VK-3.930