






voorgevel
1 : 50

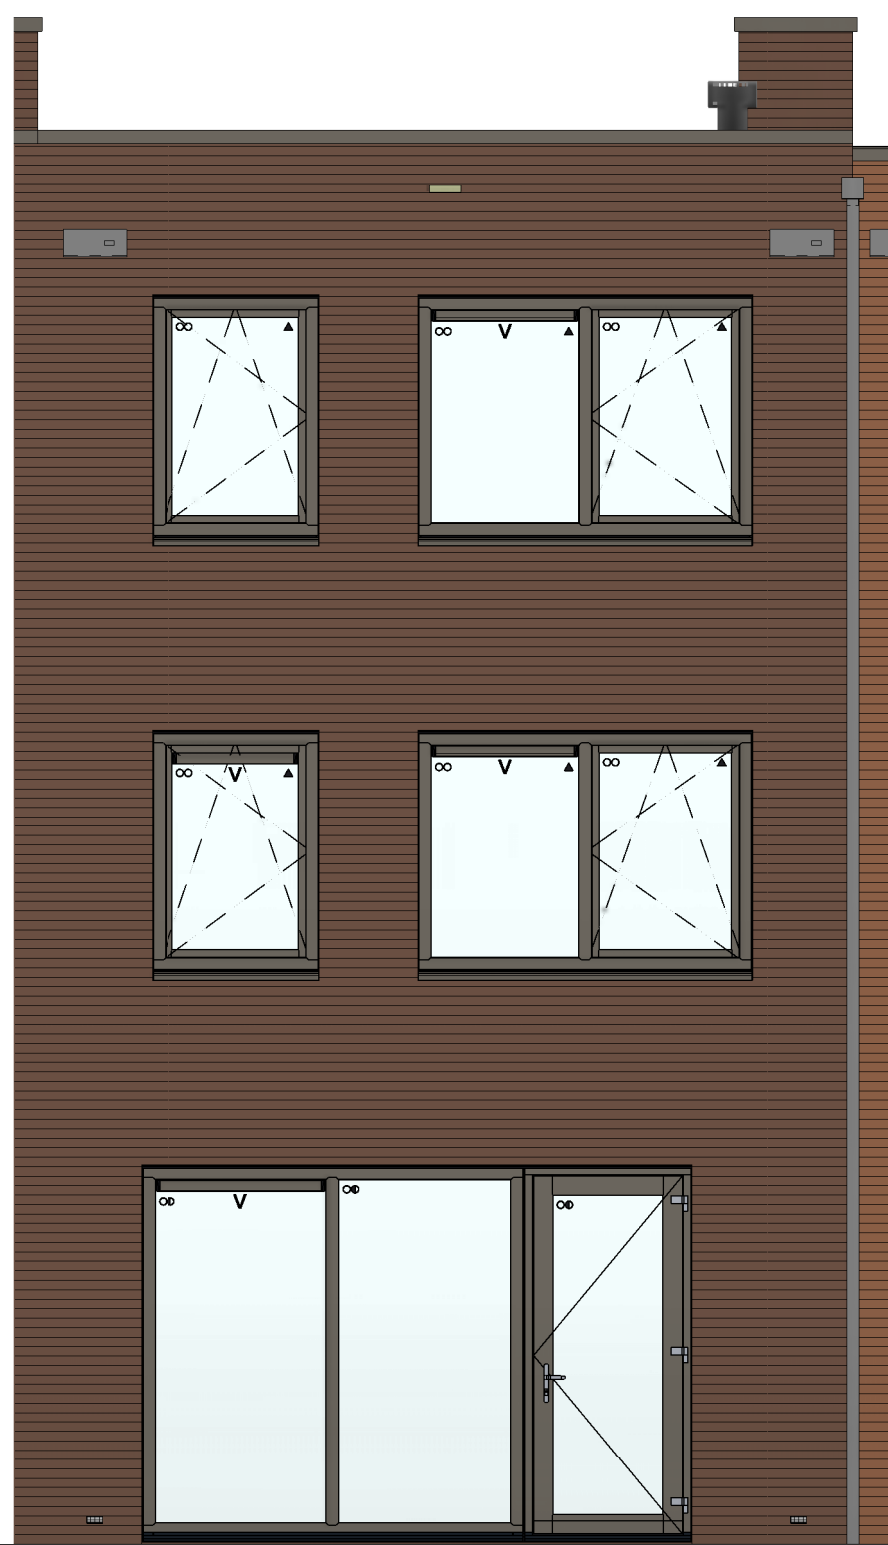


achtergevel
1 : 50

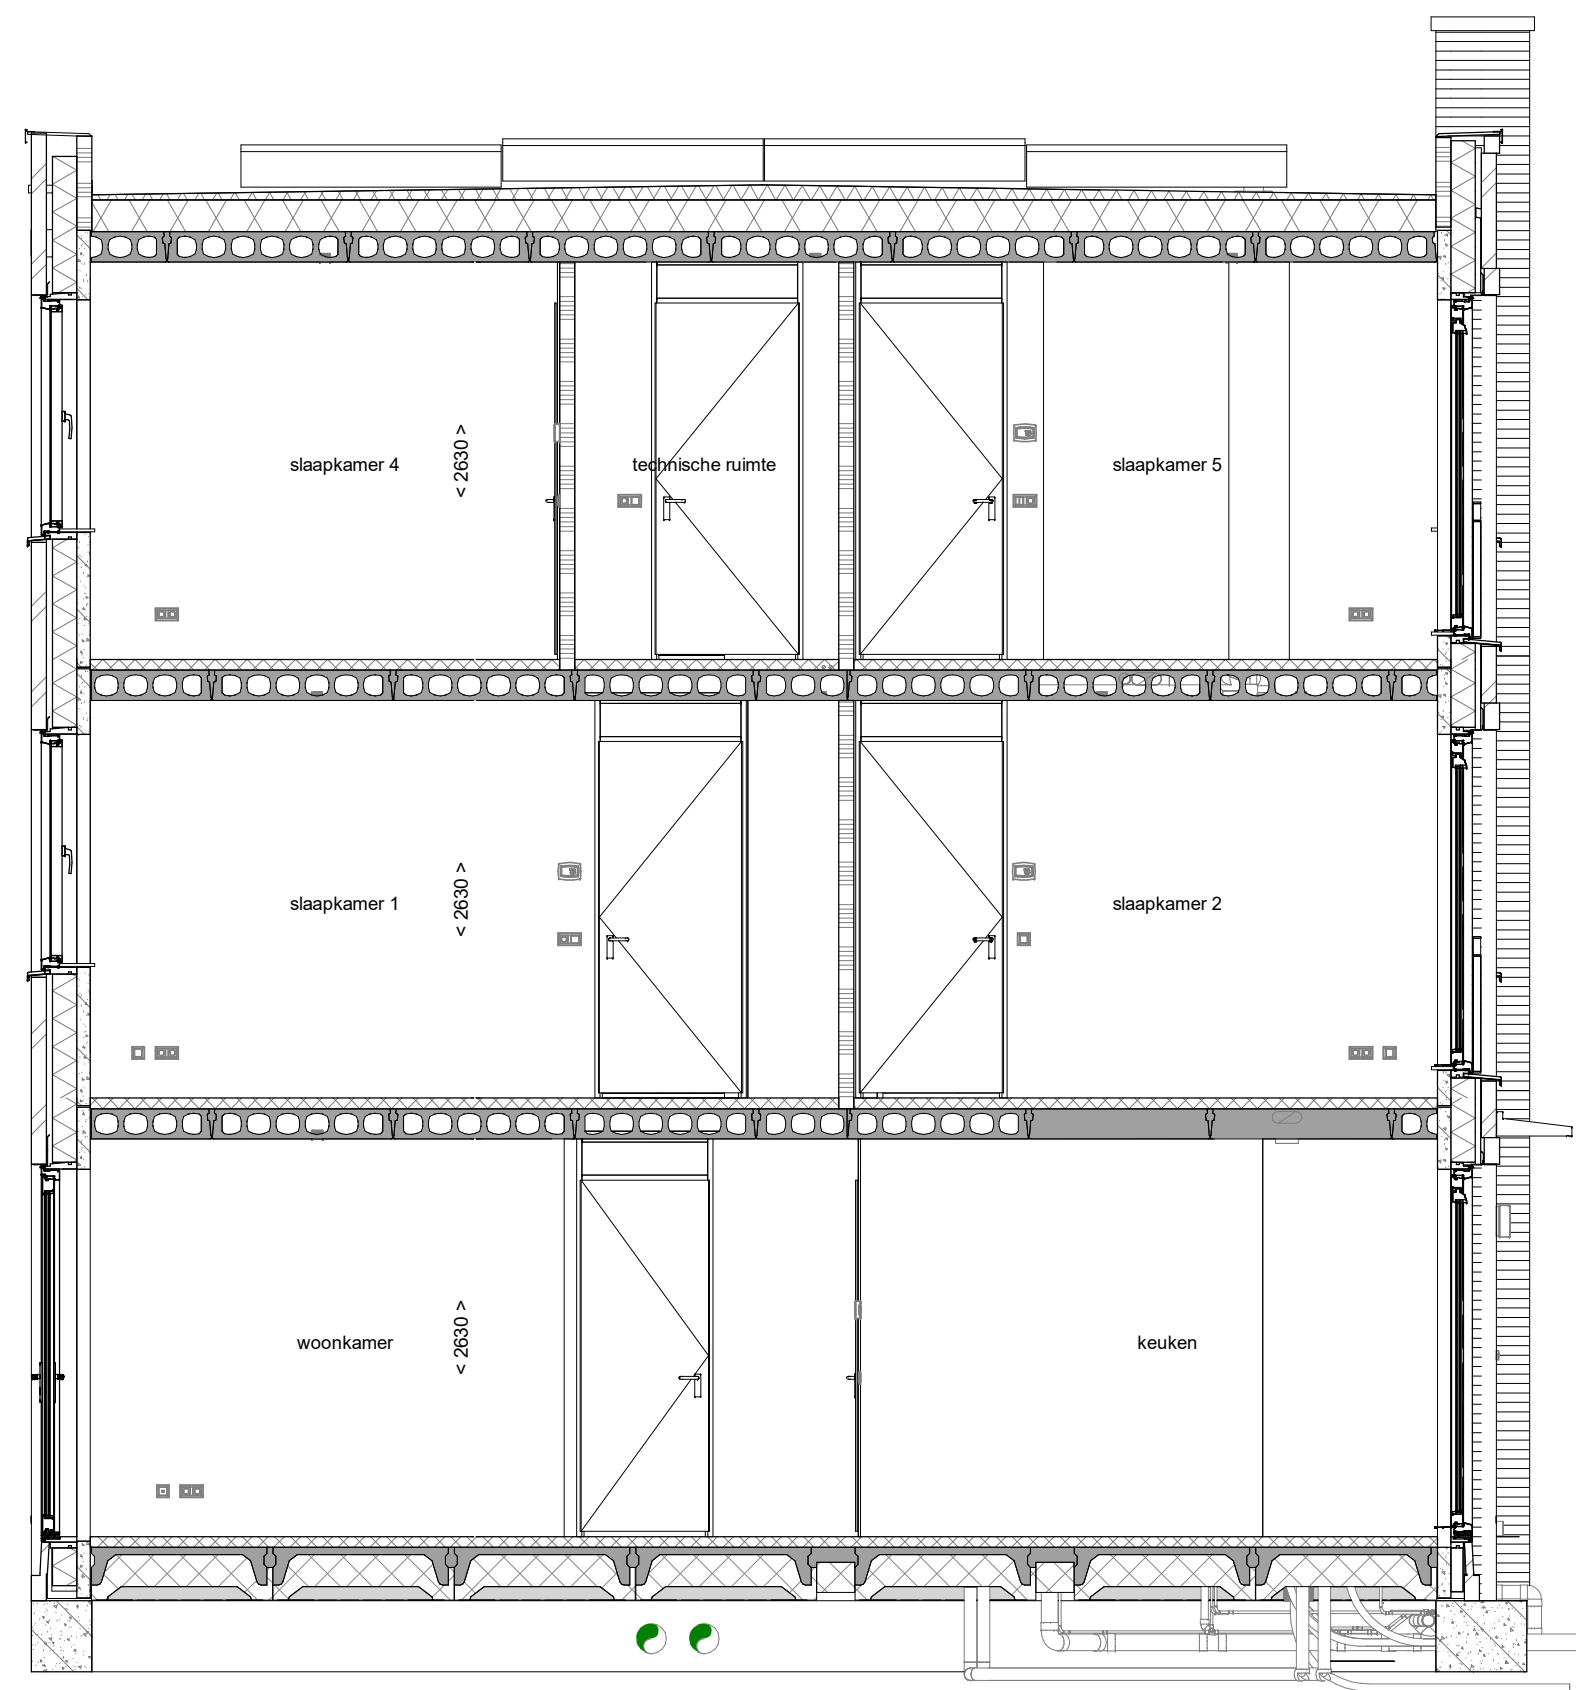


doorsnede A-A
1 : 50

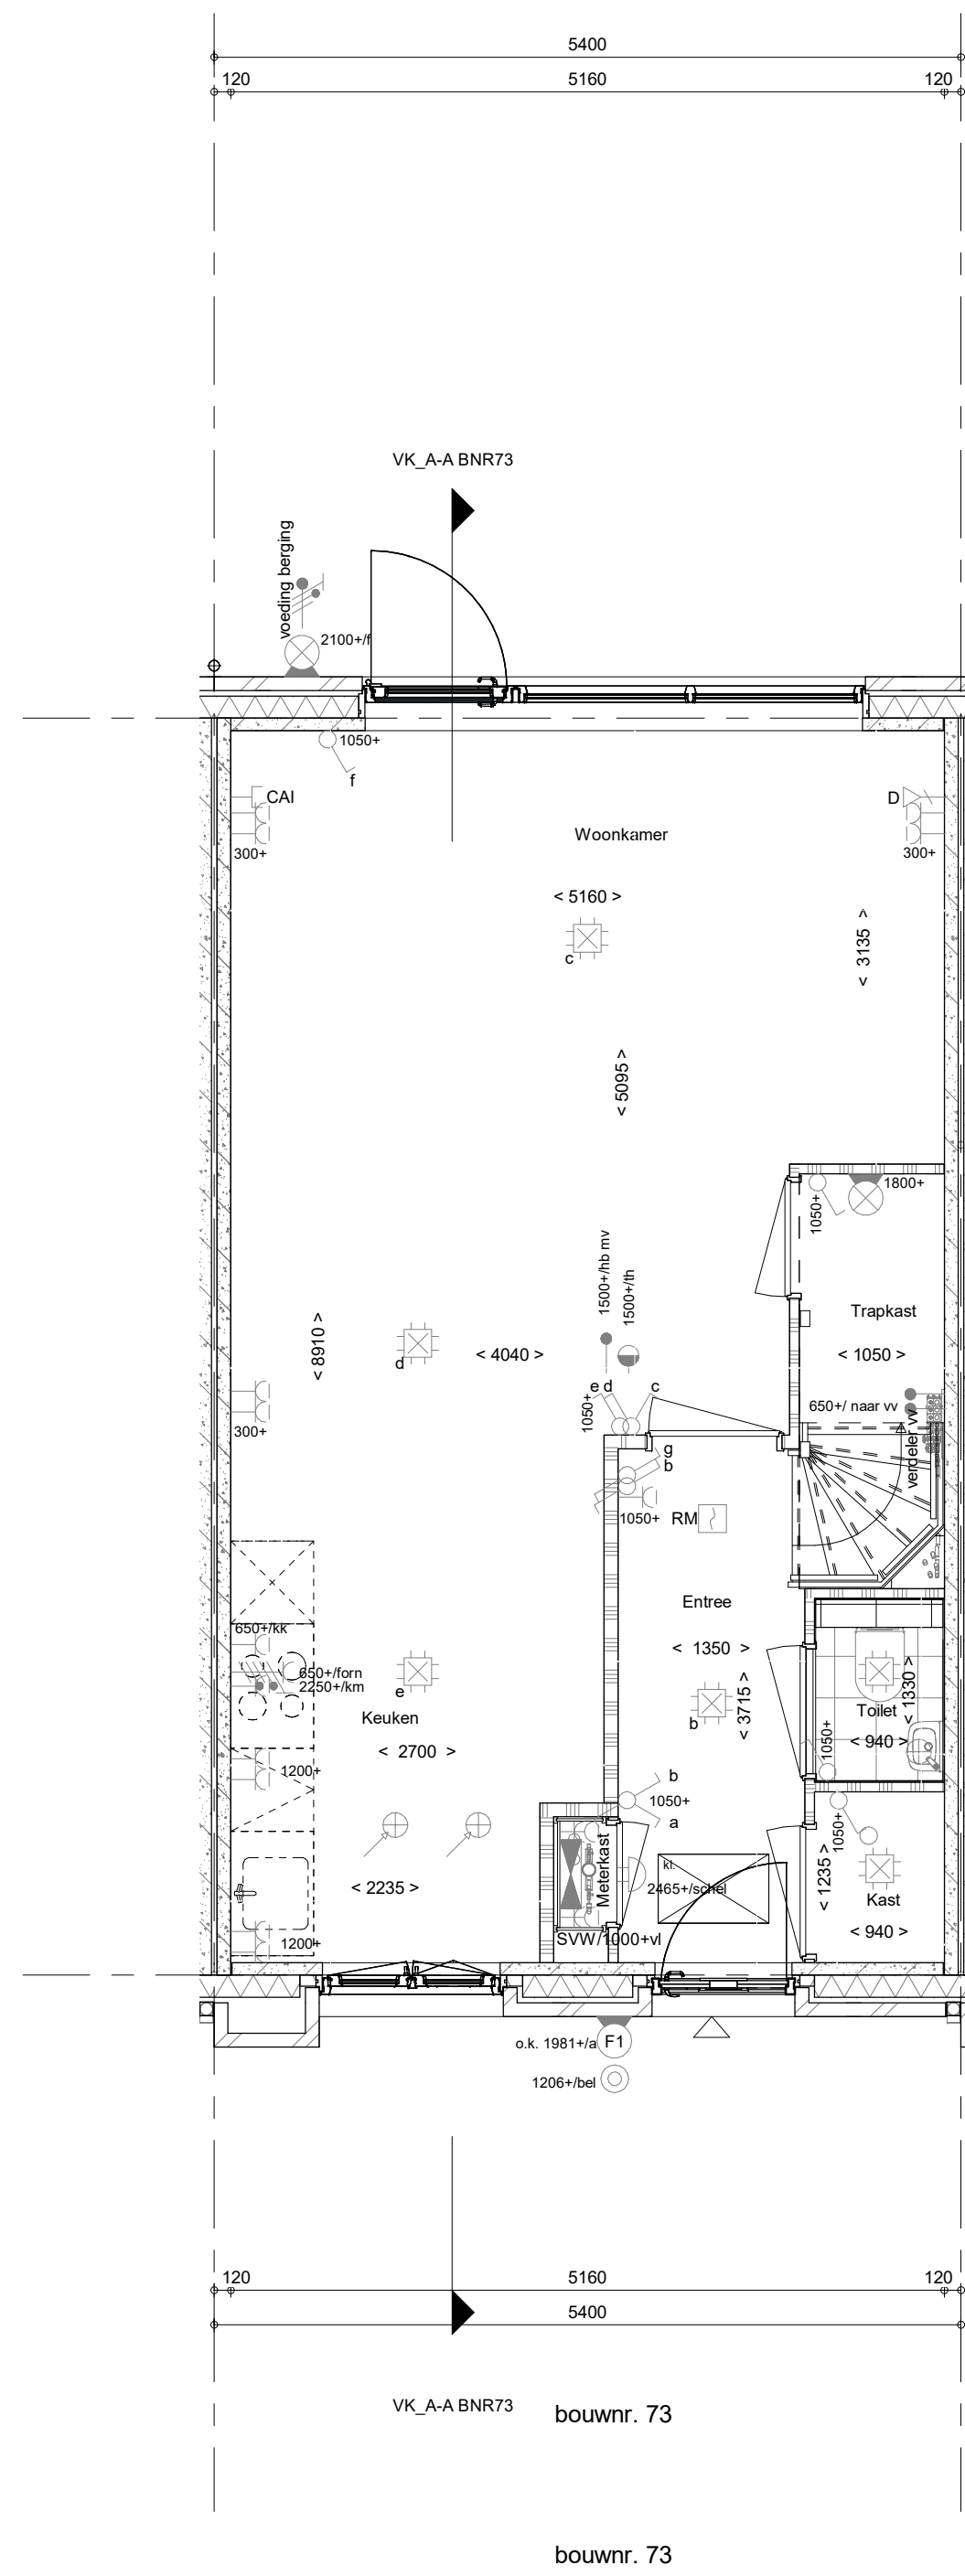


Begane grond
1 : 50

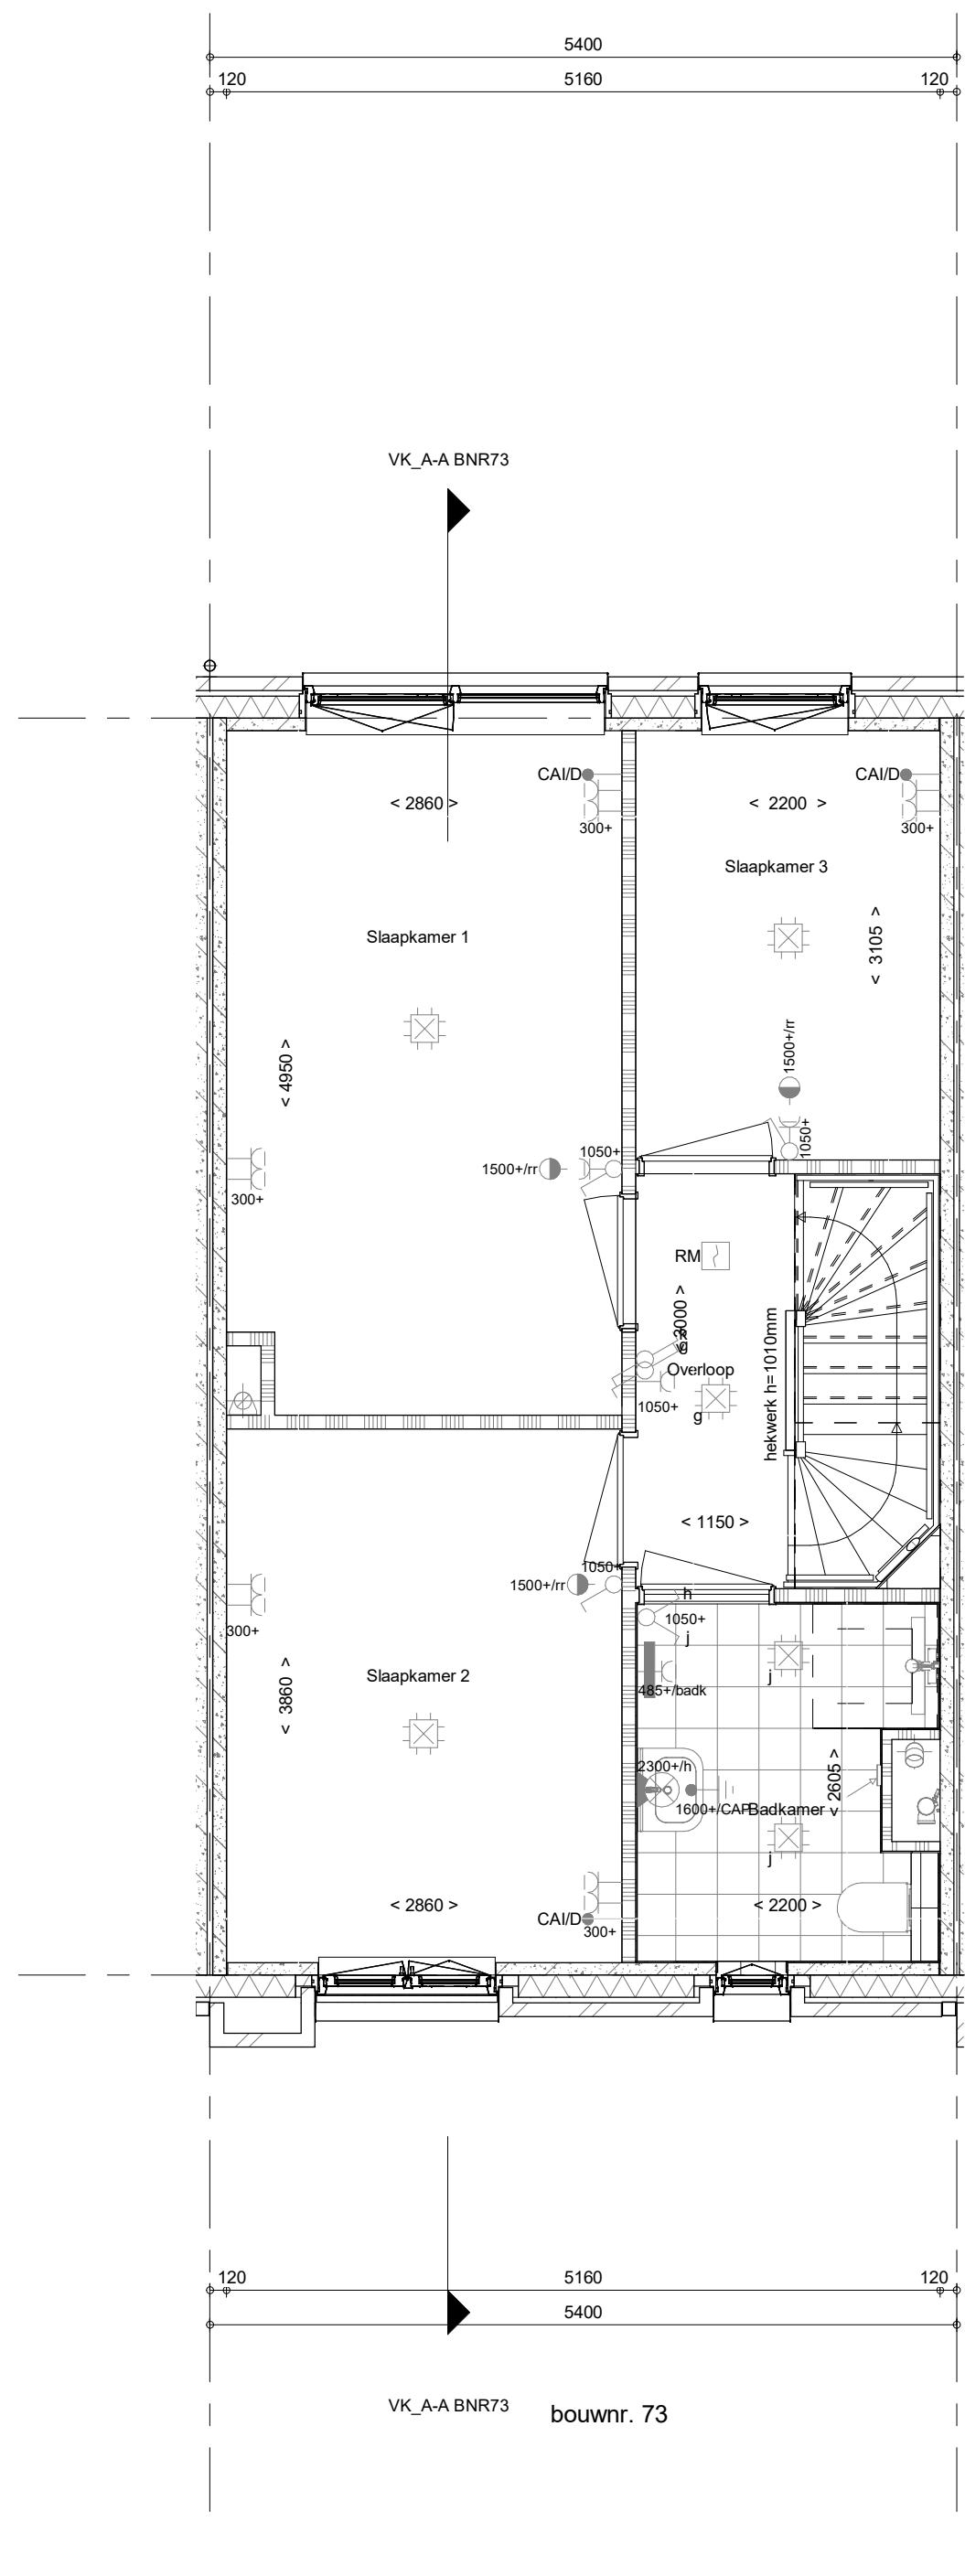

1e verdieping
1 : 50

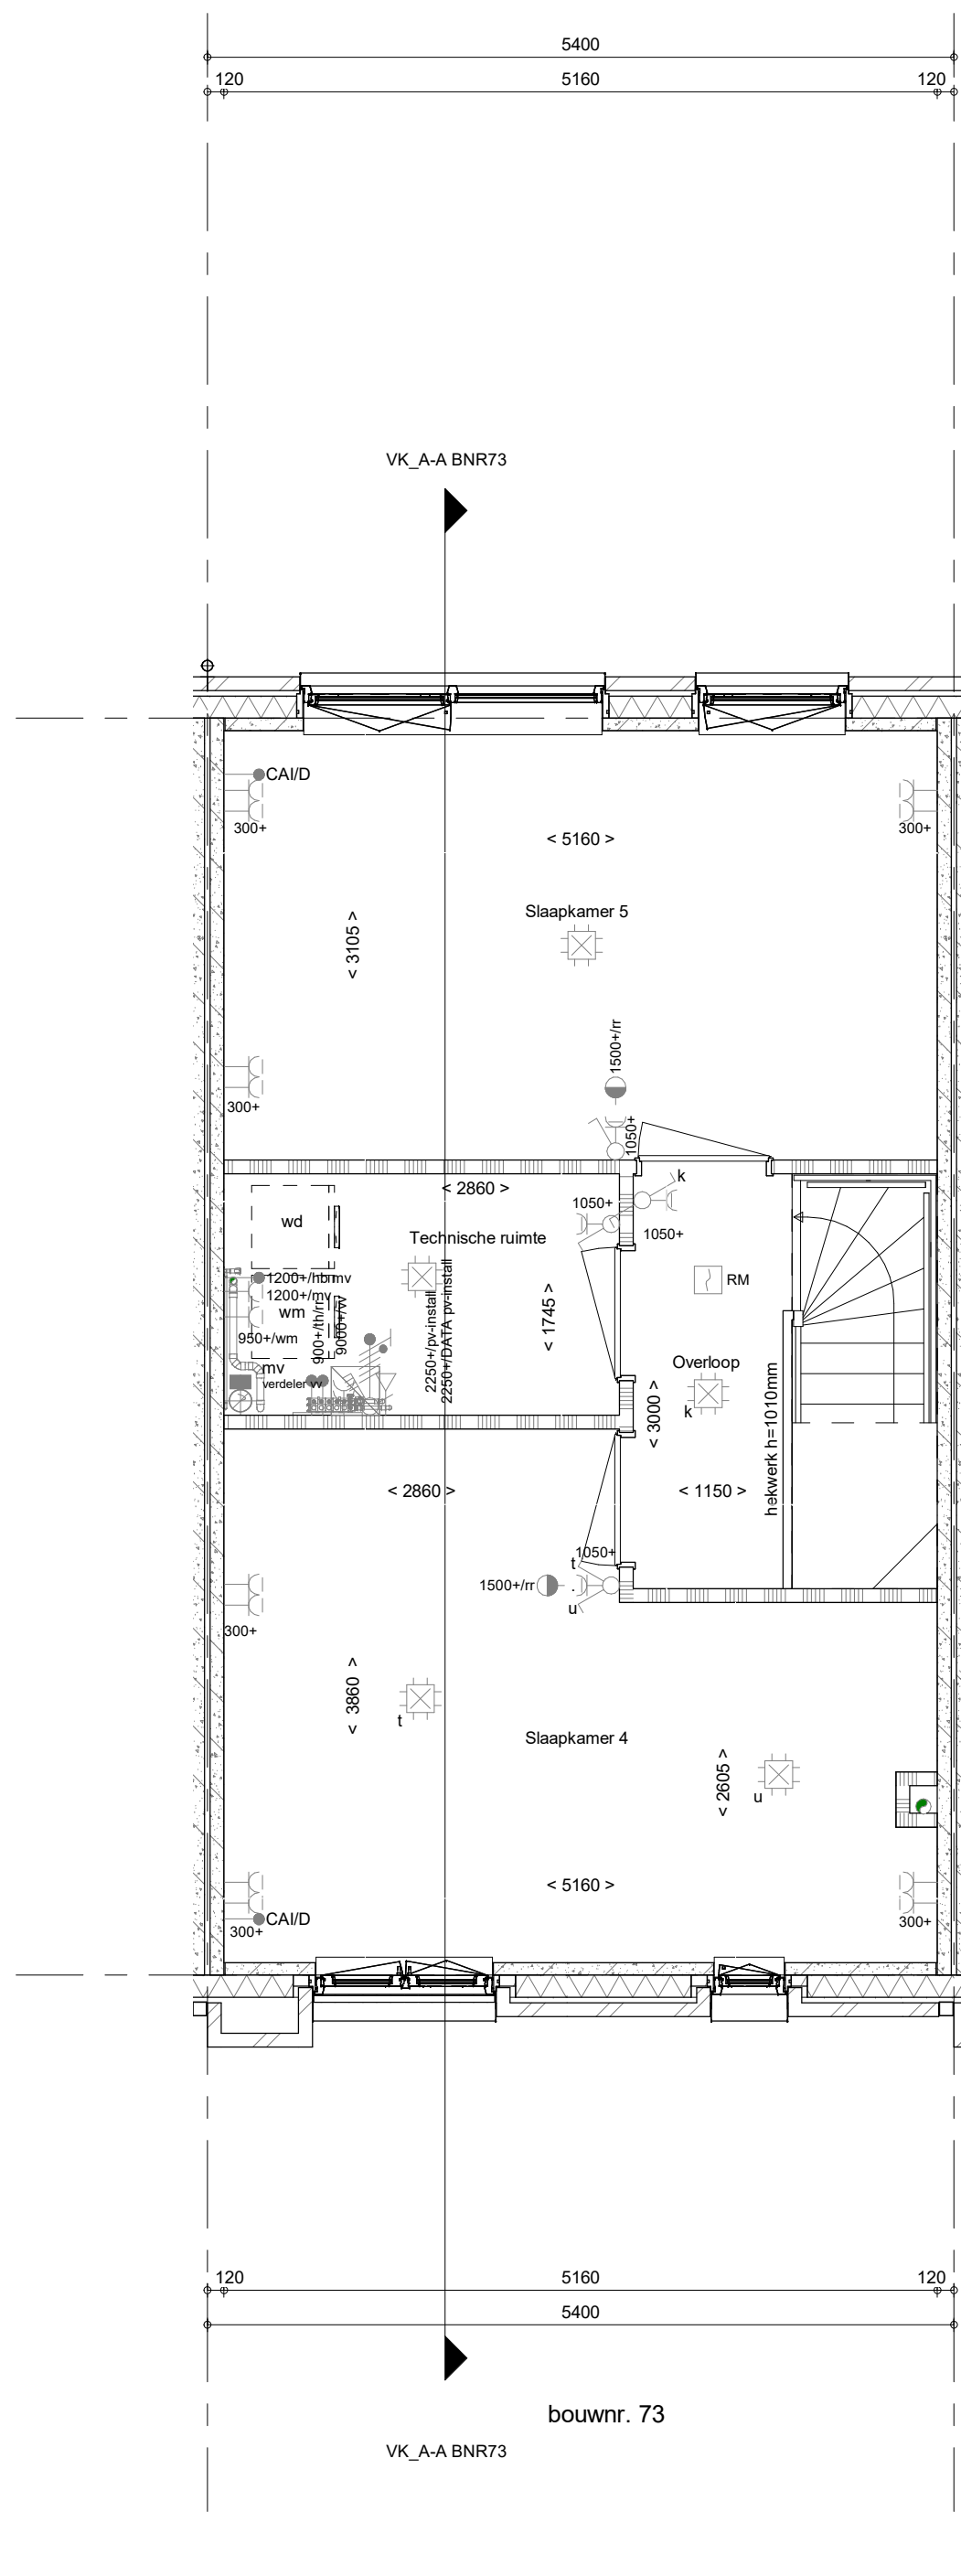

2e verdieping
1 : 50

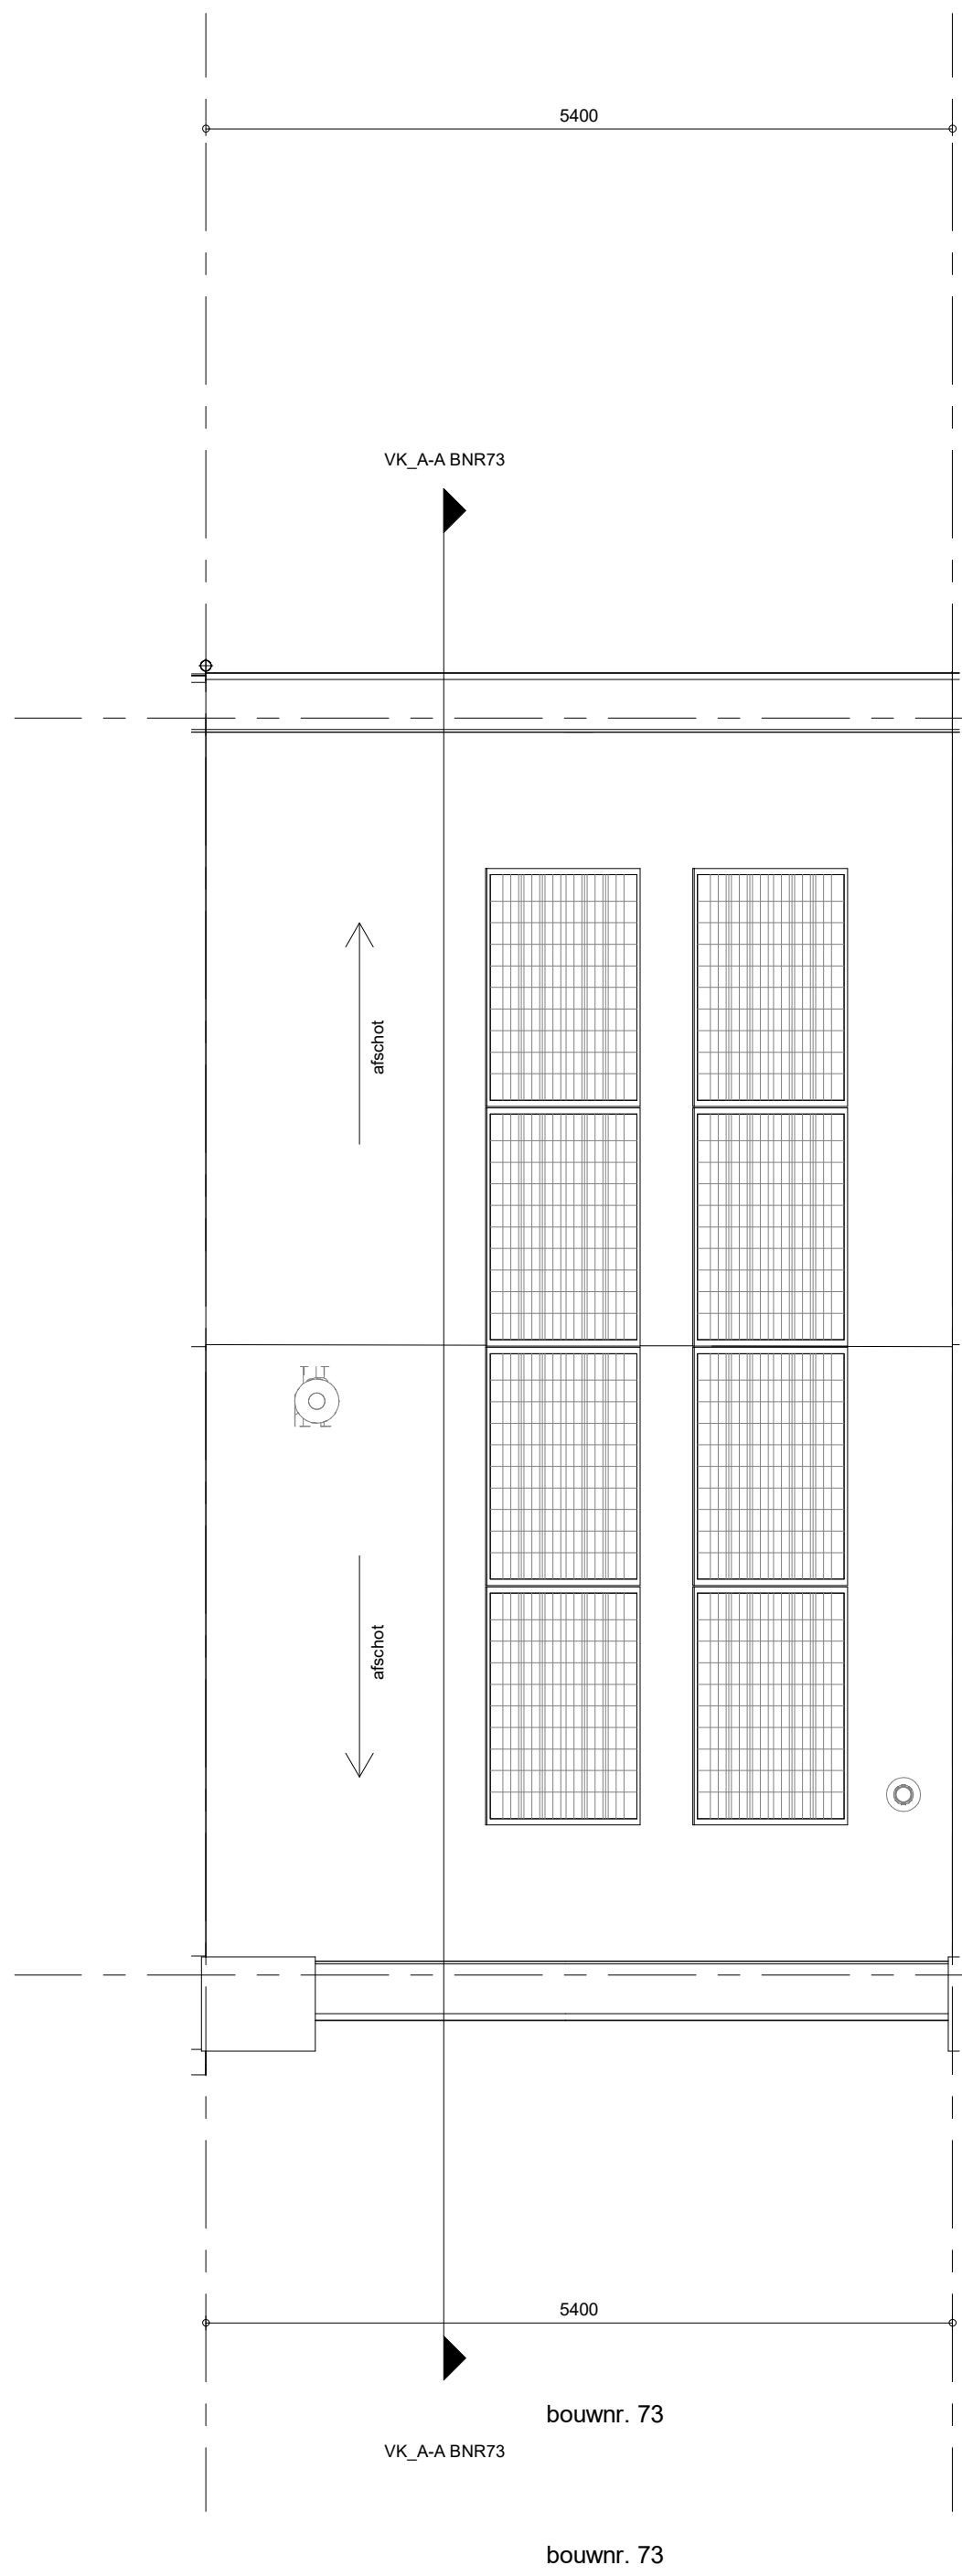

Dakaanzicht
1 : 50

- RENNVOOI**
Symbolen alleen van toepassing indien in de woning aangegeven
- ELEKTRISCHE INSTALLATIE**
- Aansluitpunt 3 fase, nul en beschermingscontact, pv-install bedraad, niet afgemonteerd (loos in mk)
 - Aansluitpunt voeding PV-installatie (indien PV-install aanwezig)
 - Aansluitpunt niet bedraad
 - Luzo leding wordt bedraad met CAI en UTP kabel, niet afgemonteerd, en op rol in meterkast (pv-inst alleen bedraad met UTP kabel)
 - Aansluitpunt TV wordt bedraad met CAI en UTP kabel, afgemonteerd met CAI wandcontactdoos en female stekertje in meterkast
 - Aansluitpunt DATA wordt bedraad met CAI en UTP kabel, afgemonteerd met RJ45 wandcontactdoos en RJ45 stekertje in meterkast (afgemonteerd DATA indien PV-install aanwezig)
 - Aansluitpunt tbv armatuur op wand
 - Bel
 - Centraal aardpunt
 - Centraaldoos tbv verlichting
 - Druknop
 - Enkelpolige schakelaar met wandcontactdoos, verhoogde aanrakingsveiligheid
 - Aansluitpunt tbv armatuur op wand
 - Rookmelder, optisch op lichtnet conform NEN 2555
 - Schakelaar, 1-polig
 - Schakelaar, serie-
 - Schakelaar, wissel-
 - Schakelaar, wissel- 2-voudige uitvoering
 - Schakelaar, wissel-eenkelpolig
 - Schakelaar, tbv bediening ventilatie
 - Thermostaat/ruimte-regelaar (tbv/r)
- Verdeelinrichting**
- Wandcontactdoos 1-voudig met beschermingscontact, verhoogde aanrakingsveiligheid
 - Wandcontactdoos 2-voudig met beschermingscontact, waterdicht
 - Wandcontactdoos 2-voudig met beschermingscontact, verticaal, verhoogde aanrakingsveiligheid
 - Wandcontactdoos 2-voudig met beschermingscontact, horizontaal, verhoogde aanrakingsveiligheid
 - Wandcontactdoos met wisselschakelaar, verhoogde aanrakingsveiligheid
 - Wandcontactdoos, perilex, 2x230V tbv fornuis
- Omvormer PV-installatie**
- PV-paneel**
PV panelen ter indicatie, aantal en positie kan afwijken van tekening
aantal PV panelen conform de specifieke bouwnummer BENG berekening

CENTRALE VERWARMING EN WATERINSTALLATIE

- hwa** hetselwaterafvoer
voor posities zie blokvorm
- opstelpaats verdelers**
voor posities zie blokvorm
- verwarming**
verwarmingselement in badkamer
- electric**
electric

MECHANISCHE INSTALLATIE

- mv** opstelpaats mechanische ventilatie
- afzuigpunt mechanische ventilatie plafond
- afzuigpunt mechanische ventilatie wand

RENNVOOI GEVEL

- A** sunroof
- V** ventilatiegrijs
- *** doorventilatiegrijs

BOUWKUNDIG RENNVVOOI

- Krulpluik
- Entree symbol
- betonwanden
- langsegevel 90 mm
- kopsegevel en woningscheidende wanden 100 mm
- isolatie 160 mm
- metselwerk 100 mm
- gasbeton 70/100 mm
- lichte scheidingwand geïsoleerde wand 100 mm
- lichte scheidingwand ongeïsoleerde wand 118 mm
- dakpakket
- ribbenvloer 350 mm
- betonvloer 200 mm
- dekplaat 70 mm
- wandtegels vigs. technische omschrijving
- krijtstreep methode gedeelte onbetoend

OPSTELPLAATS

- wm = wasmachine
- wd = wasdroger

RENNVOOI BEGLAZING

- beglazing aan binnenzijde (tenzij anders aangegeven)
- inbraakwerendheidsklasse 2 volgens NEN 5096
- beglazing dubbel isolierend
- beglazing dubbel isolierend, letselendig
- beglazing dubbel isolierend, doorvalveilig
- beglazing dubbel isolierend, doorvalveilig
- beglazing, matglas
- beglazing, 30 min. brandwerend
- beglazing, geluiddwerend
- beglazing, zonwerend

Positie en aantal ecologische voorzieningen n.t.b. i.o.m. gemeente en o.b.v. rapportage Ecoloog

Wijziging nr.	Wijziging datum	Wijziging omschrijving
Projectnaam:	BLENT fase 2	
Projectlocatie:	Lent	
Projectnr.:	G107130	
Opdrachtgever:	Heijmans Vastgoed BV	
Architect:	Hilberinkbosch Architecten	
Projectfase:	Verkoopoplegging	
Onderwerp:	OVZT BNR 73	
	Plattegr, gevel, doorsnede	
Projectnaam:	BLENT fase 2	
Projectlocatie:	Lent	
Projectnr.:	G107130	
Opdrachtgever:	Heijmans Vastgoed BV	
Architect:	Hilberinkbosch Architecten	
Projectfase:	Verkoopoplegging	
Onderwerp:	OVZT BNR 73	
	Plattegr, gevel, doorsnede	



heijmans
Woningbouw

Stationsplein 103
3516 JH Utrecht
T 030 443 51 11
F 030 443 51 11

Format: A0
Schaal: 1:50
Datum: 22-06-2023
Getek.: VDB

VK-9.073

BIM 360://632-07300-03/Het van Nieuwland fase 2/VAI_Blaa_GRI_BWV_VDB_VDB