




voorgevel
1 : 50




rechterzijgevel
1 : 50




achtergevel
1 : 50

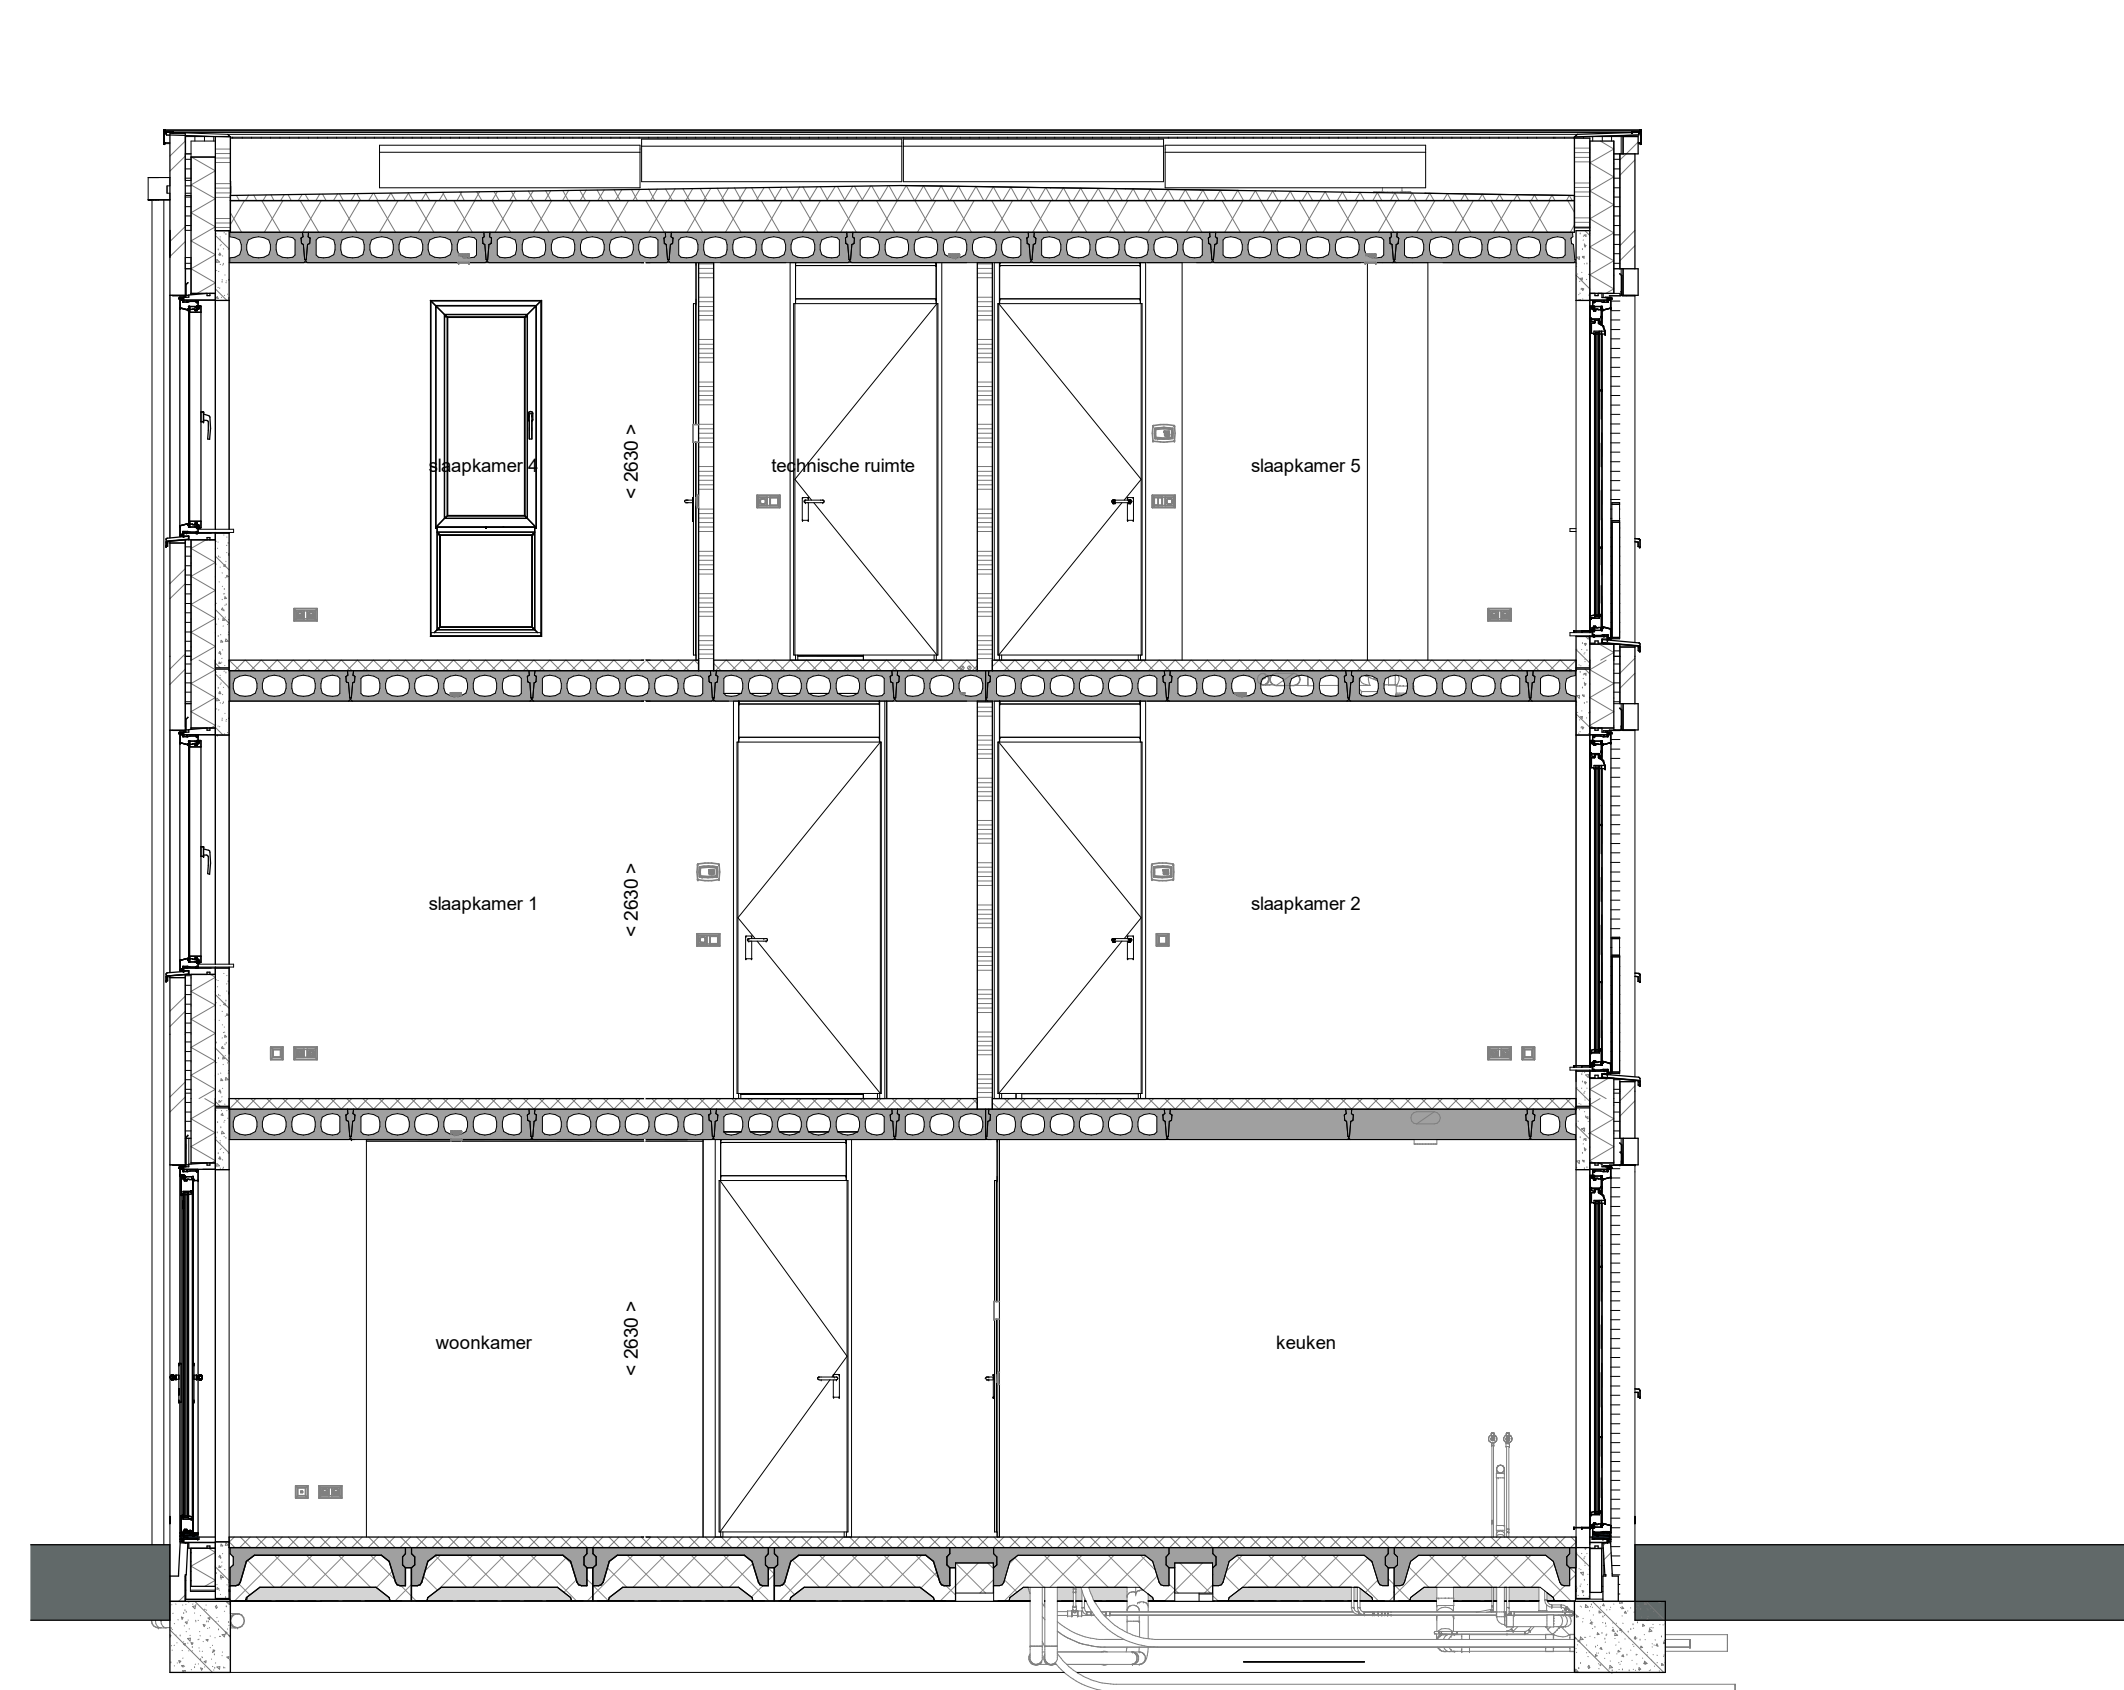


doorsnede A-A
1 : 50

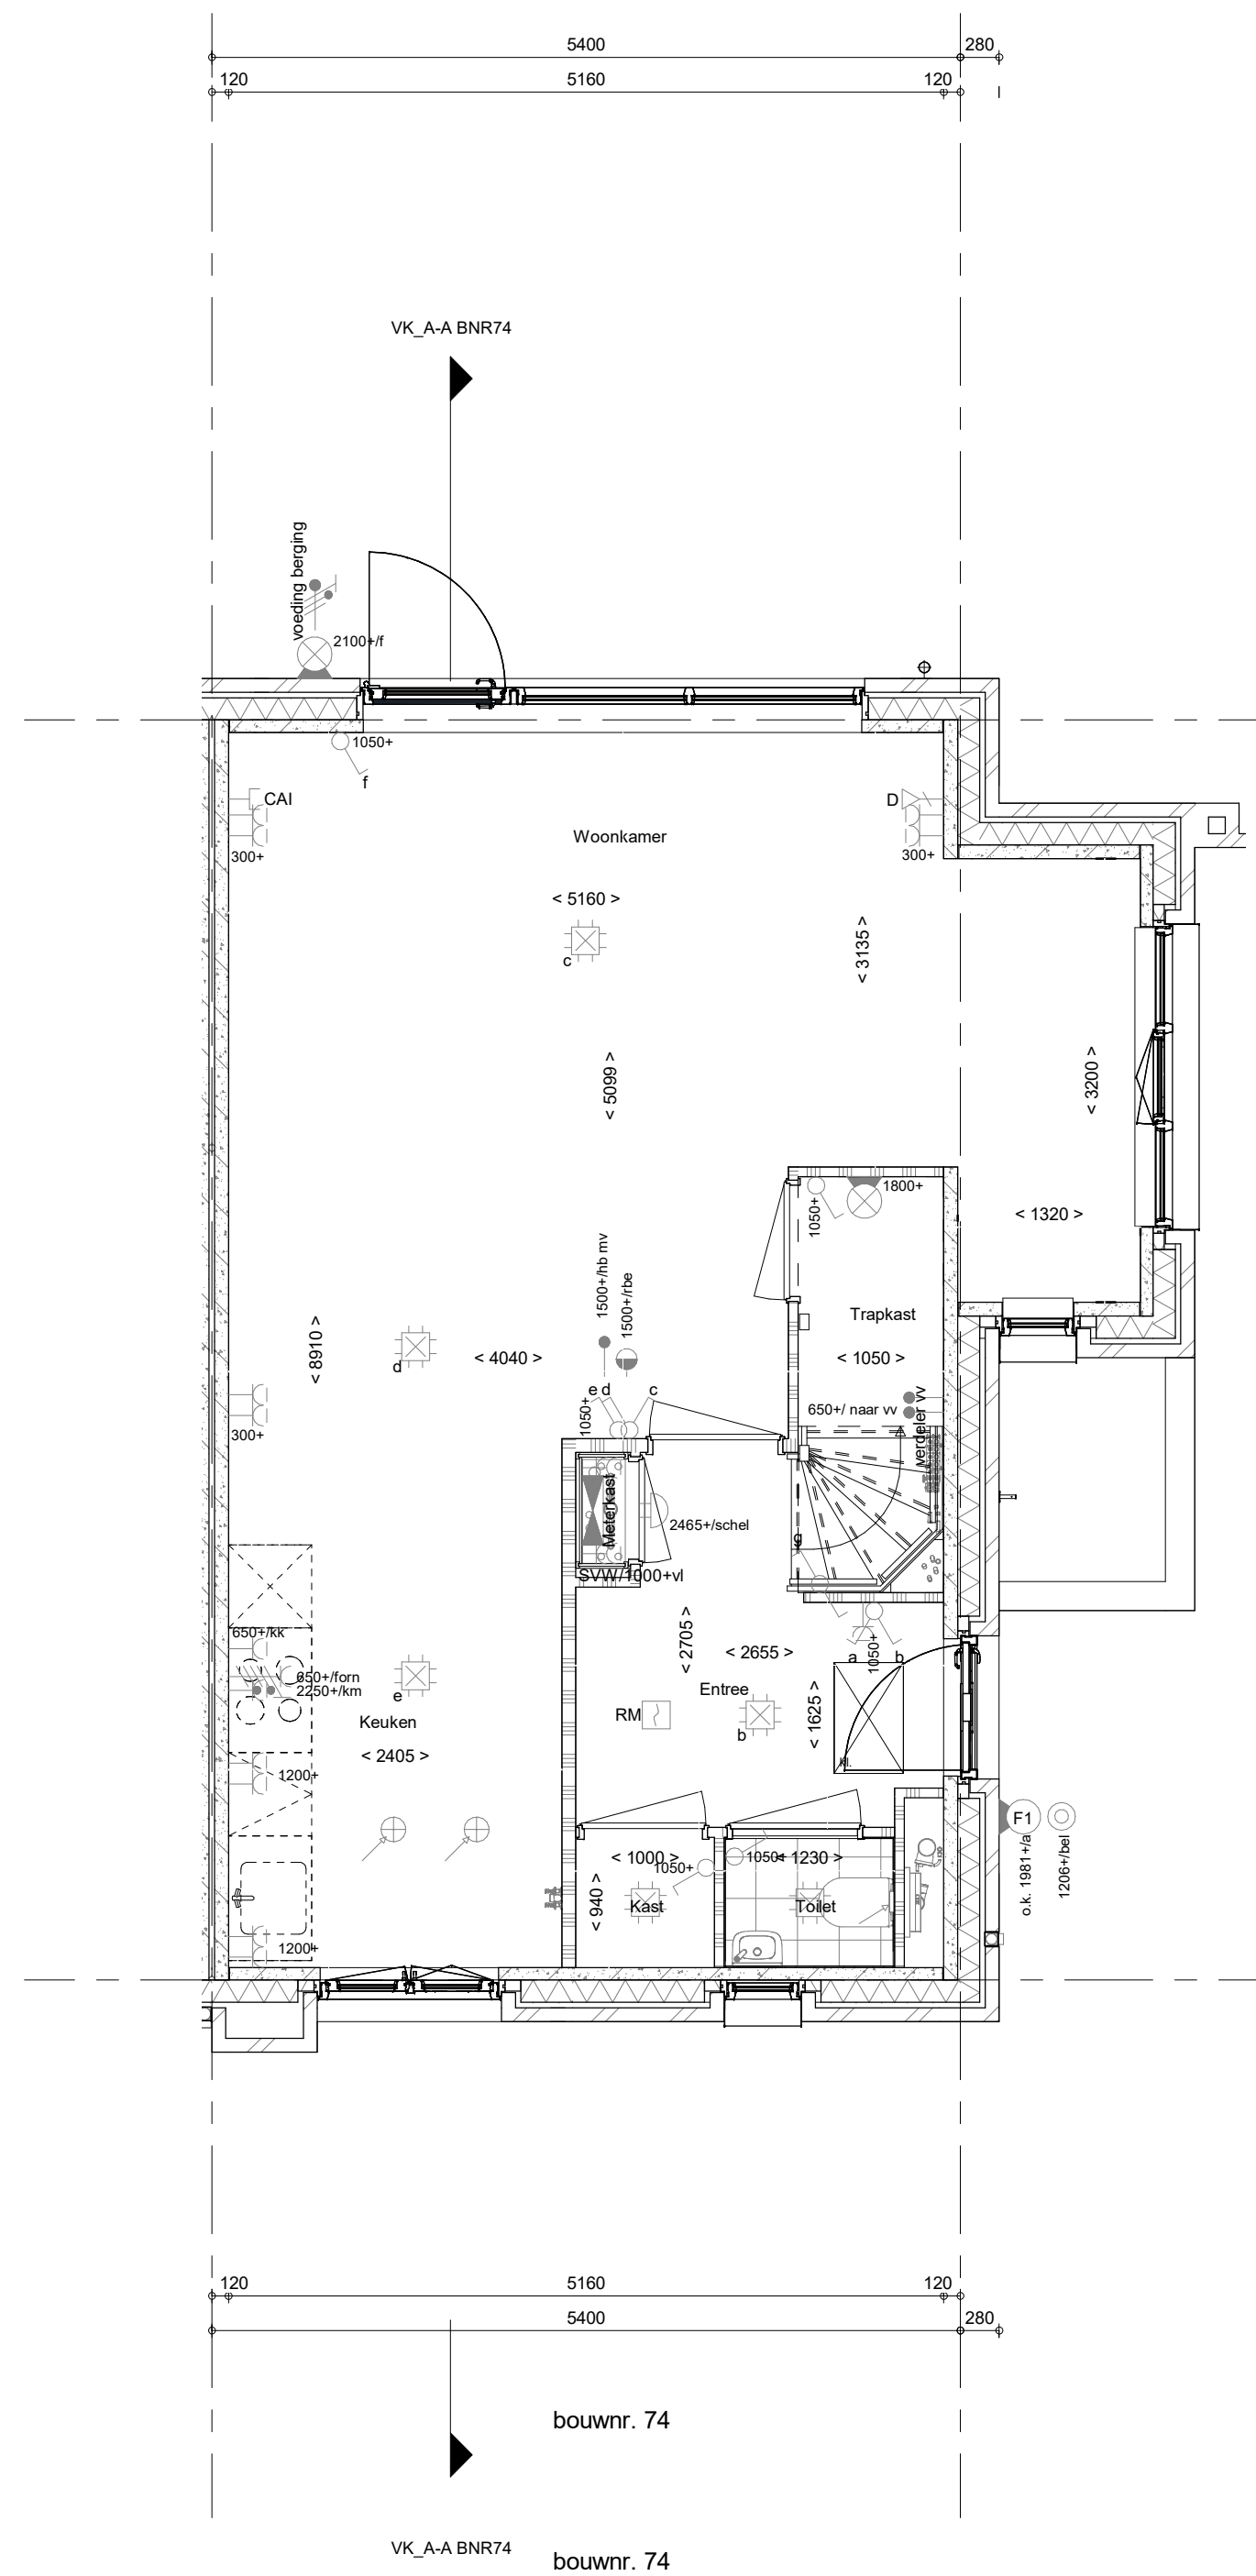


Begane grond
1 : 50

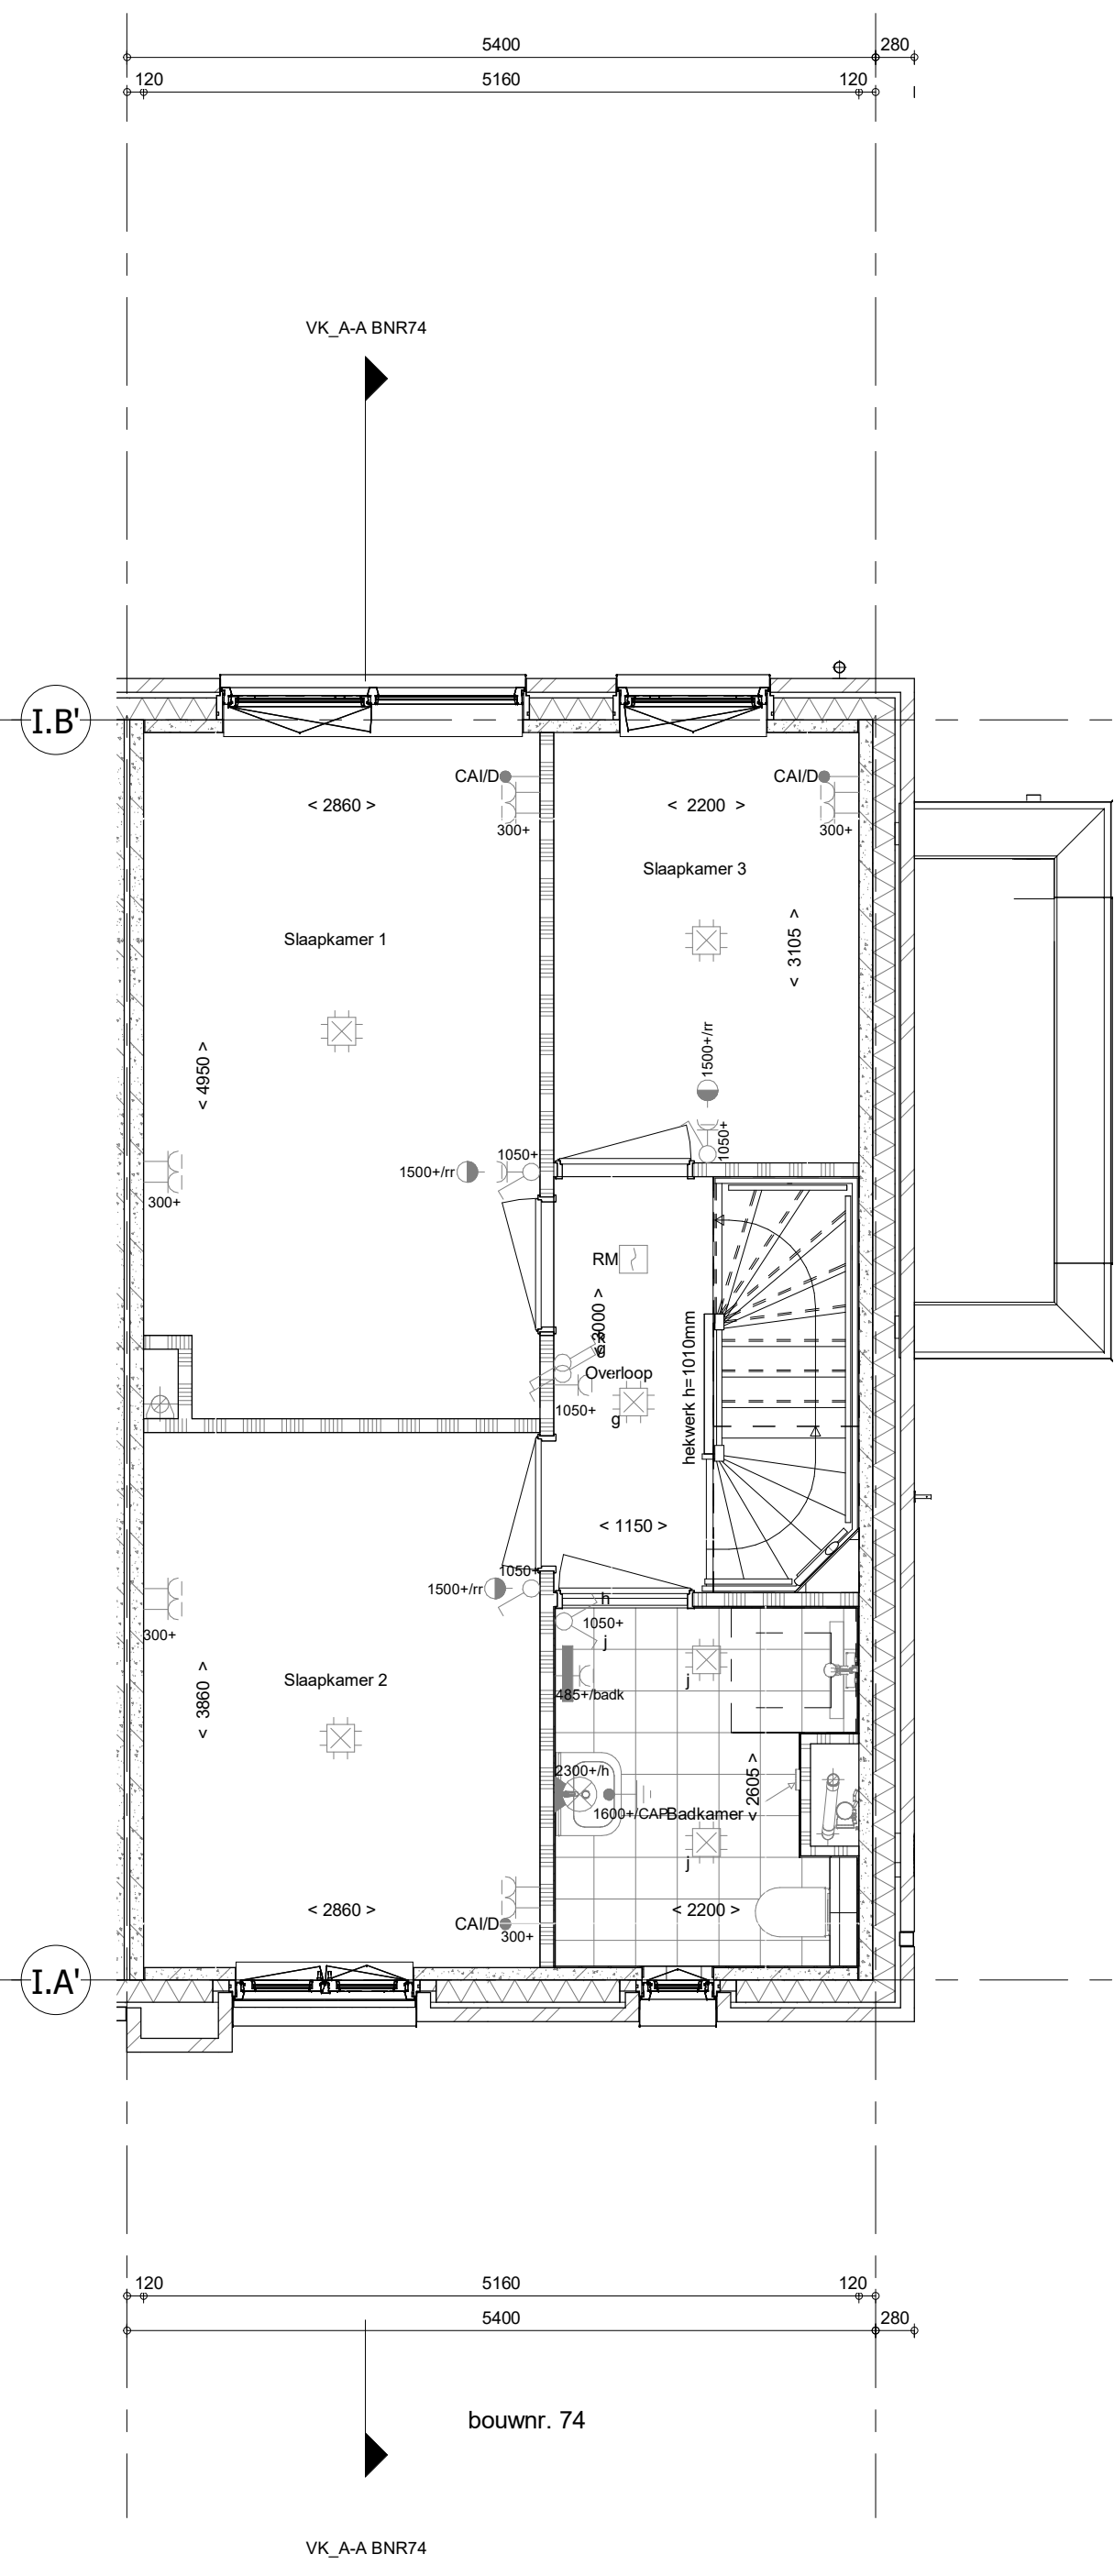

1e verdieping
1 : 50

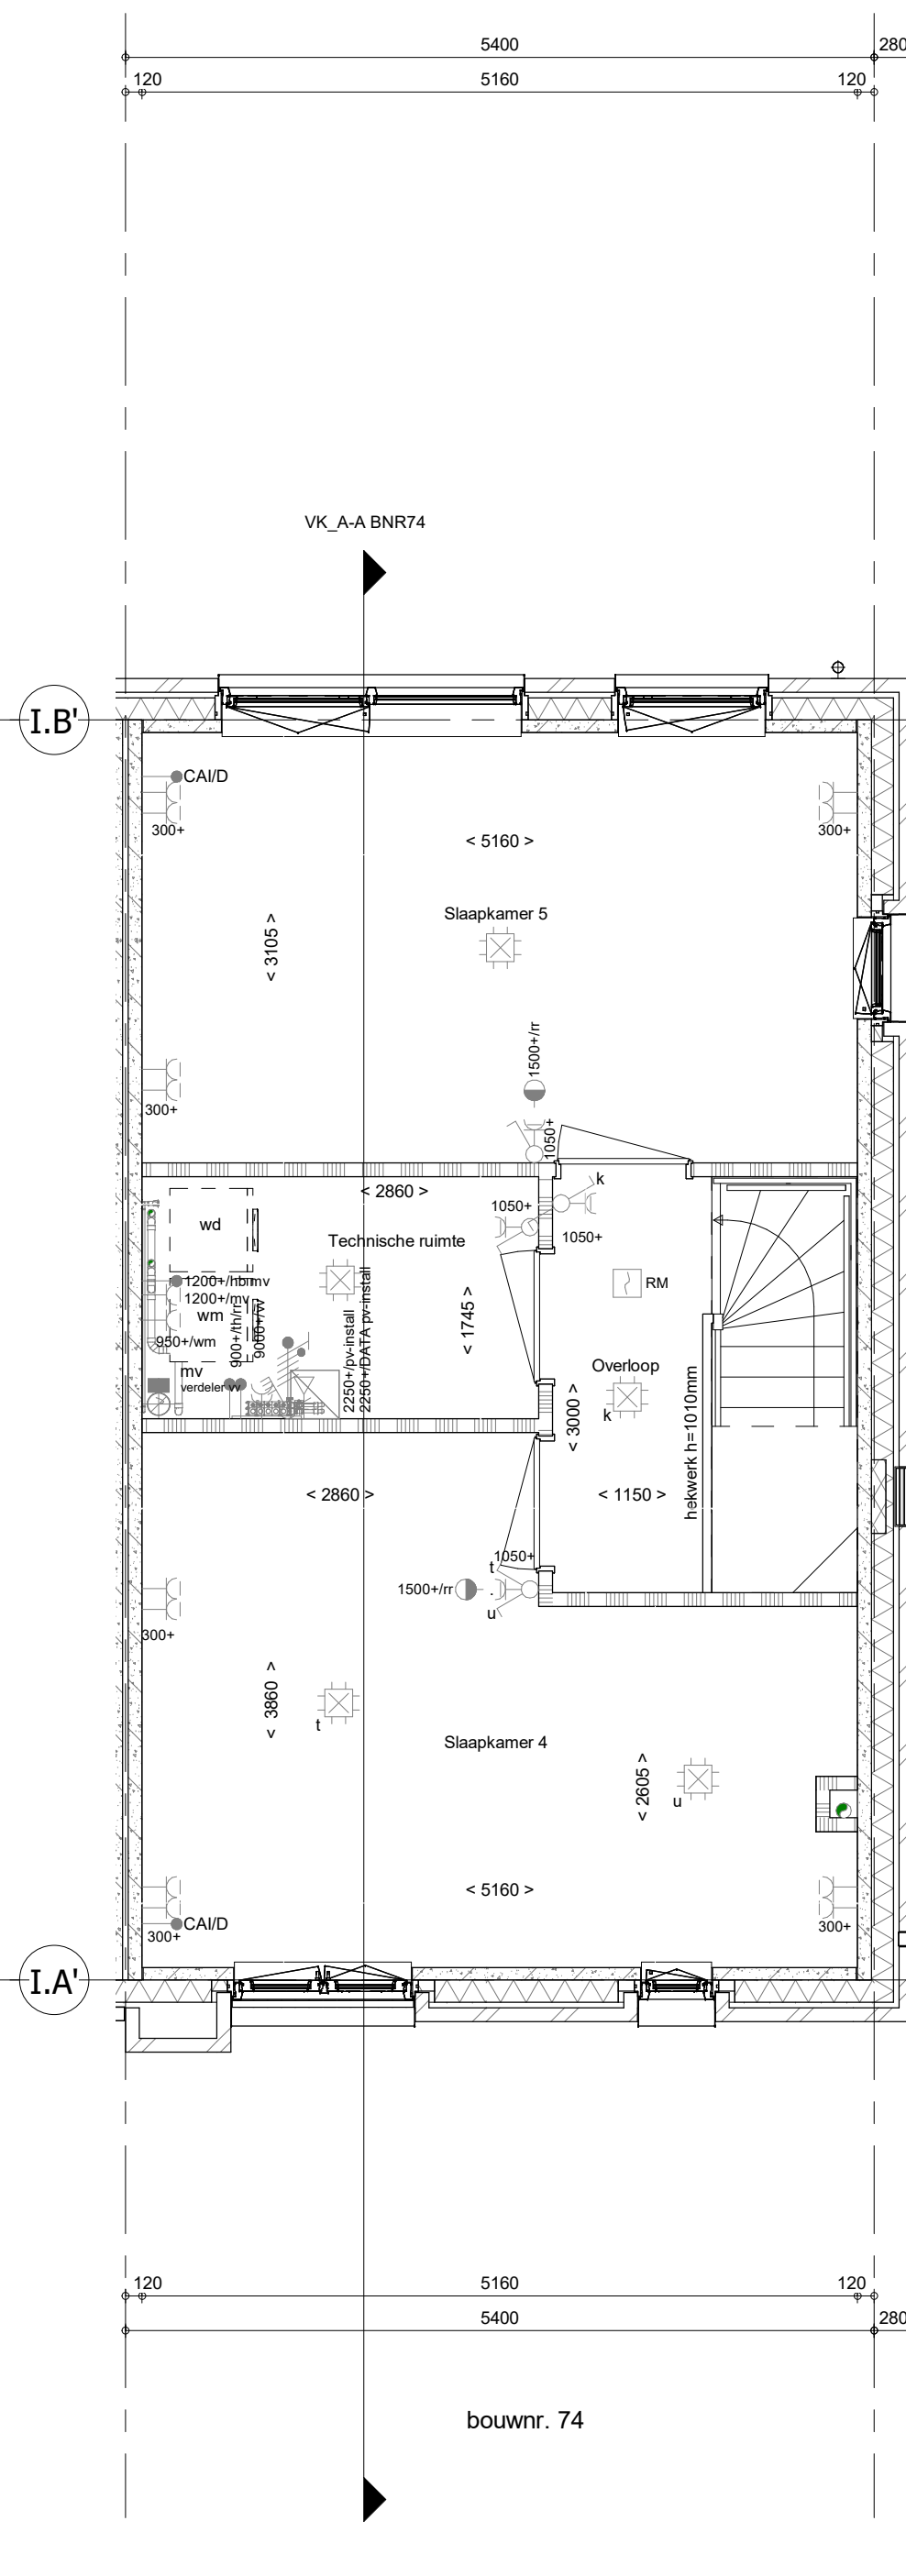

2e verdieping
1 : 50

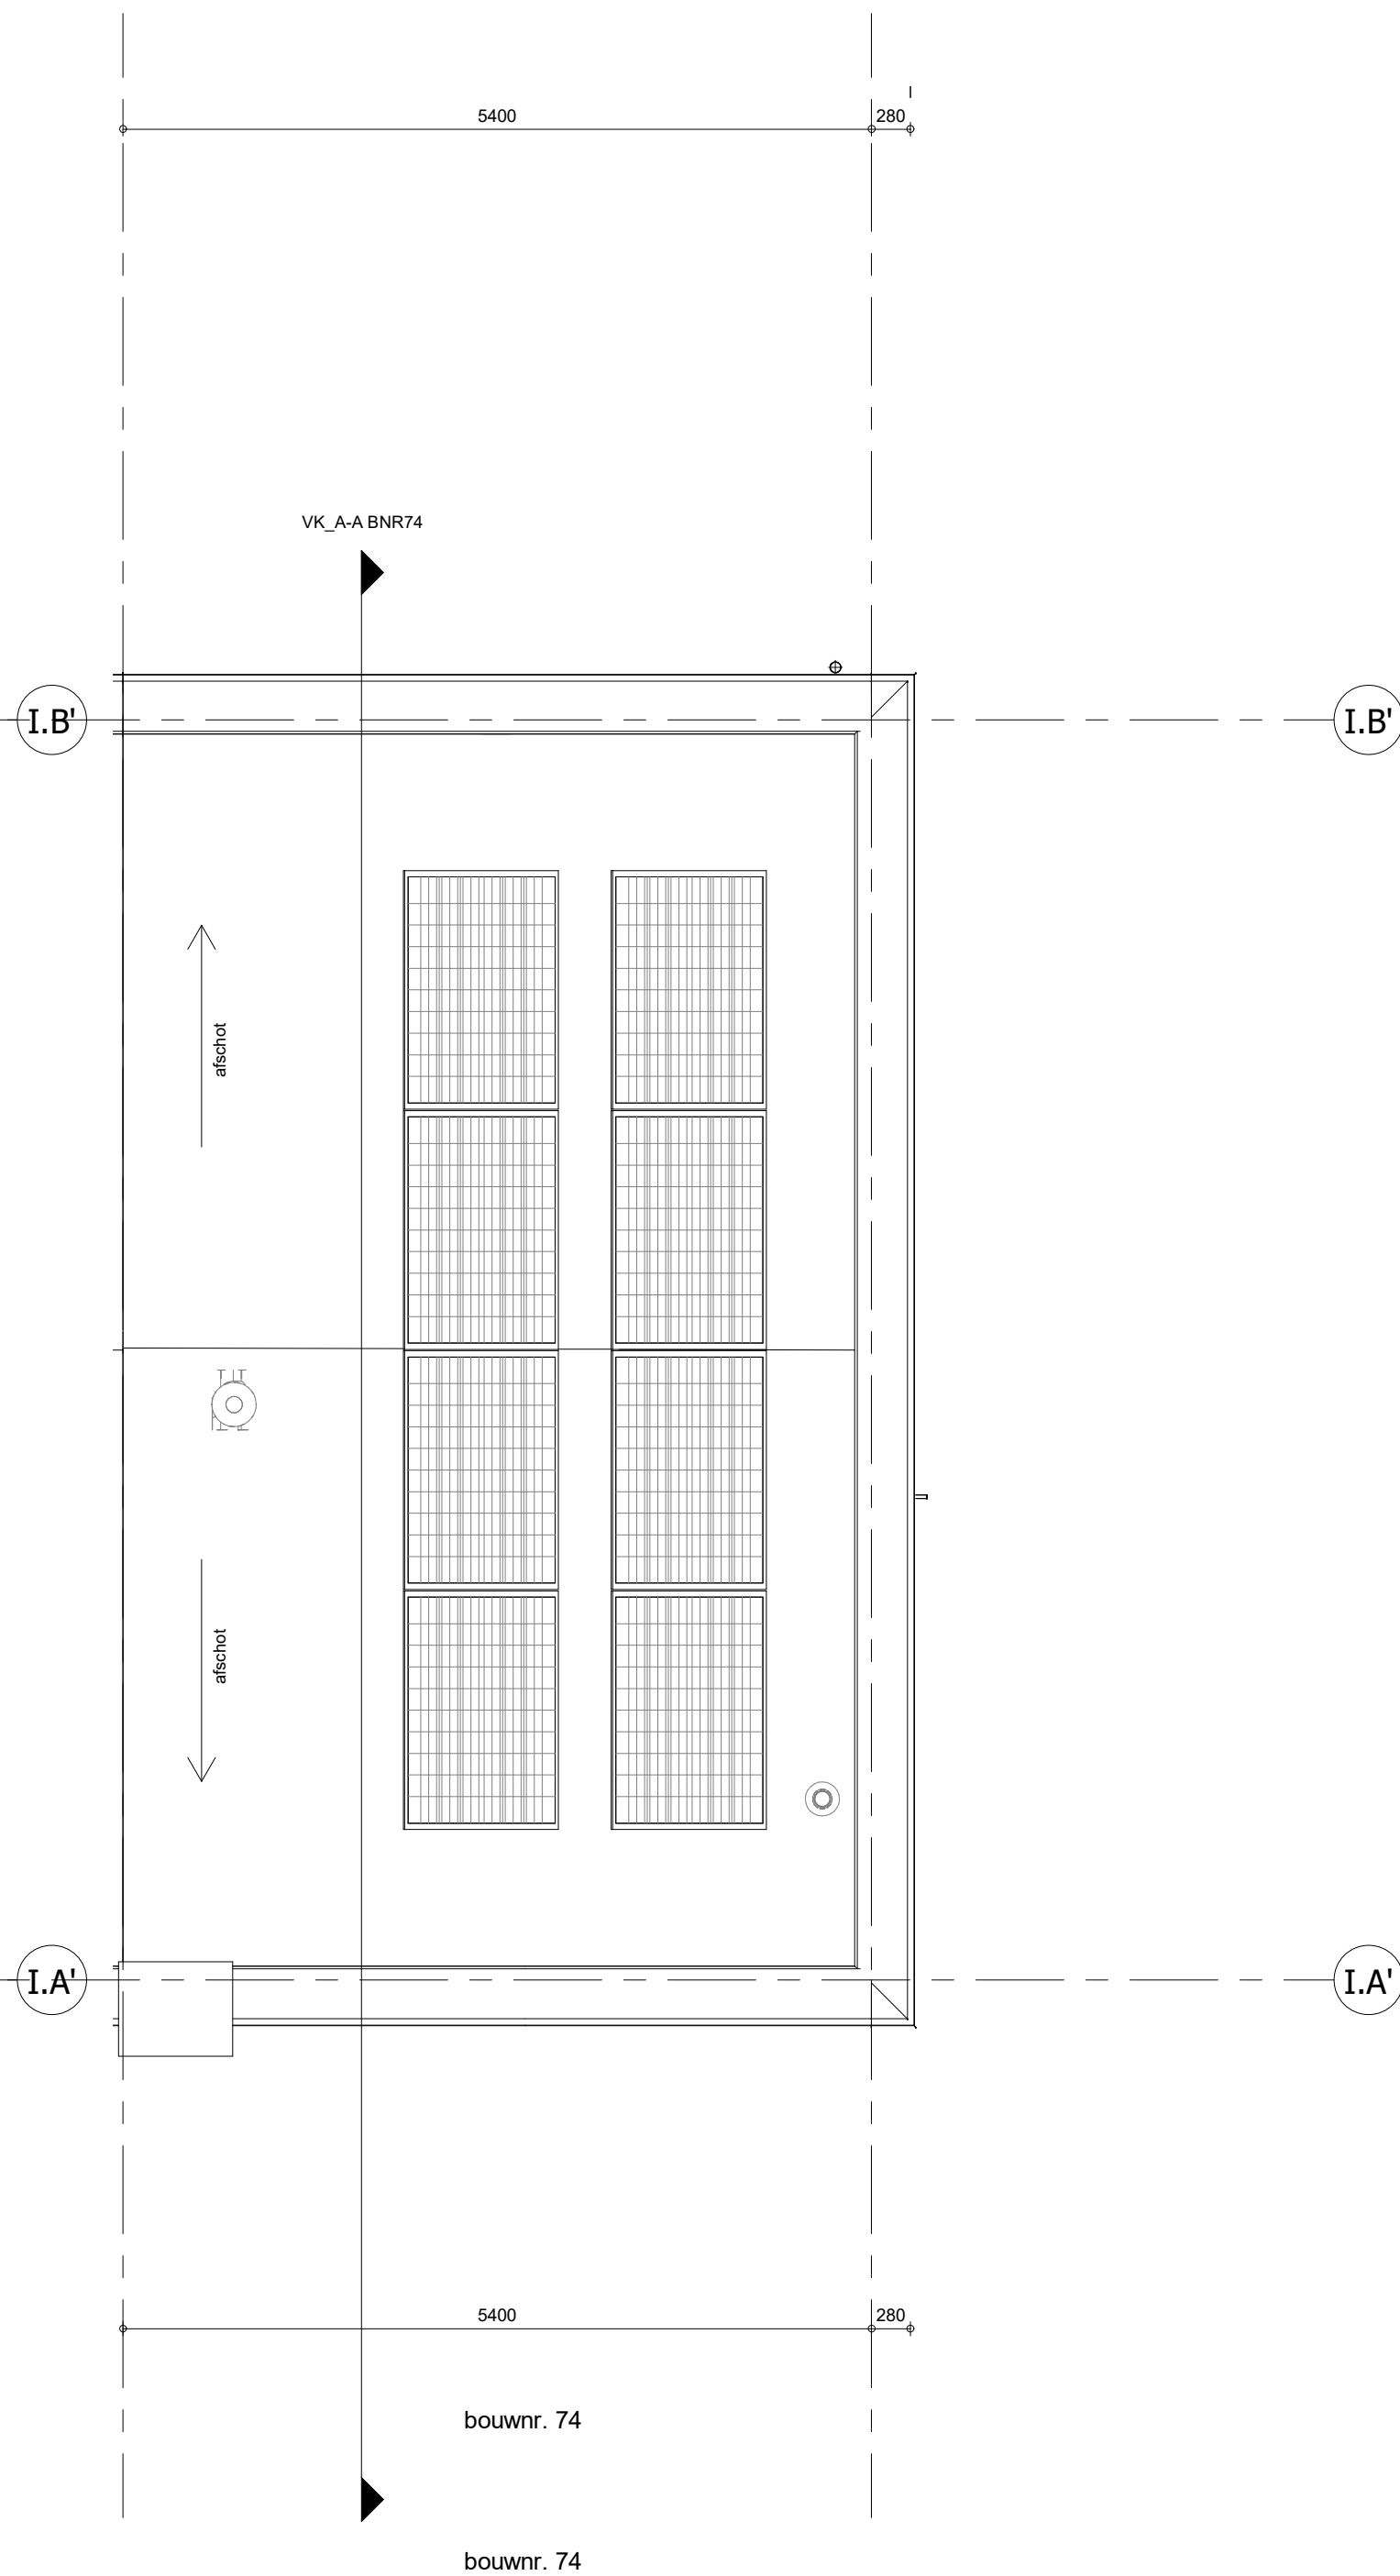

Dakaanzicht
1 : 50

- RENNVOOI**
Symbolen alleen van toepassing indien in de woning aangegeven
- ELEKTRISCHE INSTALLATIE**
- Aansluitpunt 3 fase, nul en beschermingscontact, pv-install bedraad, niet afgemonteerd (loos in mk)
 - Aansluitpunt voeding PV-installatie (indien PV-install aanwezig)
 - Aansluitpunt niet bedraad
 - Lzoo liding wordt bedraad met CAI en UTP kabel, niet afgemonteerd, en op rol in meterkast (pv-inst alleen bedraad met UTP kabel)
 - Aansluitpunt TV wordt bedraad met CAI en UTP kabel, afgemonteerd met CAI wandcontactdoos en female stekker in meterkast
 - Aansluitpunt DATA wordt bedraad met CAI en UTP kabel, afgemonteerd met RJ45 wandcontactdoos en RJ45 stekker in meterkast (afgemonteerd DATA indien PV-install aanwezig)
 - Aansluitpunt tbv armatuur op wand
 - Bel
 - Centraal aardpunt
 - Centraaldoos tbv verlichting
 - Druknop
 - Enkelpolige schakelaar met wandcontactdoos, verhoogde aanrakingsveiligheid
 - Aansluitpunt tbv armatuur op wand
 - Rookmelder, optisch op lichtnet conform NEN 2555
 - Schakelaar, 1-polig
 - Schakelaar, serie-
 - Schakelaar, wissel-
 - Schakelaar, wissel-2-voudige uitvoering
 - Schakelaar, wissel-enkelpolig
 - Schakelaar, tbv bediening ventilatie
 - Thermostaat/ruimte-regelaar (tbv/r)
- Verdeelinrichting**
- Wandcontactdoos 1-voudig met beschermingscontact, verhoogde aanrakingsveiligheid
 - Wandcontactdoos 2-voudig met beschermingscontact, waterdicht
 - Wandcontactdoos 2-voudig met beschermingscontact, verticaal, verhoogde aanrakingsveiligheid
 - Wandcontactdoos 2-voudig met beschermingscontact, horizontaal, verhoogde aanrakingsveiligheid
 - Wandcontactdoos met wisselschakelaar, verhoogde aanrakingsveiligheid
 - Wandcontactdoos, perilex, 2x230V tbv fornuis
- Omvormer PV-installatie**
- PV-paneel**
- PV panelen ter indicatie, aantal en positie kan afwijken van tekening
aantal PV panelen conform de specifieke bouwnummer BENG berekening

- CENTRALE VERWARMING EN WATERINSTALLATIE**
- hwa + hemelwaterafvoer - voor posities zie blokeverzicht
 - opstelplaats verdelervoorverwarming
 - verwarmingselement in badkamer elektrisch

- MECHANISCHE INSTALLATIE**
- mv opstelplaats mechanische ventilatie
 - afzuigpunt mechanische ventilatie plafond
 - afzuigpunt mechanische ventilatie wand
- RENNVOOI GEVEL**
- A susrooster
 - V ventilatie-rooster
 - * doorvalveilig glas

- BOUWKUNDIG RENNVOOI**
- Kruipruimte
 - Entree symbol
 - betonwanden - langsegevel 90 mm - kopsegevel en woningscheidende wanden 100 mm
 - isolatie 160 mm
 - metseelwerk 100 mm
 - gasbeton 70/100 mm
 - lichte scheidingwand geïsoleerde wand 100 mm
 - lichte scheidingwand ongeïsoleerde wand 118 mm
 - dakpakket
 - ribbenvloer 350 mm
 - betonvloer 200 mm
 - dekplaat 70 mm
 - wandegewerk vigs. technische omschrijving
 - screen
 - krijtstreep methode gedeelte onbetoerd
- OPSTELPLAATS**
- wm = wasmachine
 - wd = wasdroger
- RENNVOOI BEGLAZING**
- beglazing aan binnenzijde (tenzij anders aangegeven)
 - inbraakwerendheidsklasse 2 volgens NEN 5096
 - beglazing dubbel isolerend
 - beglazing dubbel isolerend, letselveilig
 - beglazing dubbel isolerend, letselveilig
 - beglazing dubbel isolerend, doorvalveilig
 - beglazing dubbel isolerend, doorvalveilig
 - beglazing, 30 min. brandwerend
 - beglazing, geluiddwerend
 - beglazing, zonwerend
- RENNVOOI GEVEL**
- * Akoestische rooster / valdorpel
 - / stofdorpel slaapkamerdeuren

- OPSTELPLAATS**
- wm = wasmachine
 - wd = wasdroger
- RENNVOOI BEGLAZING**
- beglazing aan binnenzijde (tenzij anders aangegeven)
 - inbraakwerendheidsklasse 2 volgens NEN 5096
 - beglazing dubbel isolerend
 - beglazing dubbel isolerend, letselveilig
 - beglazing dubbel isolerend, letselveilig
 - beglazing dubbel isolerend, doorvalveilig
 - beglazing dubbel isolerend, doorvalveilig
 - beglazing, 30 min. brandwerend
 - beglazing, geluiddwerend
 - beglazing, zonwerend

Postitie en aantal ecologische voorzieningen n.t.b. i.o.m. gemeente en o.b.v. rapportage Ecoloog

Wijziging nr. Wijziging datum Wijziging omschrijving

Projectnaam: BLENT fase 2		heijmans Woningbouw
Projectlocatie: Lent		
Projectnr.: G107130		
Opdrachtgever: Heijmans Vastgoed BV		
Architect: Hilberinkbosch Architecten		
Projectfase: Verkoopoplekking		
Onderwerp: OVZT BNR 74		
Plattegr, gevel, doorsnede		

Projectnaam: **BLENT fase 2**

Projectlocatie: **Lent**

Projectnr.: **G107130**

Opdrachtgever: **Heijmans Vastgoed BV**

Architect: **Hilberinkbosch Architecten**

Projectfase: **Verkoopoplekking**

Onderwerp: **OVZT BNR 74**

Plattegr, gevel, doorsnede