





bouwnr. 75

voorgevel
1 : 50

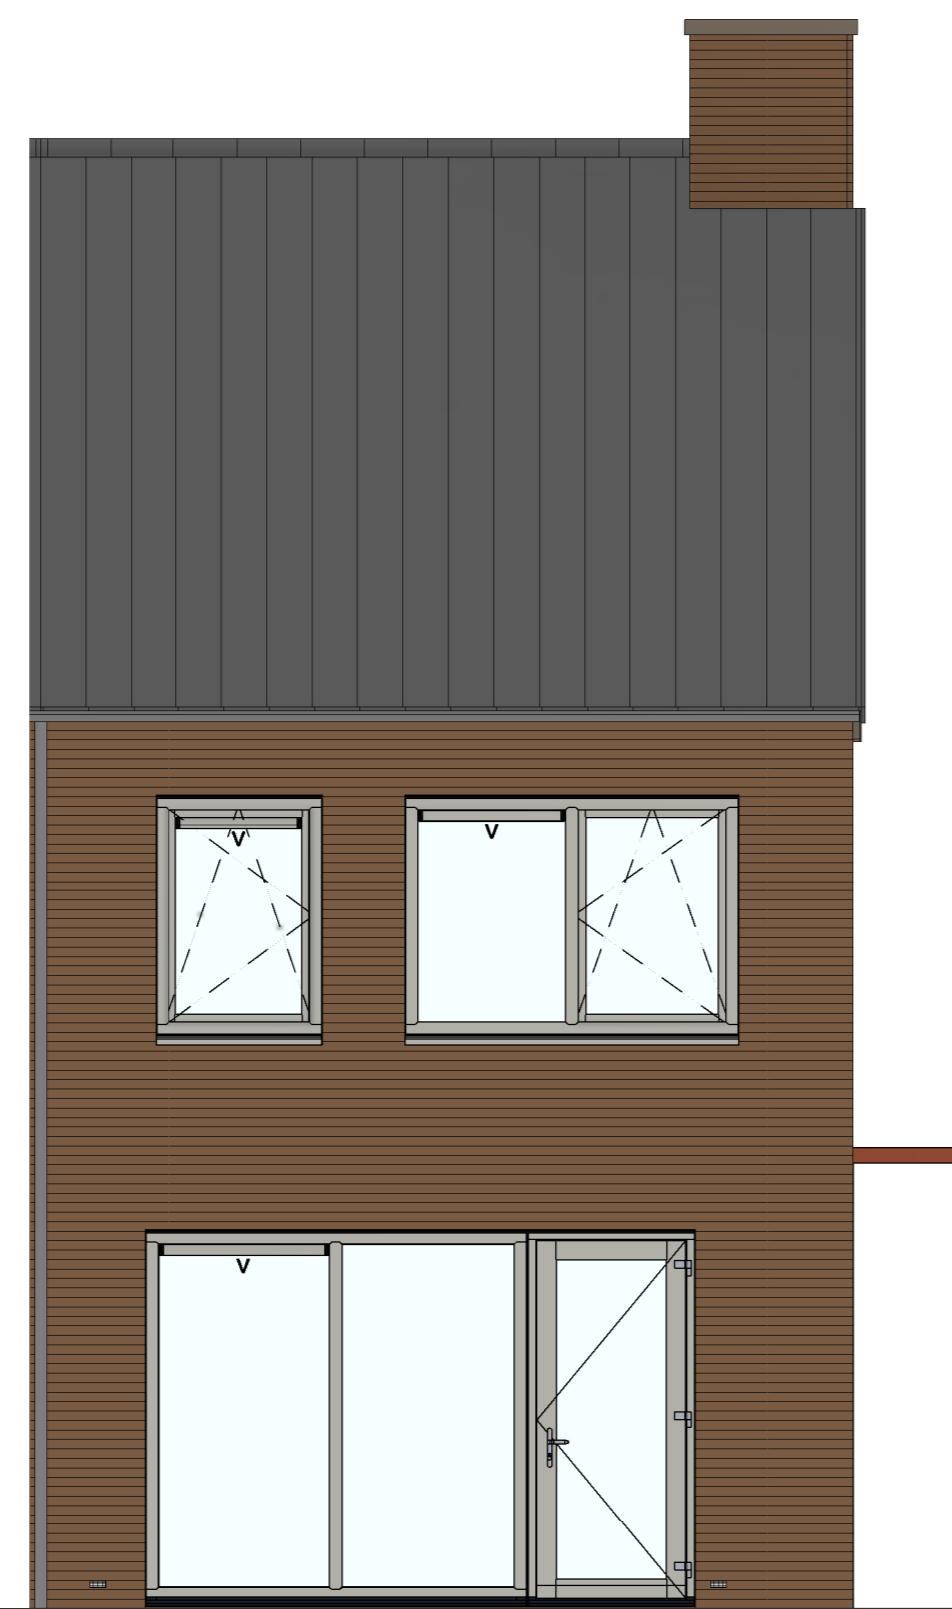


bouwnr. 75

achtergevel
1 : 50

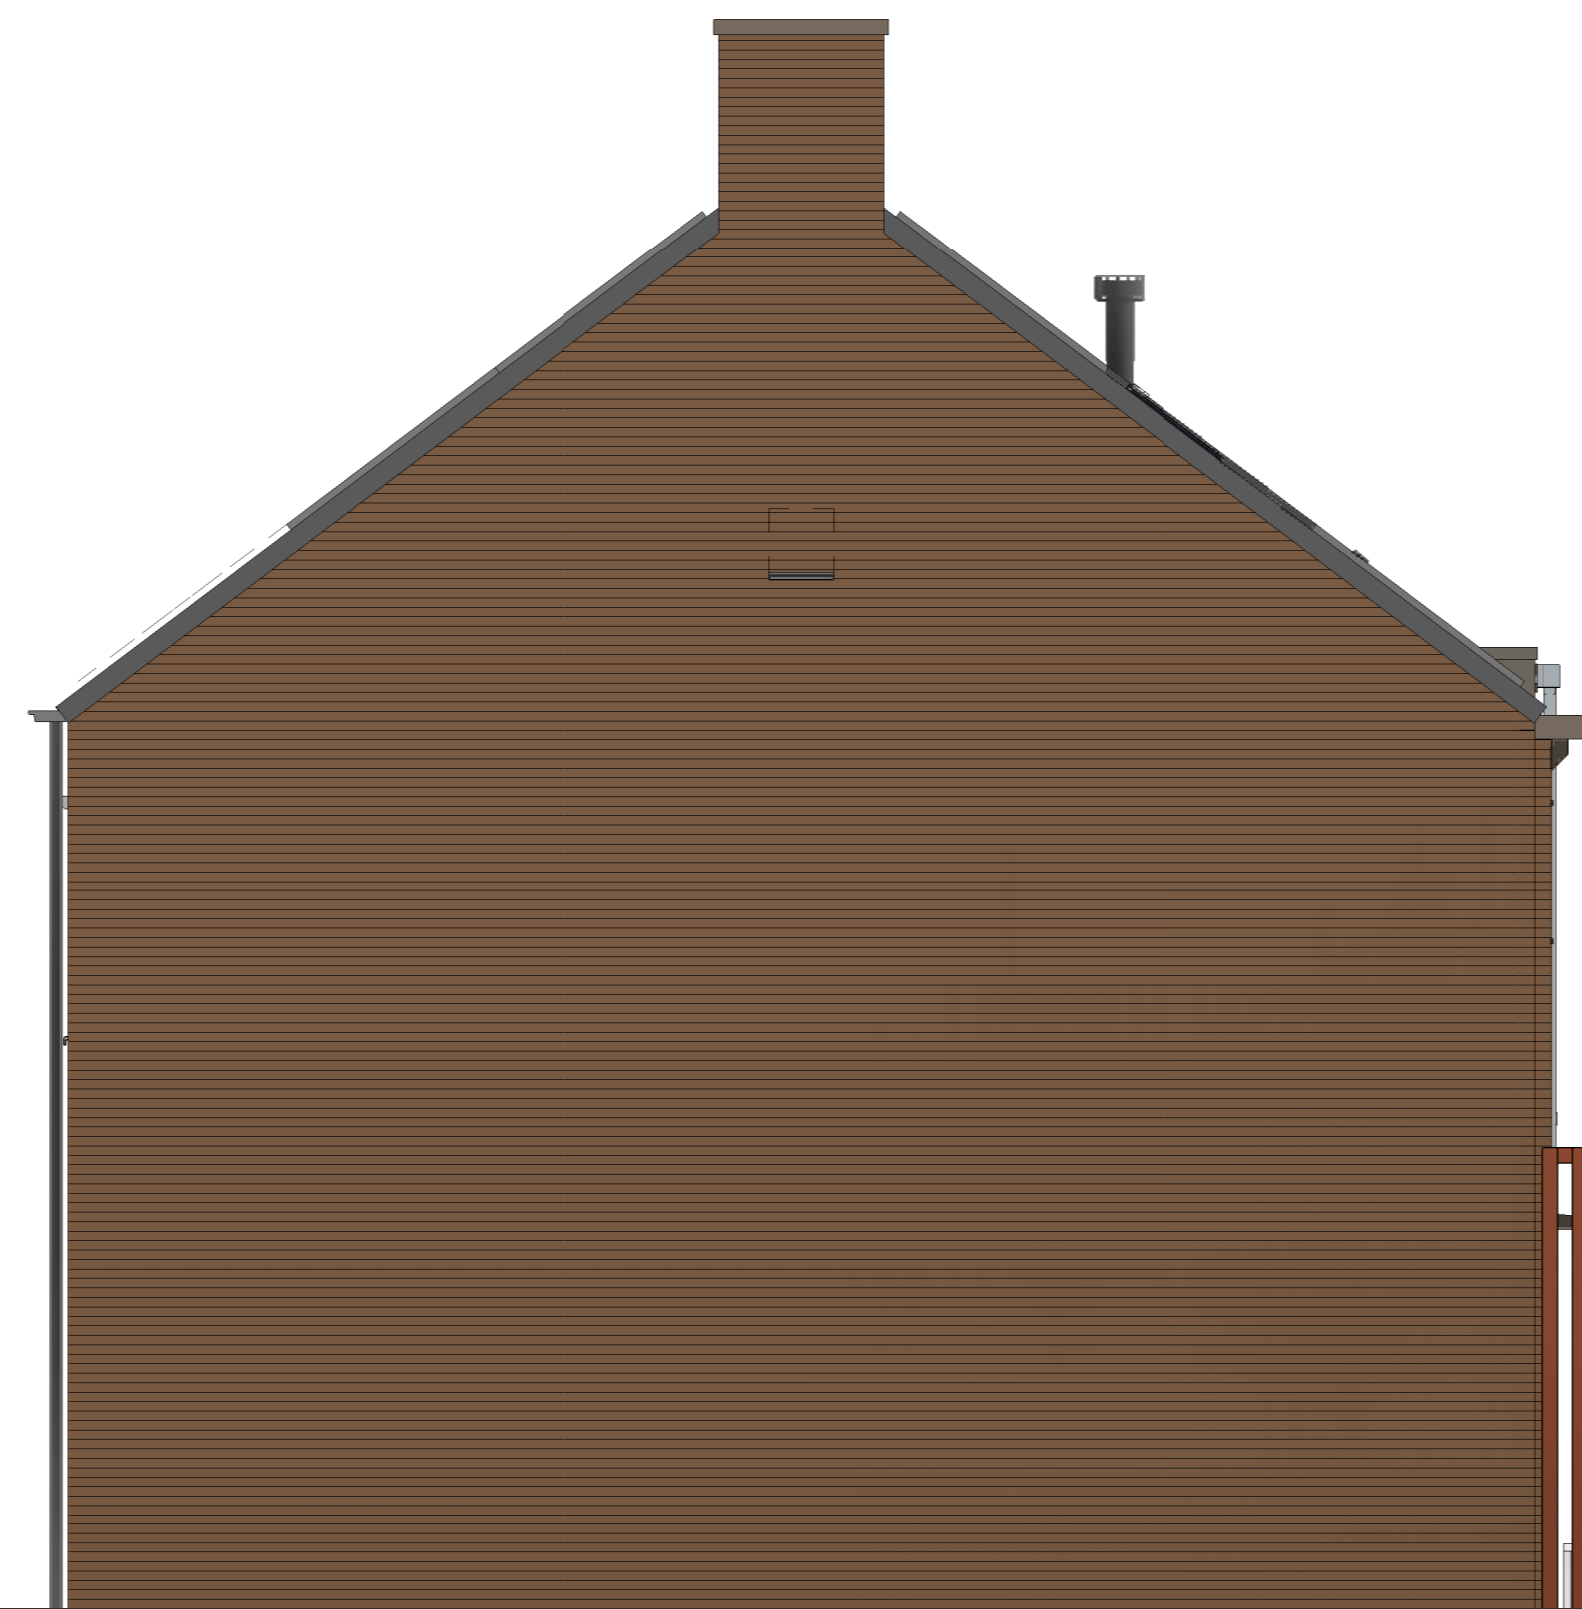

bouwnr. 75

linkerzijgevel
1 : 50

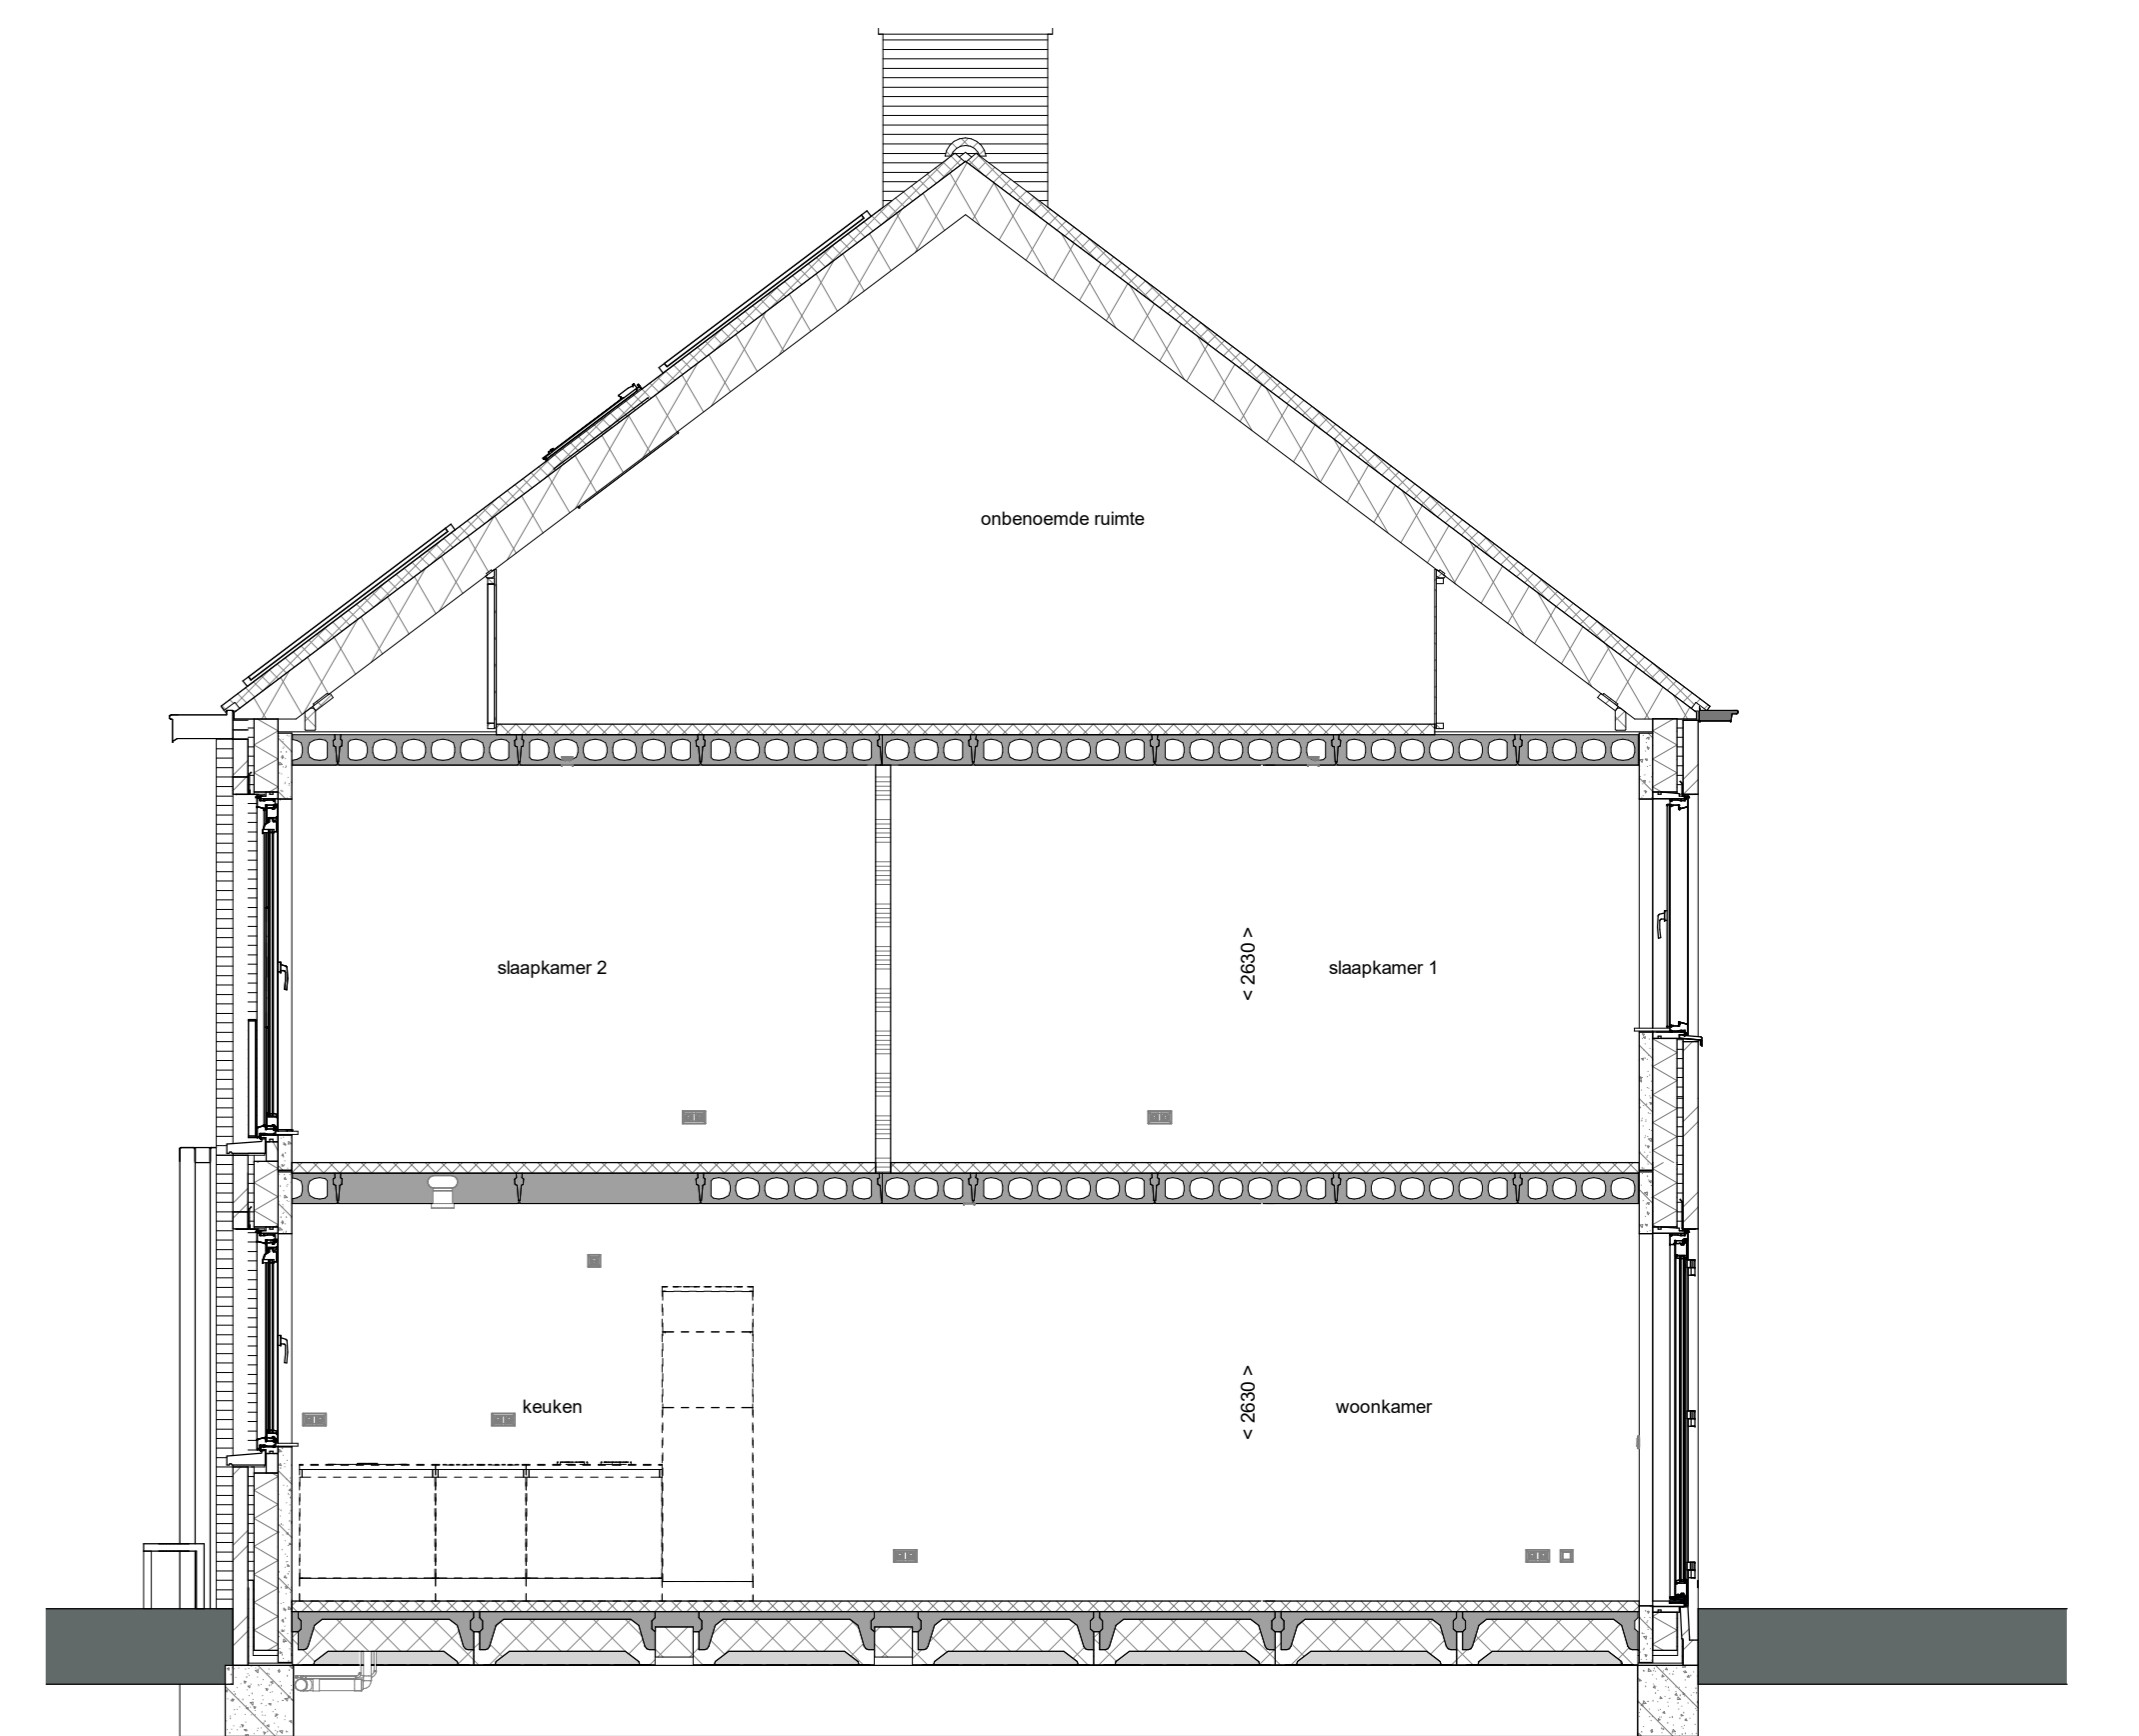

doorsnede A-A
1 : 50

RENNVOOI
Symbolen alleen van toepassing indien in de woning aangegeven

- ELEKTRISCHE INSTALLATIE**
- Aansluitpunt 3 fase, nul en beschermingscontact, pv-install bedraad, niet afgemonteerd (loos in mk)
 - Aansluitpunt voeding PV-installatie (indien PV-install aanwezig)
 - Aansluitpunt niet bedraad
 - Loze leiding wordt bedraad met CAI en UTP kabel, niet afgemonteerd, en op rol in meterkast (pv-nett alleen bedraad met UTP kabel)
 - Aansluitpunt TV wordt bedraad met CAI en UTP kabel, afgemonteerd met CAI wandcontactdoos en female stekkerje in meterkast
 - Aansluitpunt DATA wordt bedraad met CAI en UTP kabel, afgemonteerd met RJ45 wandcontactdoos en RJ45 stekkerje in meterkast (afgemonteerd DATA indien PV-install aanwezig)
 - Aansluitpunt tbv armatuur op wand
 - Bel
 - Centraal aardpunt
 - Centraaldoos tbv verlichting
 - Drakstop
 - Enkeelpolige schakelaar met wandcontactdoos, verhoogde aanrakingsveiligheid
 - Aansluitpunt tbv armatuur op wand
 - Rookmelder, optisch op lichtnet conform NEN 2555
 - Schakelaar, 1-polig
 - Schakelaar, serie
 - Schakelaar, wissel
 - Schakelaar, wissel-, 2-voudige uitvoering
 - Schakelaar, wissel-/enkeelpolig
 - Schakelaar, tbv bediening ventilatie
 - Thermostaat/ruimteregelaar (bv/r)
 - Verdeellinrichting
 - Wandcontactdoos 1-voudig met beschermingscontact, verhoogde aanrakingsveiligheid
 - Wandcontactdoos 2-voudig met beschermingscontact, waterdicht
 - Wandcontactdoos 2-voudig met beschermingscontact, verticaal, verhoogde aanrakingsveiligheid
 - Wandcontactdoos 2-voudig met beschermingscontact, horizontaal, verhoogde aanrakingsveiligheid
 - Wandcontactdoos met wisselschakelaar, verhoogde aanrakingsveiligheid
 - Wandcontactdoos, perlix, 2x230V tbv fornuis
 - Omvormer PV-installatie
 - PV-paneel
 - PV panelen ter indicatie, aantal en positie kan afwijken van tekening
 - aantal PV panelen conform de specifieke bouwnummer BENG berekening

CENTRALE VERWARMING EN WATERINSTALLATIE

- hwa → hermelwaterafvoer - voor posities zie blokoverzicht
- opstelplaats verdeler- vloerverwarming
- verwarmingselement in badkamer elektrisch

MECHANISCHE INSTALLATIE

- mv opstelplaats mechanische ventilatie
- afzuigpunt mechanische ventilatie plafond
- afzuigpunt mechanische ventilatie wand
- afzuigpunt mechanische ventilatie wand

RENNVOOI GEVEL

- draairichting vloeren dmv
- R
- L
- * Akoestische rooster / valdorpel
- / stofdorpel slaapkamerdeuren

BOUWKUNDIG RENNVOOI

- Kruipruimte
- Entree symbol
- betonwanden - langgevel 90 mm - koppelgevel en woningcheidende wanden 100 mm
- isolatie 150 mm
- metalwerk 100 mm
- gasbeton 70/100 mm
- lichte scheidingswand geïsoleerde wand 100 mm
- lichte scheidingswand ongeïsoleerde wand 115 mm
- dakpakket
- ribbenvloer 350 mm
- betonvloer 200 mm
- dekvloer 70 mm
- wandtegels vigs. technische omschrijving
- screen
- krijtstreep methode gedeelte onbenaemd

OPSTELPLAATS

- wt = wasmachine
- wd = wasdroger

RENNVOOI BEGLAZING

- beglazing aan binnenzijde (tenzij anders aangegeven)
- inbraakwerendheidsklasse 2 volgens NEN 5096
- ○ ○ beglazing dubbel isolerend
- ○ ○ ○ beglazing triple isolerend
- ○ ○ ○ ○ beglazing dubbel isolerend, letselveilig
- ○ ○ ○ ○ ○ beglazing triple isolerend, letselveilig
- ○ ○ ○ ○ ○ ○ beglazing dubbel isolerend, doorvalveilig
- ○ ○ ○ ○ ○ ○ ○ beglazing triple isolerend, doorvalveilig
- M beglazing, multiglas
- ▲ beglazing, 30 min. brandwerend
- ▲ beglazing, geluidswerend
- ▲ beglazing, zonwerend

Postitie en aantal ecologische voorzieningen n.t.b. i.o.m. gemeente en o.b.v. rapportage Ecologisch

Wijziging nr. | Wijziging datum | Wijziging omschrijving

Projectnaam: BLENT fase 2
Projectlocatie: Lent
Projectnr.: G107130

Opdrachtgever: Heijmans Vastgoed BV
Architect: Hilberinkbosch Architecten
Projectfase: Verkooptekening
Onderwerp: OVZT BNR 75
Plattegr, gevel, doorsnede


Formaat: A0
Schaal: 1:50
Datum: 22-06-2023
Cadeau: VDB

VK-9.075

Heijmans Woningbouw


Postbus 111
5246 AD 't Horst
T 031-443 91 11
F 031-443 91 11

998.300.0002-07500-02-101 van 10/10/2023 20:01:00 - BNA - BNA_BNR_V06_0201-01

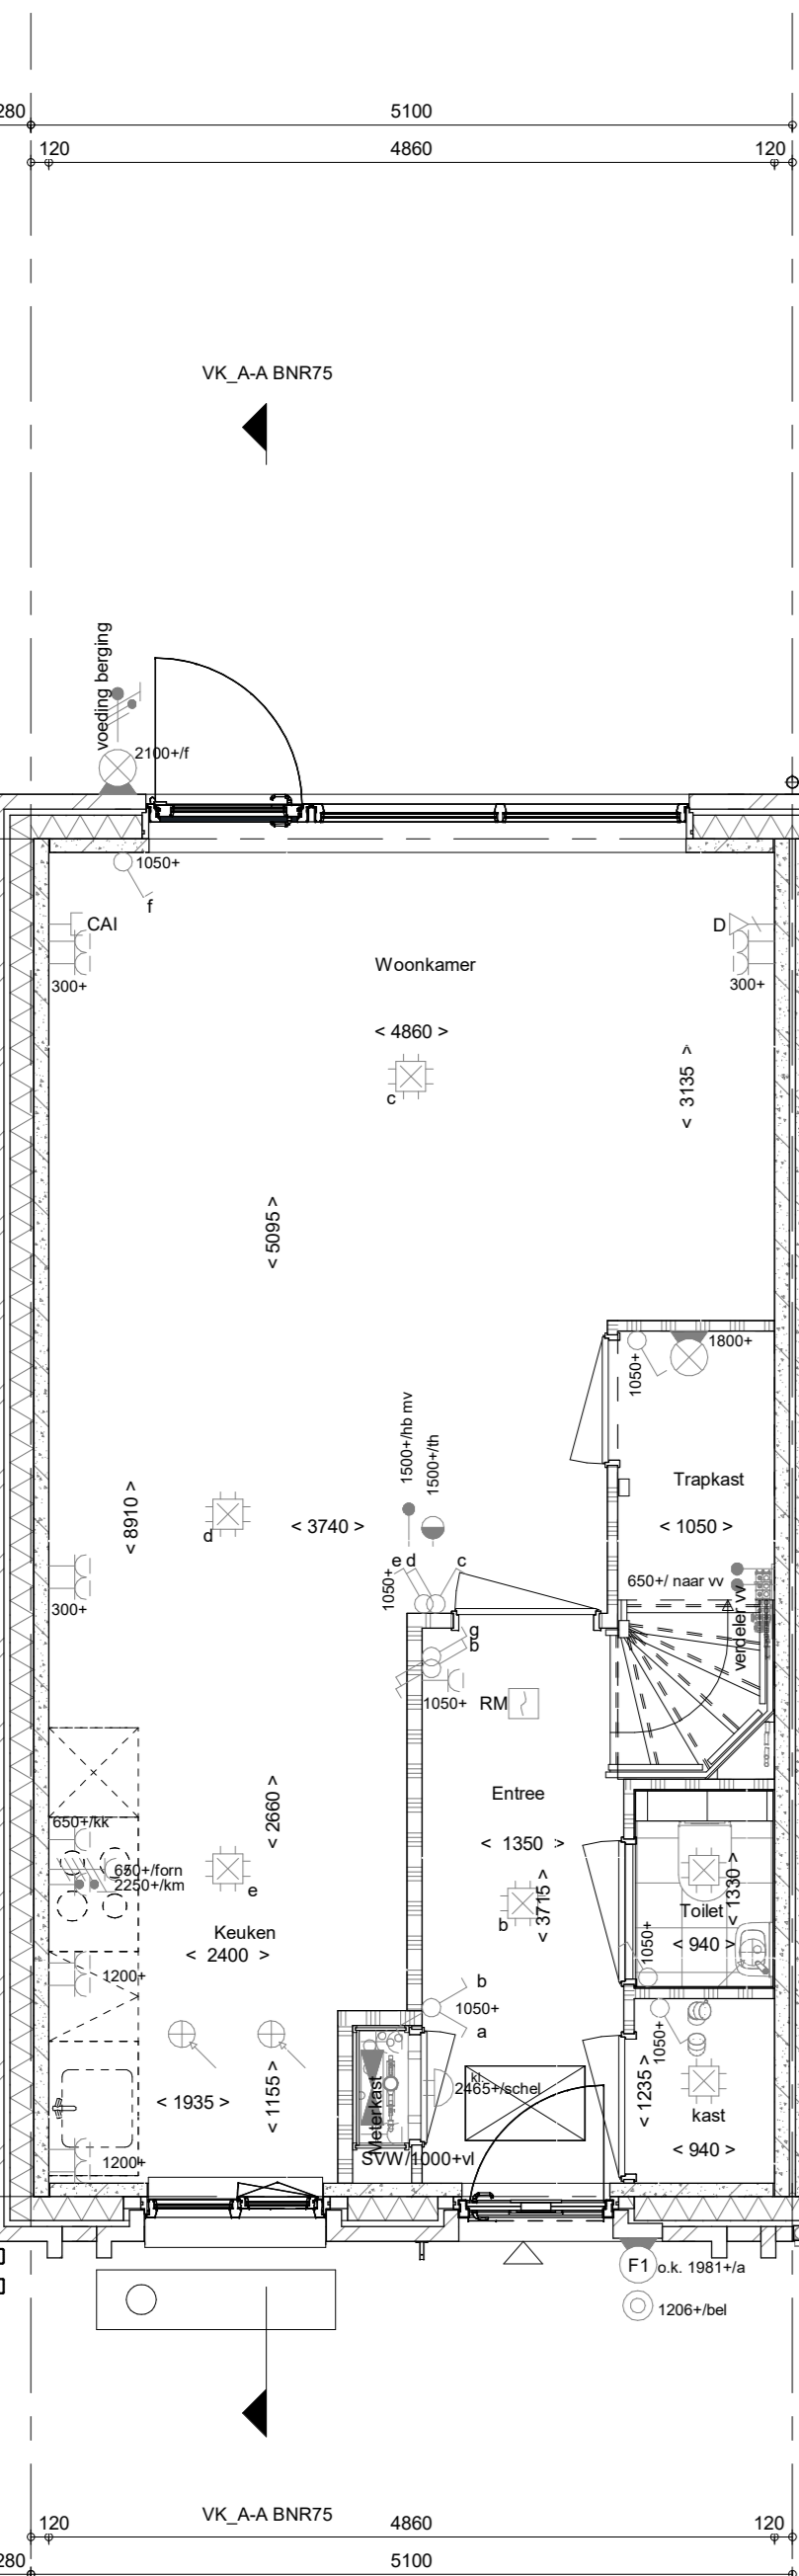


bouwnr. 75

Begane grond
1 : 50

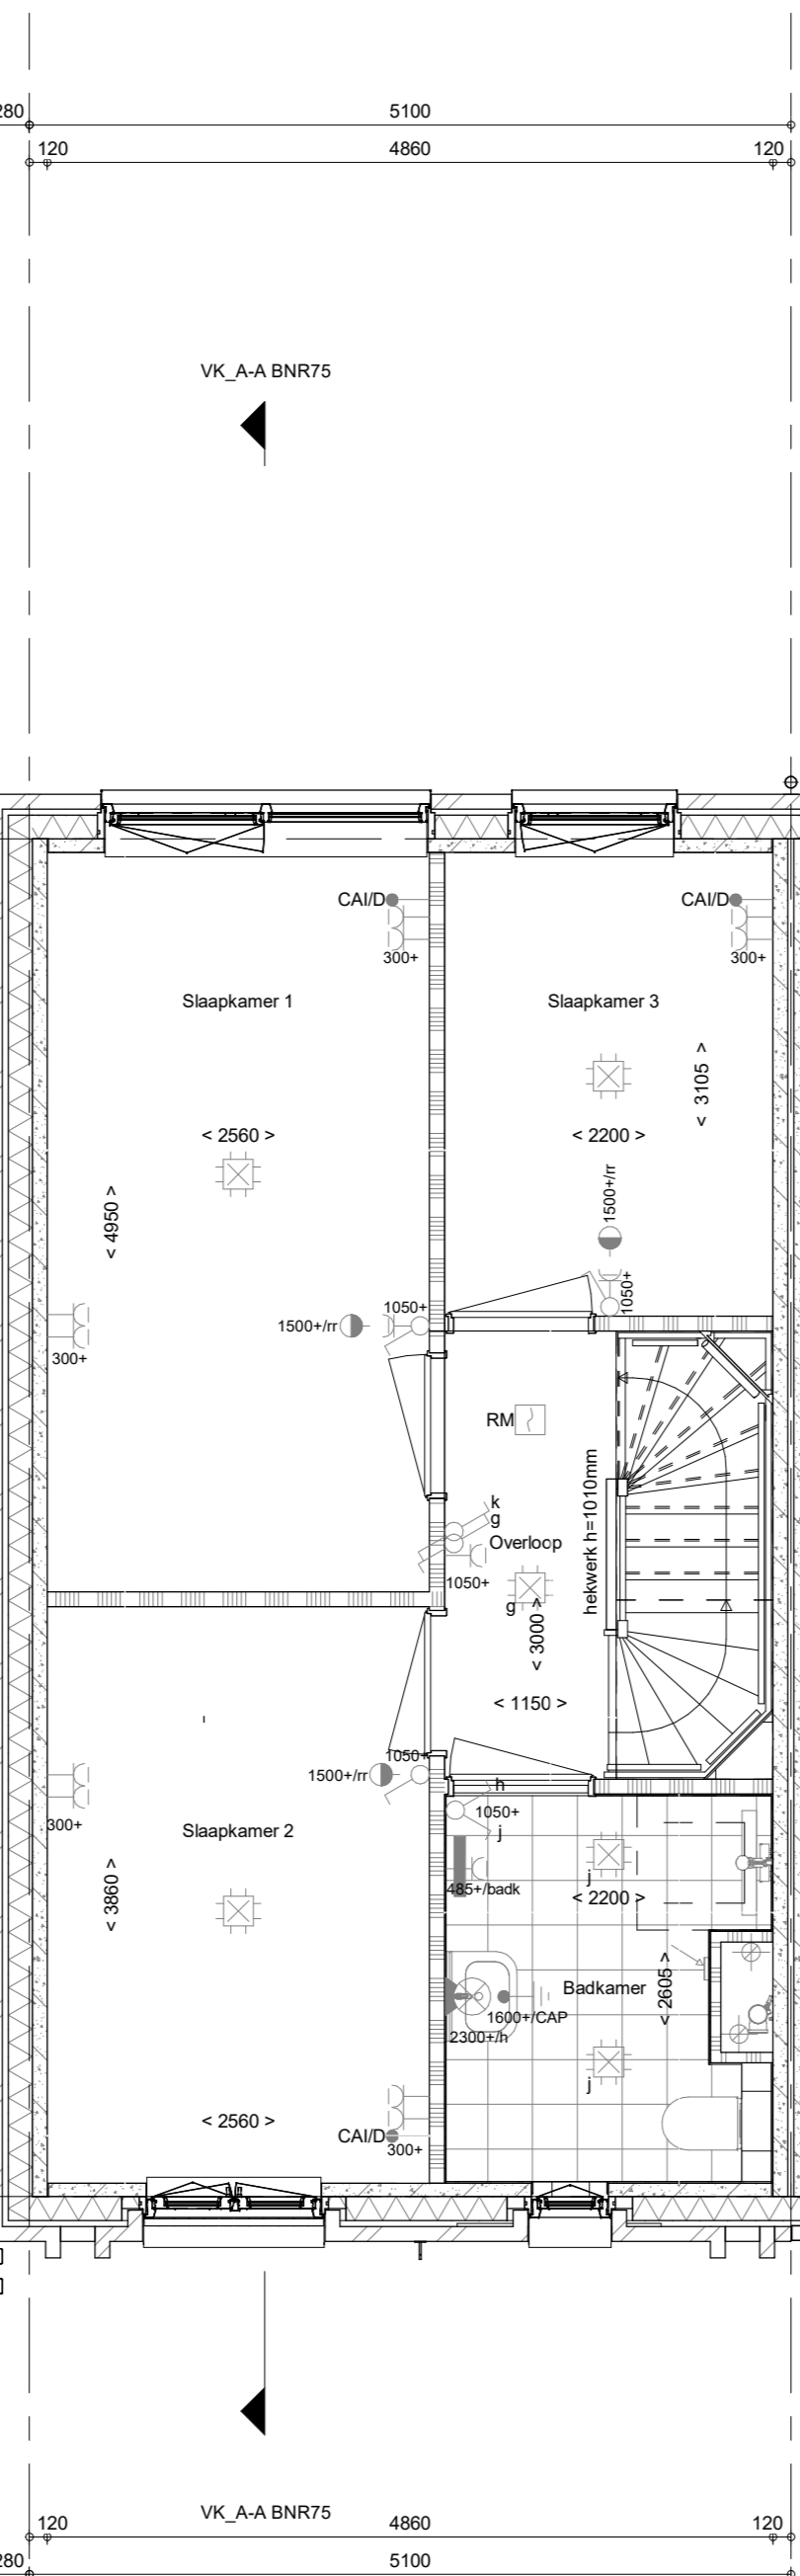


bouwnr. 75

1e verdieping
1 : 50

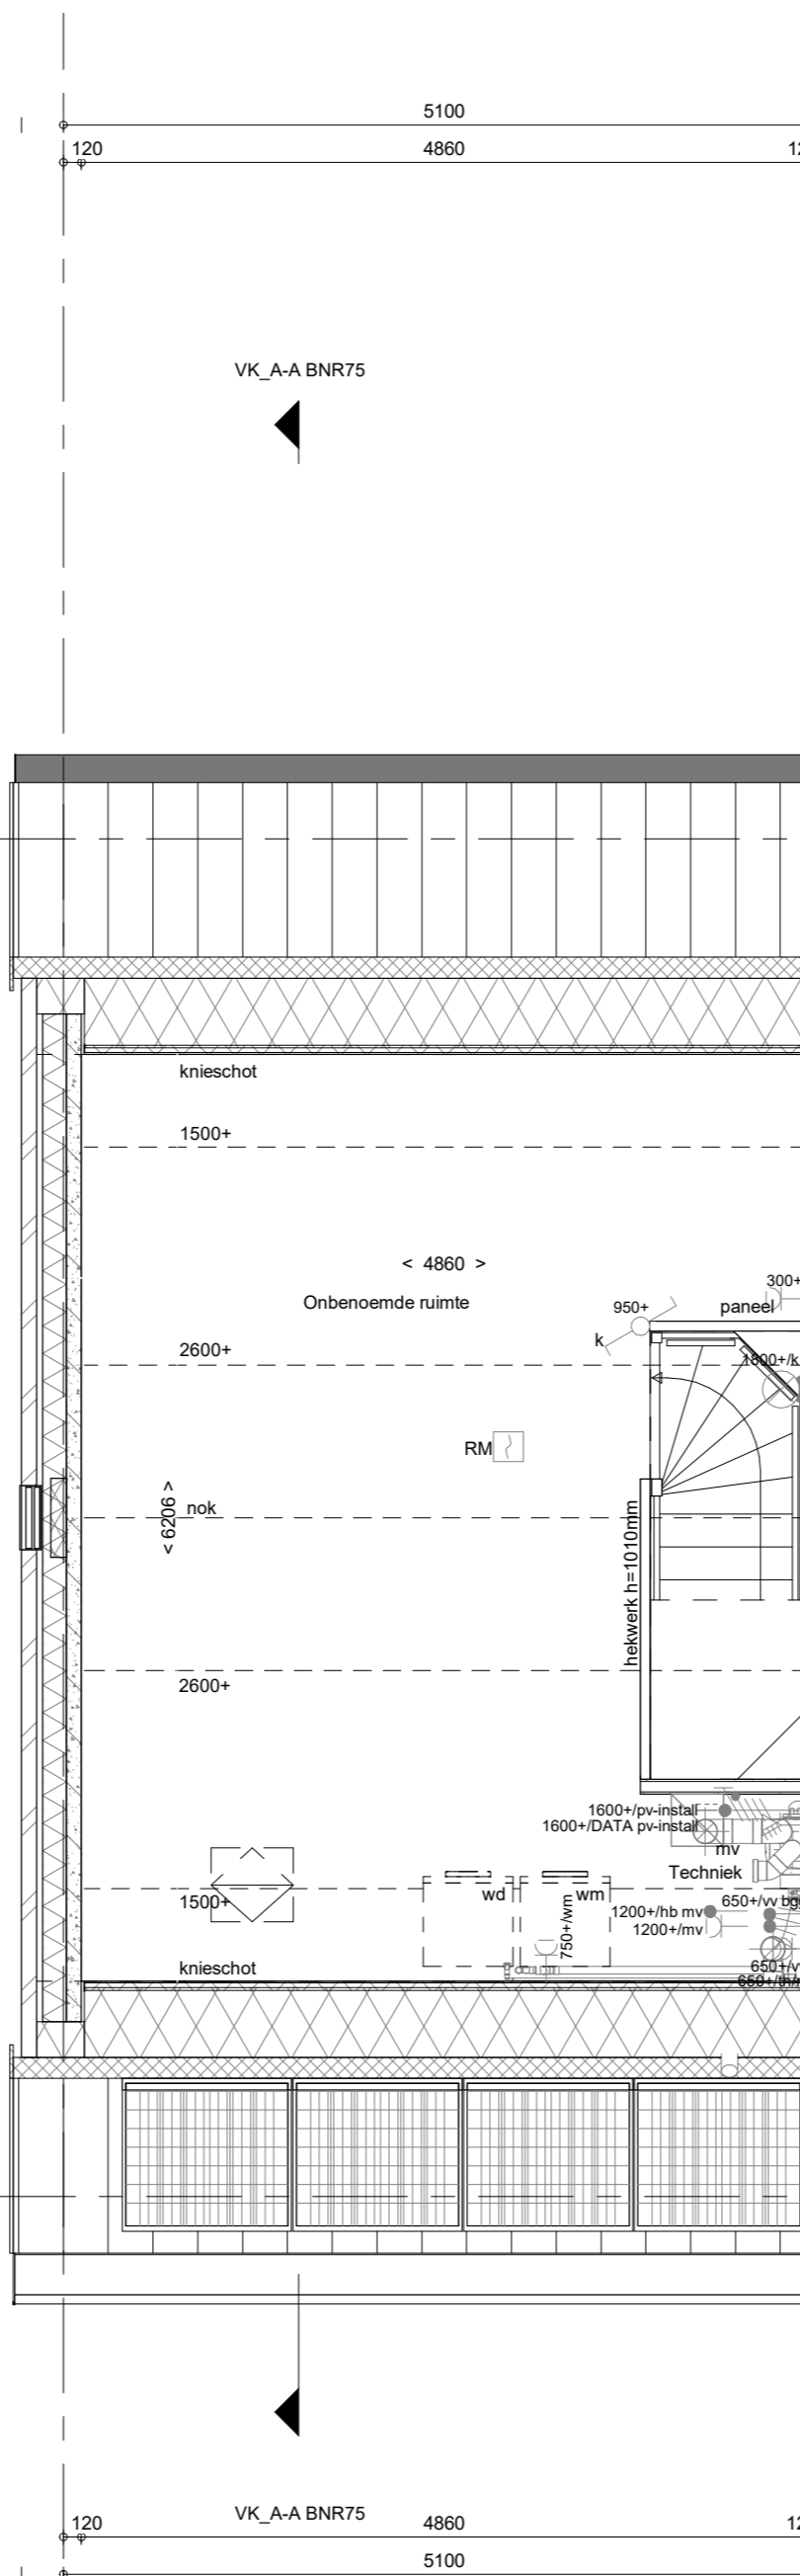

bouwnr. 75

2e verdieping
1 : 50

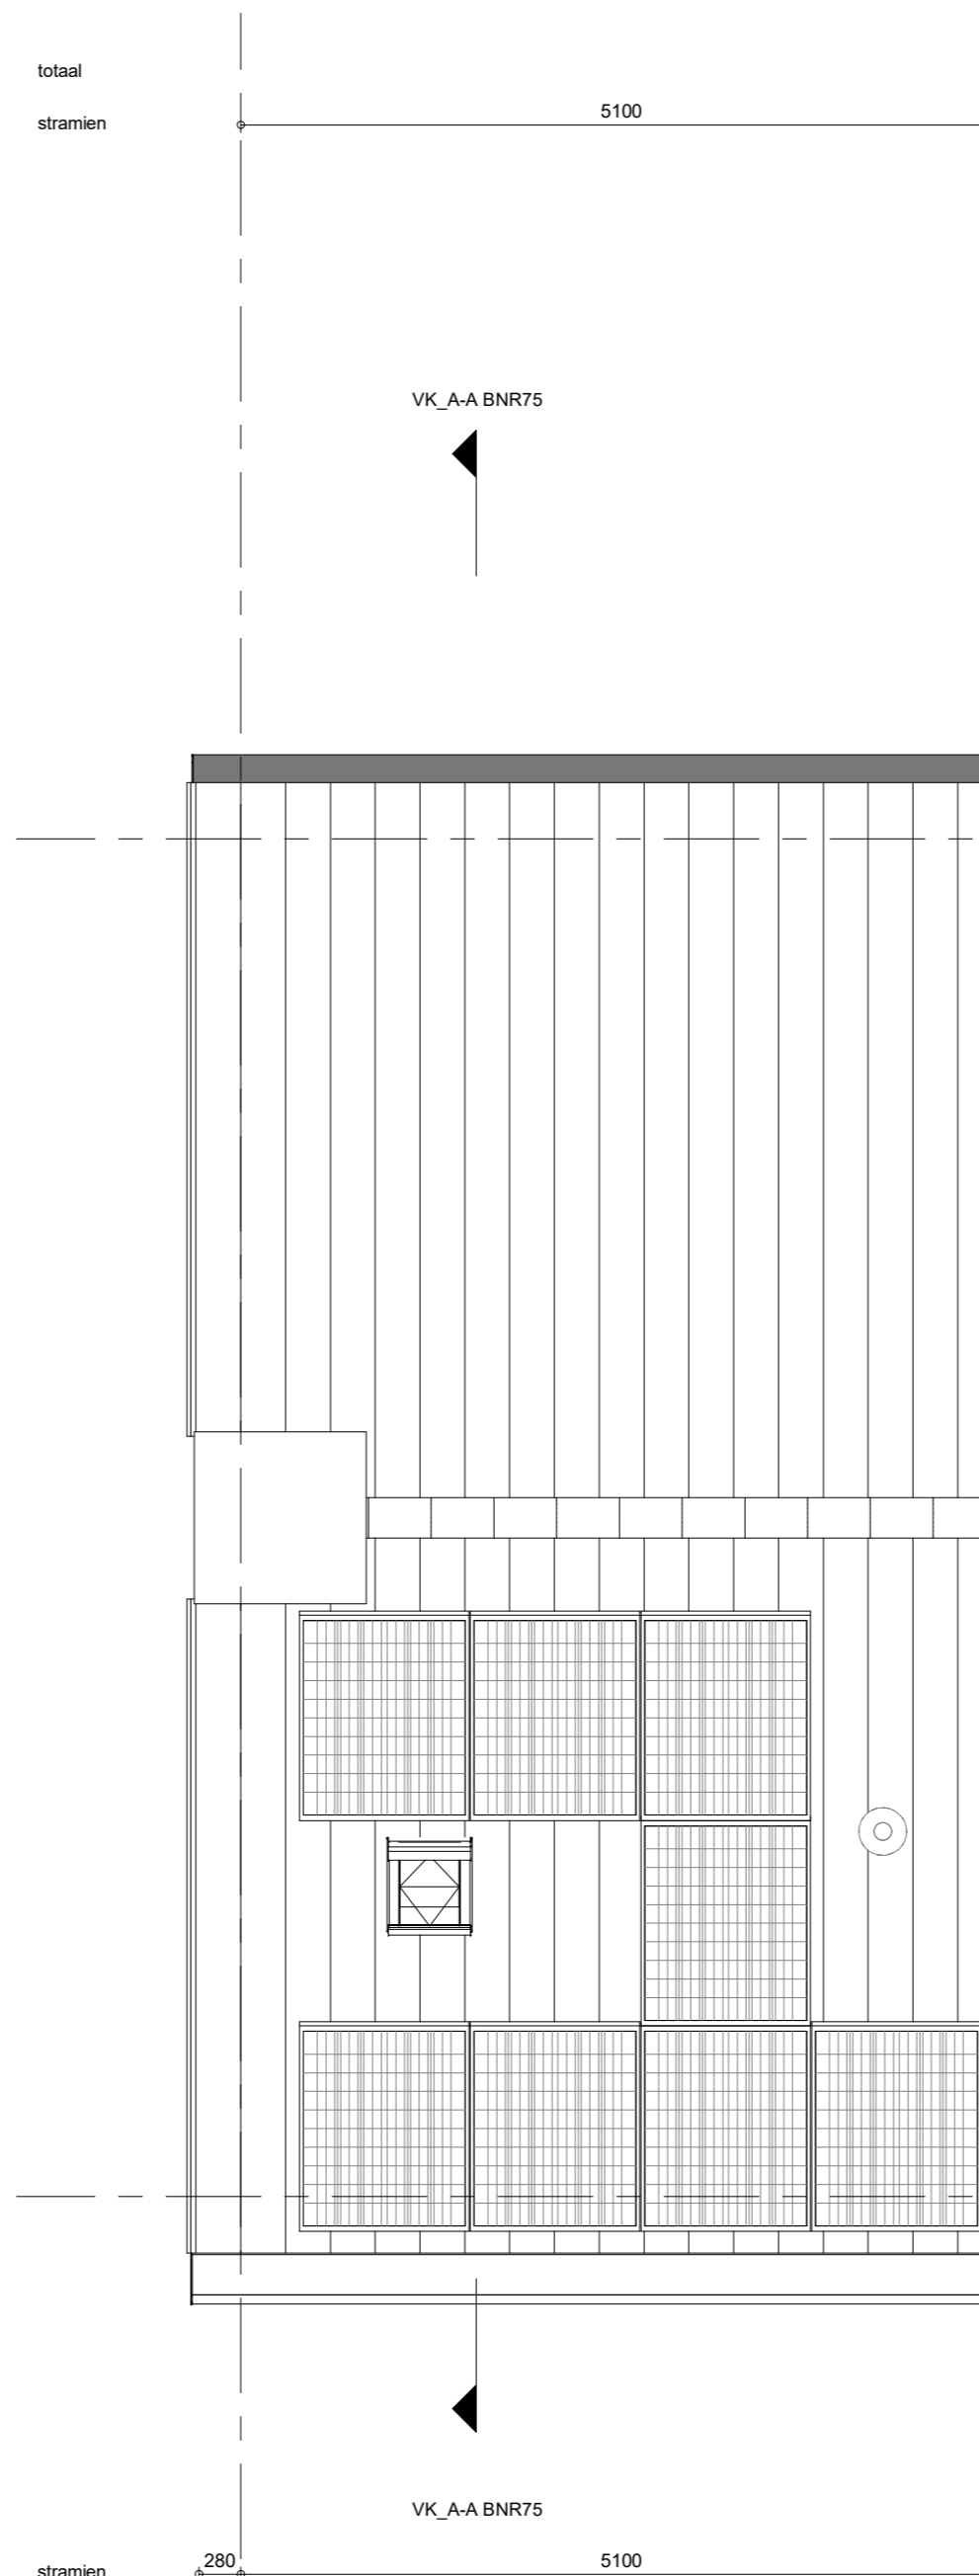

bouwnr. 75

Dakaanzicht
1 : 50