




bouwnr. 80

voorgevel
1 : 50




bouwnr. 80

achtergevel
1 : 50

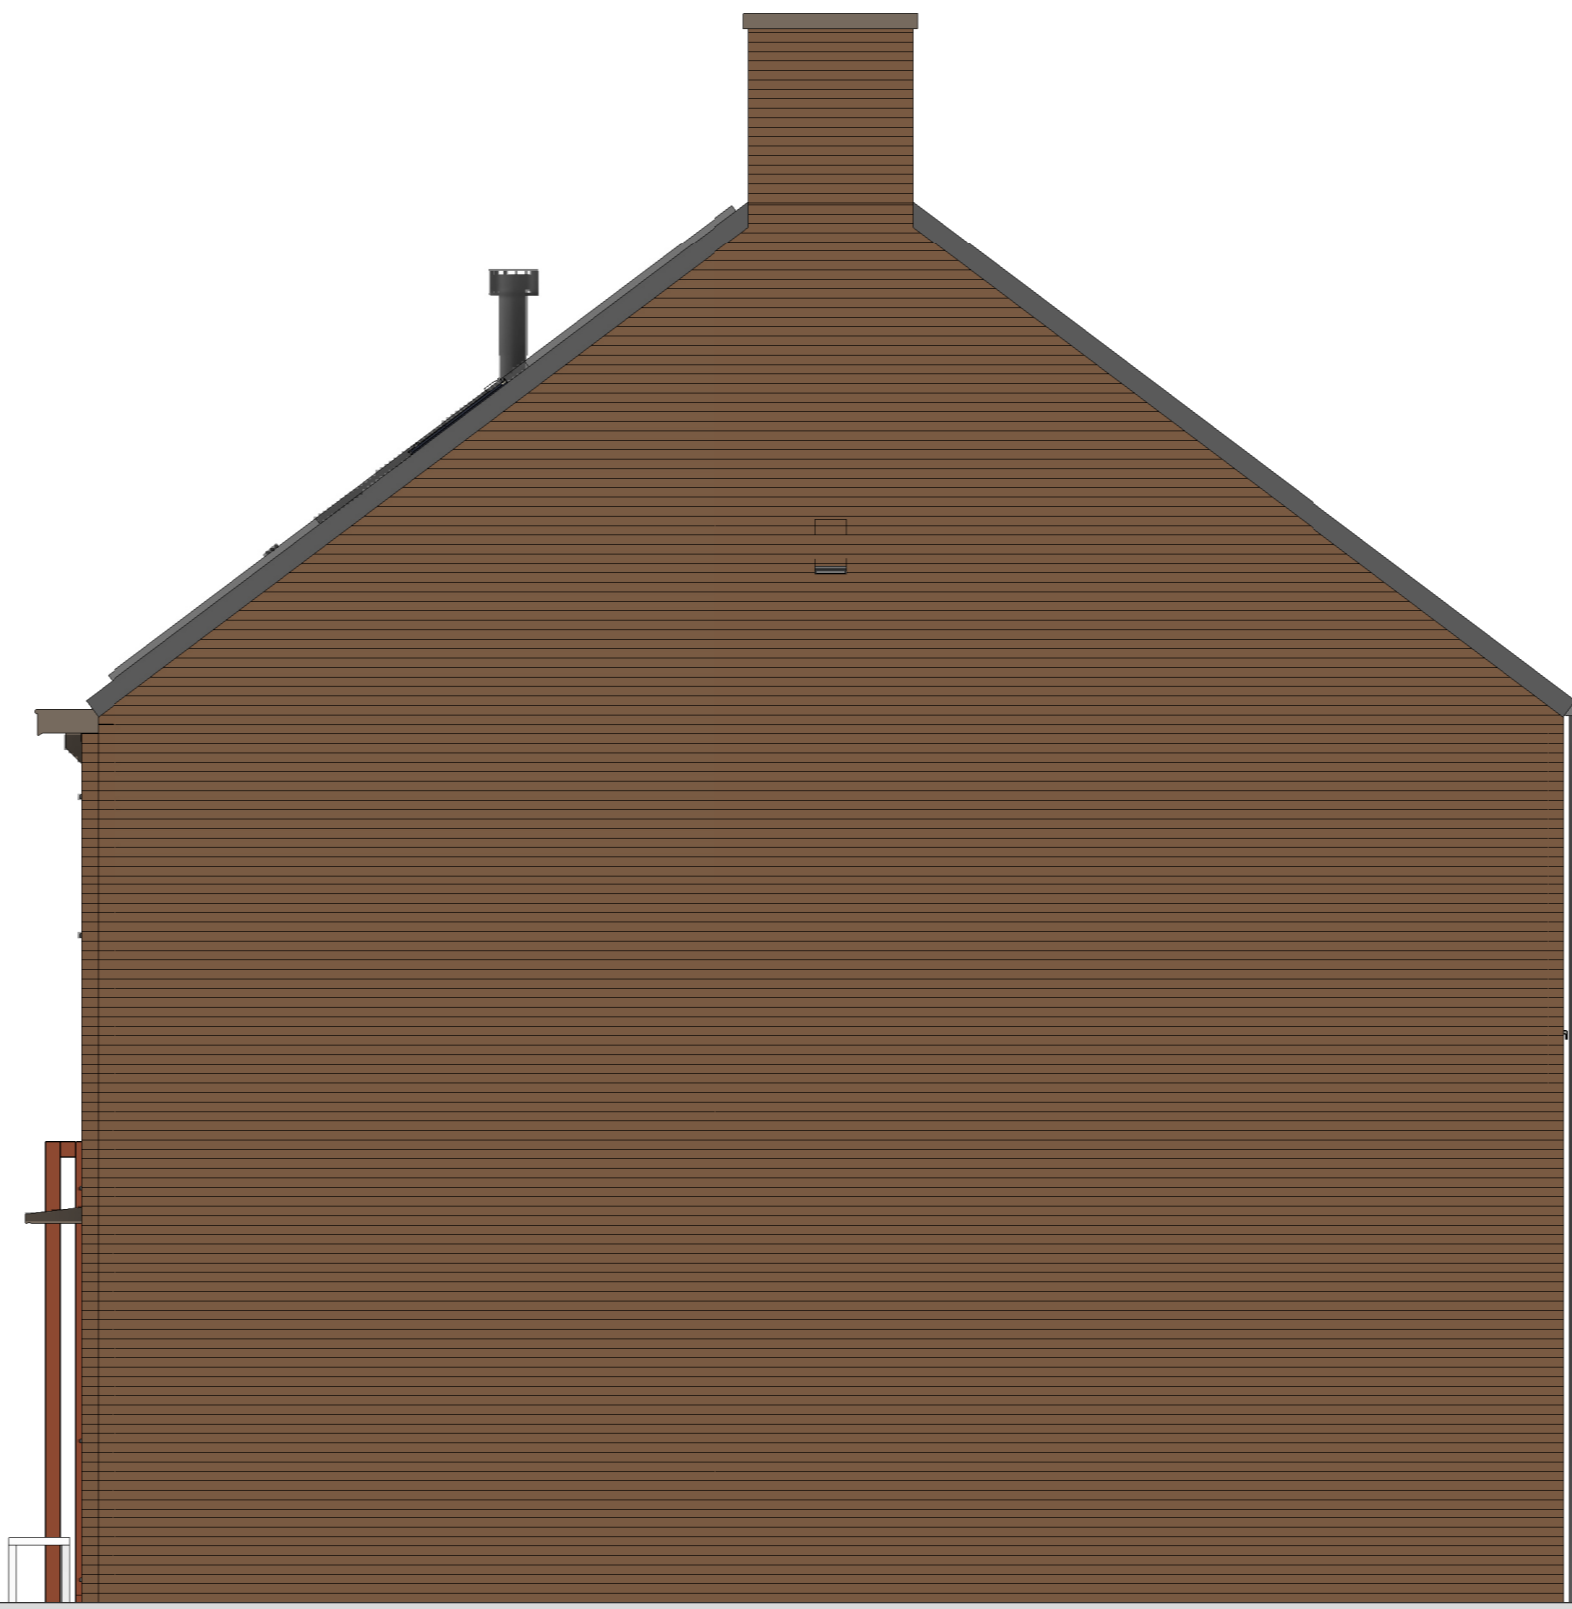

bouwnr. 80

rechtzijdigevel
1 : 50

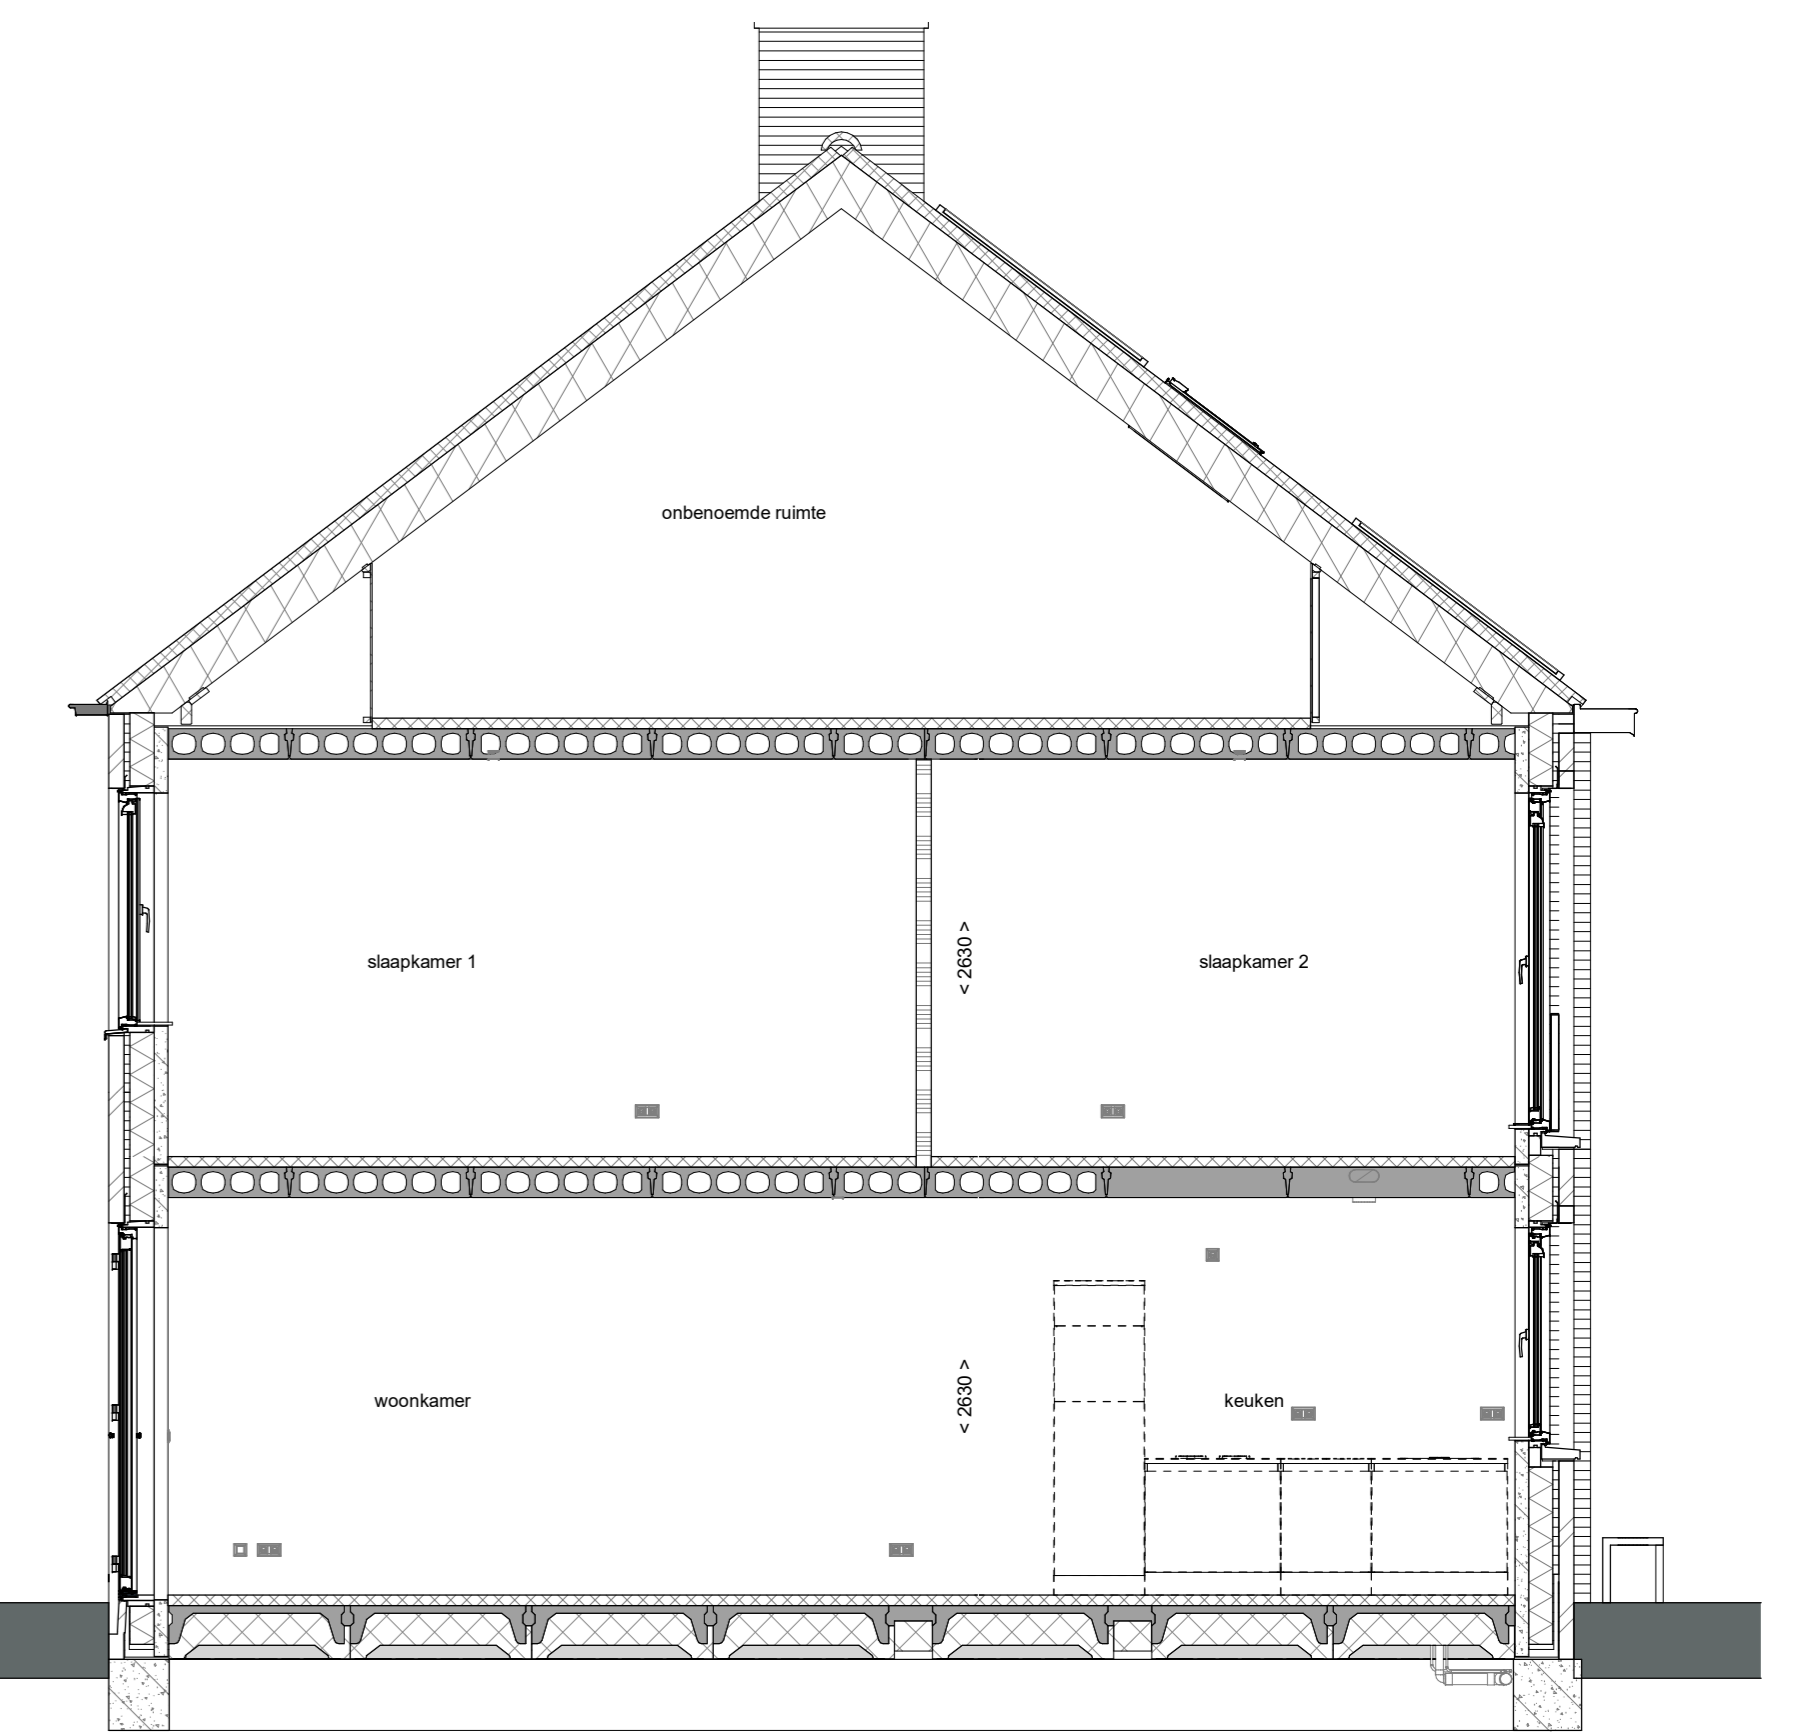

doorsnede A-A
1 : 50

- RENNVOOI**
Symbolen alleen van toepassing indien in de woning aangegeven
- ELEKTRISCHE INSTALLATIE**
- Aansluitpunt 3 fase, nul en beschermingscontact, pv-install bedraad, niet afgemonteerd (loos in mk)
 - Aansluitpunt voeding PV-installatie (indien PV-install aanwezig)
 - Aansluitpunt niet bedraad
 - Loze leiding wordt bedraad met CAI en UTP kabel, niet afgemonteerd, en op rol in meterkast (pv-net alleen bedraad met UTP kabel)
 - Aansluitpunt TV wordt bedraad met CAI en UTP kabel, afgemonteerd met CAI wandcontactdoos en female stekkerje in meterkast
 - Aansluitpunt DATA wordt bedraad met CAI en UTP kabel, afgemonteerd met RJ45 wandcontactdoos en RJ45 stekkerje in meterkast (afgemonteerd DATA indien PV-install aanwezig)
 - Aansluitpunt tbv armatuur op wand
 - Bel
 - Centraal aardpunt
 - Centraalkloos tbv verlichting
 - Drakroep
 - Enkeelpolige schakelaar met wandcontactdoos, verhoogde aanraakveiligheid
 - Aansluitpunt tbv armatuur op wand
 - Rookmelder, optisch op lichtnet conform NEN 2555
 - Schakelaar, 1-polig
 - Schakelaar, serie
 - Schakelaar, wissel
 - Schakelaar, wissel-, 2-voudige uitvoering
 - Schakelaar, wissel-/enkeelpolig
 - Schakelaar, tbv bediening ventilatie
 - Thermostaat/ruimteregelaar (bv/r)
 - Verdeelenrichting
 - Wandcontactdoos 1-voudig met beschermingscontact, verhoogde aanraakveiligheid
 - Wandcontactdoos 2-voudig met beschermingscontact, waterdicht
 - Wandcontactdoos 2-voudig met beschermingscontact, verticaal, verhoogde aanraakveiligheid
 - Wandcontactdoos 2-voudig met beschermingscontact, horizontaal, verhoogde aanraakveiligheid
 - Wandcontactdoos met wisselschakelaar, verhoogde aanraakveiligheid
 - Wandcontactdoos, perlix, 2x230V tbv fornuis
 - Omvormer PV-installatie
 - PV-paneel
 - PV panelen ter indicatie, aantal en positie kan afwijken van tekening
 - aantal PV panelen conform de specifieke bouwnummer BENG berekening

- CENTRALE VERWARMING EN WATERINSTALLATIE**
- hwa → hetswateraafvoer - opstelplaats verdeler- vloerverwarming verwarmingselement in badkamer elektrisch

- MECHANISCHE INSTALLATIE**
- mv → opstelplaats mechanische ventilatie
 - afzuigpunt mechanische ventilatie plafond
 - afzuigpunt mechanische ventilatie wand
- RENNVOOI GEVEL**
- A → susrooster
 - V → ventilatorrooster
 - doorvalveilig glas

- BOUWKUNDIG RENNVOOI**
- ⊠ → Kruipruik
 - ⊠ → Entree symbol
 - ⊠ → betonwanden - langgevel 90 mm - koggewijl en woningseparerende wanden 100 mm
 - ⊠ → isolatie 150 mm
 - ⊠ → metselwerk 100 mm
 - ⊠ → gasbeton 70/100 mm
 - ⊠ → lichte scheidingwand geïsoleerde wand 100 mm
 - ⊠ → lichte scheidingwand ongeïsoleerde wand 115 mm
 - ⊠ → dakpakket
 - ⊠ → ribbenvloer 350 mm
 - ⊠ → betonvloer 200 mm
 - ⊠ → dekvlies 70 mm
 - ⊠ → wandtegels vigs. technische omschrijving
 - ⊠ → screen
 - ⊠ → krijtstreep methode gedeelte onbenaemd
- RENNVOOI BEGLAZING**
- ⊠ → beglazing aan binnenzijde (tenzij anders aangegeven)
 - ⊠ → inbraakwerendheidsklasse 2 volgens NEN 5096
 - ⊠ → beglazing dubbel isolerend
 - ⊠ → beglazing triple isolerend
 - ⊠ → beglazing dubbel isolerend, letselveilig
 - ⊠ → beglazing triple isolerend, doorvalveilig
 - ⊠ → beglazing dubbel isolerend, doorvalveilig
 - ⊠ → beglazing, multglas
 - ⊠ → beglazing, 30 min. brandwerend
 - ⊠ → beglazing, geluidswerend
 - ⊠ → beglazing, zonwerend

- OPSTELPLAATS**
- wm = wasmachine
 - wd = wasdroger
- RENVOOI GEVEL**
- ⊠ → Draai richting
 - ⊠ → Vloeren DRE
 - ⊠ → * Akoestische rooster / valdorpel
 - ⊠ → stofdorpel slaapkamerdeuren

Postitie en aantal ecologische voorzieningen n.l.b. i.o.m. gemeente en o.b.v. rapportage Ecoloog


Wijziging nr.	Wijziging datum	Wijziging omschrijving
Projectnaam:	BLENT fase 2	
Projectlocatie:	Lent	
Projectnr.:	G107130	
Opdrachtgever:	Heijmans Vastgoed BV	
Architect:	Hilberinkbosch Architecten	
Projectfase:	Verkooptekening	
Onderwerp:	OVZT BNR 80	
	Plattegr, gevel, doorsnede	

heijmans
Woningbouw


Postbus 171
5240 AD Rossum
T 076-545 91 11
F 076-545 91 11

Formaat: A0
Schaal: 1:50
Datum: 22-06-2023
Cadeau: VDB


VK-9.080

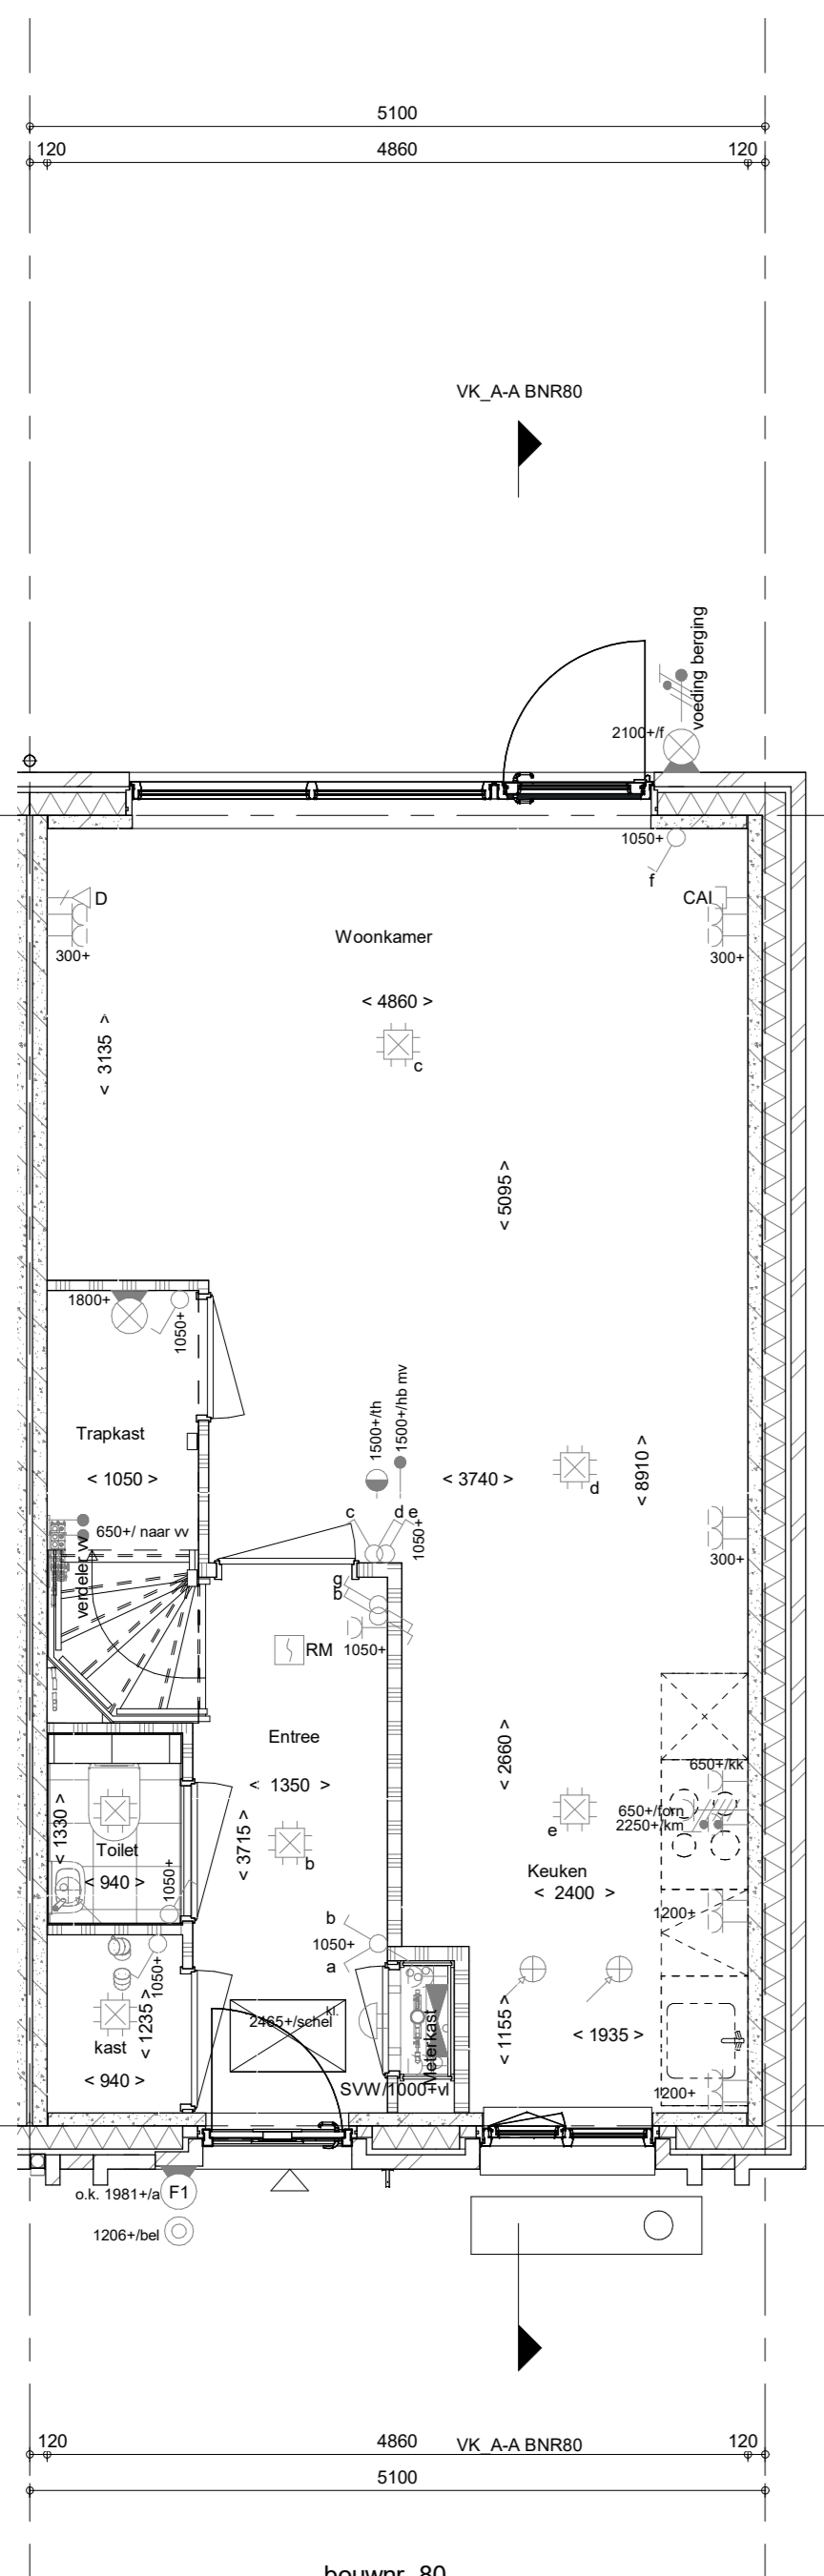


Begane grond
1 : 50

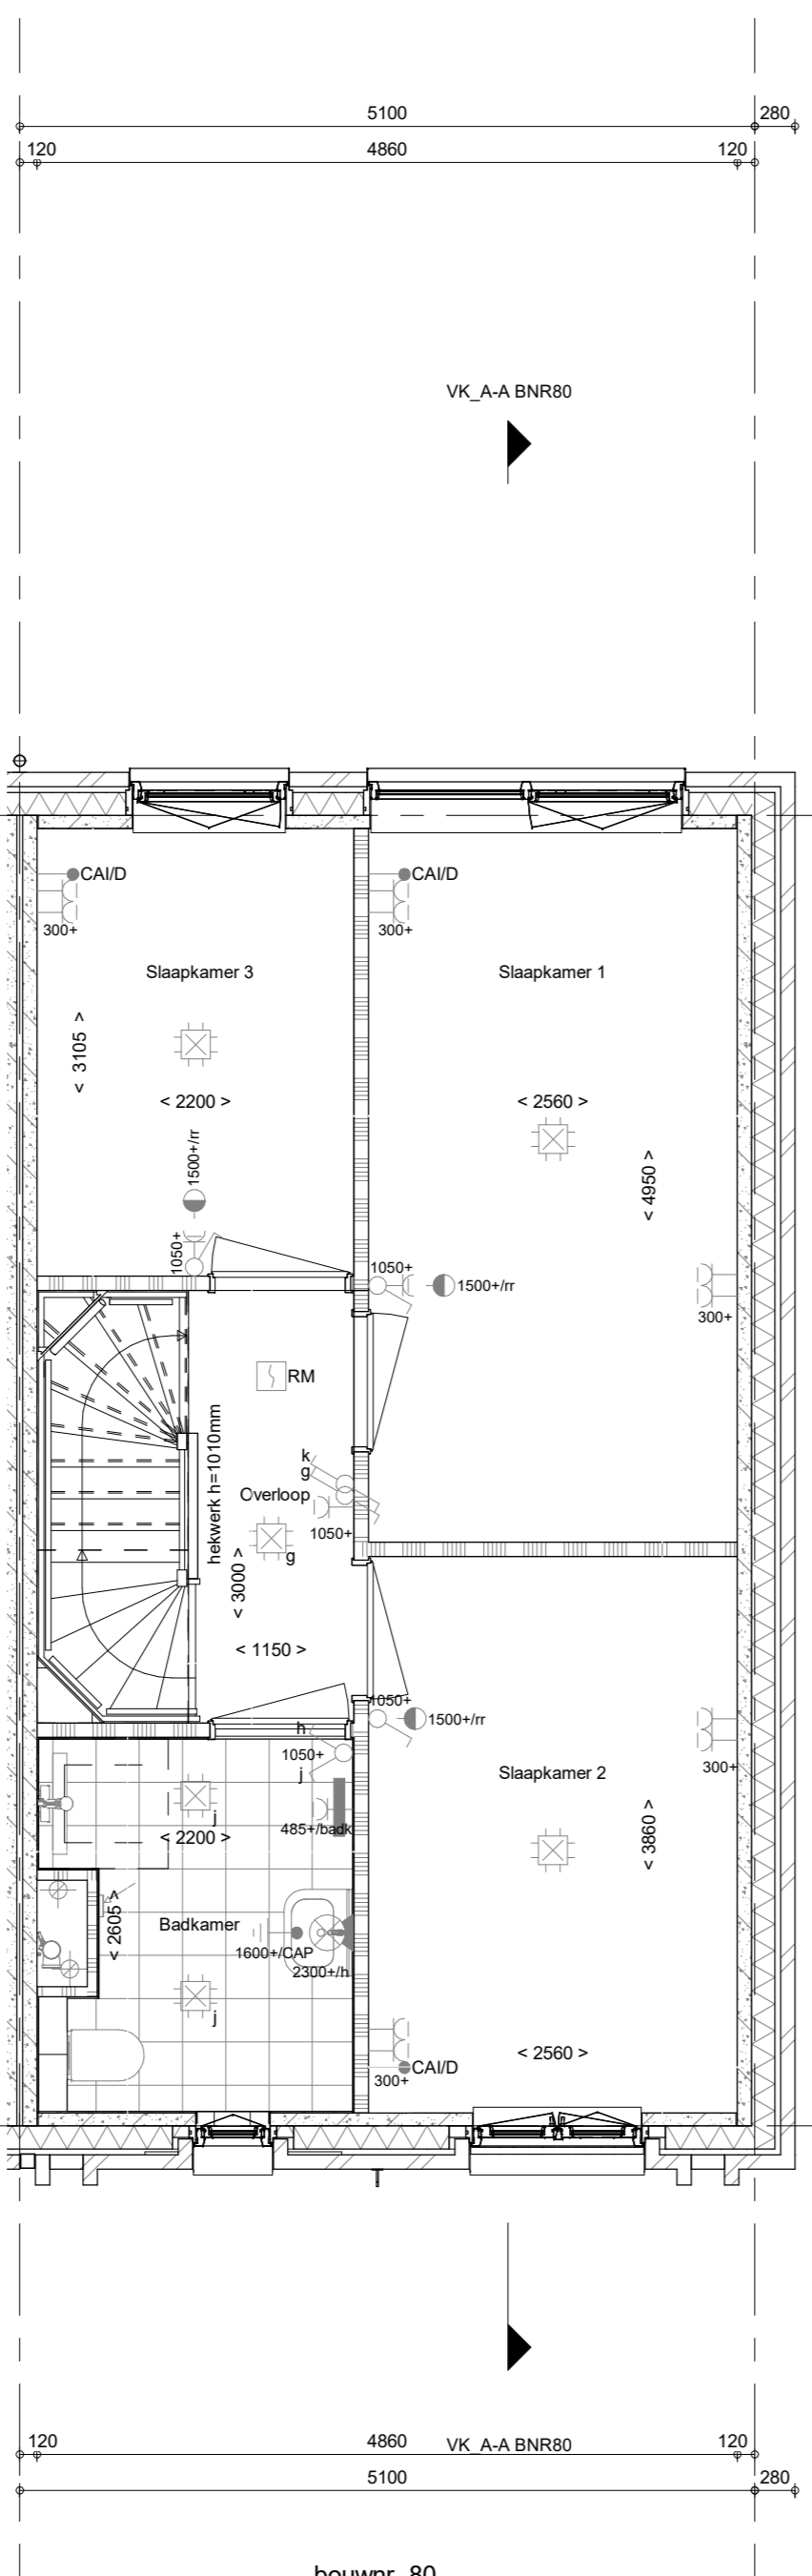

1e verdieping
1 : 50

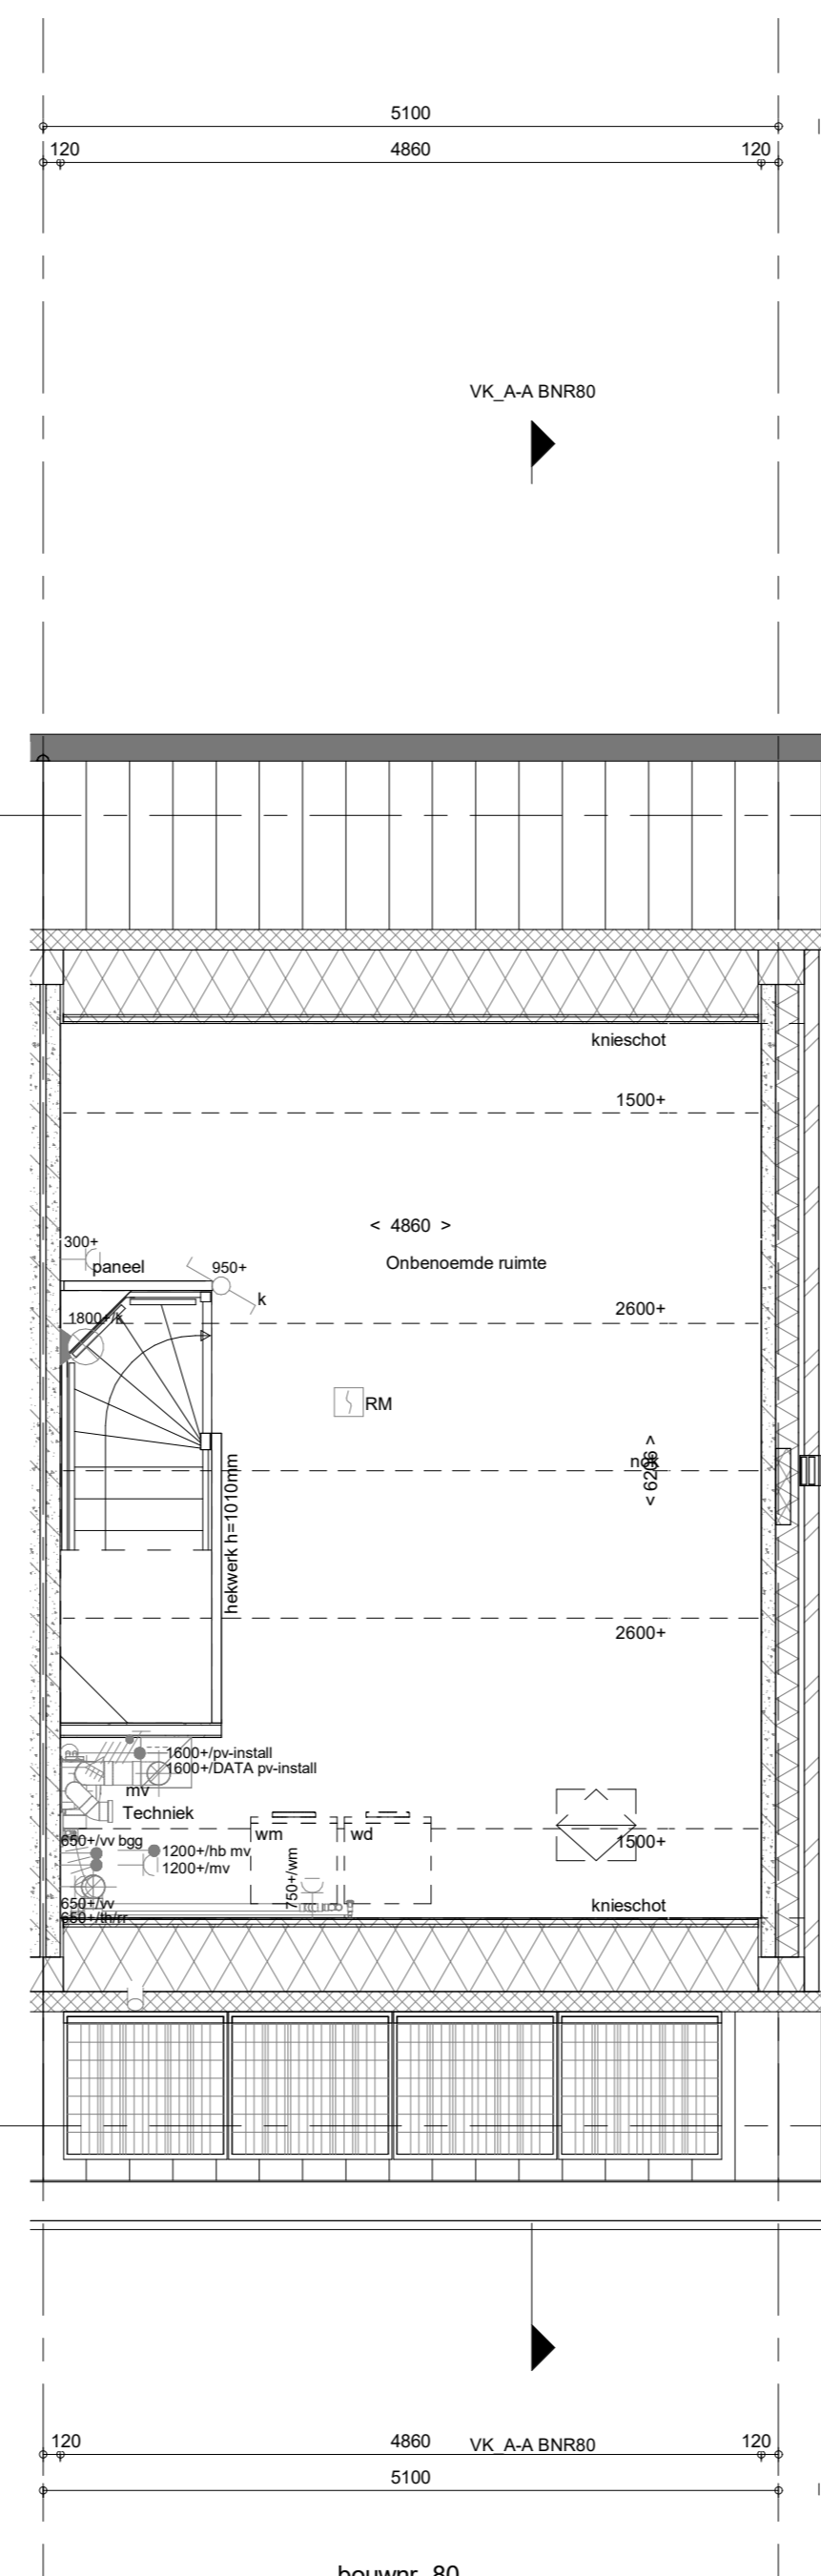

2e verdieping
1 : 50

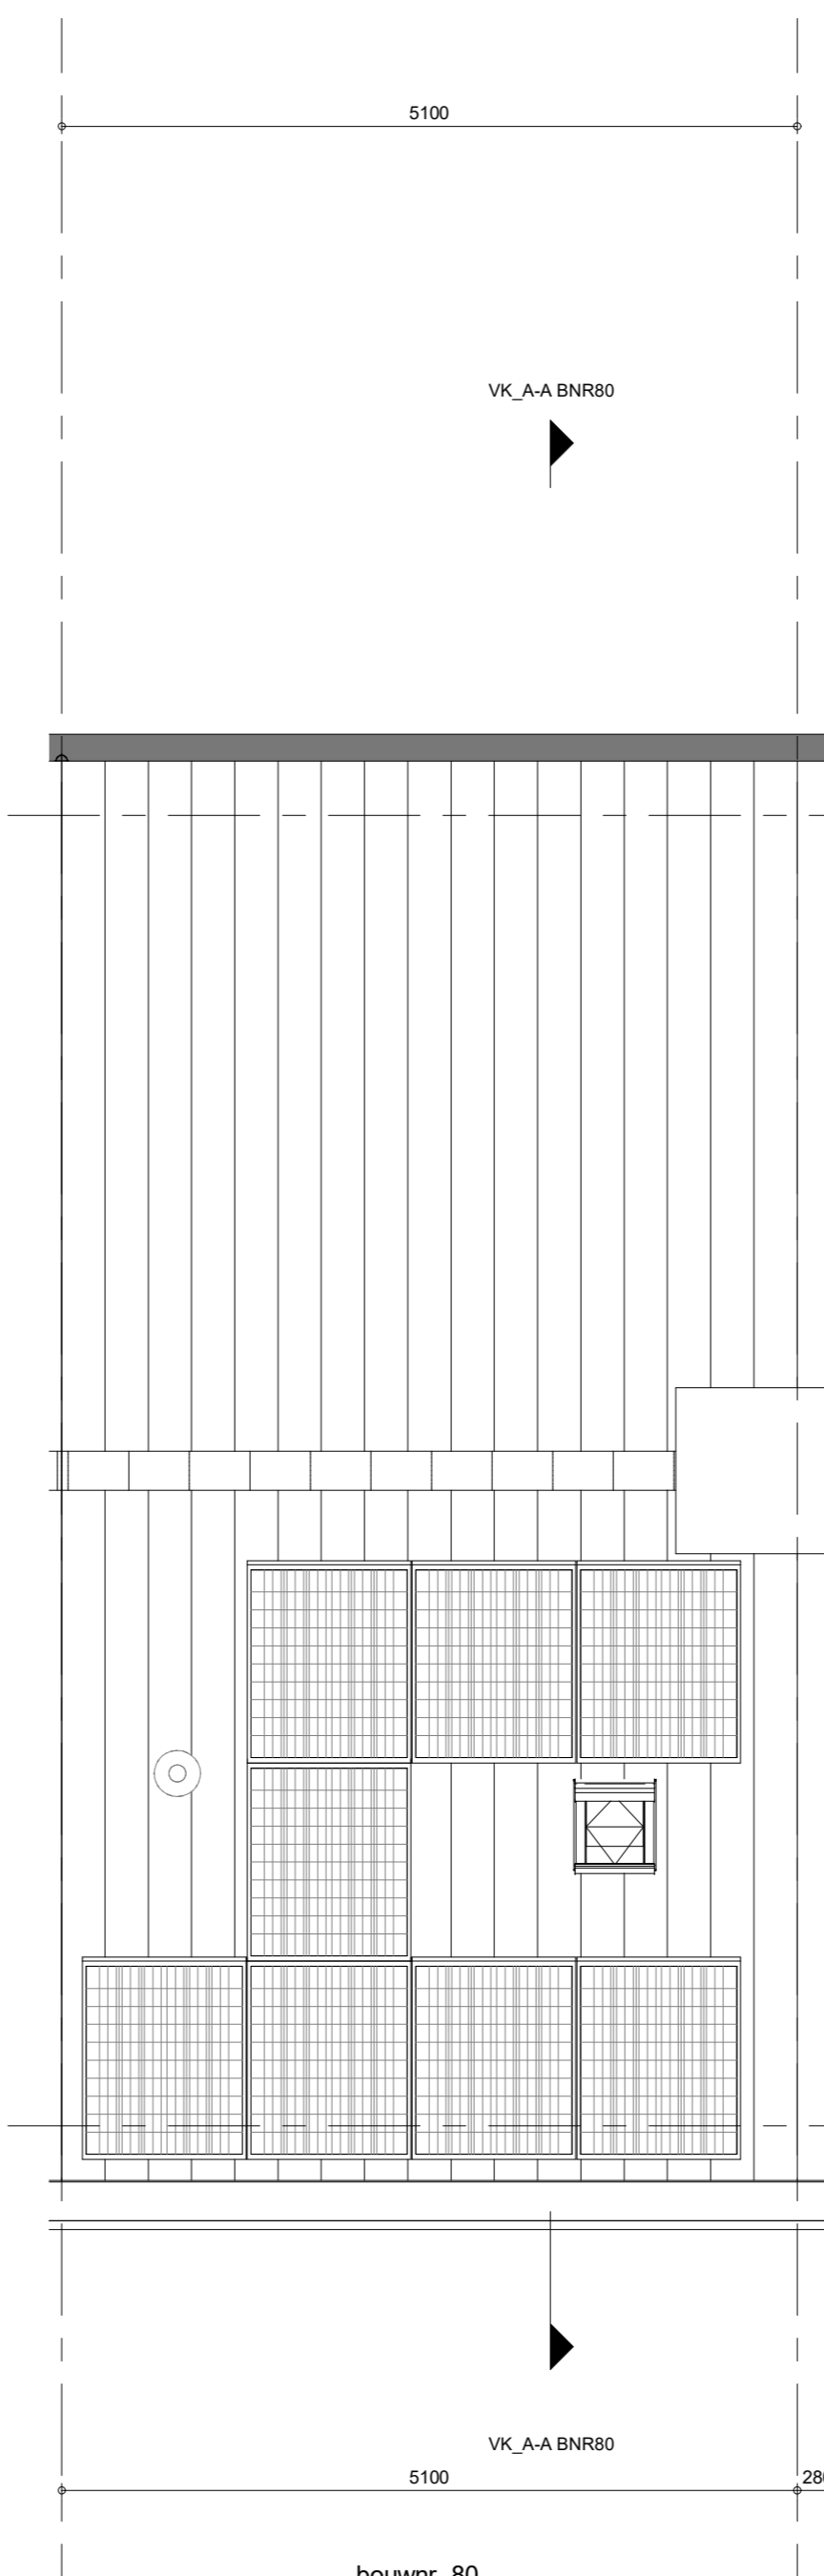

Dakaanzicht
1 : 50