




bouwnr. 81

**voorgevel**  
1 : 50

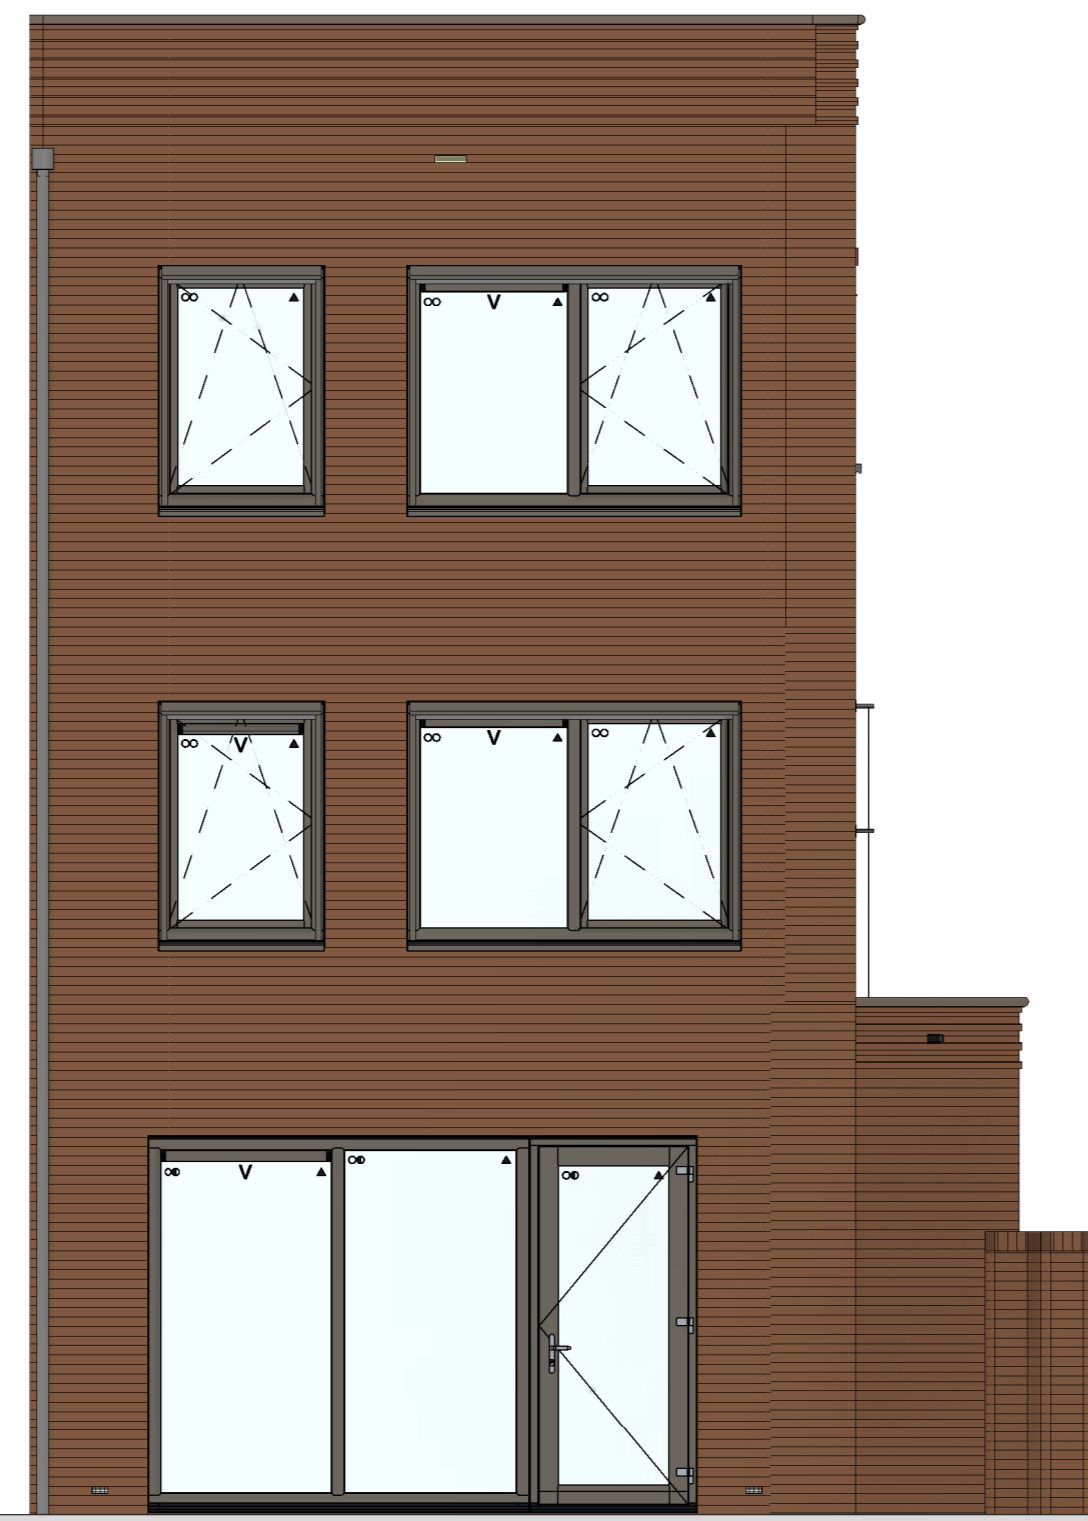


bouwnr. 81

**achtergevel**  
1 : 50




bouwnr. 81


**linkerzijgevel**  
1 : 50

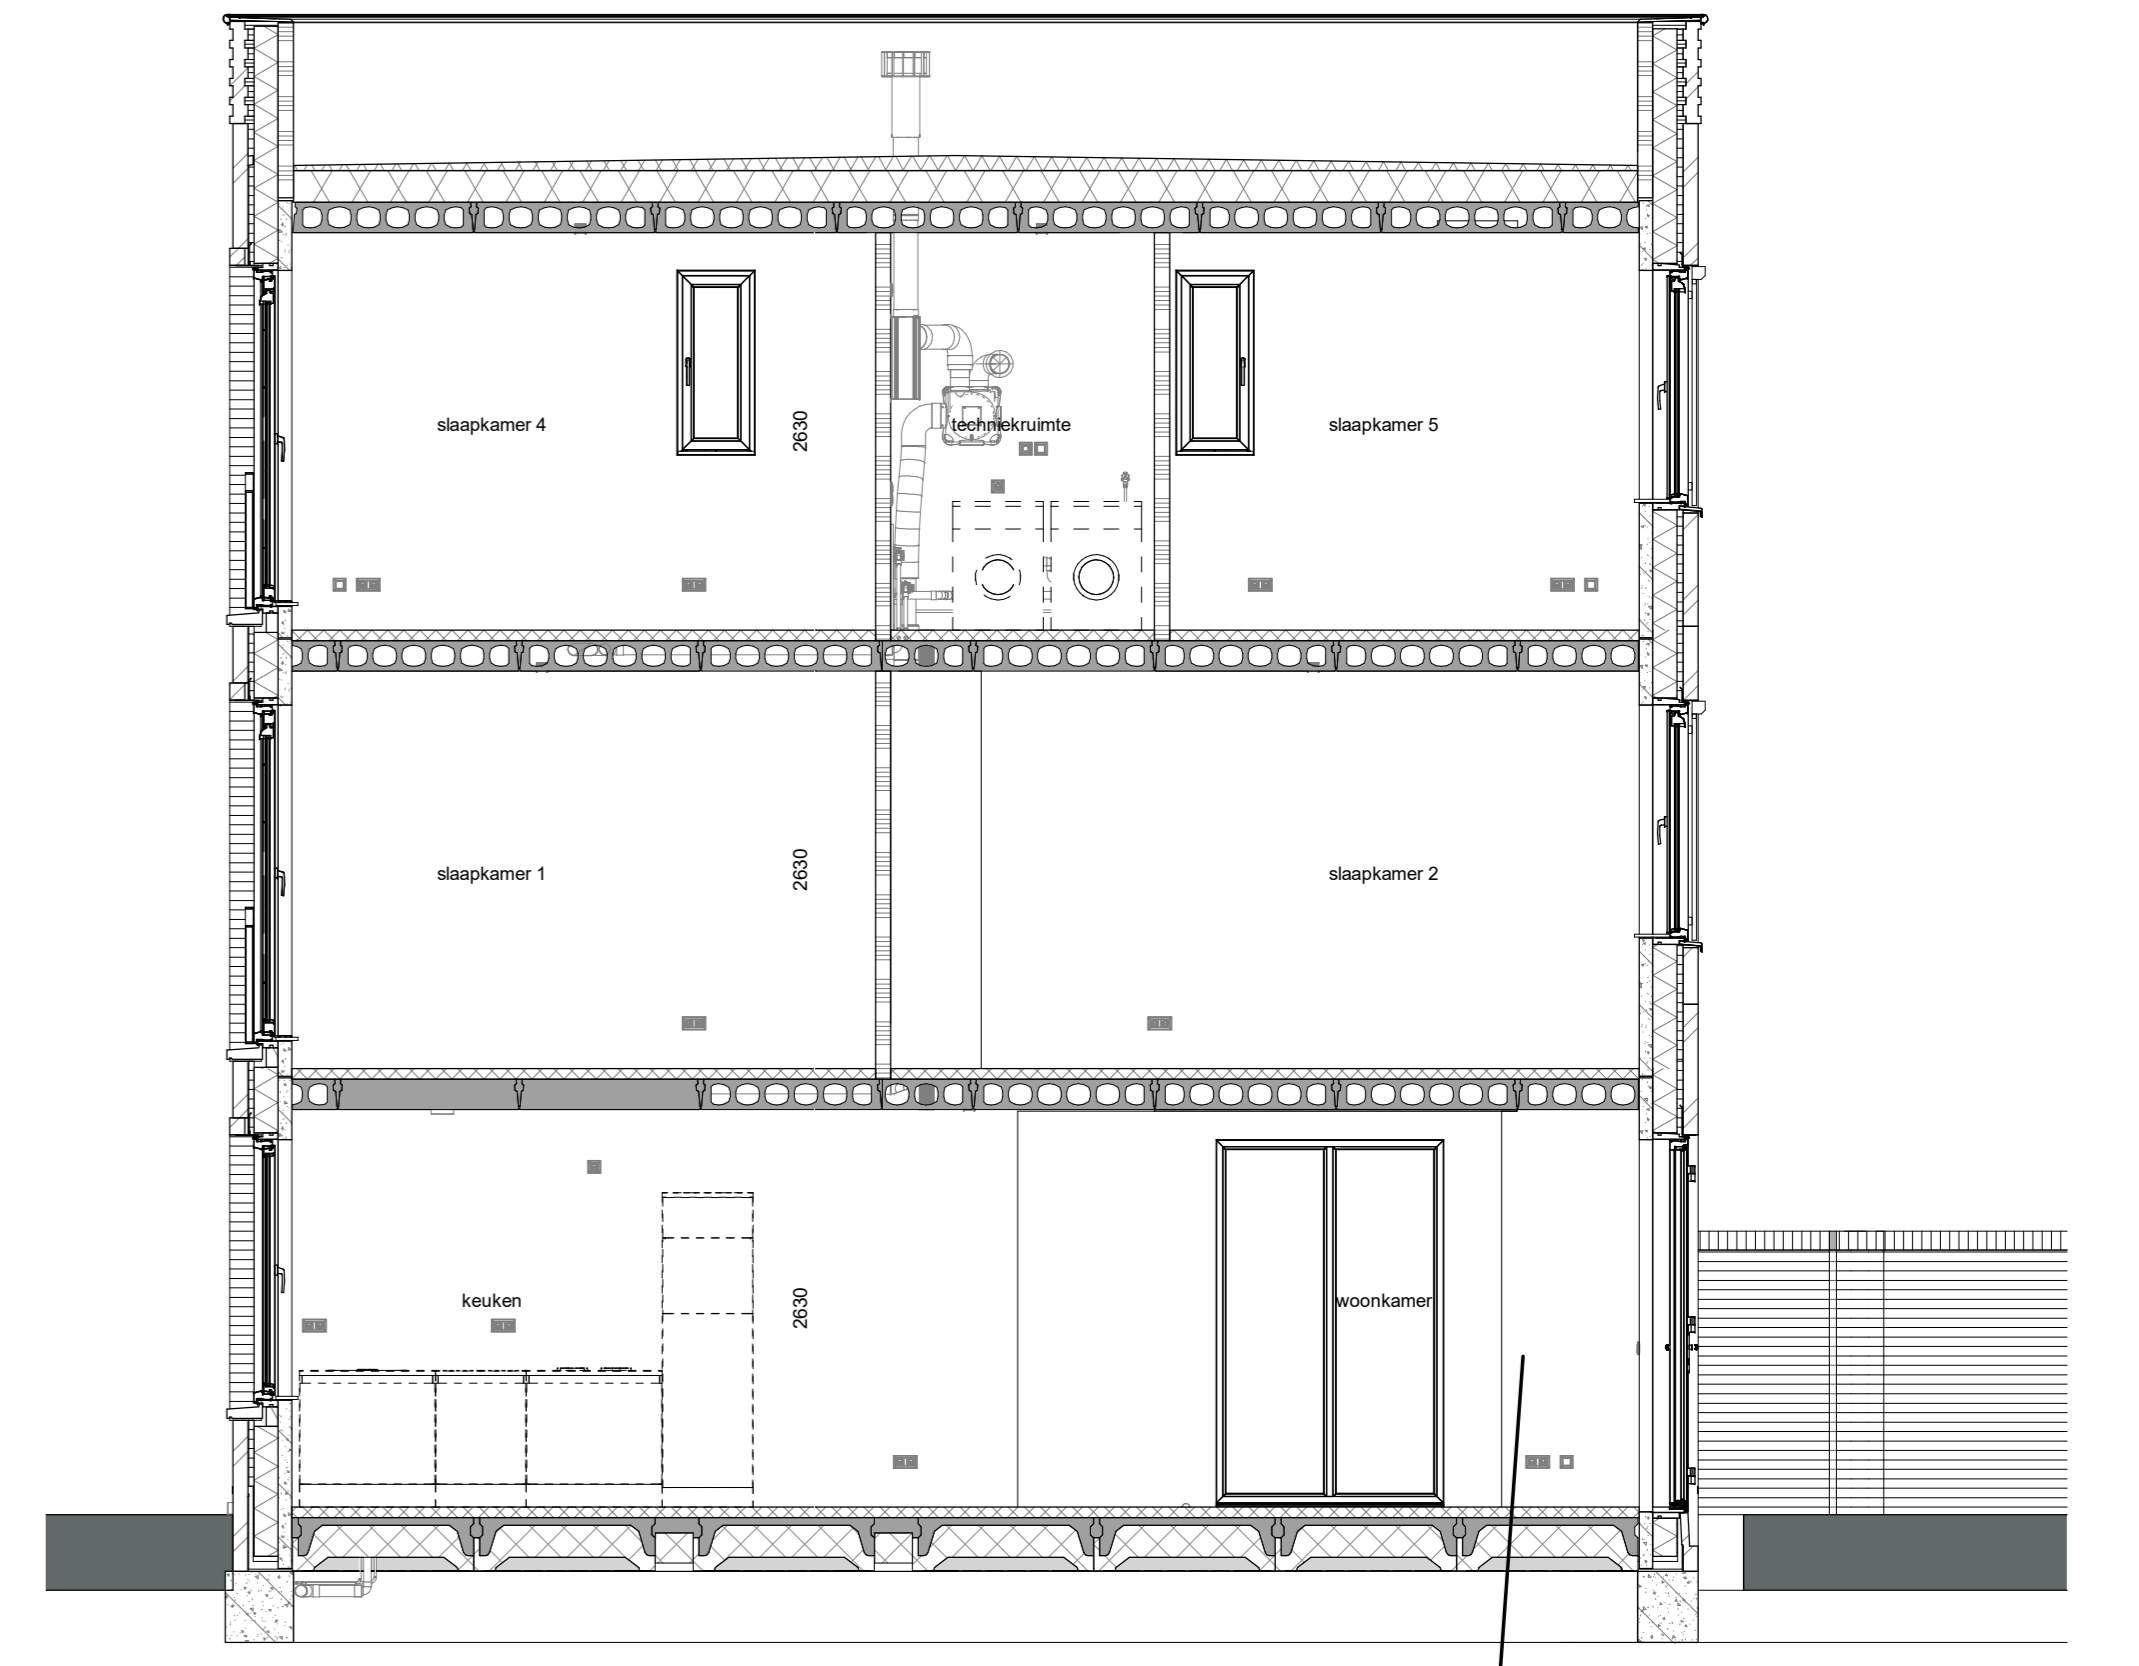


**doorsnede A-A**  
1 : 50

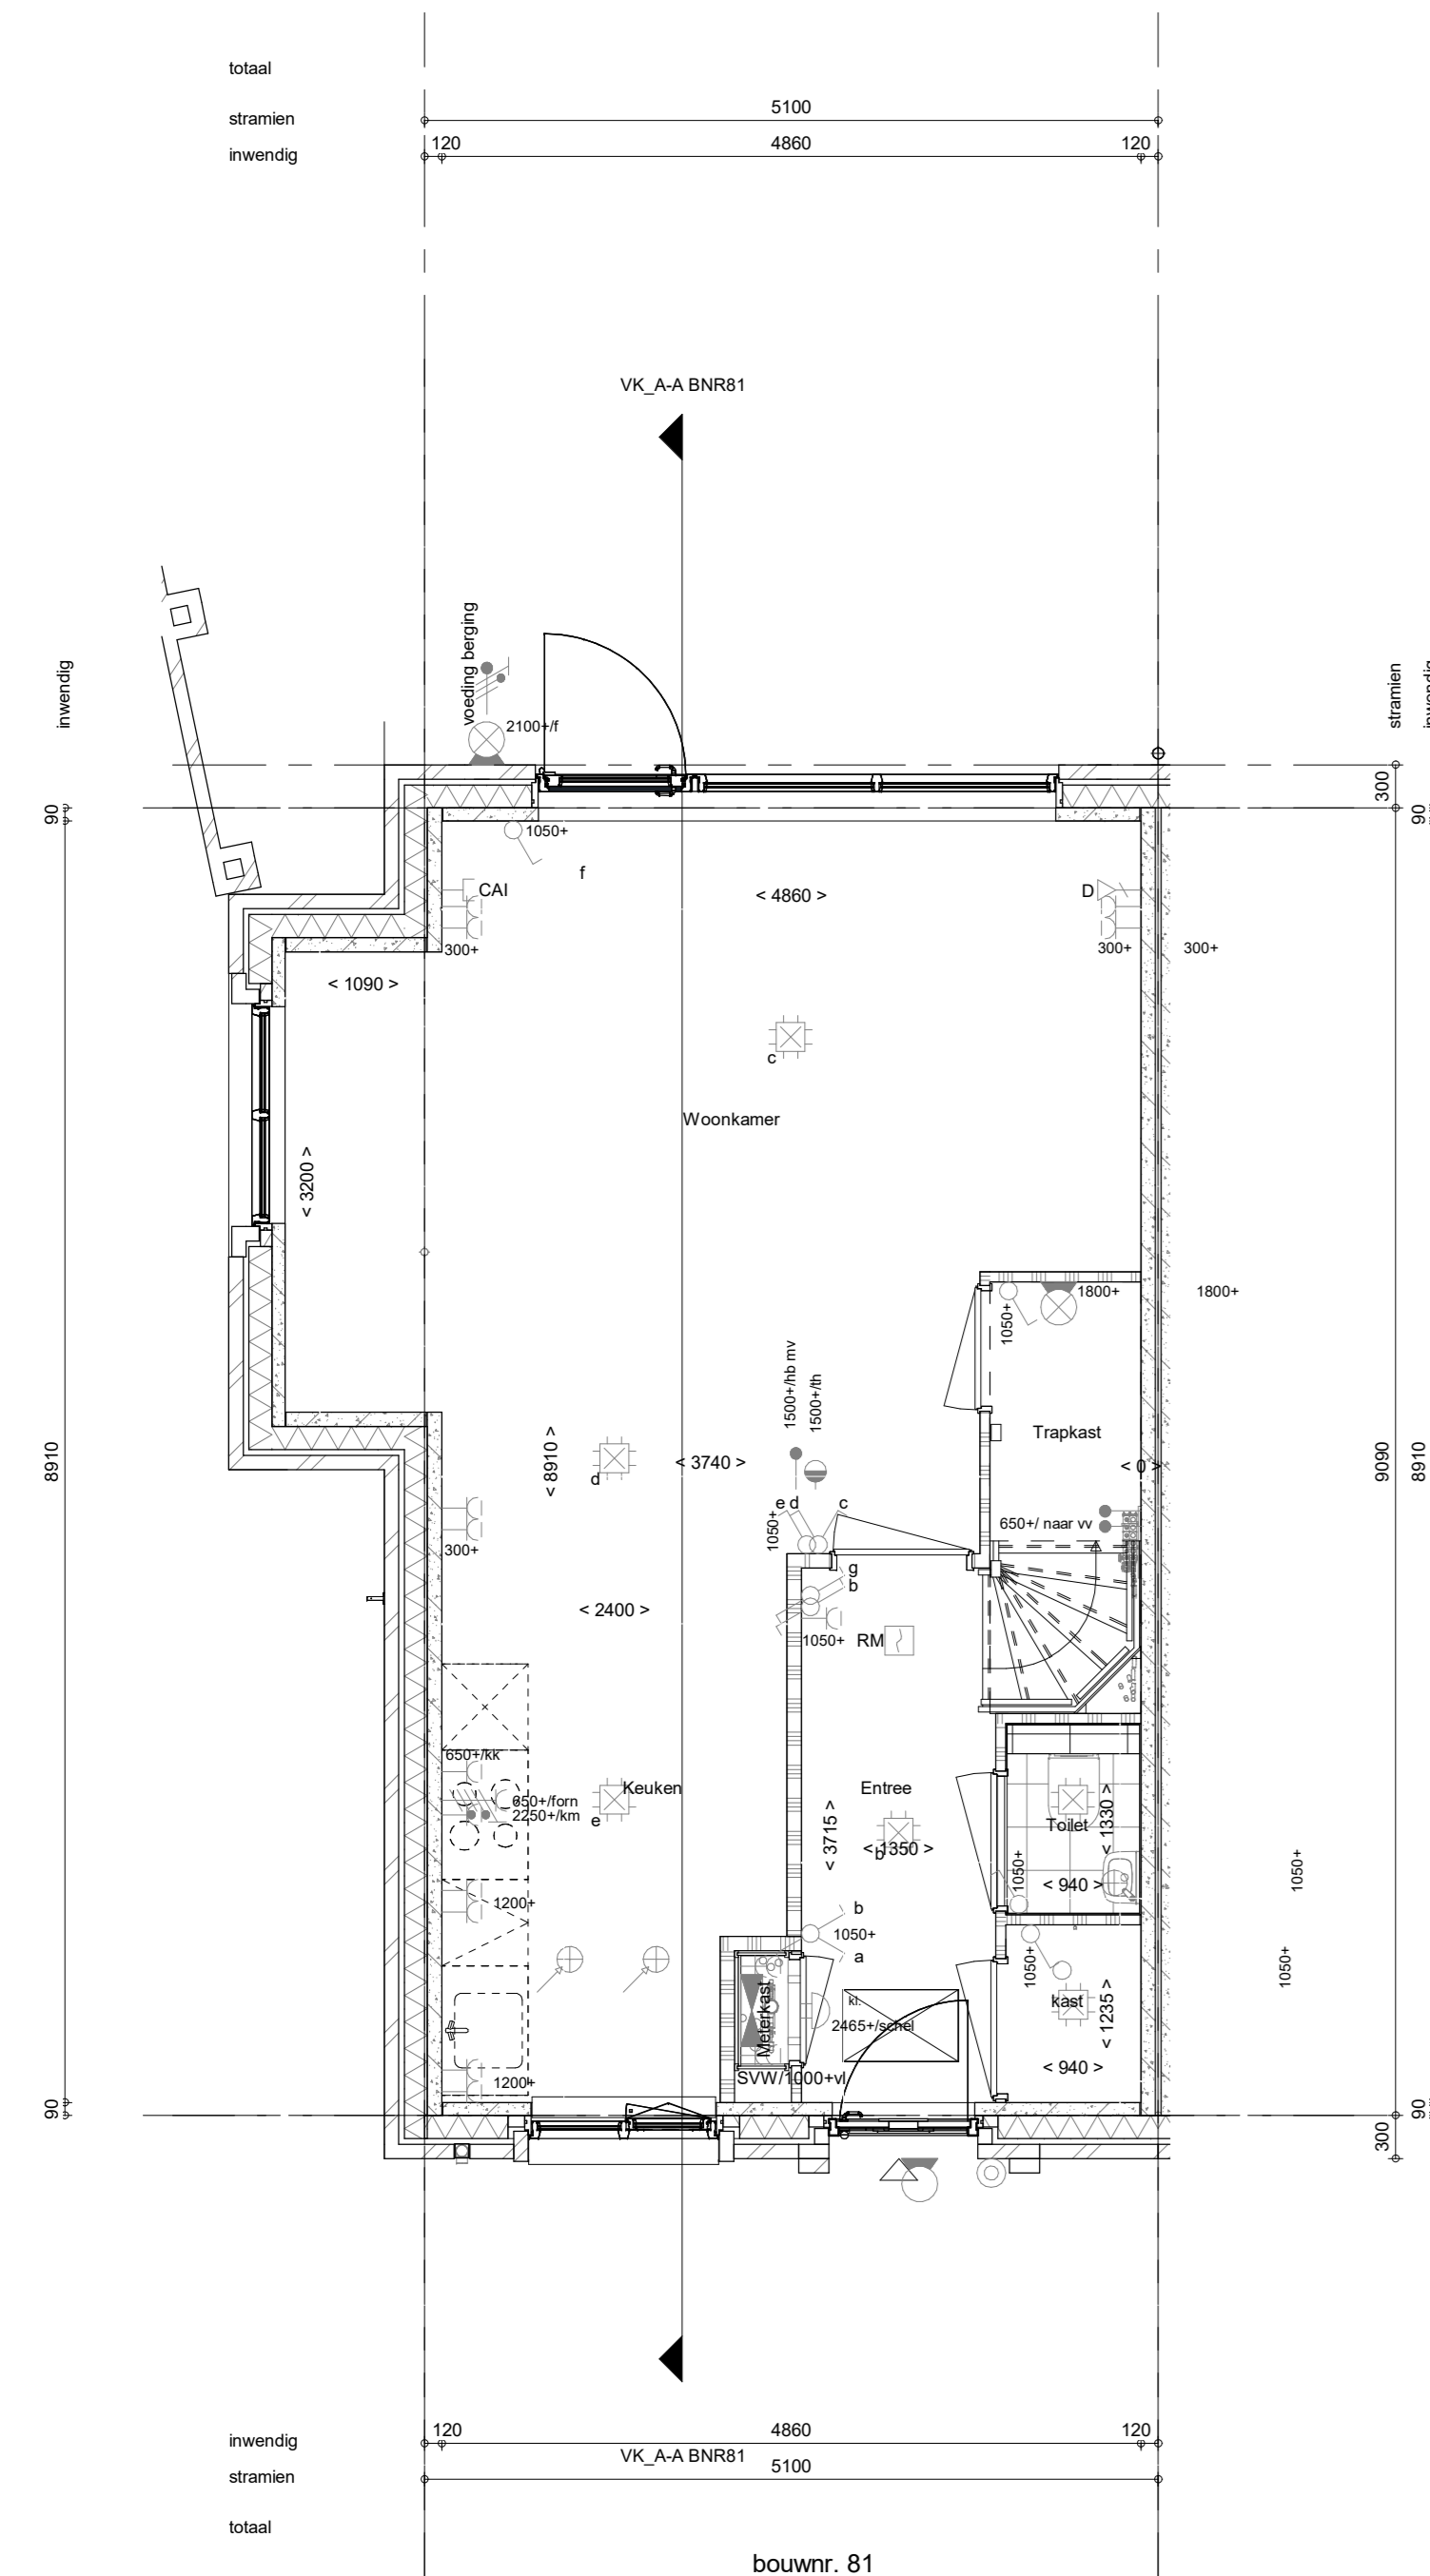


**Begane grond**  
1 : 50

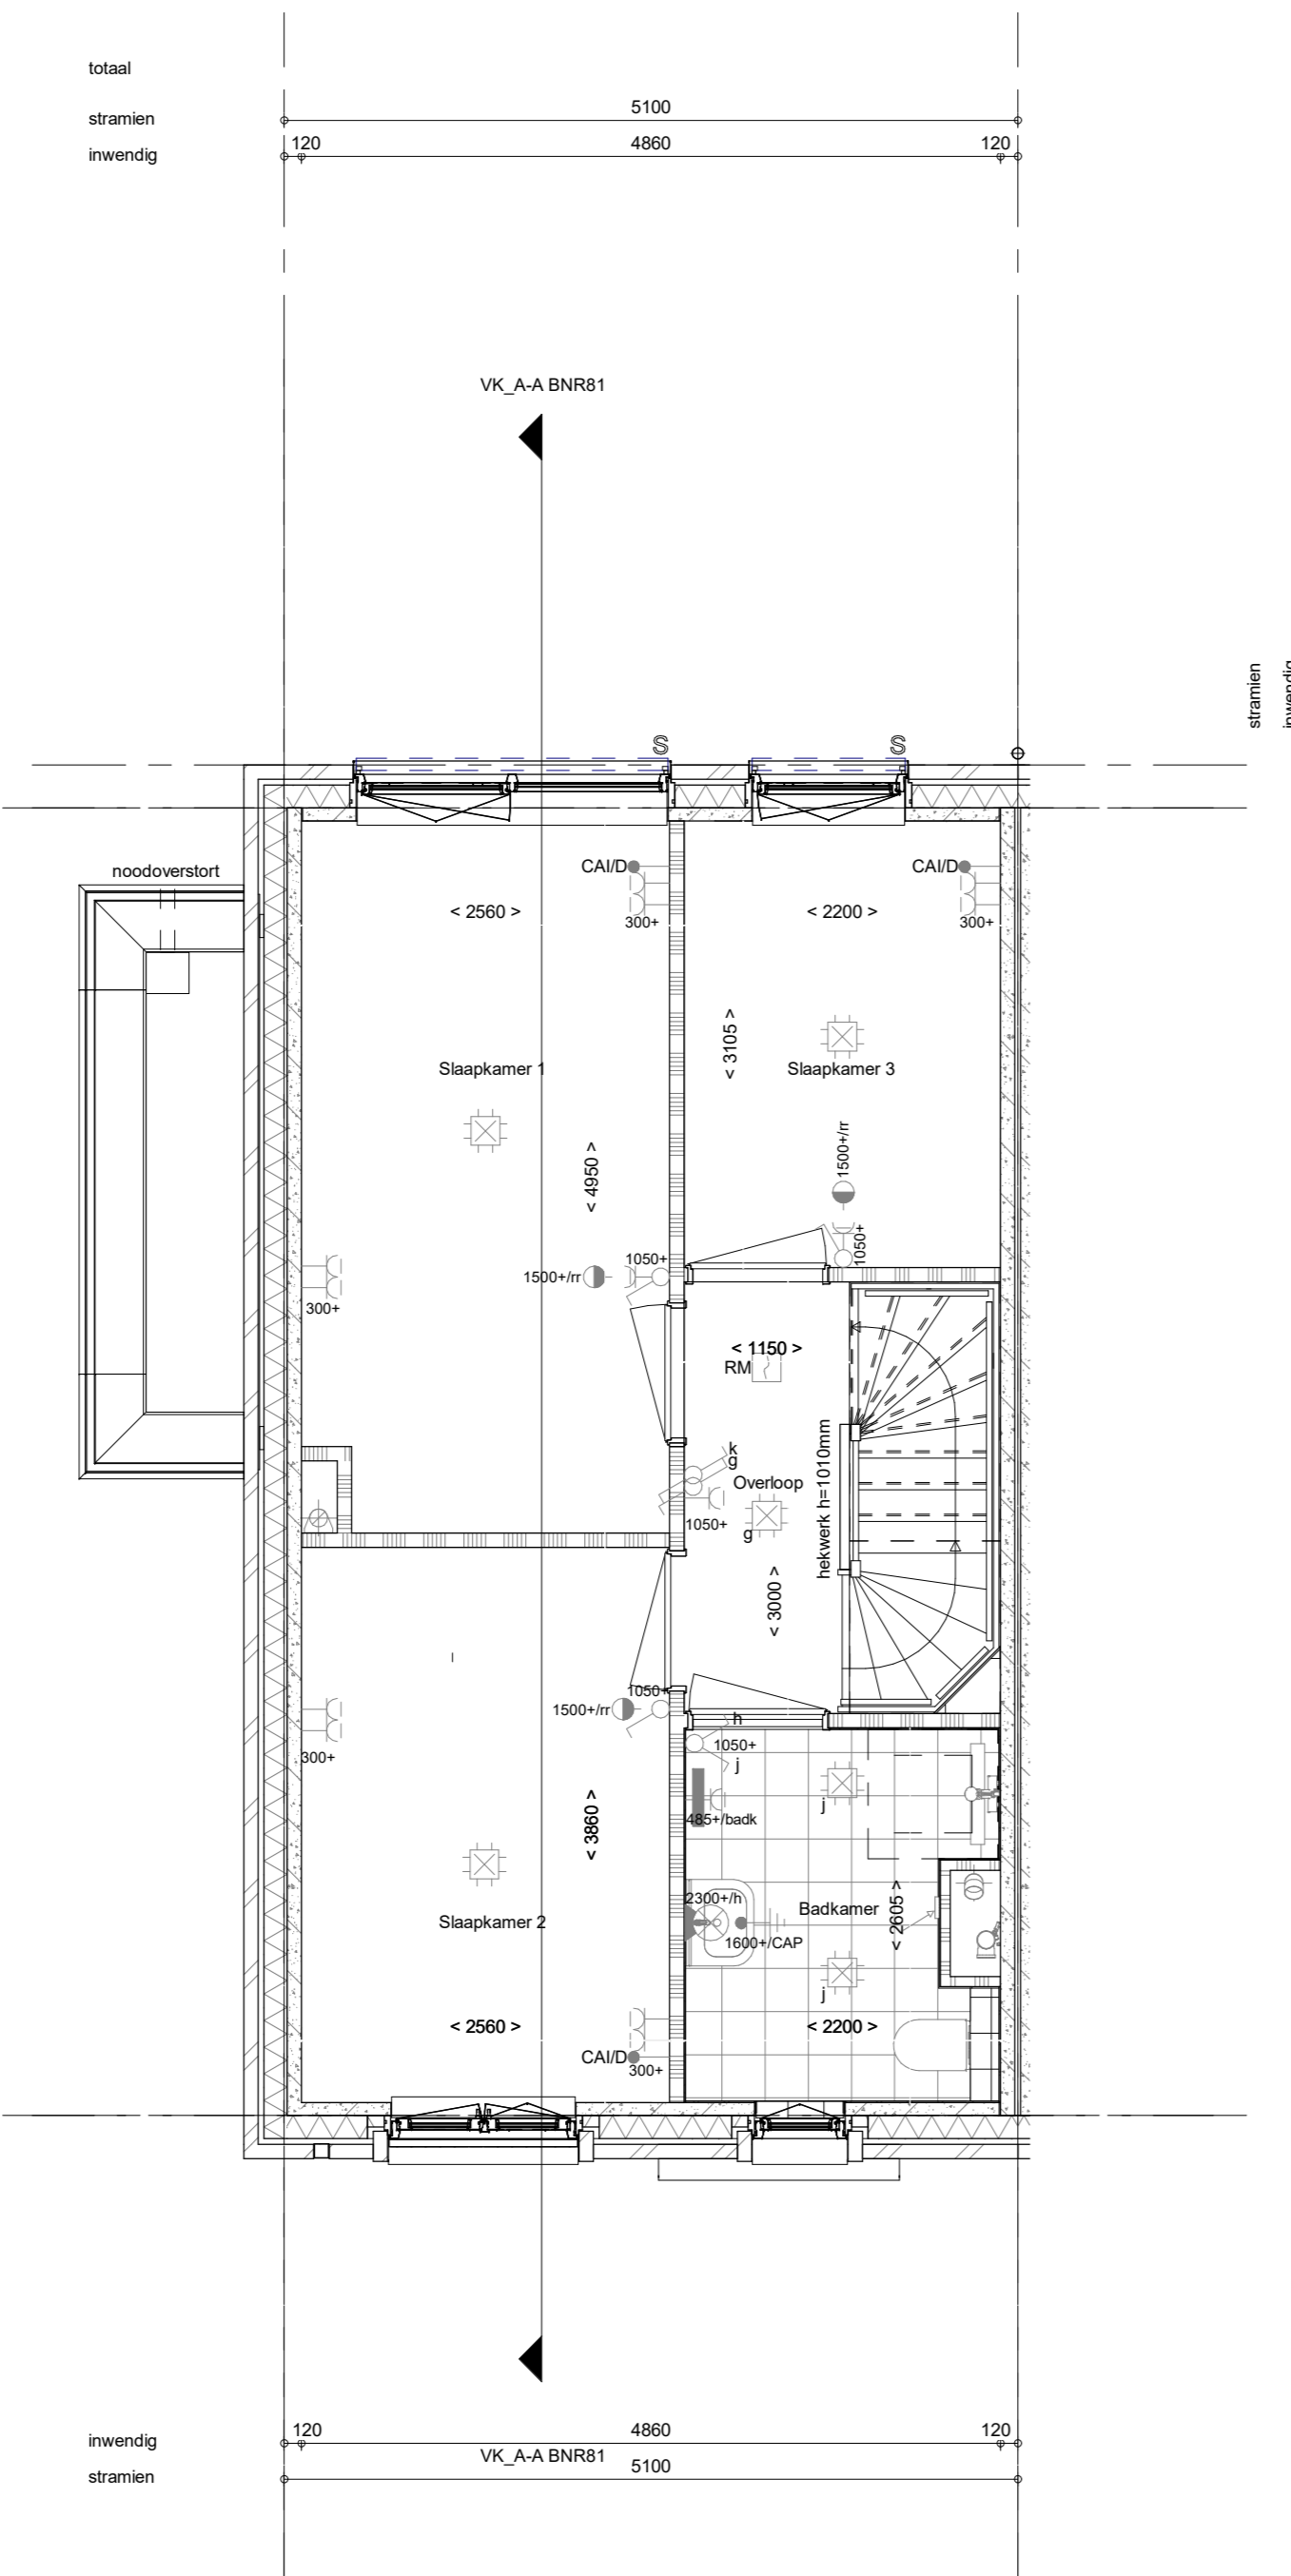

**1e verdieping**  
1 : 50

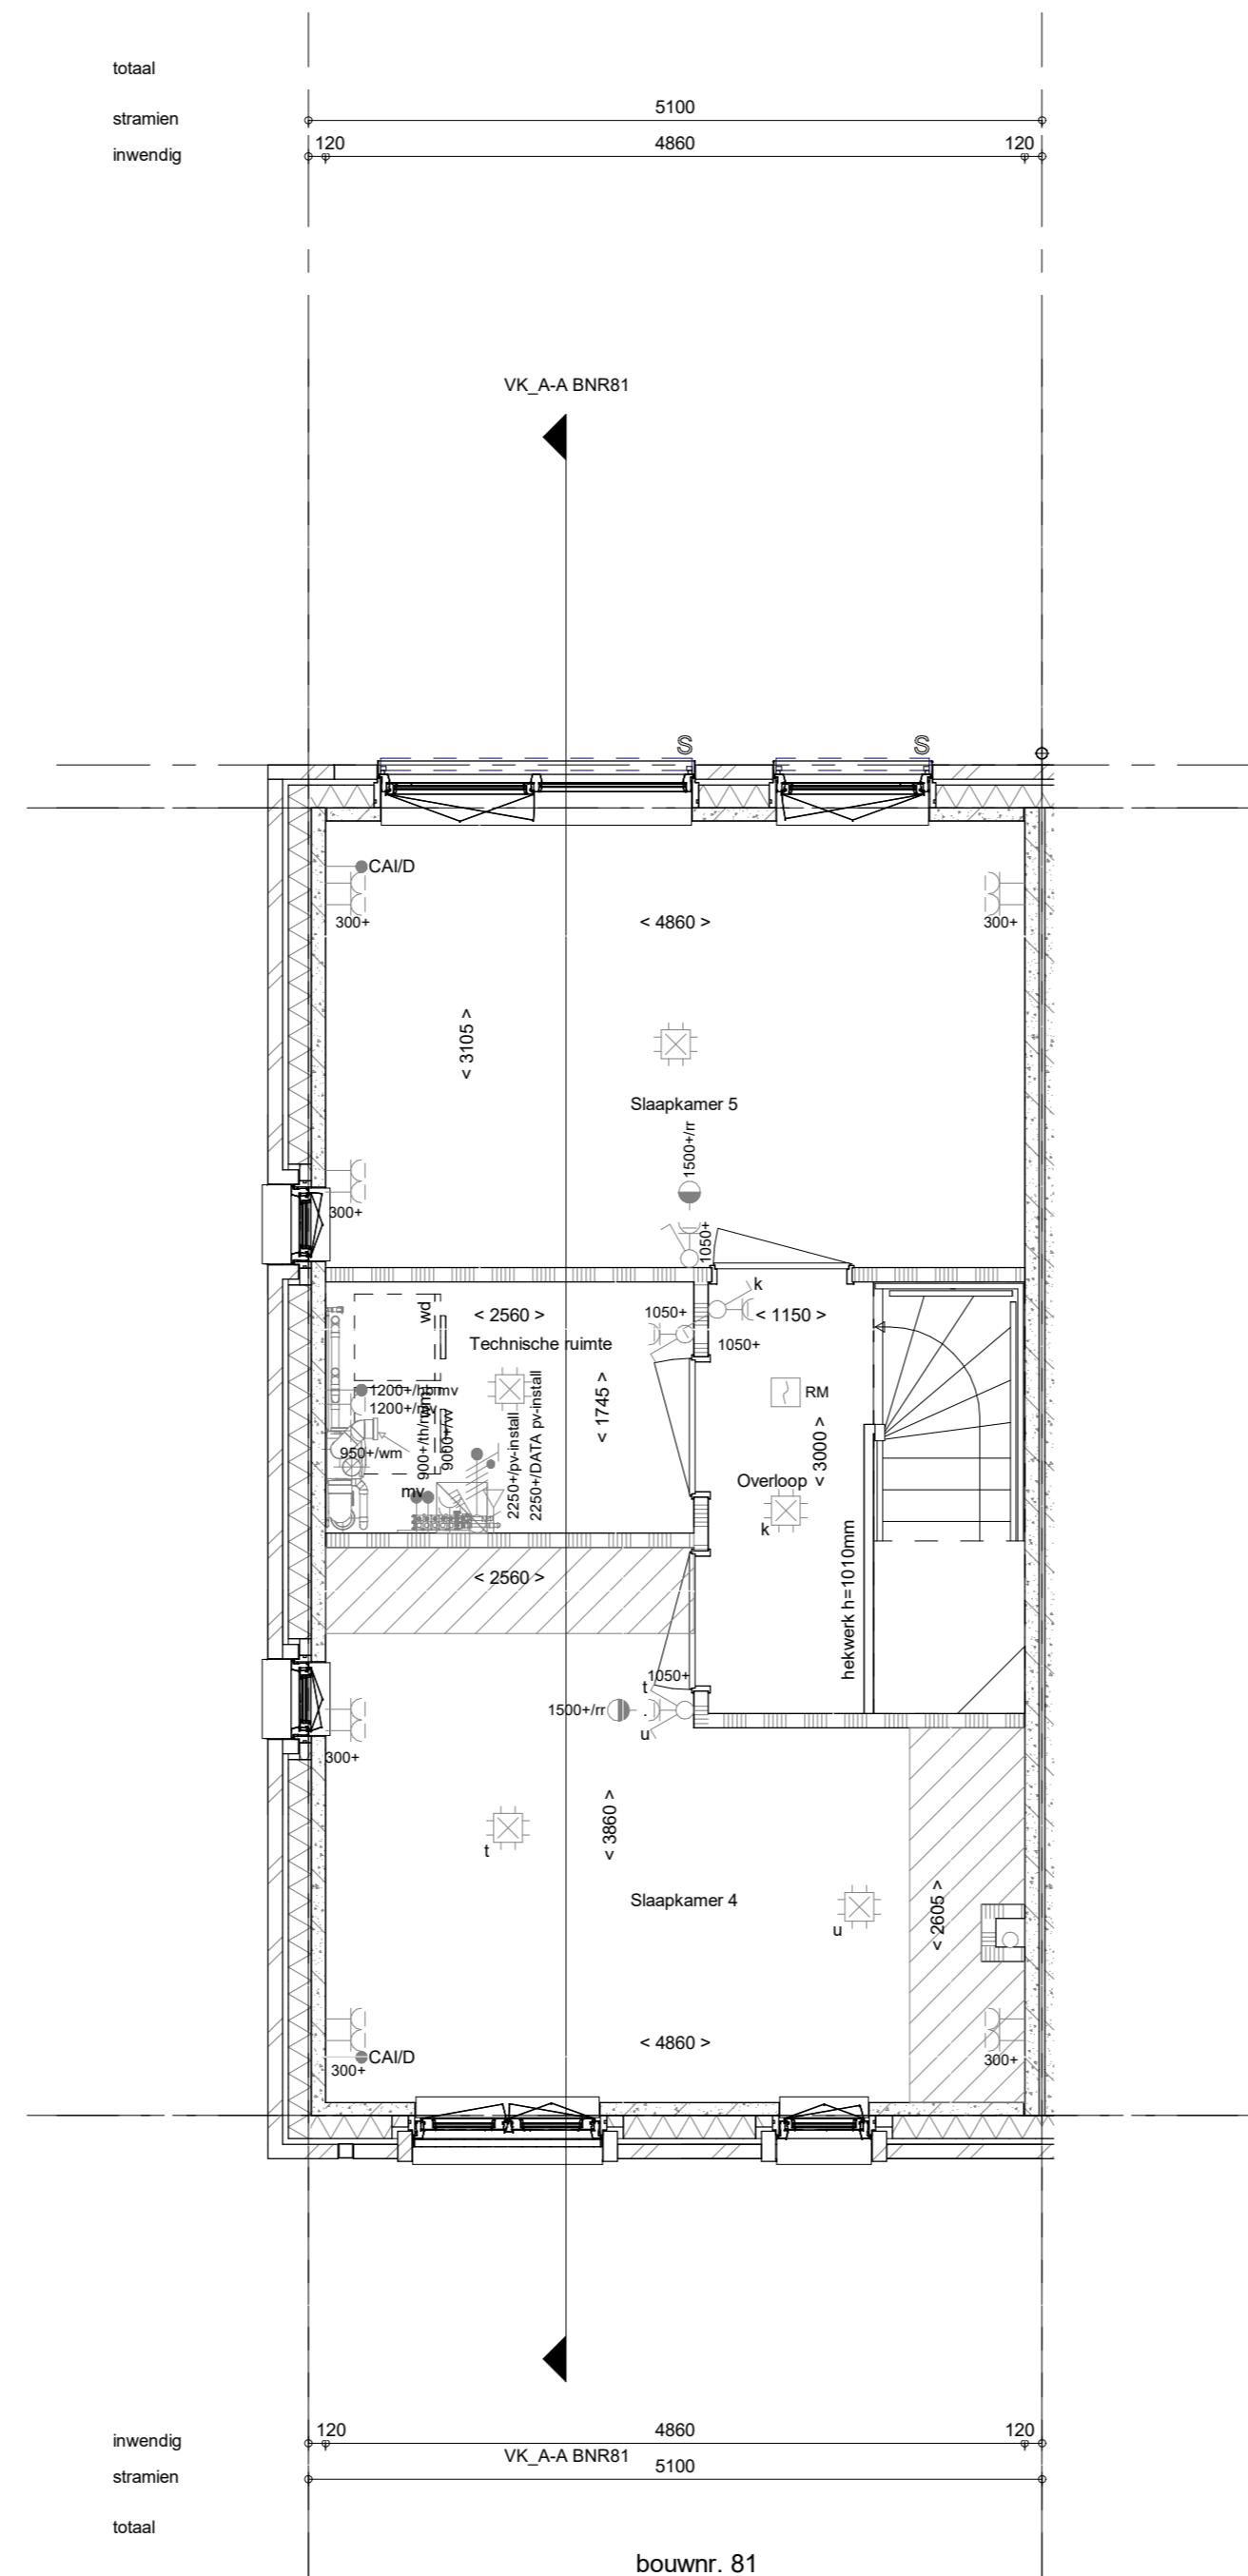

**2e verdieping**  
1 : 50

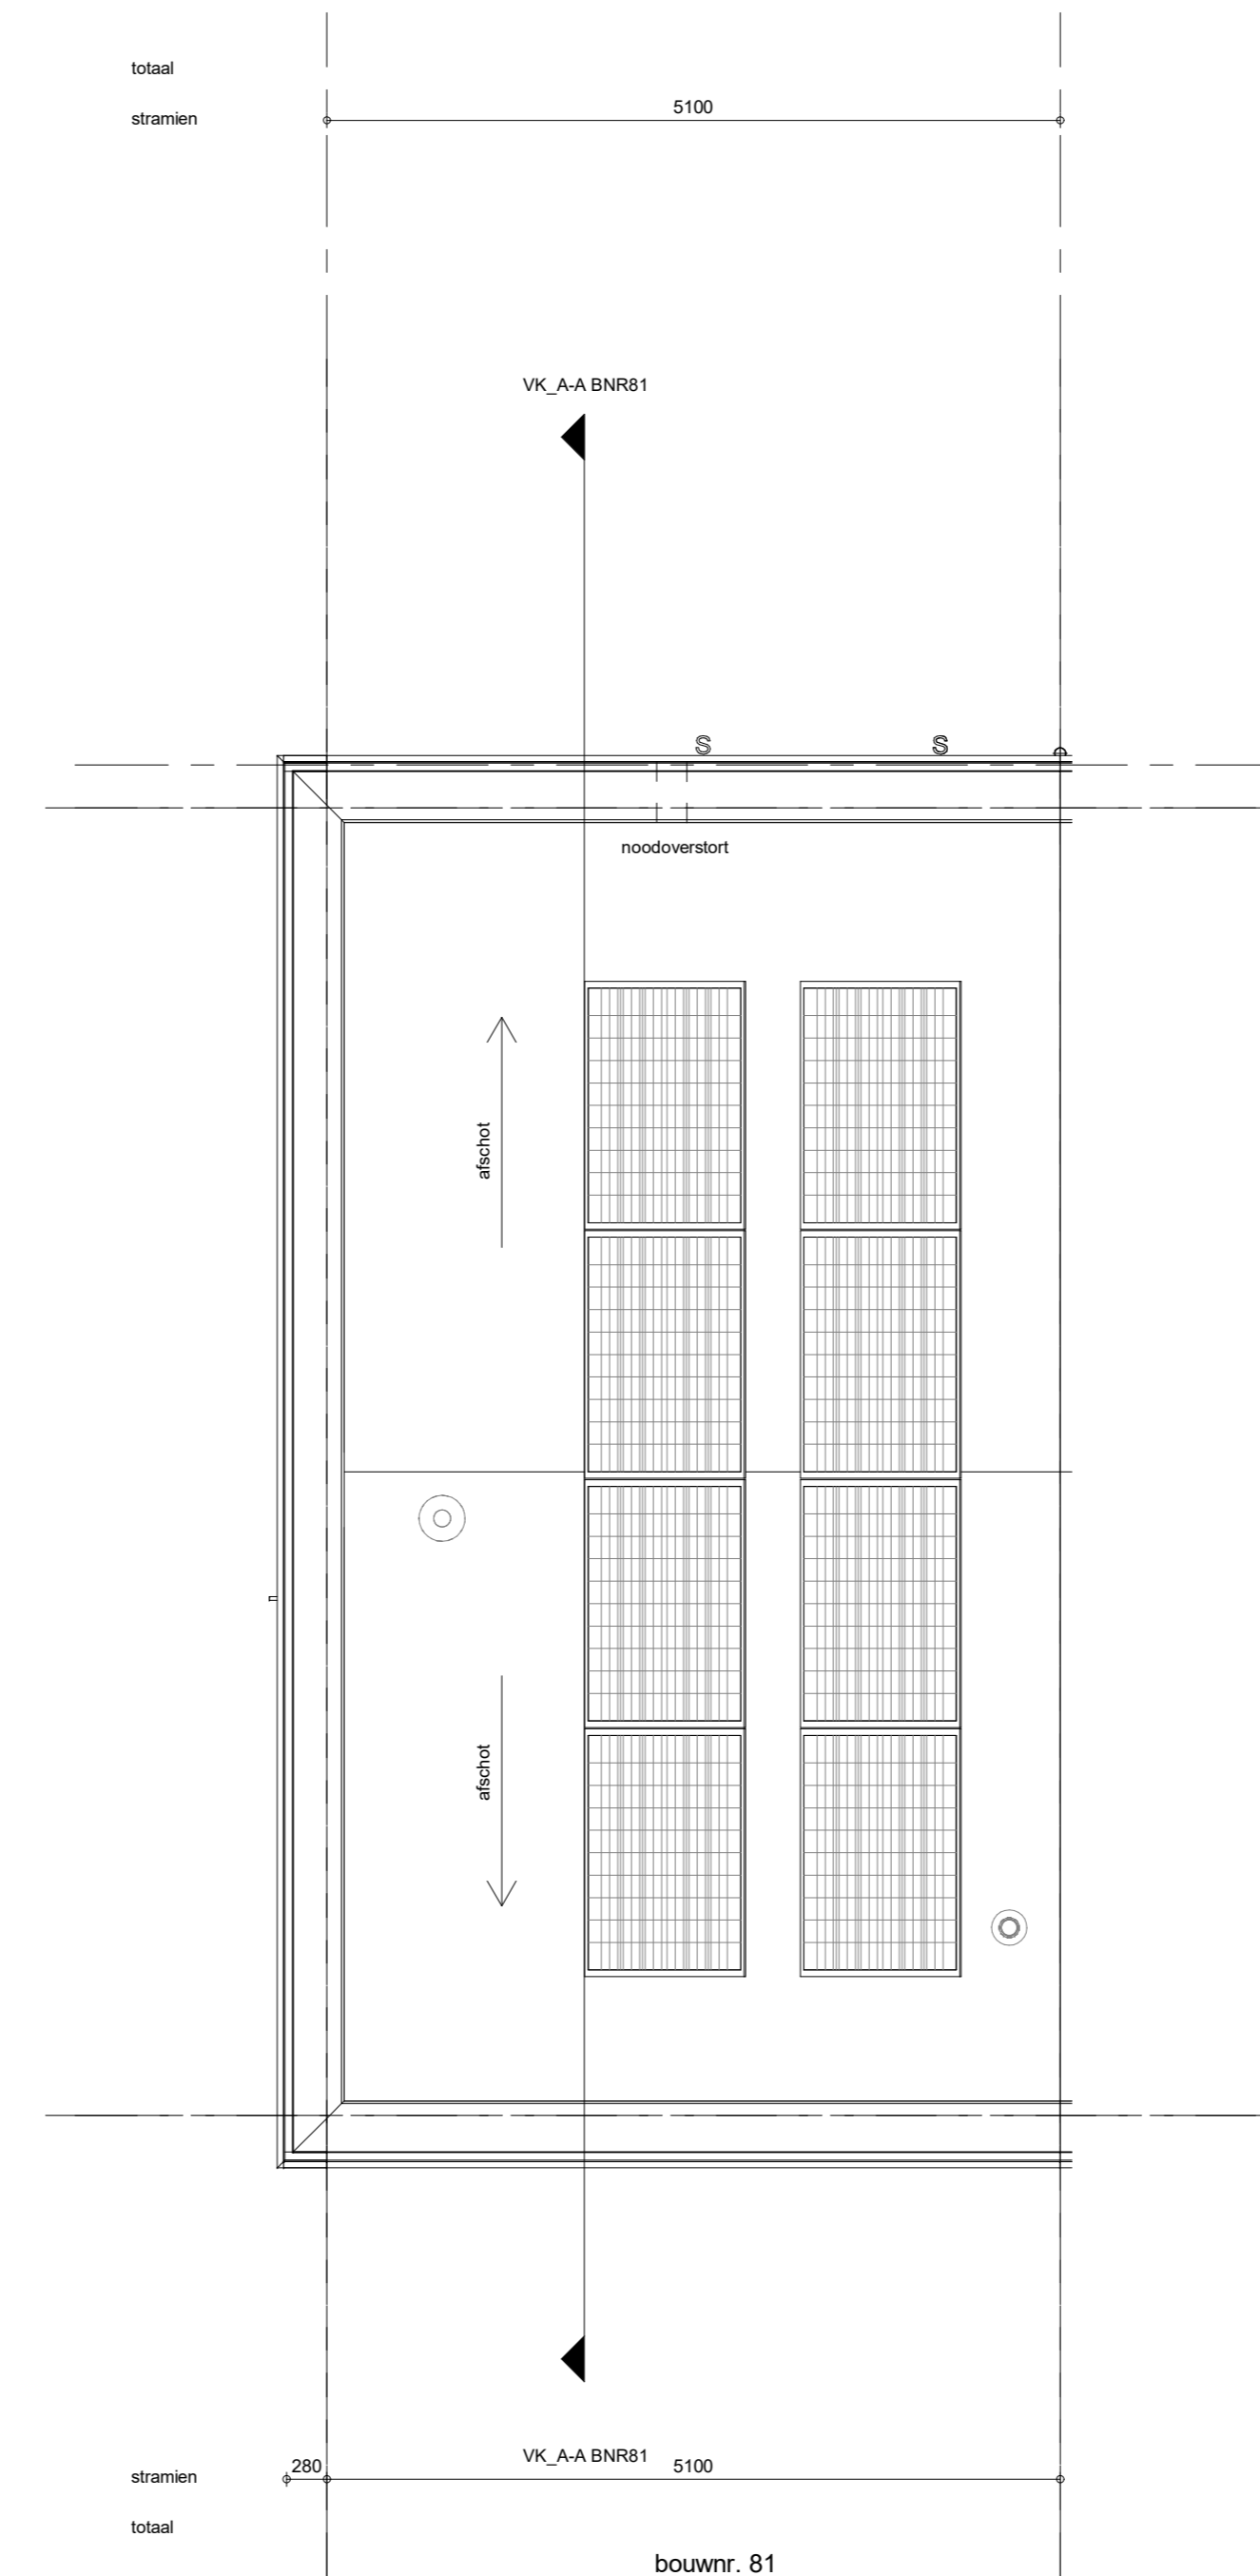

**Dakaanzicht**  
1 : 50

- REVENVOI**  
Symbolen alleen van toepassing indien in de woning aangegeven
- ELEKTRISCHE INSTALLATIE**
- ⊕ Aansluitpunt 3 fase, nul en beschermingscontact, pv-install bedraad, niet afgemonteerd (loos in mk)
  - ⊕ Aansluitpunt voeding PV-installatie (indien PV-install aanwezig)
  - ⊕ Aansluitpunt niet bedraad
  - ⊕ Losse leiding wordt bedraad met CAI en UTP kabel, niet afgemonteerd, en op rol in meterkast (pv-net alleen bedraad met UTP kabel)
  - ⊕ Aansluitpunt TV wordt bedraad met CAI en UTP kabel, afgemonteerd met CAI wandcontactdoos en female stekkerje in meterkast
  - ⊕ Aansluitpunt DATA wordt bedraad met CAI en UTP kabel, afgemonteerd met RJ45 wandcontactdoos en RJ45 stekkerje in meterkast (afgemonteerd DATA indien PV-install aanwezig)
  - ⊕ Aansluitpunt tbv armatuur op wand
  - ⊕ Bel
  - ⊕ Centraal aardpunt
  - ⊕ Centraaldoos tbv verlichting
  - ⊕ Drukknop
  - ⊕ Enkeelpolige schakelaar met wandcontactdoos, verhoogde aanravingsveiligheid
  - ⊕ Aansluitpunt tbv armatuur op wand
  - ⊕ Rookmelder, optisch op lichtnet conform NEN 2555
  - ⊕ Schakelaar, 1-poolig
  - ⊕ Schakelaar, serie-
  - ⊕ Schakelaar, wissel-
  - ⊕ Schakelaar, wissel-, 2-voudige uitvoering
  - ⊕ Schakelaar, wissel-/enkeelpoolig
  - ⊕ Schakelaar, tbv bediening ventilatie
  - ⊕ Thermostaat/ruimteregeleer (b/v/r)
  - ⊕ Verdeellering
  - ⊕ Wandcontactdoos 1-voudig met beschermingscontact, verhoogde aanravingsveiligheid
  - ⊕ Wandcontactdoos 2-voudig met beschermingscontact, waterdicht
  - ⊕ Wandcontactdoos 2-voudig met beschermingscontact, verticaal, verhoogde aanravingsveiligheid
  - ⊕ Wandcontactdoos 2-voudig met beschermingscontact, horizontaal, verhoogde aanravingsveiligheid
  - ⊕ Wandcontactdoos met wissel-/enkeelpoolig, verhoogde aanravingsveiligheid
  - ⊕ Wandcontactdoos, perlex, 2x230V tbv fornuis
  - ⊕ Omvormer PV-installatie
  - ⊕ PV-paneel
  - ⊕ PV panelen ter indicatie, aantal en positie kan afwijken van tekening
  - ⊕ aantal PV panelen conform de specifieke bouwnummer BENG berekening
- CENTRALE VERWARMING EN WATERINSTALLATIE**
- hwa → herno-waterafvoer - voor posities zie blokoverzicht
  - opstelplaats verdelervoorverwarming
  - verwarmingselement in badkamer elektrisch
- MECHANISCHE INSTALLATIE**
- mv ⊕ opstelplaats mechanische ventilatie
  - ⊕ afzuigpunt mechanische ventilatie plafond
  - ⊕ afzuigpunt mechanische ventilatie wand
- REVENVOI GEVEL**
- A susrooster
  - V ventilatorcoaster
  - doorvalveilig glas
- BOUWKUNDIG REVENVOI**
- ⊠ Kruipruik
  - ⊠ Entree symbol
  - ▧ betonwanden - langgevel 90 mm - kopsgevel en woningscheidende wanden 100 mm
  - ▧ isolatie 150 mm
  - ▧ metaalwerk 100 mm
  - ▧ gasbeton 70/100 mm
  - ▧ lichte scheidingwand geïsoleerde wand 100 mm
  - ▧ lichte scheidingwand ongeïsoleerde wand 118 mm
  - ▧ dakpakket
  - ▧ ribbenvloer 350 mm
  - ▧ betonvloer 200 mm
  - ▧ dekvlies 70 mm
  - ▧ wandtegelpak vigs. technische omschrijving
  - ▧ screen
  - ▧ krijtstreep methode gedeelte onbenoemd
  - ⊡ OPSTELPLAATS
  - ⊡ wt = wasmachine
  - ⊡ wd = wasdroger
- REVENVOI BEGLAZING**
- ▧ -beglazing aan binnenzijde (tenzij anders aangegeven)
  - ▧ -inbraakwerendheidsklasse 2 volgens NEN 5096
  - ⊠ beglazing dubbel isolerend
  - ⊠ beglazing triple isolerend
  - ⊠ beglazing dubbel isolerend, letselveilig
  - ⊠ beglazing triple isolerend, doorvalveilig
  - ⊠ beglazing dubbel isolerend, doorvalveilig
  - ⊠ beglazing, multitas
  - ⊠ beglazing, 30 min. brandwerend
  - ⊠ beglazing, geluidswerend
  - ⊠ beglazing, zonerend

**Wijziging nr.**    **Wijziging datum**    **Wijziging omschrijving**

**Projectnaam:** BLENT fase 2  
**Projectlocatie:** Lent  
**Projectnr.:** G107130

**Opdrachtgever:** Heijmans Vastgoed BV  
**Architect:** Hilbert+Bosch Architecten  
**Projectfase:** Verkoopkennering  
**Onderwerp:** OVZT BNR 81  
 Plattegr, gevel, doorsnede

**heijmans**  
Woningbouw

**Formaat:** A0  
**Schaal:** 1:50  
**Datum:** 22-06-2023  
**Cat.: VDB**

**VK-9.081**

888-380-7692-2023-03-Ret van Huisnet naar 20VAV, B88-1A4\_B88\_VCG\_2023-11