





bouwnr. 87

voorgevel  
1 : 50

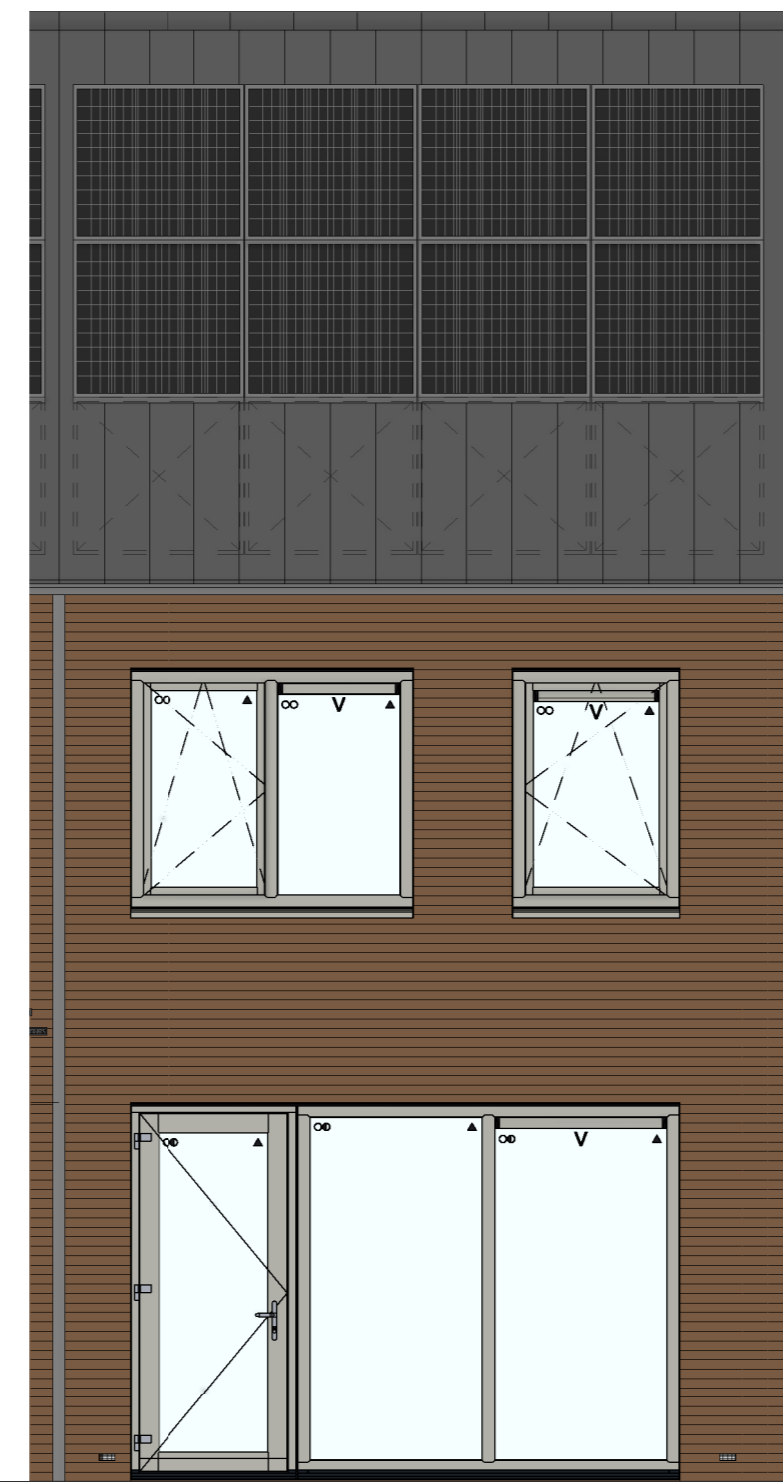


bouwnr. 87


achtergevel  
1 : 50

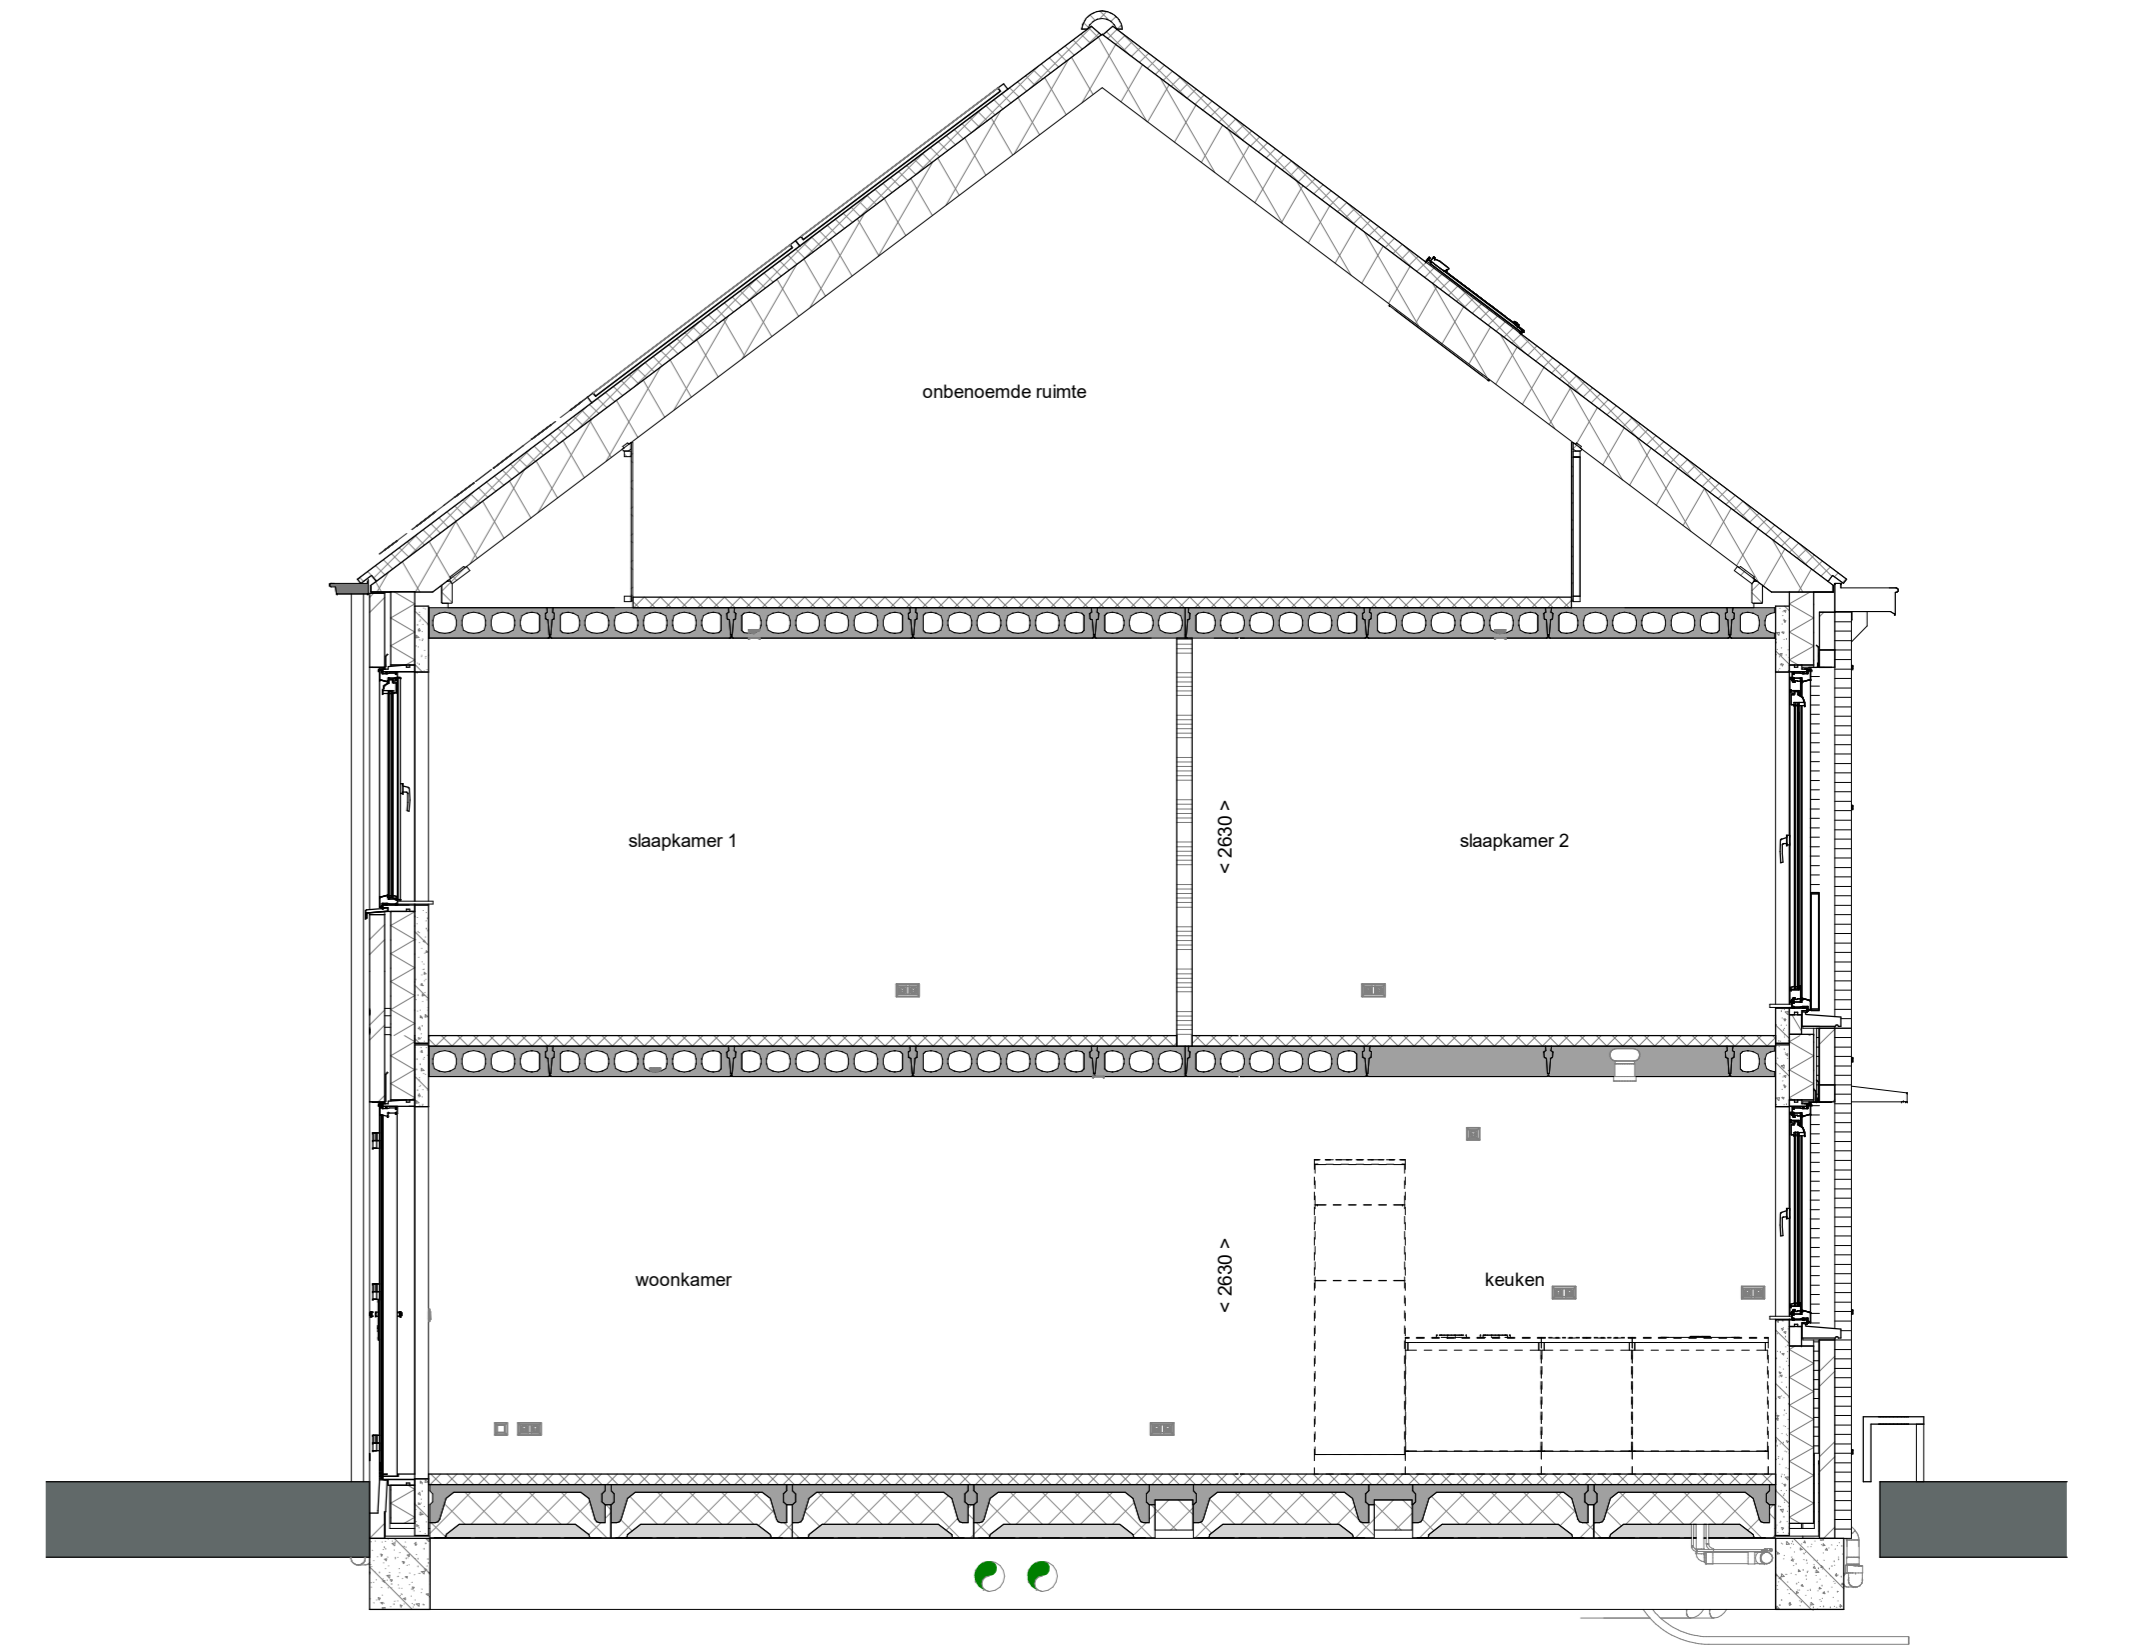


doorsnede A-A  
1 : 50

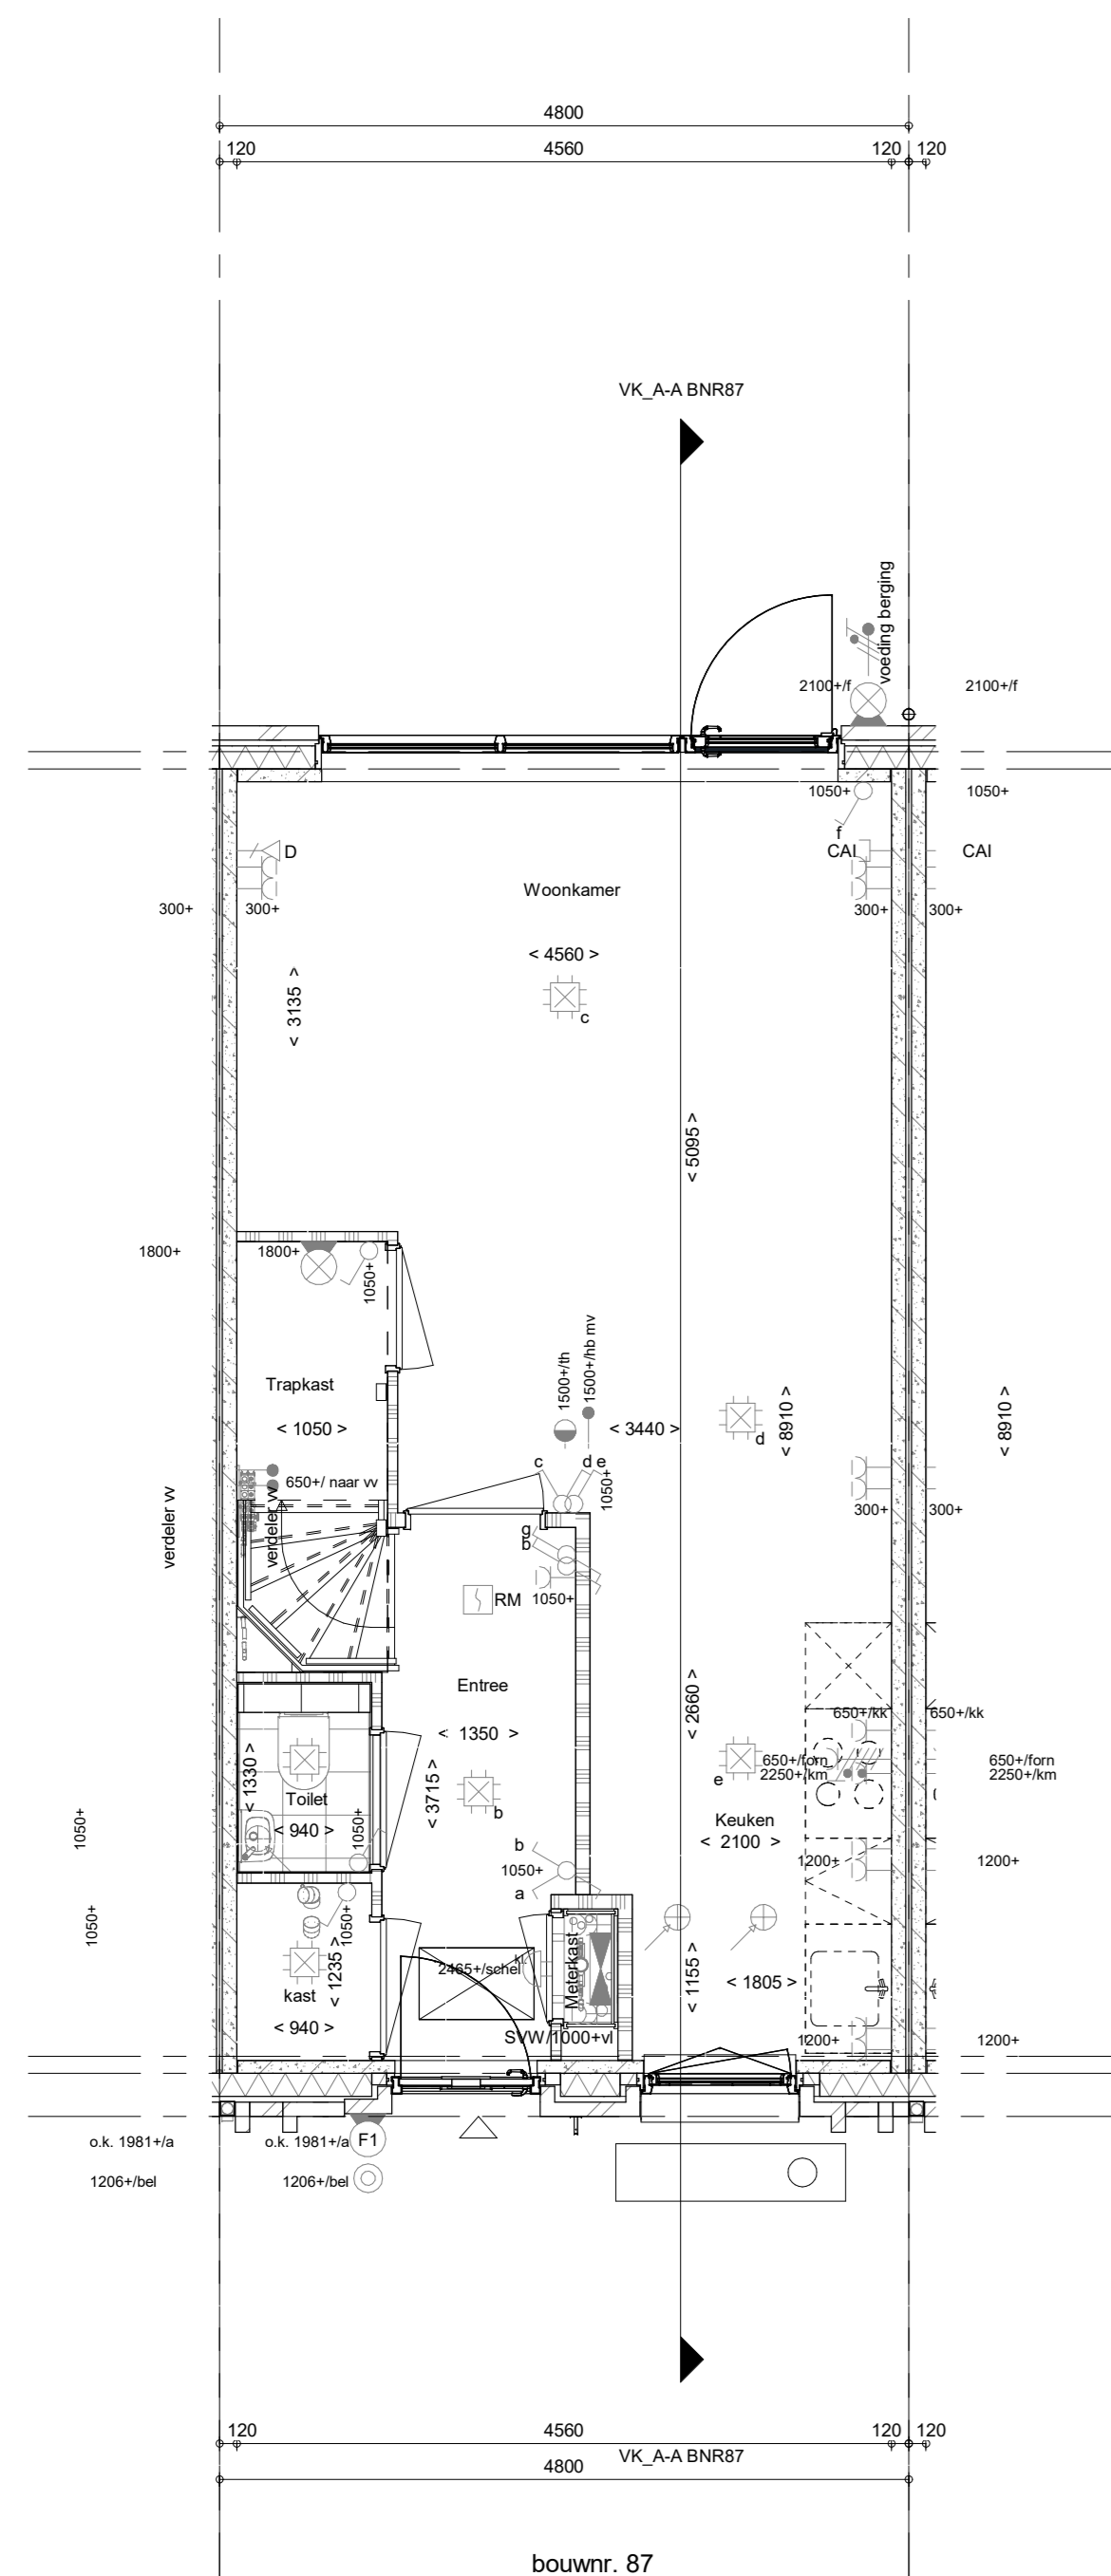


Begane grond  
1 : 50

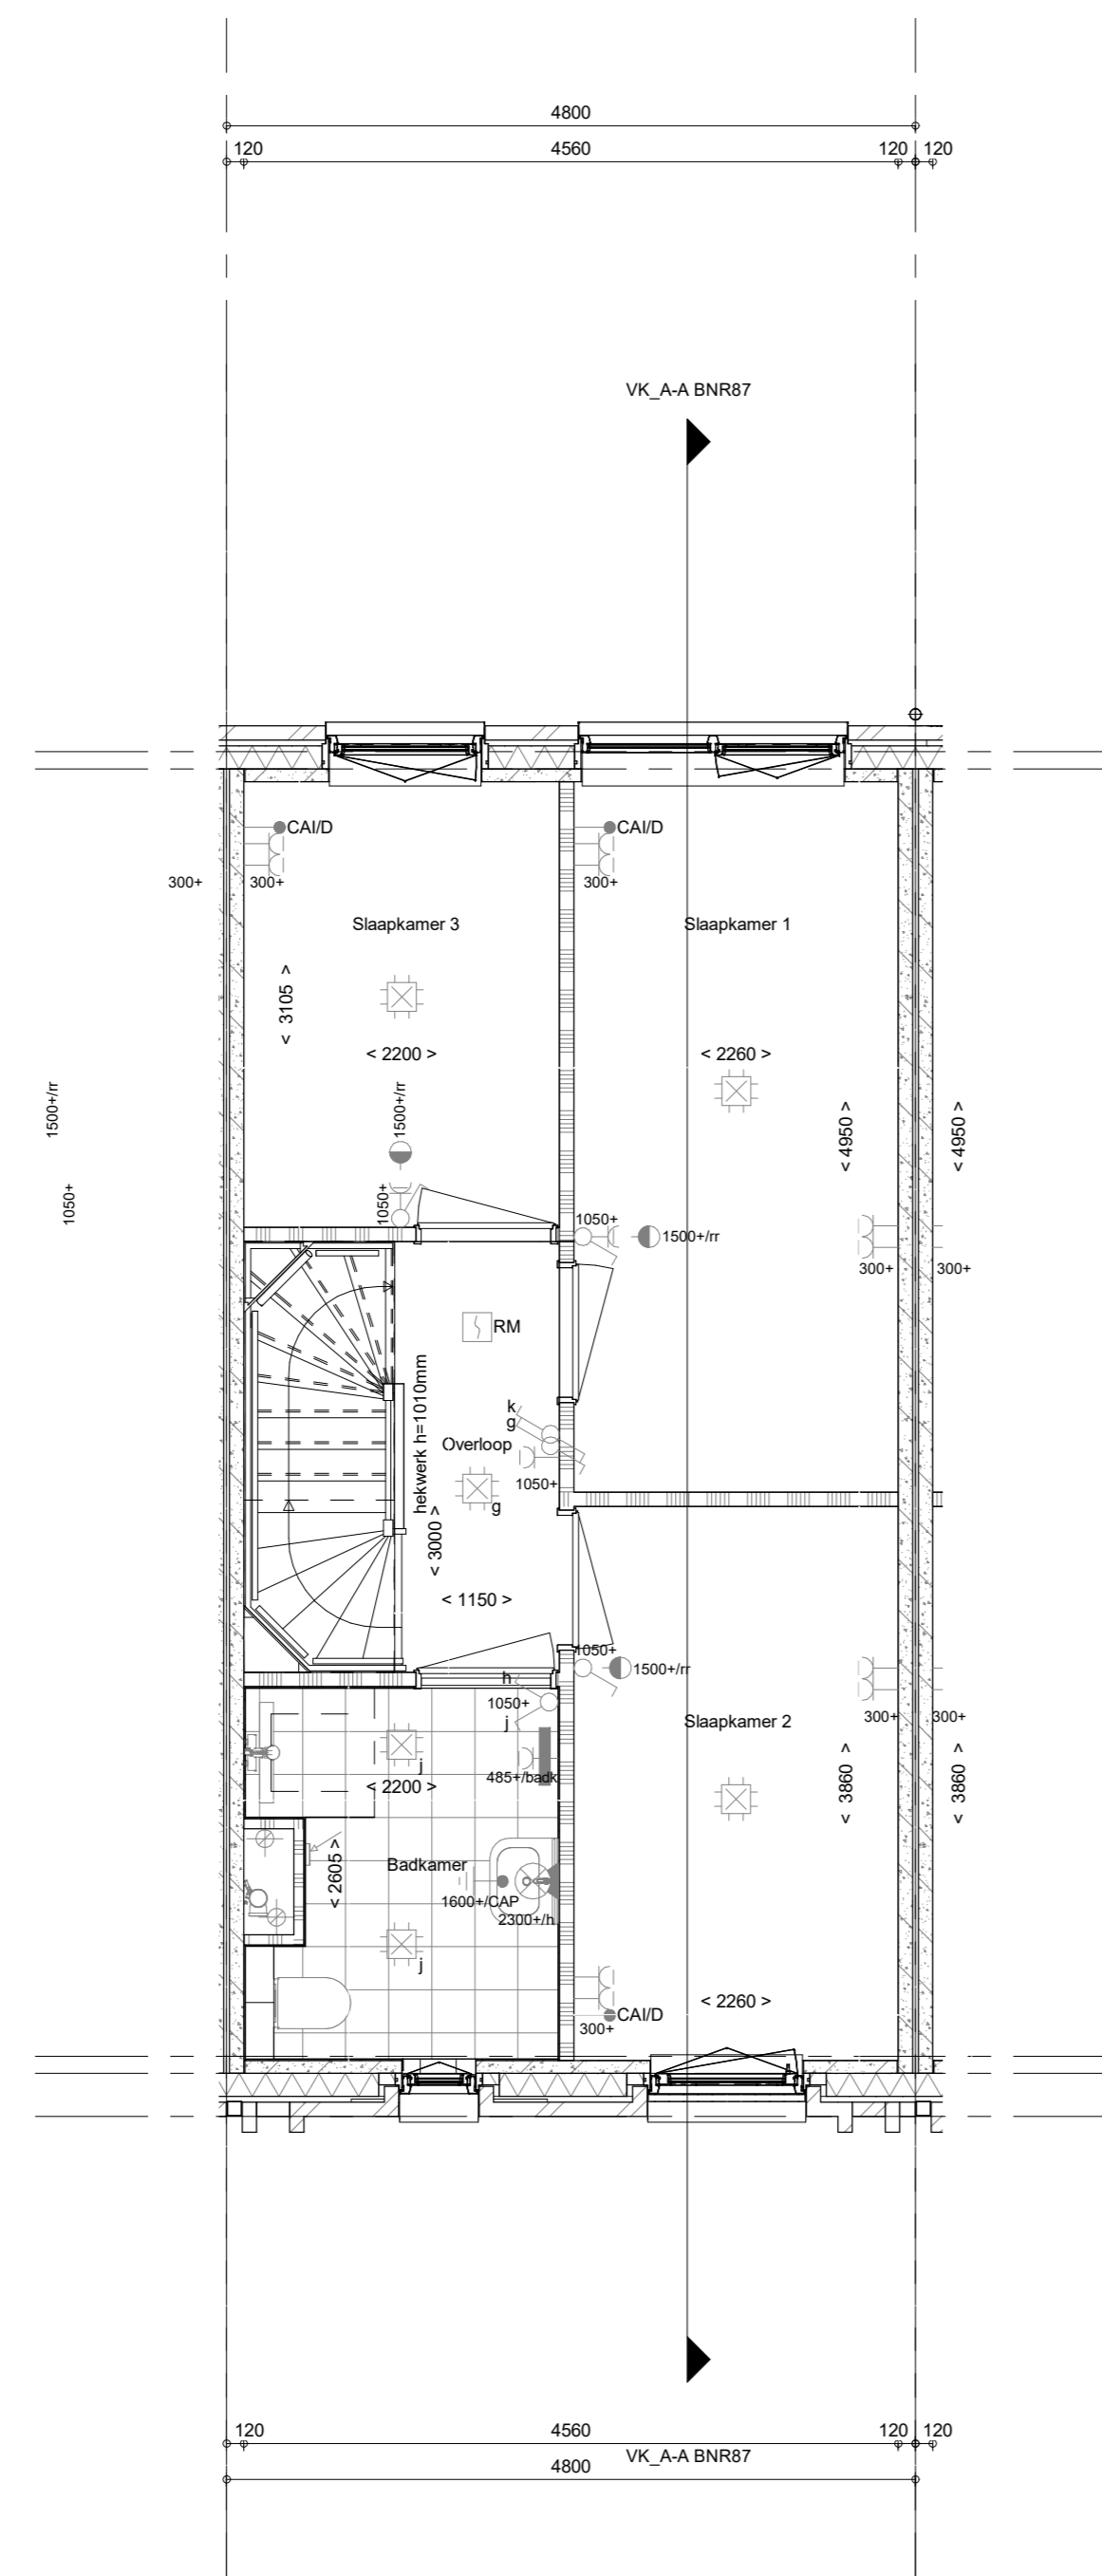

1e verdieping  
1 : 50

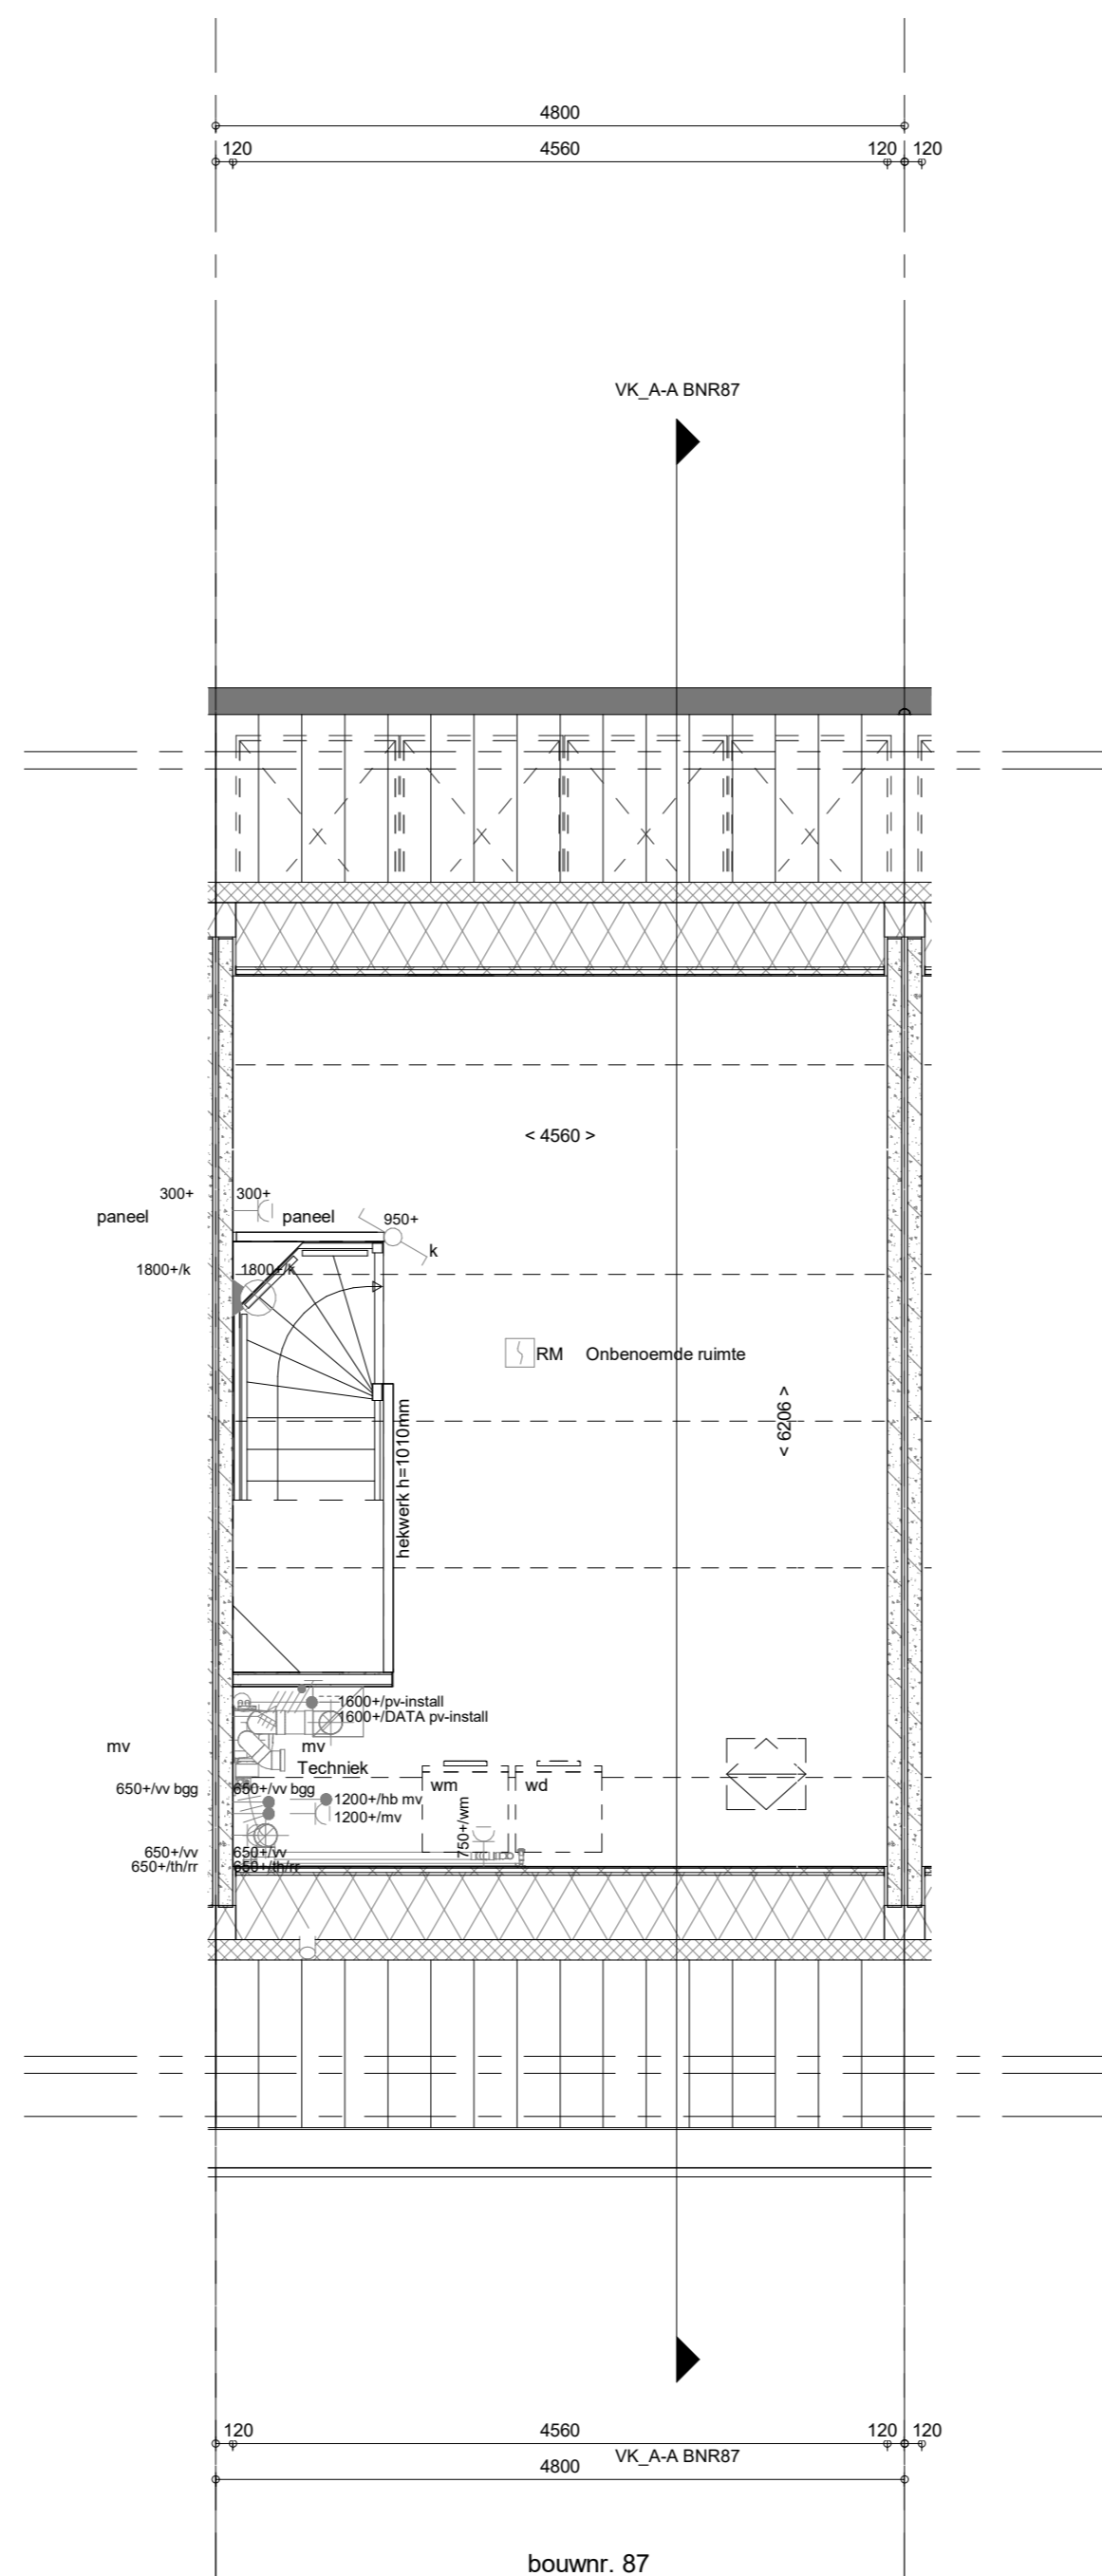

2e verdieping  
1 : 50

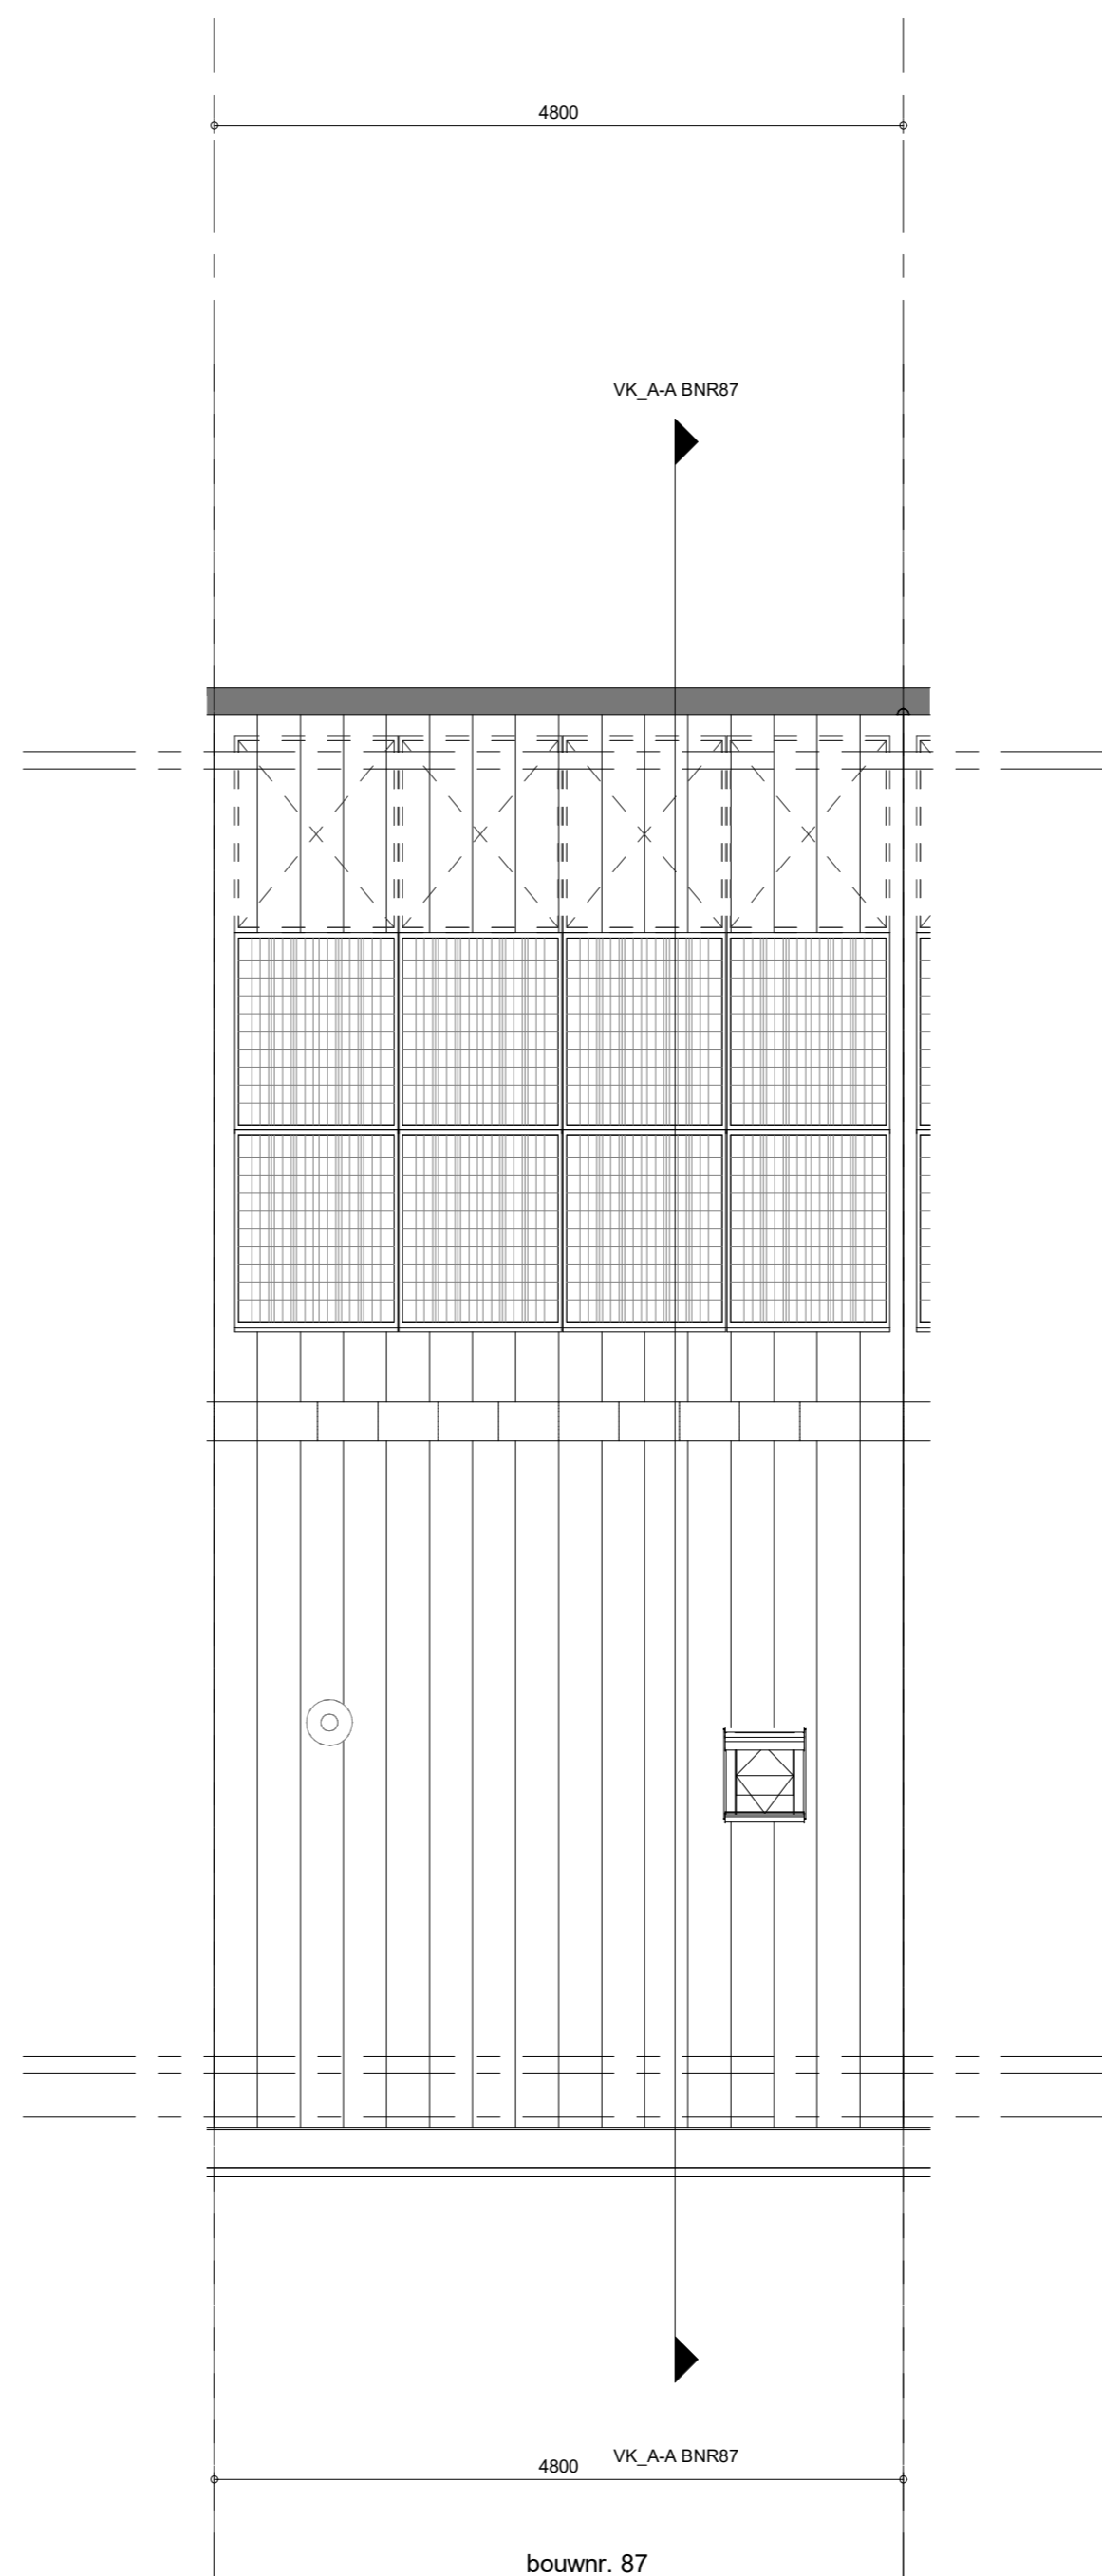

Dakaanzicht  
1 : 50

- RENNVOOI**  
Symbolen alleen van toepassing indien in de woning aangegeven
- ELEKTRISCHE INSTALLATIE**
- Aansluitpunt 3 fase, nul en beschermingscontact, pv-install bedraad, niet afgemonteerd (loos in mk)
  - Aansluitpunt voeding PV-installatie (indien PV-install aanwezig)
  - Aansluitpunt niet bedraad
  - Loze leiding wordt bedraad met CAI en UTP kabel, niet afgemonteerd, en op rol in meterkast (pv-niet alleen bedraad met UTP kabel)
  - Aansluitpunt TV wordt bedraad met CAI en UTP kabel, afgemonteerd met CAI wandcontactdoos en female stekkerje in meterkast
  - Aansluitpunt DATA wordt bedraad met CAI en UTP kabel, afgemonteerd met RJ45 wandcontactdoos en RJ45 stekkerje in meterkast (afgemonteerd DATA indien PV-install aanwezig)
  - Aansluitpunt tbv armatuur op wand
  - Bel
  - Centraal aardpunt
  - Centraaldoos tbv verlichting
  - Drankstop
  - Enkeelpolige schakelaar met wandcontactdoos, verhoogde aanraakveiligheid
  - Aansluitpunt tbv armatuur op wand
  - Rookmelder, optisch op lichtnet conform NEN 2555
  - Schakelaar, 1-poolig
  - Schakelaar, serie-
  - Schakelaar, wissel-
  - Schakelaar, wissel-, 2-voudige uitvoering
  - Schakelaar, wissel-/enkeelpoolig
  - Schakelaar, tbv bediening ventilatie
  - Thermostaat/ruimteregelaar (bv/r)
  - Verdeellinrichting
  - Wandcontactdoos 1-voudig met beschermingscontact, verhoogde aanraakveiligheid
  - Wandcontactdoos 2-voudig met beschermingscontact, waterdicht
  - Wandcontactdoos 2-voudig met beschermingscontact, verticaal, verhoogde aanraakveiligheid
  - Wandcontactdoos 2-voudig met beschermingscontact, horizontaal, verhoogde aanraakveiligheid
  - Wandcontactdoos met wisselschakelaar, verhoogde aanraakveiligheid
  - Wandcontactdoos, perlix, 2x230V tbv fornuis
  - Omvormer PV-installatie
  - PV-paneel
  - PV panelen ter indicatie, aantal en positie kan afwijken van tekening
  - aantal PV panelen conform de specifieke bouwnummer BENG berekening

- CENTRALE VERWARMING EN WATERINSTALLATIE**
- hwa → hermelwaterafvoer - opstelplaats verdeler- vloerverwarming
  - voor posities zie blokoverzicht
  - verwarmingscircuit in badkamer elektrisch

- MECHANISCHE INSTALLATIE**
- mv opstelplaats mechanische ventilatie
  - afzuigpunt mechanische ventilatie plafond
  - afzuigpunt mechanische ventilatie wand

- RENNVOOI GEVEL**
- A susrooster
  - V ventilatorrooster
  - doorvalveilig glas
  - Drainrichting
  - Vloeren DR
  - R Kruipruik
  - L \* Akoestische rooster / valdorpel / stofdorpel slaapkamerdeuren

- BOUWKUNDIG RENNVOOI**
- Kruipruik
  - Entree symbol
  - betonwanden - langsgewel 90 mm - koppelwiel en woningscheidende wanden 100 mm
  - isolatie 160 mm
  - metalwerk 100 mm
  - gasbeton 70/100 mm
  - lichte scheidingswand geïsoleerde wand 100 mm
  - lichte scheidingswand ongeïsoleerde wand 118 mm
  - dakpakket
  - ribbenvloer 350 mm
  - betonvloer 200 mm
  - dekvloer 70 mm
  - wandtegels vigs. technische omschrijving
  - screen
  - krijtstreep methode gedeelte onbenoemd
- RENNVOOI BEGLAZING**
- beglazing aan binnenzijde (tenzij anders aangegeven)
  - inbraakwerendheidsklasse 2 volgens NEN 5096
  - dubbel isolerend
  - triple isolerend
  - dubbel isolerend, letselveilig
  - dubbel isolerend, doorvalveilig
  - triple isolerend, doorvalveilig
  - triple isolerend, brandwerend
  - triple isolerend, geluidswerend
  - triple isolerend, zonerend
- OPSTELPLAATS**
- wt = wasmachine
  - wd = wasdroger

Wijziging nr.	Wijziging datum	Wijziging omschrijving

Projectnaam: <b>BLENT fase 2</b> Projectlocatie: <b>Lent</b> Projectnr.: <b>G107130</b>		Opdrachtgever: <b>Heijmans Vastgoed BV</b> Architect: <b>Hilberinkbosch Architecten</b> Projectfase: <b>Verkoopoplevering</b> Onderwerp: <b>OVZT BNR 87</b> <b>Plattegr, gevel, doorsnede</b>
Opsteller: <b>02</b> Schrijver: <b>01</b> Datum: <b>22-06-2023</b> Categorie: <b>VDB</b>	Formaat: <b>A0</b> Schaal: <b>1:50</b> Datum: <b>22-06-2023</b> Categorie: <b>VDB</b>	<b>VK-9.087</b>