




bouwtr. 88

voorgevel
1 : 50




bouwtr. 88


achtergevel
1 : 50

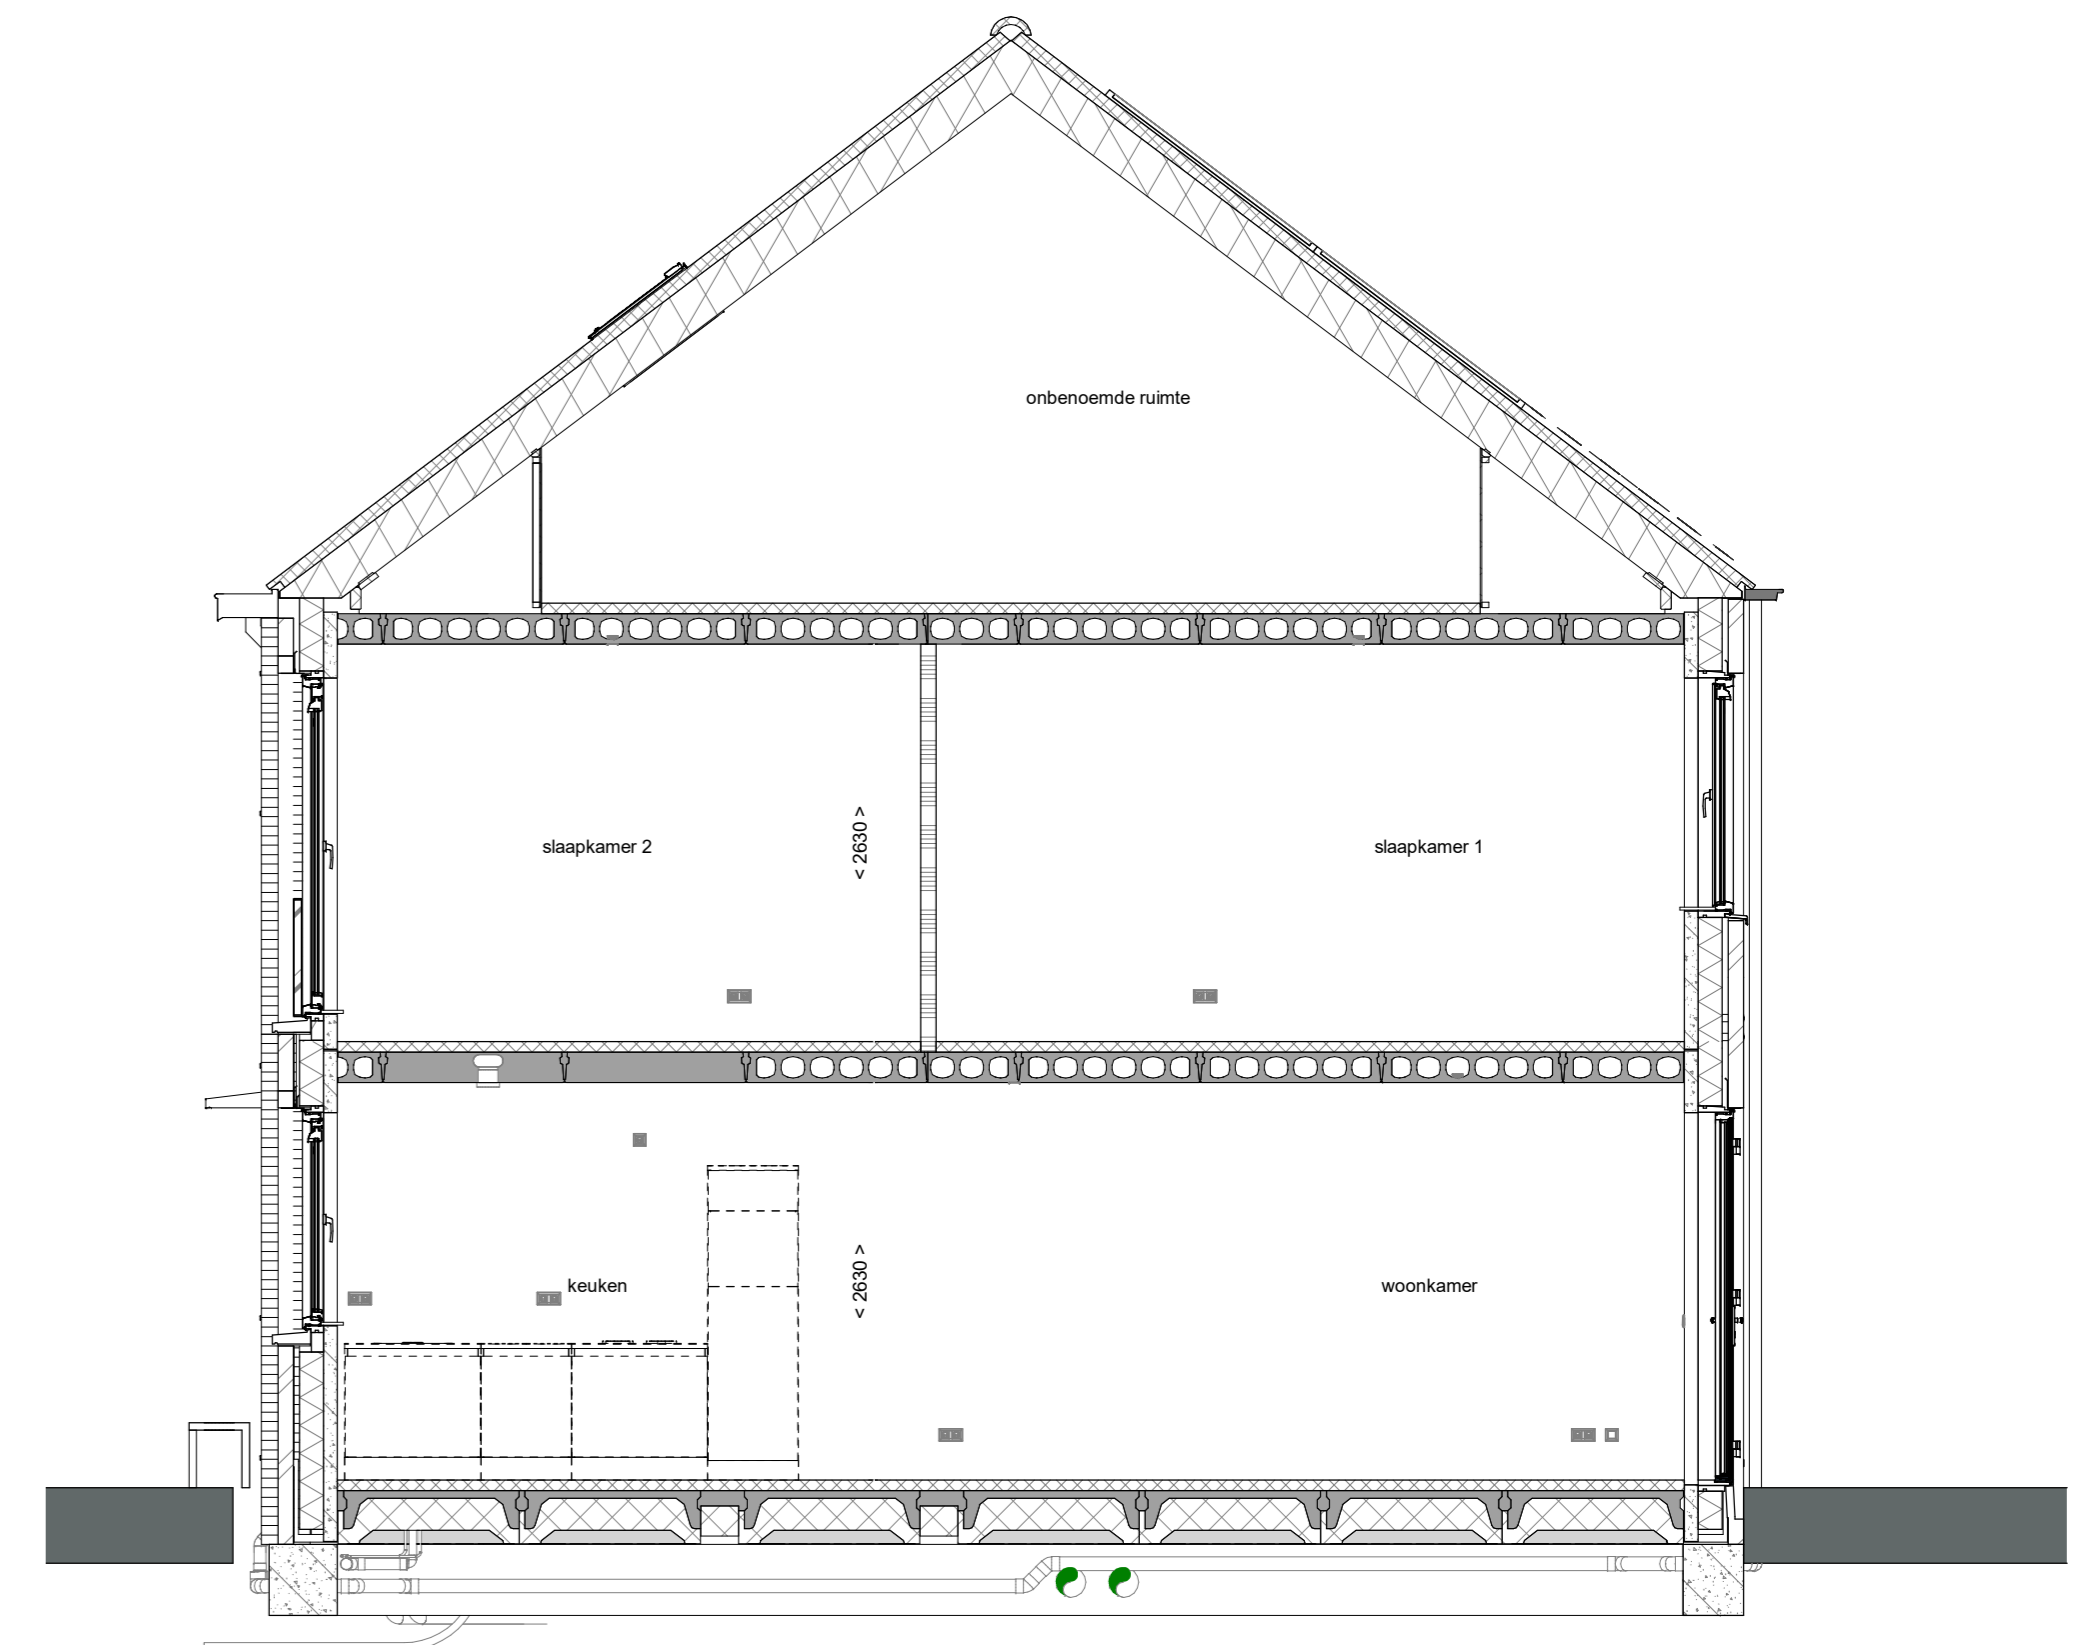


doorsnede A-A
1 : 50

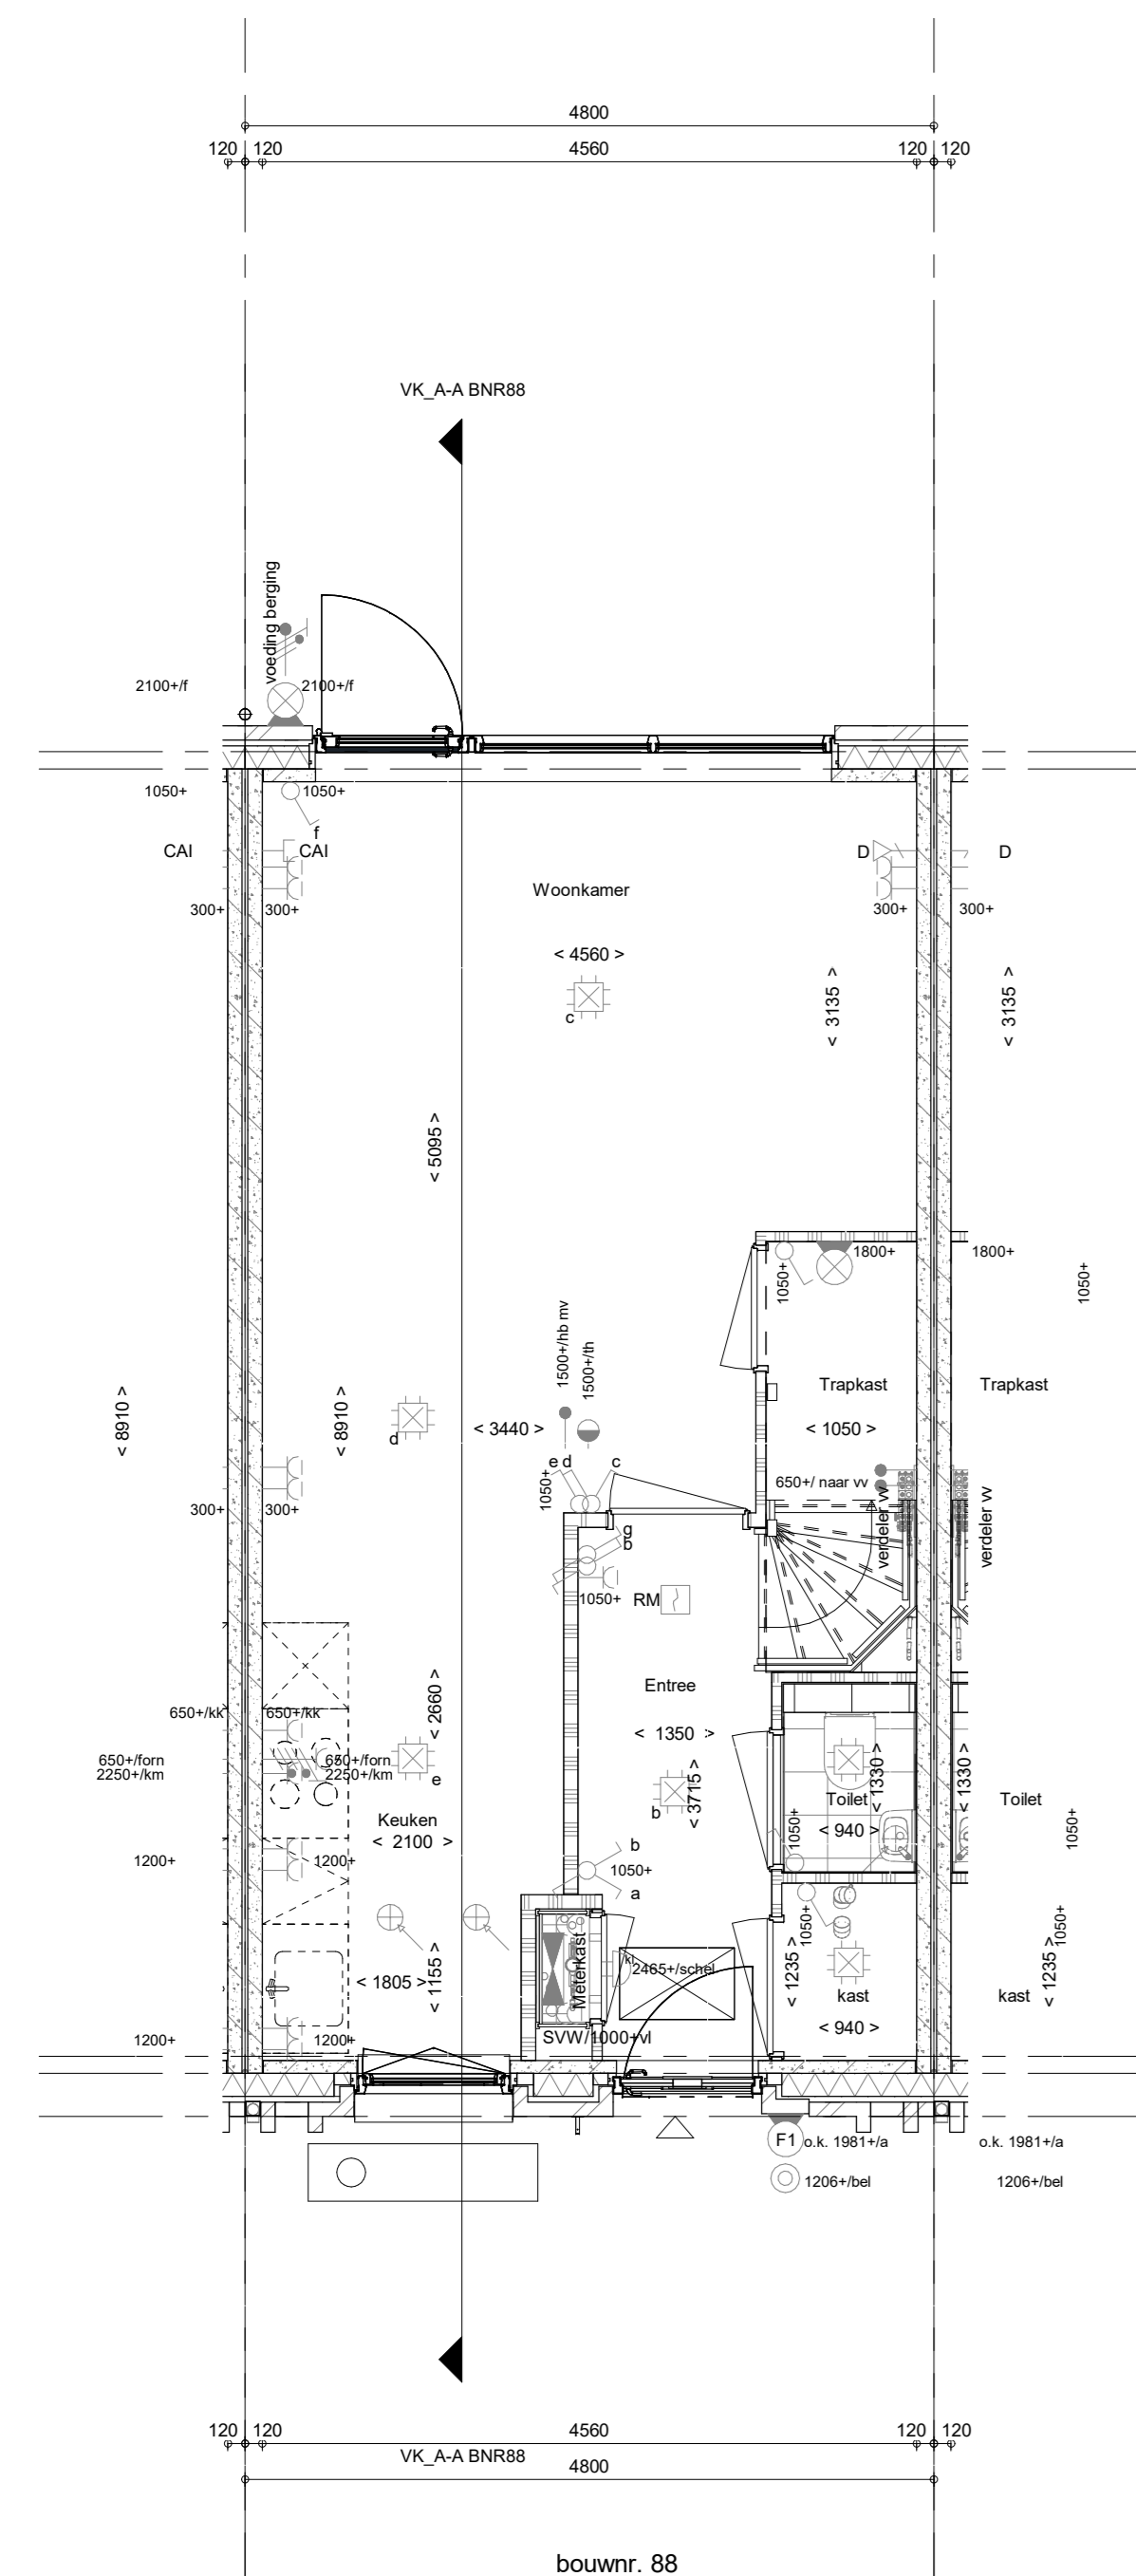


Begane grond
1 : 50

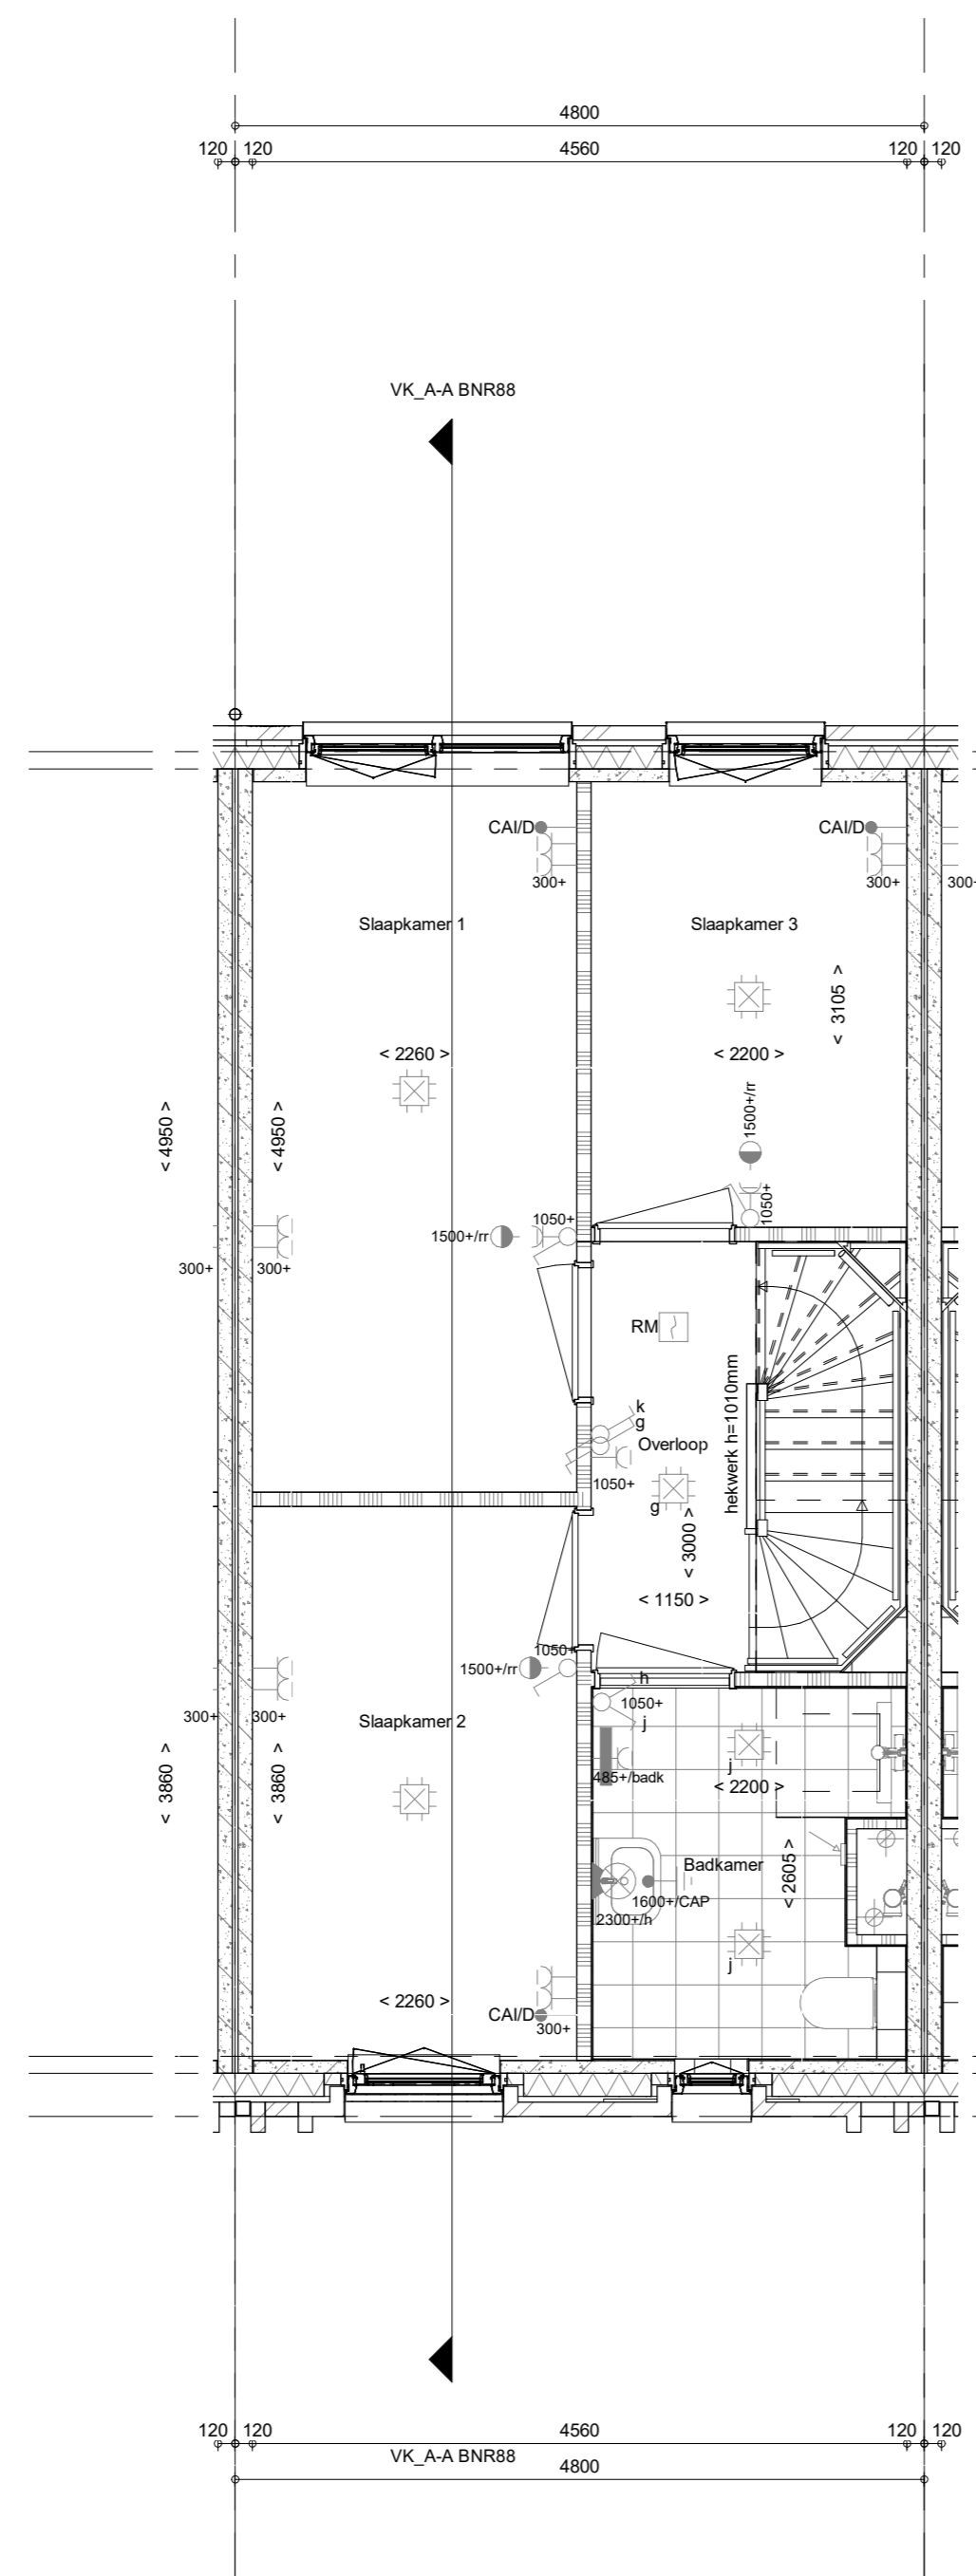

1e verdieping
1 : 50

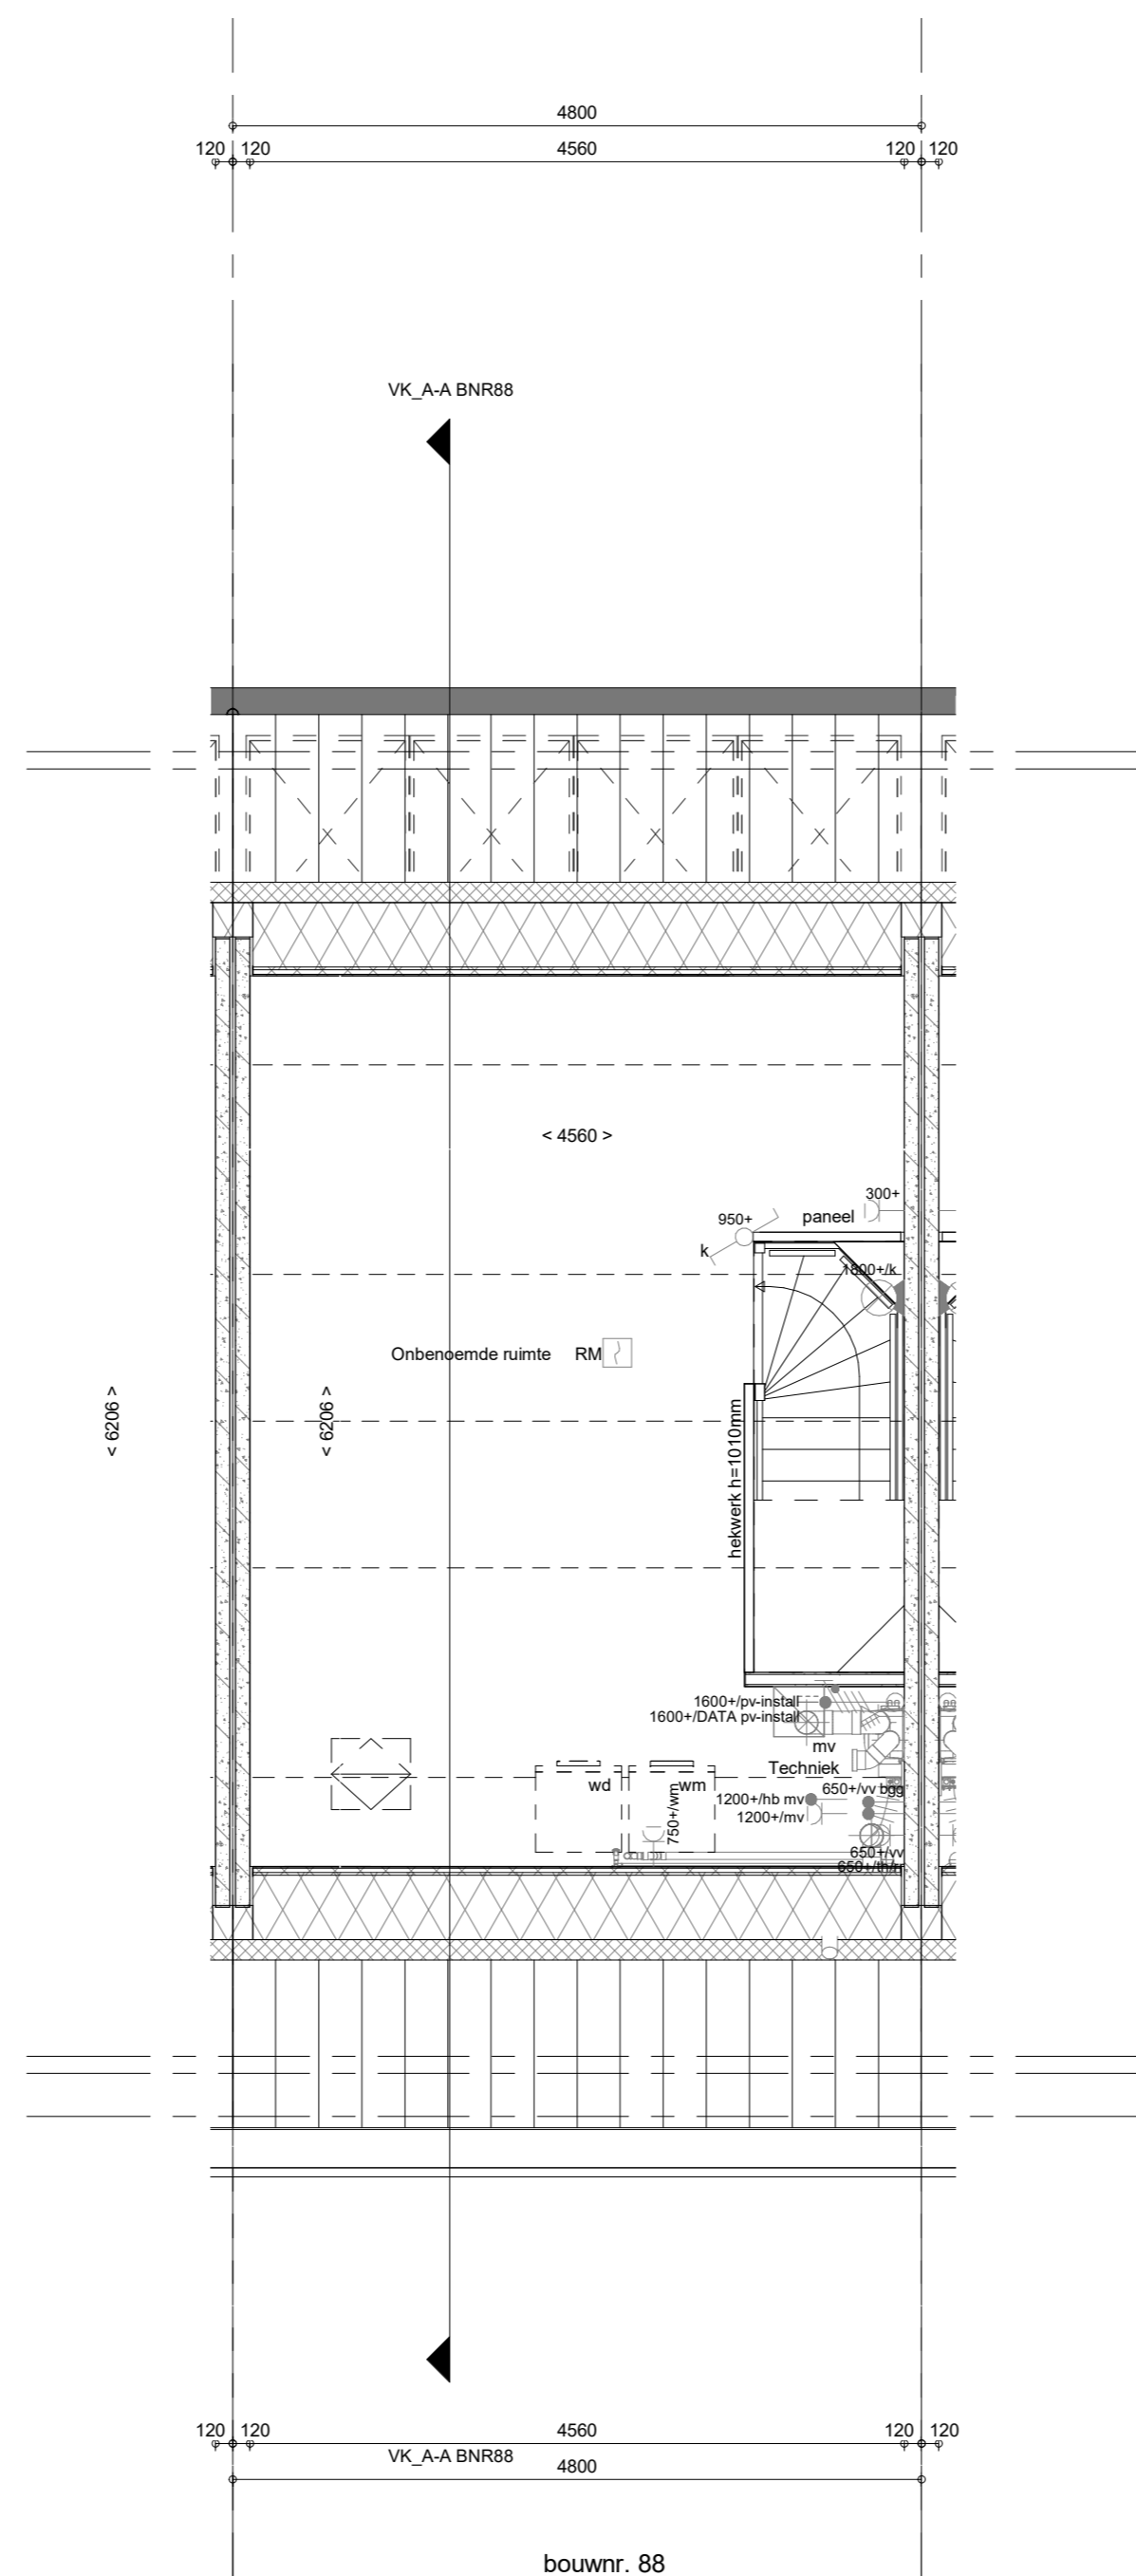

2e verdieping
1 : 50

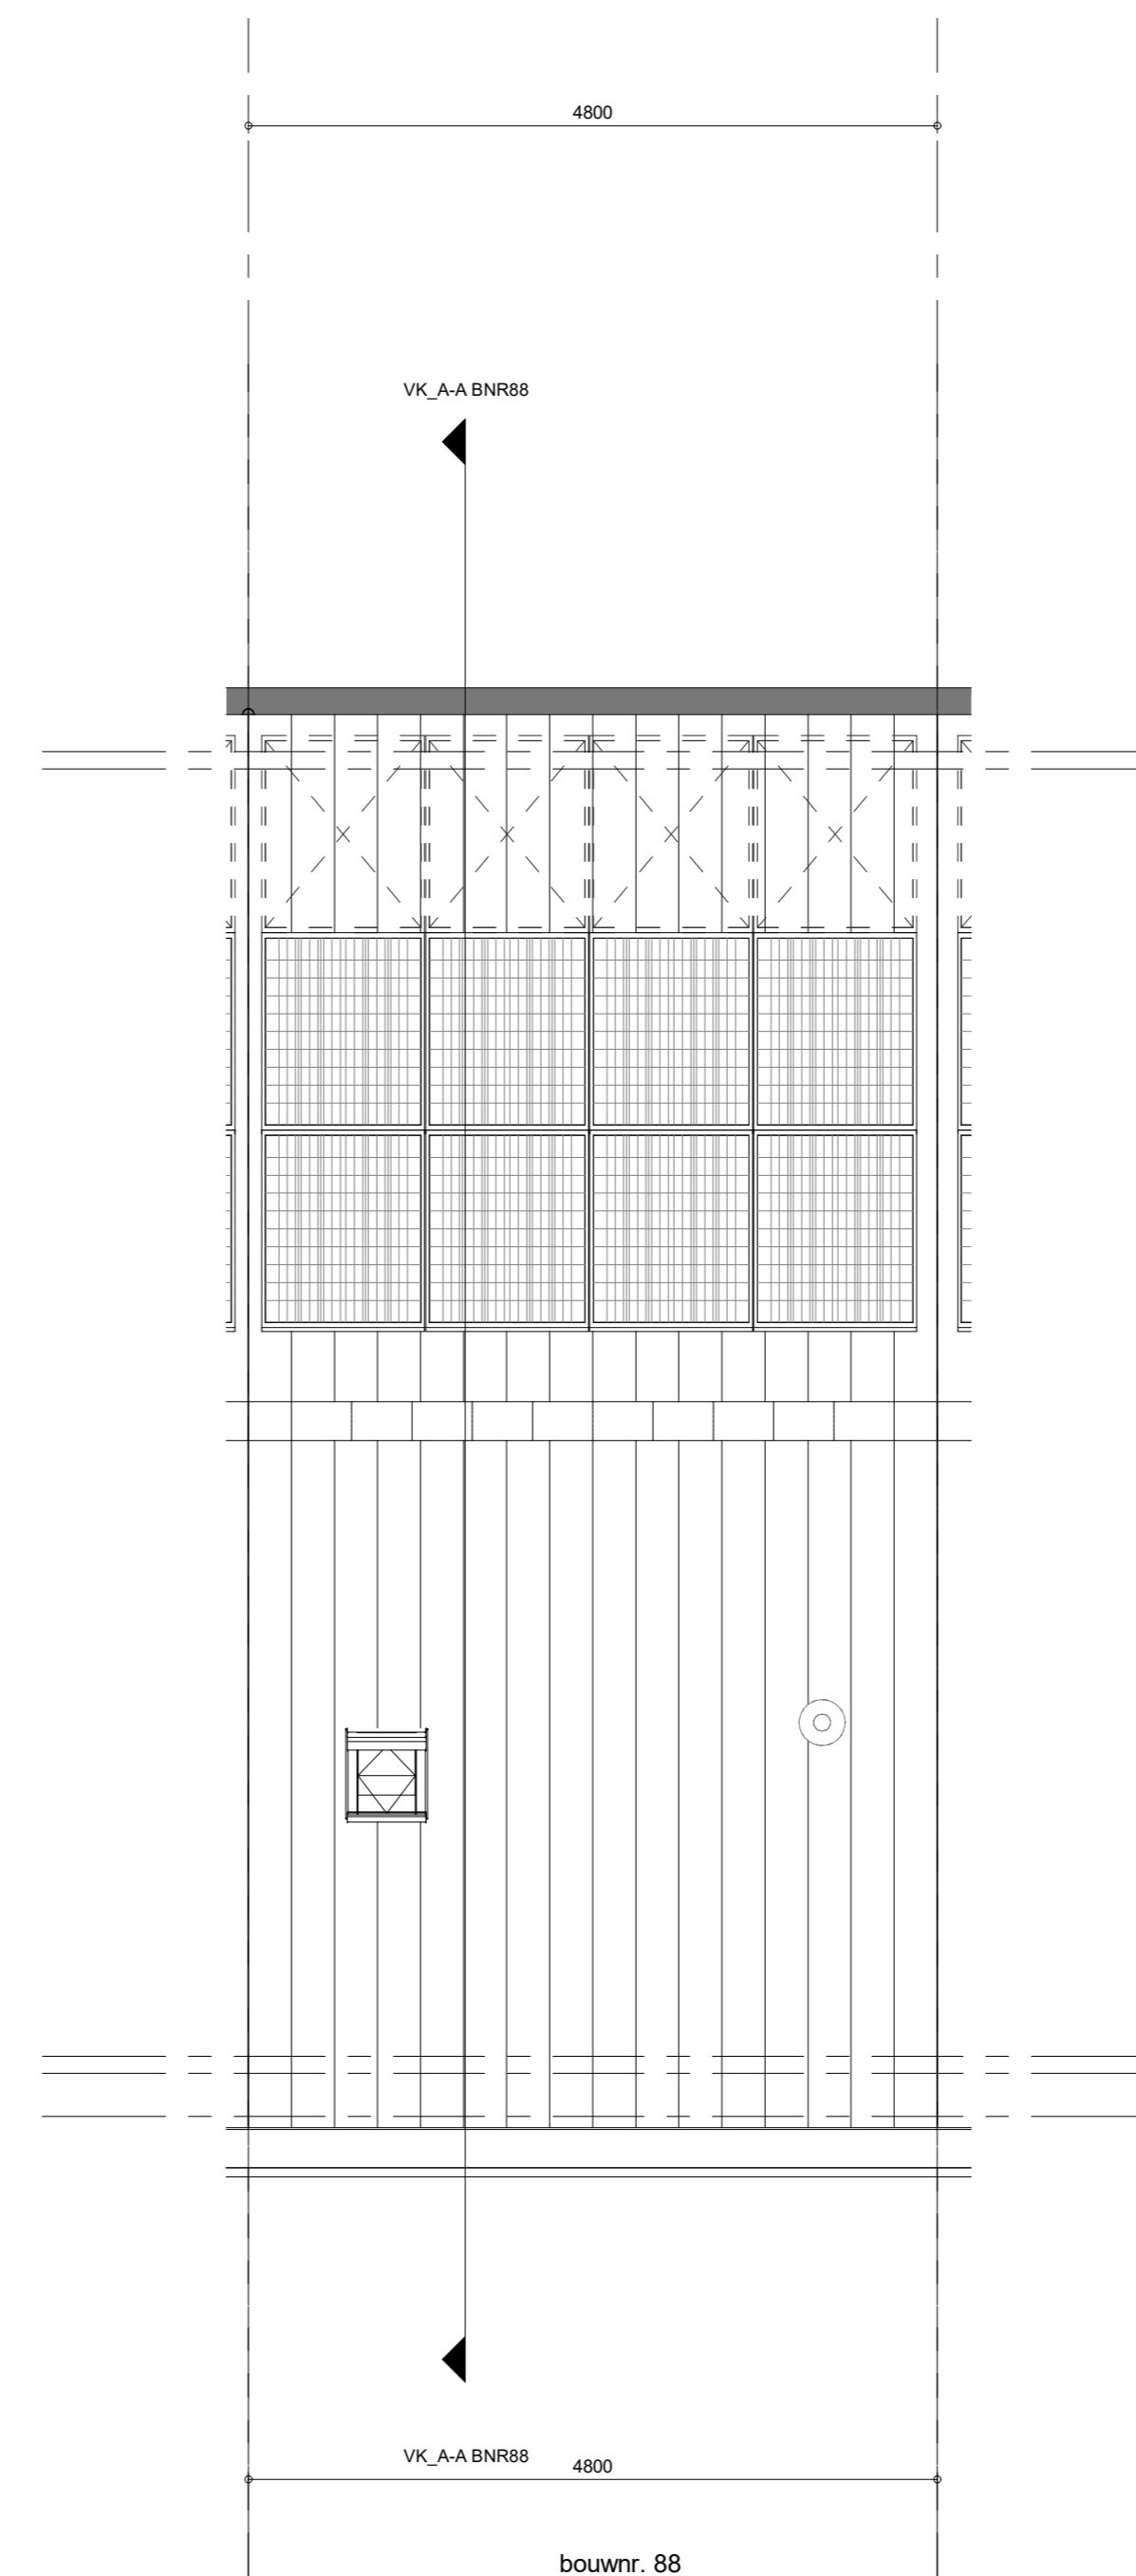

Dakaanzicht
1 : 50

RENNVOOI

Symbolen alleen van toepassing indien in de woning aangegeven

ELEKTRISCHE INSTALLATIE

- Aansluitpunt 3 fase, nul en beschermingscontact, pv-install bedraad, niet afgemonteerd (loos in mk)
- Aansluitpunt voeding PV-installatie (indien PV-install aanwezig)
- Aansluitpunt niet bedraad
- Looze leiding wordt bedraad met CAI en UTP kabel, niet afgemonteerd, en op rol in meterkast (pv-net alleen bedraad met UTP kabel)
- Aansluitpunt TV wordt bedraad met CAI en UTP kabel, afgemonteerd met CAI wandcontactdoos en female stekkerje in meterkast
- Aansluitpunt DATA wordt bedraad met CAI en UTP kabel, afgemonteerd met RJ45 wandcontactdoos en RJ45 stekkerje in meterkast (afgemonteerd DATA indien PV-install aanwezig)
- Aansluitpunt tbv armatuur op wand
- Bel
- Centraal aardpunt
- Centraal aansluitpunt tbv verlichting
- Druktrap
- Enkelpolige schakelaar met wandcontactdoos, verhoogde aanraakveiligheid
- Aansluitpunt tbv armatuur op wand
- Rookmelder, optisch op lichtnet conform NEN 2555
- Schakelaar, 1-polig
- Schakelaar, serie-
- Schakelaar, wissel-
- Schakelaar, wissel-, 2-voudige uitvoering
- Schakelaar, wissel-/enkeelpolig
- Schakelaar, tbv bediening ventilatie
- Thermostaat/ruimteregelaar (bv/r)
- Verdeellichring
- Wandcontactdoos 1-voudig met beschermingscontact, verhoogde aanraakveiligheid
- Wandcontactdoos 2-voudig met beschermingscontact, waterdicht
- Wandcontactdoos 2-voudig met beschermingscontact, verticaal, verhoogde aanraakveiligheid
- Wandcontactdoos 2-voudig met beschermingscontact, horizontaal, verhoogde aanraakveiligheid
- Wandcontactdoos met wisselschakelaar, verhoogde aanraakveiligheid
- Wandcontactdoos, perlix, 2x230V tbv fornuis
- Omvormer PV-installatie
- PV-paneel
- PV panelen ter indicatie, aantal en positie kan afwijken van tekening
- aantal PV panelen conform de specifieke bouwnummer BENG berekening

CENTRALE VERWARMING EN WATERINSTALLATIE

- hwa - hetchwaterafvoer -
- vloerverwarming
- elektrisch
- opstelplaats verdeler-verwarming
- verwarmingselement in badkamer

MECHANISCHE INSTALLATIE

- opstelplaats mechanische ventilatie
- afzuigpunt mechanische ventilatie plafond
- afzuigpunt mechanische ventilatie wand

RENNVOOI GEVEL

- opstelplaats mechanische ventilatie
- afzuigpunt mechanische ventilatie plafond
- afzuigpunt mechanische ventilatie wand
- A susrooster
- V ventilatoroester
- V doorvalveilig glas
- Draarichting
- R Kruipluk
- L * Akoestische rooster / valdorpel
- L / stofdorpel slaapkamerdeuren

BOUWKUNDIG RENNVOOI

- Kruipluk
- Entree symbol
- betonwanden
- langsegevel 90 mm
- koppegevel en woningseparerende wanden 100 mm
- isolatie 160 mm
- metselwerk 100 mm
- gasbeton 70/100 mm
- lichte scheidingswand geïsoleerde wand 100 mm
- lichte scheidingswand ongeïsoleerde wand 118 mm
- dakpakket
- ribbenvloer 350 mm
- betonvloer 200 mm
- dekplaat 70 mm
- wandtegels vigs. technische omschrijving
- screen
- krijtstreep methode gedeelte onbenoemd

RENNVOOI BEGLAZING

- beglazing aan binnenzijde (tenzij anders aangegeven)
- inbraakwerendheidsklasse 2 volgens NEN 5096
- beglazing dubbel isolerend
- beglazing triple isolerend
- beglazing dubbel isolerend, letselveilig
- beglazing triple isolerend, letselveilig
- beglazing dubbel isolerend, doorvalveilig
- beglazing triple isolerend, doorvalveilig
- M beglazing, multitas
- M beglazing, 30 min. brandwerend
- M beglazing, geluïdswerend
- M beglazing, zonerend

OPSTELPLAATS

- wm = wasmachine
- wd = wasdroger

Wijziging nr.	Wijziging datum	Wijziging omschrijving
<p>Projectnaam: BLENT fase 2</p> <p>Projectlocatie: Lent</p> <p>Projectnr.: G107130</p>		
<p>Opdrachtgever: Heijmans Vastgoed BV</p> <p>Architect: Hilberinkbosch Architecten</p> <p>Projectfase: Verkooptekening</p> <p>Onderwerp: OVZT BNR 88</p> <p>Plattegr, gevel, doorsnede</p>		
<p>Heijmans Woningbouw</p>		<p>Vormaat: A0</p> <p>Schaal: 1:50</p> <p>Datum: 22-06-2023</p> <p>Cat.nr.: VDB</p> <p>VK-9.088</p>