



bouwnr. 98 bouwnr. 99 bouwnr. 100 bouwnr. 101

voorgevel
1 : 50



bouwnr. 101

rechterzijgevel
1 : 50




bouwnr. 101 bouwnr. 100 bouwnr. 99 bouwnr. 98

achtergevel
1 : 50



bouwnr. 98

linkerzijgevel
1 : 50

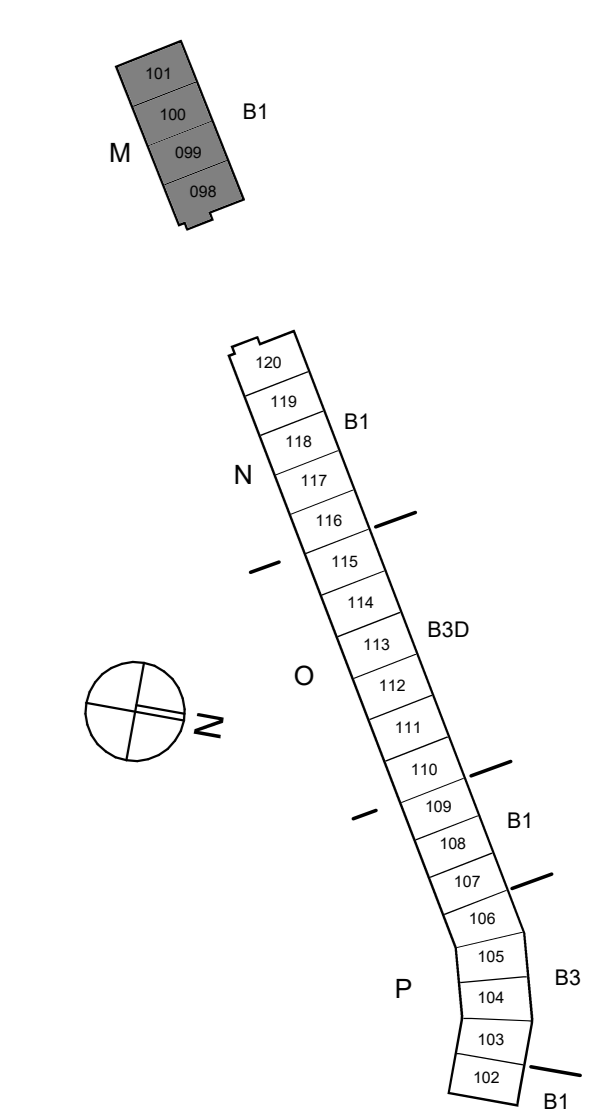

Positie en aantal ecologische voorzieningen n.t.b. i.o.m. gemeente en o.b.v. rapportage Ecoloog

Wijziging nr.	Wijziging datum	Wijziging omschrijving
Projectnaam:	BLENT fase 3	 heijmans Woningbouw <small>Gravendijk 65 Postbus 171 1300 AA Amsterdam T. 020 545 51 11</small> <small>1016 CA Amsterdam F. 020 545 51 11</small>
Projectlocatie:	Lent	
Projectnr.:	G107130	
Opdrachtgever:	Heijmans Vastgoed BV	<small>Formaat: A0 verticaal</small> <small>Schaal: 1:50</small> <small>Datum: 12-09-2023</small> <small>Getek.: VDS</small>
Architect:	Hilberinkbosch Architecten	VK-3.130
Projectfase:	Verkoopoplekening	
Onderwerp:	GVL	
	Blok M, bnr 98 t/m 101	