



bouwtr. 116

bouwtr. 117

bouwtr. 118

bouwtr. 119

bouwtr. 120

voorgevel
1 : 50



bouwtr. 120

rechterzijgevel
1 : 50



bouwtr. 120


bouwtr. 119

bouwtr. 118


bouwtr. 117

bouwtr. 116

achtergevel
1 : 50

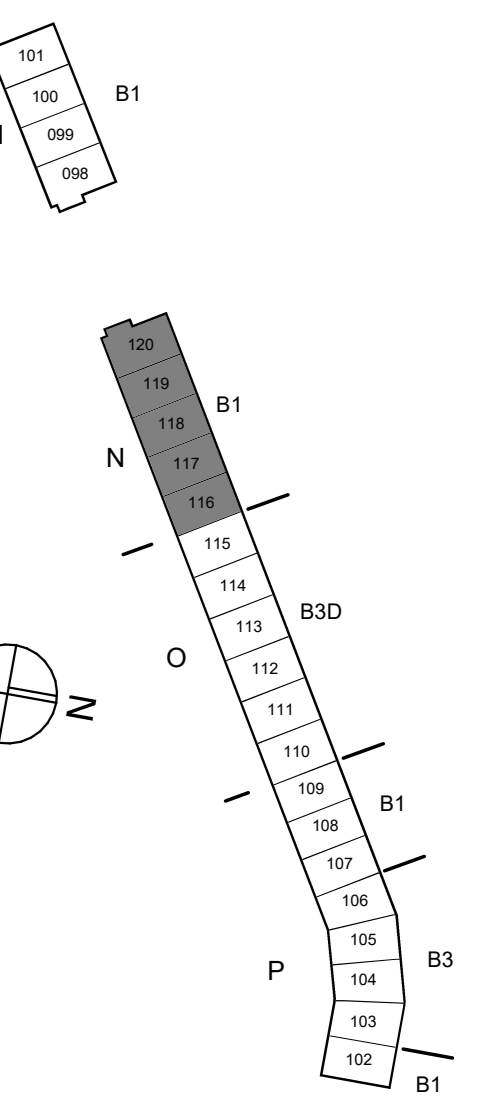

Positie en aantal ecologische voorzieningen n.t.b. i.o.m. gemeente en o.b.v. rapportage Ecoloog

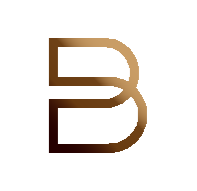Wijziging nr.	Wijziging datum	Wijziging omschrijving
Projectnaam:	BLENT fase 3	 heijmans Woningbouw
Projectlocatie:	Lent	
Projectnr.:	G107130	
Opdrachtgever:	Heijmans Vastgoed BV	Grontmij-05 Postbus 171 1200 ZF Rotterdam T. 020 545 51 11 F. 020 545 51 11
Architect:	Hilberinkbosch Architecten	Formaat: A0 verticaal Schaal: 1:50
Projectfase:	Verkoopoplekening	Datum: 12-09-2023 Getek.: VDS
Onderwerp:	GVL Blok N, bnr 116 t/m 120	VK-3.140