



bouwtr. 110

bouwtr. 111

bouwtr. 112

bouwtr. 113

bouwtr. 114

bouwtr. 115

voorgevel  
1 : 50



bouwtr. 115

bouwtr. 114


bouwtr. 113

bouwtr. 112

bouwtr. 111

bouwtr. 110

achtergevel  
1 : 50

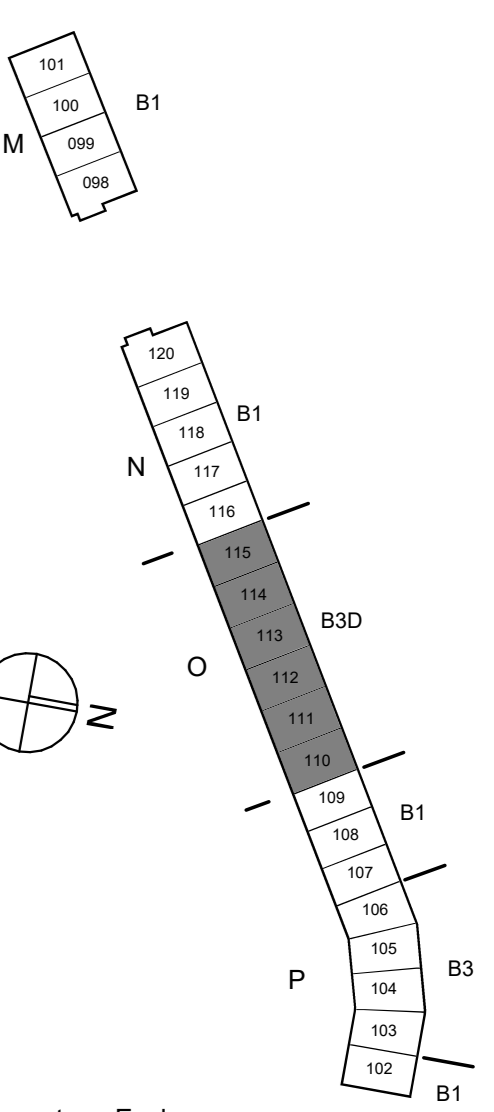

Postitie en aantal ecologische voorzieningen n.t.b. i.o.m. gemeente en o.b.v. rapportage Ecoloog

Wijziging nr.	Wijziging datum	Wijziging omschrijving
Projectnaam:	BLENT fase 3	 <b>heijmans</b> Woningbouw
Projectlocatie:	Lent	
Projectnr.:	G107130	
Opdrachtgever:	Heijmans Vastgoed BV	Formaat: A0 Schaal: 1:50 Datum: 13-09-2023 Getek.: VDB
Architect:	Hilberinkbosch Architecten	<b>VK-3.150</b>
Projectfase:	Verkooptekening	
Onderwerp:	GVL	
	Blok O, bnr 110 t/m 115	