





bouwnr. 99

voorgevel  
1 : 50

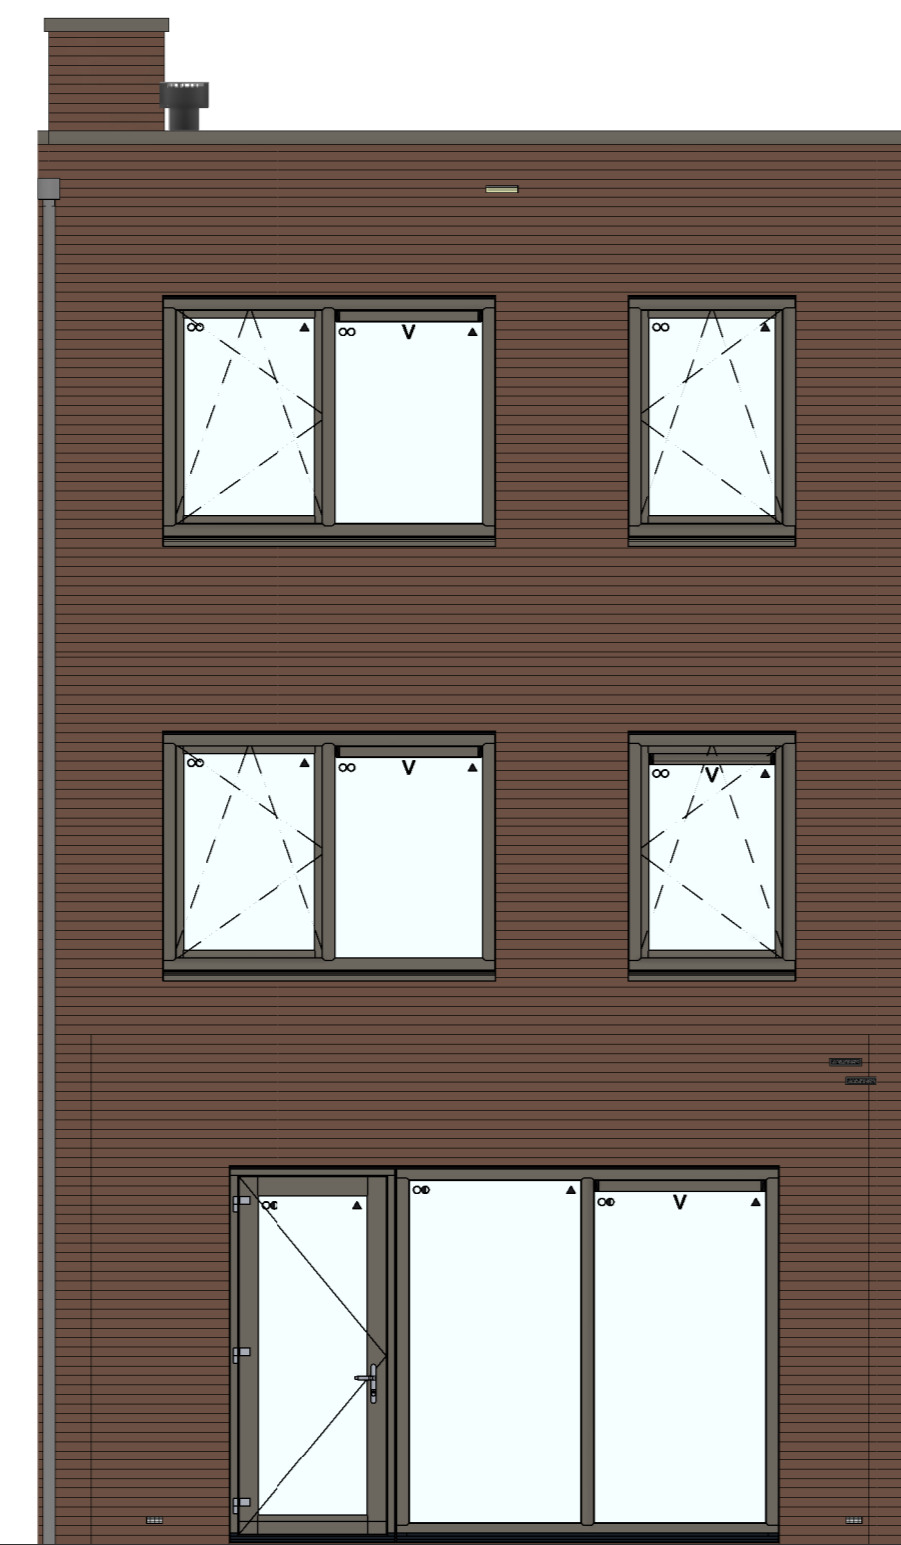


bouwnr. 99

achtergevel  
1 : 50

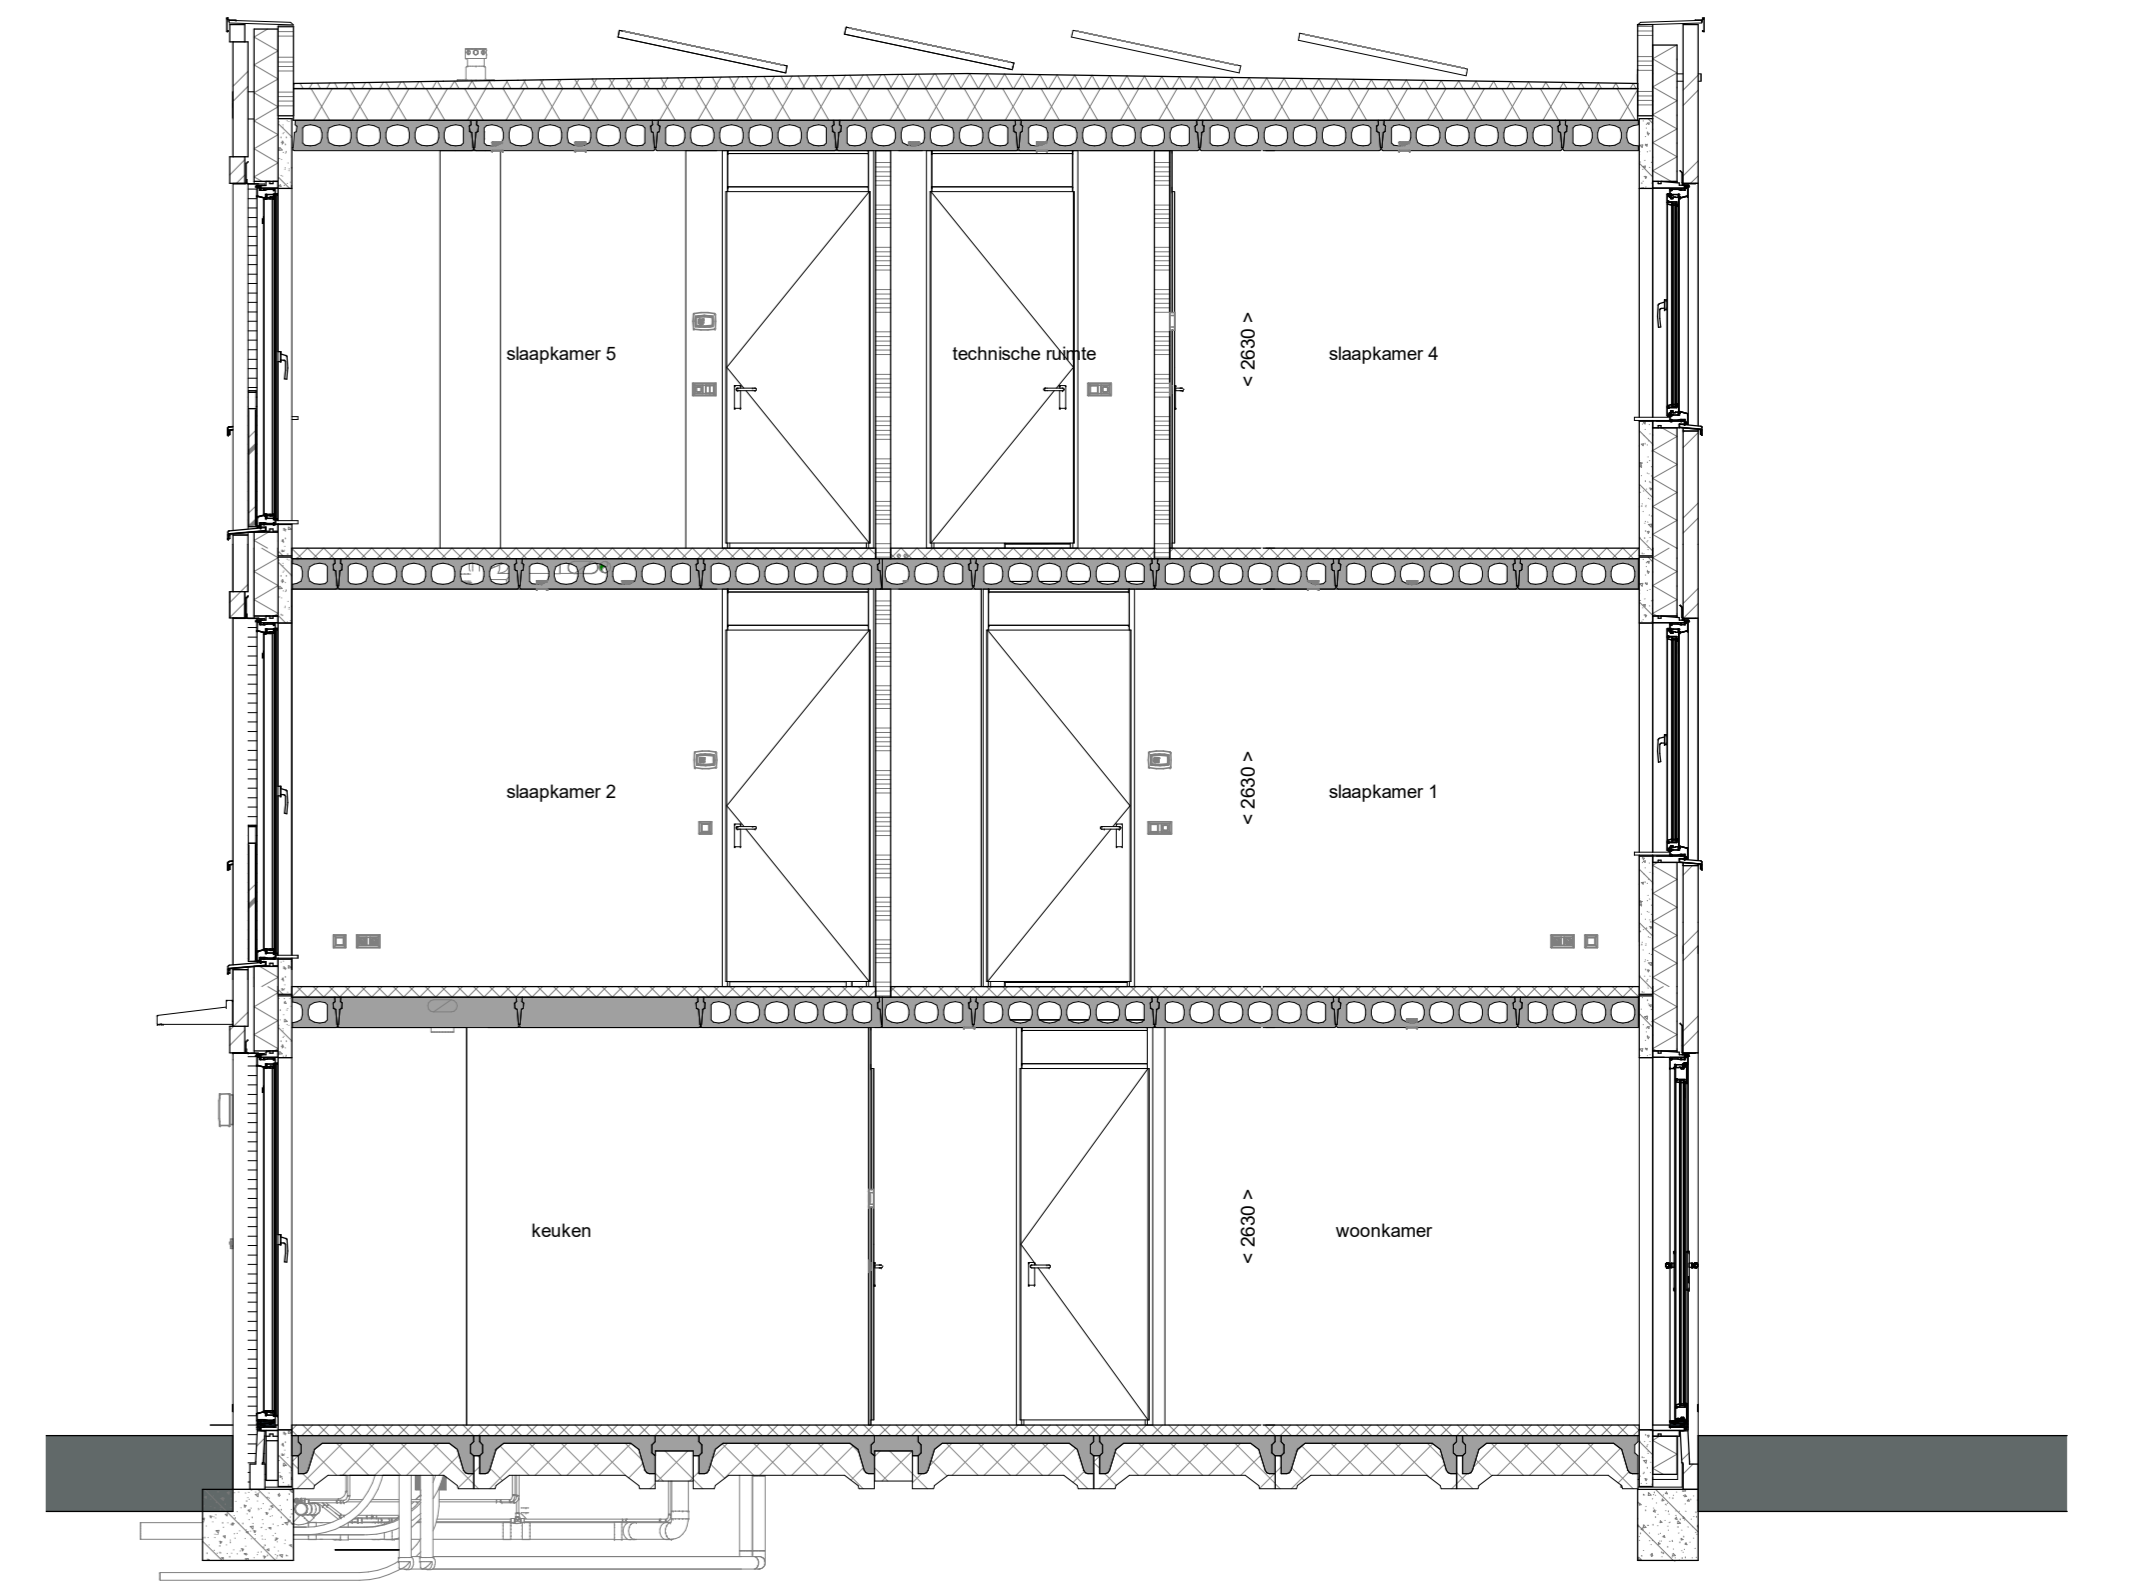


doorsnede A-A  
1 : 50

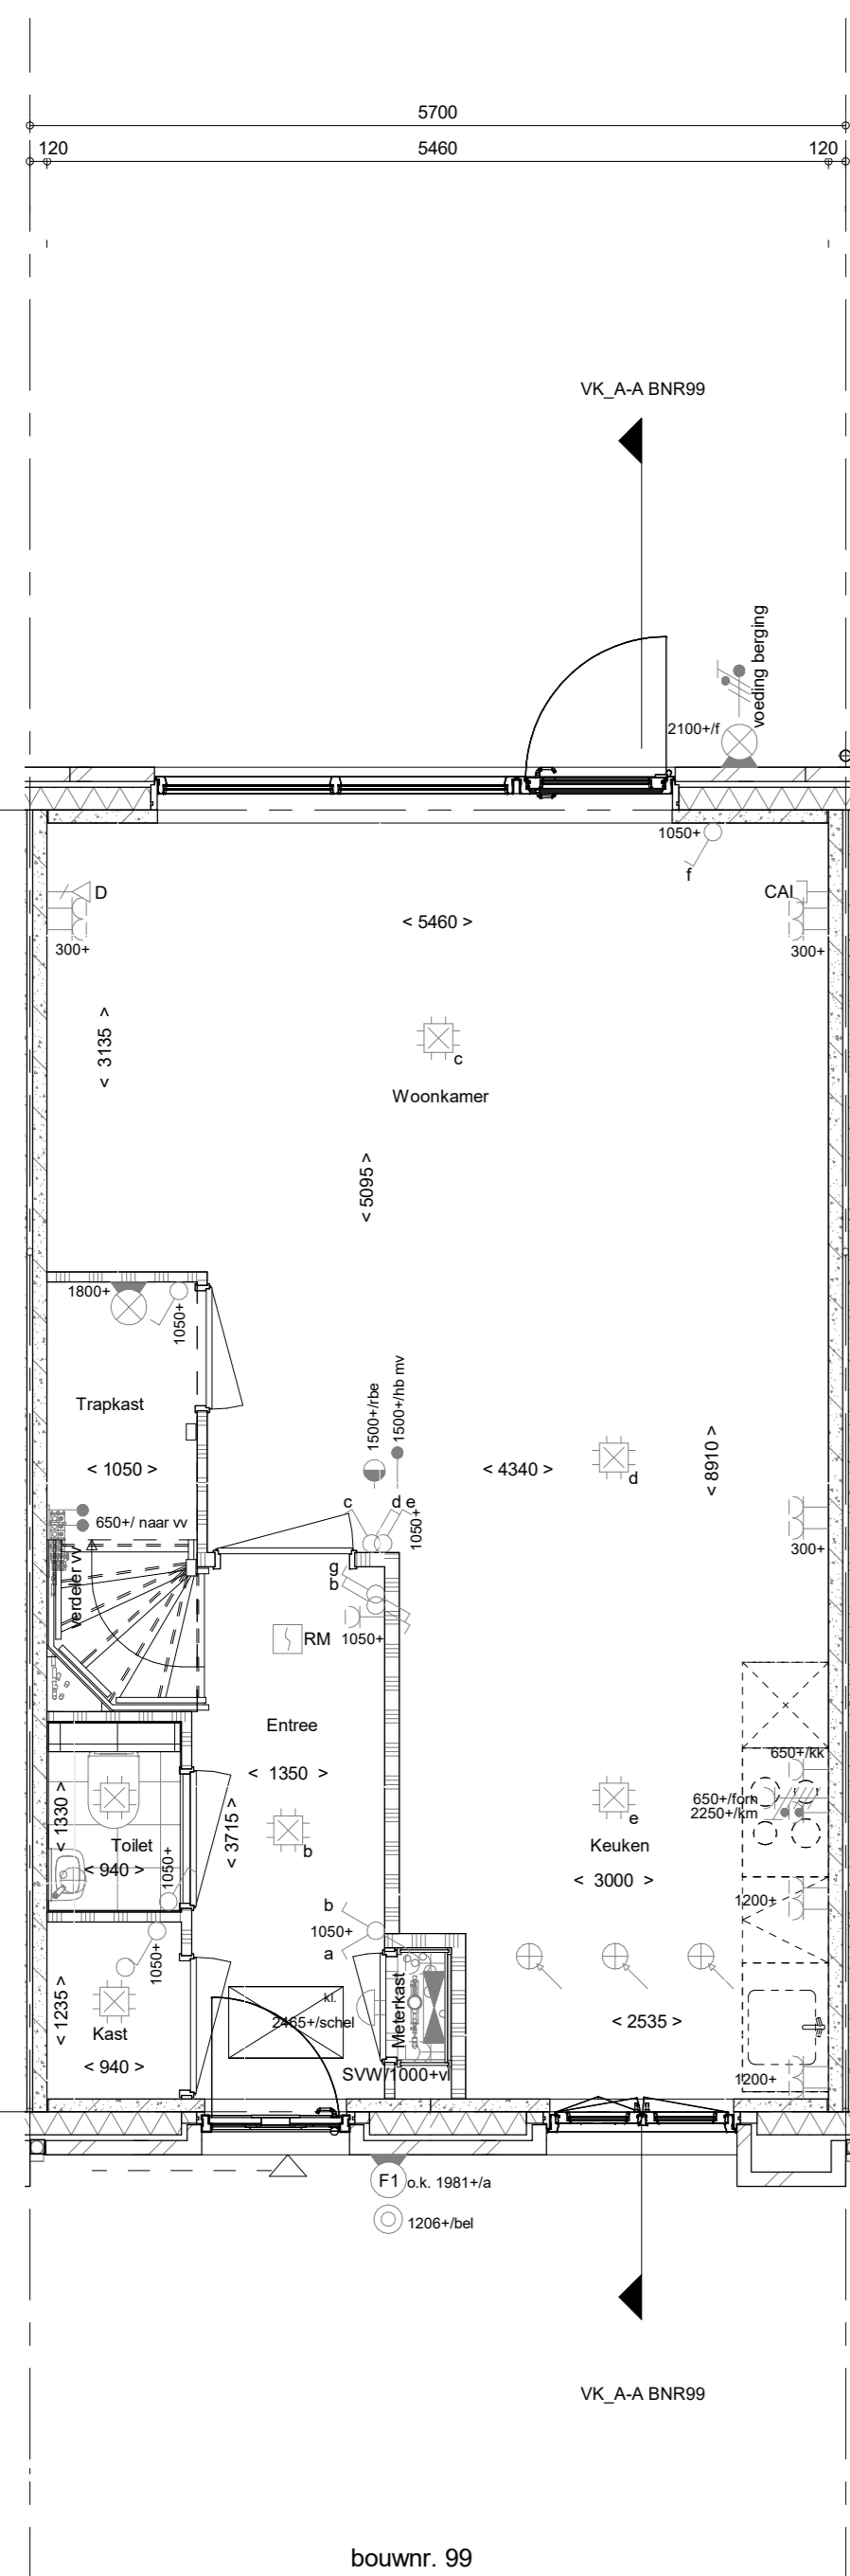


bouwnr. 99

Begane grond  
1 : 50

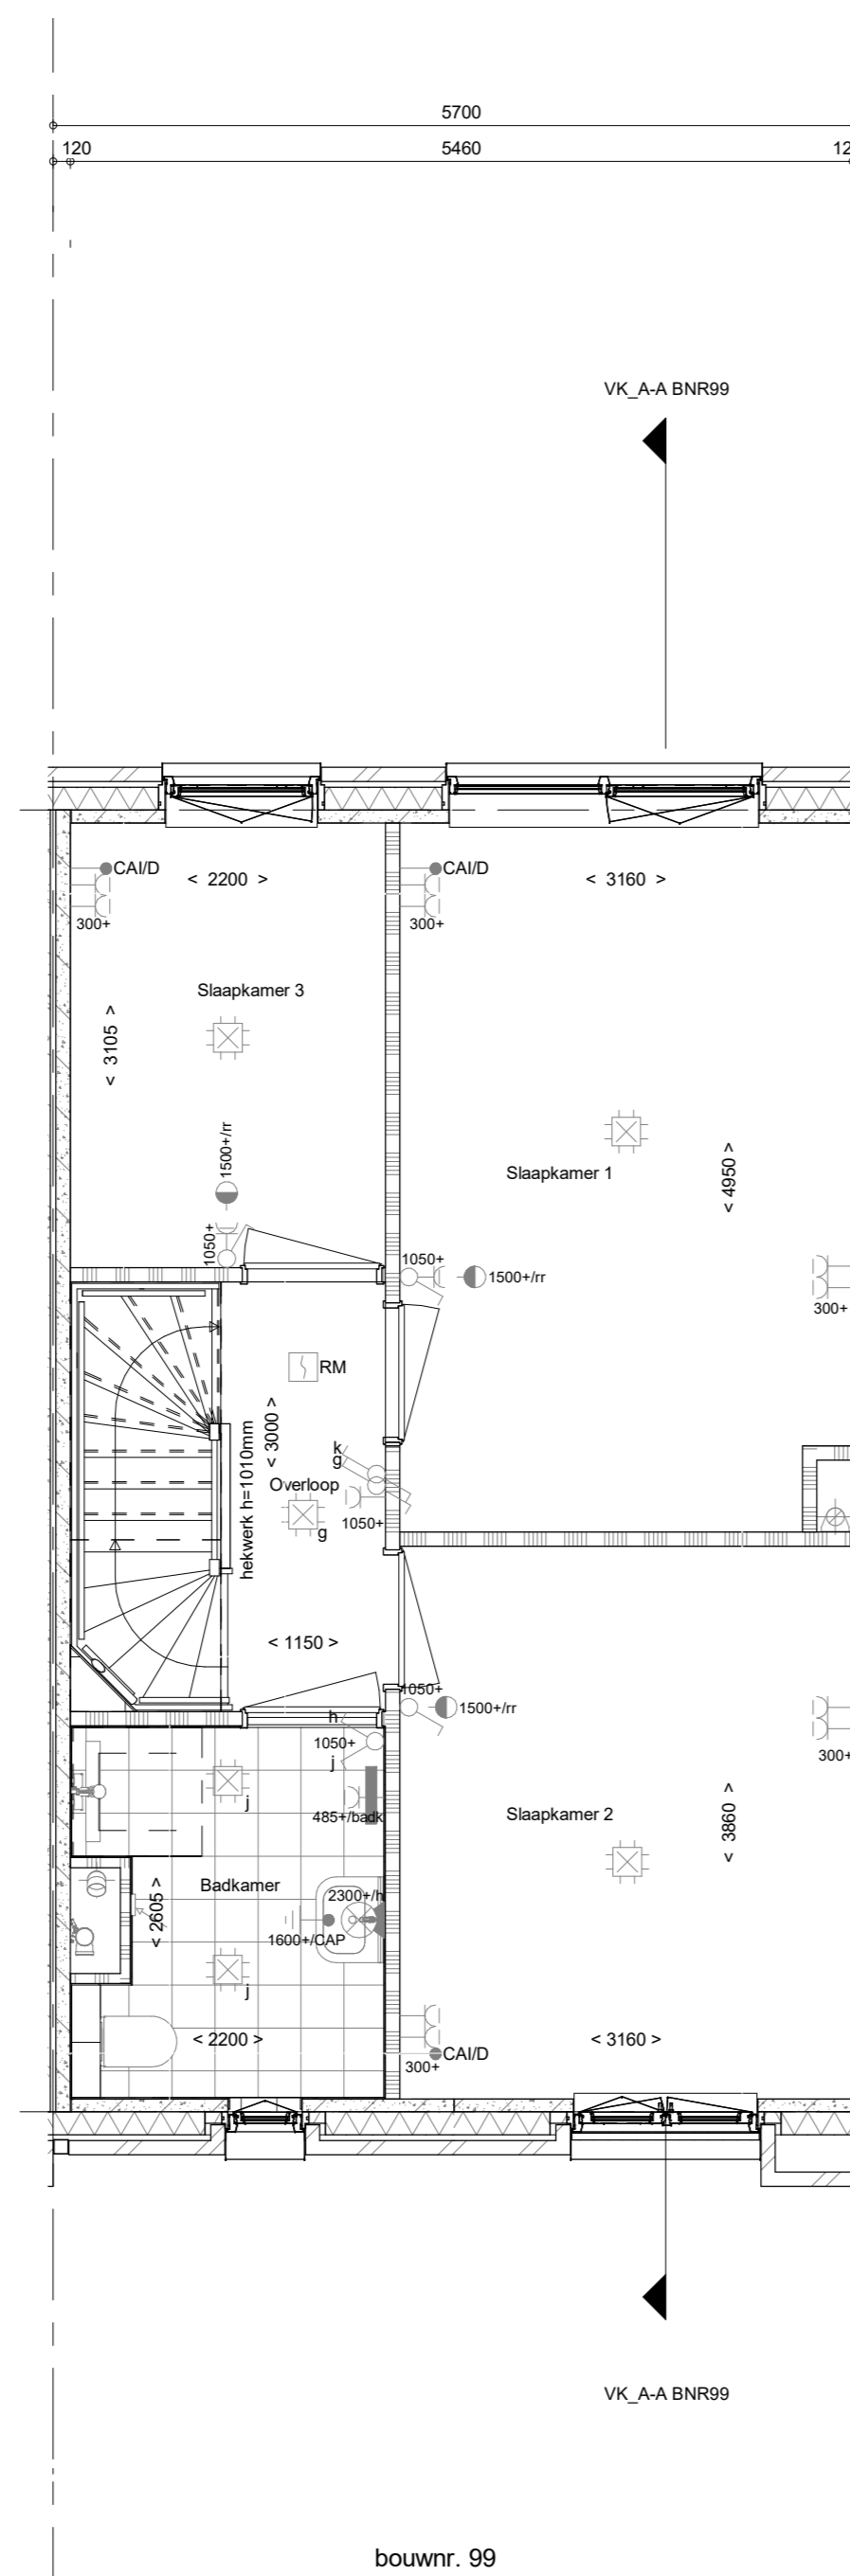


bouwnr. 99

1e verdieping  
1 : 50

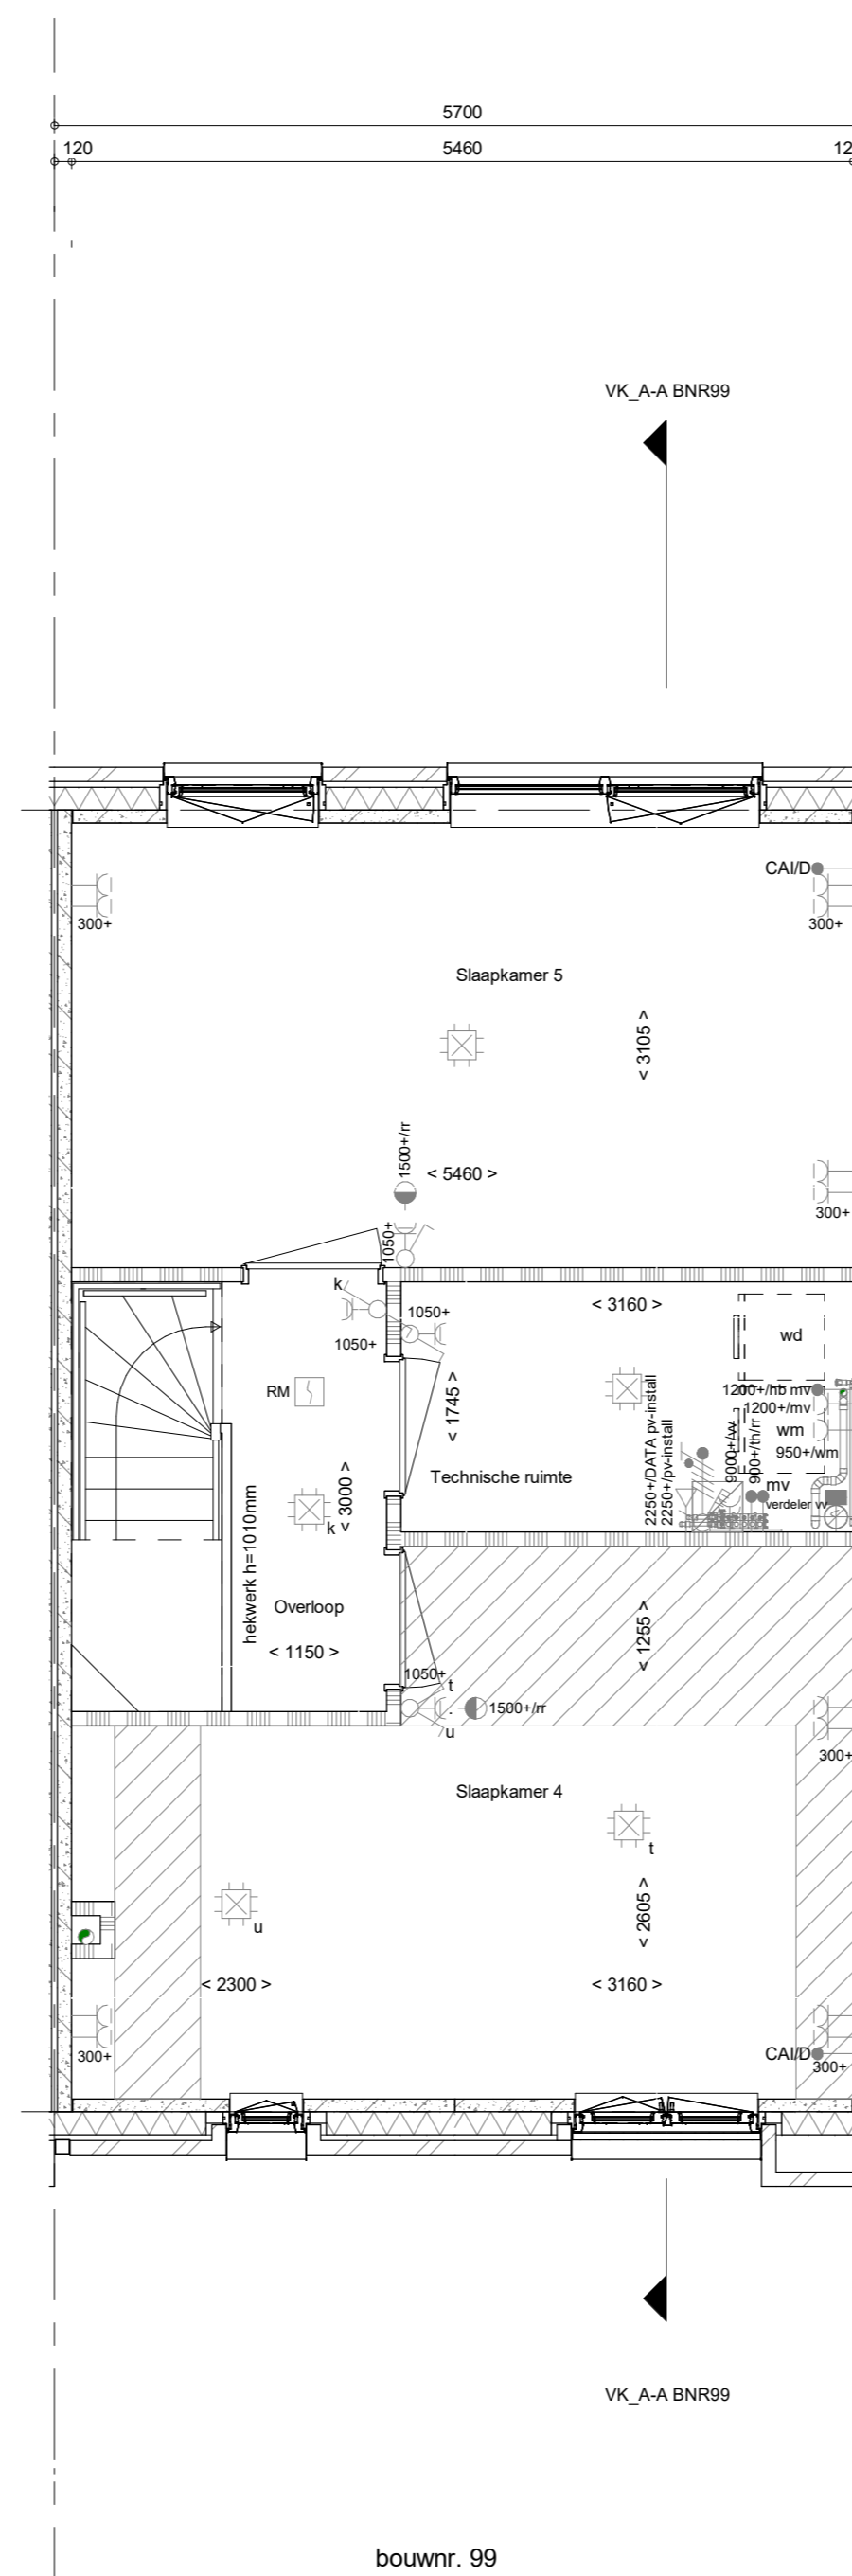

bouwnr. 99

2e verdieping  
1 : 50

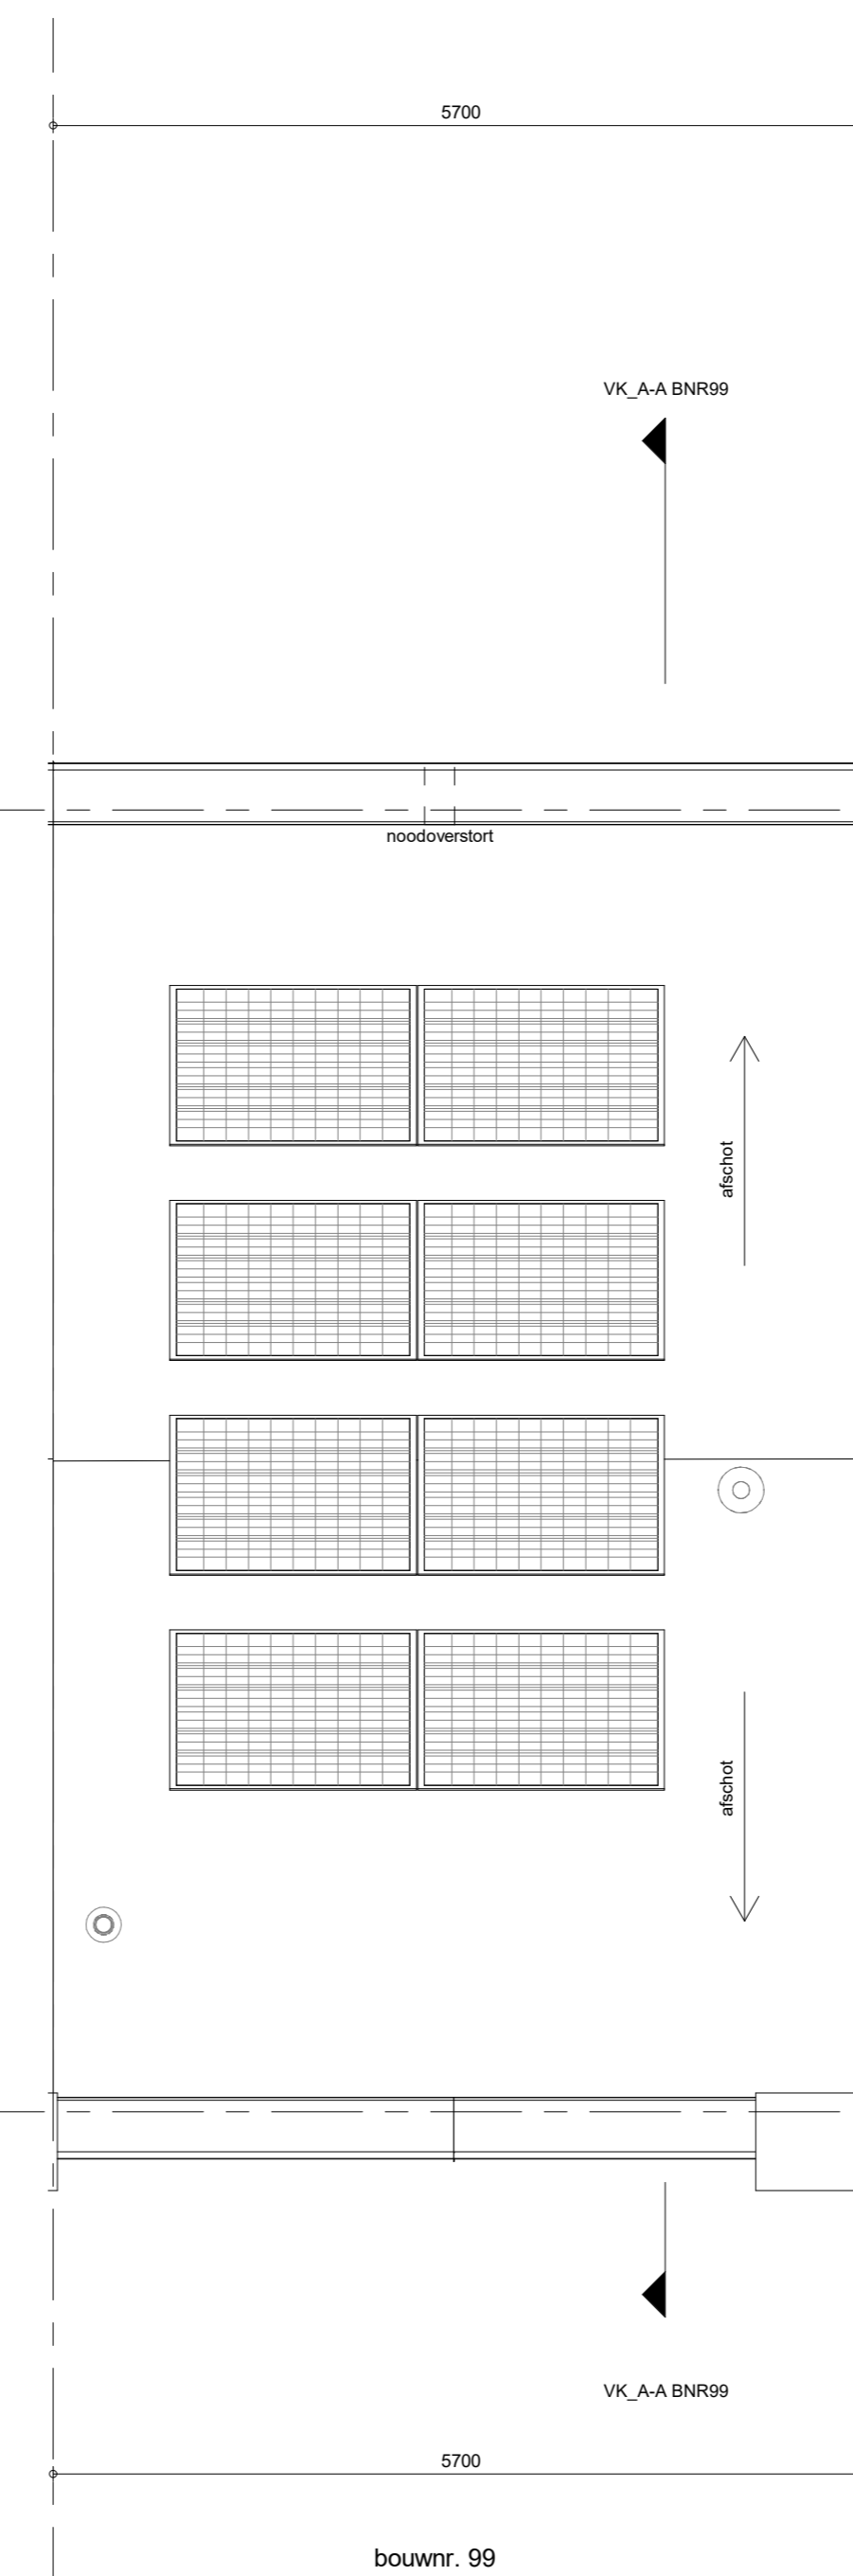

bouwnr. 99

Dakaanzicht  
1 : 50

- RENVOOI**  
Symbolen alleen van toepassing indien in de woning aangegeven
- ELEKTRISCHE INSTALLATIE**
- Aansluitpunt 3 fase, nul en beschermingscontact, pv-install bedraad, niet afgemonteerd (boos in mik)
  - Aansluitpunt voeding PV-installatie (indien PV-install aanwezig)
  - Aansluitpunt niet bedraad
  - Lijze leding wordt bedraad met CAI en UTP kabel, niet afgemonteerd, en op rol in meterkast (pv-inst alleen bedraad met UTP kabel)
  - Aansluitpunt TV wordt bedraad met CAI en UTP kabel, afgemonteerd met CAI wandcontactdoos en female stekertje in meterkast
  - Aansluitpunt DATA wordt bedraad met CAI en UTP kabel, afgemonteerd met RJ45 wandcontactdoos en RJ45 stekertje in meterkast (afgemonteerd DATA indien PV-install aanwezig)
  - Aansluitpunt tbv armatuur op wand
  - Bel
  - Centraal aardpunt
  - Centraaldoos tbv verlichting
  - Drukknop
  - Enkeelpolige schakelaar met wandcontactdoos, verhoogde aanraakveiligheid
  - Aansluitpunt tbv armatuur op wand
  - Rookmelder, optisch op kleinnet conform NEN 2555
  - Schakelaar, 1-polig
  - Schakelaar, serie-
  - Schakelaar, wissel-
  - Schakelaar, wissel-, 2-voudig uitvoering
  - Schakelaar, wissel- en enkelpolig
  - Schakelaar, tbv bediening ventilatie
  - Thermostaat/ruimteregelaar (tbv r)
  - Verdeelinrichting
  - Wandcontactdoos 1-voudig met beschermingscontact, verhoogde aanraakveiligheid
  - Wandcontactdoos 2-voudig met beschermingscontact, waterdicht
  - Wandcontactdoos 2-voudig met beschermingscontact, verticaal, verhoogde aanraakveiligheid
  - Wandcontactdoos 2-voudig met beschermingscontact, horizontaal, verhoogde aanraakveiligheid
  - Wandcontactdoos met wisselschakelaar, verhoogde aanraakveiligheid
  - Wandcontactdoos, perilex, 2x230V tbv fornuis
  - Omvormer PV-installatie
  - PV-paneel
  - PV-panelen ter indicatie, aantal en positie kan afwijken van tekening
  - aantal PV panelen conform de specifieke bouwnummer BENG berekening

- CENTRALE VERWARMING EN WATERINSTALLATIE**
- hwa - hewelwaterafvoer - voor posities zie blokoverzicht
  - opstelplaats verdeler- vloerverwarming
  - verwarmingselement in badkamer elektrisch

- MECHANISCHE INSTALLATIE**
- mv - opstelplaats mechanische ventilatie
  - afzuigpunt mechanische ventilatie plafond
  - afzuigpunt mechanische ventilatie wand

- BOUWKUNDIG RENVOOI**
- Kruipruimte
  - Entree symbol
  - betonwanden - langgevel 90 mm - koppelgevel en woningscheidende wanden 100 mm
  - isolatie 160 mm
  - metalwerk 100 mm
  - gasbeton 70/100 mm
  - lichte scheidingwand geïsoleerde wand 100 mm
  - lichte scheidingwand ongeïsoleerde wand 118 mm
  - dakpakket
  - ribbenvloer 350 mm
  - betonvloer 200 mm
  - dekvloer 70 mm
  - wandtegels vgs. technische omschrijving
  - screen
  - krijtstreep methode gedeelte onbenoemd

- RENVOOI BEGLAZING**
- beglazing aan binnenzijde (tenzij anders aangegeven)
  - inbraakwerendheidsklasse 2 volgens NEN 5096
  - o - beglazing dubbel isolerend
  - oo - beglazing triple isolerend
  - o-o - beglazing dubbel isolerend, letselveilig
  - o-o-o - beglazing triple isolerend, letselveilig
  - o-o-o-o - beglazing dubbel isolerend, doorvalveilig
  - o-o-o-o-o - beglazing triple isolerend, doorvalveilig
  - M - beglazing, matglas
  - ▲ - beglazing, 30 min. brandwerend
  - ▲ - beglazing, geluïdwerend
  - ▲ - beglazing, zonerend

**OPSTELPLAATS**

- wm = wasmachine
- wl = wasdroger

Positie en aantal ecologische voorzieningen n.l.b. i.o.m. gemeente en o.b.v. rapportage Ecoloog

Wijziging nr.	Wijziging datum	Wijziging omschrijving

Projectnaam: **BLENT fase 3**  
 Projectlocatie: **Lent**  
 Projectnr.: **G107130**

Opdrachtgever: **Heijmans Vastgoed BV**  
 Architect: **Hilberinkbosch Architecten**  
 Projectfase: **Verkooptekening**  
 Onderwerp: **OVZT BNR 99**  
**Plattegr, gevel, doorsnede**

**heijmans**  
Woningbouw

Opsteldeur: 02  
 Schaal: 1:50  
 Datum: 13-09-2023  
 Cadeau: VDB

**VK-9.099**