






voorgevel
1 : 50

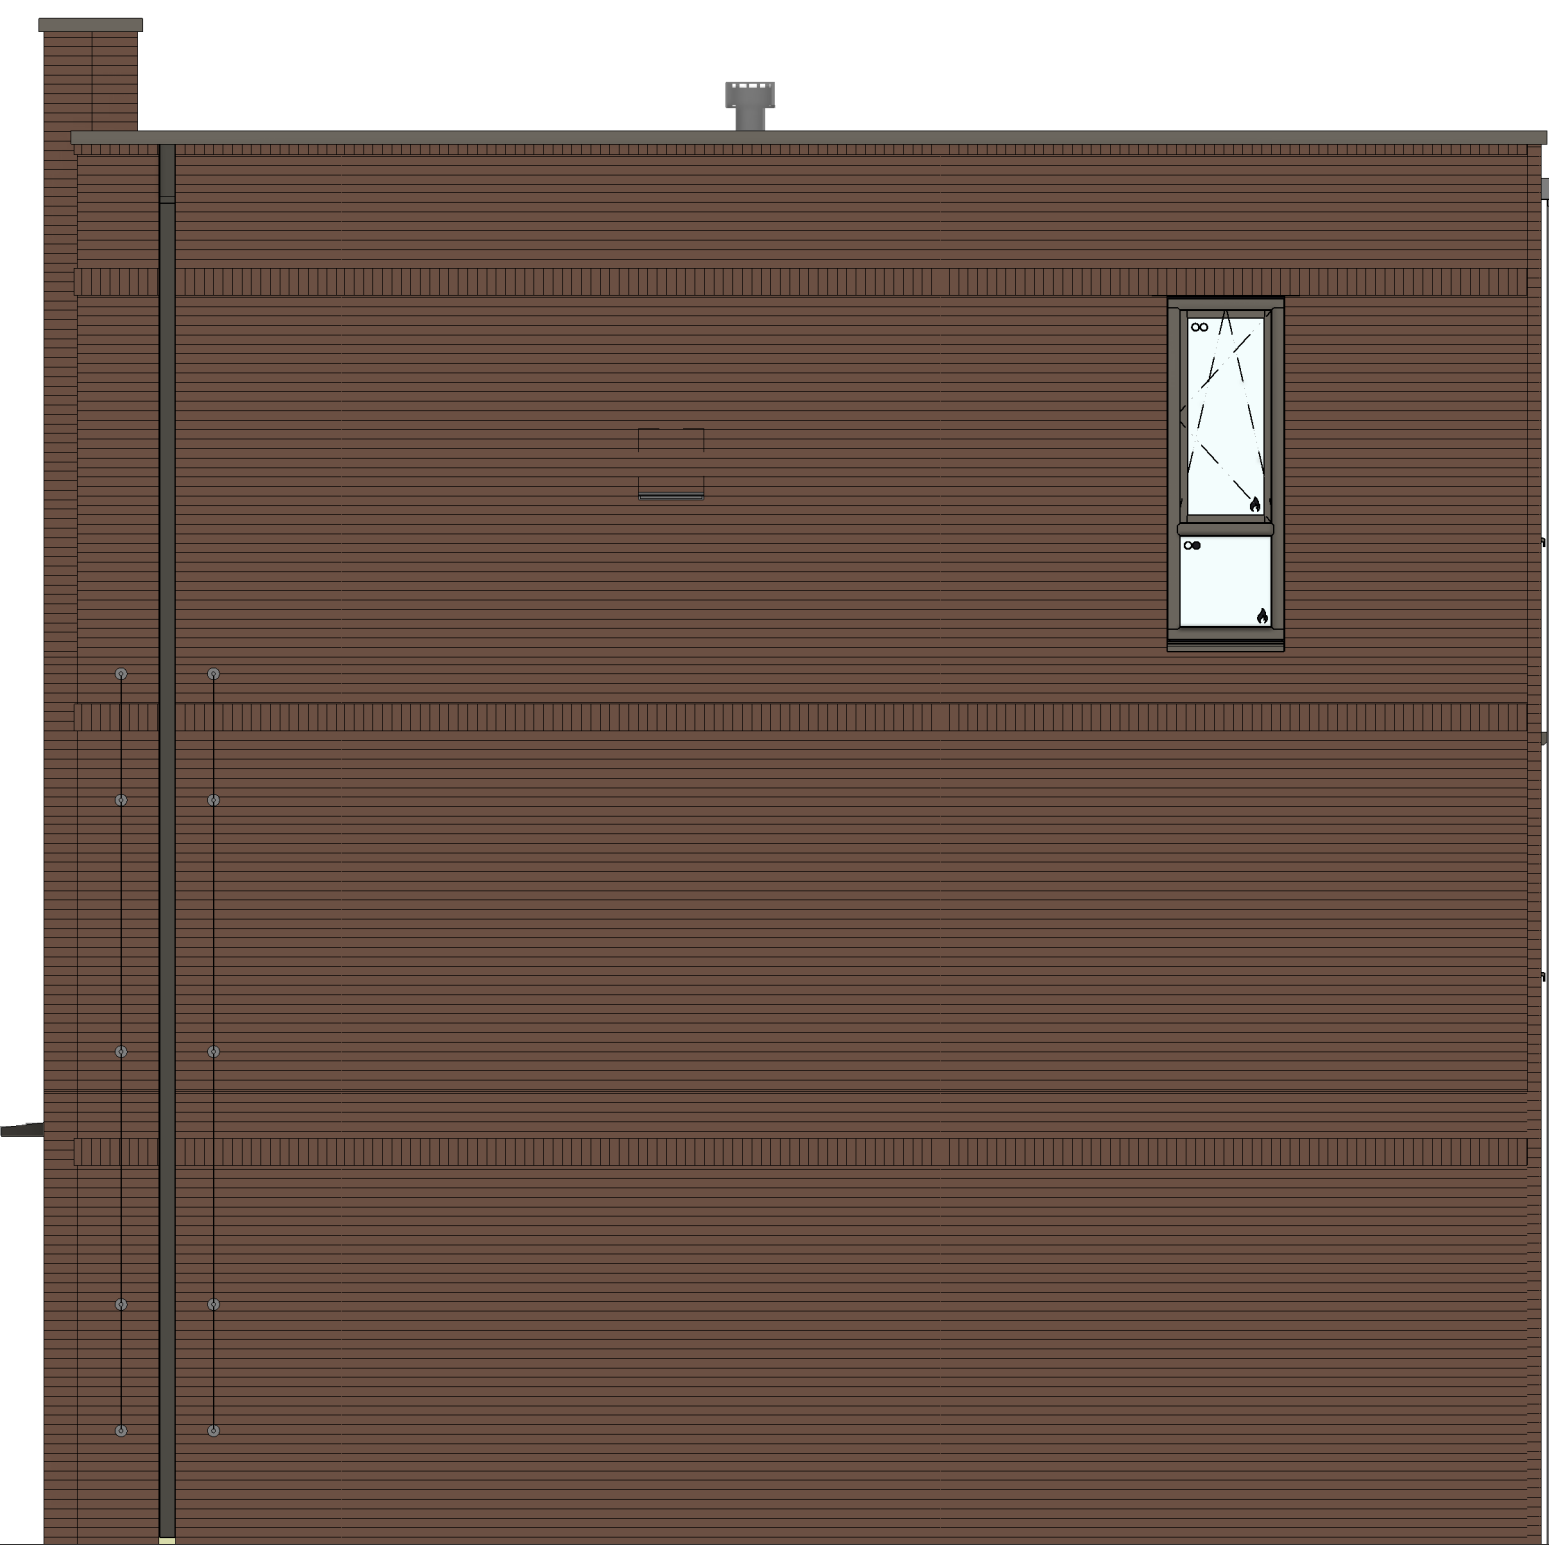


rechterzijgevel
1 : 50

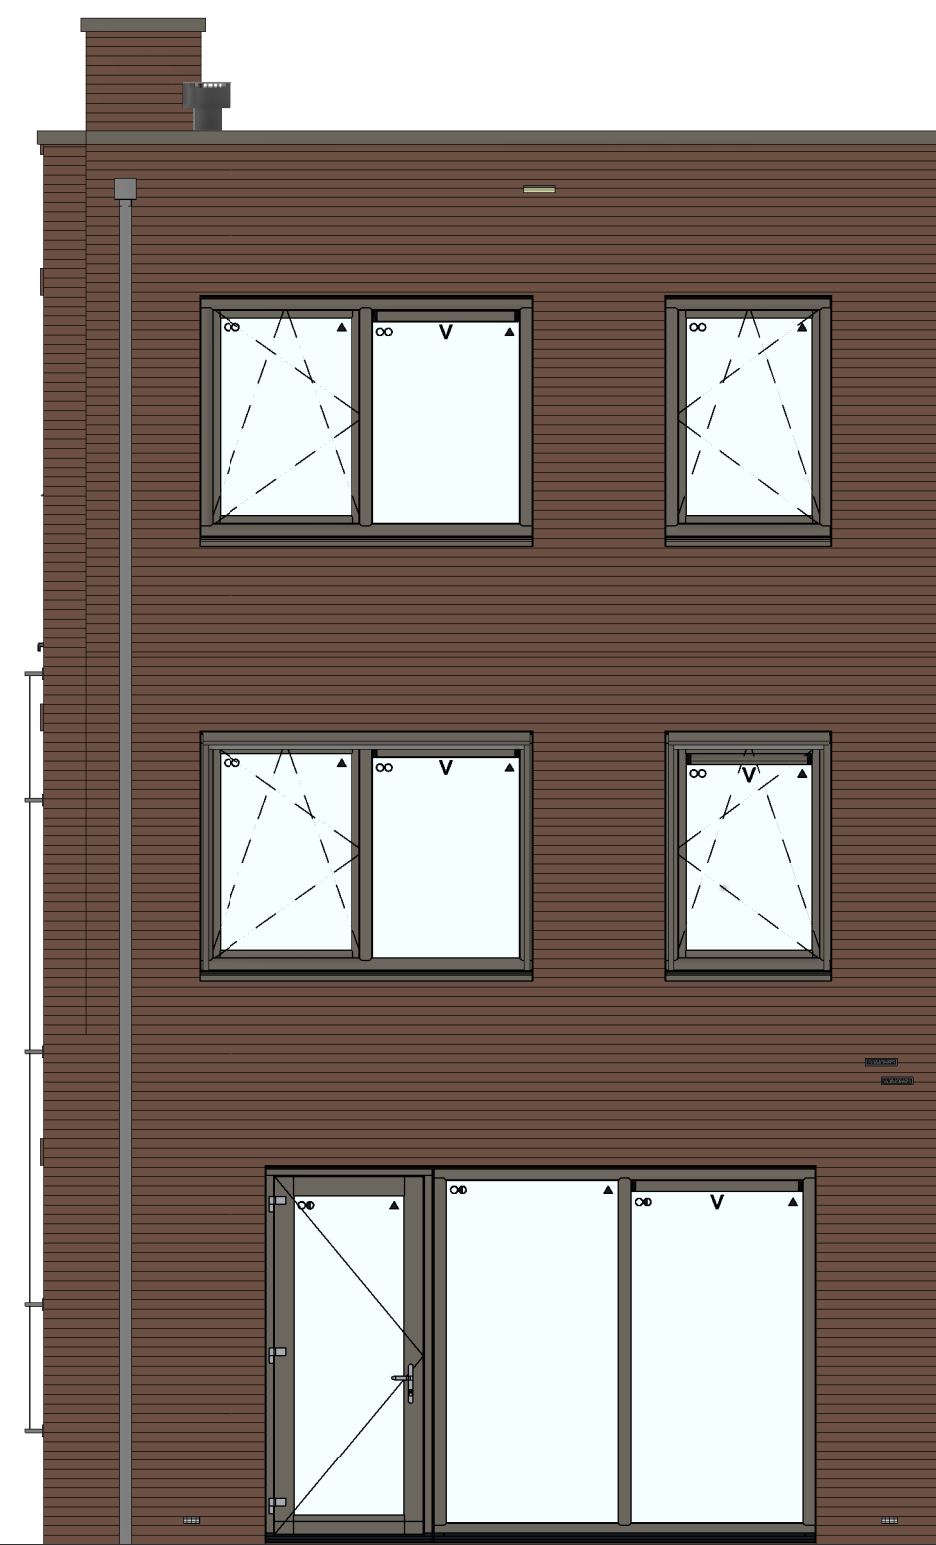


achtergevel
1 : 50

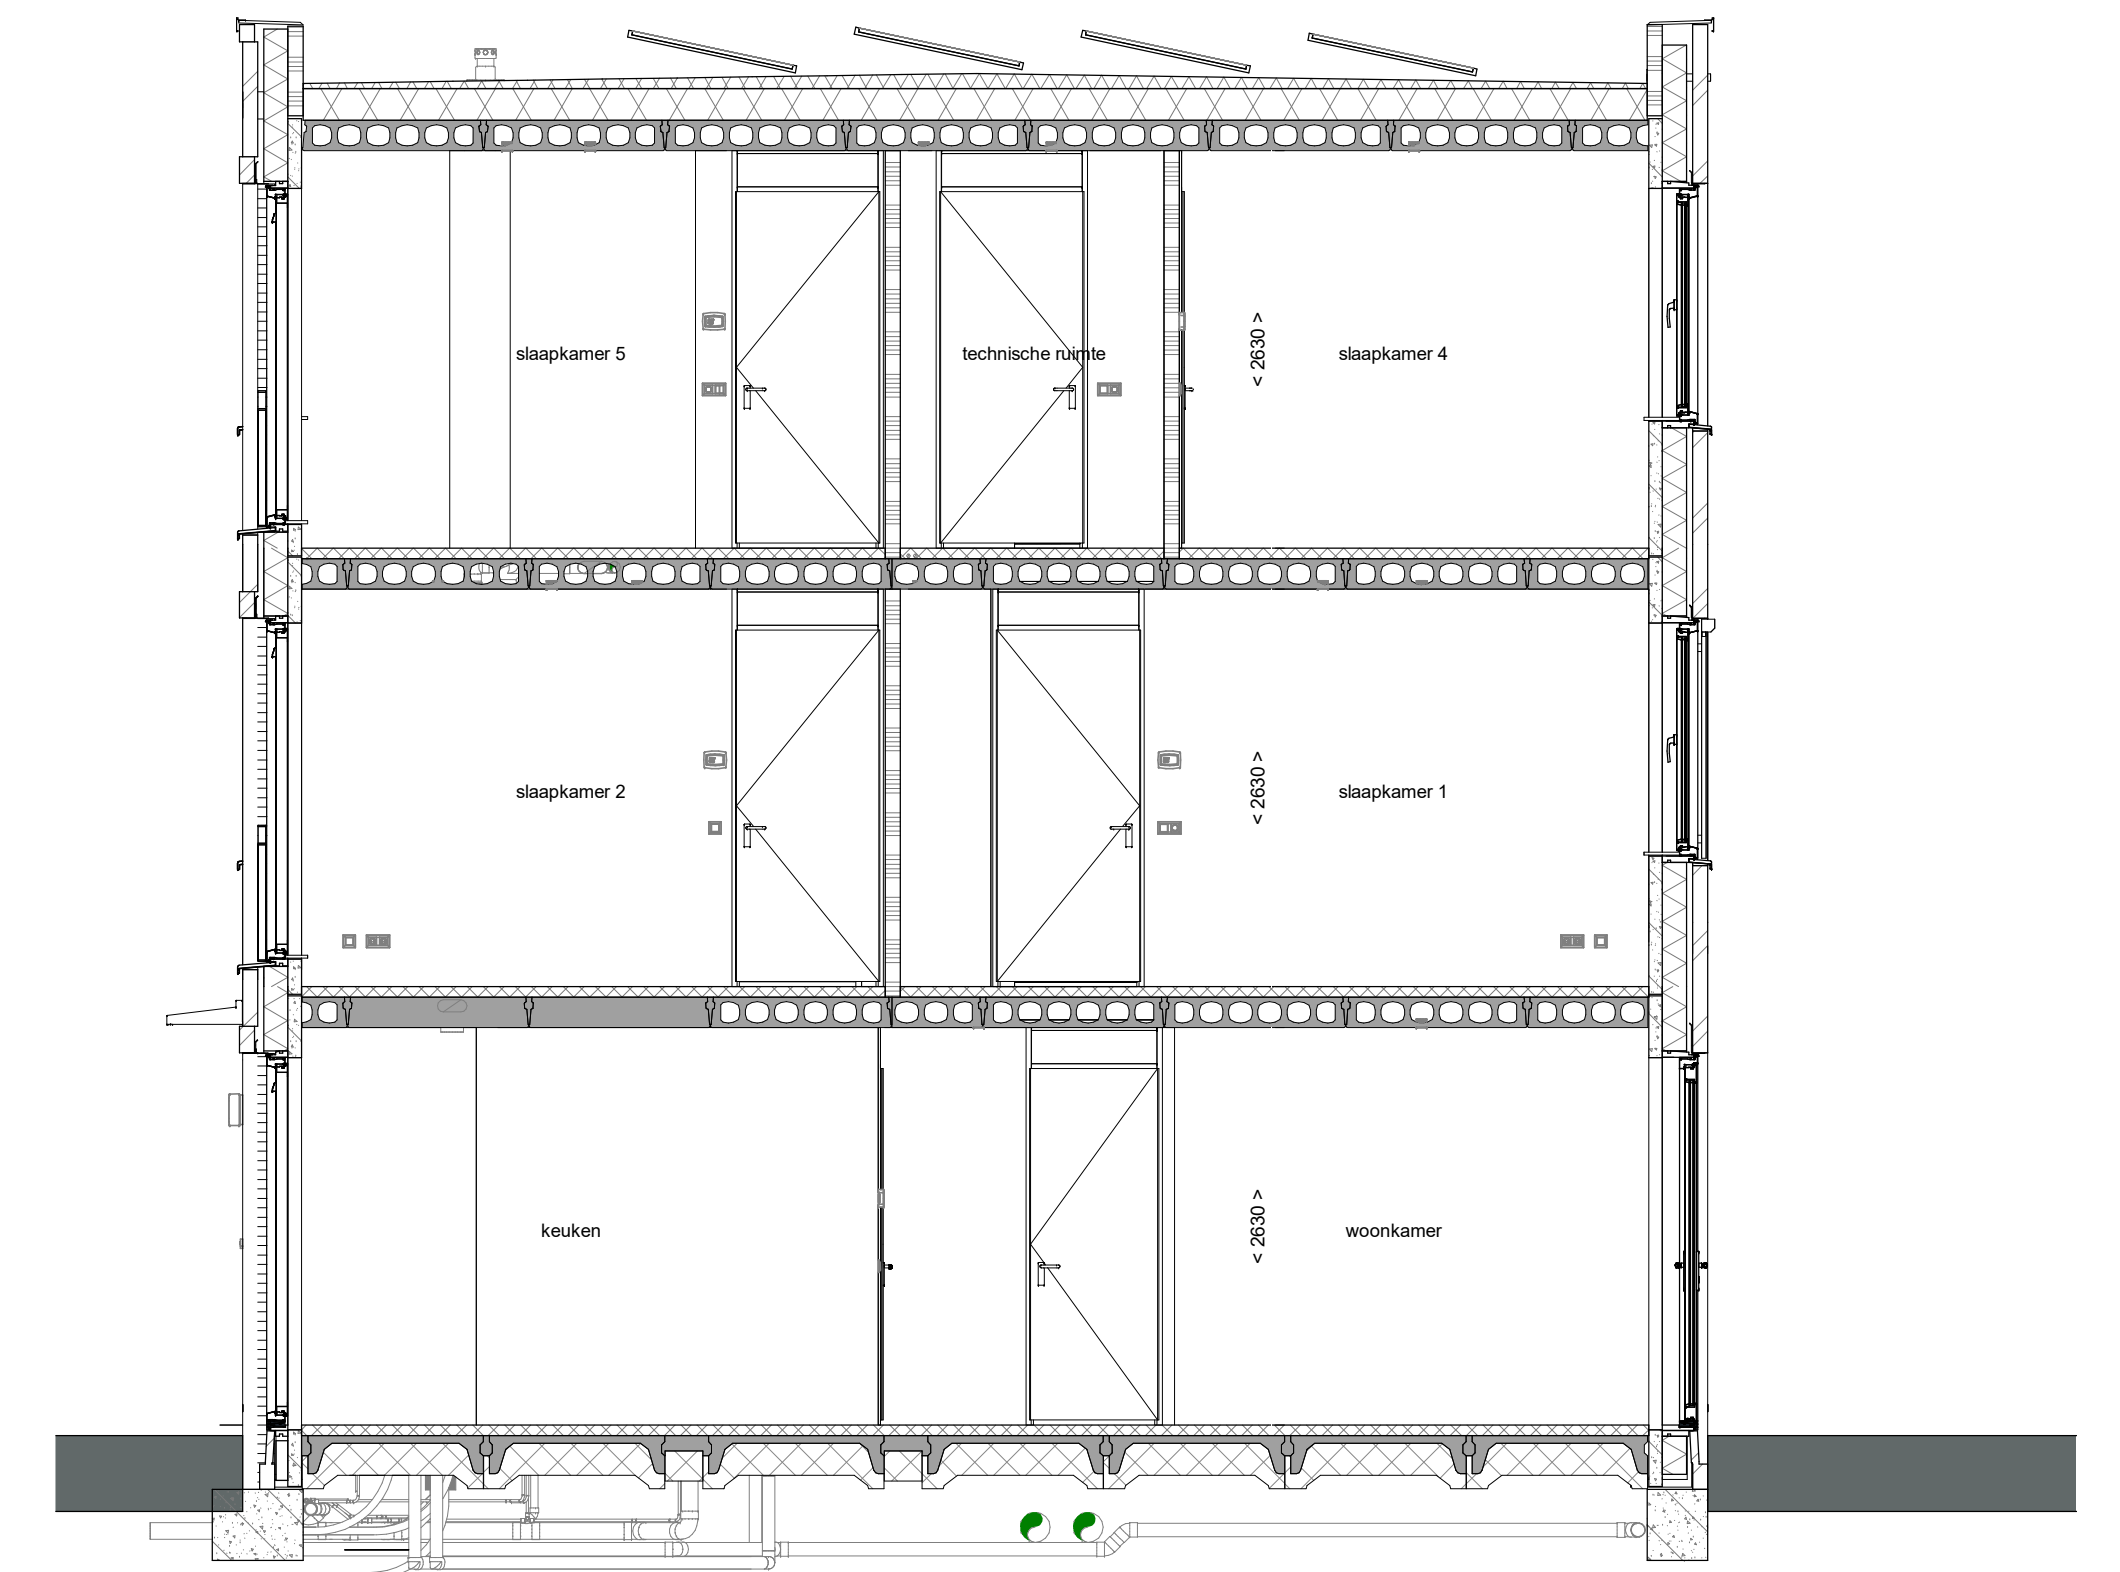


doorsnede A-A
1 : 50

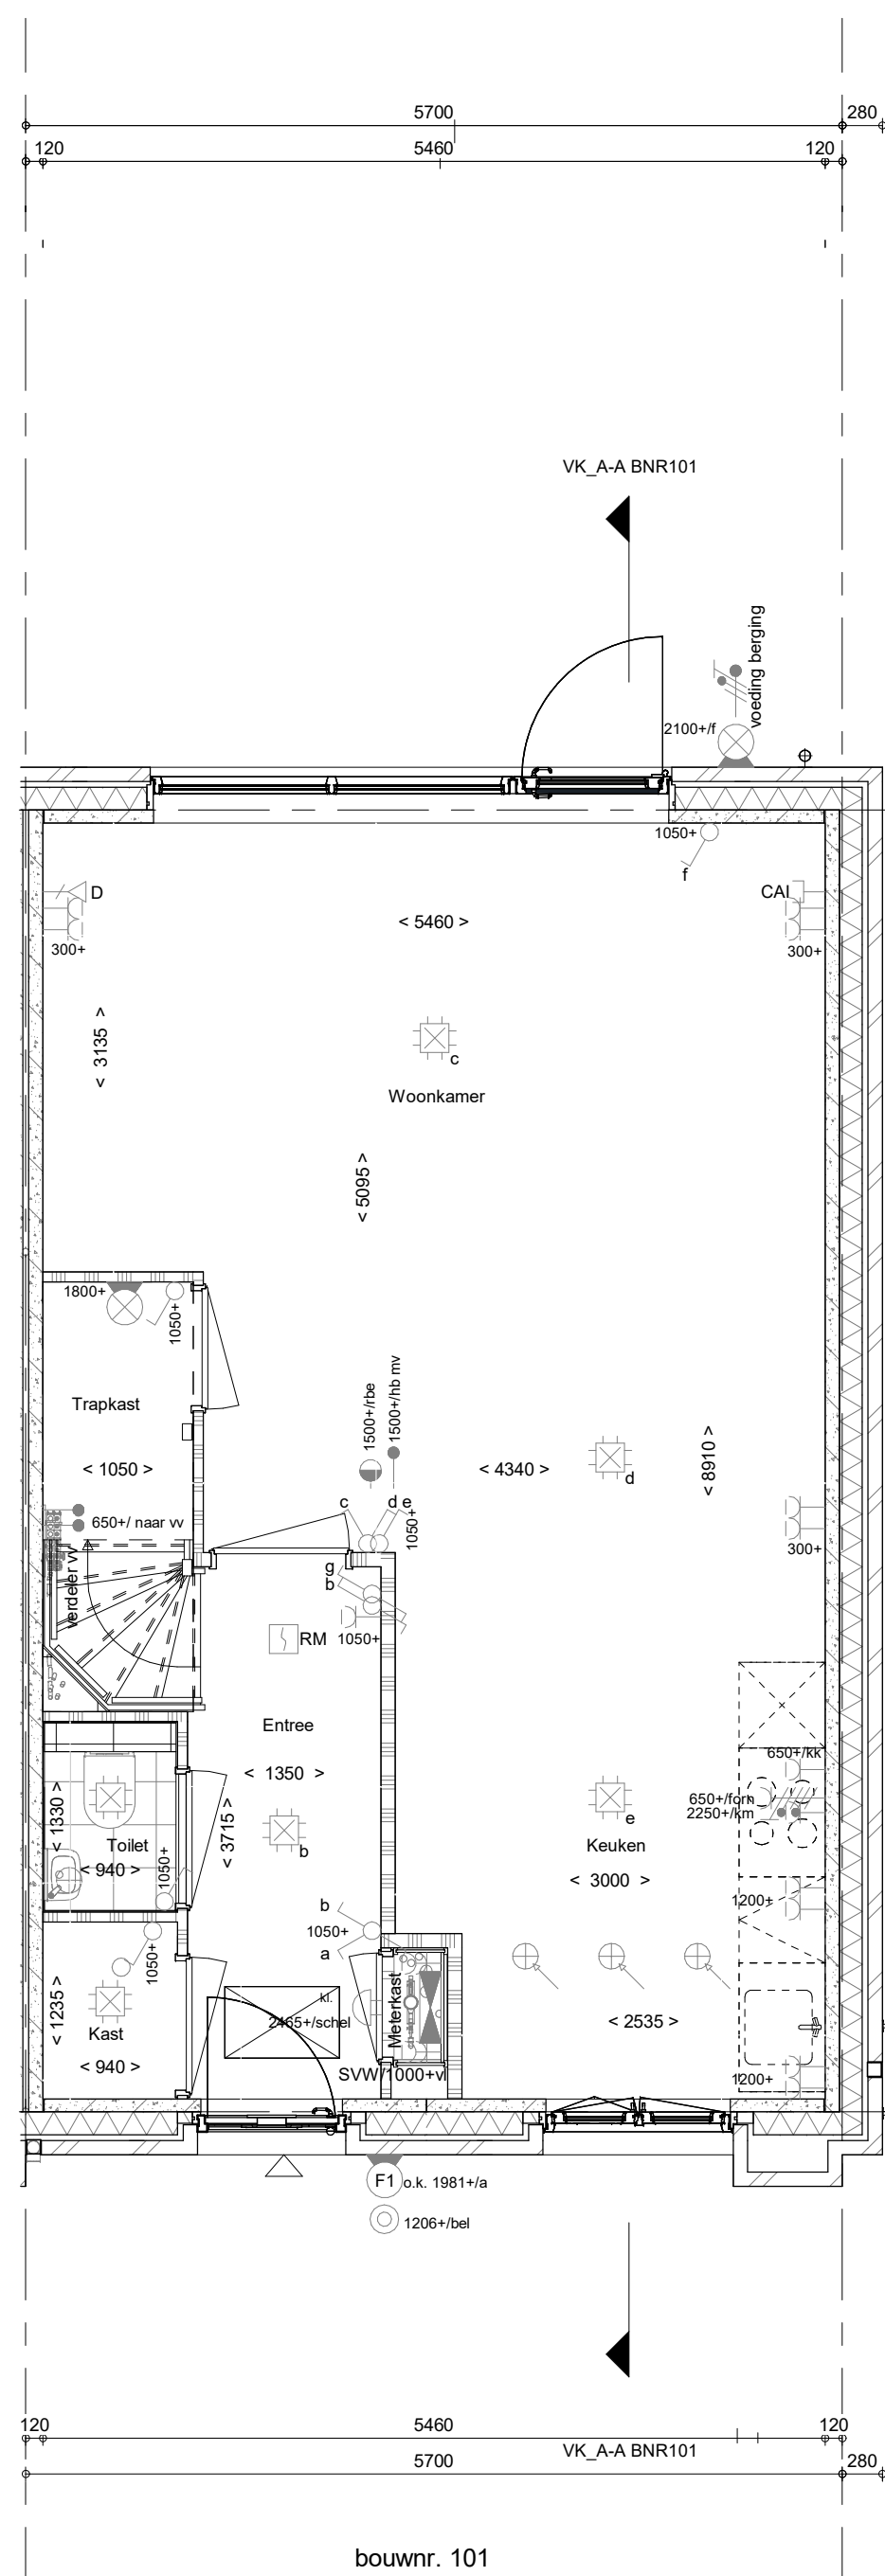


Begane grond
1 : 50

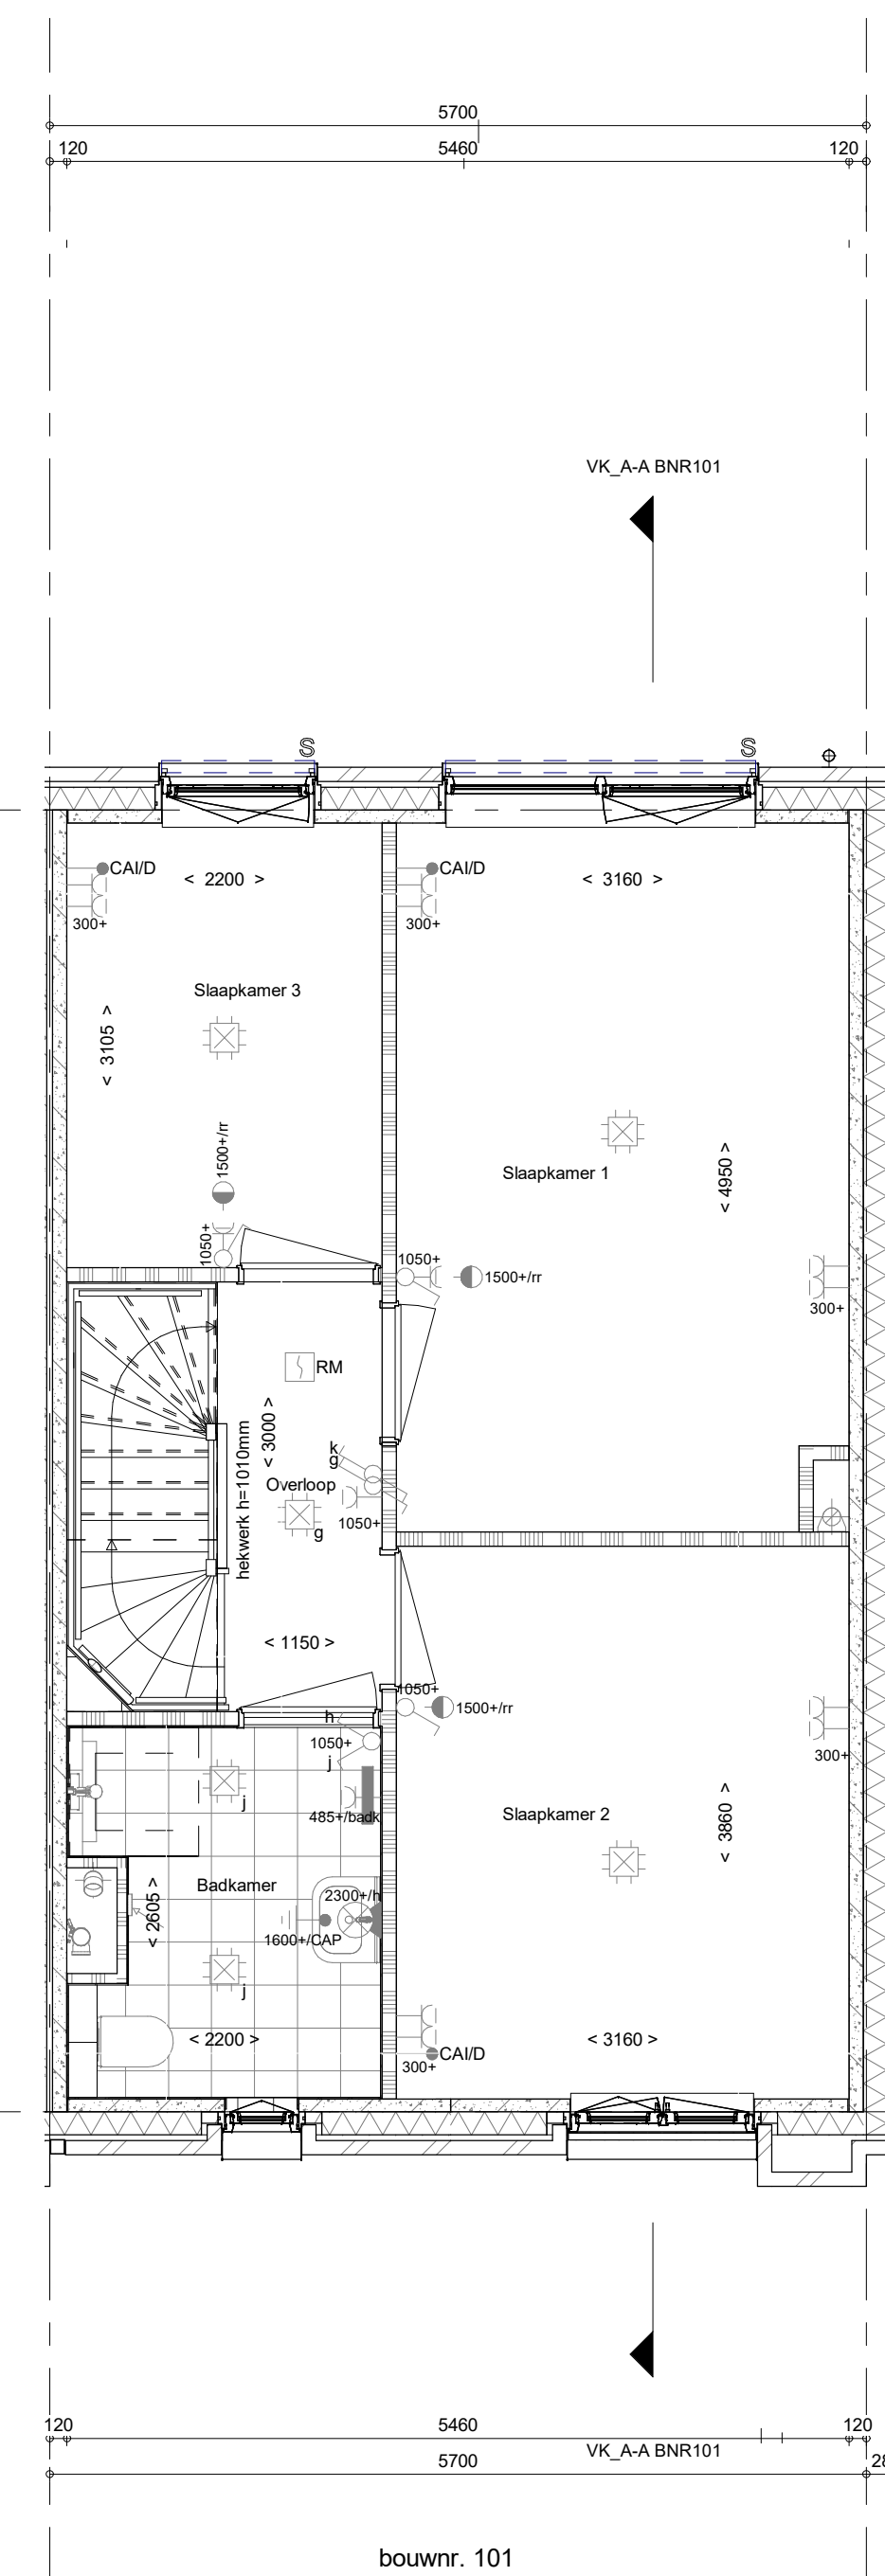

1e verdieping
1 : 50

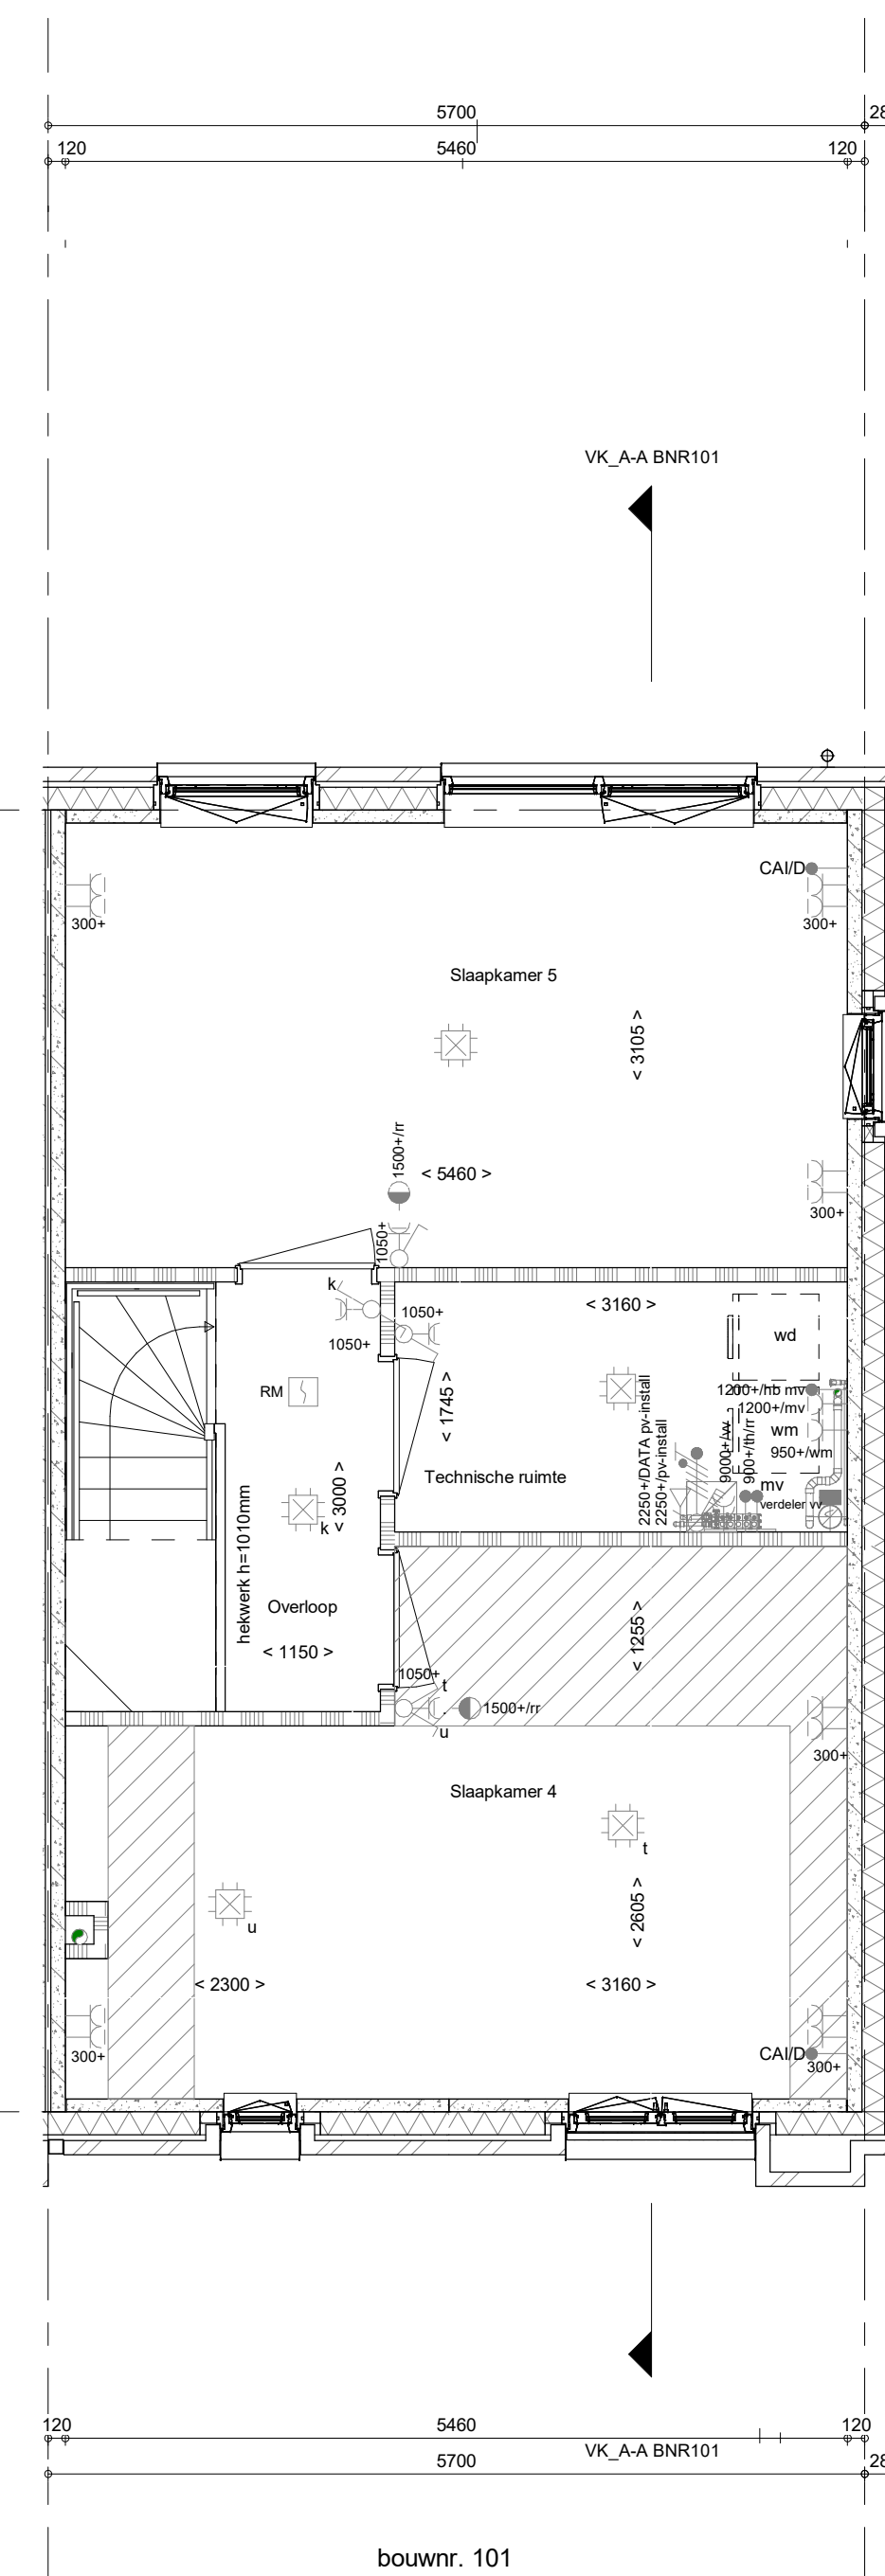

2e verdieping
1 : 50

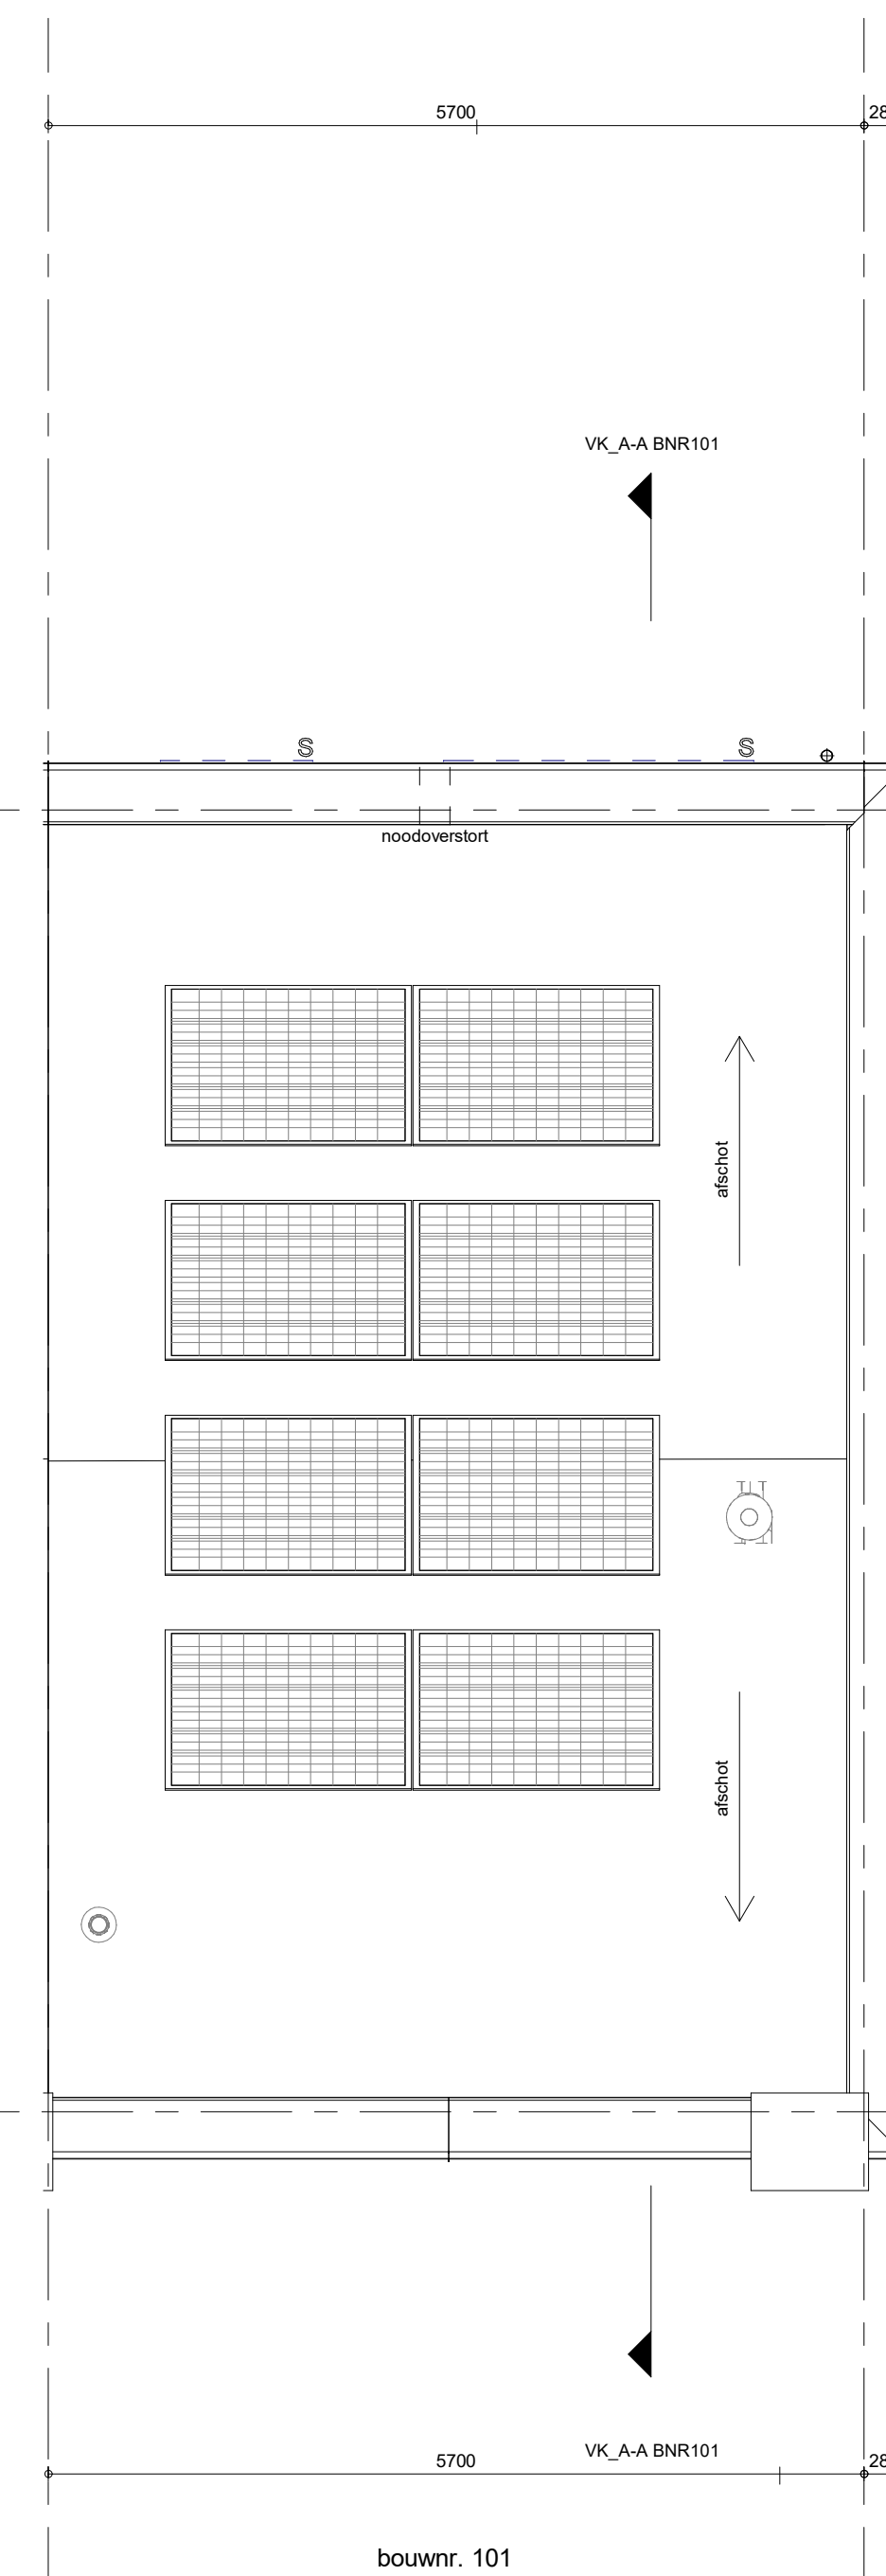

Dakaanzicht
1 : 50

- RENVOOI**
Symbolen alleen van toepassing indien in de woning aangegeven
- ELEKTRISCHE INSTALLATIE**
- Aansluitpunt 3 fase, nul en beschermingscontact, pv-install bedraad, niet afgemonteerd (boos in mik)
 - Aansluitpunt voeding PV-installatie (indien PV-install aanwezig)
 - Aansluitpunt niet bedraad
 - Luzex leding wordt bedraad met CAI en UTP kabel, niet afgemonteerd, en op rol in meterkast (pv-inst alleen bedraad met UTP kabel)
 - Aansluitpunt TV wordt bedraad met CAI en UTP kabel, afgemonteerd met CAI wandcontactdoos en female stekertje in meterkast
 - Aansluitpunt DATA wordt bedraad met CAI en UTP kabel, afgemonteerd met RJ45 wandcontactdoos en RJ45 stekertje in meterkast (afgemonteerd DATA indien PV-install aanwezig)
 - Aansluitpunt tbv armatuur op wand
 - Bel
 - Centraal aardpunt
 - Centraaldoos tbv verlichting
 - Drukknop
 - Enkeelpolige schakelaar met wandcontactdoos, verhoogde aanraakveiligheid
 - Aansluitpunt tbv armatuur op wand
 - Rookmelder, optisch op kleinnet conform NEN 2555
 - Schakelaar, 1-polig
 - Schakelaar, serie-
 - Schakelaar, wissel-
 - Schakelaar, wissel-, 2-voudig uitvoering
 - Schakelaar, wissel- en enkelpolig
 - Schakelaar, tbv bediening ventilatie
 - Thermostaat/ruimte-regelaar (b/v/r)
 - Verdeelinrichting
 - Wandcontactdoos 1-voudig met beschermingscontact, verhoogde aanraakveiligheid
 - Wandcontactdoos 2-voudig met beschermingscontact, waterdicht
 - Wandcontactdoos 2-voudig met beschermingscontact, verticaal, verhoogde aanraakveiligheid
 - Wandcontactdoos 2-voudig met beschermingscontact, horizontaal, verhoogde aanraakveiligheid
 - Wandcontactdoos met wisselschakelaar, verhoogde aanraakveiligheid
 - Wandcontactdoos, perilex, 2x230V tbv fornuis
 - Omvormer PV-installatie
 - PV-paneel
 - PV-panels ter indicatie, aantal en positie kan afwijken van tekening
 - aantal PV-panels conform de specifieke bouwnummer BENG berekening

- CENTRALE VERWARMING EN WATERINSTALLATIE**
- hwa ◊ hemelwaterafvoer - opstelplaats verdeler-voorverwarming
 - voor posities zie blokoverzicht
 - verwarmingselement in badkamer elektrisch

- MECHANISCHE INSTALLATIE**
- mv opstelplaats mechanische ventilatie
 - afzuigpunt mechanische ventilatie plafond
 - afzuigpunt mechanische ventilatie wand

- BOUWKUNDIG RENVOOI**
- Kruipruimte
 - Entree symbol
 - betonwanden - langgevel 90 mm - kopgevel en woningscheidende wanden 100 mm
 - isolatie 160 mm
 - metalswerv 100 mm
 - gasbeton 70/100 mm
 - lichte scheidingwand ongeïsoleerde wand 100 mm
 - lichte scheidingwand ongeïsoleerde wand 118 mm
 - dakpakket
 - ribbenvloer 350 mm
 - betonvloer 200 mm
 - dekvloer 70 mm
 - wandtegels vigs. technische omschrijving
 - screen
 - krijtstreep methode gedeelte onbenoemd

- RENVOOI GEVEL**
- A susrooster
 - V ventilatorrooster
 - * doorraaiend glas
 - * Akoestische rooster / valdorpel / stofdorpel slaapkamerdeuren
- RENVOOI BEGLAZING**
- beglazing aan binnenzijde (tenzij anders aangegeven)
 - inbraakwerendheidsklasse 2 volgens NEN 5096
 - o o beglazing dubbel isolerend
 - o o o beglazing triple isolerend
 - o o o beglazing dubbel isolerend, letselveilig
 - o o o o beglazing triple isolerend, letselveilig
 - o o o o beglazing dubbel isolerend, doorvalveilig
 - o o o o o beglazing triple isolerend, doorvalveilig
 - M beglazing, matglas
 - o o o beglazing, 30 min. brandwerend
 - o o o o beglazing, geluiddwerend
 - o o o o o beglazing, zonwerend
- OPSTELPLAATS**
- wm = wasmachine
 - wl = wasdroger
- Postitie en aantal ecologische voorzieningen n.l.b. i.o.m. gemeente en o.b.v. rapportage Ecoloog

Wijziging nr.	Wijziging datum	Wijziging omschrijving

Projectnaam: **BLENT fase 3**
 Projectlocatie: **Lent**
 Projectnr.: **G107130**

Opdrachtgever: **Heijmans Vastgoed BV**
 Architect: **Hilberinkbosch Architecten**
 Projectfase:
 Onderwerp: **OVZT BNR 101**

heijmans
 Woningbouw

Opdrachtgever: **Heijmans Vastgoed BV**
 Architect: **Hilberinkbosch Architecten**
 Projectfase:
 Onderwerp: **OVZT BNR 101**

Formaat: **A0**
 Schaal:
 Datum: **13-09-2023**
 Cadeau:

VK-9.101