





bouwnr. 110

voorgevel
1 : 50

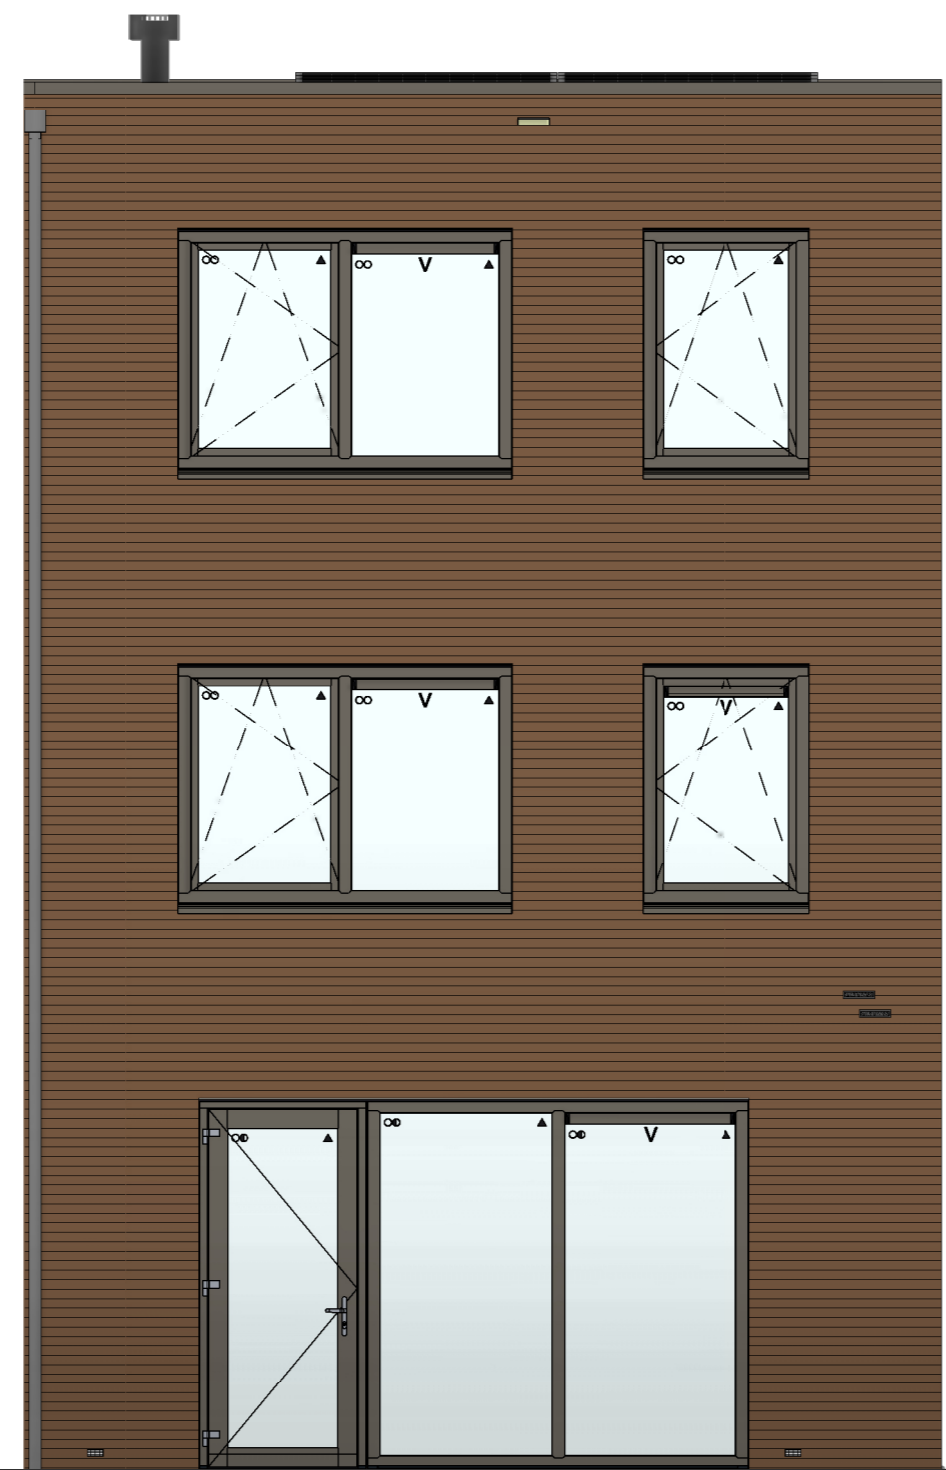


bouwnr. 110


achtergevel
1 : 50

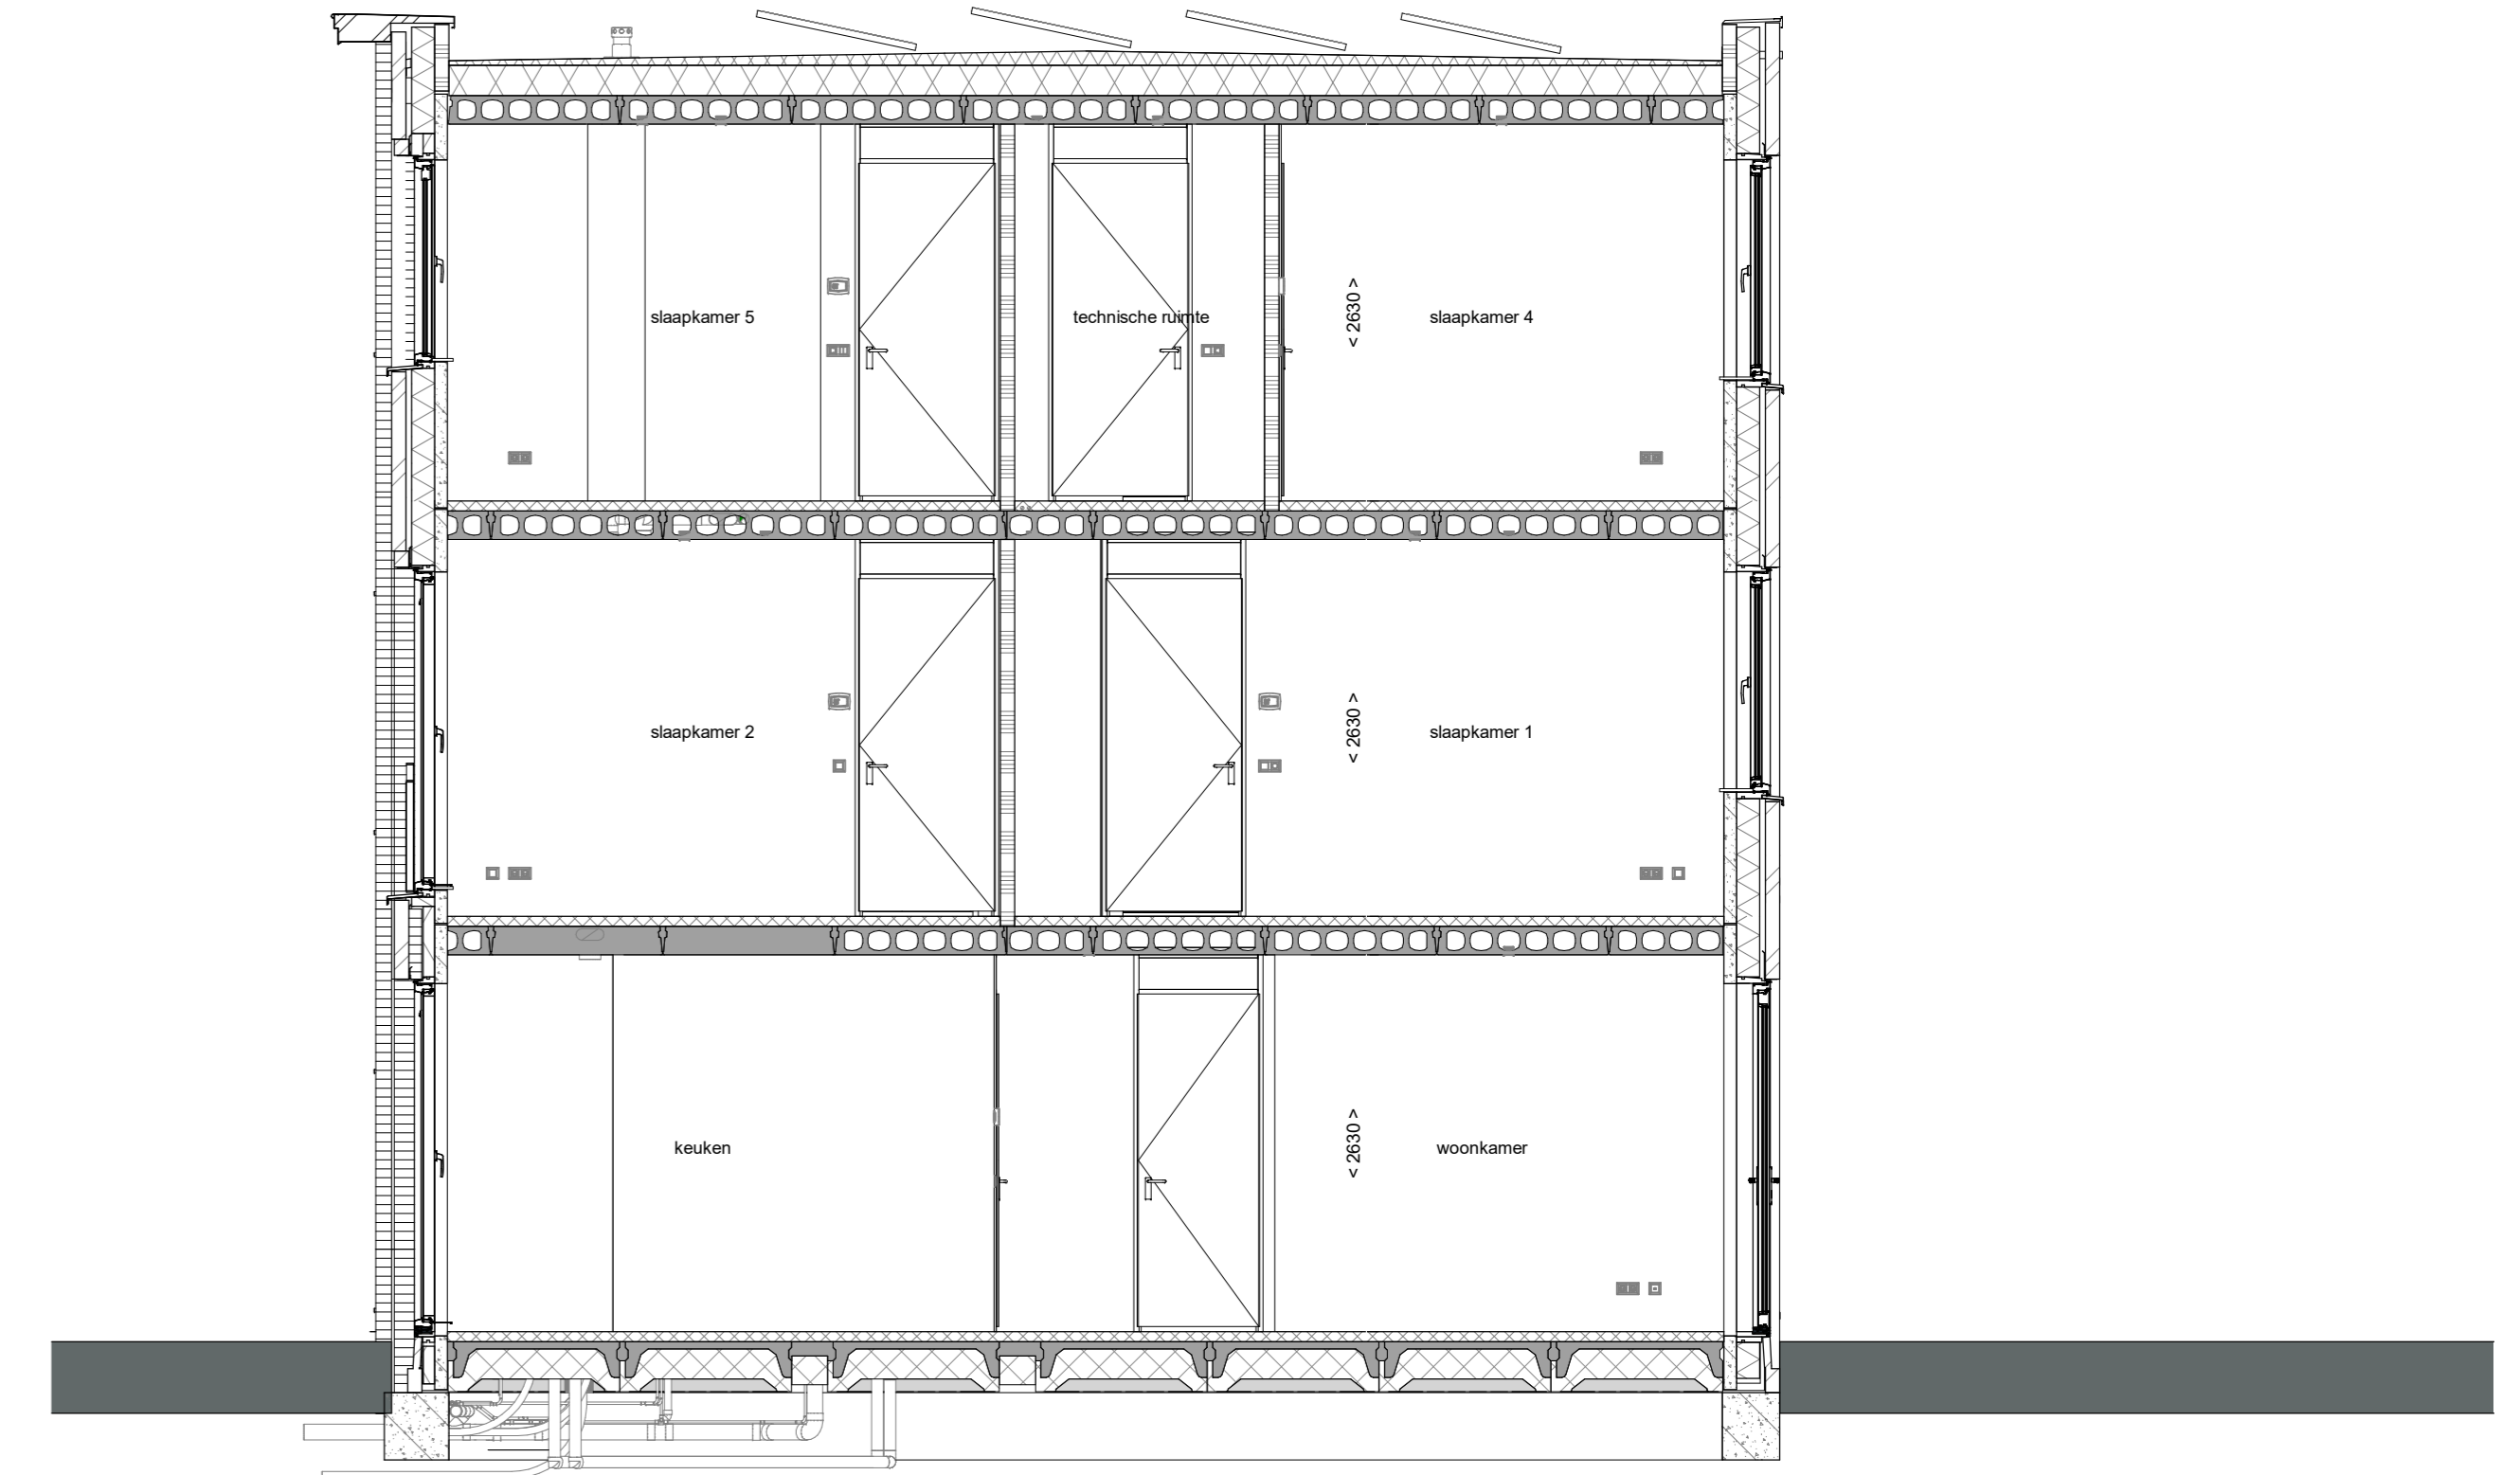


doorsnede A-A
1 : 50

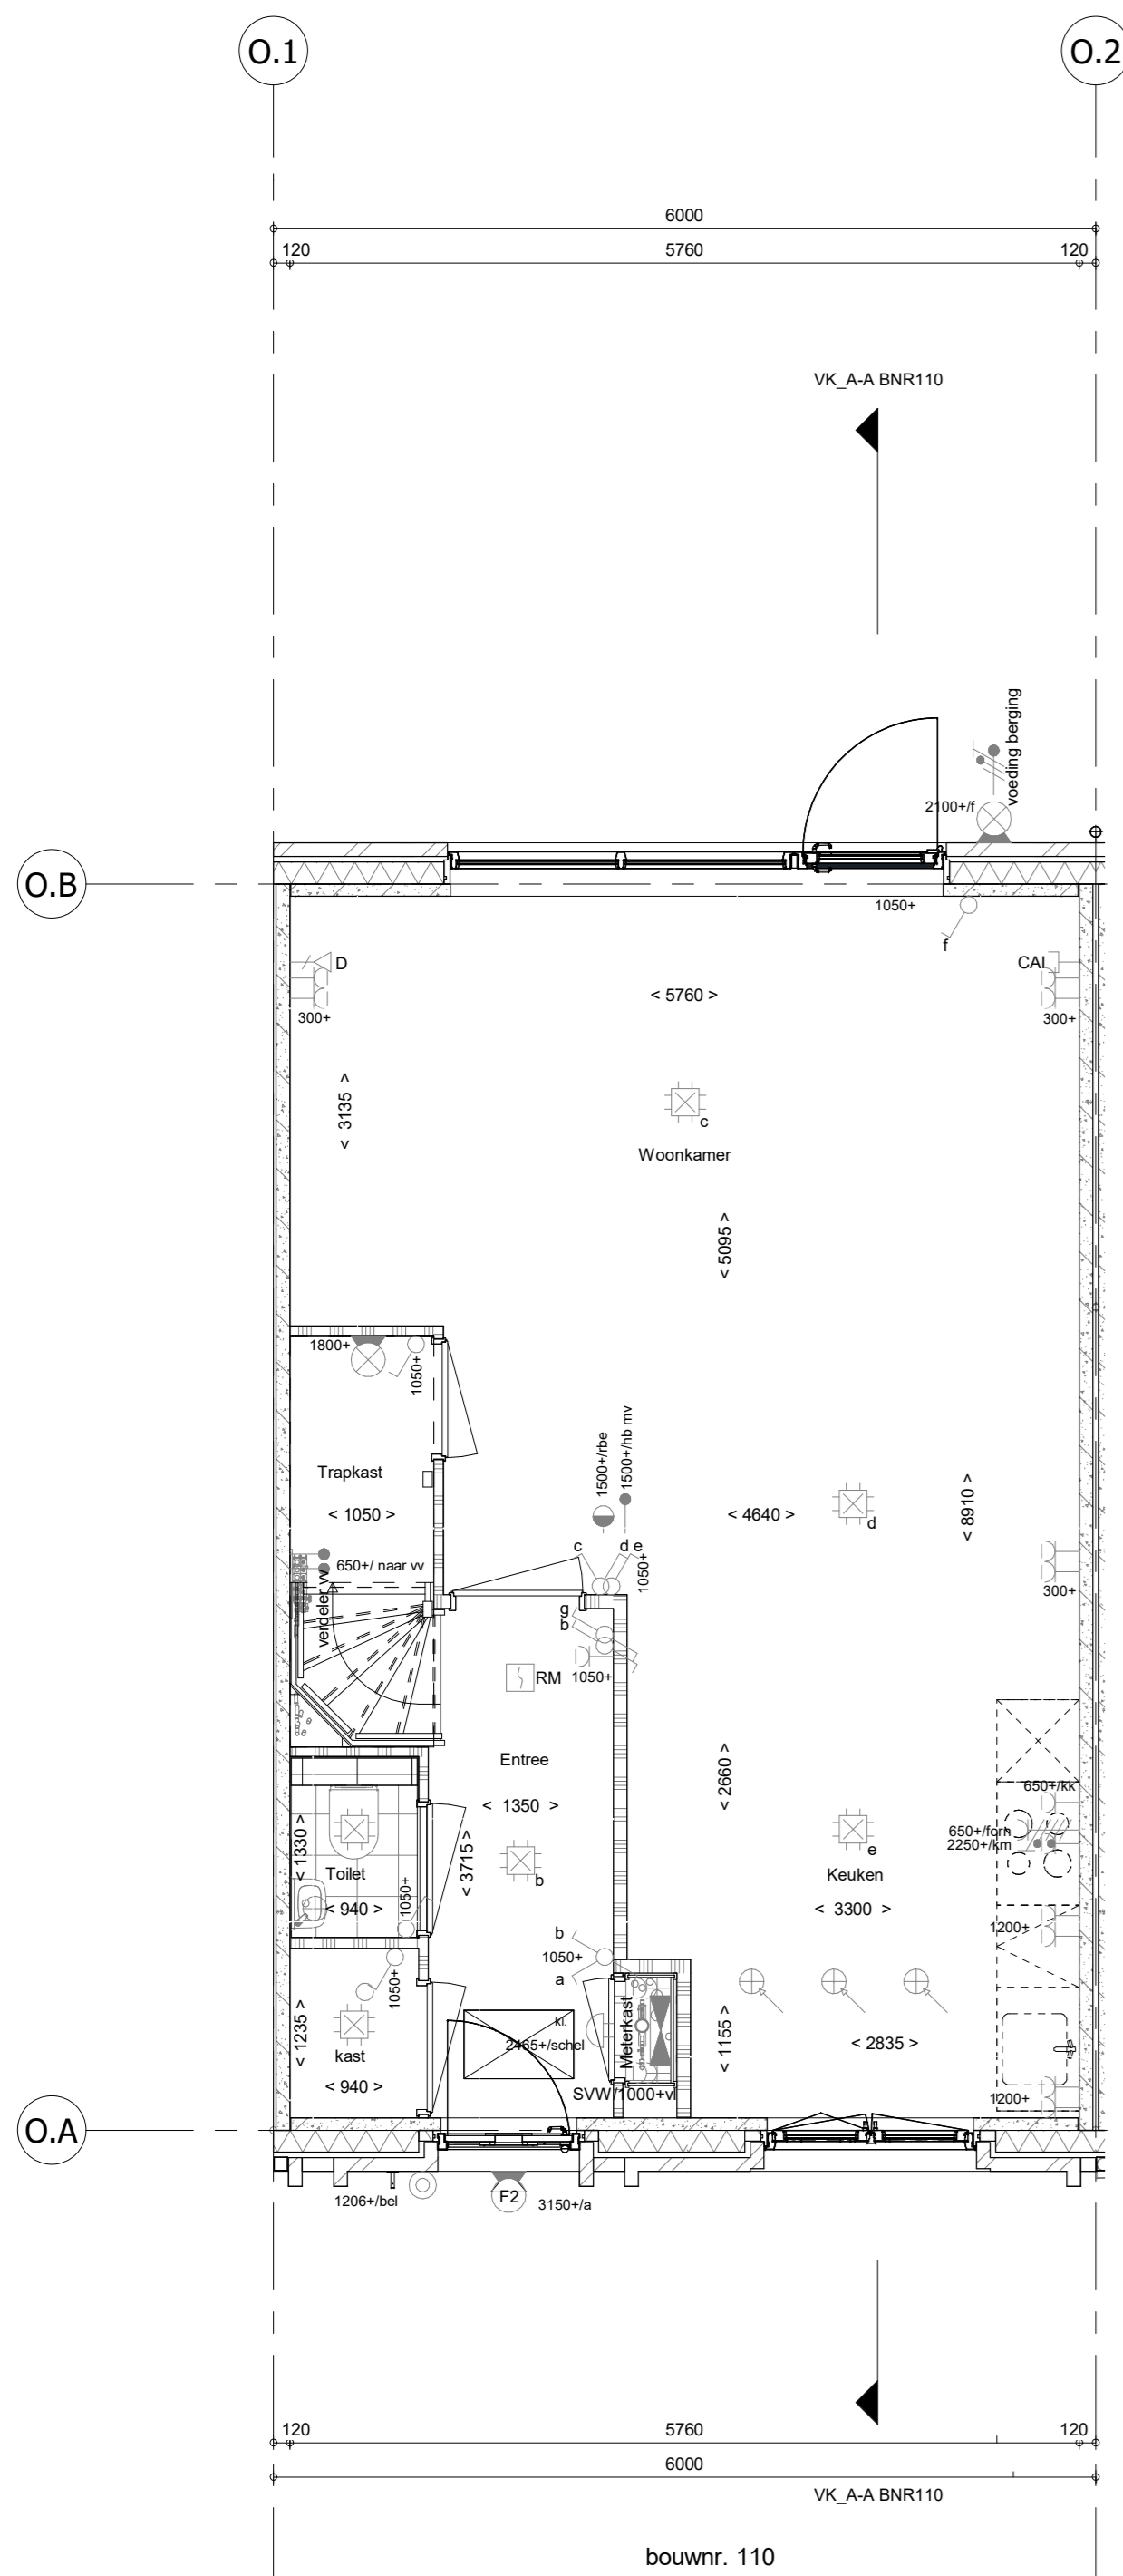


Begane grond
1 : 50

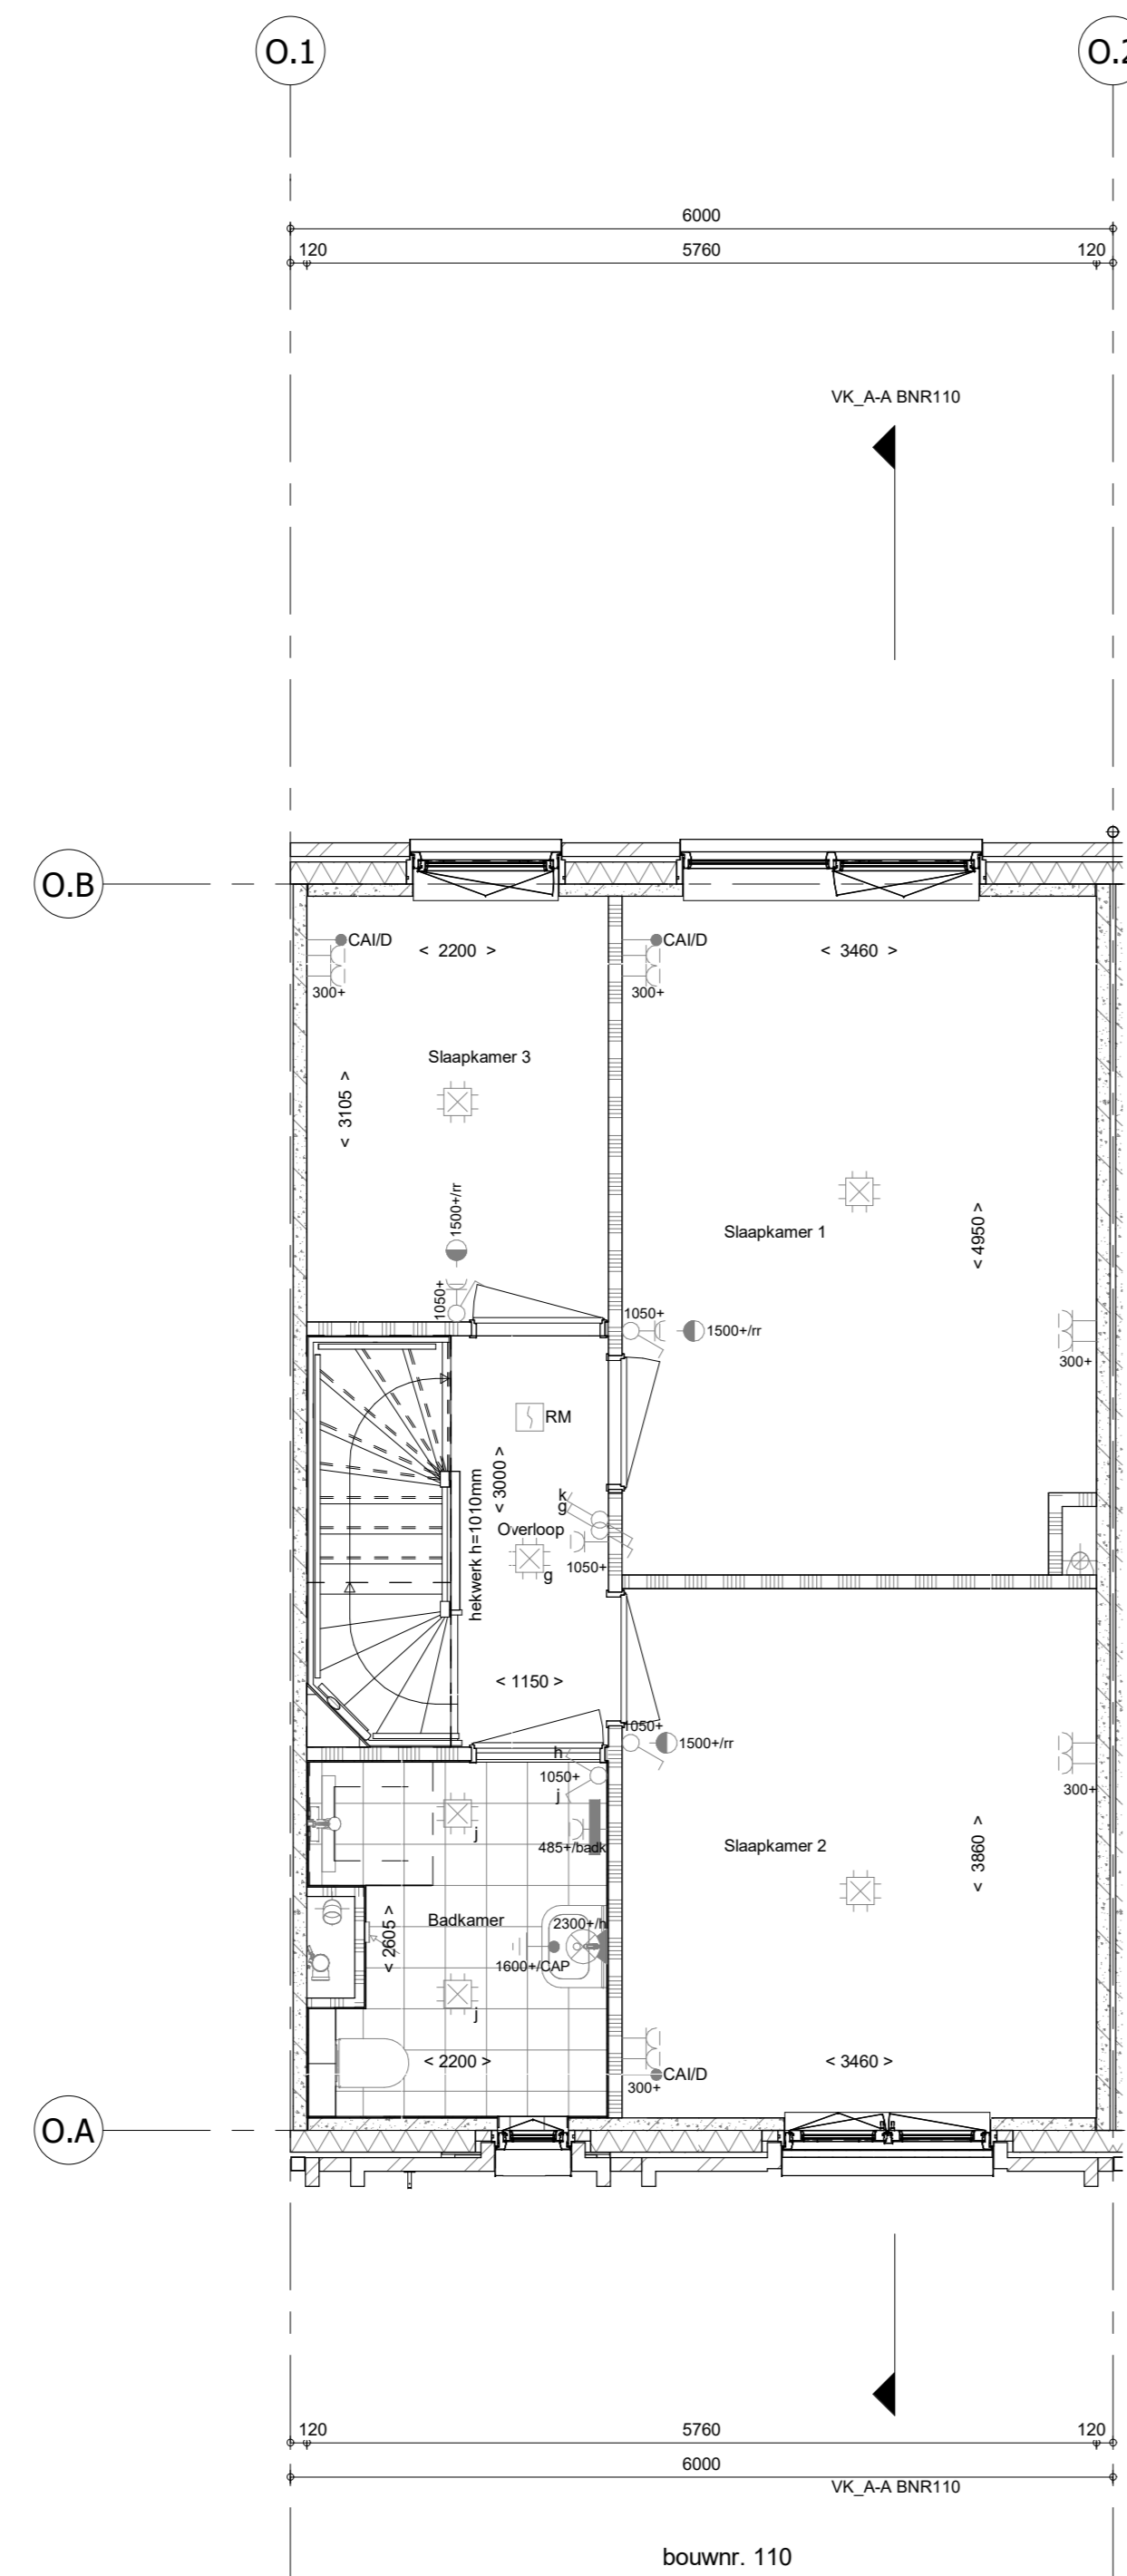

1e verdieping
1 : 50

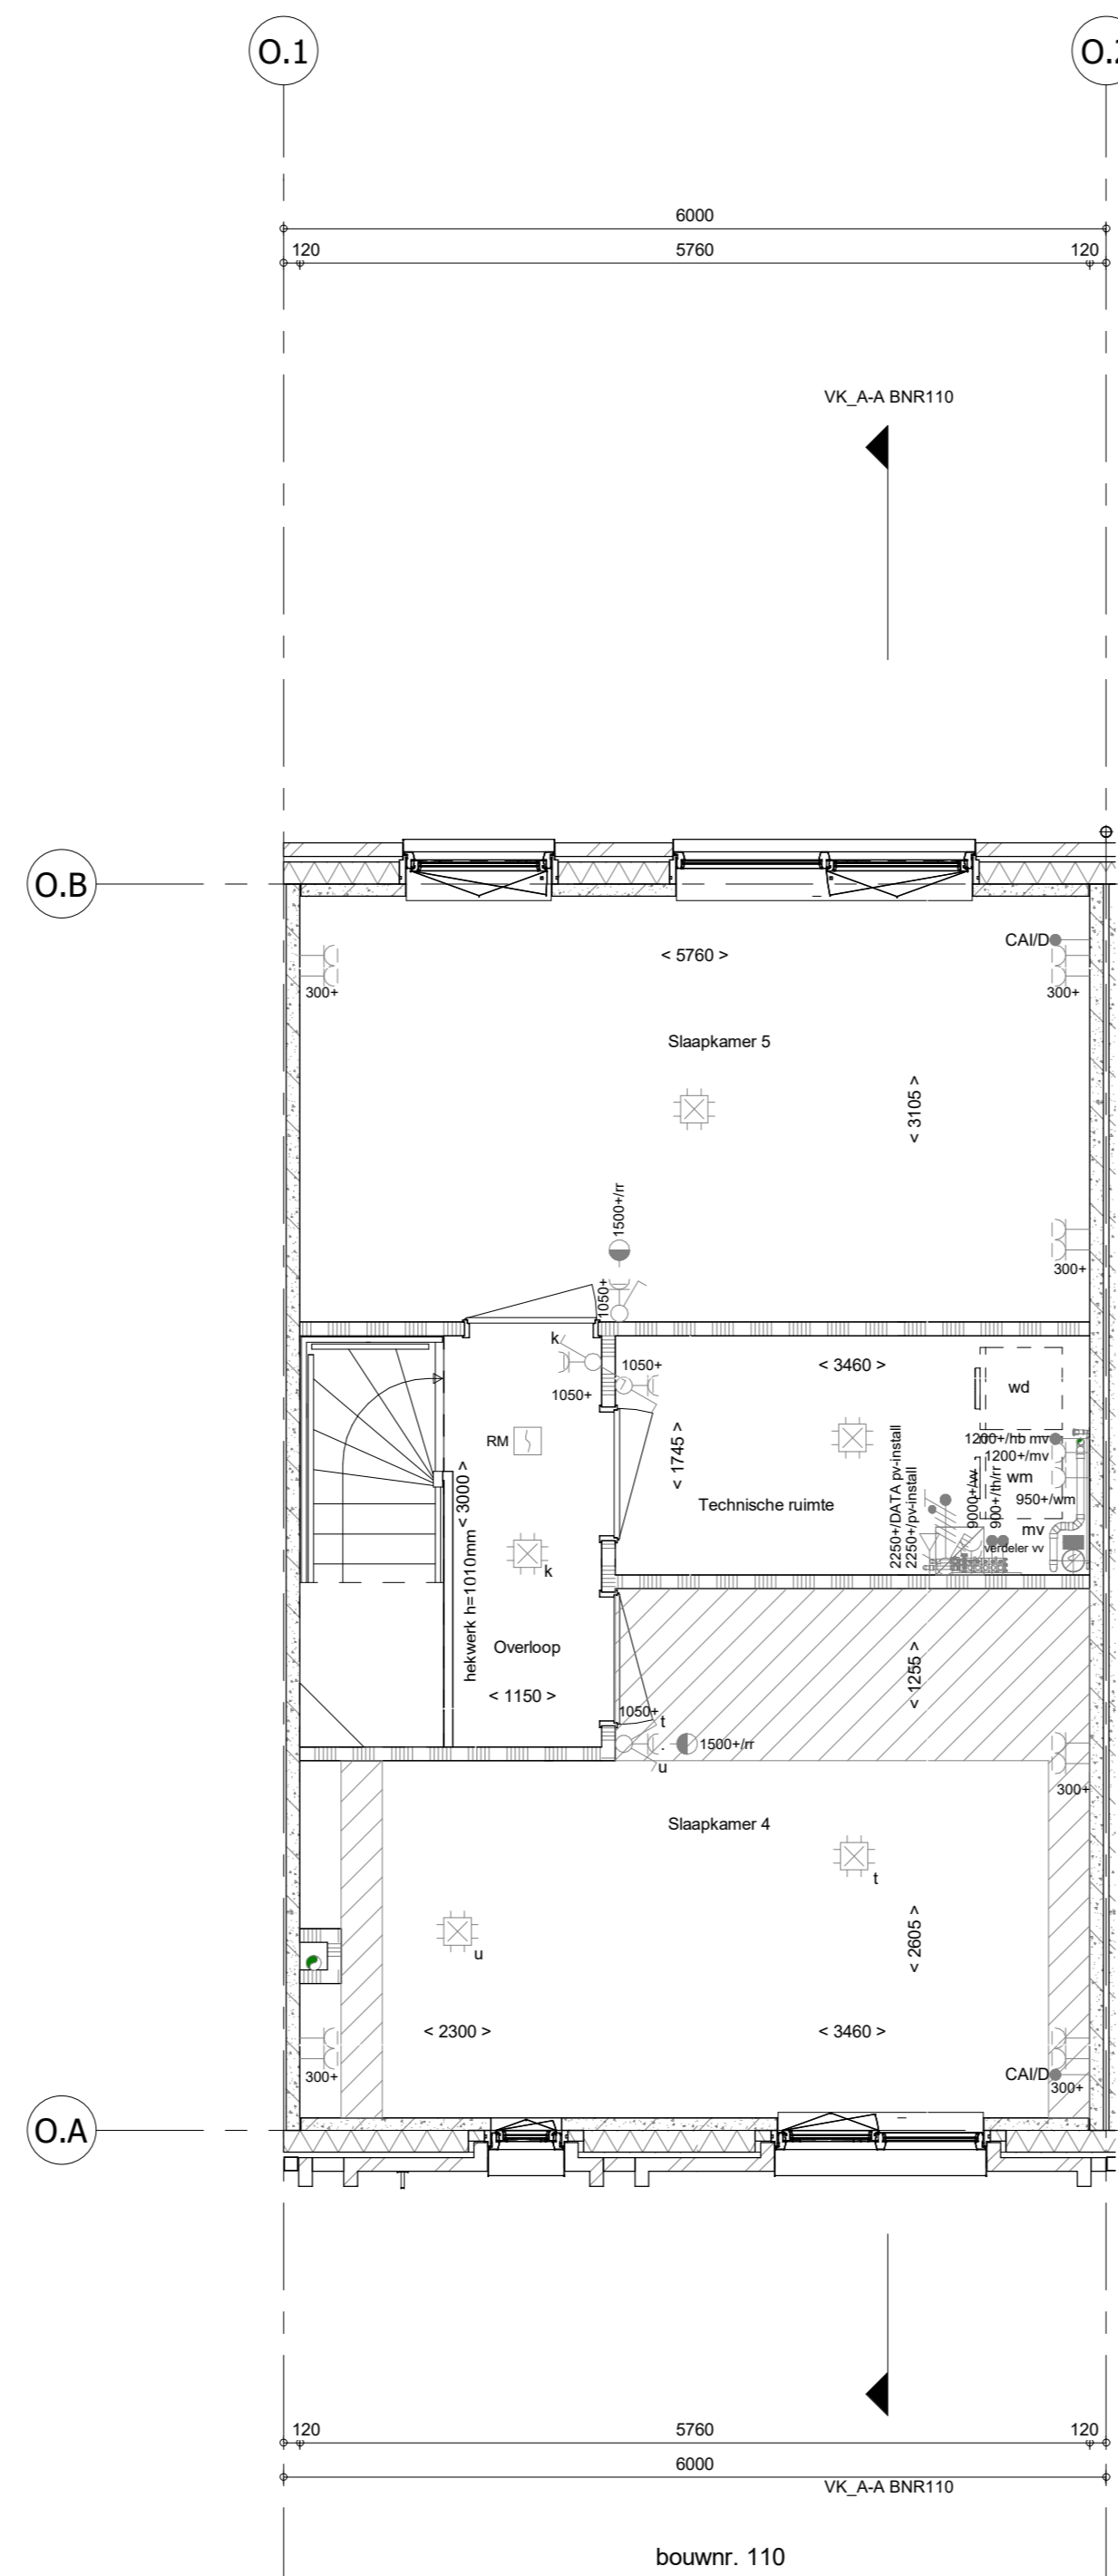

2e verdieping
1 : 50

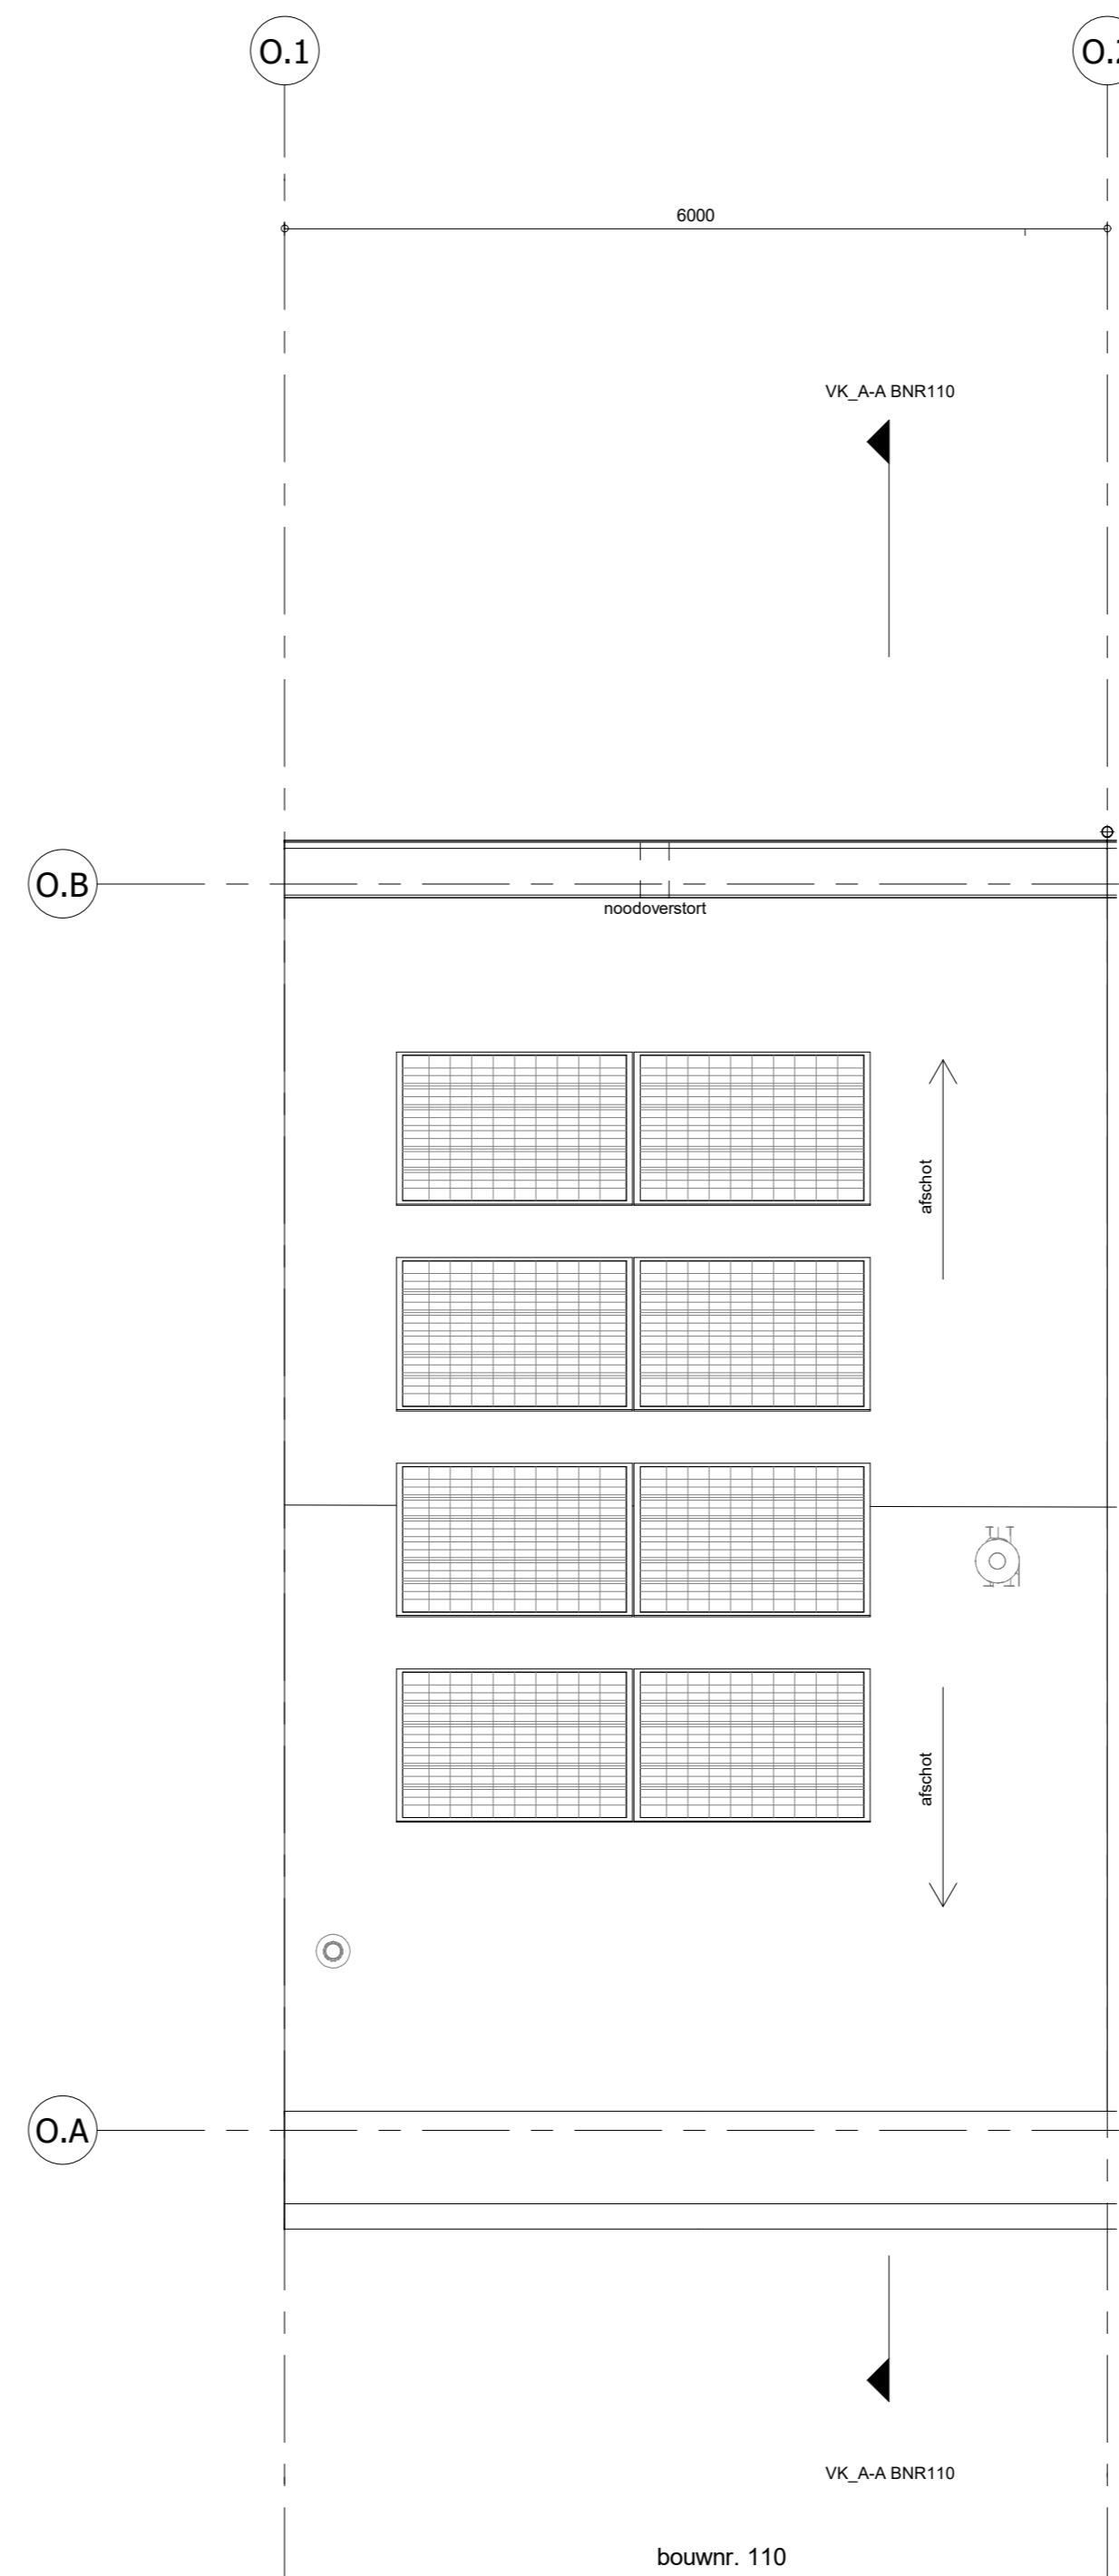

Dakaanzicht
1 : 50

- RENNVOOI**
Symbolen alleen van toepassing indien in de woning aangegeven
- ELEKTRISCHE INSTALLATIE**
- Aansluitpunt 3 fase, nul en beschermingscontact, pv-install bedraad, niet afgemonteerd (boos in mik)
 - Aansluitpunt voeding PV-installatie (indien PV-install aanwezig)
 - Aansluitpunt niet bedraad
 - Luzex leding wordt bedraad met CAI en UTP kabel, niet afgemonteerd, en op rol in meterkast (pv-inst alleen bedraad met UTP kabel)
 - Aansluitpunt TV wordt bedraad met CAI en UTP kabel, afgemonteerd met CAI wandcontactdoos en female stekertje in meterkast
 - Aansluitpunt DATA wordt bedraad met CAI en UTP kabel, afgemonteerd met RJ45 wandcontactdoos en RJ45 stekertje in meterkast (afgemonteerd DATA indien PV-install aanwezig)
 - Aansluitpunt tbv armatuur op wand
 - Bel
 - Centraal aardpunt
 - Centraaldoos tbv verlichting
 - Drukknop
 - Enkelpolige schakelaar met wandcontactdoos, verhoogde aanraakveiligheid
 - Aansluitpunt tbv armatuur op wand
 - Rookmelder, optisch op kleinste conform NEN 2555
 - Schakelaar, 1-polig
 - Schakelaar, serie-
 - Schakelaar, wissel-
 - Schakelaar, wissel- 2-voudige uitvoering
 - Schakelaar, wissel- enkelvoudig
 - Schakelaar, tbv bediening ventilatie
 - Thermostaat/ruimte-regelaar (tbv/r)
- Verdeelinrichting**
- Wandcontactdoos 1-voudig met beschermingscontact, verhoogde aanraakveiligheid
 - Wandcontactdoos 2-voudig met beschermingscontact, waterdicht
 - Wandcontactdoos 2-voudig met beschermingscontact, verticaal, verhoogde aanraakveiligheid
 - Wandcontactdoos 2-voudig met beschermingscontact, horizontaal, verhoogde aanraakveiligheid
 - Wandcontactdoos met wissel-schakelaar, verhoogde aanraakveiligheid
 - Wandcontactdoos, perilex, 2x230V tbv fornuis
 - Omvormer PV-installatie
- PV-paneel**
- PV-paneel ter indicatie, aantal en positie kan afwijken van tekening
 - aantal PV panelen conform de specifieke bouwnummer BENG berekening

- CENTRALE VERWARMING EN WATERINSTALLATIE**
- hwa - h/w wateraafvoer - voor posties zie blokeoverzicht
 - opstelplaats verdelers - vloerverwarming
 - verwarmingselement in badkamer elektrisch

- MECHANISCHE INSTALLATIE**
- mv - opstelplaats mechanische ventilatie
 - afzuigpunt mechanische ventilatie plafond
 - afzuigpunt mechanische ventilatie wand
- RENNVOOI GEVEL**
- A - susrooster
 - V - ventilatorrooster
 - * - doorvalveilig glas

- BOUWKUNDIG RENNVOOI**
- Kruipruimte
 - Entree symbol
 - betonwanden - langseivel 90 mm - kopseivel en woningscheidende wanden 100 mm
 - isolatie 160 mm
 - metalwerk 100 mm
 - gasbeton 70/100 mm
 - lichte scheidingwand ongeteoldeerde wand 100 mm
 - lichte scheidingwand ongeteoldeerde wand 118 mm
 - dakpakket
 - ribbenvloer 350 mm
 - betonvloer 200 mm
 - dekvloer 70 mm
 - wandegelwerk vigs. technische omschrijving
 - screen
 - krijstreep methode gedeelte onbenoemd
- RENNVOOI BEGLAZING**
- beglazing aan binnenzijde (tenzij anders aangegeven)
 - inbraakwerendheidsklasse 2 volgens NEN 5096
 - o - beglazing dubbel isolerend
 - oo - beglazing triple isolerend
 - o-o - beglazing dubbel isolerend, letselveilig
 - o-o-o - beglazing triple isolerend, letselveilig
 - o-o-o-o - beglazing dubbel isolerend, doorvalveilig
 - o-o-o-o-o - beglazing triple isolerend, doorvalveilig
 - M - beglazing, matglas
 - ▲ - beglazing, 30 min. brandwerend
 - ▲ - beglazing, geluiddwerend
 - ▲ - beglazing, zonerend

- OPSTELPLAATS**
- wm = wasmachine
 - wl = wasdroger
- Postie en aantal ecologische voorzieningen n.l.b. i.o.m. gemeente en o.b.v. rapportage Ecoloog

Wijziging nr.	Wijziging datum	Wijziging omschrijving
Projectnaam: BLENT fase 3	Projectlocatie: Lent	Projectnr.: G107130
Opdrachtgever: Heijmans Vastgoed BV	Architect: Hilberinkbosch Architecten	Projectfase: Verkoopkennering
Onderwerp: OVZT BNR 110	Plattegr, gevel, doorsnede	
