

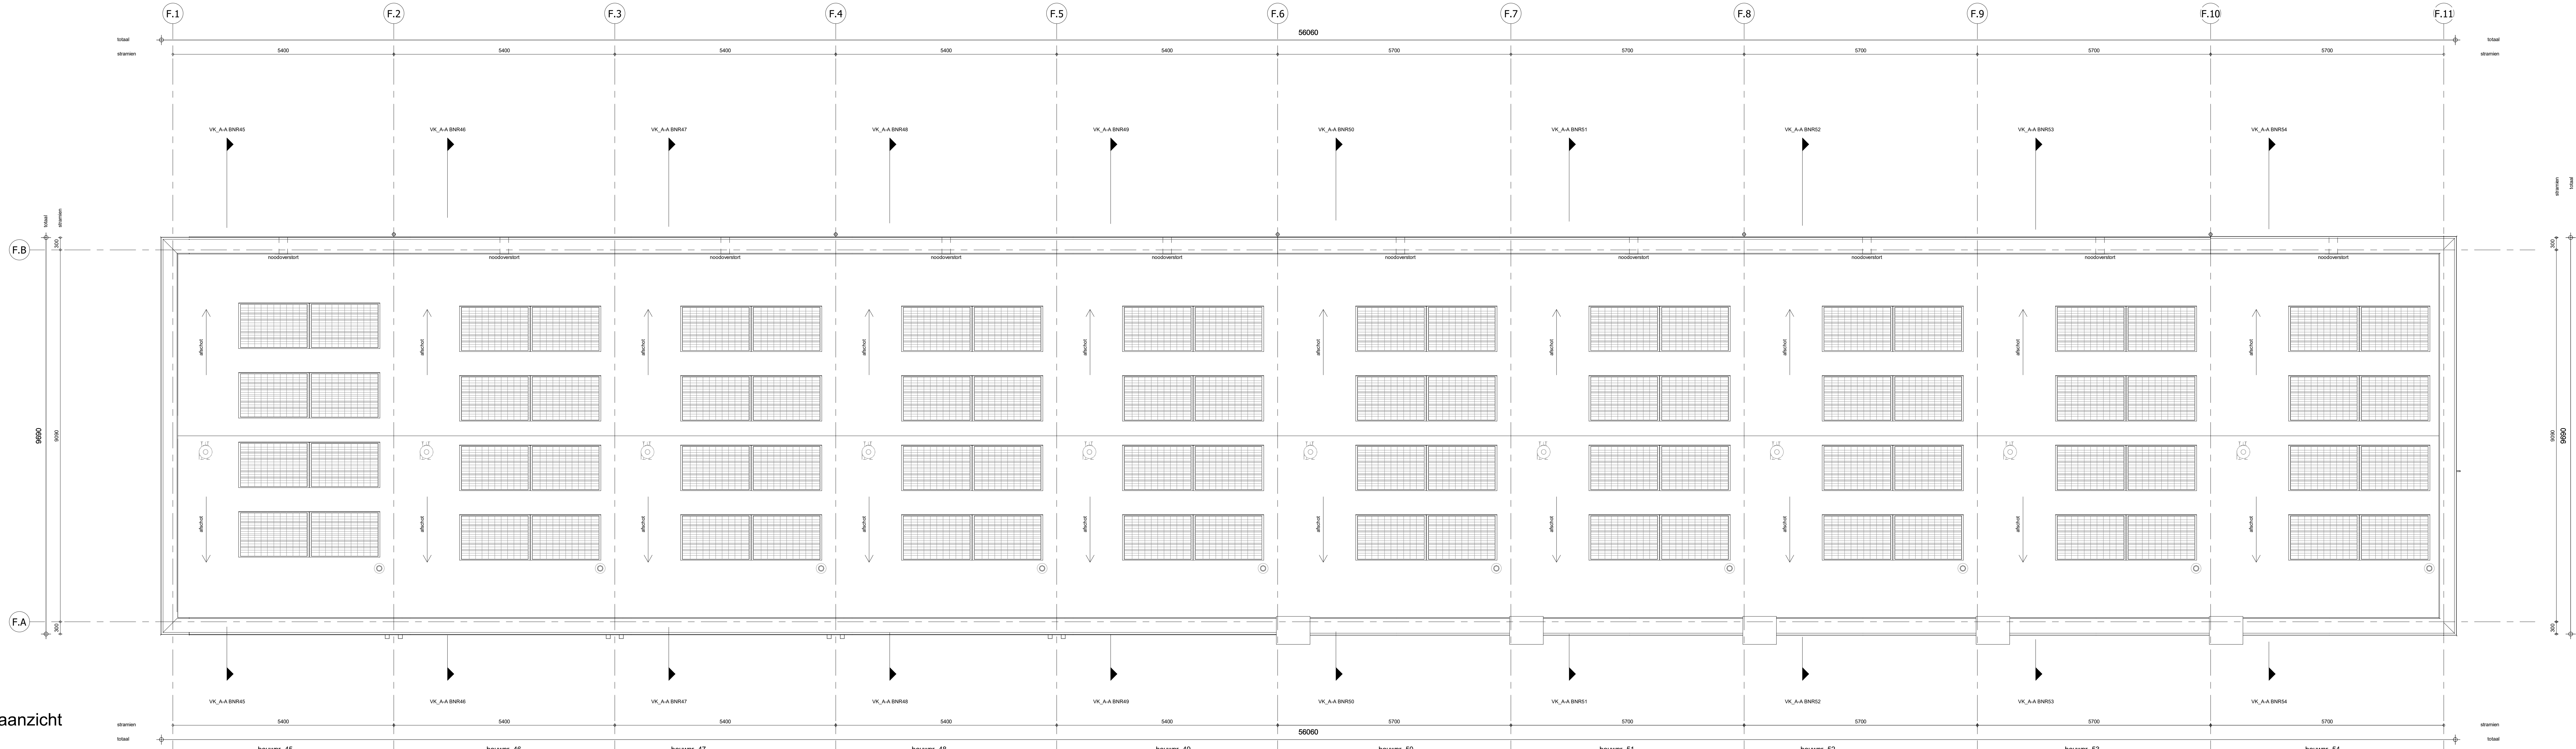


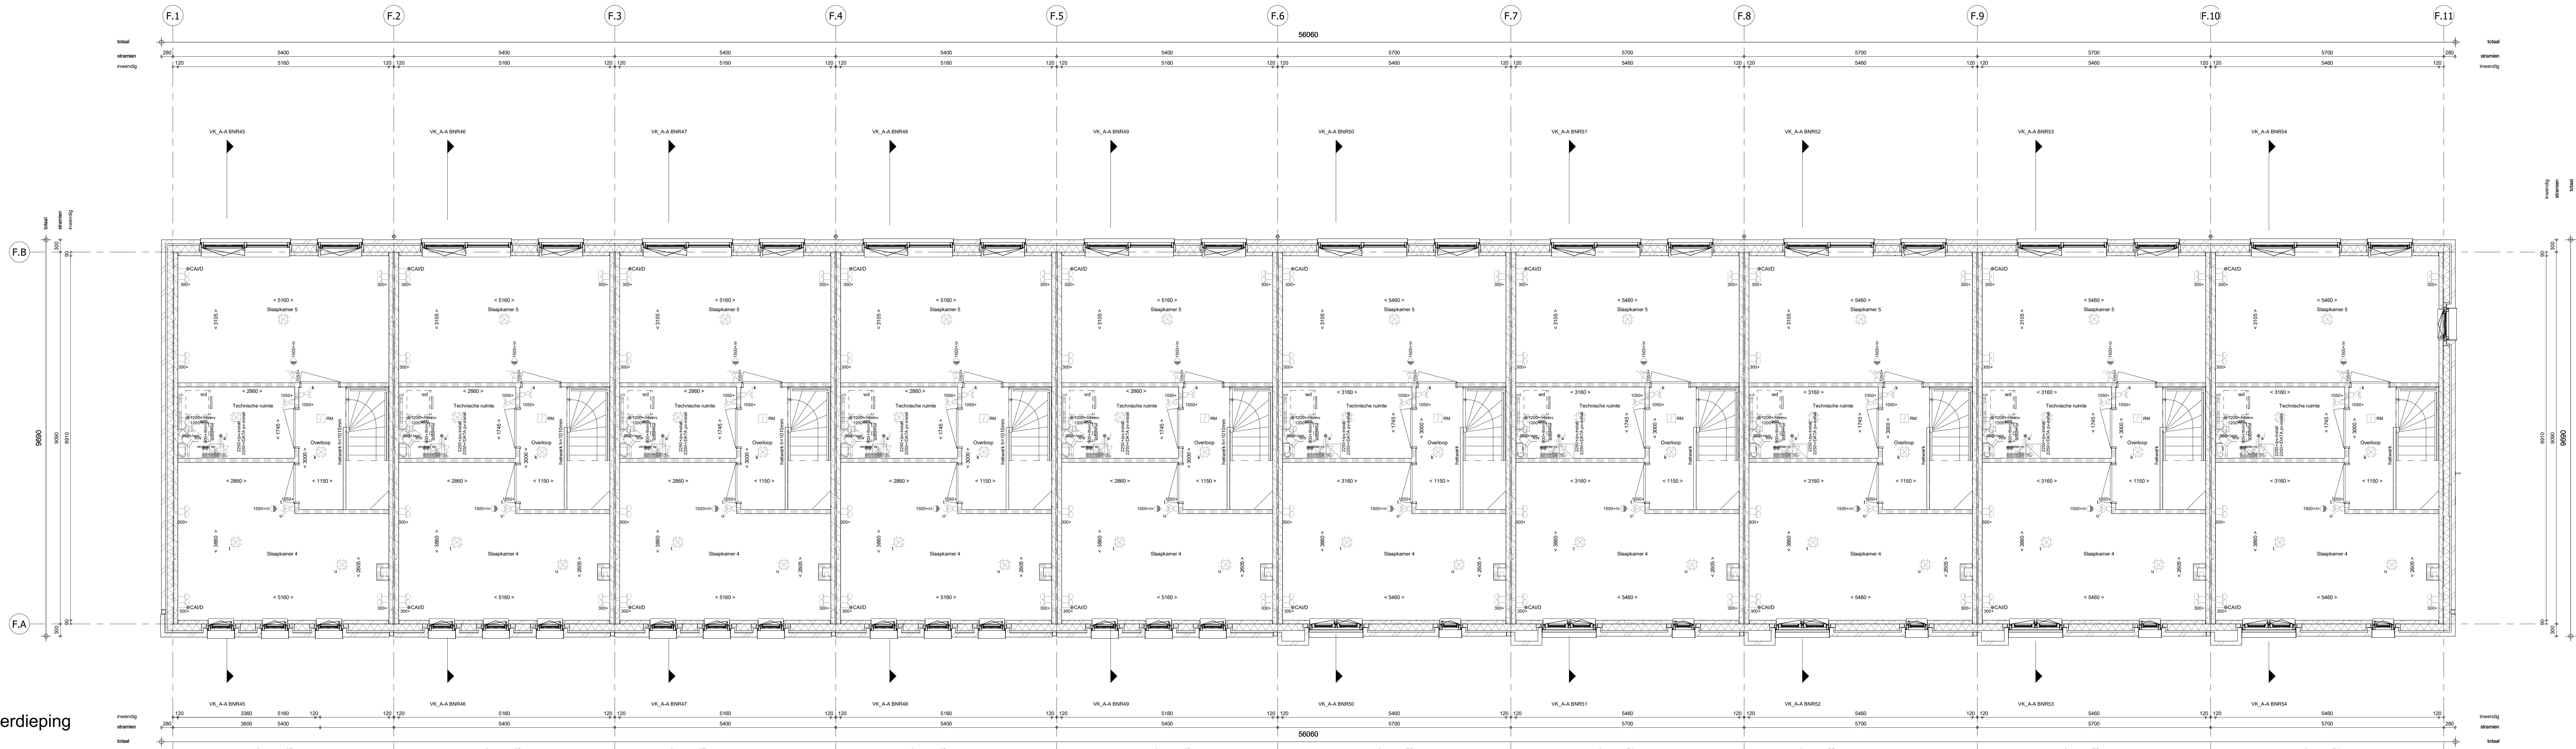

	metsekwel 100 mm	RENVOEI BELAGZING
	gewast 70/100 mm	• beugzang aan binnendeij (tandj) anders aangeweng
	lichte scheidingswand getoelsteerde wand 100 mm	• Inbraakvermoedingsklasse 2 volgens NEN 5096
	lichte scheidingswand ongetoelsteerde wand 118 mm	○ ○ beugzang dubbel isolierend
	dakpakk	○ beugzang triple isolierend
	ritsbewoer 350 mm	○ beugzang dubbel isolierend, lateselwiel
	betonwower 200 mm	○ beugzang triple isolierend, lateselwiel
	dekkewer 70 mm	○ beugzang triple isolierend, doarwielwiel
	schiedewand vlg. technische omschrywing	○ beugzang triple isolierend, doarwielwiel
	screen	! beugzang, matglas
		! beugzang, 30 mm, brandweerdend
		! beugzang, getueldewand
		

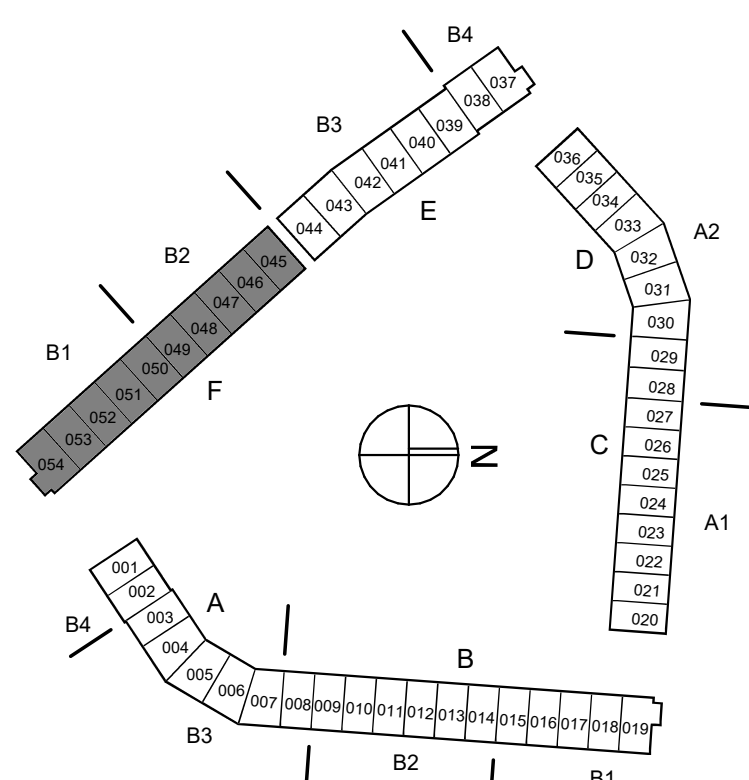

Wijziging nr.	Wijziging datum	Wijziging omschrijving
Projectnaam:	BLENT fase 1	 Uitgeverij: 010 - 544 54 11 Postbus 171 275 - 250 21 51 Telefoon: 010 - 544 54 11 Fax: 010 - 544 54 11 E-mail: info@bent.nl Internet: www.bent.nl
Projectlocatie:	Lent	
Projectnr.:	G105447	
Opdrachtgever:	Heijmans Vastgoed BV	Formaat: A2 verticaal Schaal: 1:50 Datum: 15-03-2023 Contak.: VCB
Architect:	Hilberink&Architecten	VK-1.041
Projectomschrijving:	Verkoopoplegging	
Onderwerp:	V2_DK	
	Blok F, bnr 45 t/m 54	