


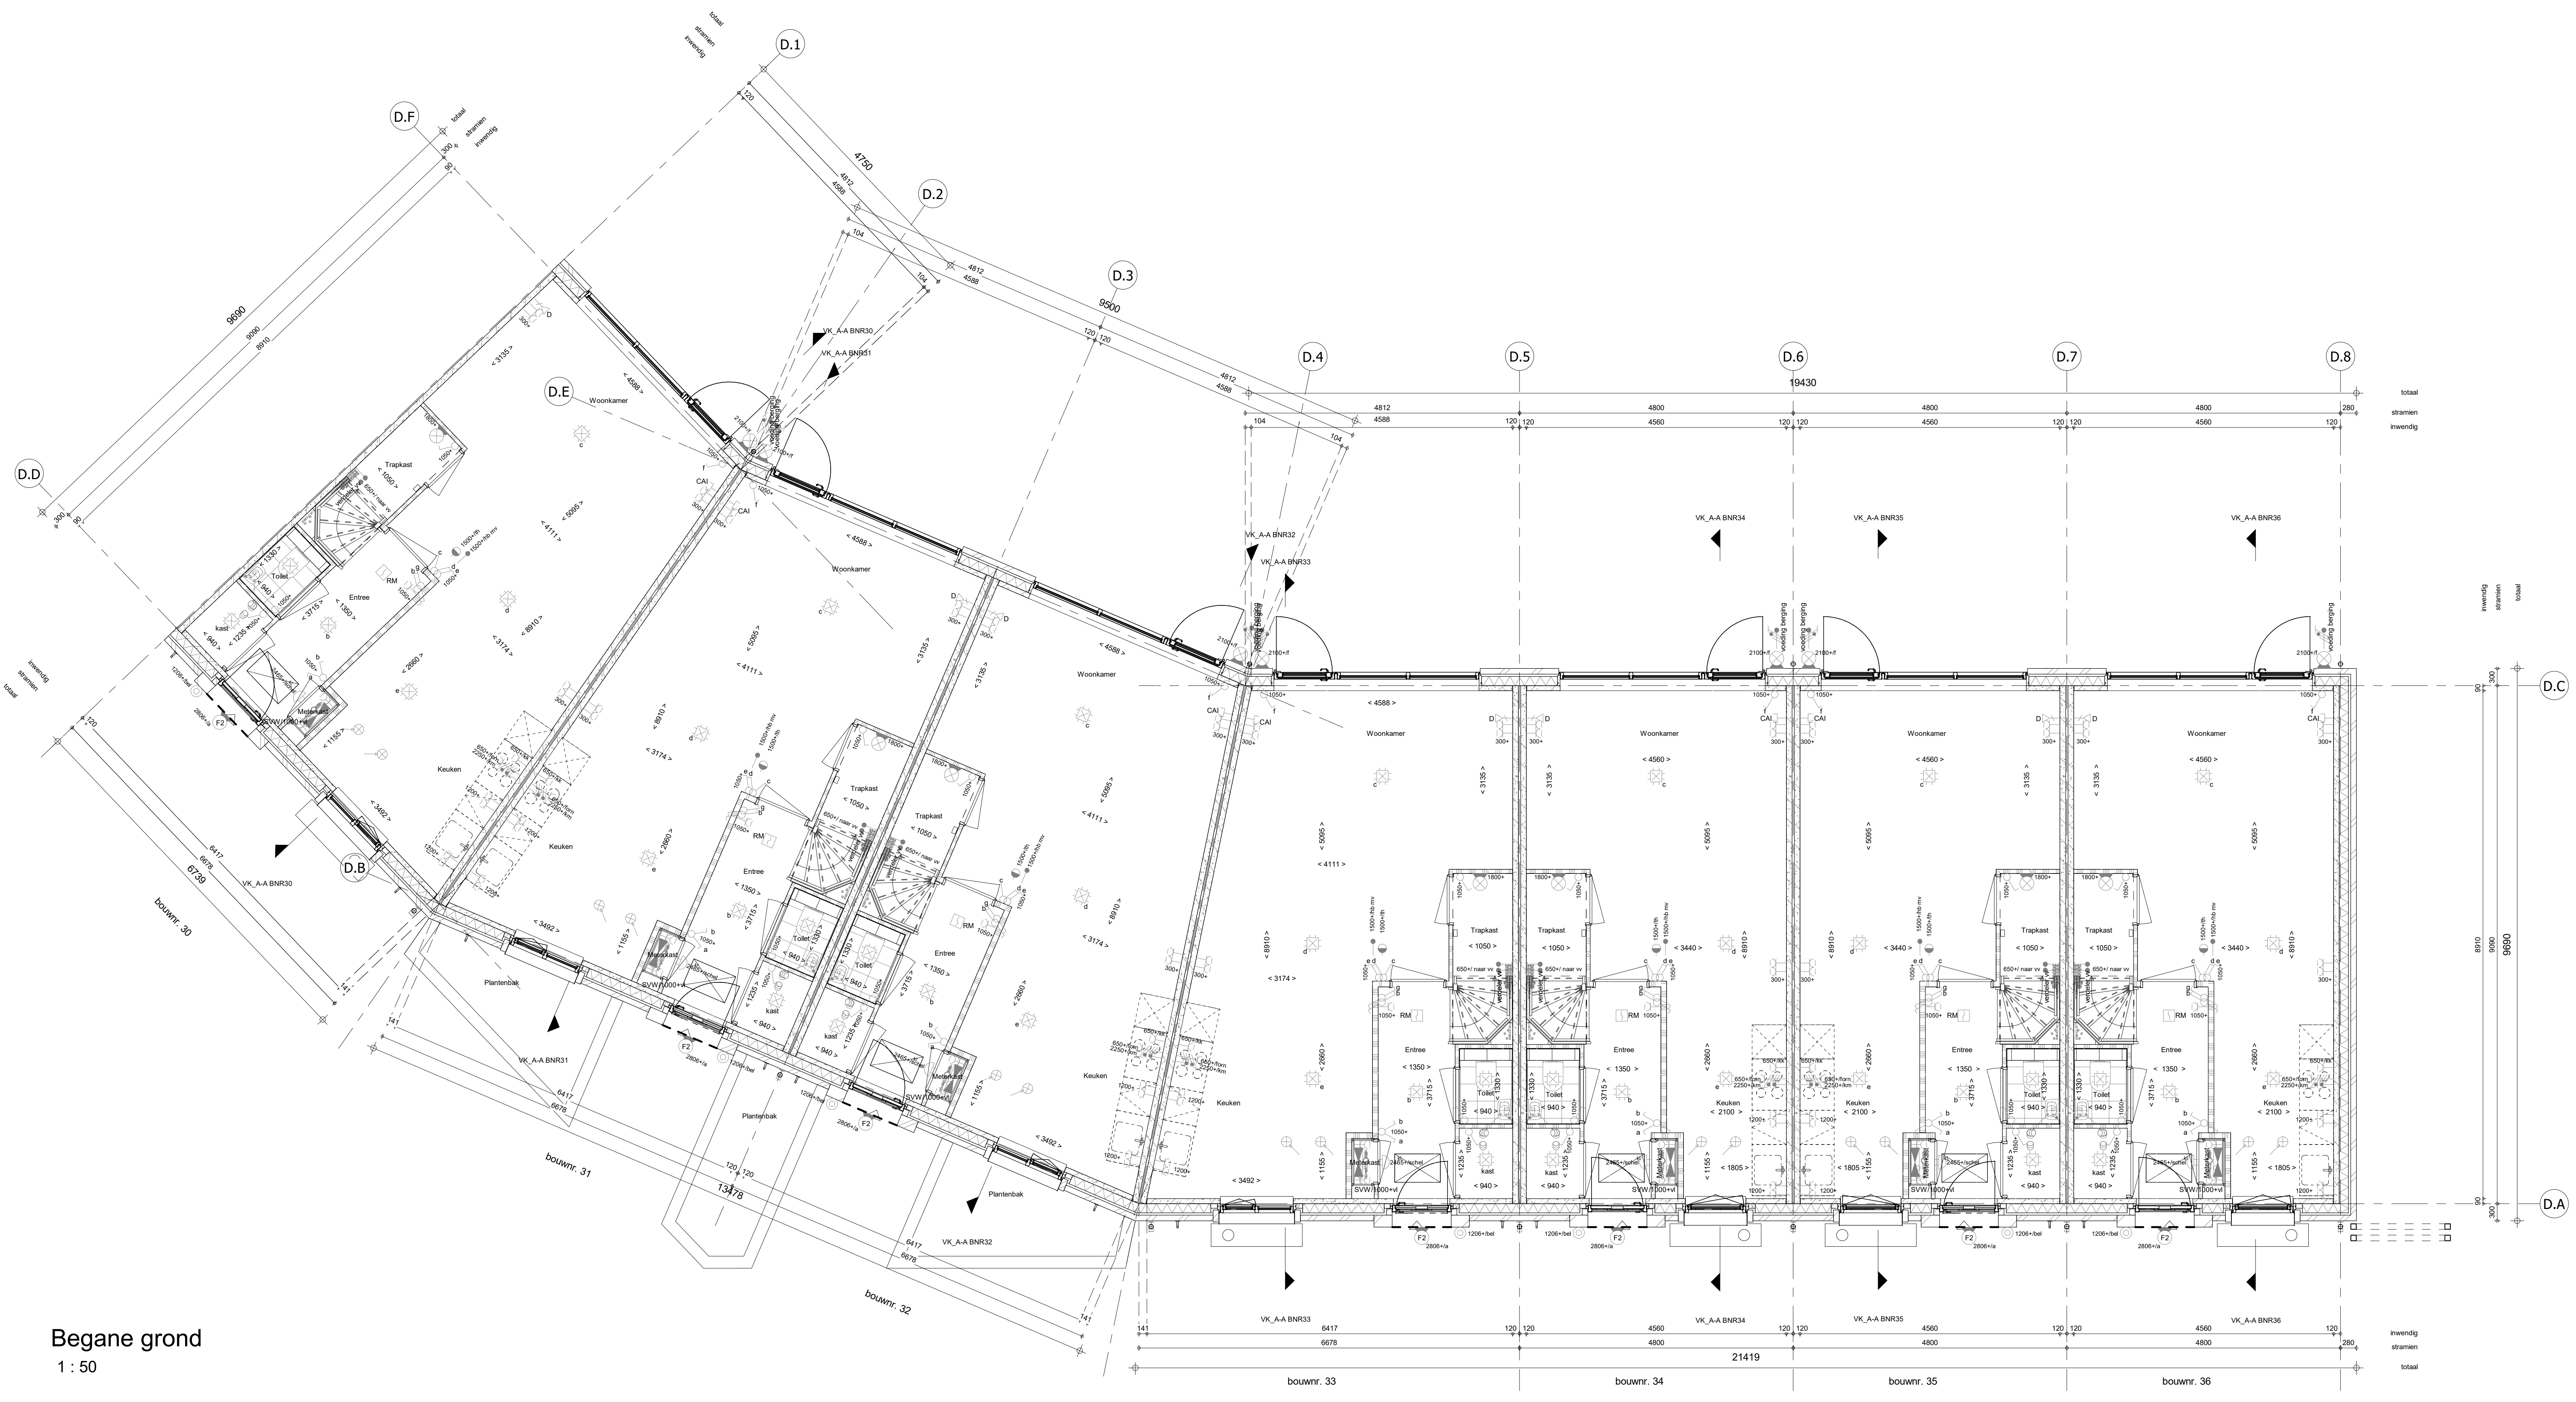


Begane grond
1:50

- RENNOOI**
Symbolen alleen van toepassing indien in de woning aangegeven
- ELEKTRISCHE INSTALLATIE**
- Aansluitpunt 3 fase, nul en beschermingscontact, pv-install bedraad, niet afgemonteerd (bos in mk)
 - Aansluitpunt voeding PV-installatie (indien PV-install aanwezig)
 - Aansluitpunt niet bedraad
 - Loze leiding wordt bedraad met CAI en UTP kabel, niet afgemonteerd, en op rol in meterkast (pv-niet alleen bedraad met UTP kabel)
 - Aansluitpunt TV wordt bedraad met CAI en UTP kabel, afgemonteerd met CAI wandcontactdoos en female stekker in meterkast
 - Aansluitpunt DATA wordt bedraad met CAI en UTP kabel, afgemonteerd met RJ45 wandcontactdoos en RJ45 stekker in meterkast (afgemonteerd DATA indien PV-install aanwezig)
 - Aansluitpunt tbv armatuur op wand
 - Bel
 - Centraal aardpunt
 - Centraaldoos tbv verlichting
 - Drukknop
 - Eikelepolige schakelaar met wandcontactdoos, verhoogde aanrakingsveiligheid
 - Aansluitpunt tbv armatuur op wand
 - Rookmelder, optisch op lichtnet conform NEN 2555
 - Schakelaar, 1-polig
 - Schakelaar, serie
 - Schakelaar, wissel
 - Schakelaar, wissel, 2-voudige uitvoering
 - Schakelaar, wissel/enkelepolig
 - Schakelaar, tbv bediening ventilatie
 - Thermostaat/ruimteregelaar (tbv n)
 - Versdeverlichting
 - Wandcontactdoos 1-voudig met beschermingscontact, verhoogde aanrakingsveiligheid
 - Wandcontactdoos 2-voudig met beschermingscontact, waterdicht
 - Wandcontactdoos 2-voudig met beschermingscontact, verticaal, verhoogde aanrakingsveiligheid
 - Wandcontactdoos 2-voudig met beschermingscontact, horizontaal, verhoogde aanrakingsveiligheid
 - Wandcontactdoos met wisselschakelaar, verhoogde aanrakingsveiligheid
 - Wandcontactdoos, perlex, 2x230V tbv fornuis
 - Omvormer PV-installatie
- PV-paneel**
PV panelen ter indicatie, aantal en positie kan afwijken van tekening
aantal PV panelen conform de specifieke bouwnummer BENG berekening

- CENTRALE VERWARMING EN WATERINSTALLATIE**
- hwa $\diamond$ hemelwateraansluiting
voor posities zie blokoverzicht
- opstelplaats verdelervoorverwarming
verwarmingselement in badkamer
electrisch
- MECHANISCHE INSTALLATIE**
- mv $\square$ opstelplaats mechanische ventilatie
 $\square$ afzuigpunt mechanische ventilatie plafond
 $\square$ afzuigpunt mechanische ventilatie wand
- RENNOOI GEVEL**
- A susrooster
 - V ventilatierooster
 - * doorvalveilig glas

- BOUWKUNDIG RENNOOI**
- Kruipkluik
 - Entree symbol
 - betonwanden
- langsgevel 90 mm
- koppeel en woningscheidende wanden 100 mm
 - isolatie 160 mm
 - metselewerk 100 mm
 - gasbeton 70/100 mm
 - lichte scheidingwand geïsoleerde wand 100 mm
 - lichte scheidingwand ongeïsoleerde wand 118 mm
 - dakpakket
 - ribbenvloer 350 mm
 - betonvloer 200 mm
 - dekvloer 70 mm
 - wandtegels met vlgs. technische omschrijving
 - screen
- OPSTELPLAATS**
- wtm = wasmachine
 - wd = wasdroger (wcd en afvoer optioneel)
- RENNOOI BEGLAZING**
- beglazing aan binnenzijde (tenzij anders aangegeven)
 - inbraakwerendheidsklasse 2 volgens NEN 5096
 - beglazing dubbel isolerend
 - beglazing triple isolerend
 - beglazing dubbel isolerend, letselveilig
 - beglazing triple isolerend, letselveilig
 - beglazing dubbel isolerend, doorvalveilig
 - beglazing triple isolerend, doorvalveilig
 - M beglazing, matglas
 - ⬮ beglazing, 30 min. brandwerend
 - ⬮ beglazing, geluïdwerend
 - ⬮ beglazing, zonwerend
- Draaiing**
Vrij naar DIN 9139
R $\square$ $\square$
L $\square$ $\square$
- * Akoestische rooster / valddorpel / stofdorpel slaapkamerdeuren

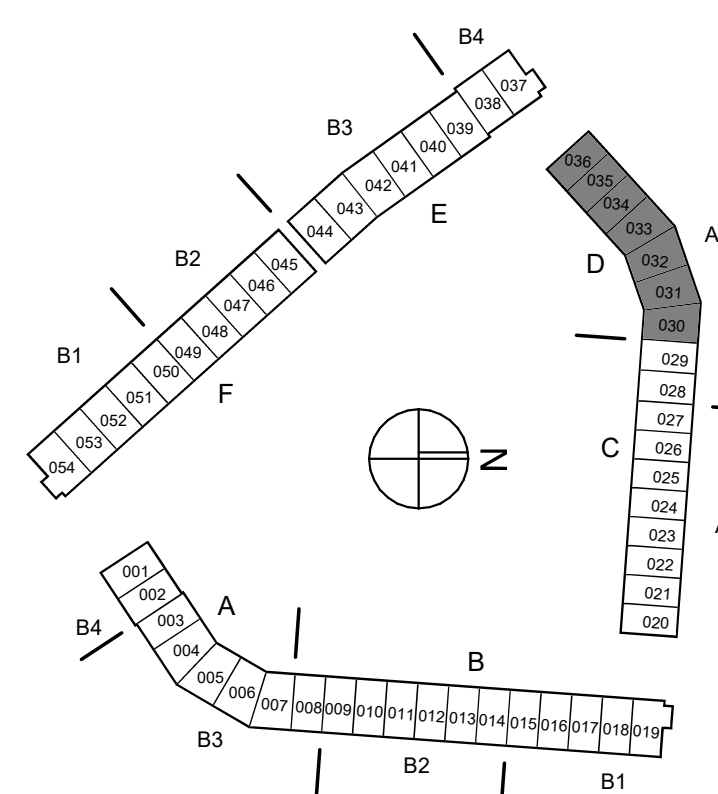

Wijziging nr.	Wijziging datum	Wijziging omschrijving
Projectnaam: BLENT fase 1		
Projectlocatie: Lent		
Projectnr.: G105447		
Opdrachtgever: Heijmans Vastgoed BV		
Architect: Hilbertinkbosch Architecten		
Projectfase: Verkooptekening		
Onderwerp: BG		
		Blok D, bnr 30 t/m 36

heijmans

Woningbouw

Projectnaam: BLENT fase 1

Projectlocatie: Lent

Projectnr.: G105447

Opdrachtgever: Heijmans Vastgoed BV

Architect: Hilbertinkbosch Architecten

Projectfase: Verkooptekening

Onderwerp: BG

Blok D, bnr 30 t/m 36

Format: A0

Schaal: 1:50

Datum: 15-03-2023

Getek.: VJDB

VK-1.020

BIM 360://622-0750-02 Het van Nieuwe Wonen 114N1_Bnk-CO_BWK_V08_020.rvt