



Begane grond
1 : 50

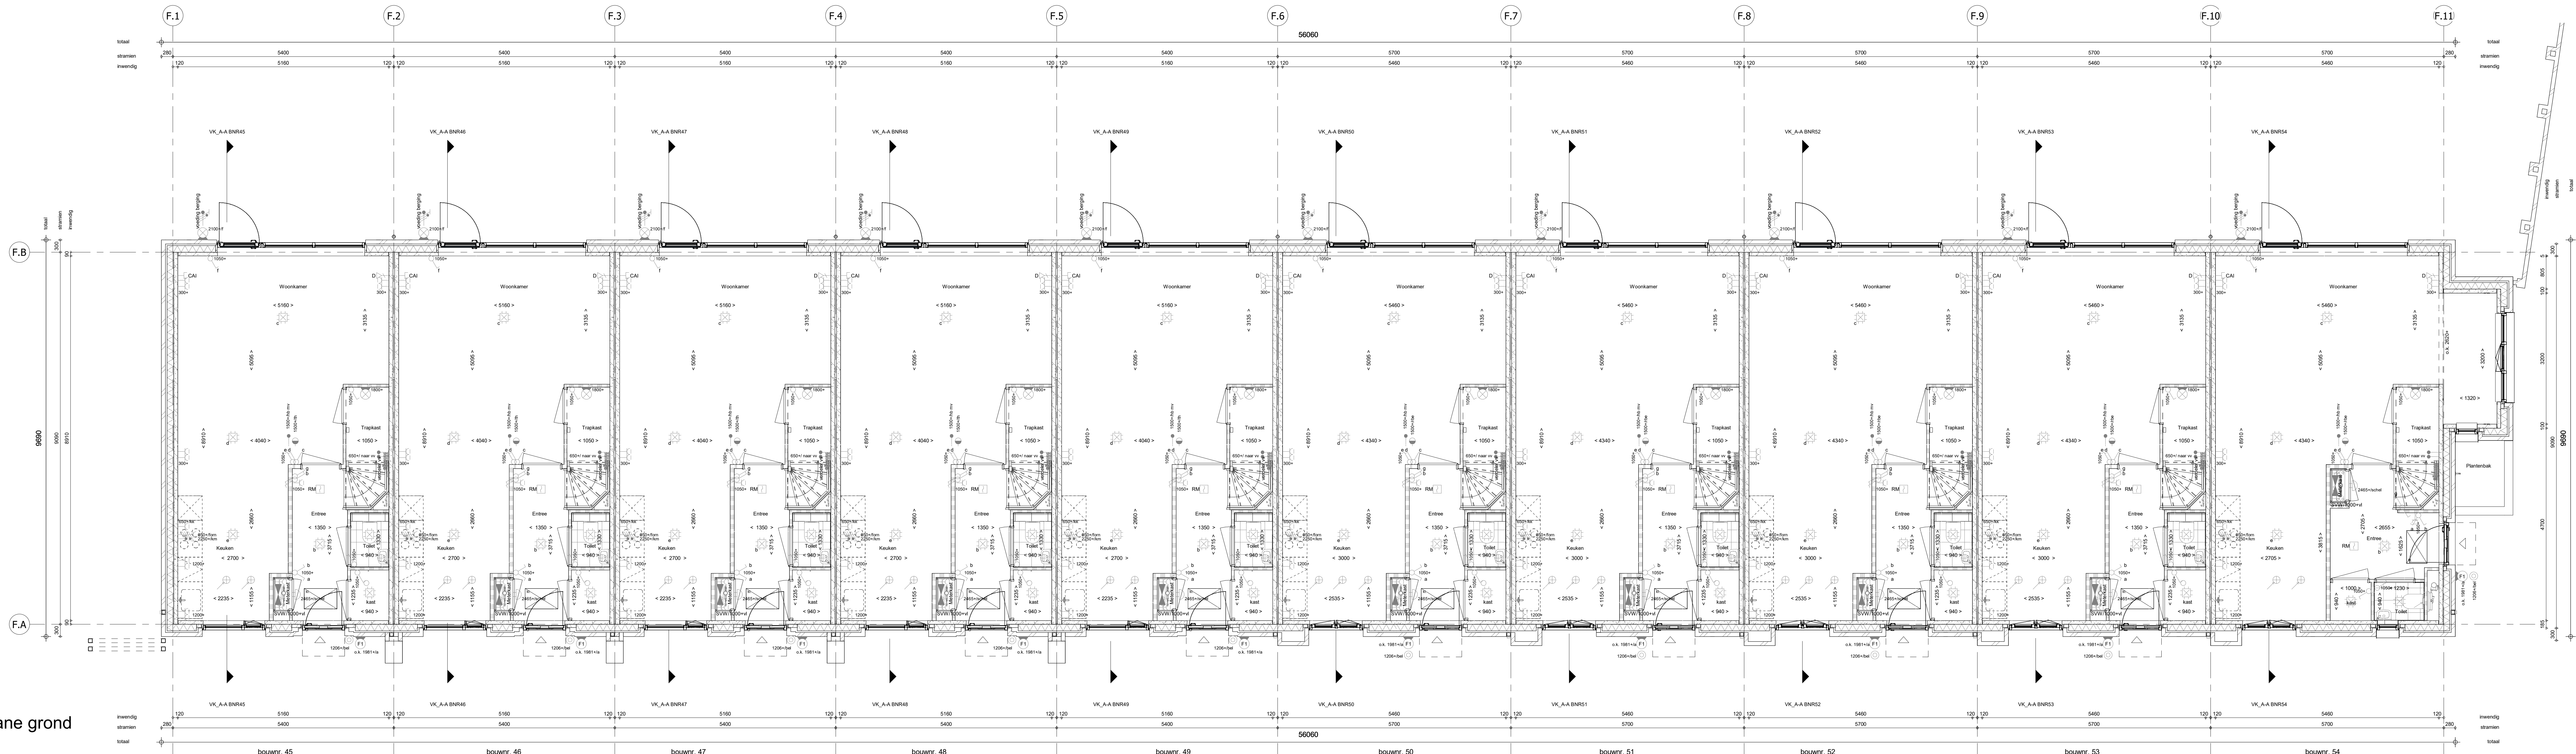

1e verdieping
1 : 50

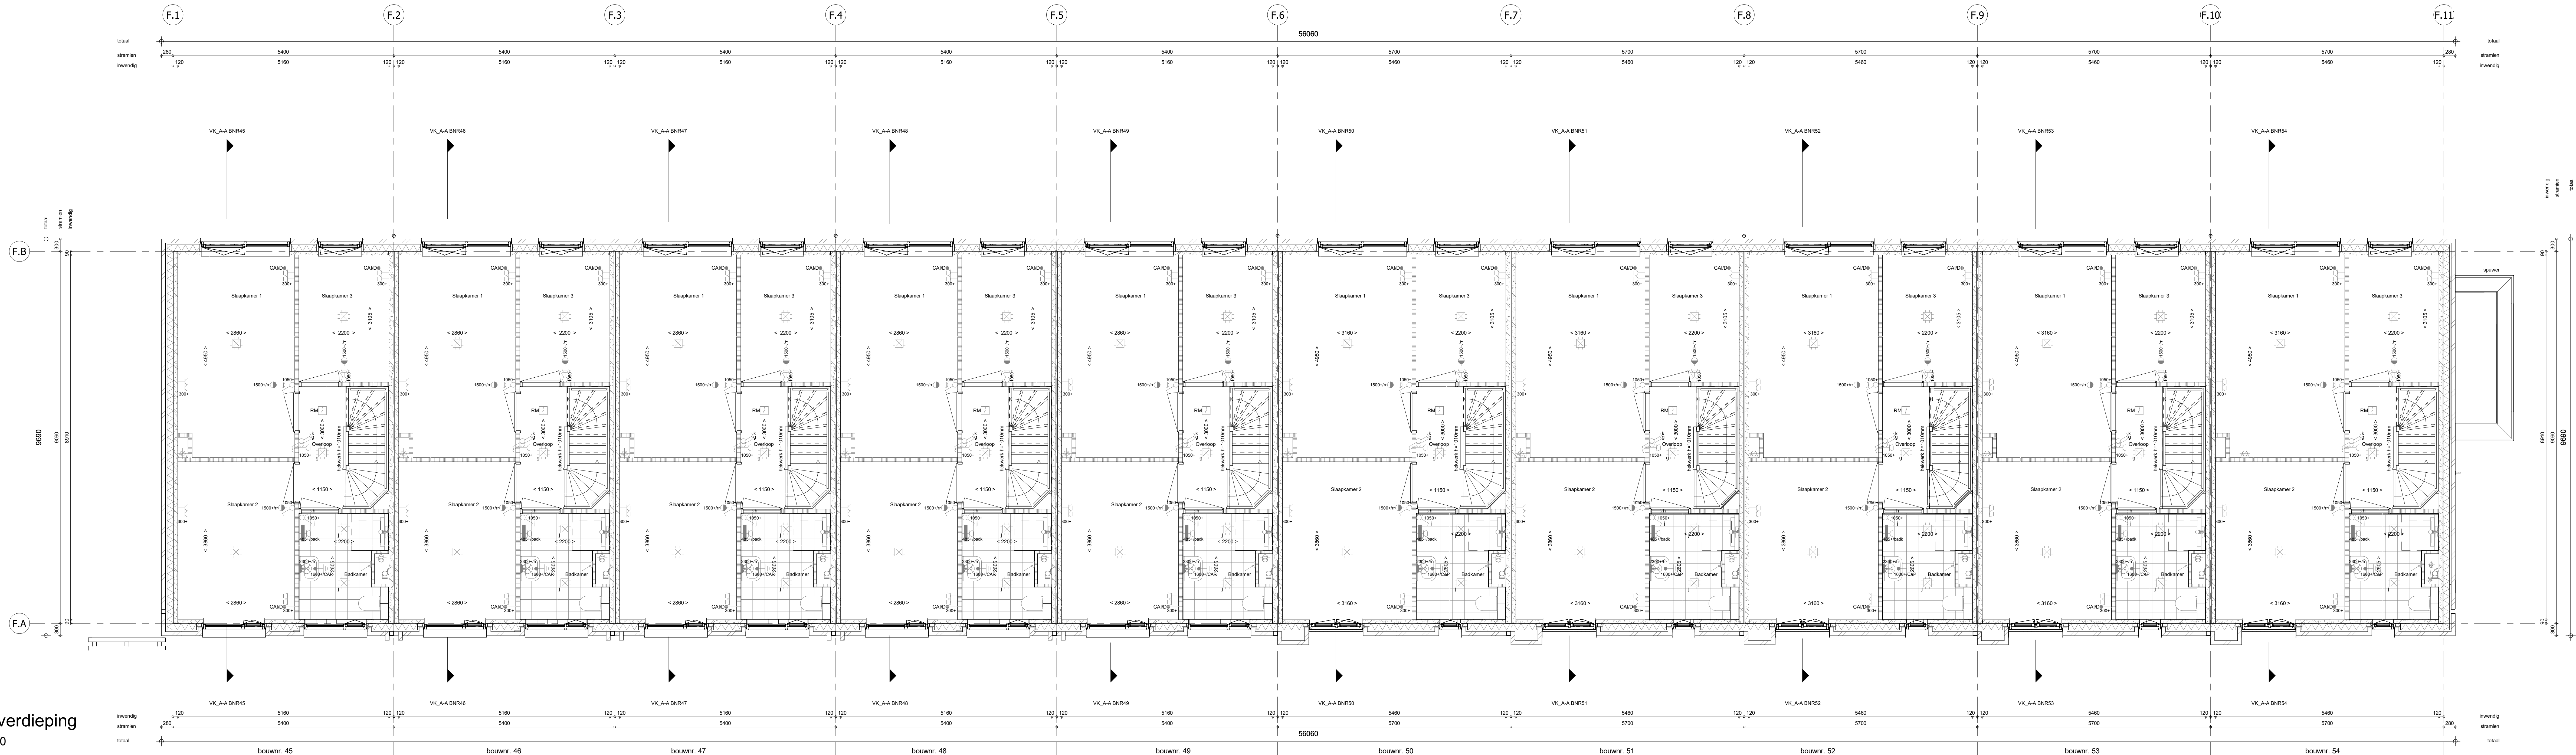

RENVOOI
Symbolen alleen van toepassing indien in de woning aangegeven

ELEKTRISCHE INSTALLATIE

- Aansluitpunt 3 fase, nul en beschermingscontact, (pv-install bedraad, niet afgemonteerd (Bos in mk)
- Aansluitpunt met bedraad
- Luxe leding wordt bedraad met CAI en UTP kabel, niet afgemonteerd, en op rol is meterkast (pv-niet alleen bedraad met UTP kabel)
- Aansluitpunt TV wordt bedraad met CAI en UTP kabel, afgemonteerd met RJ45 wandcontactdoos en fennele stekertje in meterkast
- Aansluitpunt DATA wordt bedraad met CAI en UTP kabel, afgemonteerd met RJ45 wandcontactdoos en RJ45 stekertje in meterkast (afgemonteerd DATA indien PV install aanwezig)
- Aansluitpunt tlv armatuur op wand
- Bel
- Centraal aardpunt
- Centraaldoos tlv verlichting
- Drakroep
- Enkelpolige schakelaar met wandcontactdoos, verhoogde aanrakingsveiligheid
- Aansluitpunt tlv armatuur op wand
- Rookmelder, optisch op lichtnet conform NEN 2555
- Schakelaar, 1 polig
- Schakelaar, serie-
- Schakelaar, wissel-
- Schakelaar, wissel-, 2-voudige uitvoering
- Schakelaar, wissel-enkelpolig
- Schakelaar, tlv bediening ventilatie
- Thermostaat/ruimteregelaar (tlv nr)
- Verdeelcrans
- Wandcontactdoos 1-voudig met beschermingscontact, verhoogde aanrakingsveiligheid
- Wandcontactdoos 2-voudig met beschermingscontact, verhoogde aanrakingsveiligheid
- Wandcontactdoos 2-voudig met beschermingscontact, verhoogde aanrakingsveiligheid
- Wandcontactdoos 2-voudig met beschermingscontact, verhoogde aanrakingsveiligheid
- Wandcontactdoos met wisselschakelaar, verhoogde aanrakingsveiligheid
- Wandcontactdoos, perilex, 2x230V tlv fornuis
- Omvormer PV-installatie

PV paneel
PV panelen ter indicatie, aantal en positie kan afwijken van tekening
aantal PV panelen conform de specifieke bouwnummer BEND berekening

CENTRALE VERWARMING EN WATERINSTALLATIE

- hwa = hemelwatercircuit
- voor positie zie blokevenzicht
- optelplaats verdeler-afsluiter
- verwarmingsklem in badkamer
- elektrisch

MECHANISCHE INSTALLATIE

- mv = afzuigpunt mechanische ventilatie
- afzuigpunt mechanische ventilatie plafond
- afzuigpunt mechanische ventilatie wand

RENVOOI GEVEL

- A = suuroroeter
- V = ventilatorcooler
- = doorvallig glas

BOUWKUNDIG RENVOOI


- Kruipruimte
- Entree symbol
- betonwanden
- langsgewij 90 mm
- koppelpot en wangscheidende wanden 100 mm
- isolatie 160 mm
- metalswerv 100 mm
- gasbeton 70/100 mm
- lichte scheidingwand geïsoleerde wand 100 mm
- lichte scheidingwand geïsoleerde wand 118 mm
- dakpakket
- ribbetonvloer 350 mm
- betonvloer 200 mm
- dekvloer 70 mm
- wandpluggewerk vlg. technische omschrijving
- screen

OPSTELPLAATS

- wm = wasmachine
- wd = wasdroger (wed en afvoer optioneel)

RENVOOI BEGLAZING

- beglazing van bronnig (tenzij anders aangegeven)
- inbraakwerendheidsklasse 2 volgens NEN 5006
- ○ ○ beglazing dubbel isolierend
- ○ ○ beglazing triple isolierend, letselveilig
- ○ ○ beglazing triple isolierend, letselveilig
- ○ ○ beglazing dubbel isolierend, doorvallig
- ○ ○ beglazing triple isolierend, doorvallig
- H = beglazing, maglar
- ▲ = beglazing, 30 min. brandwerend
- ▲ = beglazing, geluïdwerend
- ▲ = beglazing, zonnwerend

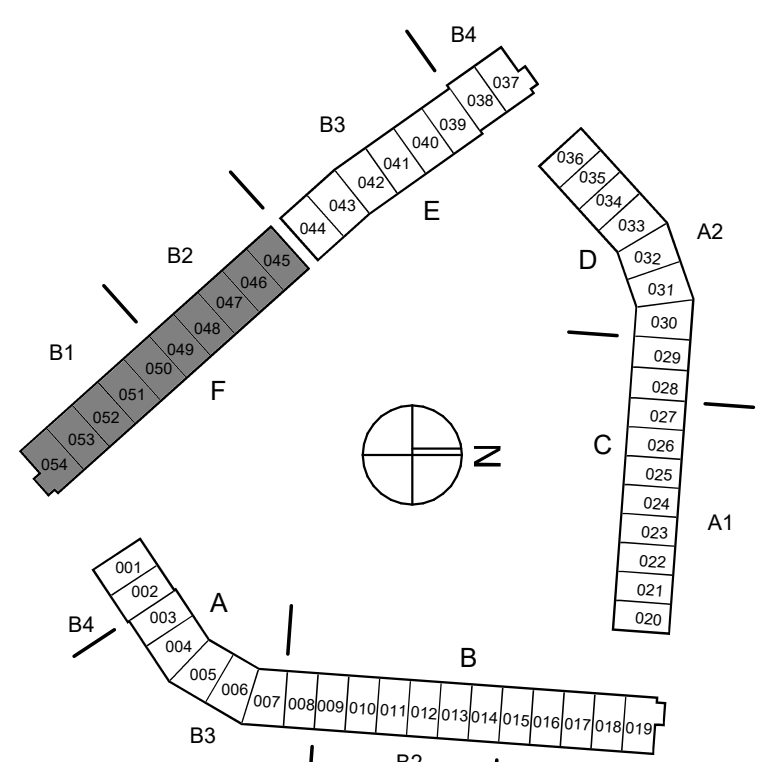

Wijziging nr. / Wijziging datum

Wijziging omschrijving

Projectnaam: BLEN fase 1
Projectlocatie: Lent
Projectnr.: G105447

Opdrachtgever: Heijmans Vastgoed BV
Architect: Hilberichs Architecten
Projectfase: Verkooptekening
Orderover: BG 1e Blok F, bnr 45 t/m 54

heijmans
Woningbouw

VK-1.040