


2e verdieping
1 : 50

Dakaanzicht
1 : 50

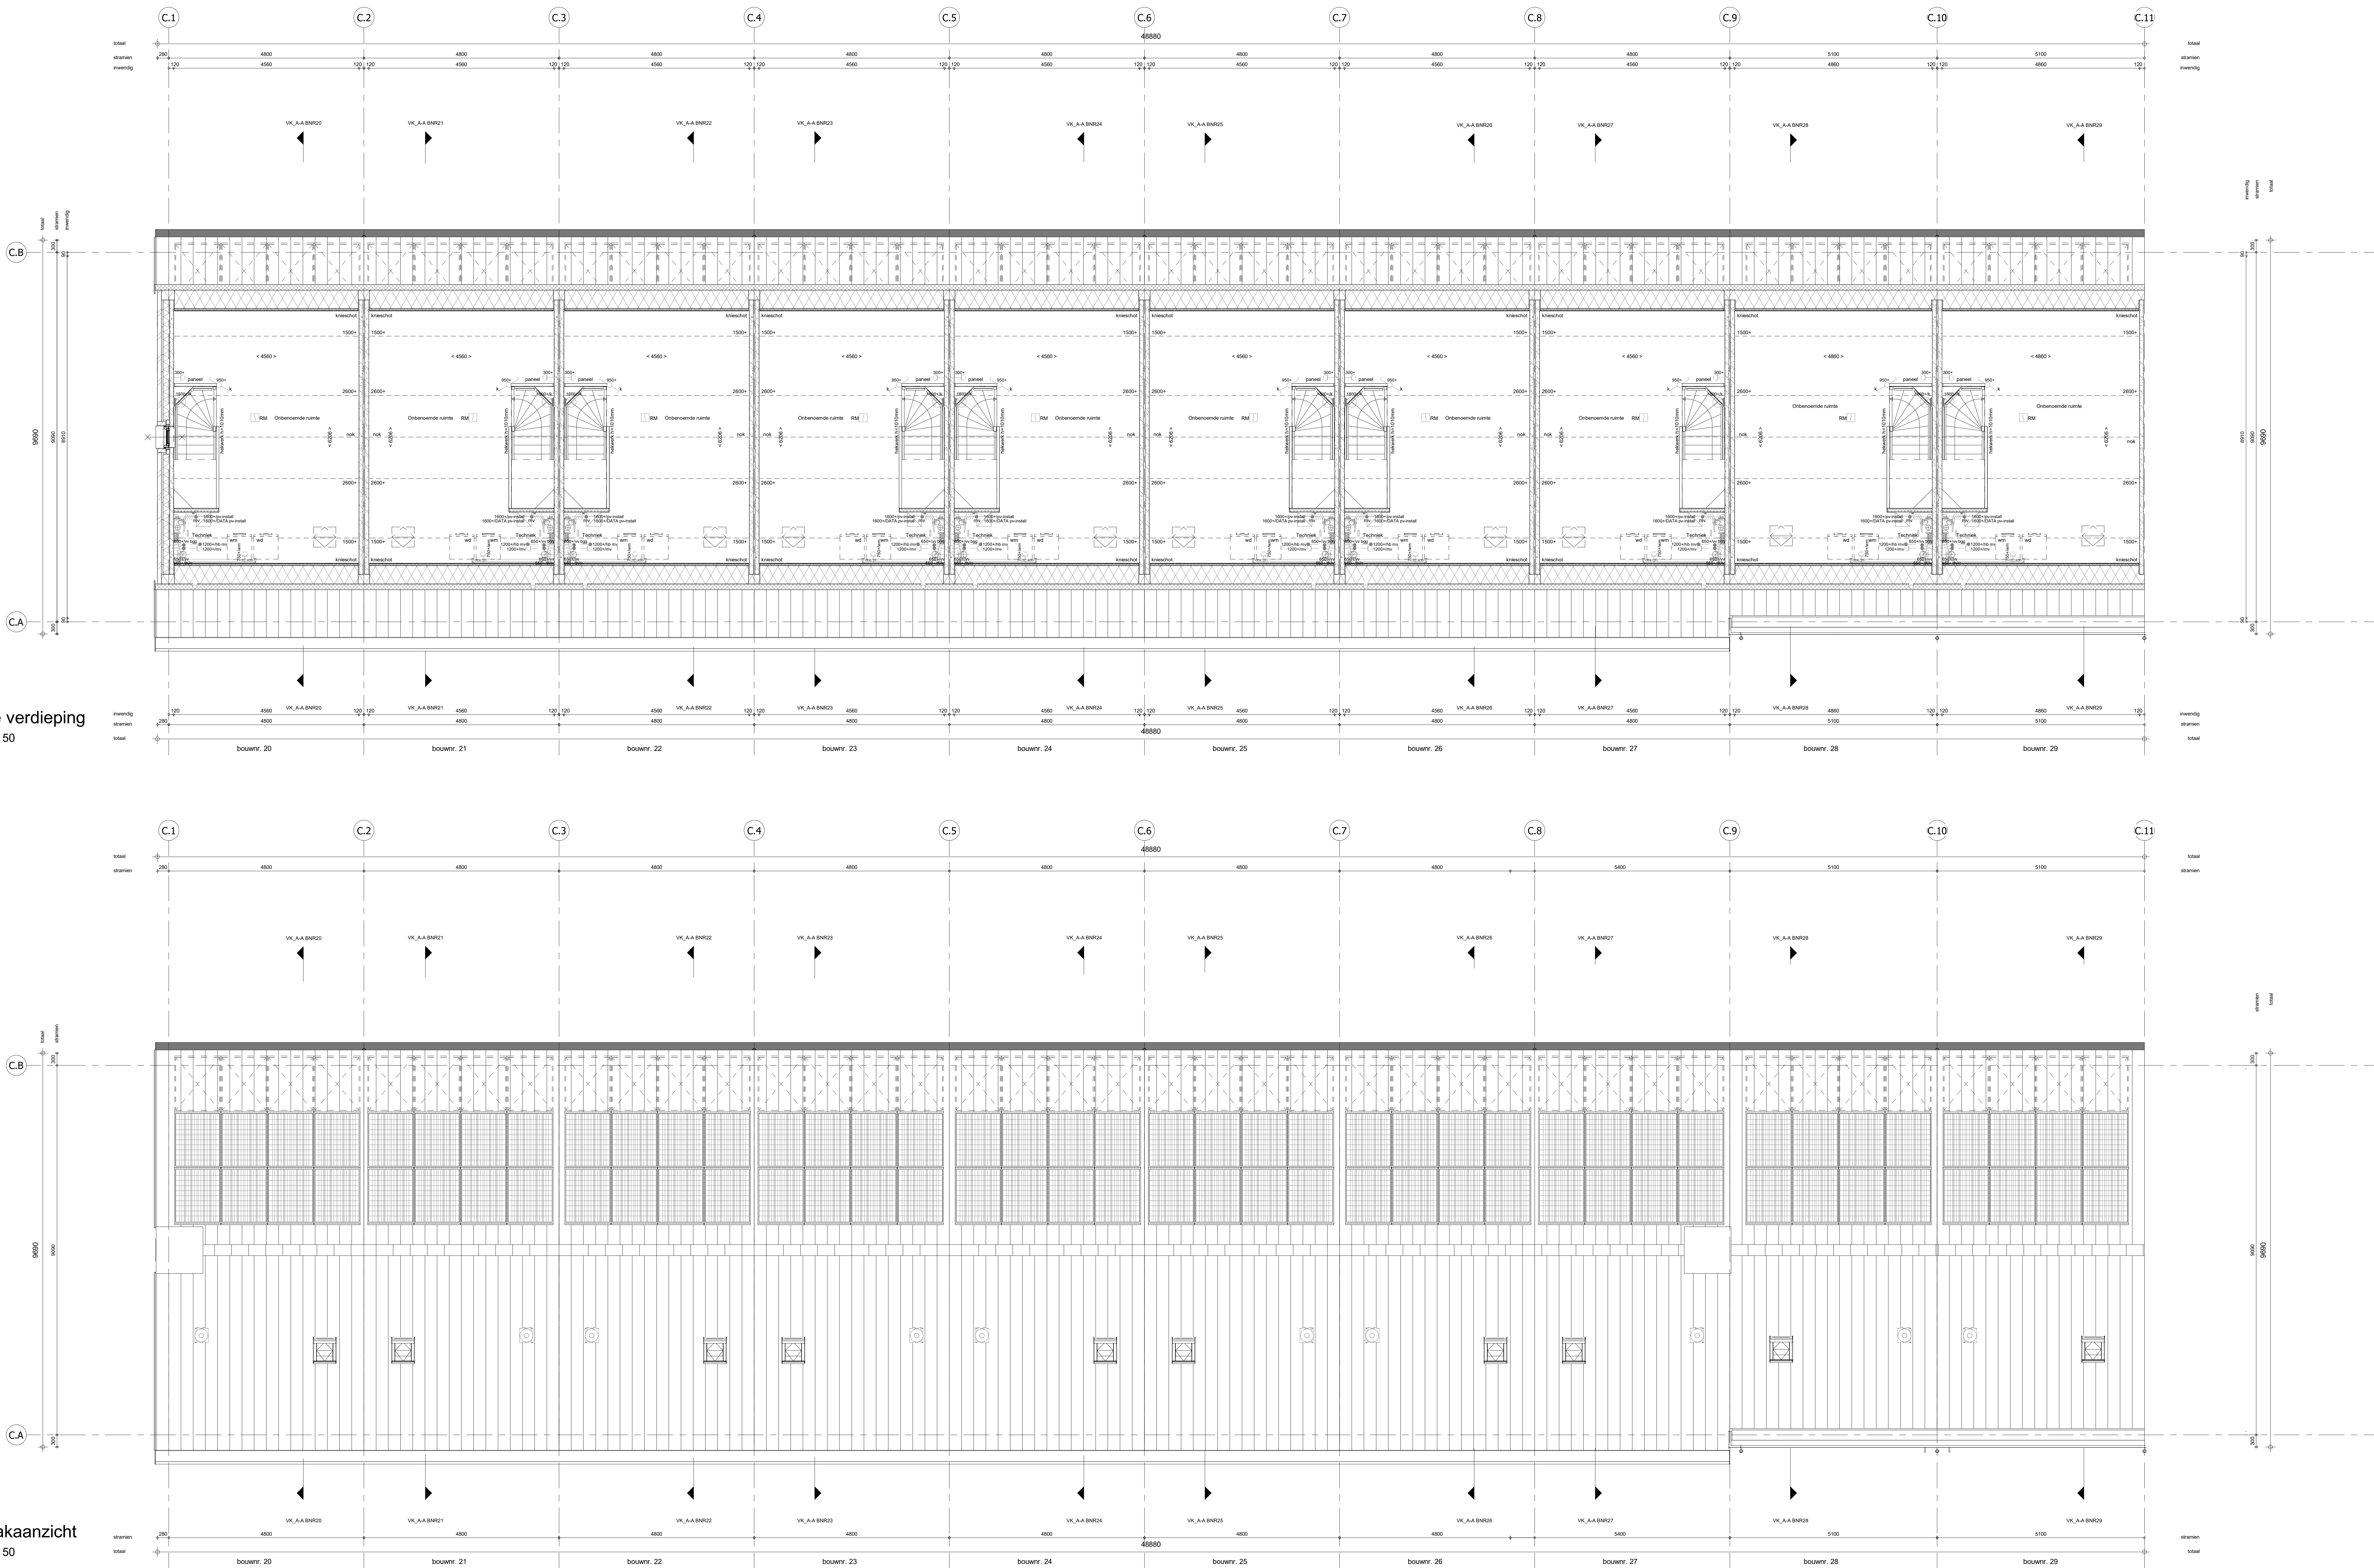


- RENVOOI**
Symbolen aangeven van toepassing indien in de woning aangegeven
- ELEKTRISCHE INSTALLATIE**
- Aansluitpunt 3 fase, nul en beschermingscontact, pv install. bedraad, niet afgemonteerd (bos in mik)
 - Aansluitpunt voeding PV-installatie (gezien TV-install. aanwezig)
 - Aansluitpunt niet bedraad
 - Loos leiding wordt bedraad met CAI en UTP kabel, niet afgemonteerd, en op rol in meterkast (gezien alleen bedraad met UTP kabel)
 - Aansluitpunt TV wordt bedraad met CAI en UTP kabel, afgemonteerd met CAI wandcontactdoos en formale stekkerke in meterkast
 - Aansluitpunt DATA wordt bedraad met CAI en UTP kabel, afgemonteerd met RJ45 wandcontactdoos en RJ45 stekkerke in meterkast (afgemonteerd DATA indien PV-install. aanwezig)
 - Aansluitpunt tvb armatuur op wand
 - Bel
 - Centraal aardpunt
 - Contrastdoos tvb verlichting
 - Drinking
 - Enkeelpolige schakelaar met wandcontactdoos, verhoogde aanrakingveiligheid
 - Aansluitpunt tvb armatuur op wand
 - Rookmelder, optisch op lichtnet conform NEN 2555
 - Schakelaar, 1-polig
 - Schakelaar, serie
 - Schakelaar, wissel
 - Schakelaar, wissel-, 2-woudige uitvoering
 - Schakelaar, wissel-inklepbogig
 - Schakelaar, tvb bediening wandzette
 - Thermostaat ruimteregelaar (tvb nr)
- Verdeelverlichting**
- Wandcontactdoos 1-woudig met beschermingscontact, verhoogde aanrakingveiligheid
 - Wandcontactdoos 2-woudig met beschermingscontact, waterdicht
 - Wandcontactdoos 2-woudig met beschermingscontact, verticaal, verhoogde aanrakingveiligheid
 - Wandcontactdoos 2-woudig met beschermingscontact, horizontaal, verhoogde aanrakingveiligheid
 - Wandcontactdoos met wisselschakelaar, verhoogde aanrakingveiligheid
 - Wandcontactdoos, perflex, 2x230V tvb formis
 - Omvormer PV-installatie
- PV-panelen**
- PV-panelen ter indicatie, aantal en positie kan afwijken van tekening
 - aantal PV panelen conform de specifieke bouwnummer BENG berekening

- CENTRALE VERWARMING EN WATERINSTALLATIE**
- hwa o hemelelvafrvoer - voor positie zie blokkoverzicht
 - optieplaats verdelersverwarming
 - verwarmingselement in badkamer
 - elektrisch

- MECHANISCHE INSTALLATIE**
- optieplaats mechanische ventilatie
 - afzuigpunt mechanische ventilatie plafond
 - afzuigpunt mechanische ventilatie wand
- RENVOOI GEVEL**
- sonorooster
 - ventilatorooster
 - doorvalvelg glas

- BOUWKUNDIG RENVOOI**
- Kruipklak
 - Entree symbool
 - betonwanden - langgevoel 90 mm - koppelvoel en veringsgevelwanden 100 mm
 - isolatie 100 mm
 - metselewerk 100 mm
 - gebeton 70/100 mm
 - lichte scheidingwand geïsoleerde wand 100 mm
 - lichte scheidingwand ongeïsoleerde wand 118 mm
 - dakpakket
 - ribbetonvloer 350 mm
 - betonvloer 200 mm
 - dakvloer 70 mm
 - wanddaglewerk vlg. technische omschrijving
- OPSTELPLAATS**
- wf = wasmachine
 - wd = wasdroger (wcd en afvoer optieset)

- RENVOOI BEGLAZING**
- beglazing aan binnenzijde (tenzij anders aangegeven)
 - inbraakwerendheidsklasse 2 volgens NEN 5096
 - beglazing dubbel isolerend
 - beglazing triple isolerend
 - beglazing dubbel isolerend, letselveilig
 - beglazing triple isolerend, letselveilig
 - beglazing dubbel isolerend, doorvalveilig
 - beglazing triple isolerend, doorvalveilig
 - beglazing, matglas
 - beglazing, 30 min. brandwerend
 - beglazing, gekalsswerend
 - beglazing, zonnwerend

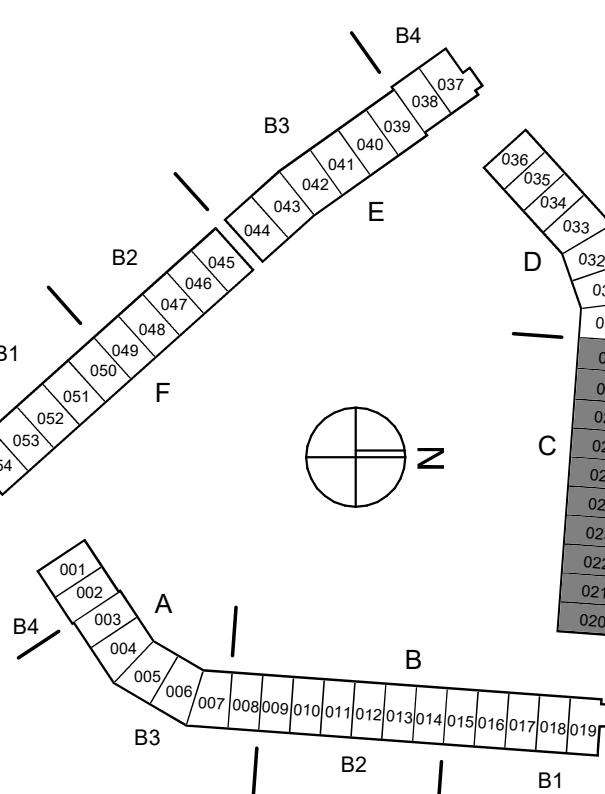

Wijziging nr.:	Wijziging datum:	Wijziging omschrijving:
Projectnaam: BLENT fase 1	Projectlocatie: Leiz	Projectnr.: G105447
Opdrachtgever: Heijmans Vastgoed BV	Architect: Hilberinkbosch Architecten	Projectfase: Verkopskening
Orderwerp: V2_DK	Blok C, bnr 20 t/m 29	

heyman
Woningbouw

Formaat: A3 verkleind
Schaal: 1:50
Datum: 15-03-2023
Getek.: VGB

VK-1.011