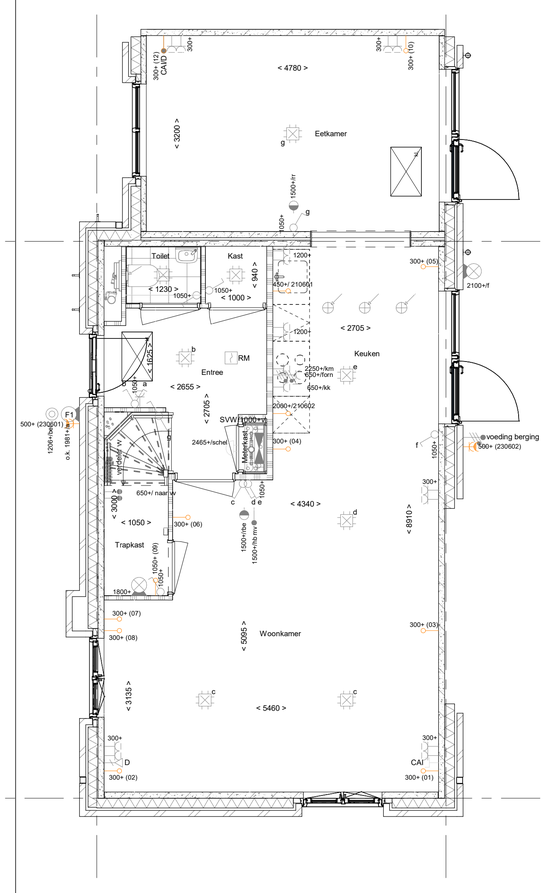

AG5001 - Achtergevel in basis uitvoering
PL0001 - Begane grond in basis uitvoering

AG5005.02 - Keuken voorzien van dubbele openslaande deuren
AG5005.03 - Eetkamer voorzien van dubbele openslaande deuren
PL0002 - Begane grond met halve trapkast
210601 - Aansluitpunt vaatwasser
210602 - Aansluitpunt oven/magnetron

AG5005.02 - Keuken voorzien van dubbele openslaande deuren
AG5005.03 - Eetkamer voorzien van dubbele openslaande deuren
205000 - Buitenkraan in voorgevel
205007 - Buitenkraan in achtergevel

AG5007.02 - Keuken voorzien van schuifpui
AG5007.03 - Eetkamer voorzien van schuifpui

Begane grond

1 : 50

PL0101 - 1e verdieping in basis uitvoering

PL0102PRE- 1e verdieping met een 300 mm vergrootte badkamer o.b.v. tegelwerk pakket Premium
PL0103 - Samenvoegen slaapkamer 1 en 3 met behouden binnendeur slaapkamer 3
TR1250 - Dichte trap van 1e verdieping naar 2e verdieping

PL0104 - Samenvoegen slaapkamer 1 en 3 met behouden binnendeur slaapkamer 1

PL0105 - Verplaatsen binnenwand tussen slaapkamers met 600mm
PL0135 - Toevoegen extra wand langs douchehoek (alleen i.c.m. casco badkamer)

1e verdieping

1 : 50

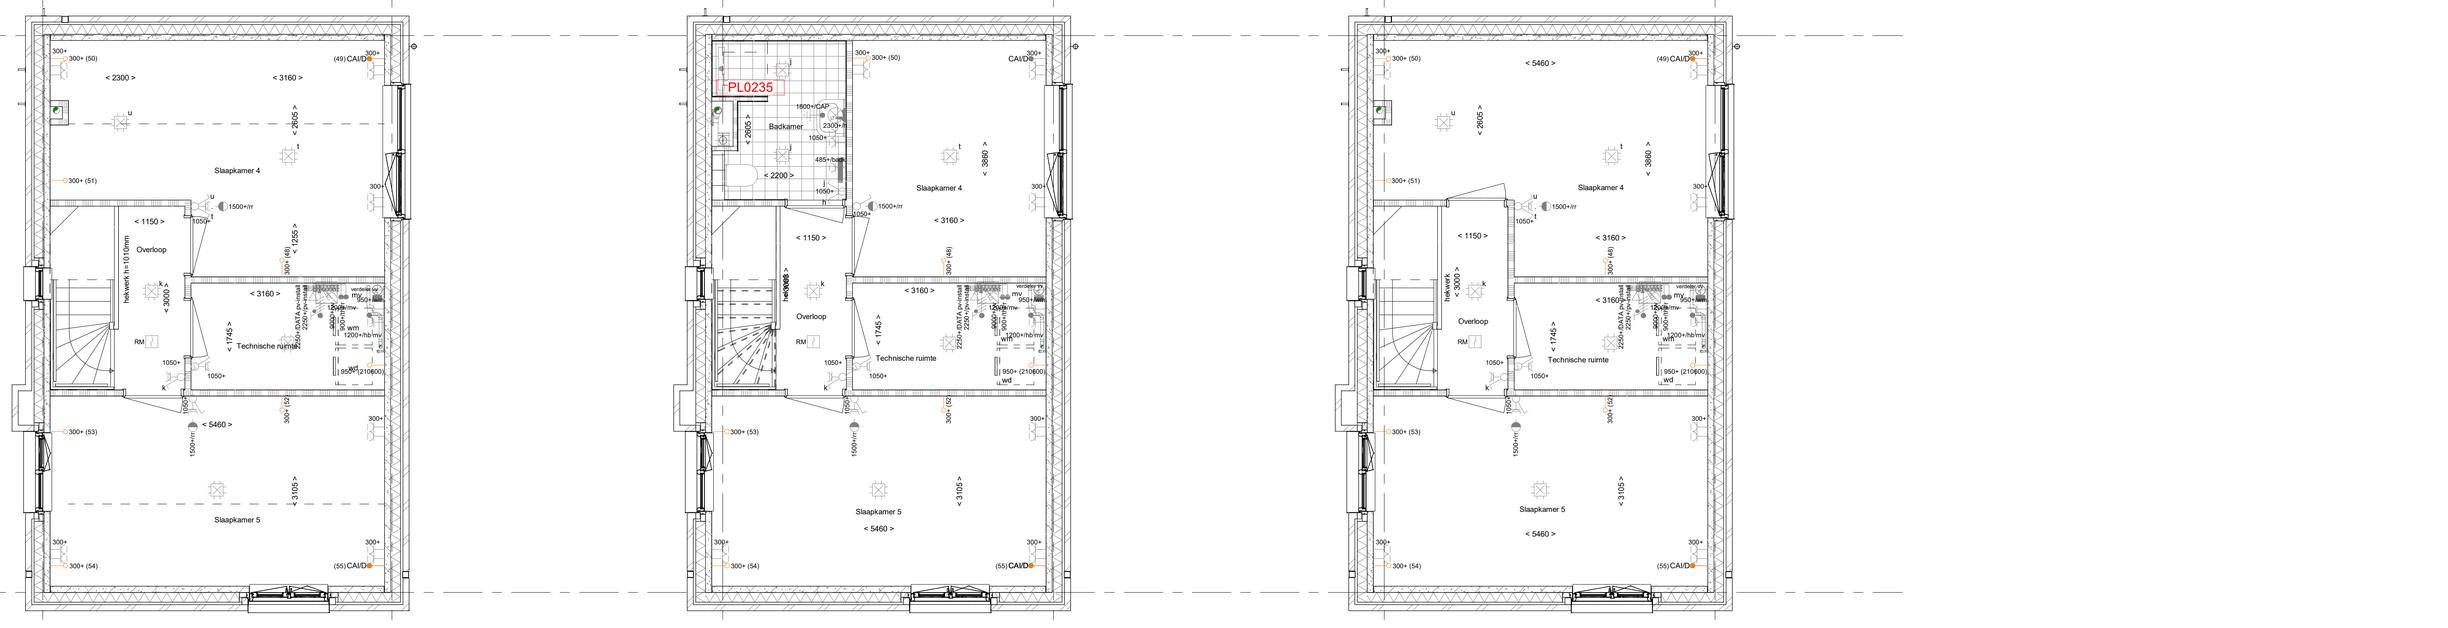

PL0201 - 2e verdieping in basis uitvoering

PL0204PRE- 2e verdieping met 2e badkamer o.b.v. tegelwerk pakket Premium
TR1250 - Dichte trap van 1e verdieping naar 2e verdieping
PL0235 - Toevoegen extra wand langs douchehoek (alleen i.c.m. casco badkamer)
210600 - Aansluitpunt wasdroger naast wasmachine (riool + wandcontactdoos op separate groep)

PL0205 - 2e verdieping verplaatsen deur slaapkamer 4

2e verdieping

1 : 50

RENVOOI

Symbolen alleen van toepassing indien in de woning aangegeven

ELEKTRISCHE INSTALLATIE

- Aansluitpunt 1 fase, nul en beschermingscontact. pv-install bedraad, niet afgemonteerd (loos in mk)
- Aansluitpunt voeding PV-installatie (indien PV-install aanwezig)
- Aansluitpunt niet bedraad
- Loze leiding wordt bedraad met CAI en UTP kabel, niet afgemonteerd,
- Aansluitpunt TV
- Aansluitpunt DATA
- Deurbel
- Centraal aardpunt
- Centraaldoos tbv verlichting
- Beldrukker
- Enkelpolige schakelaar met wandcontactdoos
- Aansluitpunt tbv armatuur op wand
- RM Rookmelder, optisch op lichtnet conform NEN 2555
- Schakelaar, 1-polig
- Schakelaar, serie-
- Schakelaar, wissel-
- Schakelaar, wissel-, 2-voudige uitvoering
- Schakelaar, wissel-/enkelpolig
- Schakelaar, 3-standen tbv bediening ventilatie
- Sturing naar wp (rbe)
- Na-regeling (rr)
- Buitenvoeler (N-NO zijde schaduwrijk)
- Verdeelinrichting
- Wandcontactdoos 1-voudig met beschermingscontact
- Wandcontactdoos 1-voudig met beschermingscontact, waterdicht
- Wandcontactdoos 2-voudig met beschermingscontact, verticaal
- Wandcontactdoos 2-voudig met beschermingscontact, horizontaal
- Wandcontactdoos met wisselschakelaar
- Wandcontactdoos, perilex, 2x230V tbv fornuis
- Wandcontactdoos, perilex. mv 230V. WP 400V
- PV Dakdoorvoer t.b.v. PV
- Ruimtereservering omvormer PV-installatie
- PV-paneel
  PV panelen ter indicatie, aantal en positie kan afwijken van tekening
  aantal PV panelen conform de specifieke bouwnummer BENG berekening

CENTRALE VERWARMING - EN WATERINSTALLATIE

- hwa hemelwaterafvoer - voor posities zie blokoverzicht
- buitenkraan vorstvrij
- opstelplaats warmtepomp (WP)
- opstelplaats expansievat
- opstelplaats verdeler-vloerverwarming
- verwarmingselement in badkamer electrisch

VENTILATIE INSTALLATIE

- opstelplaats gebalanceerde ventilatie (WTW)
- afzuigpunt mechanische ventilatie plafond
- afzuigpunt mechanische ventilatie wand

RENVOOI GEVEL

- A susrooster
- V ventilatierooster
- * doorvalveilig glas
- toevoerpunt mechanische ventilatie plafond
- toevoerpunt mechanische ventilatie wand

RENVOOI BEGLAZING

- beglazing aan binnenzijde (tenzij anders aangegeven)
- inbraakwerendheidsklasse 2 volgens NEN 5096
- beglazing dubbel isolerend
- beglazing triple isolerend
- beglazing dubbel isolerend, letselveilig
- beglazing triple isolerend, letselveilig
- beglazing dubbel isolerend, doorvalveilig
- beglazing triple isolerend, doorvalveilig
- M beglazing, matglas
- beglazing, 30 min. brandwerend
- beglazing, geluidswerend
- beglazing, zonwerend

BOUWKUNDIG

Draairichting Volgens DIN-norm: R, L

- kruipluik
- entree symbool
- betonwanden
- isolatie 160 mm
- metselwerk 100 mm
- gasbeton 70/100mm
- ongeïsoleerde lichte scheidingswand 100 mm
- geïsoleerde lichte scheidingswand 100 mm
- HSB-wand, 118mm
- houten wand berging / zij-aanbouw
- dakpakket
- ribbenvloer 350 mm
- betonvloer 200 mm
- dekvloer 70 mm
- wandtegelwerk vlgs. technische omschrijving

OPSTELPLAATS

wm = wasmachine
wd = wasdroger (wcd en afvoer optioneel)

N.B.: Zie voor de indeling en kleurstelling van de basisgevel van de woning uw overzichtstekening

Wijziging nr.	Wijziging datum	Wijziging omschrijving

Projectnaam: BLENT fase 2
Projectlocatie: Lent
Projectnr.: G107130

Opdrachtgever: Heijmans Vastgoed BV
Architect: Hilberinkbosch Architecten
Projectfase: Verkooptekening
Onderwerp: Overzichtstekening opties bnr. 60 Plattegronden

heijmans Woningbouw
Oostmaaslaan 71, 3063 AN Rotterdam | Postbus 4032, 3006 AA Rotterdam | T 010 - 266 26 00 | F 010 - 266 26 25

Formaat: A0
Schaal: 1:50
Datum: 22-06-2023
Getek.: VDB

VK-1.950