



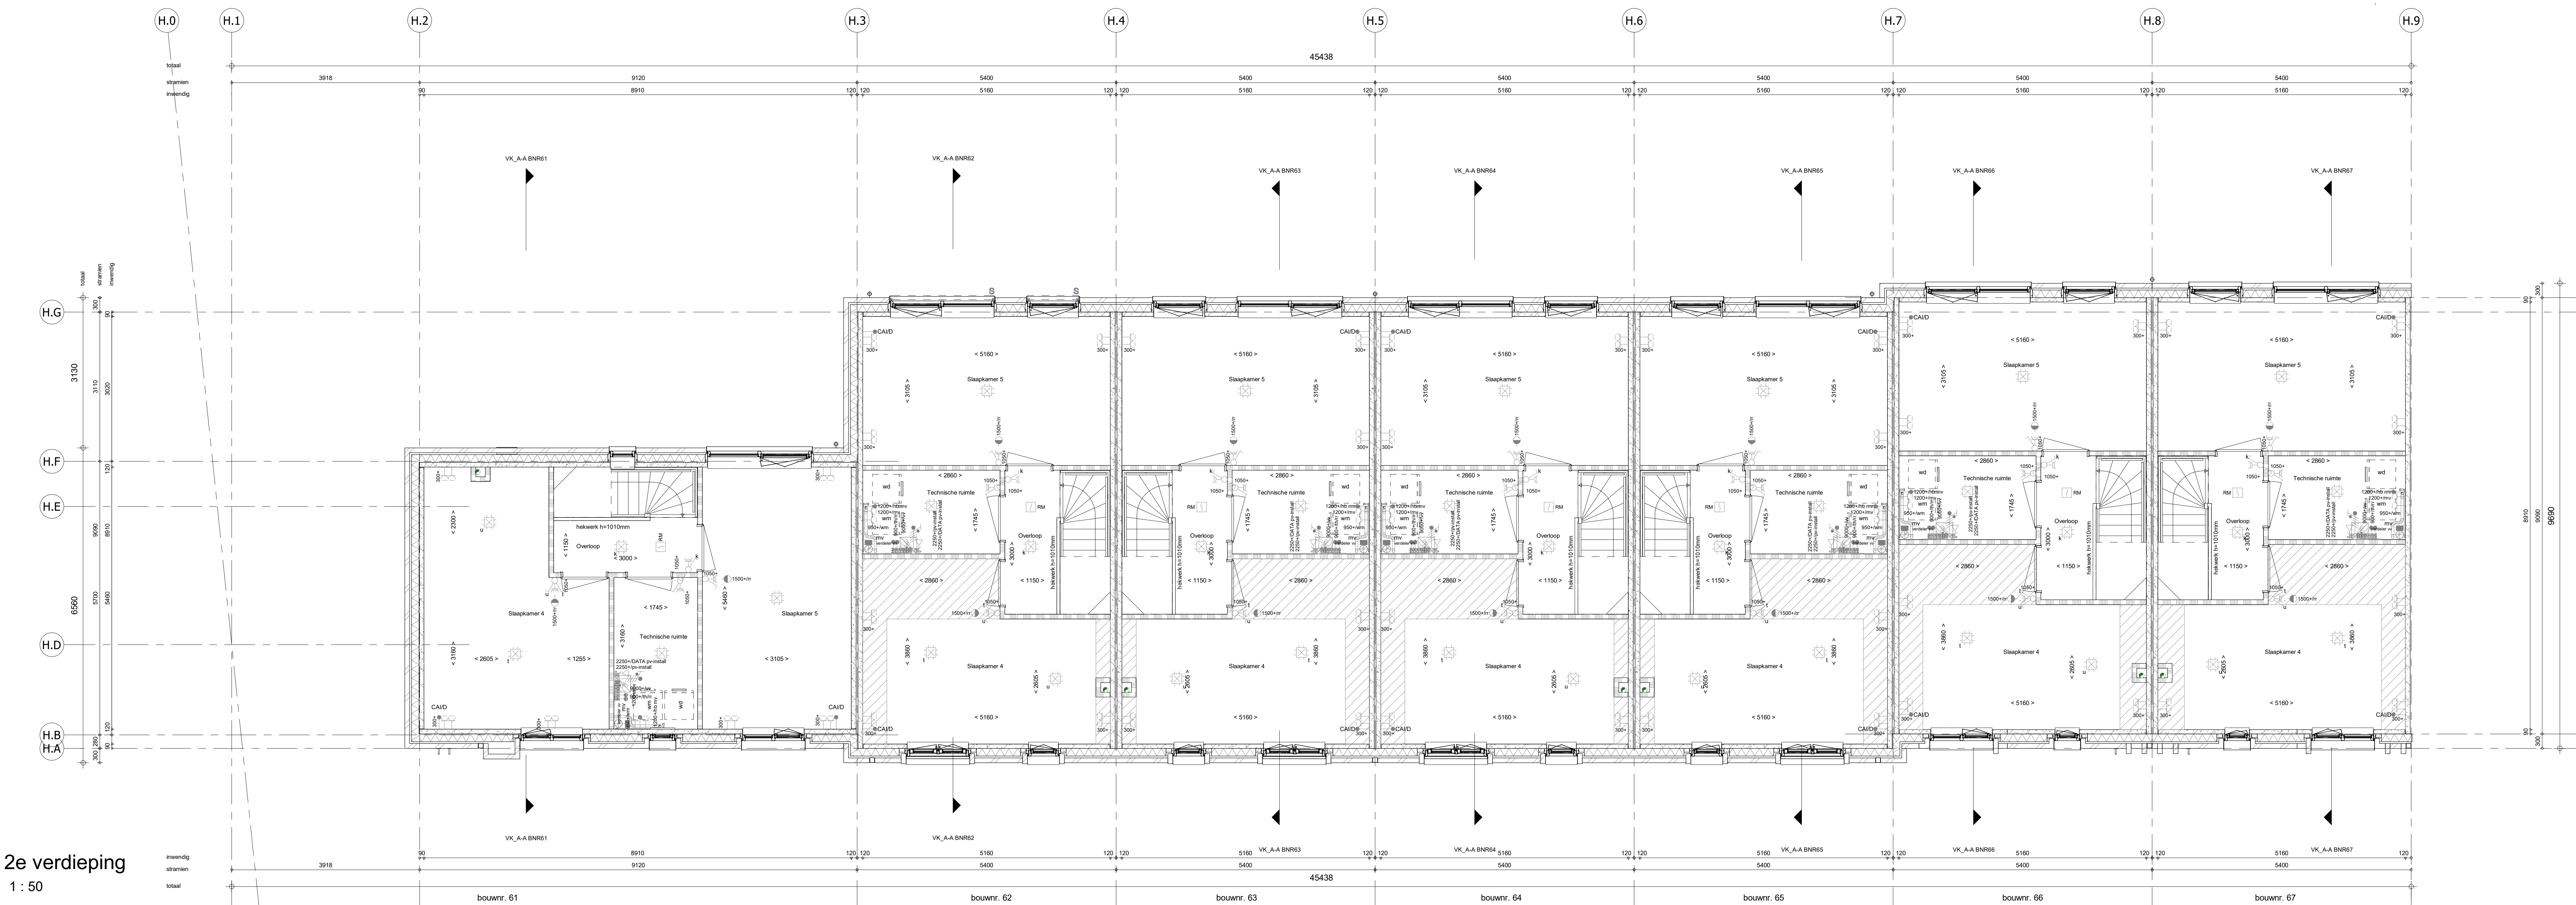

2e verdieping
1 : 50

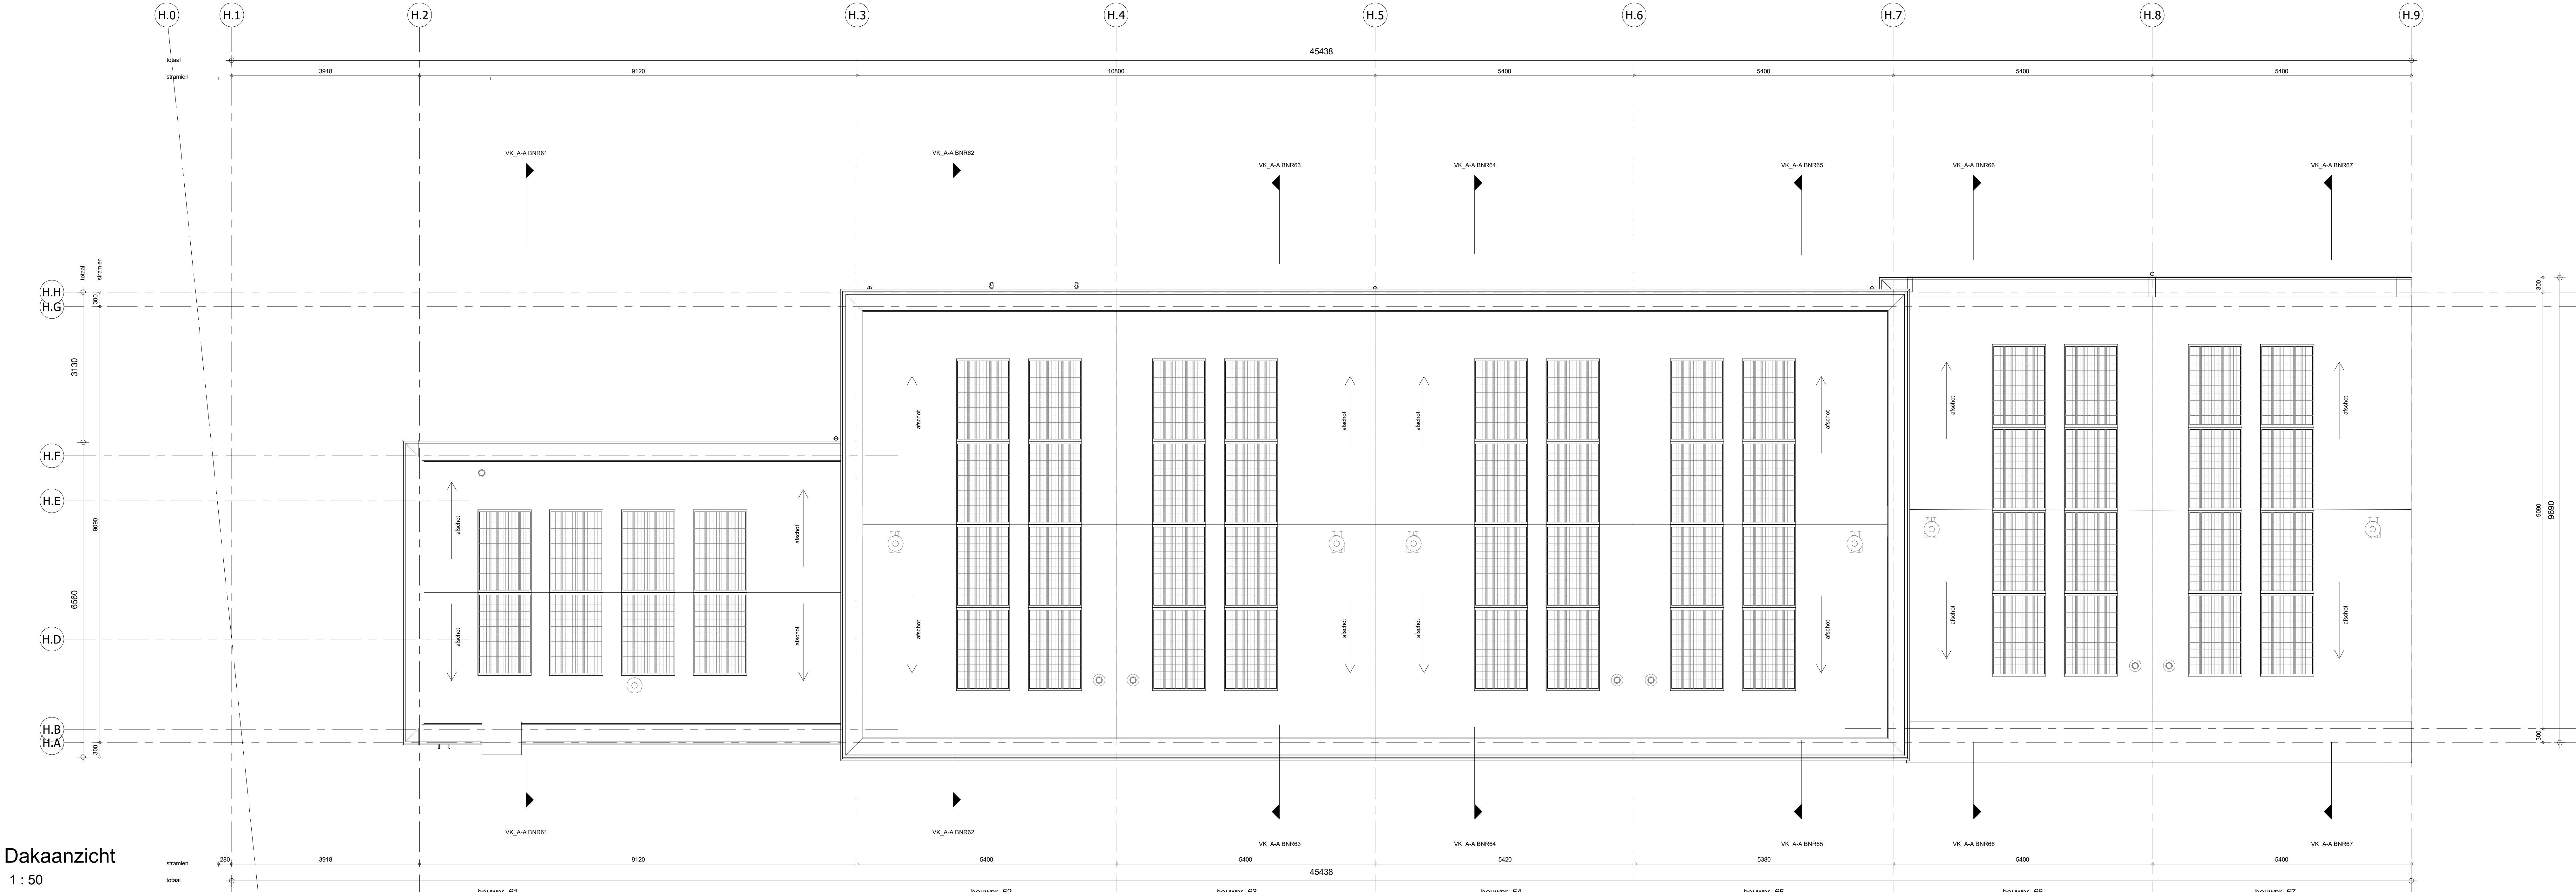



Dakaanzicht
1 : 50

- RENNOOI**
Symbolen alleen van toepassing indien in de woning aangegeven
- ELEKTRISCHE INSTALLATIE**
- Aansluitpunt 3 fase, nul en beschermingscontact, pv-install bedraad, niet afgemonteerd (loos in mk)
 - Aansluitpunt voeding PV-installatie (indien PV-install aanwezig)
 - Aansluitpunt niet bedraad
 - Loze leiding wordt bedraad met CAI en UTP kabel, niet afgemonteerd, en op rol in meterkast (pv-niet alleen bedraad met UTP kabel)
 - Aansluitpunt TV wordt bedraad met CAI en UTP kabel, afgemonteerd met CAI wandcontactdoos en female stekertje in meterkast
 - Aansluitpunt DATA wordt bedraad met CAI en UTP kabel, afgemonteerd met RJ45 wandcontactdoos en RJ45 stekertje in meterkast (afgemonteerd DATA indien PV-install aanwezig)
 - Aansluitpunt fiv armatuur op wand
 - Bel
 - Centraal aanspunt
 - Centraaldoos fiv verlichting
 - Drukknoop
 - Enkeelpolige schakelaar met wandcontactdoos, verhoogde aanrakingsveiligheid
 - Aansluitpunt fiv armatuur op wand
 - Rookmelder, optisch op lichtnet conform NEN 2555
 - Schakelaar, 1-polig
 - Schakelaar, serie
 - Schakelaar, wissel
 - Schakelaar, wissel, 2-voudige uitvoering
 - Schakelaar, wissel/enkeelpolig
 - Schakelaar, fiv bediening ventilatie
 - Thermostaat/ruimteregelaar (bv rt)
- Verdeelinrichting**
- Wandcontactdoos 1-voudig met beschermingscontact, verhoogde aanrakingsveiligheid
 - Wandcontactdoos 2-voudig met beschermingscontact, waarderist
 - Wandcontactdoos 2-voudig met beschermingscontact, verticaal, verhoogde aanrakingsveiligheid
 - Wandcontactdoos 2-voudig met beschermingscontact, horizontaal, verhoogde aanrakingsveiligheid
 - Wandcontactdoos met wisselschakelaar, verhoogde aanrakingsveiligheid
 - Wandcontactdoos, perilex, 2x230V fiv format
- Omvormer PV-installatie**
- PV-paneel**
PV panelen ter indicatie, aantal en positie kan afwijken van tekening
aantal PV panelen conform de specifieke bouwnummer BENG berekening

- CENTRALE VERWARMING EN WATERINSTALLATIE**
- hwa + hemeelwateraafvoer - opstelplaats verdeler-voorverwarming
voor posities zie blokoverzicht verwarmingselement in badkamer
elektrisch
- MECHANISCHE INSTALLATIE**
- mv opstelplaats mechanische ventilatie
afzuigpunt mechanische ventilatie plafond
afzuigpunt mechanische ventilatie wand
- RENNOOI GEVEL**
- A susrooster
 - V ventilatorrooster
 - * doorvalveilig glas

- BOUWKUNDIG RENNOOI**
- Kruipkruik
 - Entree symbol
 - betonwanden
- langsgewel 90 mm
- kopgewel en woningscheidende wanden 100 mm
 - isolatie 160 mm
 - metaswerk 100 mm
 - gebeton 70/100 mm
 - lichte scheidingwand geïsoleerde wand 100 mm
 - lichte scheidingwand ongeïsoleerde wand 118 mm
 - dakpakket
 - ribbenvloer 350 mm
 - betonvloer 200 mm
 - dekplaat 70 mm
 - wandtegels vlg. technische omschrijving
 - krijtstreep methode gedeelte onbetoend
- OPSTELPLAATS**
- wm = wasmachine
 - wd = wasdroger
- RENNOOI BEGLAZING**
- beglazing aan binnenzijde (benz) anders aangegeven
 - inbraakwerendheidsklasse 2 volgens NEN 5096
 - dubbel isolerend
 - dubbel isolerend, letselveilig
 - dubbel isolerend, letselveilig
 - dubbel isolerend, doorvalveilig
 - dubbel isolerend, doorvalveilig
 - M beglazing met glas
 - ▲ beglazing, 36 mm, brandwerend
 - ▲ beglazing, geluidswerend
 - ▲ beglazing, zonwerend

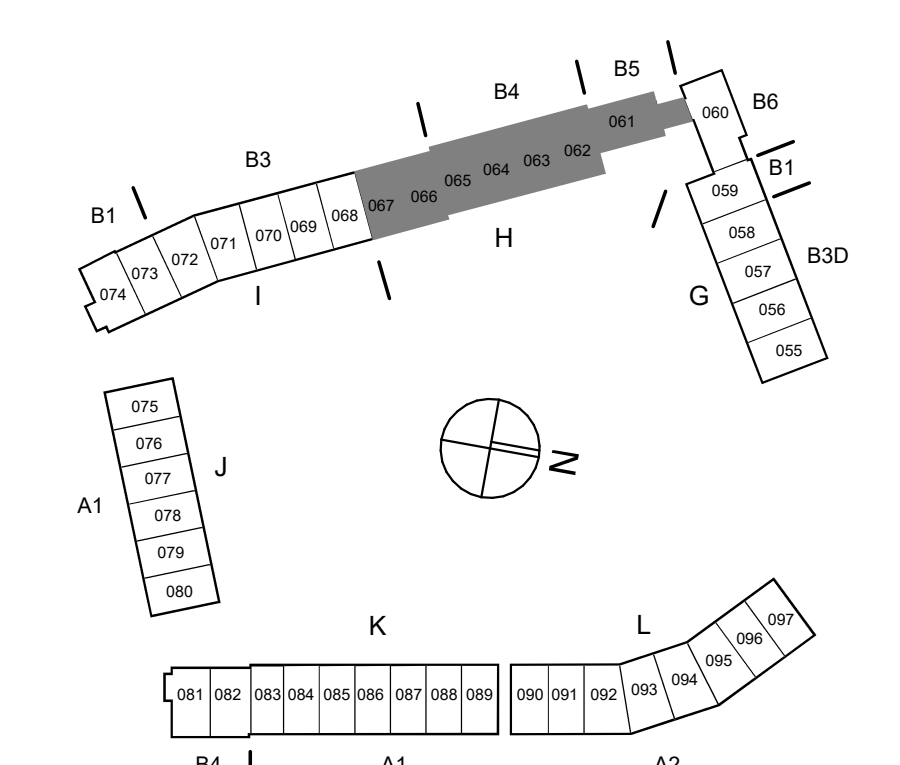

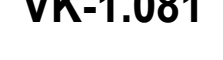Wijziging nr. Wijziging datum		Wijziging omschrijving	
Projectnaam: BLENT fase 2		 Woningbouw	
Projectlocatie: Lent			
Projectnr.: G107130			
Opdrachtgever: Heijmans Vastgoed BV			
Architect: Hilbertinkbosch Architecten			
Projectfase: Verkooptekening			
Onderwerp: V2_DK Blok H, bnr 61 t/m 67			