


- RENVOOI**  
Symbolen alleen van toepassing indien in de woning aangegeven
- ELEKTRISCHE INSTALLATIE**
- Aansluitpunt 3 fase, net en beschermingscontact, p.v.-install bedraad, niet afgemonteerd (loos in mk)
  - Aansluitpunt voeding PV-installatie (indien PV-install aanwezig)
  - Aansluitpunt niet bedraad
  - Loze liding wordt bedraad met CAI en UTP kabel, niet afgemonteerd, en op net in meterkast (p.v.-install bedraad met UTP kabel)
  - Aansluitpunt TV wordt bedraad met CAI en UTP kabel, afgemonteerd met CAI wandcontactdoos en female stekkerje in meterkast
  - Aansluitpunt DATA wordt bedraad met CAI en UTP kabel, afgemonteerd met RJ45 wandcontactdoos en RJ45 stekkerje in meterkast (afgemonteerd DATA indien PV-install aanwezig)
  - Aansluitpunt tlv armatuur op wand
  - Bel
  - Centraal aansluitpunt
  - Centraaldoos tlv verlichting
  - Drukknop
  - Elektronische schakelaar met wandcontactdoos, verhoogde aanraakveiligheid
  - Aansluitpunt tlv armatuur op wand
  - Rookmelder, opschot op lichtnet conform NEN 2555
  - Schakelaar, 1-polig
  - Schakelaar, serie-
  - Schakelaar, wissel-
  - Schakelaar, wissel-, 2-voudige uitvoering
  - Schakelaar, wissel/kenpoel
  - Schakelaar, tlv bediening ventilatie
  - Thermostaat/ruimteregelaar (t/r)
  - Verdeelverlichting
  - Wandcontactdoos 1-voudig met beschermingscontact, verhoogde aanraakveiligheid
  - Wandcontactdoos 2-voudig met beschermingscontact, waarderist
  - Wandcontactdoos 2-voudig met beschermingscontact, verticaal, verhoogde aanraakveiligheid
  - Wandcontactdoos 2-voudig met beschermingscontact, horizontaal, verhoogde aanraakveiligheid
  - Wandcontactdoos met wisselschakelaar, verhoogde aanraakveiligheid
  - Wandcontactdoos, perleer, 2x30V tlv format
  - Omvormer PV-installatie
  - PV-paneel
  - PV panelen ter indicatie, aantal en positie kan afwijken van tekening
  - aantal PV panelen conform de specifieke bouwnummer BENG berekening

- CENTRALE VERWARMING EN WATERINSTALLATIE**
- hwa = hemelesterafvoer - voor positie zie blokkeerzicht
  - opstelplaats verdeler-voorverwarming
  - verwarmingselement in badkamer
  - electrisch


- MECHANISCHE INSTALLATIE**
- opstelplaats mechanische ventilatie
  - afzuigpunt mechanische ventilatie plafond
  - afzuigpunt mechanische ventilatie wand
- RENVOOI GEVEL**
- A = susrooster
  - V = ventilatorrooster
  - = doorvalveilig glas

- BOUWKUNDIG RENVOOI**
- Kruipruimte
  - Entree symbol
  - betonwanden - langgevel 90 mm
  - kopgevel en woningscheidende wanden 100 mm
  - isolatie 160 mm
  - metselewerk 100 mm
  - gasbeton 70/100 mm
  - lichte scheidingwand geïsoleerde wand 100 mm
  - lichte scheidingwand ongeïsoleerde wand 118 mm
  - dakpakket
  - ribbenvloer 350 mm
  - betonvloer 200 mm
  - dekvloer 70 mm
  - wandlegwerk v.g.s. technische omschrijving
  - screen
  - krijtstreep methode gedeelte onbenoemd
- RENVOOI BEGLAZING**
- beglazing aan binnenzijde (benij anders aangegeven)
  - infraaurendheidsklasse 2 volgens NEN 5096
  - = beglazing dubbel isolerend
  - = beglazing triple isolerend
  - = beglazing dubbel isolerend, letselveilig
  - = beglazing triple isolerend, letselveilig
  - = beglazing dubbel isolerend, doorvalveilig
  - = beglazing triple isolerend, doorvalveilig
  - M = beglazing meglasz
  - ▲ = beglazing, 30 mm brandwerend
  - ▲ = beglazing, geluidswerend
  - ▲ = beglazing, zowrend

- OPSTELPLAATS**
- wm = wasmachine
  - wd = wasdroger

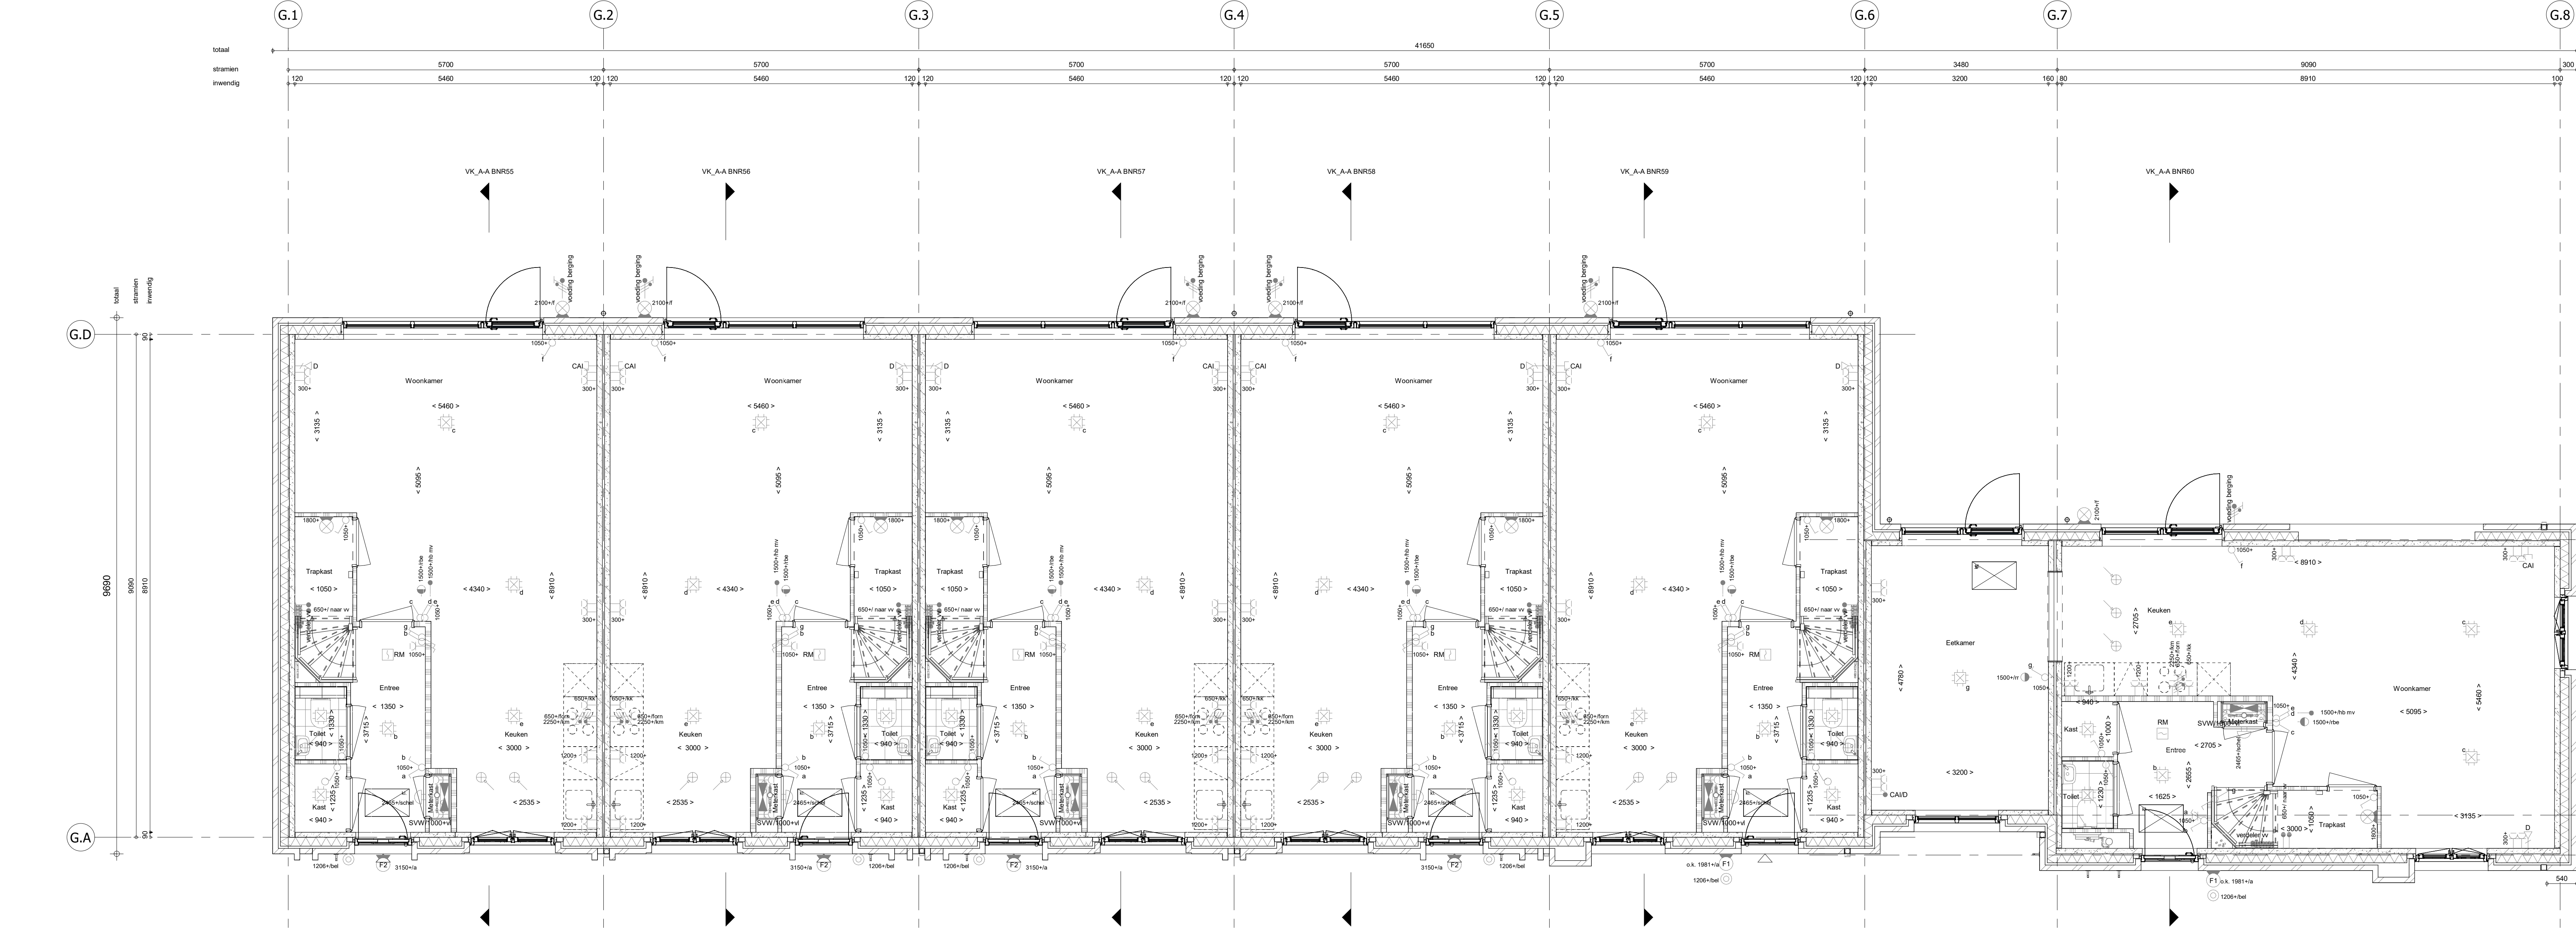

Begane grond  
1 : 50

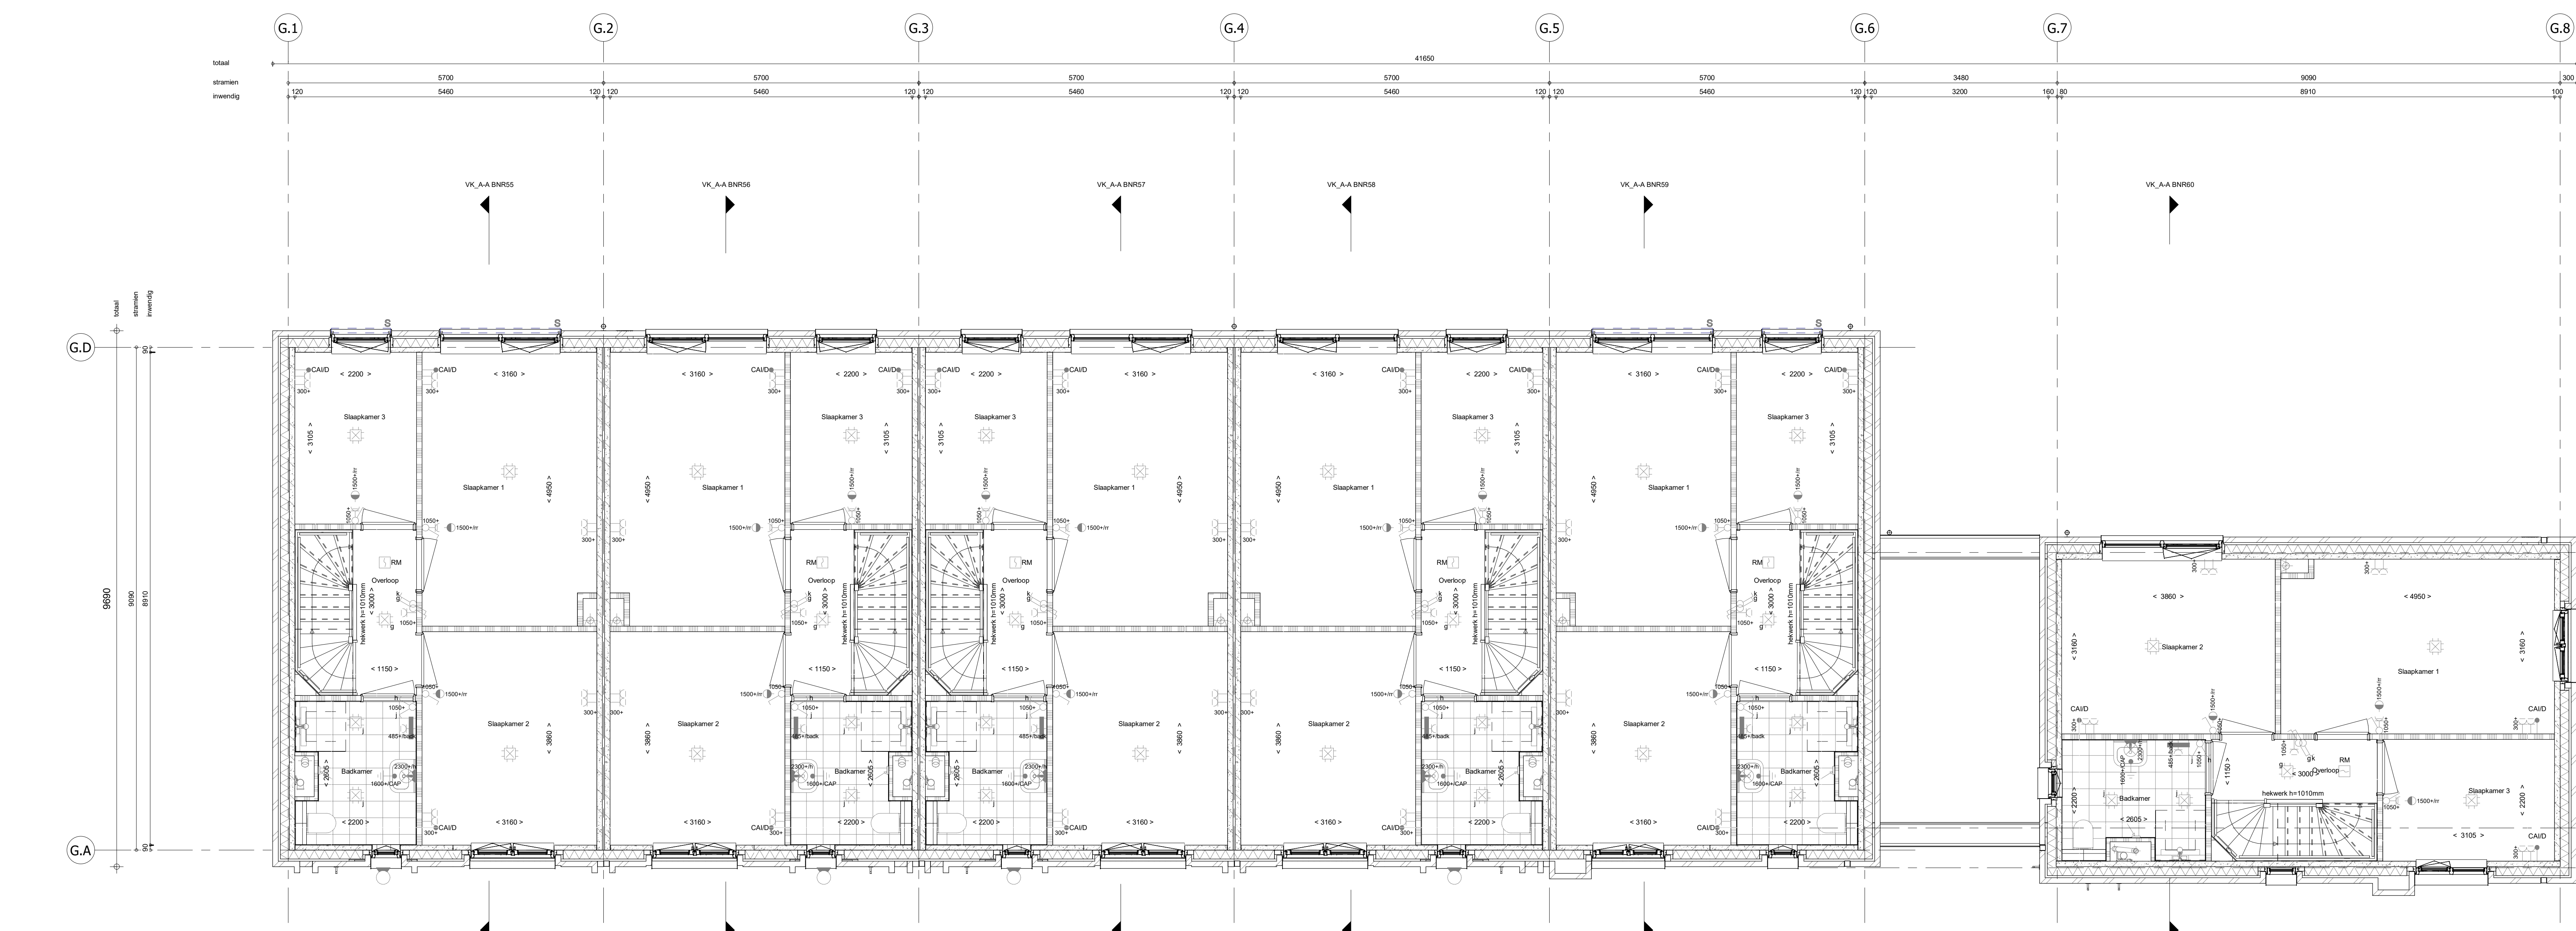

1e verdieping  
1 : 50

| Wijziging nr. | Wijziging datum | Wijziging omschrijving |
|---------------|-----------------|------------------------|
|               |                 |                        |

Projectnaam: BLENT fase 2  
 Projectlocatie: Lent  
 Projectnr.: G107130

Opdrachtgever: Heijmans Vastgoed BV  
 Architect: Hilberinkbosch Architecten  
 Projectfase: Verkooptekening  
 Onderwerp: BG\_1e Blok G, bnr 55 t/m 60

**heijmans**  
 Woningbouw

Opdracht nr. 2548 JF Rotterdam  
 Project nr. 2548-02 Rotterdam  
 T 020 - 545 51 11  
 F 020 - 545 51 51

Formaat: A0 verkleind  
 Schaal: 1:50  
 Datum: 22-06-2023  
 Getekend: VGB

**VK-1.070**