



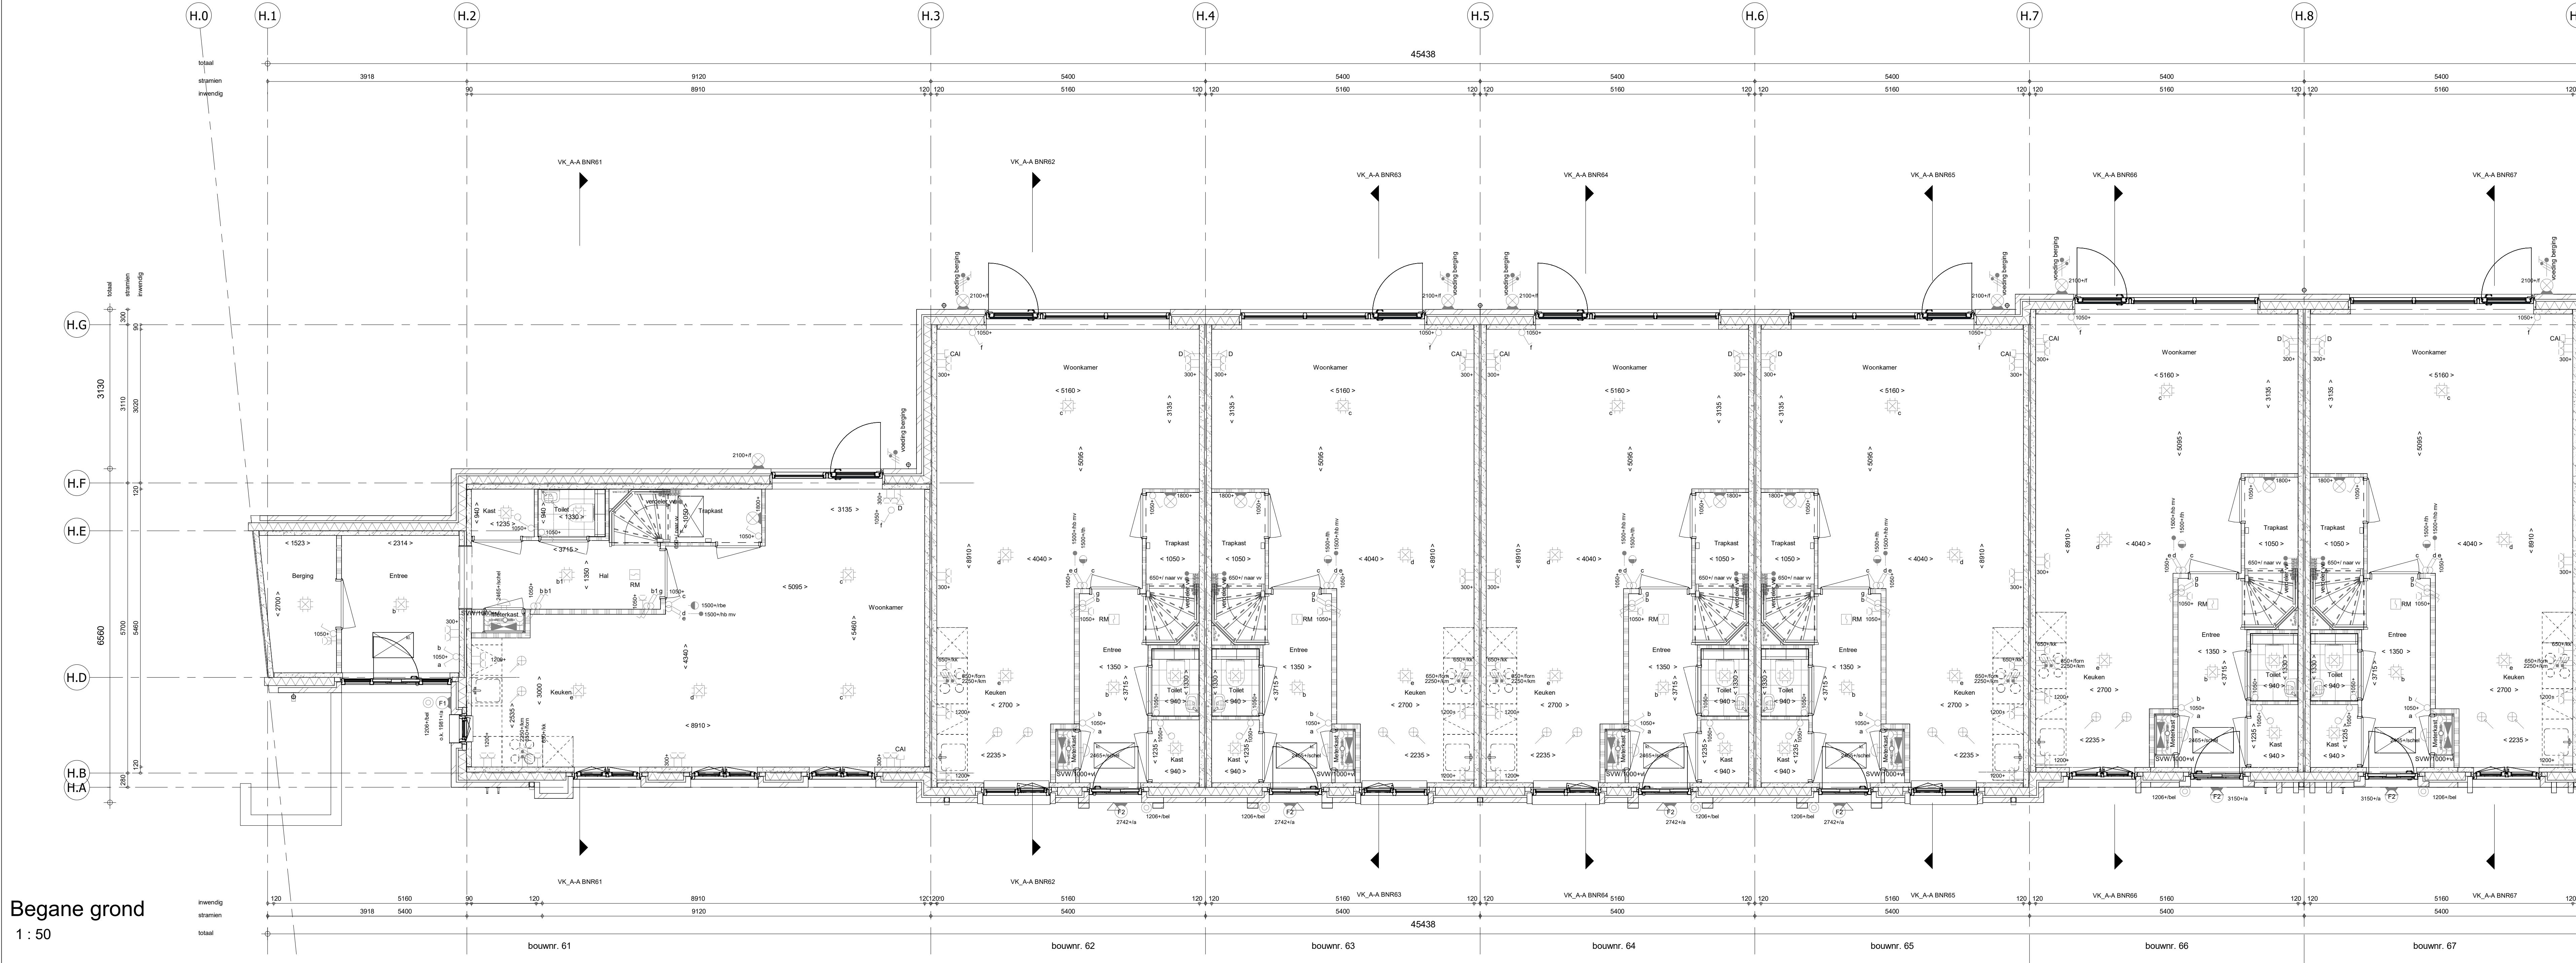

Begane grond  
1 : 50

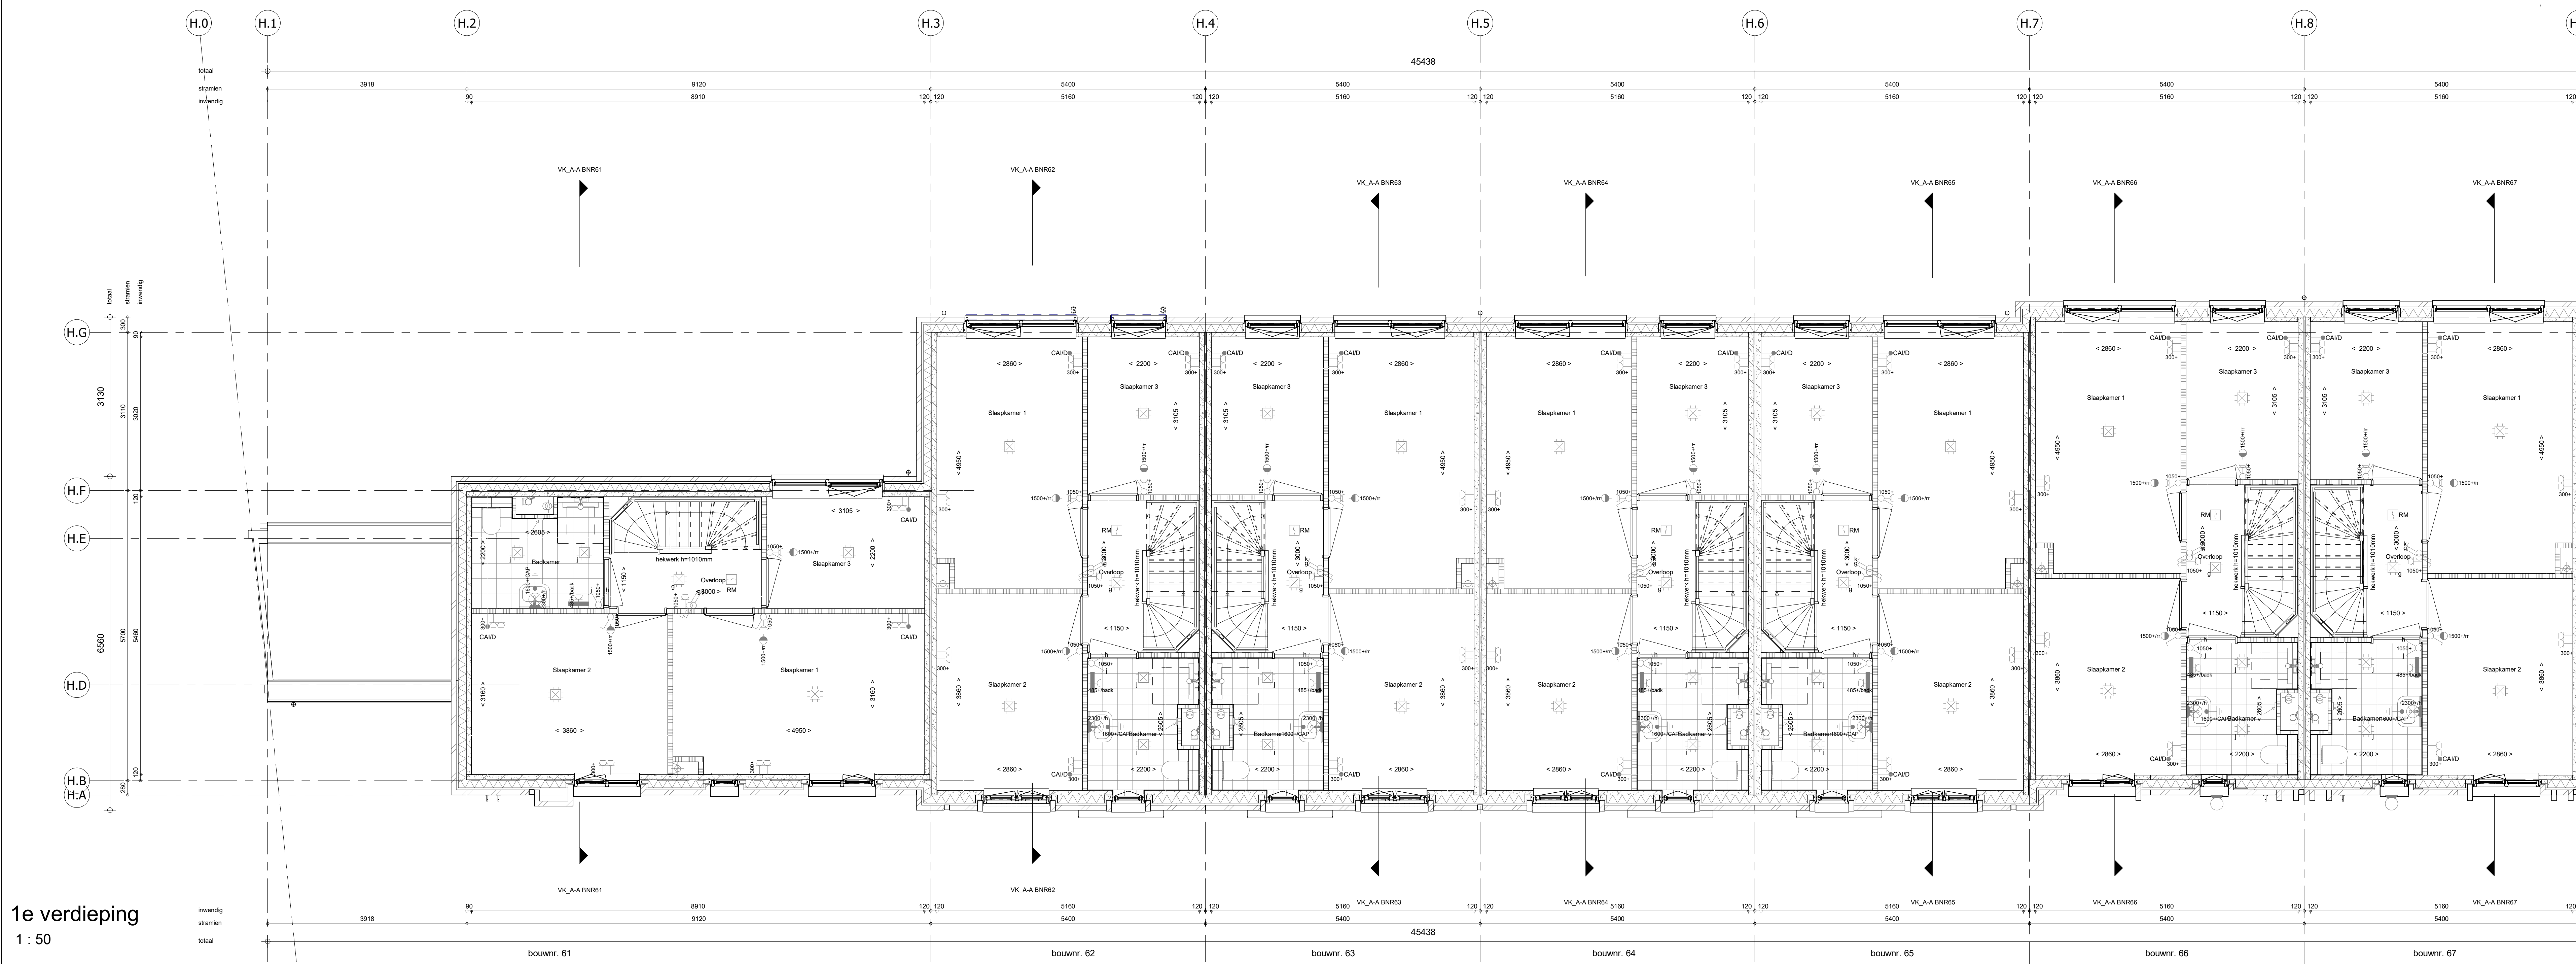

1e verdieping  
1 : 50


- RENNOOI**  
Symbolen alleen van toepassing indien in de woning aangegeven
- ELEKTRISCHE INSTALLATIE**
- Aansluitpunt 3 fase, nul en beschermingscontact, pv-install bedraad, niet afgemonteerd (loos in mk)
  - Aansluitpunt voeding PV-installatie (indien PV-install aanwezig)
  - Aansluitpunt niet bedraad
  - Loze leiding wordt bedraad met CAI en UTP kabel, niet afgemonteerd, en op rol in meterkast (pv-niet alleen bedraad met UTP kabel)
  - Aansluitpunt TV wordt bedraad met CAI en UTP kabel, afgemonteerd met CAI wandcontactdoos en female stekkertje in meterkast
  - Aansluitpunt DATA wordt bedraad met CAI en UTP kabel, afgemonteerd met RJ45 wandcontactdoos en RJ45 stekkertje in meterkast (afgemonteerd DATA indien PV-install aanwezig)
  - Aansluitpunt tlv armatuur op wand
  - Bel
  - Centraal aansluitpunt
  - Centraaldoos tlv verlichting
  - Druknop
  - Enkeelpolige schakelaar met wandcontactdoos, verhoogde aanrakingsveiligheid
  - Aansluitpunt tlv armatuur op wand
  - Rookmelder, optisch op lichtnet conform NEN 2555
  - Schakelaar, 1-polig
  - Schakelaar, serie
  - Schakelaar, wissel
  - Schakelaar, wissel-, 2-voudige uitvoering
  - Schakelaar, wissel/enkeelpolig
  - Schakelaar, tlv bediening ventilatie
  - Thermostaat/ruimteregelaar (tlf/r)
- Verdeelinrichting**
- Wandcontactdoos 1-voudig met beschermingscontact, verhoogde aanrakingsveiligheid
  - Wandcontactdoos 2-voudig met beschermingscontact, wisselstroom
  - Wandcontactdoos 2-voudig met beschermingscontact, verkeer, verhoogde aanrakingsveiligheid
  - Wandcontactdoos 2-voudig met beschermingscontact, horizontaal, verhoogde aanrakingsveiligheid
  - Wandcontactdoos met wisselschakelaar, verhoogde aanrakingsveiligheid
  - Wandcontactdoos, perilex, 2x230V tlv format
- Omvormer PV-installatie**
- PV-paneel**  
PV panelen tlv indicatie, aantal en positie kan afwijken van tekening  
aantal PV panelen conform de specifieke bouwnummer BENG berekening

- CENTRALE VERWARMING EN WATERINSTALLATIE**
- hwa = hemeelwaterafor - voor positie zie blokeerzicht
  - opstelplaats verdeler-verwarming
  - verwarmingselement in badkamer
  - elektrisch

- MECHANISCHE INSTALLATIE**
- mv = opstelplaats mechanische ventilatie
  - afzuigpunt mechanische ventilatie plafond
  - afzuigpunt mechanische ventilatie wand
- RENNOOI GEVEL**
- A = susrooster
  - V = ventilatorrooster
  - \* = doorvallig glas

- BOUWKUNDIG RENNOOI**
- Kruipruimte
  - Entree symbol
  - betonwanden - langsgewel 90 mm
  - koppeel en woningscheidende wanden 100 mm
  - isolatie 160 mm
  - metalswerk 100 mm
  - gebeton 70/100 mm
  - lichte scheidingwand geïsoleerde wand 100 mm
  - lichte scheidingwand ongeïsoleerde wand 118 mm
  - dakpakket
  - ribbenvloer 350 mm
  - betonvloer 200 mm
  - dekplaat 70 mm
  - wandlegelwerk vlg. technische omschrijving
  - screen
  - krijtstreep methode gedeelte onbetoend
- OPSTELPLAATS**
- wm = wasmachine
  - wd = wasdroger

- RENNOOI BEGLAZING**
- beglazing aan binnenzijde (benzj anders aangegeven)
  - inbraakwerendheidsklasse 2 volgens NEN 5096
  - ○ beglazing dubbel isolierend
  - ○ ○ beglazing triple isolierend
  - ○ ○ beglazing dubbel isolierend, letselveilig
  - ○ ○ beglazing triple isolierend, letselveilig
  - ○ ○ beglazing dubbel isolierend, doorvallig
  - ○ ○ beglazing triple isolierend, doorvallig
  - M = beglazing met glas
  - ▲ = beglazing, 36 mm, brandwerend
  - ▲ = beglazing, geluïdwerend
  - ▲ = beglazing, zonwerend

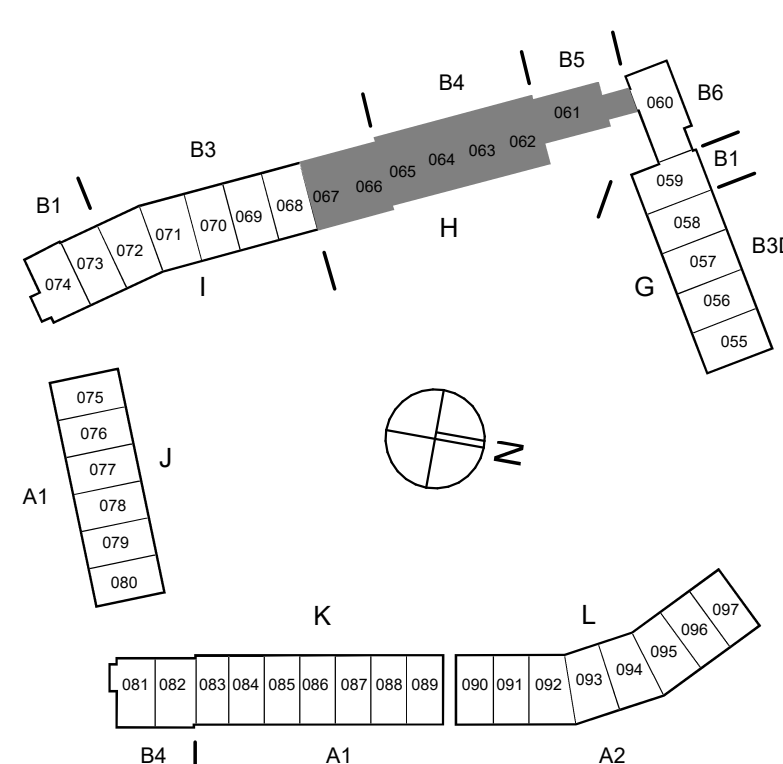

| Wijziging nr.   | Wijziging datum            | Wijziging omschrijving |
|-----------------|----------------------------|------------------------|
| Projectnaam:    | BLENT fase 2               |                        |
| Projectlocatie: | Lent                       |                        |
| Projectnr.:     | G107130                    |                        |
| Opdrachtgever:  | Heijmans Vastgoed BV       |                        |
| Architect:      | Hilberinkbosch Architecten |                        |
| Projectfase:    | Verkooptekening            |                        |
| Onderwerp:      | BG_1e                      |                        |
|                 | Blok H, bnr 61 t/m 67      |                        |
| Projectnaam:    | BLENT fase 2               |                        |
| Projectlocatie: | Lent                       |                        |
| Projectnr.:     | G107130                    |                        |
| Opdrachtgever:  | Heijmans Vastgoed BV       |                        |
| Architect:      | Hilberinkbosch Architecten |                        |
| Projectfase:    | Verkooptekening            |                        |
| Onderwerp:      | BG_1e                      |                        |
|                 | Blok H, bnr 61 t/m 67      |                        |

**heijmans**  
Woningbouw

Ontwikkelaar: B  
Schiedamschen dijk 111  
1075 XZ Amsterdam  
T: 020-464 51 11  
F: 020-464 51 11

Formaat: A0 verticaal  
Schaal: 1:50  
Datum: 22.06.2023  
Gedrukt: VOB

**VK-1.080**