

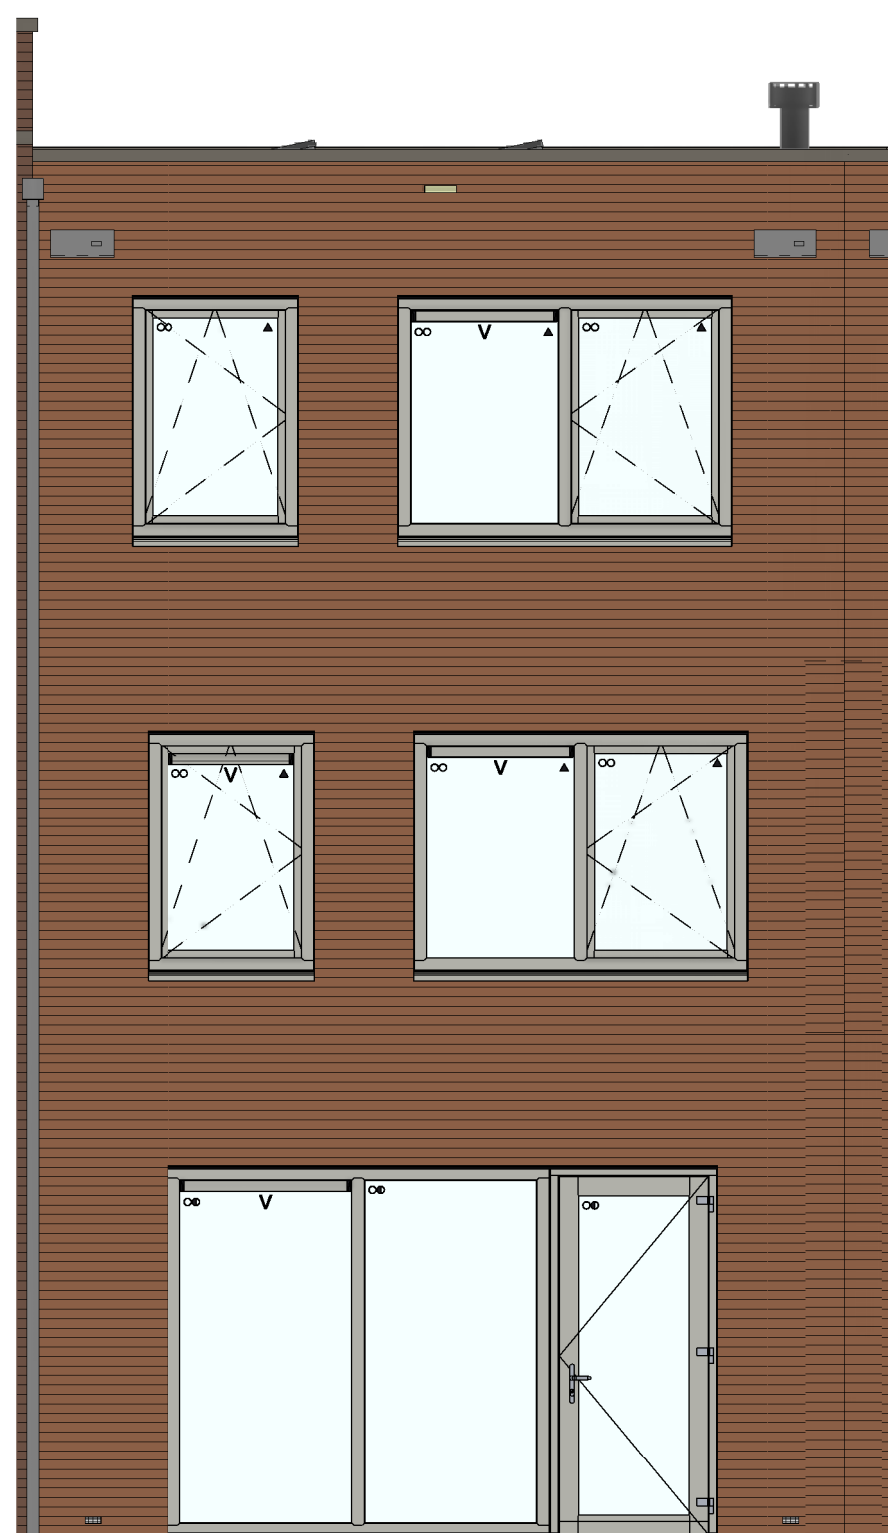


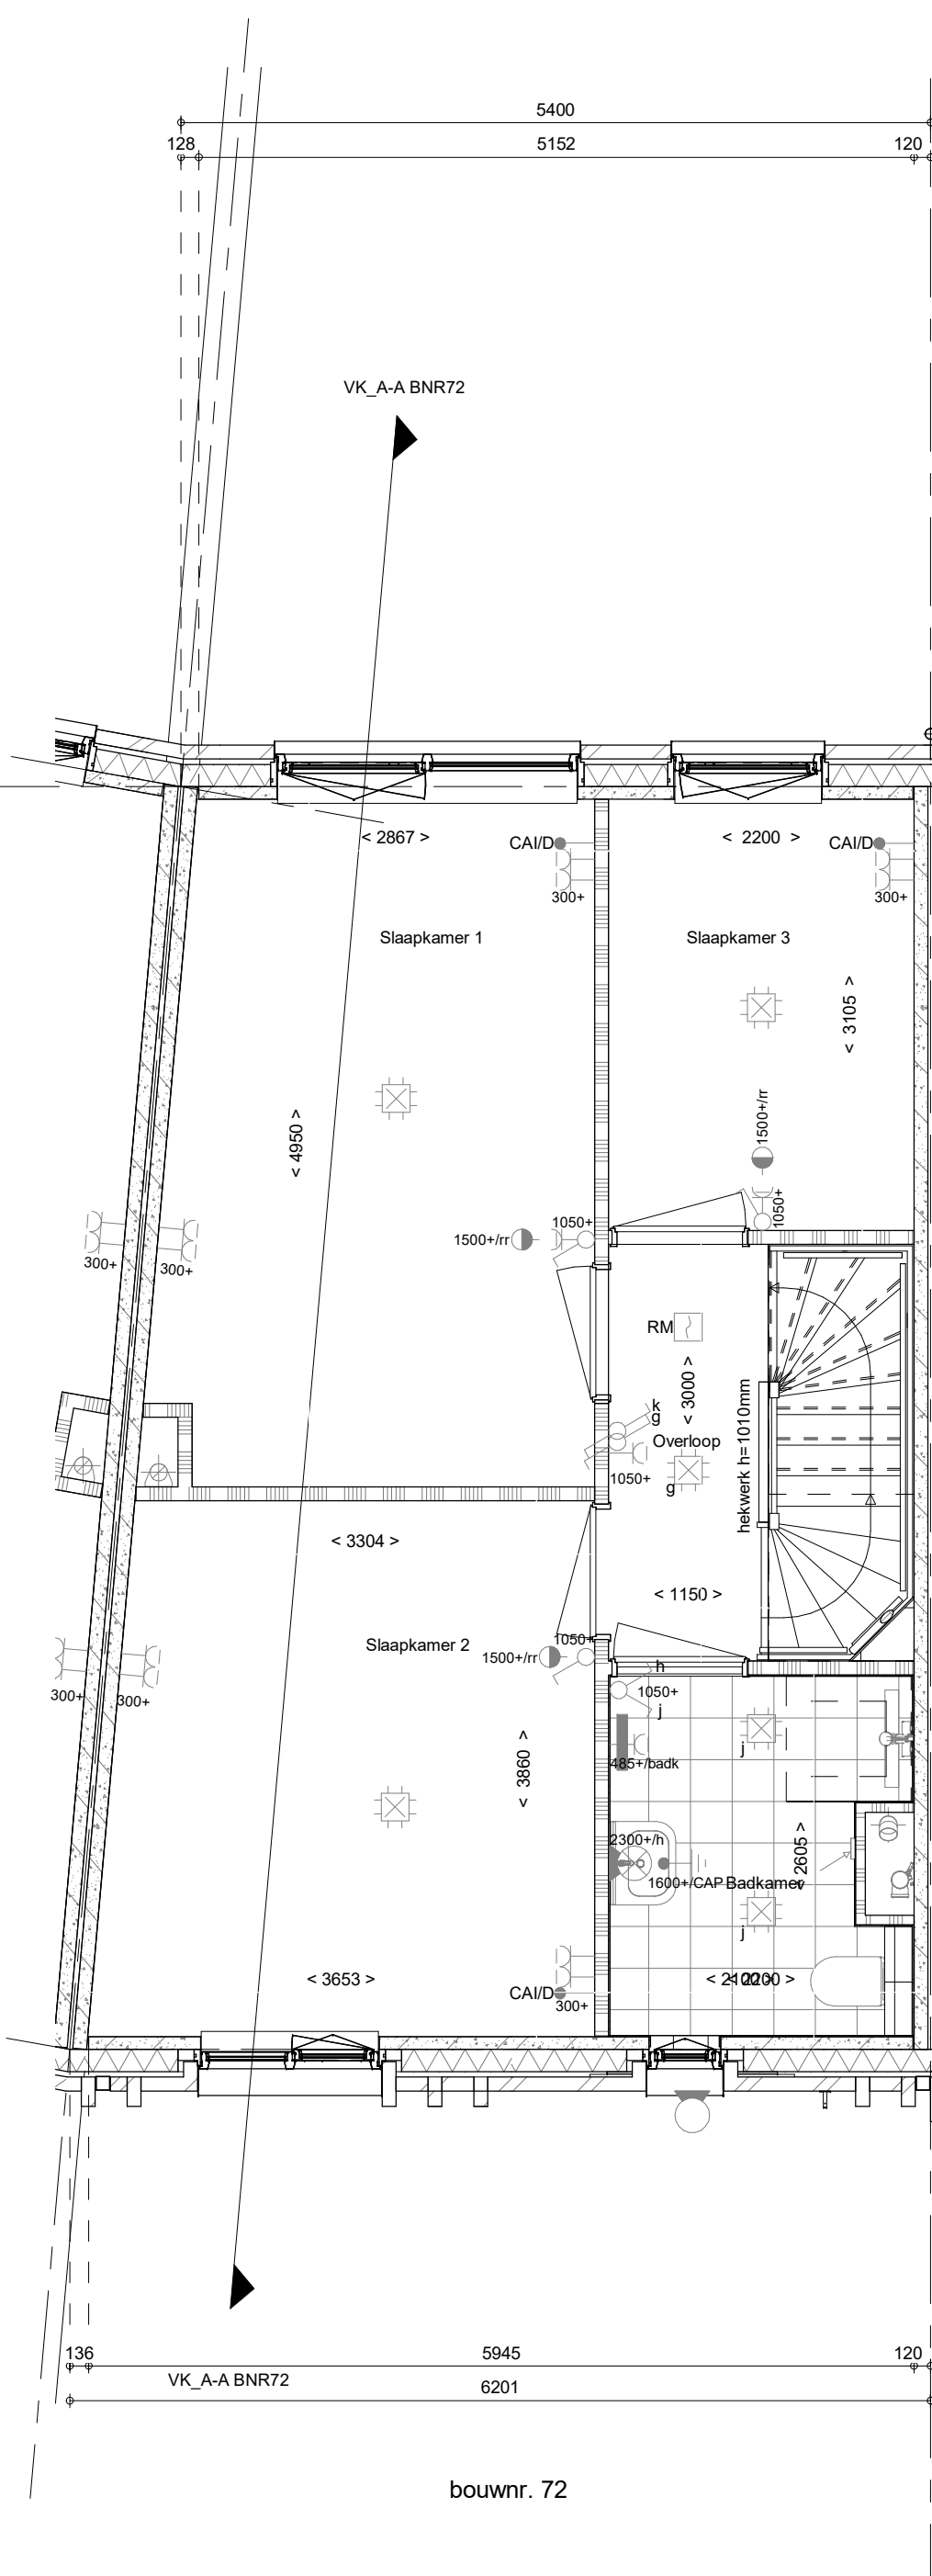


achtergevel
1 : 50

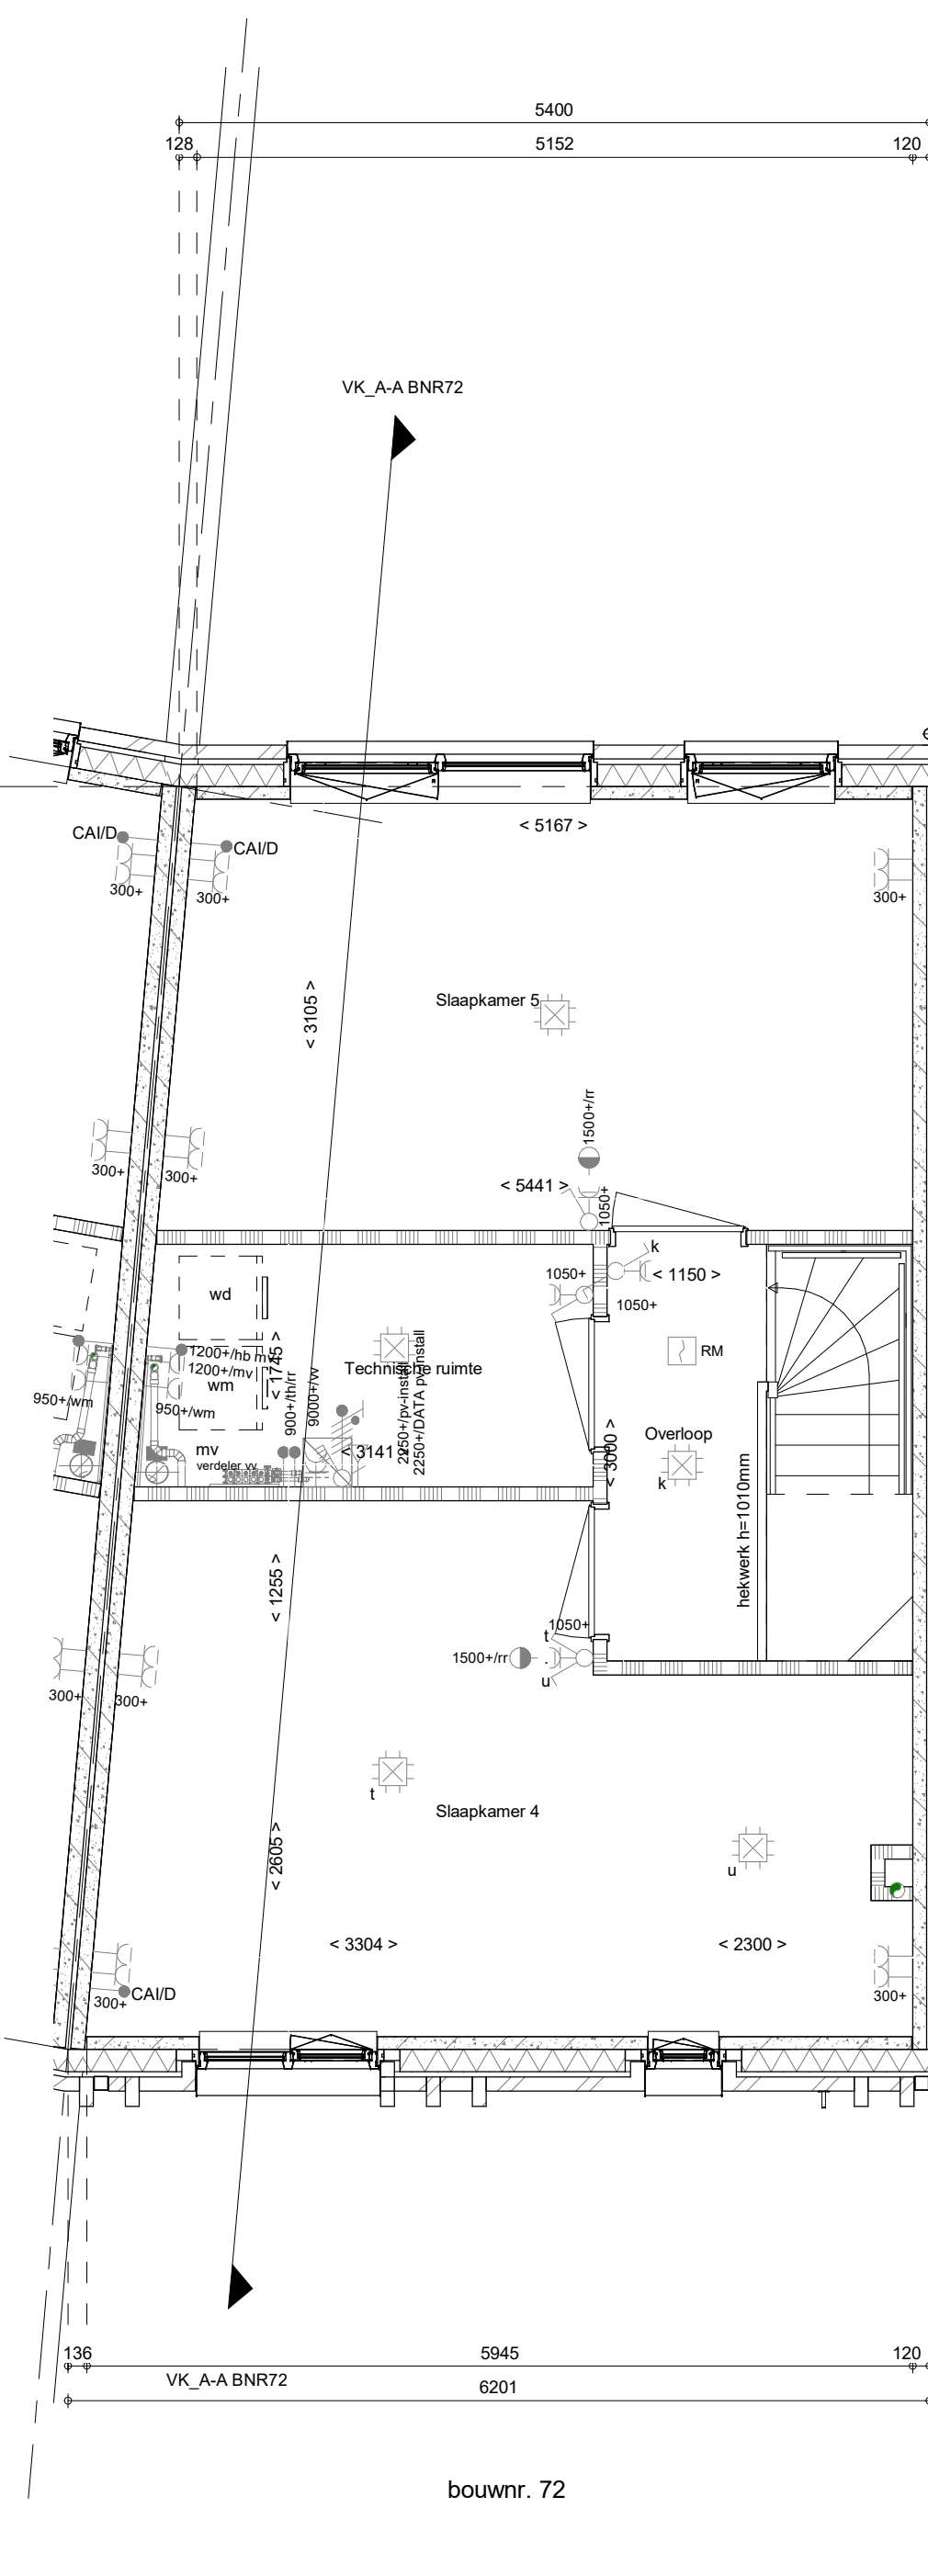

1e verdieping
1 : 50

[illegible]

Dakaanzicht
1 : 50

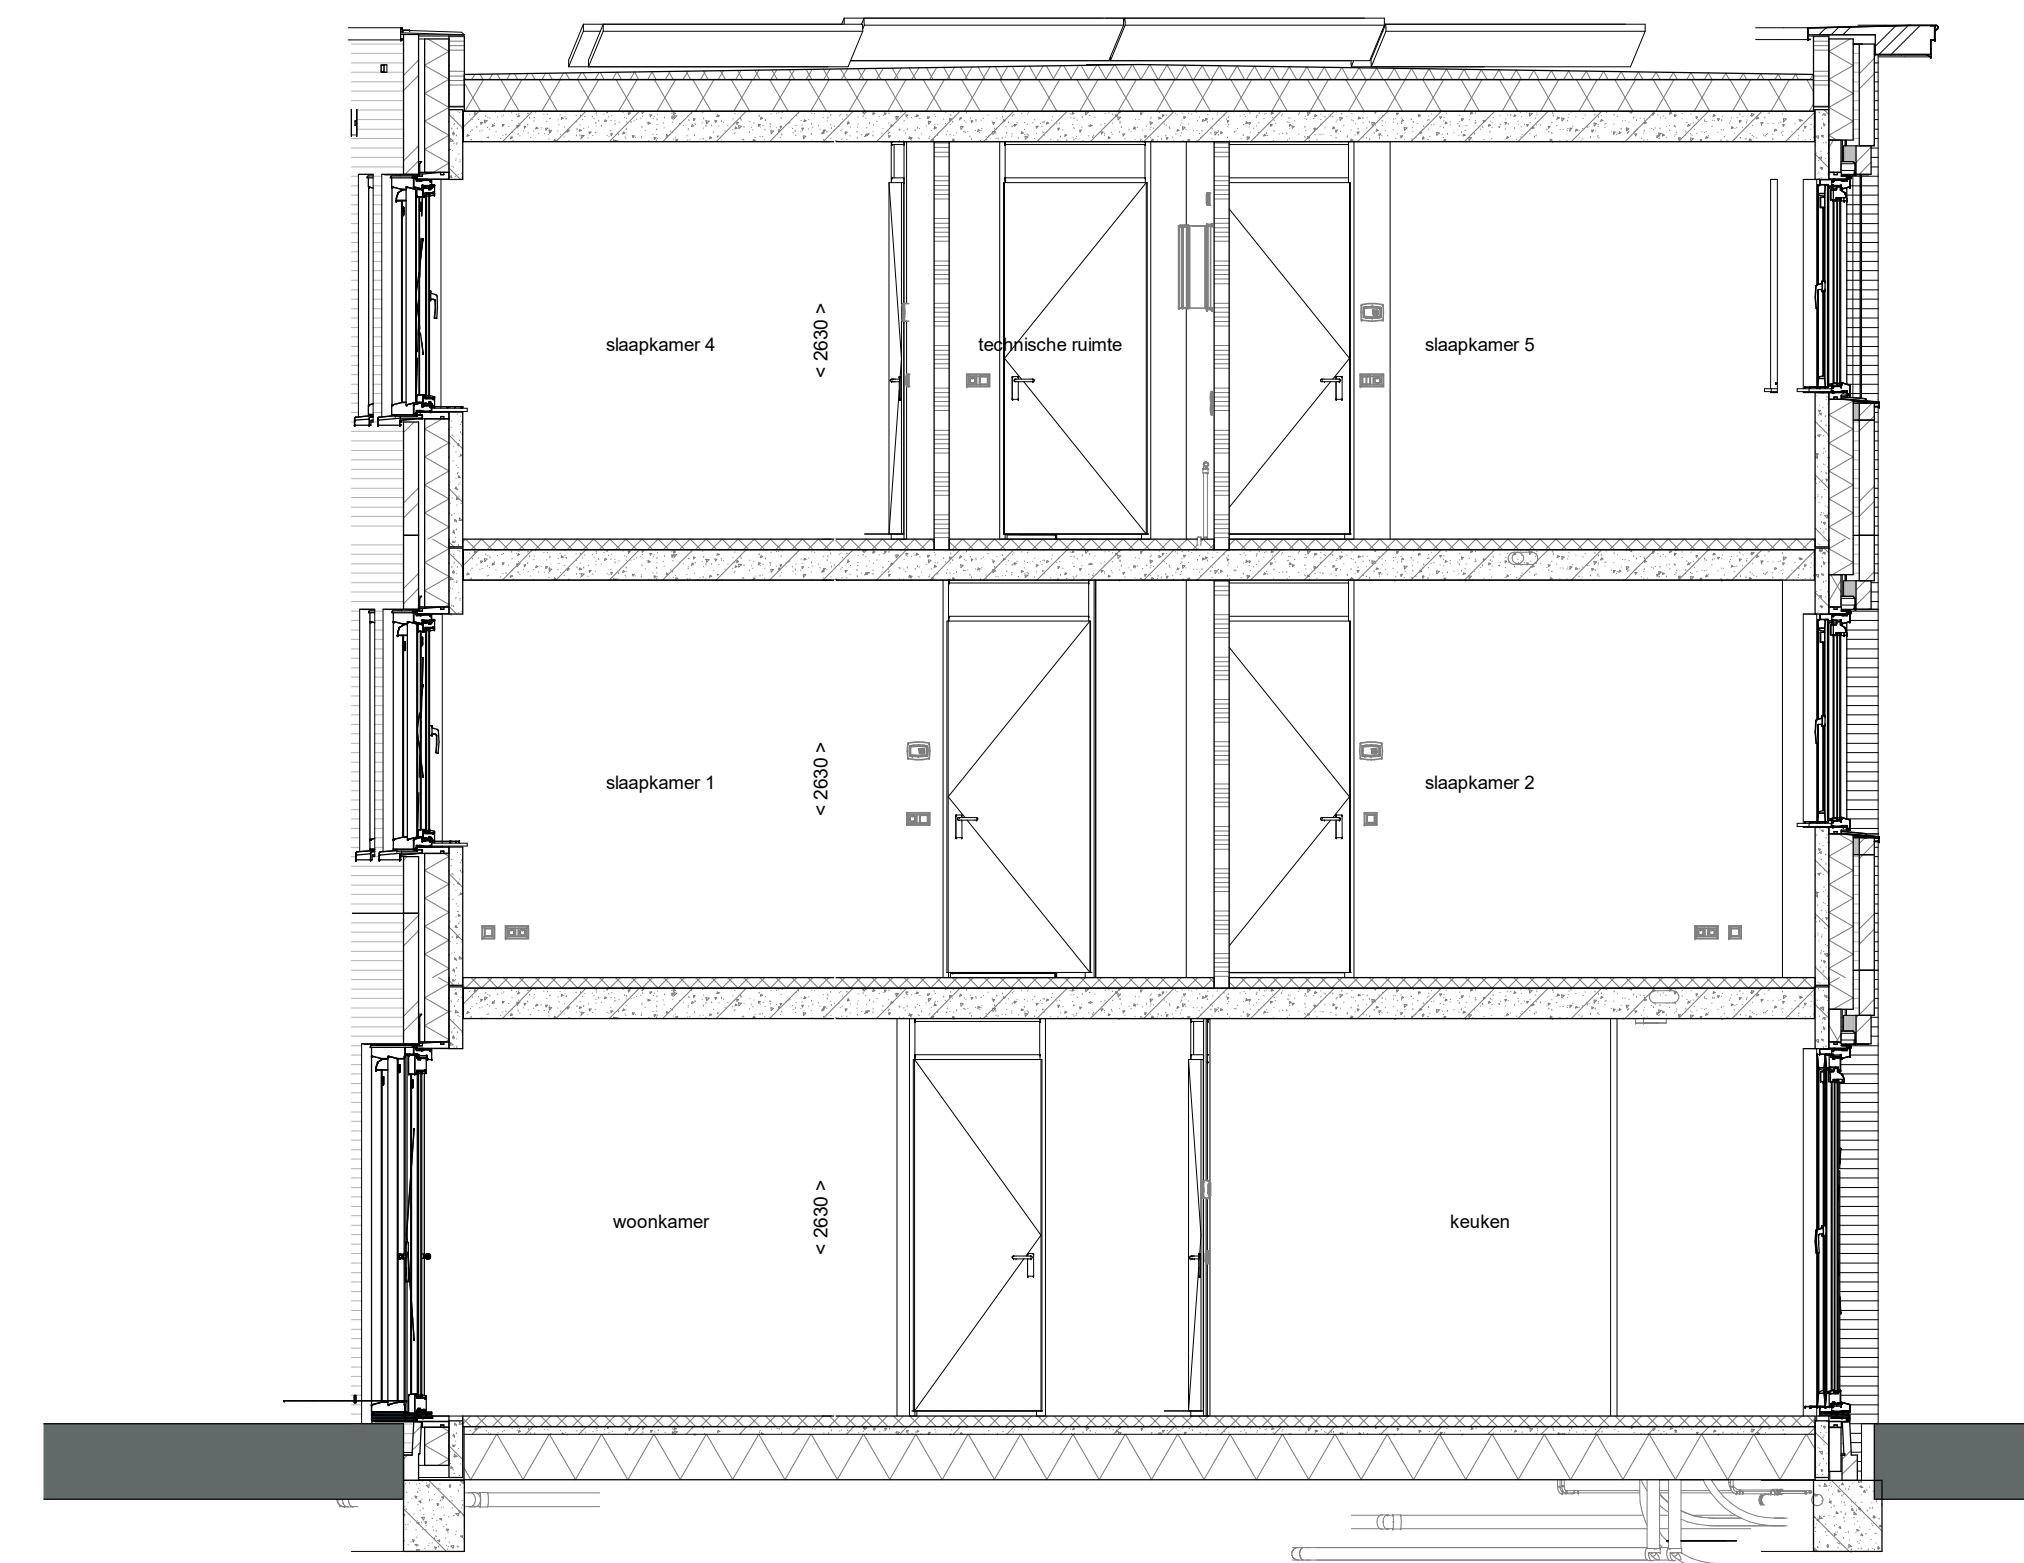


doorsnede A-A
1 : 50

RENOVOI

Symbolen alleen van toepassing indien in de woning aangegeven

ELEKTRISCHE INSTALLATIE

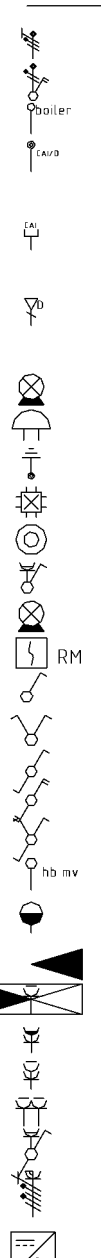

Aansluitpunt 3 fase, nul en beschermingscontact. pv-install bedraad, niet afgemonteerd (loos in mk)

Aansluitpunt voeding PV-installatie (indien PV-install aanwezig)

Aansluitpunt niet bedraad

Loze leiding wordt bedraad met CAI en UTP kabel, niet afgemonteerd, en op rol in meterkast (pv-inst alleen bedraad met UTP kabel)

Aansluitpunt TV wordt bedraad met CAI en UTP kabel, afgemonteerd met CAI wandcontactdoos en female stekkertje in meterkast

Aansluitpunt DATA wordt bedraad met CAI en UTP kabel, afgemonteerd met RJ45 wandcontactdoos en RJ45 stekkertje in meterkast (afgemonteerd DATA indien PV-install aanwezig)

Aansluitpunt tv armatuur op wand

Bel

Centraal aardpunt

Centraaldoos voor verlichting

Drukknop

Enkelpolige schakelaar met wandcontactdoos, verhoogde aanrakingveiligheid

Aansluitpunt tv armatuur op wand

Rookmelder, optisch op lichtbron norm NEN 2555

Schakelaar, 1-polig

Schakelaar, serie

Schakelaar, wissel

Schakelaar, wissel, 2-voudige uitoefing

Schakelaar, wissel/enkelpolig

Schakelaar, tvb bediening ventilatie

Thermostaat/ ruimteregelaar (tv ri)

Verdelingslijst

Wandcontactdoos 1-voudig met beschermingscontact, verhoogde aanrakingveiligheid

Wandcontactdoos 2-voudig met beschermingscontact, waterdicht

Wandcontactdoos 2-voudig met beschermingscontact, verticaal, verhoogde aanrakingveiligheid

Wandcontactdoos 2-voudig met beschermingscontact, horizontaal, verhoogde aanrakingveiligheid

Wandcontactdoos met wisselschakelaar, verhoogde aanrakingveiligheid

Wandcontactdoos, perilex, 2x230V (bv fornuis)

Omvormer PV-installatie

PV paneel

PV panelen for indicatie, aantal en positie kan afwijken van tekening






aantal PV panelen onder de specifieke bouwnorm BENG berekening

CENTRALE VERWARMING EN WATERINSTALLATIE

hwa ⇨ hemelwaterafvoer - opstelplaats verdeler-
voor posities zie blokkoverzicht vloerverwarming

MECHANISCHE INSTALLATIE		RENVOOI GEVEL	
mv 	opstelplaats mechanische ventilatie	A	susrooster
	afzuigpunt mechanische ventilatie plafond	V	ventilatierooster
	afzuigpunt mechanische ventilatie wand	*	doorvalveilig

	Kruipluik		* Akoestische rooster / valdeur / stofdorpel slaapkamerdeuren
	Entree symbool		

     	isolete 160 mm		isolering triple isoleren
	metselwerk 100 mm		glas
	gasbeton 70/100 mm		dubbel isoleren
	lichte scheidingwand geïsoleerde wand 100 mm		isolering triple isoleren, lelselvig
	lichte scheidingwand ongeïsoleerde wand 118 mm		isolering triple isoleren, lelselvig en dubbel isoleren
	krijtstreep methode gedeelte orbiendoemd		

OPSTELPLAATS

 veringering
 veringering

Postitie en aantal ecologische voorzieningen n.t.b. i.o.m. gemeente en o.b.v. rapportage Ecoloog

Wijziging nr. : Wijziging datum		Wijziging omschrijving	
Projectnaam: BLENT fase 2 Projectlocatie: Lent Projectnr.: G107130			
Opdrachtgever: Heijmans Vastgoed BV Architect: Hilberinkbosch Architecten Projectfase: Verkooptekening Onderwerp: OVZT BNR 72 Plattegr., gevel, doorsnede			
		Formaat: A0 Schaal: 1:50 Datum: 22-06-2023 Getek.: VDB	
		VK-9.072	