


Begane grond  
1 : 50

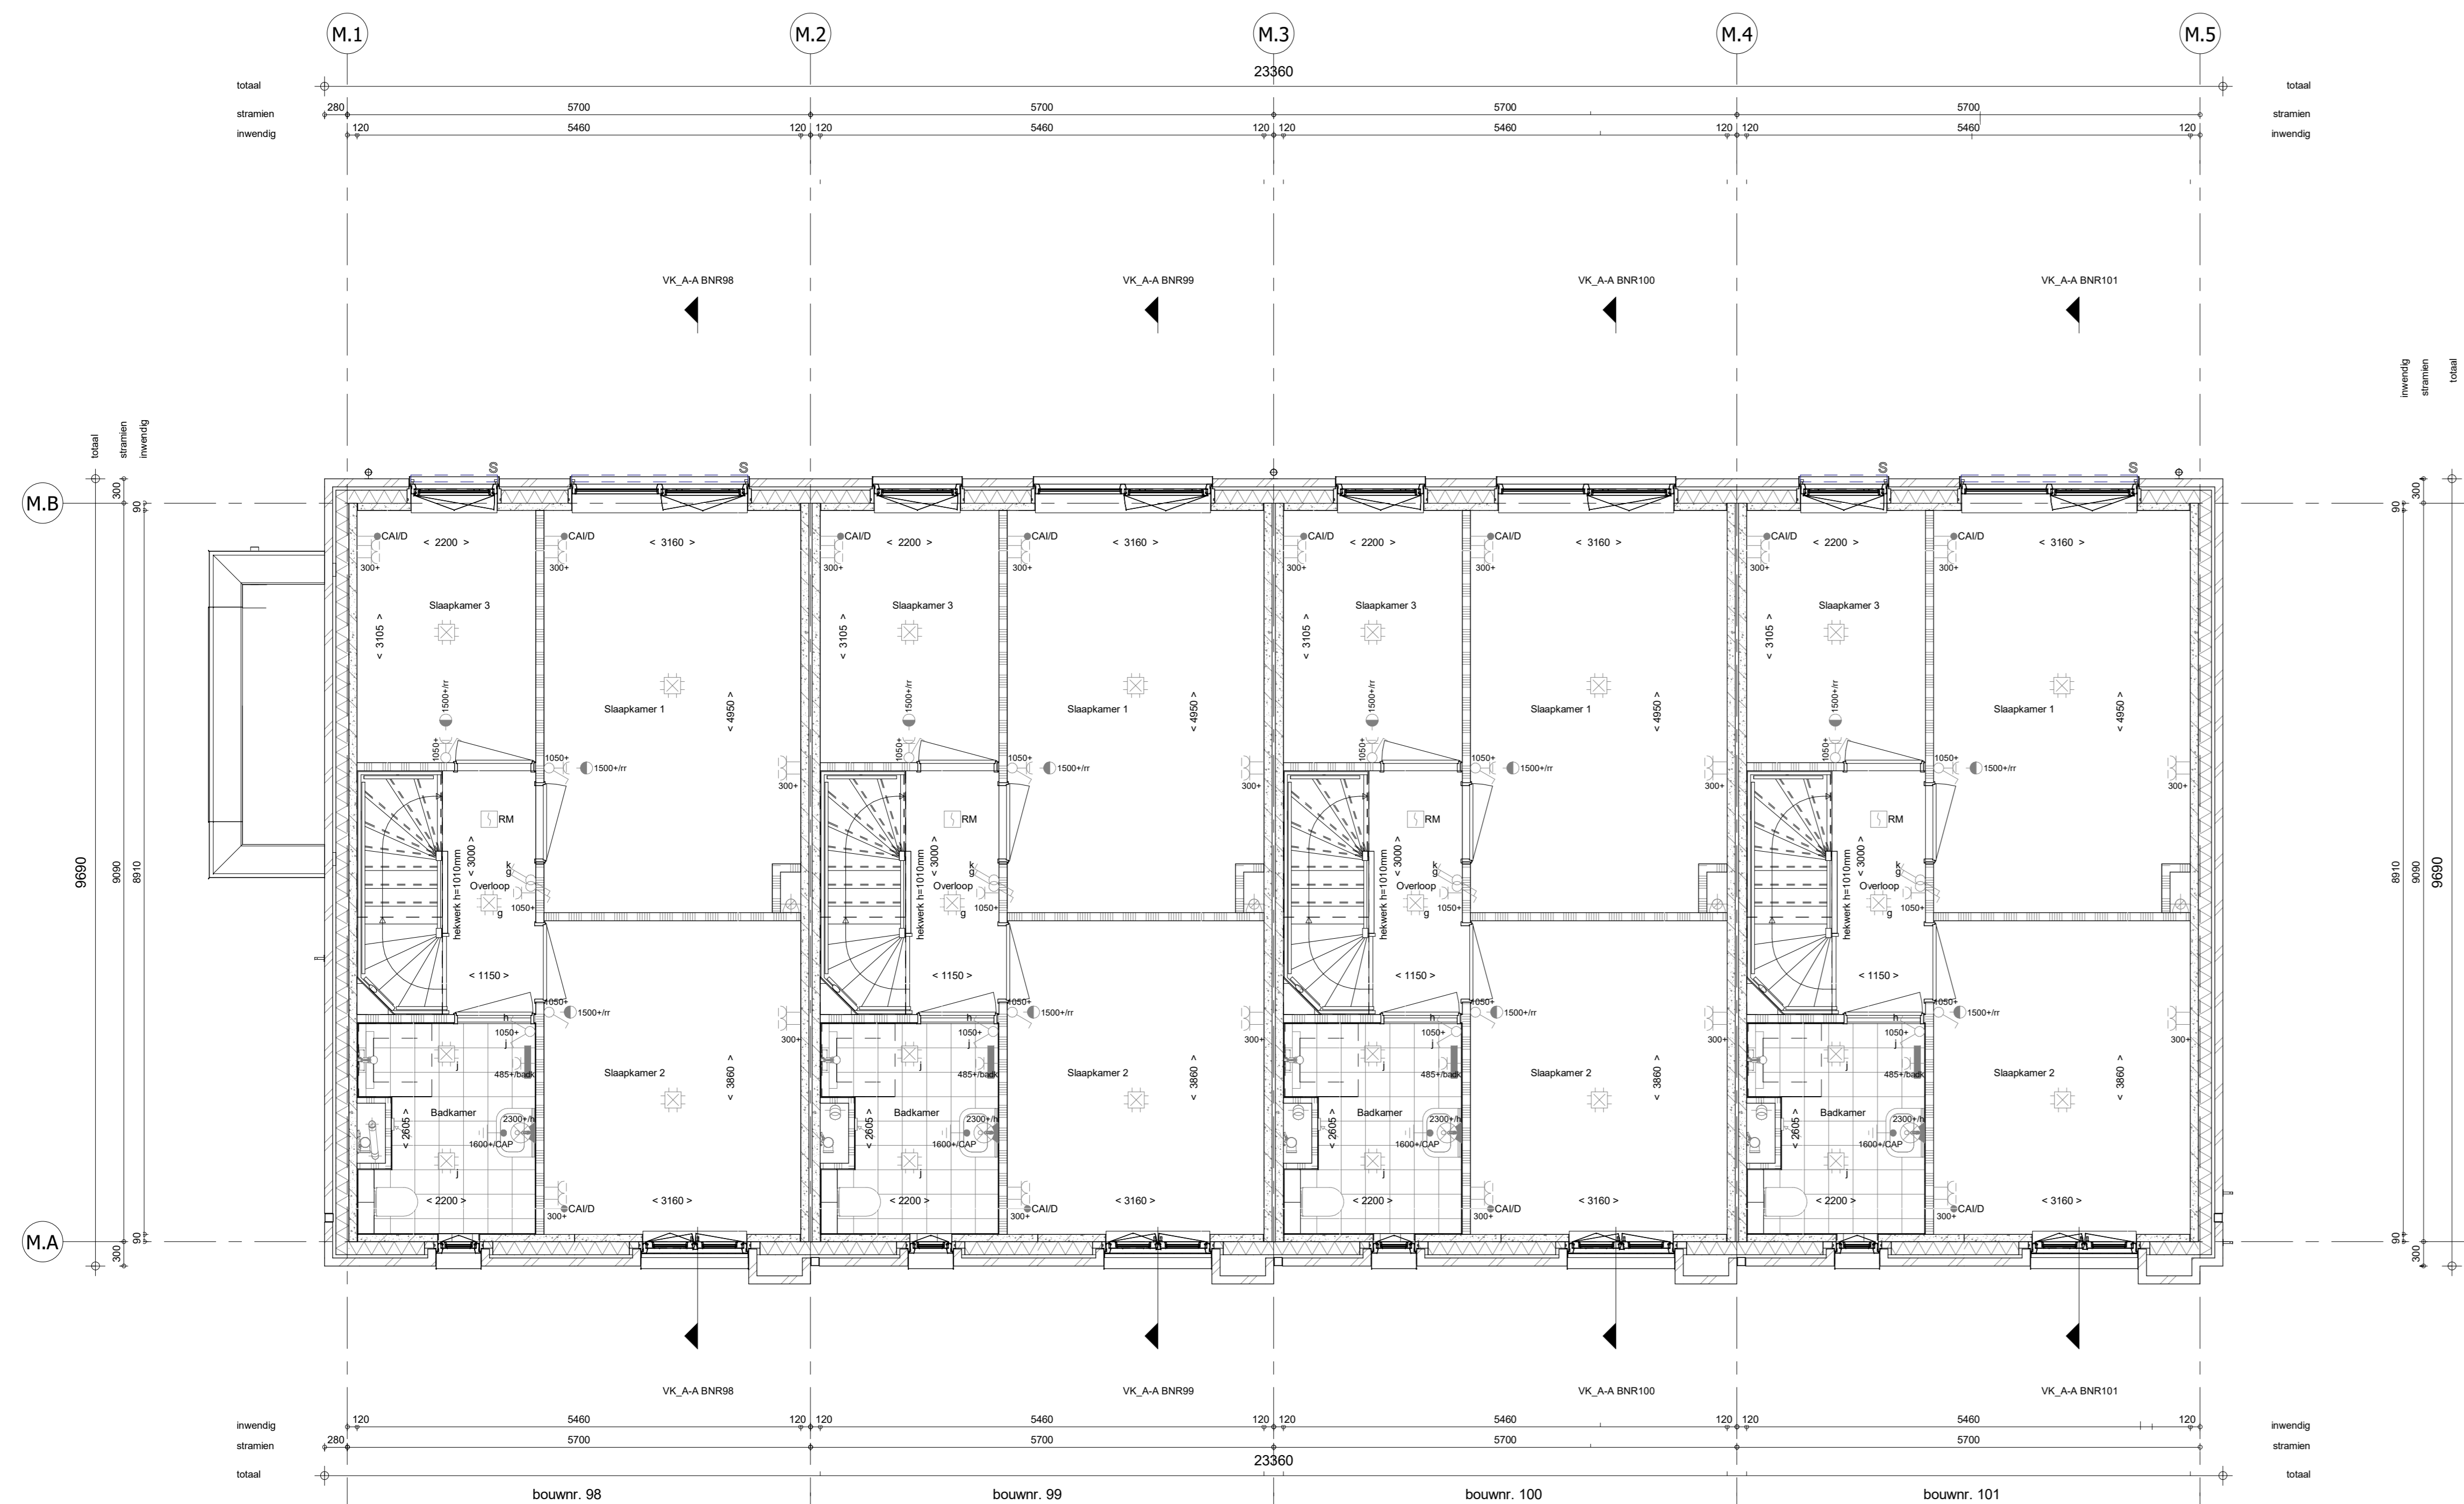

1e verdieping  
1 : 50

- RENVOOI**  
Symbolen alleen van toepassing indien in de woning aangegeven
- ELEKTRISCHE INSTALLATIE**
- Aansluitpunt 3 fase, nul en beschermingscontact, pv-install bedraad, niet afgemonteerd (bos in mtk)
  - Aansluitpunt voeding PV-installatie (indien PV-install aanwezig)
  - Aansluitpunt niet bedraad
  - Loze leiding wordt bedraad met CAI en UTP kabel, niet afgemonteerd, en op rol in meterkast (pv niet alleen bedraad met UTP kabel)
  - Aansluitpunt TV wordt bedraad met CAI en UTP kabel, afgemonteerd met CAI wandcontactdoos en female stekkerje in meterkast
  - Aansluitpunt DATA wordt bedraad met CAI en UTP kabel, afgemonteerd met RJ45 wandcontactdoos en RJ45 stekkerje in meterkast (afgemonteerd DATA indien PV-install aanwezig)
  - Aansluitpunt tbv armatuur op wand
  - Bel
  - Centraal aardpunt
  - Centraaldoos tbv verlichting
  - Drakroep
  - Enkelpolige schakelaar met wandcontactdoos, verhoogde aanrakingsveiligheid
  - Aansluitpunt tbv armatuur op wand
  - Rookmelder, optisch op lichtnet conform NEN 2555
  - Schakelaar, 1-poolig
  - Schakelaar, serie
  - Schakelaar, wissel
  - Schakelaar, wissel, 2-voudige uitvoering
  - Schakelaar, wissel/enkelpoolig
  - Schakelaar, tbv bediening ventilatie
  - Thermostaat/ruimteregelaar (tbv r)
  - Verdeelinrichting
  - Wandcontactdoos 1-voudig met beschermingscontact, verhoogde aanrakingsveiligheid
  - Wandcontactdoos 2-voudig met beschermingscontact, waterdicht
  - Wandcontactdoos 2-voudig met beschermingscontact, verticaal, verhoogde aanrakingsveiligheid
  - Wandcontactdoos 2-voudig met beschermingscontact, horizontaal, verhoogde aanrakingsveiligheid
  - Wandcontactdoos met wisselschakelaar, verhoogde aanrakingsveiligheid
  - Wandcontactdoos, perlix, 2x230V tbv fornuis
  - Omvormer PV-installatie
  - PV-paneel
  - PV panelen ter indicatie, aantal en positie kan afwijken van tekening
  - aantal PV panelen conform de specifieke bouwnummer BENG berekening

**CENTRALE VERWARMING EN WATERINSTALLATIE**

- hwa + hemelwaterafvoer - voor posties zie blokkoverzicht
- opstelplaats verdeler-voerverwarming verwarmingselement in badkamer electrisch

**MECHANISCHE INSTALLATIE**

- mv opstelplaats mechanische ventilatie
- afzigt punt mechanische ventilatie plafond
- afzigt punt mechanische ventilatie wand

**RENVOOI GEVEL**

- A susrooster
- V ventilatorrooster
- X doorvalveilig glas

**BOUWKUNDIG RENVOOI**

- Kruipruimte
- Entree symbol
- betonwanden
- langsgewel 90 mm
  - kopsgewel en woningscheidende wanden 100 mm
- isolate 160 mm
- metselwerk 100 mm
- gasbeton 70/100 mm
- lichte scheidingswand geïsoleerde wand 100 mm
- lichte scheidingswand ongeïsoleerde wand 118 mm
- dakpakket
- ribbenvloer 350 mm
- betonvloer 200 mm
- dekvlies 70 mm
- wandtegels wgs. technische omschrijving
- screen
- krijlstreep methode gedeelte onbenoemd
- Drasrichting
- Vogelstroom
- Akoestische rooster / valdorpel
- stofdorpel slaapkamerdeuren

**RENVOOI BEGLAZING**

- beglazing aan binnenzijde (tenzij anders aangegeven)
- inbraakwerende klasse 2 volgens NEN 5096
- o o beglazing dubbel isolerend
- o o o beglazing triple isolerend
- o o o beglazing dubbel isolerend, letselveilig
- o o o beglazing triple isolerend, doorvalveilig
- o o o beglazing dubbel isolerend, doorvalveilig
- o o o beglazing triple isolerend, doorvalveilig
- o o o beglazing, 30 min. brandwerend
- M beglazing, matglas
- ▲ beglazing, 30 min. brandwerend
- beglazing, gelâdwerend
- ▲ beglazing, zonerend

**OPSTELPLAATS**

- wm = wasmachine
- wd = wasdroger

Wijziging nr.	Wijziging datum	Wijziging omschrijving

Projectnaam: **BLENT fase 3**

Projectlocatie: **Lent**

Projectnr.: **G107130**

Opdrachtgever: **Heijmans Vastgoed BV**

Architect: **Hilberinkbosch Architecten**

Projectfase: **Verkooptekening**

Onderwerp: **BG\_1e**

**Blok M, bnr 98 t/m 101**

**heijmans**  
Woningbouw

Opdrachtgever: Hilberinkbosch Architecten  
Projectlocatie: Lent  
Projectnr.: G107130  
Opdracht: Verkooptekening  
Onderwerp: BG\_1e

Format: A0  
Schaal: 1:50  
Datum: 13-09-2023  
Categorie: VDB

**VK-1.130**

