



- RENVOOI**
 Symbolen alleen van toepassing indien in de woning aangegeven
- ELEKTRISCHE INSTALLATIE**
- ⚡ Aansluitpunt 3 fase, nul en beschermingscontact, pv-install bedraad, niet afgemonteerd (bos in mk)
 - ⚡ Aansluitpunt voeding PV-installatie (indien PV-install aanwezig)
 - ⚡ Aansluitpunt niet bedraad
 - ⚡ Loze leiding wordt bedraad met CAI en UTP kabel, niet afgemonteerd, en op rol in meterkast (pv-inst alleen bedraad met UTP kabel)
 - ⚡ Aansluitpunt TV wordt bedraad met CAI en UTP kabel, afgemonteerd met CAI wandcontactdoos en female stekkerje in meterkast
 - ⚡ Aansluitpunt DATA wordt bedraad met CAI en UTP kabel, afgemonteerd met RJ45 wandcontactdoos en RJ45 stekkerje in meterkast (afgemonteerd DATA indien PV-install aanwezig)
 - ⚡ Aansluitpunt tbv armatuur op wand
 - ⚡ Del
 - ⚡ Centraal aardpunt
 - ⚡ Centraaldoos tbv verlichting
 - ⚡ Drukknop
 - ⚡ Enkeelpolige schakelaar met wandcontactdoos, verhoogde aanrakingsveiligheid
 - ⚡ Aansluitpunt tbv armatuur op wand
 - ⚡ Rookmelder, optisch op licht conform NEN 2555
 - ⚡ Schakelaar, serie-
 - ⚡ Schakelaar, wissel-
 - ⚡ Schakelaar, wissel-, 2-voudige uitvoering
 - ⚡ Schakelaar, wissel-kenkelpool
 - ⚡ Schakelaar, tbv bediening ventilatie
 - ⚡ Thermostaat/ruimteregelaar (bv/r)
 - ⚡ Verdeelrichting
 - ⚡ Wandcontactdoos 1-voudig met beschermingscontact, verhoogde aanrakingsveiligheid
 - ⚡ Wandcontactdoos 2-voudig met beschermingscontact, waterdicht
 - ⚡ Wandcontactdoos 2-voudig met beschermingscontact, verticaal, verhoogde aanrakingsveiligheid
 - ⚡ Wandcontactdoos 2-voudig met beschermingscontact, horizontaal, verhoogde aanrakingsveiligheid
 - ⚡ Wandcontactdoos met wisselschakelaar, verhoogde aanrakingsveiligheid
 - ⚡ Wandcontactdoos, perilex, 2x230V tbv fornuis
 - ⚡ Omvormer PV-installatie
- PV-paneel**
 PV panelen ter indicatie, aantal en positie kan afwijken van tekening
 aantal PV panelen conform de specifieke bouwnummer BENG berekening

- CENTRALE VERWARMING EN WATERINSTALLATIE**
- hwa → hemelwaterafvoer - voor positie zie blokkoverzicht
- opstelplaats verdeler- vloerverwarming
- verwarmingselement in badkamer
- MECHANISCHE INSTALLATIE**
- mv → opstelplaats mechanische ventilatie
- afzuigpunt mechanische ventilatie plafond
- afzuigpunt mechanische ventilatie wand
- RENVOOI GEVEL**
- susrooster
- ventilatorrooster
- doorvalveilig glas

- BOUWKUNDIG RENVOOI**
- Kruipruimte
- Entree symbol
- betonwanden
- isolatie 160 mm
- metselwerk 100 mm
- gasbeton 70/100 mm
- lichte scheidingwand geïsoleerde wand 100 mm
- lichte scheidingwand ongeïsoleerde wand 118 mm
- dakpakket
- ribbenvloer 350 mm
- betonvloer 200 mm
- dekvlies 70 mm
- wandtegels vlg. technische omschrijving
- screen
- krijtstreep methode gedeelte onbenoemd
- OPSTELPLAATS**
- w/m = wasmachine
- w/d = wasdroger
- Draairichting
- Akoestische rooster / valdorpel
- stofdorpel slaapkamerdeuren
- RENVOOI BEGLAZING**
- beglazing aan binnenzijde (tenzij anders aangegeven)
- inbraakwerendheidsklasse 2 volgens NEN 5096
- beglazing dubbel isolerend
- beglazing triple isolerend
- beglazing dubbel isolerend, letselveilig
- beglazing triple isolerend, letselveilig
- beglazing dubbel isolerend, doorvalveilig
- beglazing triple isolerend, doorvalveilig
- beglazing, maglas
- beglazing, 30 min. brandwerend
- beglazing, geluidswerend
- beglazing, zonnwerend

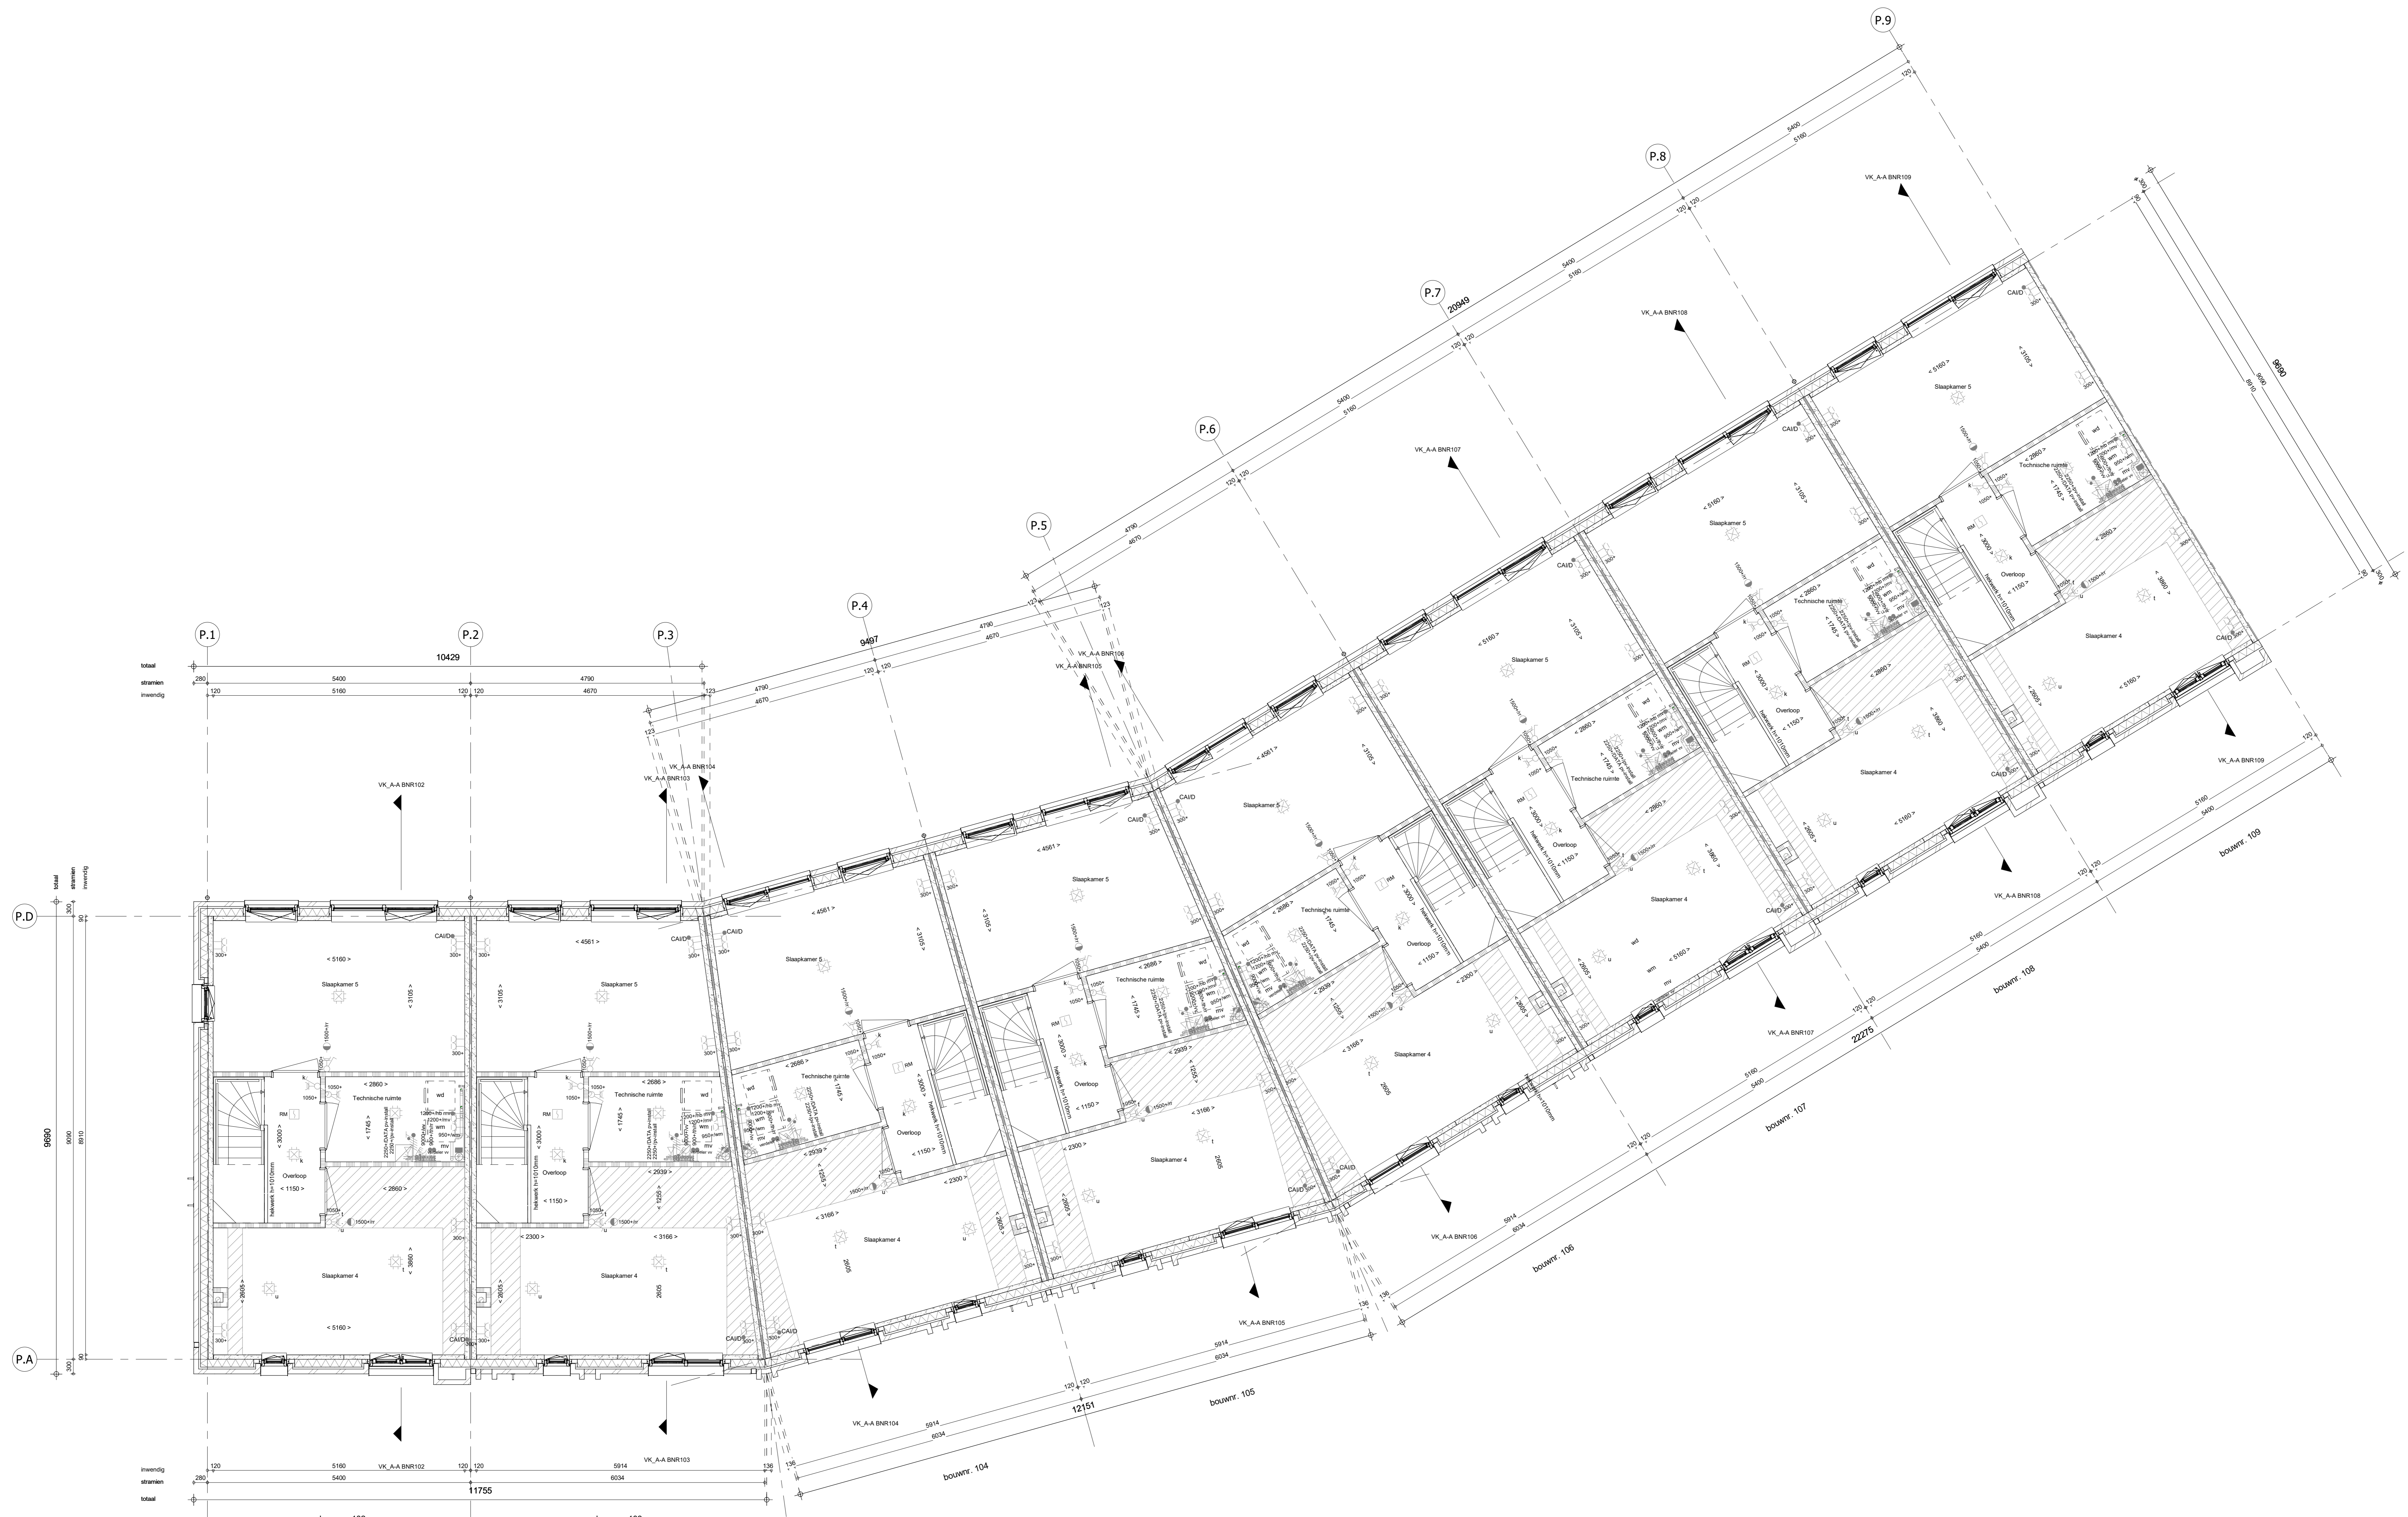

2e verdieping
 1 : 50

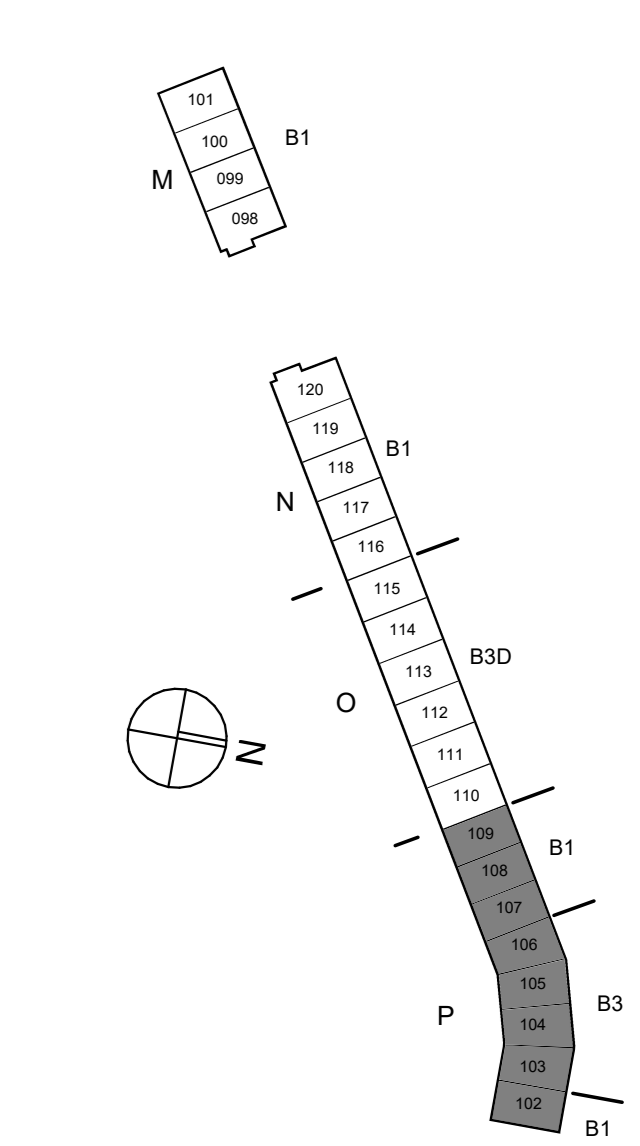

Wijziging nr.	Wijziging datum	Wijziging omschrijving

Projectnaam: BLENT fase 3		heijmans Woningbouw
Projectlocatie: Lent		
Projectnr.: G107130		
Oprichtgever: Heijmans Vastgoed BV	Grafisch: 05 1000-07-Reservat. 1000-07-Reservat.	Pagina: 171 1: 300 - 545 51 11 1: 300 - 545 51 11
Architect: Hilberinkbosch Architecten	Formaat: A0 verhoogd Schaal: 1:50 Datum: 12-09-2023 Getek.: VDS	VK-1.162
Projectfase: Verkoopoplekening		
Onderwerp: V2		